


STRALCIO PLANIMETRICO 1:2000
COMUNE DI PONTREMOLI (MS) F. 183

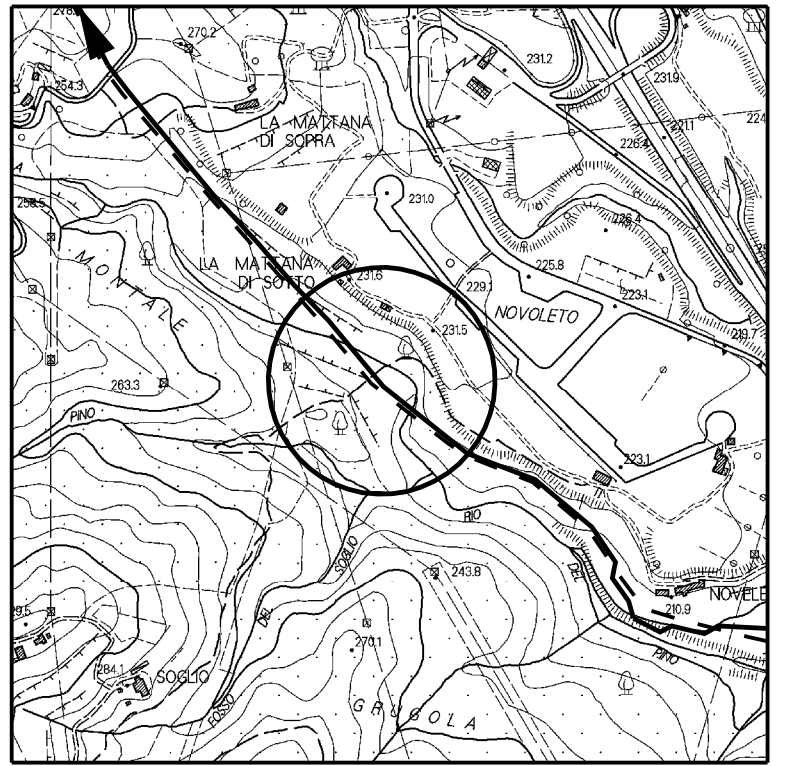

COROGRAFIA 1:10000
CTR 233070
CTR 233030

VEDI DIS. LC-5E-81117

SEZIONE A - B scala 1:200

SEZIONE C-C

1	Maggio 2011	INSERITE OPERE	TARINI	SABBATINI	SCIOSCI
0	Gennaio 2010	EMISSIONE PER PERMESSI	TARINI	SABBATINI	SCIOSCI
Revisione	DATA	DESCRIZIONE	ELABORATO	VERIFICATO	APPROVATO
			COD. TEC. WBS NR. / COMMESSA P66990		
Metanodotto: PONTREMOLI - CORTEMAGGIORE 1° Tronco: MULAZZO - PONTREMOLI DN 900 (36'') - DP 75 bar			DIS. N. LC-5E-81118		
Attraversamento: FOSSO DELLA GAZZOLA (3°ATTRAV.)			REVISIONE 1		
SCALA 1:200			FG. DI		