



PROSPETTO A

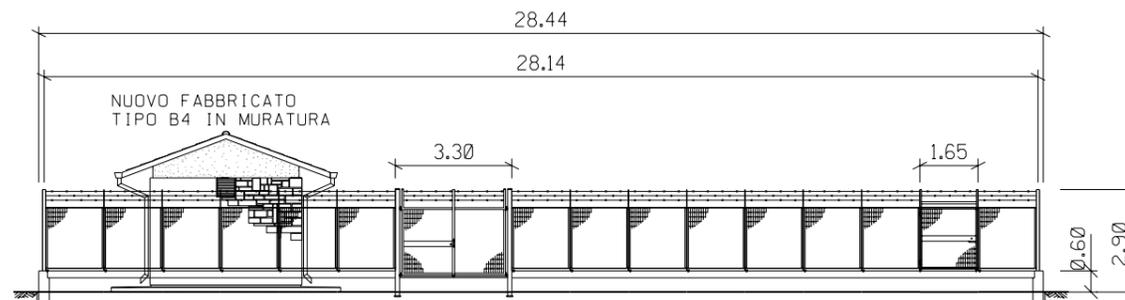

PROSPETTO B

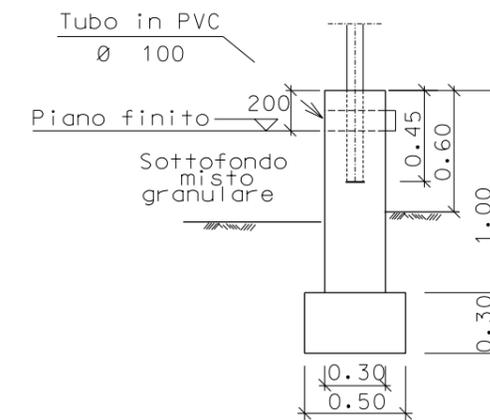

SEZIONE A - A

0	24/06/2004	Emissione		Della Dora	Casati	Matteucci
REV.	DATA	DESCRIZIONE	ELABORATO	VERIFICATO	APPROVATO	
		Proprietario	Progettista			
METANODOTTO MASSAFRA - BICCARI DN 1200 (48") P 75 bar			COMM. 662100			LC-D-83375 Fg. 2 di 2
Punto di intercettazione di linea PIL n. 15 Loc. Masseria Barbuzzi sud			INDICE			0
			SCALA 1:200			
			SOSTITUISCE IL SOSTITUITO DAL			