	CAMPAGNA 92-94	CAMPAGNA 2002	CAMPAGNA 2004	
	⊡	■	■	Pozzetti
	⊙	●	●	Sondaggi
	◎	◉	◉	Sondaggi con piezometro a Tubo Aperto
	◎	◈	◈	Sondaggi con piezometro Casagrande
	◎	◉	◉	Sondaggi con piezometro Casagrande e Tubo Aperto
	△	▲	▲	CPT
	▽	▼	▼	CPTU
	⊗	⊗	⊗	CH

COMUNE (PROVINCIA)	LONATO (BS)

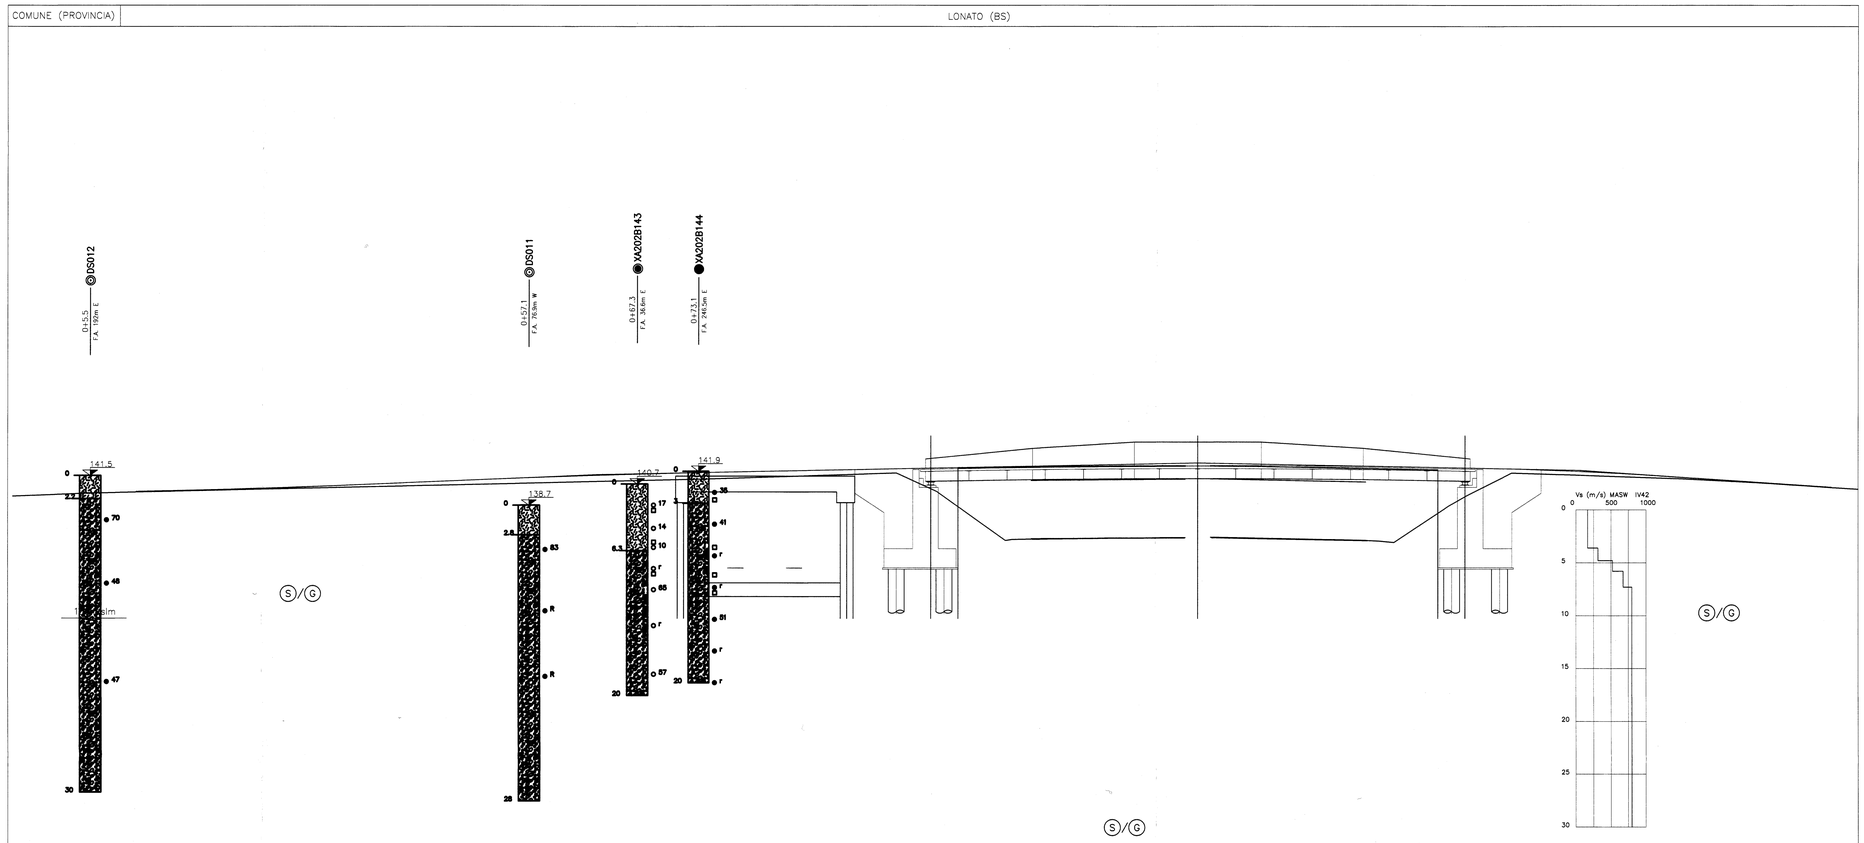

QUOTE	TERRENO	141.93		142.39		142.85		143.08		143.67		143.05	142.26			141.50	142.38	143.69		143.28	142.99		142.38
	PROGETTO	141.99		142.60		143.39		143.69		144.09		144.17	144.21			144.21	144.17	144.07		143.48	143.07		142.41
ETTOMETRICHE																								
PROGRESSIVE		20.00		40.00		60.00		70.00		89.09		93.29	94.99			145.39	147.09	151.29		163.81	170.00		179.94
SPESSORE DI BONIFICA DEI MATERIALI IN SITO		SCOTICO + BONIFICA = 50cm																						
DRENI																								

DISEGNI DI RIFERIMENTO

DESCRIZIONE	CODICE

NOTE GENERALI

(1) La quota falda indicata corrisponde alla soggiacenza minima misurata. La quota falda di progetto,non necessariamente coincidente, è indicata nella specifica relazione geotecnica dell'opera

LEGENDA

- Quota Boccaforo in m s.l.m.m. (topograficamente rilevata)
- SPT a punta chiusa: Numero di colpi/30cm (R=rifiuto)
- 47 SPT a punta aperta: Numero di colpi/30cm (R=rifiuto)
- Campione rimaneggiato
- Campione indisturbato
- Prova pressiometrica
- Prova di permeabilità
- Piezometro Casagrande
- Piezometro Tubo Aperto: tratto finestrato
- Mancato recupero
- Perforazione a distruzione di nucleo
- Limiti tra le unità litostratigrafiche certi
- Limiti tra le unità litostratigrafiche presunti
- Livello di falda

UNITA' LITOSTRATIGRAFICHE	UNITA' GEOTECNICHE
Terreno vegetale-riporto	
Torba, Torba con presenza di limo e/o argilla	T
Argilla	A
Argilla limosa – Argilla con Limo – Argilla e Limo	A
Limo con Argilla – Limo argilloso	L
Limo	L
Limo sabbioso – Limo con Sabbia – Limo e Sabbia	L
Sabbia con Limo – Sabbia limosa – Sabbia fine	S
Sabbia media – Sabbia grossolana	S
Sabbia ghiaiosa – Sabbia con Ghiaia – Sabbia e Ghiaia	S
Ghiaia con Sabbia – Ghiaia sabbiosa – Ghiaia	G
Ghiaia con Matrice Limo-argillosa	G
Ghiaia con intercalazioni di conglomerati e/o presenza di trovanti (D≥50cm)	G
Conglomerato – Conglomerato cariato – breccia calcarea trovante (D≥50cm)	C

COMMITTENTE:

RFI RETE FERROVIARIA ITALIANA
GRUPPO FERROVIE DELLO STATO

ALTA SORVEGLIANZA:

ITALFERR
GRUPPO FERROVIE DELLO STATO

GENERAL CONTRACTOR:

Cepav due
Consorzio ENI per l' Alta Velocità

INFRASTRUTTURE FERROVIARIE STRATEGICHE DEFINITE DALLA LEGGE OBIETTIVO N. 443/01

LINEA A.V. /A.C. TORINO - VENEZIA Tratta MILANO - VERONA
Lotto funzionale Brescia-Verona
PROGETTO ESECUTIVO

IV42 - CAVALCAFERROVIA FERALPI - PK 114+576,198

Profilo stratigrafico

GENERAL CONTRACTOR	DIRETTORE LAVORI	SCALA :
Consorzio Cepav due Consorzio Cepav due Il Direttore del Consorzio (Ing. T. Taranto) Data:	Visto per Costruzione Data:	1:200

COMMESSA	LOTTO	FASE	ENTE	TIPO DOC.	OPERA/DISCIPLINA	PROGR.	REV.
IN0R	11	E	E2	F9	IV4200	001	A

PROGETTAZIONE

Rev.	Descrizione	Redatto	Data	Verificato	Data	Validato	Data
A	EMISSIONE	COLOMBO	30/7/2018	BECCI	30/7/2018	TAVANO	30/7/2018
B							
C							

IL PROGETTISTA
CMB
Consorzio Cooperative Costruzioni
Società Cooperativa Consortile a r.l.
Via Rizzoli, 4 - 40132 BOLOGNA
Ing. Massimo Tavano
Ordine degli Ingegneri della Provincia di Milano n. 20845
Data: 30.7.2018

CIG. 751447334A

File: IN0R11EE2F9IV4200001A_02.dwg

Progetto cofinanziato dalla Unione Europea

CUP. F81H91000000008