
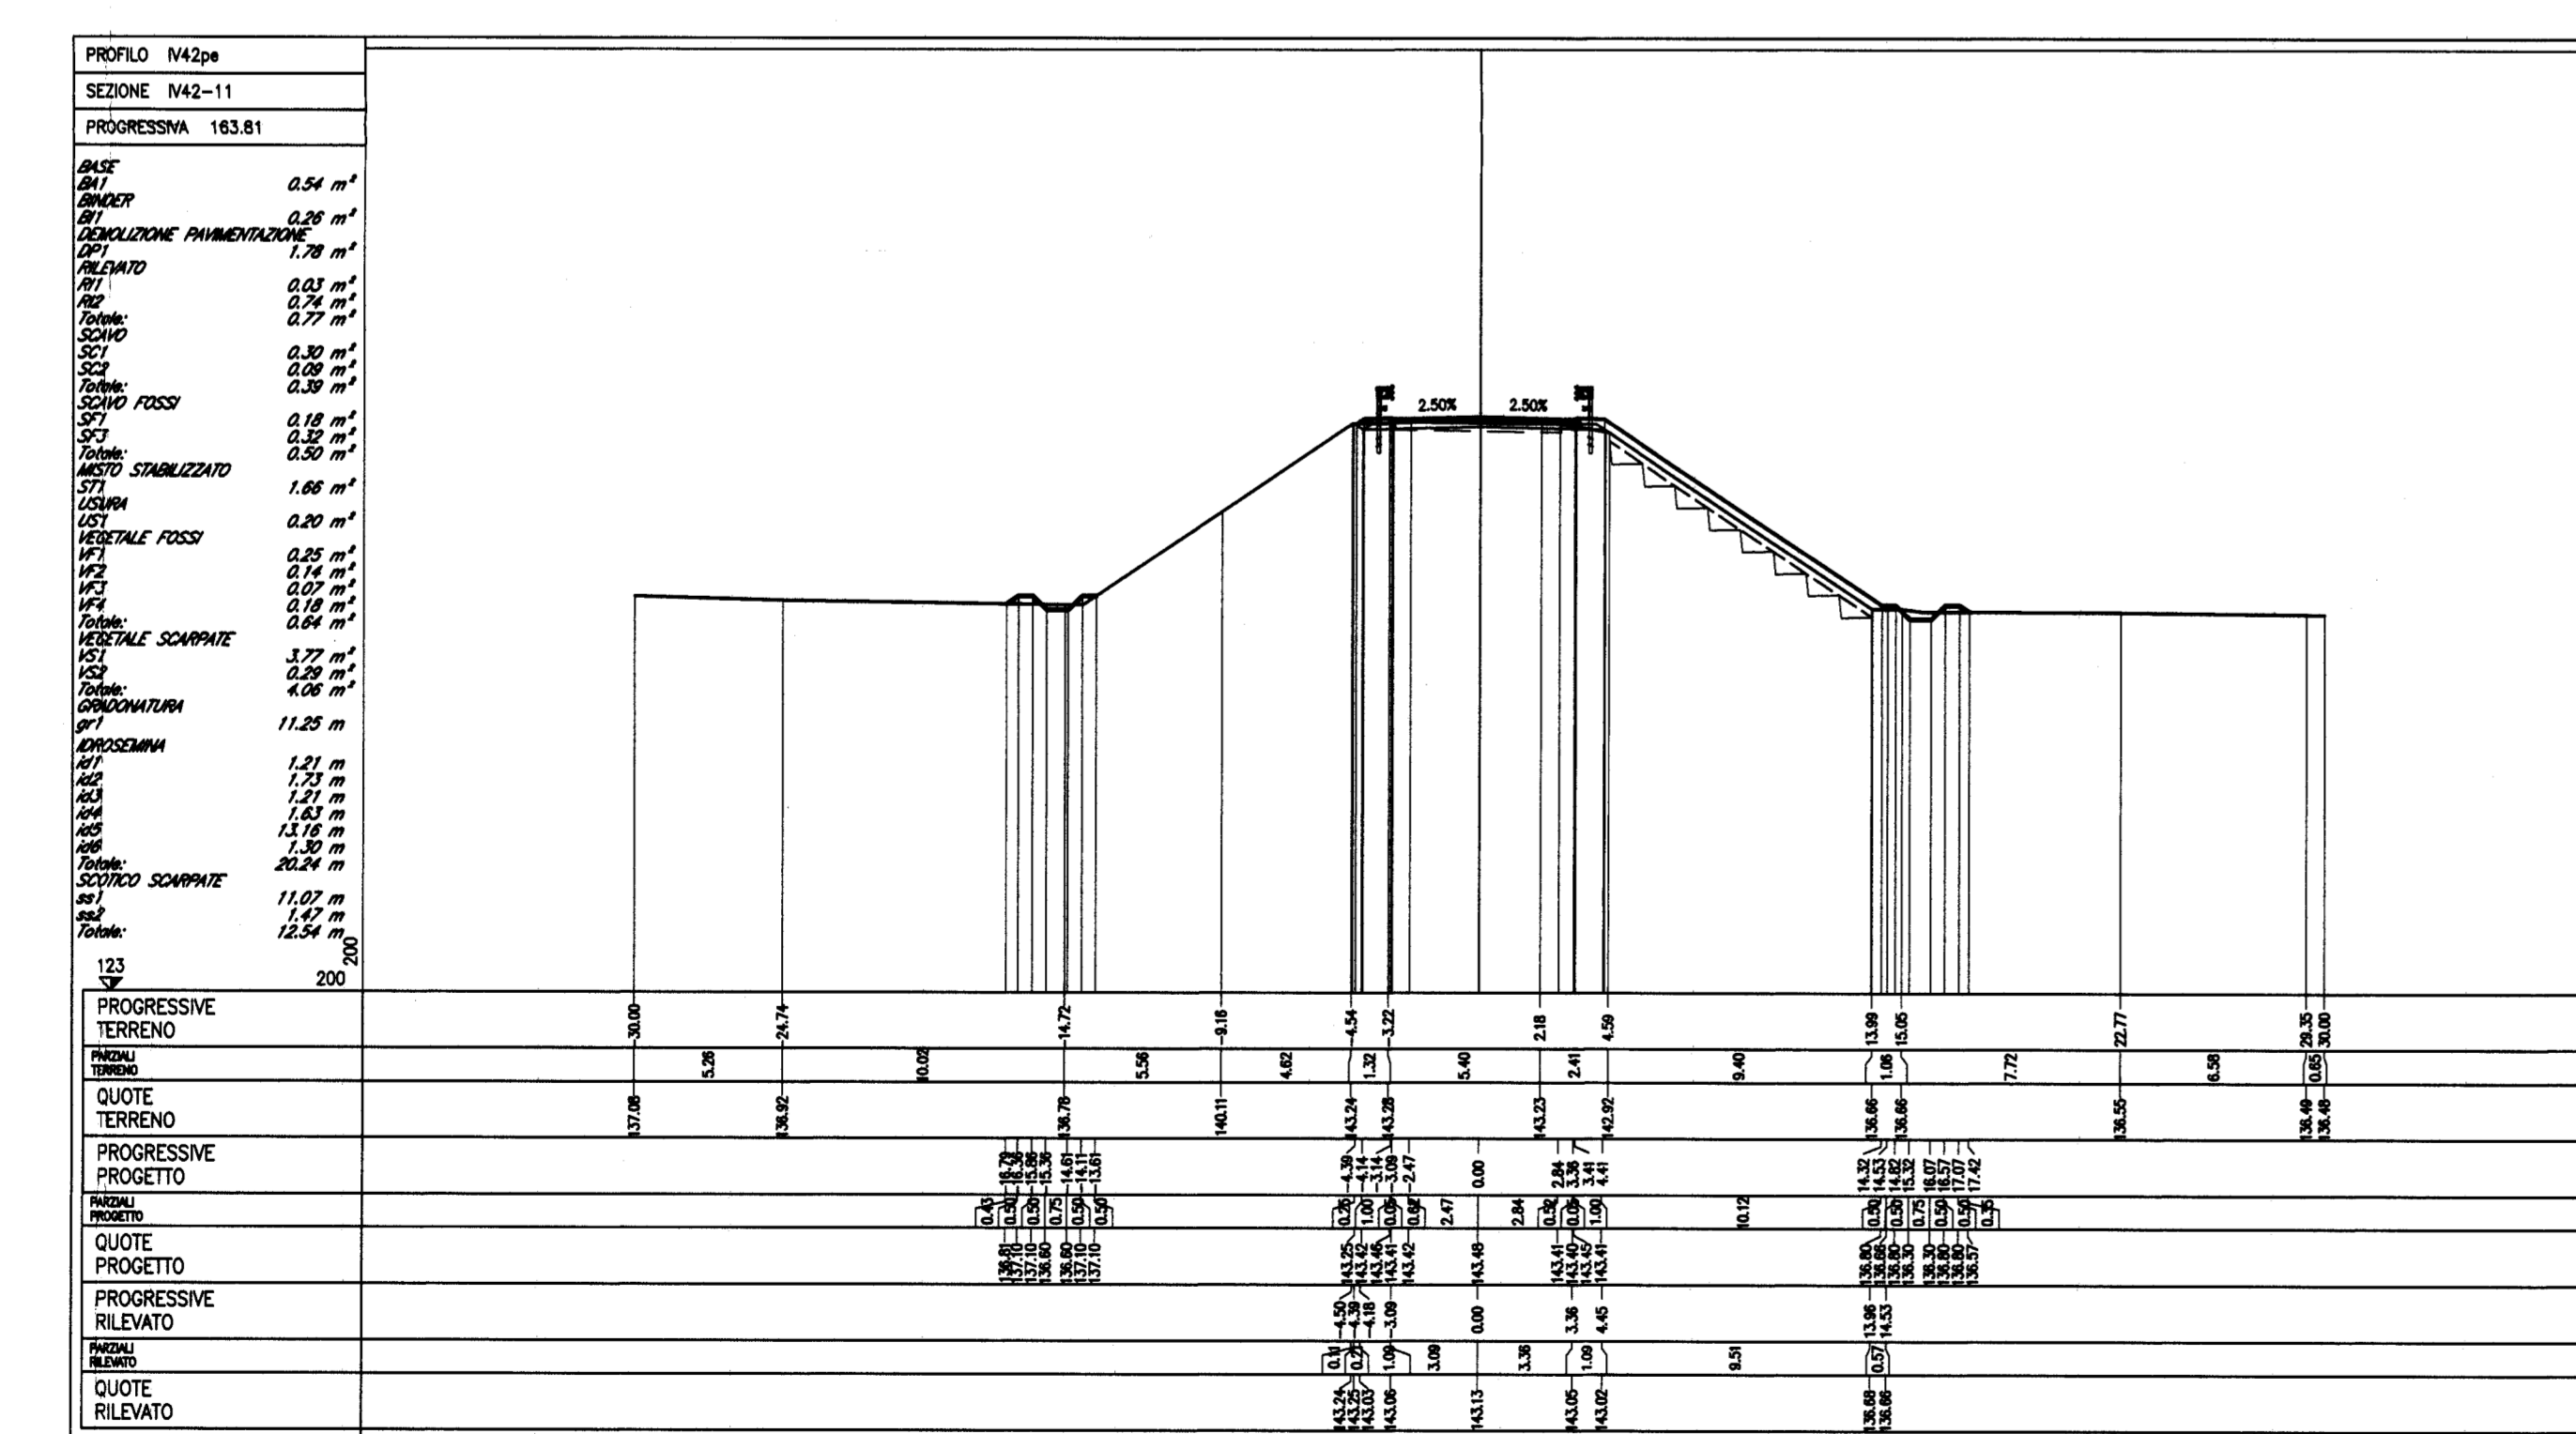
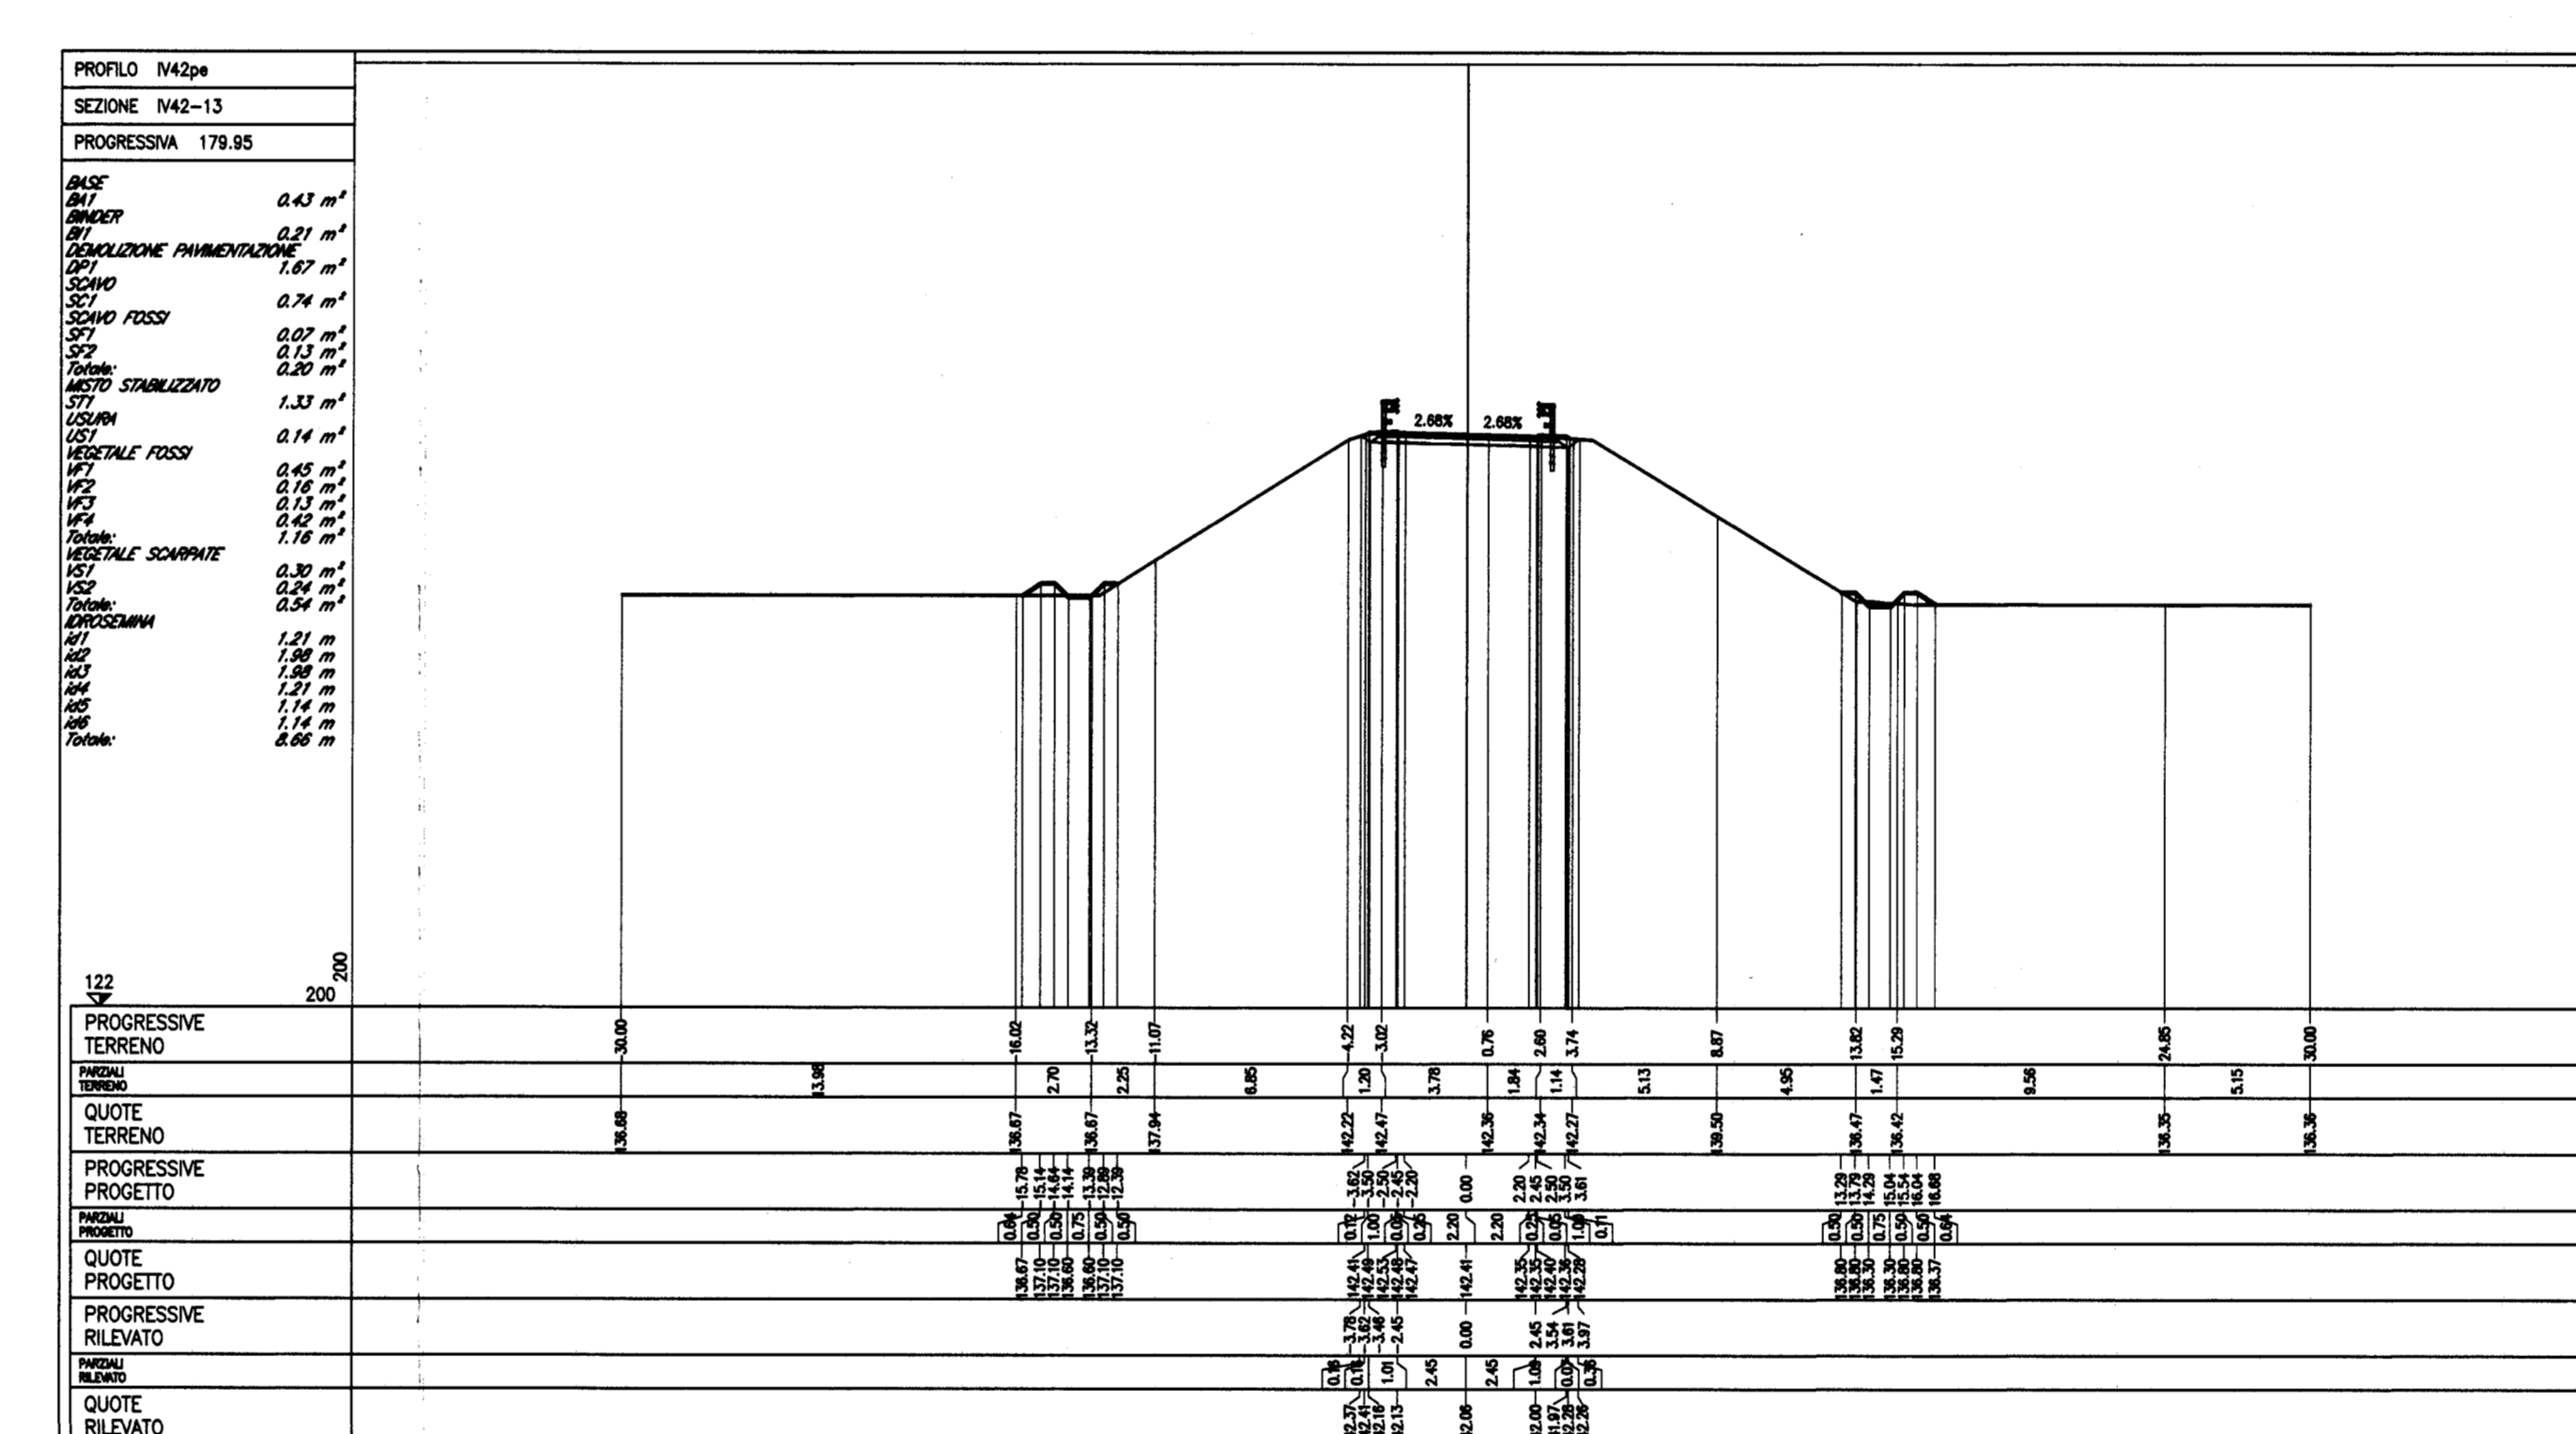
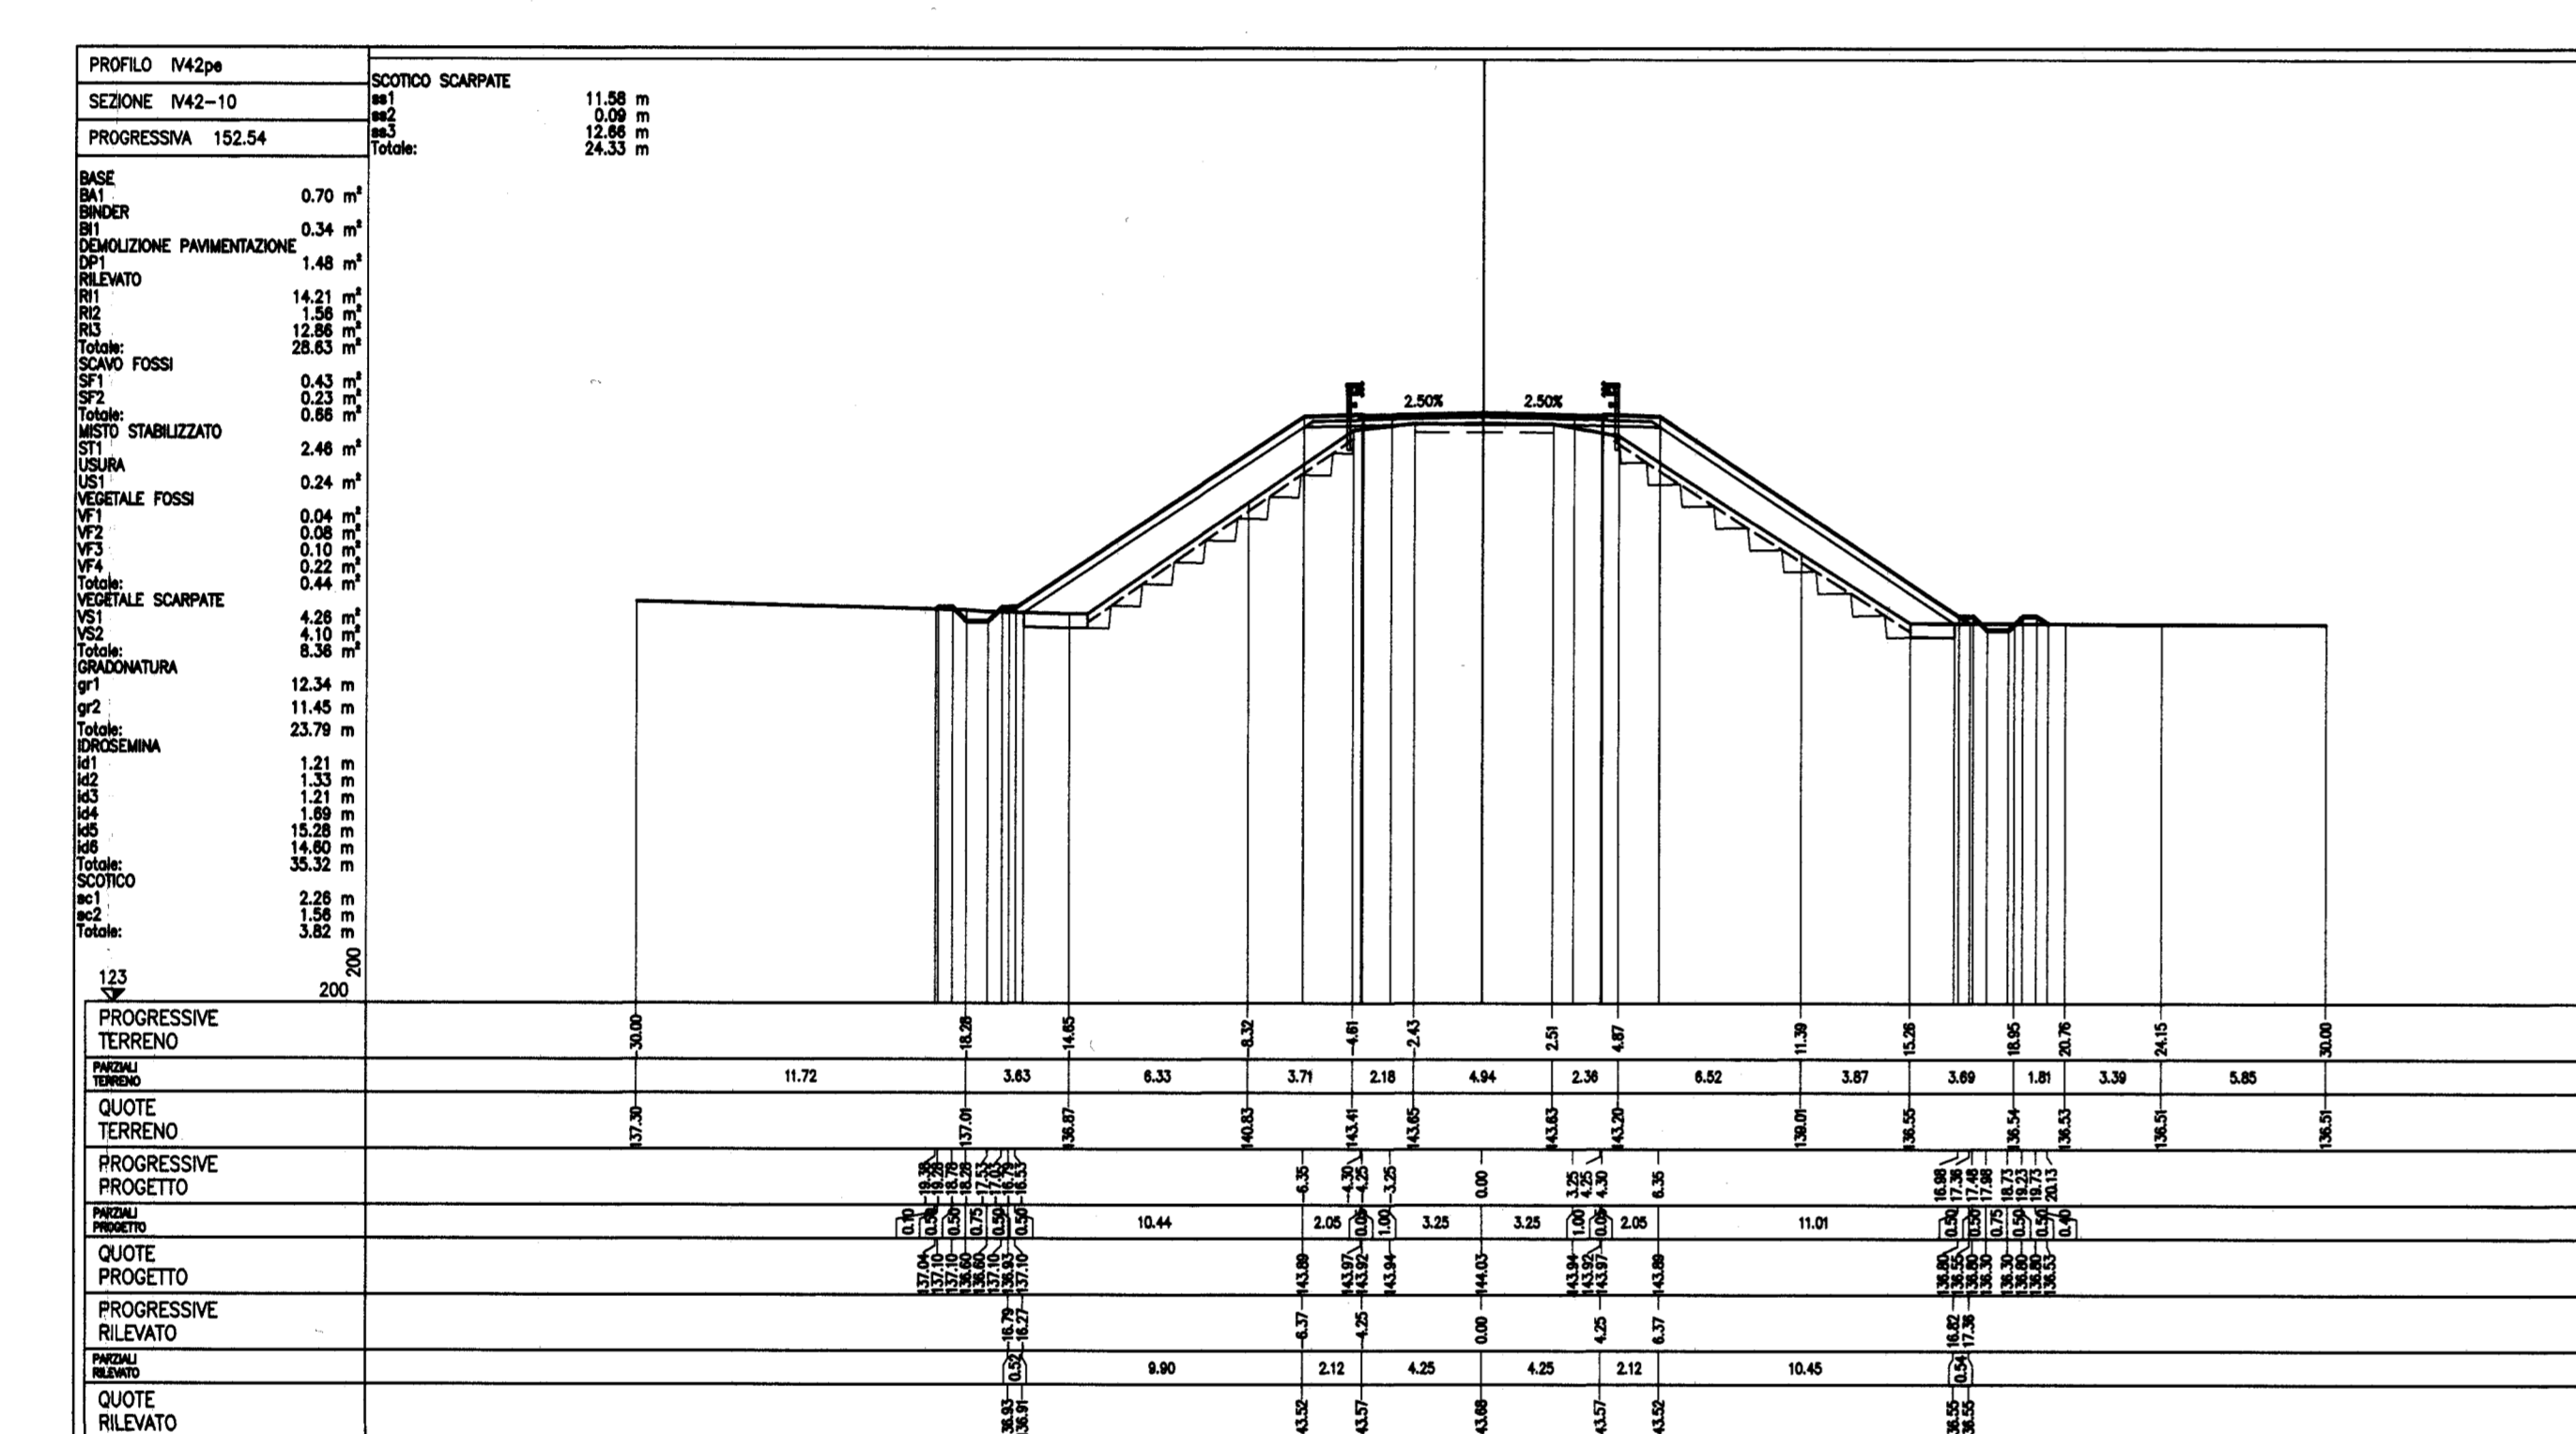
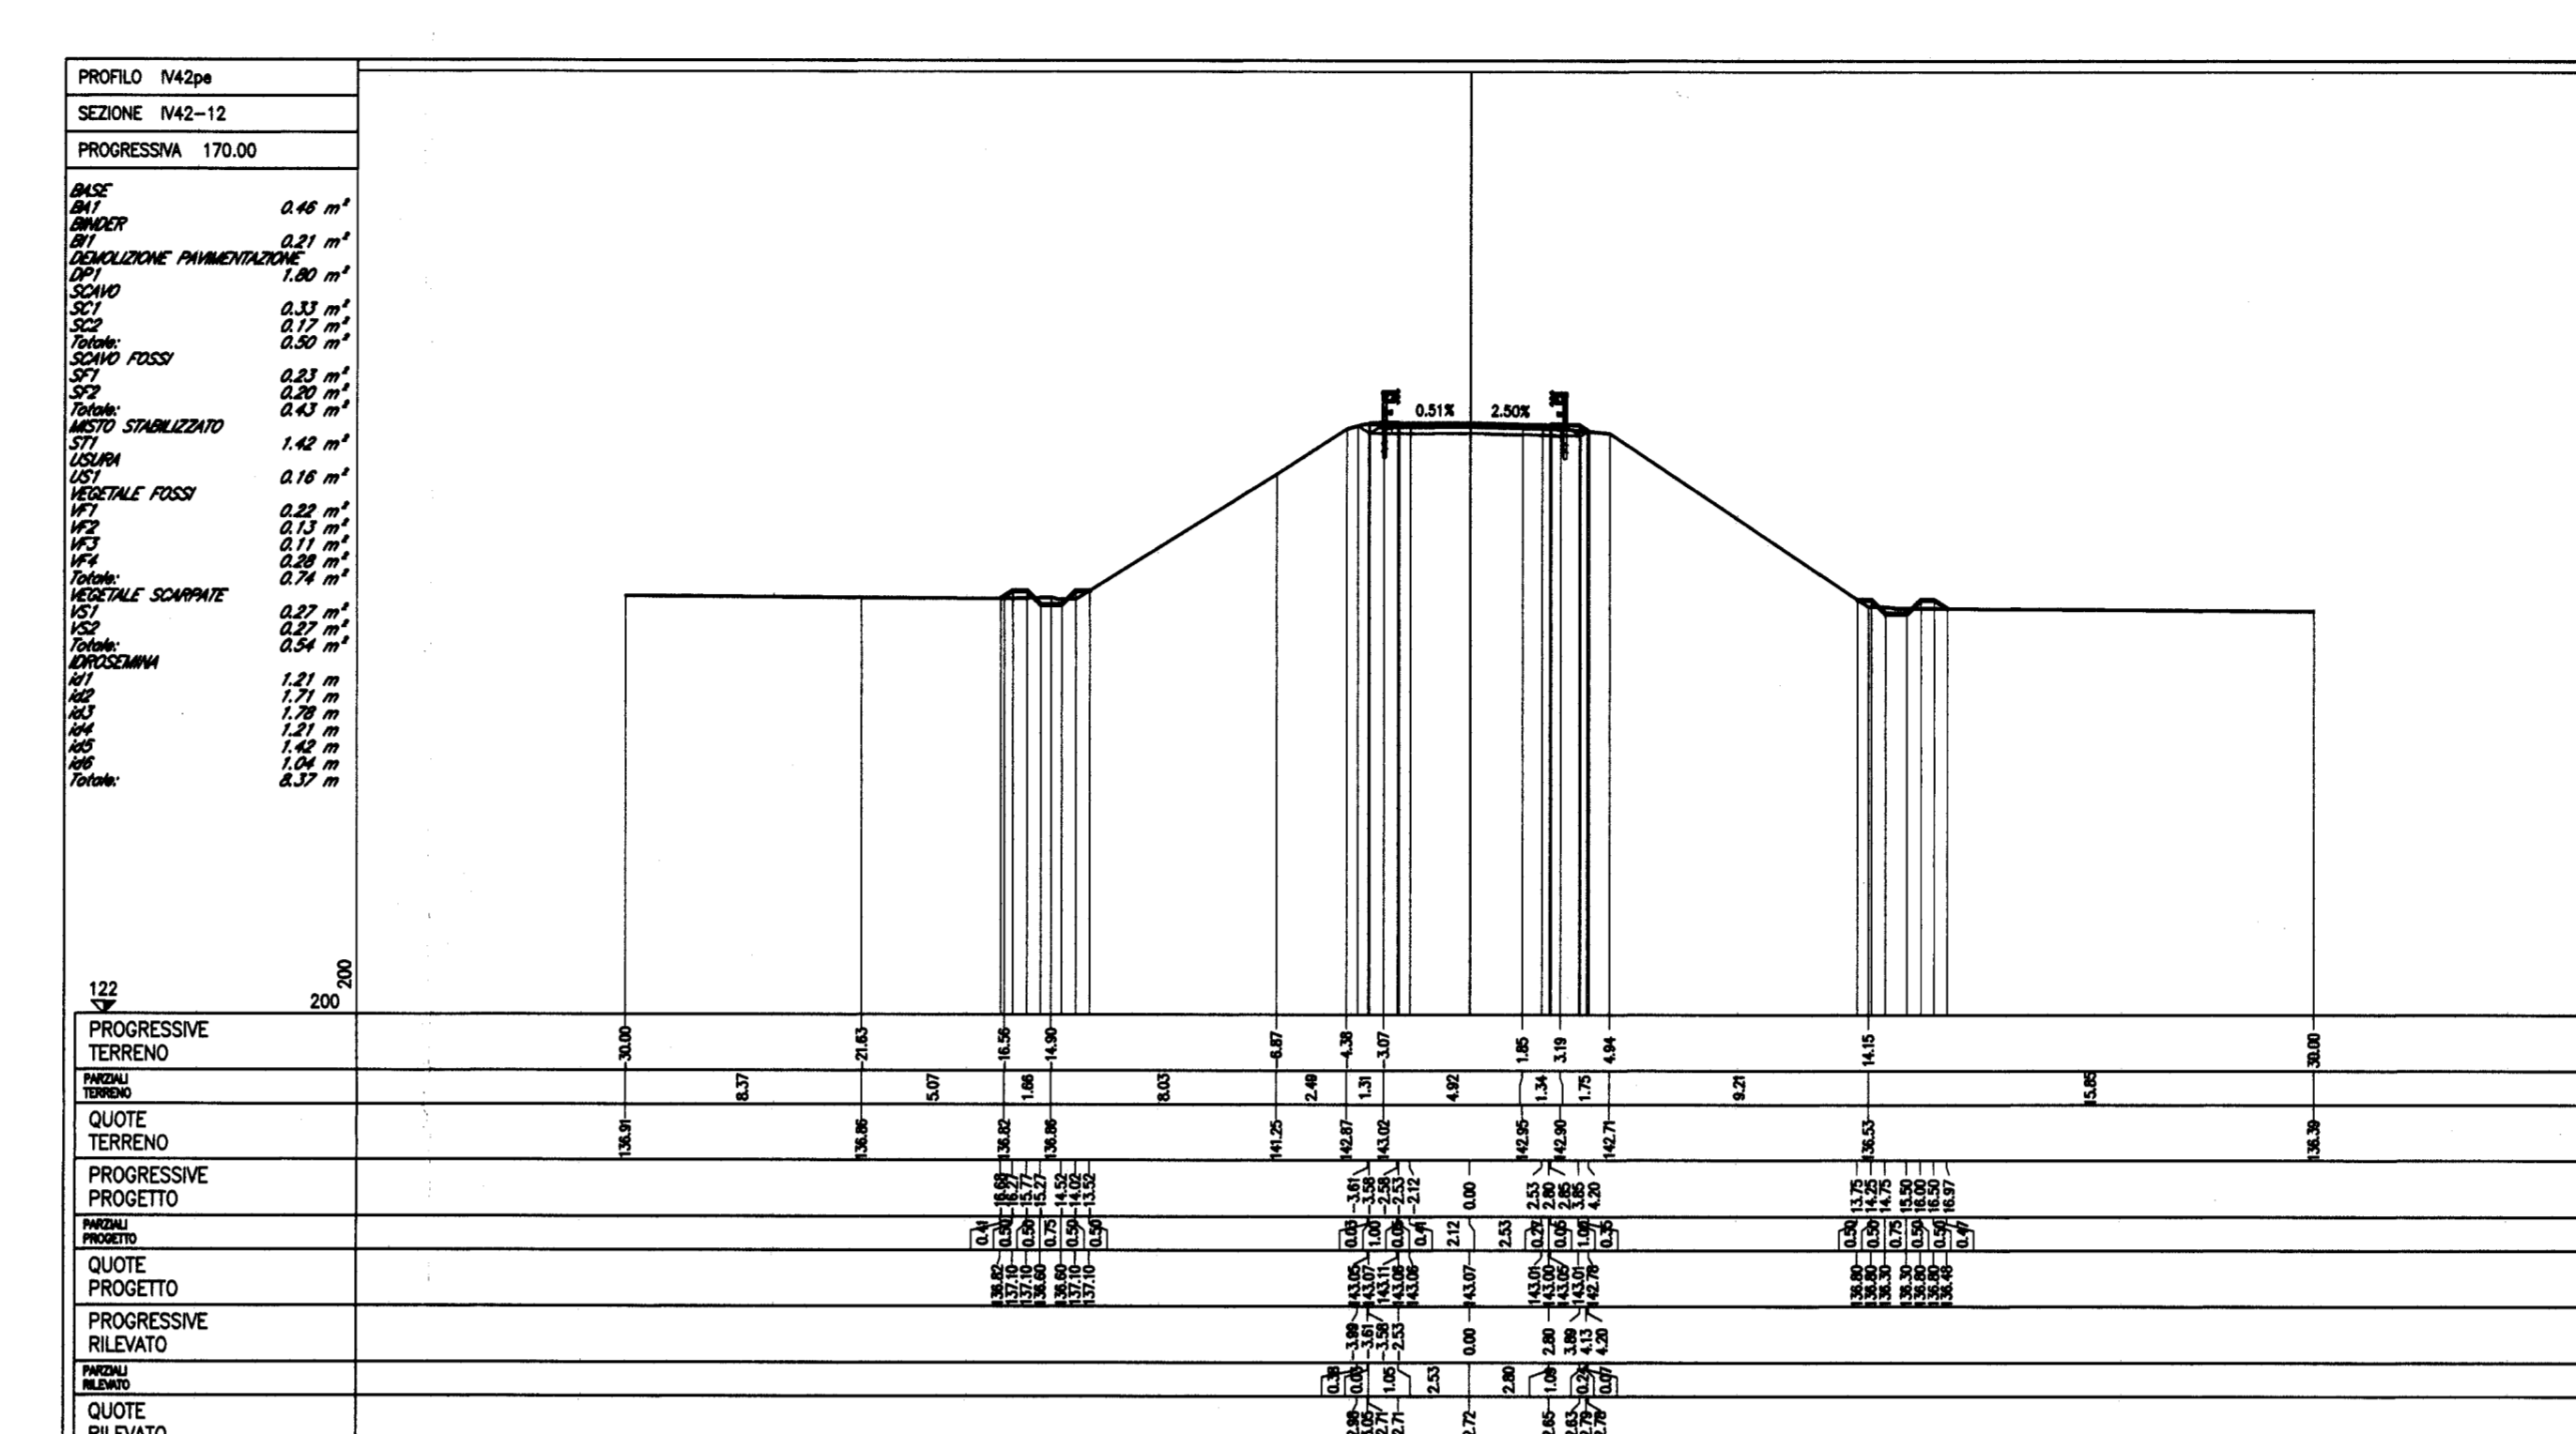


DESCRIZIONE	CODICE
1142 - FALCATA DI TRACCIAMENTO LINEA AV/AC	
RELAZIONE TECNICA DEL TRACCIAMENTO	INR11E2Z9W4V200001
PLANIMETRI DI TRACCIAMENTO LINEA AC DA KM 114+000,000 A KM 118+500,000 Tav. 3	INR11E2Z9W4V200003
PROFILI LONGITUDINALI DI TRACCIAMENTO LINEA AC DA KM 113+000,000 A KM 121+000,000 Tav. 2	INR11E2Z9W4V200002
1142 - CAVALCAFERROVIA TIPOLOGICA	
PROCESSIONI MATERIALI E ACQUE METEORICHE	INR11E2Z9W4V200001
STRADA CATERFORM F2 - CARPENTERIA IMPALCO - DETTAGLI	INR11E2Z9W4V200001
1142 - CAVALCAFERROVIA FERALPI - PK 114+576.198	
PIANTA FONDAZIONI E PAVIA IMPALCO	INR11E2Z9W4V200001
SEZIONE LONGITUDINALE PROSPETTO LONGITUDINALE E SEZIONE TRASVERSALE	INR11E2Z9W4V200001
PIANTA TRACCIAMENTO SOTTOSTRUTTURE E PIANI DI FONDAZIONE	INR11E2Z9W4V200001
CARPENTERIA SALLA A	INR11E2Z9W4V200001
CARPENTERIA SALLA B	INR11E2Z9W4V200002
1142 - RAMPE CAVALCAFERROVIA TIPOLOGICA	
STRADA DI CATERFORM F2 SEZIONI TIPO E DETTAGLI TAVOLA 1/2	INR11E2Z9W4V200002
STRADA DI CATERFORM F2 SEZIONI TIPO E DETTAGLI TAVOLA 2/2	INR11E2Z9W4V200001
ZONE DI TRANSIZIONE RILEVATO-CALCAFERROVIA	INR11E2Z9W4V200001
SEZIONI TIPO MATERIALI SECONDARIE PASTE OCCLUDIBILI PARTICOLARI	INR11E2Z9W4V200001
1142 - RAMPE CAVALCAFERROVIA FERALPI - PK 114+576.198	
RELAZIONE TECNICA GENERALE PAVIA	INR11E2Z9W4V200001
PLANIMETRI STATO DI FATTO	INR11E2Z9W4V200002
PLANIMETRI DI PROSPETTO	INR11E2Z9W4V200003
PLANIMETRI DI TRACCIAMENTO	INR11E2Z9W4V200001
PROFILI LONGITUDINALI	INR11E2Z9W4V200001
INDAGINE DI VISUALE LIBERA E VELOCITÀ	INR11E2Z9W4V200001
SEZIONI TRASVERSALI TAVOLA 1/2	INR11E2Z9W4V200001
SEZIONI TRASVERSALI TAVOLA 2/2	INR11E2Z9W4V200001
PLANIMETRI GENERALI DI SICUREZZA	INR11E2Z9W4V200001
SMALTIMENTO ACQUE METEORICHE RELAZIONE GENERALE	INR11E2Z9W4V200001
SMALTIMENTO ACQUE METEORICHE PLANIMETRI E DETTAGLI	INR11E2Z9W4V200001

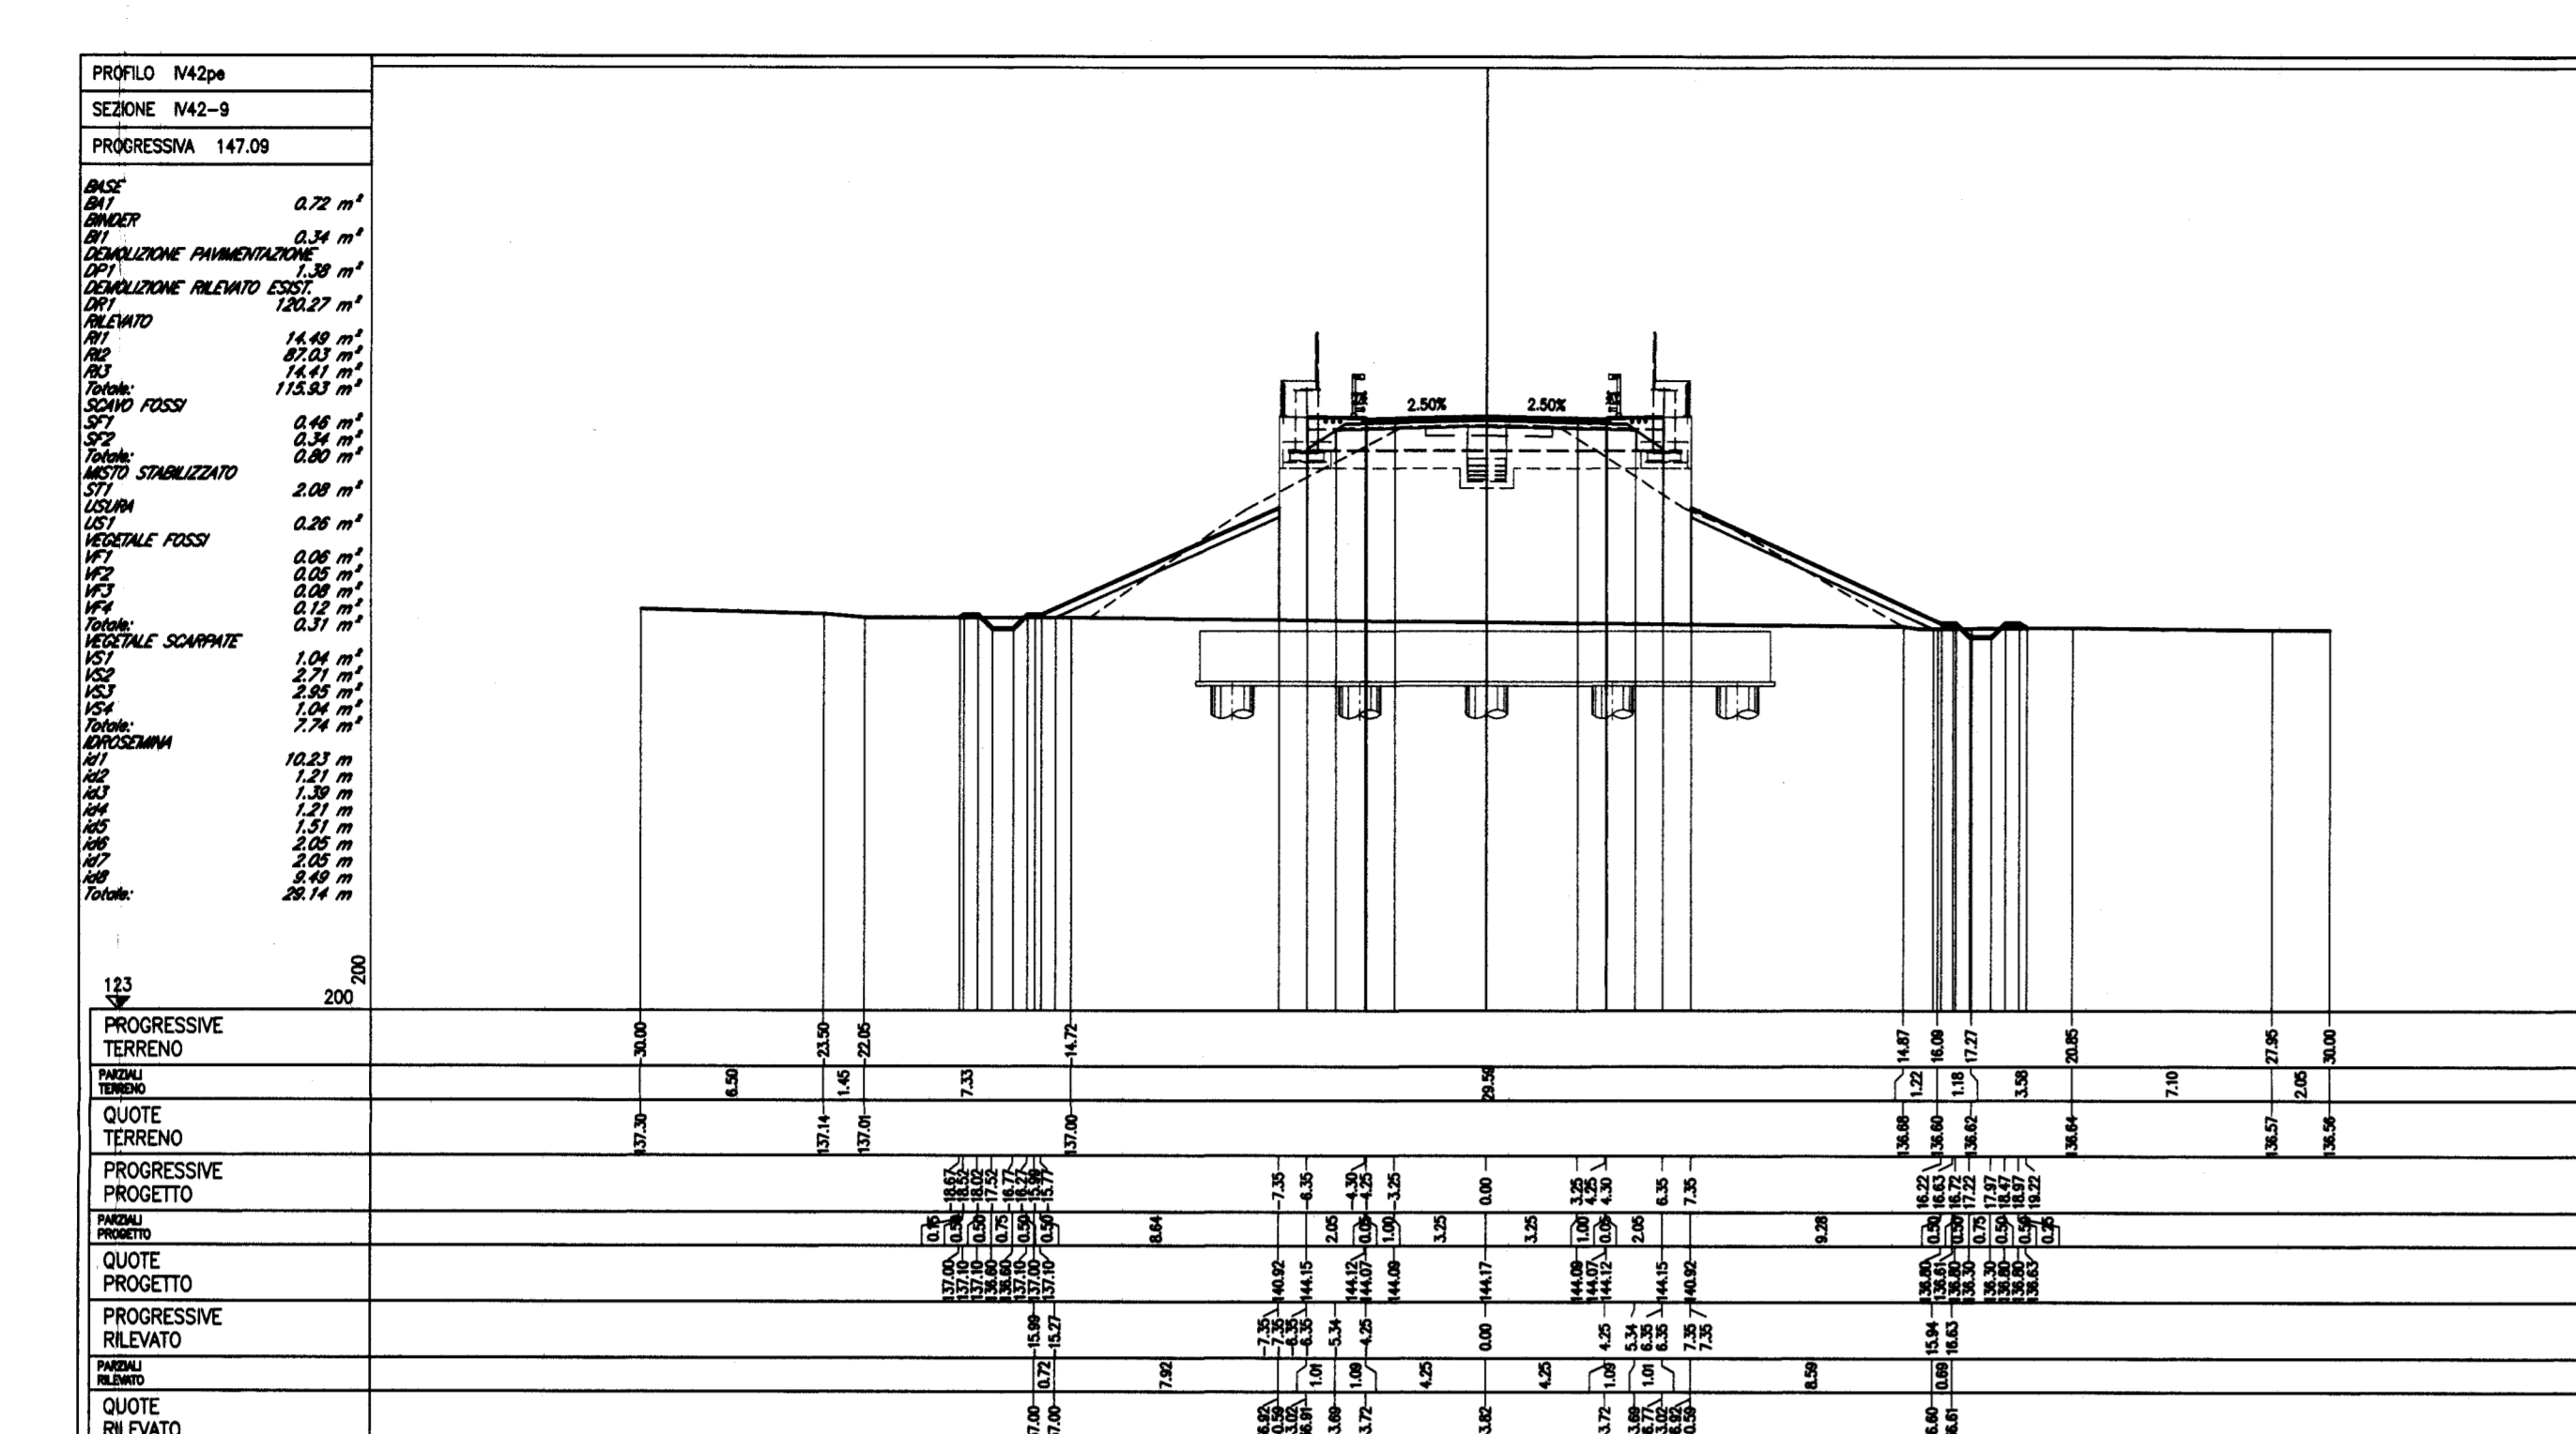

NOTE GENERALI

- TUTTE LE MISURE SONO ESPRESSE IN METRI

COMMITTENTE: **RFI** INFRASTRUTTURE FERROVIARIE ITALIANE GRUPPO FERROVIE DELLO STATO

ALTA SORVEGLIANZA: **ITALFERR** GRUPPO FERROVIE DELLO STATO

GENERAL CONTRACTOR: **Cepav due** Consorzio ENI per l'Alta Velocità

INFRASTRUTTURE FERROVIARIE STRATEGICHE DEFINITE DALLA LEGGE OBIETTIVO N. 443/01

LINEA A.V. /A.C. TORINO - VENEZIA Tratta MILANO - VERONA
 Lotto funzionale Brescia-Verona
 PROGETTO ESECUTIVO
 IV42-CAVALCAFERROVIA FERALPI - PK 114+576.198
 Sezioni trasversali. Tavola 2/2

GENERAL CONTRACTOR: Consorzio **Cepav due** Il Direttore del Consorzio (Ing. X. Tarantini)

DIRETTORE LAVORI: Valeri per Costituzione

SCALA: 1:200

COMMESSA: 11 E E2 W9 IV42/00 002 A

PROGETTAZIONE: INOR 11 E E2 W9 IV42/00 002 A

IL PROGETTISTA: **CEPAV DUE**

PROGETTO: A EMISSIONE Data: 08/10/16

PROGETTO: B Data: 03/11/16

PROGETTO: C Data: 03/11/16

CIG: 751447334A File: INR11E2Z9W4V200002_02.dwg