

PLANIMETRIA DEMOLIZIONI RILEVATO LINEA STORICA

SCALA 1:500

PROVINCIA : Verona  
COMUNE : Sona

SOTTOVA S.C. VIA RAMP  
SLZ1  
LINEA AV/AC  
PK 149+888,702 (P)

SIFONE CANALE DI  
SOMMACAMPAGNA

SIFONE A DOPPIA CANNA  
IN89  
LINEA AV/AC  
PK 149+925,000 (P)

LINEA STORICA MI-VE

ACCESSO ALLA LINEA  
PK 149+887 (P)

DESCRIZIONE

CODICE

OP05 - DEVIAZIONE PROVVISORIA L.S. - RELAZIONE TECNICA GENERALE	NORI IEE2P80P0500001
OP05 - DEVIAZIONE PROVVISORIA L.S. - PLANIMETRIA STATO DI FATTO - TAV.1	NORI IEE2P80P0500002
OP05 - DEVIAZIONE PROVVISORIA L.S. - PLANIMETRIA STATO DI FATTO - TAV.2	NORI IEE2P80P0500003
OP05 - DEVIAZIONE PROVVISORIA L.S. - PLANIMETRIA STATO DI FATTO - TAV.3	NORI IEE2P80P0500004
OP05 - DEVIAZIONE PROVVISORIA L.S. - PLANIMETRIA DI PROGETTO - TAV.1	NORI IEE2P80P0500005
OP05 - DEVIAZIONE PROVVISORIA L.S. - PLANIMETRIA DI PROGETTO - TAV.2	NORI IEE2P80P0500006
OP05 - DEVIAZIONE PROVVISORIA L.S. - PLANIMETRIA DI PROGETTO - TAV.3	NORI IEE2P80P0500007
OP05 - DEVIAZIONE PROVVISORIA L.S. - PLANIMETRIA DI PROGETTO - TAV.4	NORI IEE2P80P0500008
OP05 - DEVIAZIONE PROVVISORIA L.S. - PLANIMETRIA DI PROGETTO - TAV.5	NORI IEE2P80P0500009
OP05 - DEVIAZIONE PROVVISORIA L.S. - PLANIMETRIA DI PROGETTO - TAV.6	NORI IEE2P80P0500010
OP05 - DEVIAZIONE PROVVISORIA L.S. - PROFILO LONGITUDINALE - TAV.1	NORI IEE2P80P0500011
OP05 - DEVIAZIONE PROVVISORIA L.S. - PROFILO LONGITUDINALE - TAV.2	NORI IEE2P80P0500012
OP05 - DEVIAZIONE PROVVISORIA L.S. - FLESSO LATO BRESCIA - SEZ. TRASV. - TAV. 1	NORI IEE2P80P0500013
OP05 - DEVIAZIONE PROVVISORIA L.S. - FLESSO LATO BRESCIA - SEZ. TRASV. - TAV. 2	NORI IEE2P80P0500014
OP05 - DEVIAZIONE PROVVISORIA L.S. - FLESSO LATO BRESCIA - SEZ. TRASV. - TAV. 3	NORI IEE2P80P0500015
OP05 - DEVIAZIONE PROVVISORIA L.S. - FLESSO LATO VERONA - SEZ. TRASV. - TAV. 1	NORI IEE2P80P0500016
OP05 - DEVIAZIONE PROVVISORIA L.S. - FLESSO LATO VERONA - SEZ. TRASV. - TAV. 2	NORI IEE2P80P0500017
OP05 - DEVIAZIONE PROVVISORIA L.S. - FLESSO LATO VERONA - SEZ. TRASV. - TAV. 3	NORI IEE2P80P0500018
OP05 - DEVIAZIONE PROVVISORIA L.S. - FLESSO LATO VERONA - SEZ. TRASV. - TAV. 4	NORI IEE2P80P0500019
OP05 - DEVIAZIONE PROVVISORIA L.S. - FLESSO LATO VERONA - SEZ. TRASV. - TAV. 5	NORI IEE2P80P0500020
OP05 - DEVIAZIONE PROVVISORIA L.S. - PLAN. RICOSTRUZIONE RILEVATO L.S. - TAV. 1	NORI IEE2P80P0500021
OP05 - DEVIAZIONE PROVVISORIA L.S. - PLAN. RICOSTRUZIONE RILEVATO L.S. - TAV. 2	NORI IEE2P80P0500022
OP05 - DEVIAZIONE PROVVISORIA L.S. - PLAN. RICOSTRUZIONE RILEVATO L.S. - TAV. 3	NORI IEE2P80P0500023
OP05 - DEVIAZIONE PROVVISORIA L.S. - PLAN. RICOSTRUZIONE RILEVATO L.S. - TAV. 4	NORI IEE2P80P0500024
OP05 - DEVIAZIONE PROVVISORIA L.S. - PLAN. RICOSTRUZIONE RILEVATO L.S. - TAV. 5	NORI IEE2P80P0500025
OP05 - DEVIAZIONE PROVVISORIA L.S. - PLAN. RICOSTRUZIONE RILEVATO L.S. - TAV. 6	NORI IEE2P80P0500026
OP05 - DEVIAZIONE PROVVISORIA L.S. - PLAN. RICOSTRUZIONE RILEVATO L.S. - TAV. 7	NORI IEE2P80P0500027
OP05 - DEVIAZIONE PROVVISORIA L.S. - PLAN. RICOSTRUZIONE RILEVATO L.S. - TAV. 8	NORI IEE2P80P0500028
OP05 - DEVIAZIONE PROVVISORIA L.S. - PLAN. RICOSTRUZIONE RILEVATO L.S. - TAV. 9	NORI IEE2P80P0500029
OP05 - DEVIAZIONE PROVVISORIA L.S. - PLAN. RICOSTRUZIONE RILEVATO L.S. - TAV. 10	NORI IEE2P80P0500030
OP05 - DEVIAZIONE PROVVISORIA L.S. - PLAN. RICOSTRUZIONE RILEVATO L.S. - TAV. 11	NORI IEE2P80P0500031
OP05 - DEVIAZIONE PROVVISORIA L.S. - PLAN. RICOSTRUZIONE RILEVATO L.S. - TAV. 12	NORI IEE2P80P0500032
OP05 - DEVIAZIONE PROVVISORIA L.S. - PLAN. RICOSTRUZIONE RILEVATO L.S. - TAV. 13	NORI IEE2P80P0500033
OP05 - DEVIAZIONE PROVVISORIA L.S. - PLAN. RICOSTRUZIONE RILEVATO L.S. - TAV. 14	NORI IEE2P80P0500034
OP05 - DEVIAZIONE PROVVISORIA L.S. - PLAN. RICOSTRUZIONE RILEVATO L.S. - TAV. 15	NORI IEE2P80P0500035
OP05 - DEVIAZIONE PROVVISORIA L.S. - PLAN. RICOSTRUZIONE RILEVATO L.S. - TAV. 16	NORI IEE2P80P0500036
OP05 - DEVIAZIONE PROVVISORIA L.S. - PLAN. RICOSTRUZIONE RILEVATO L.S. - TAV. 17	NORI IEE2P80P0500037
OP05 - DEVIAZIONE PROVVISORIA L.S. - PLAN. RICOSTRUZIONE RILEVATO L.S. - TAV. 18	NORI IEE2P80P0500038
OP05 - DEVIAZIONE PROVVISORIA L.S. - PLAN. RICOSTRUZIONE RILEVATO L.S. - TAV. 19	NORI IEE2P80P0500039
OP05 - DEVIAZIONE PROVVISORIA L.S. - PLAN. RICOSTRUZIONE RILEVATO L.S. - TAV. 20	NORI IEE2P80P0500040
OP05 - DEVIAZIONE PROVVISORIA L.S. - PLAN. RICOSTRUZIONE RILEVATO L.S. - TAV. 21	NORI IEE2P80P0500041
OP05 - DEVIAZIONE PROVVISORIA L.S. - PLAN. RICOSTRUZIONE RILEVATO L.S. - TAV. 22	NORI IEE2P80P0500042
OP05 - DEVIAZIONE PROVVISORIA L.S. - PLAN. RICOSTRUZIONE RILEVATO L.S. - TAV. 23	NORI IEE2P80P0500043
OP05 - DEVIAZIONE PROVVISORIA L.S. - PLAN. RICOSTRUZIONE RILEVATO L.S. - TAV. 24	NORI IEE2P80P0500044
OP05 - DEVIAZIONE PROVVISORIA L.S. - PLAN. RICOSTRUZIONE RILEVATO L.S. - TAV. 25	NORI IEE2P80P0500045
OP05 - DEVIAZIONE PROVVISORIA L.S. - PLAN. RICOSTRUZIONE RILEVATO L.S. - TAV. 26	NORI IEE2P80P0500046
OP05 - DEVIAZIONE PROVVISORIA L.S. - PLAN. RICOSTRUZIONE RILEVATO L.S. - TAV. 27	NORI IEE2P80P0500047
OP05 - DEVIAZIONE PROVVISORIA L.S. - PLAN. RICOSTRUZIONE RILEVATO L.S. - TAV. 28	NORI IEE2P80P0500048
OP05 - DEVIAZIONE PROVVISORIA L.S. - PLAN. RICOSTRUZIONE RILEVATO L.S. - TAV. 29	NORI IEE2P80P0500049
OP05 - DEVIAZIONE PROVVISORIA L.S. - PLAN. RICOSTRUZIONE RILEVATO L.S. - TAV. 30	NORI IEE2P80P0500050

PIANTA CHIAVE

LEGENDA

NOTE GENERALI

COMMITTENTE:

ALTA SOVRIGLIANZA:

GENERAL CONTRACTOR:

INFRASTRUTTURE FERROVIARIE STRATEGICHE DEFINITE DALLA LEGGE OBIETTIVO N. 443/01

LINEA A.V./A.C. TORINO - VENEZIA Tratta MILANO - VERONA  
Lotto funzionale Brescia-Verona  
PROGETTO ESECUTIVO

OP05 - DEVIAZIONE PROVVISORIA L.S. DA PK 148+802,064 A FINE INTERVENTO  
PLANIMETRIA DEMOLIZIONI RILEVATO LINEA STORICA  
TAVOLA 1

GENERAL CONTRACTOR: **Cepav due** Consorzio ENI per l'Alta Velocità

COMMISSIONE LOTTO FASE ENTE TIPO DOC. OPERA/DISCIPLINA PROG. REV.

INOR 11 E E2 P8 OP05C0 001 A

PROGETTAZIONE

Rev. Descrizione

A EMISSIONE





B

C

CGI. 75144733AA

Progetto Infrastruttura della Unione Europea

CLUP: F181F1000000008

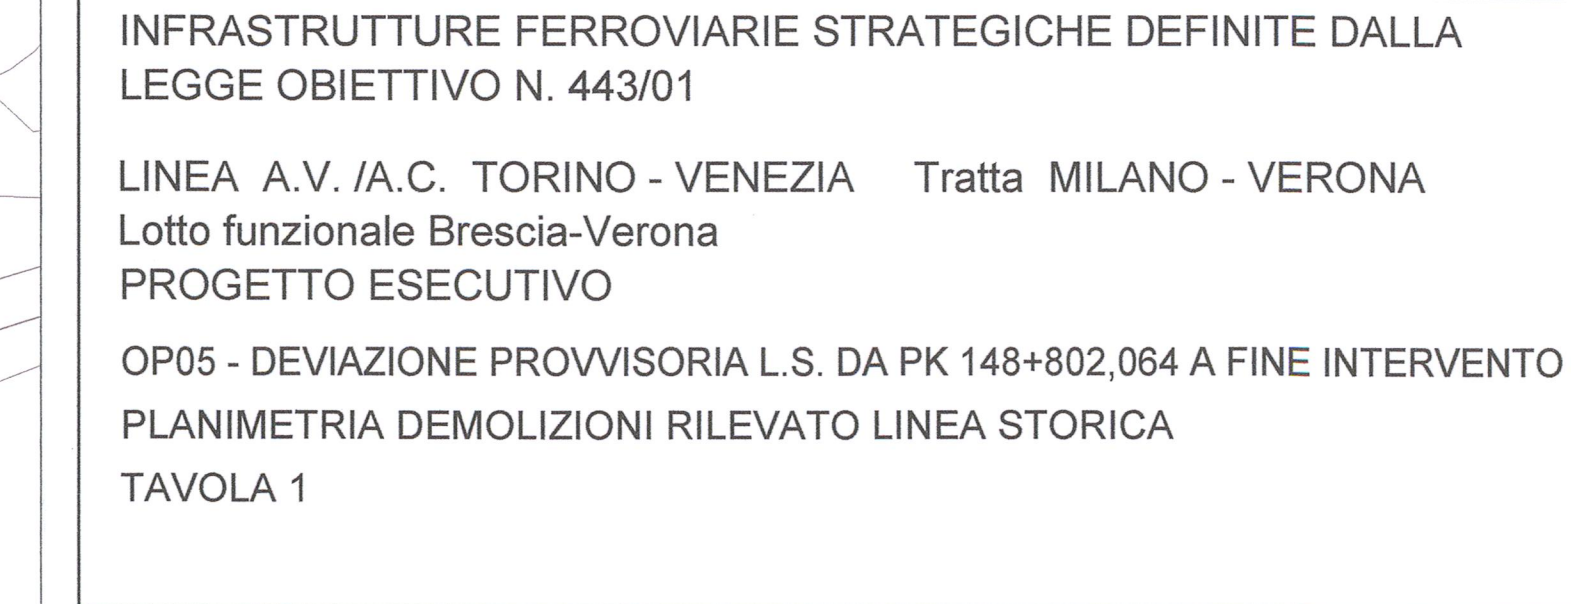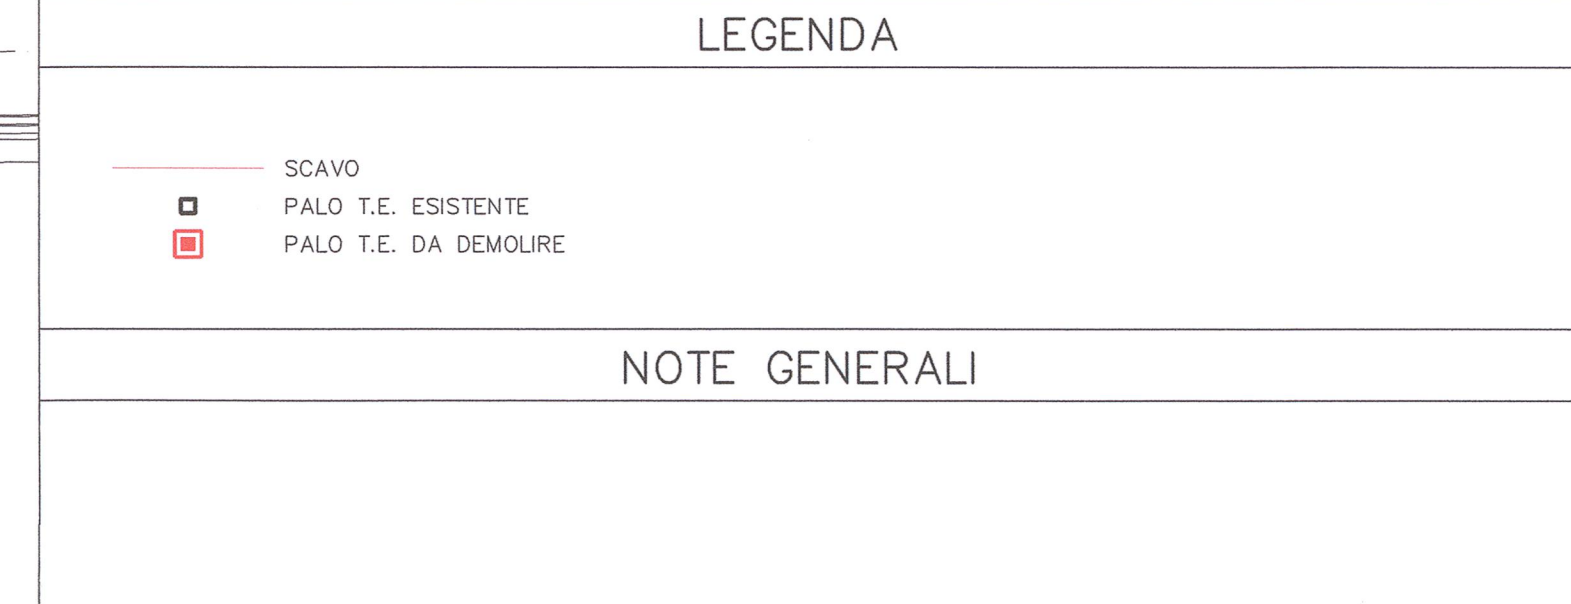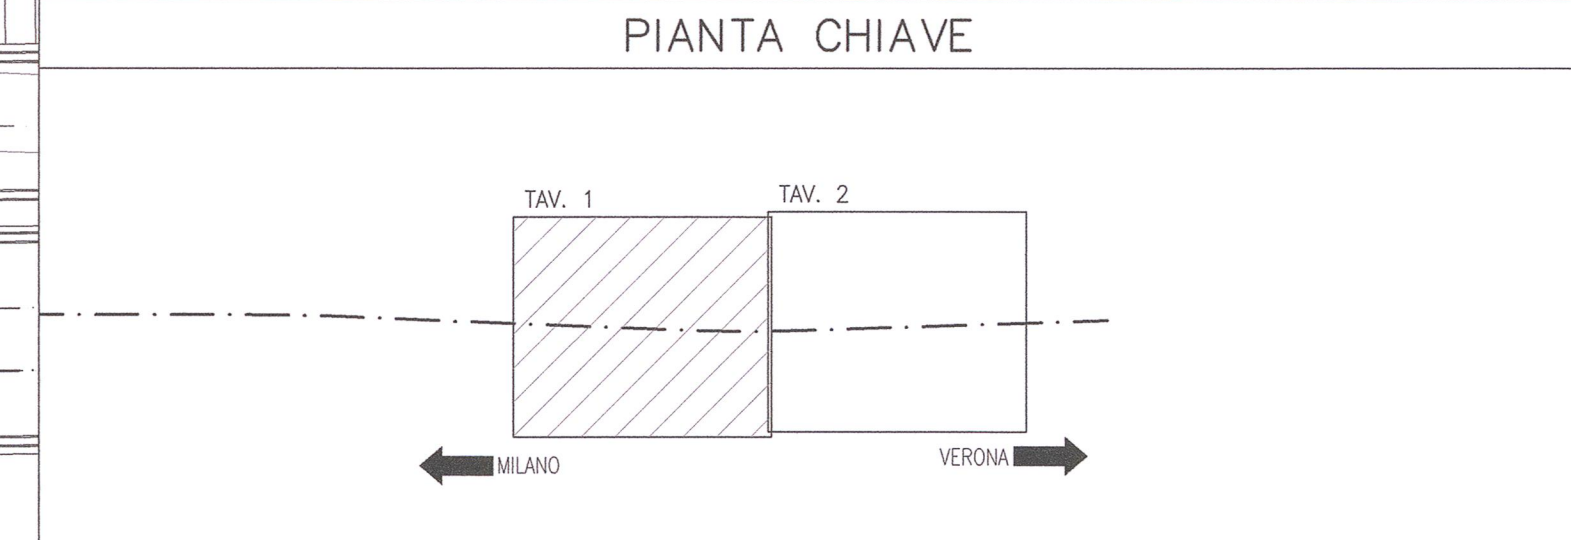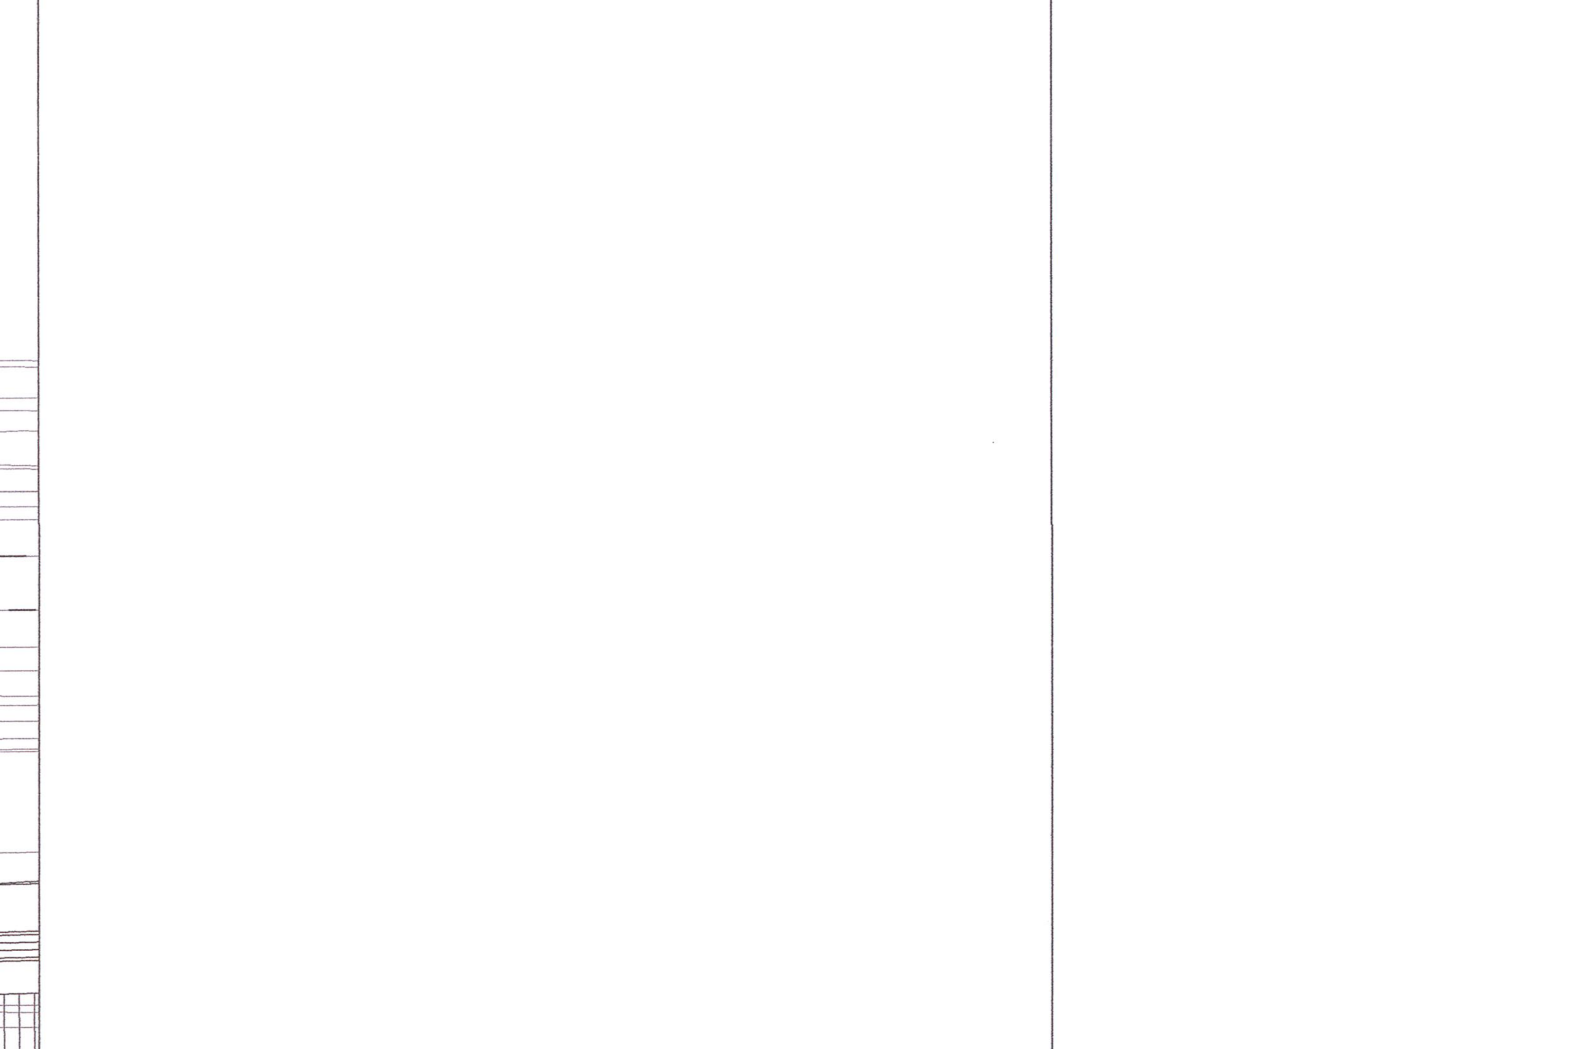

GENERAL CONTRACTOR

Consorzio **Cepav due**  
Il Direttore del Consorzio **Ing. S. Taddei**

DIRETTORE LAVORI

Valerio per Contrattori

SCALA: 1:500

COMMISSIONE LOTTO FASE ENTE TIPO DOC. OPERA/DISCIPLINA PROG. REV.

INOR 11 E E2 P8 OP05C0 001 A

PROGETTAZIONE

Rev. Descrizione

A EMISSIONE

B

C

CGI. 75144733AA

Progetto Infrastruttura della Unione Europea

CLUP: F181F1000000008