

# PLANIMETRIA DEMOLIZIONI RILEVATO LINEA STORICA

SCALA 1:500

PROVINCIA : Verona  
 COMUNE : Sona

DESEGNI DI RIFERIMENTO


DESCRIZIONE	CODICE
- OP05 - DEVIAZIONE PROVVISORIA L.S. - RELAZIONE TECNICA GENERALE	NORI1EE2P05000001
- OP05 - DEVIAZIONE PROVVISORIA L.S. - PLANIMETRIA STATO DI FATTO - TAV.1	NORI1EE2P05000002
- OP05 - DEVIAZIONE PROVVISORIA L.S. - PLANIMETRIA STATO DI FATTO - TAV.2	NORI1EE2P05000003
- OP05 - DEVIAZIONE PROVVISORIA L.S. - PLANIMETRIA STATO DI FATTO - TAV.3	NORI1EE2P05000004
- OP05 - DEVIAZIONE PROVVISORIA L.S. - PLANIMETRIA DI PROGETTO - TAV.1	NORI1EE2P05000005
- OP05 - DEVIAZIONE PROVVISORIA L.S. - PLANIMETRIA DI PROGETTO - TAV.2	NORI1EE2P05000006
- OP05 - DEVIAZIONE PROVVISORIA L.S. - PLANIMETRIA DI PROGETTO - TAV.3	NORI1EE2P05000007
- OP05 - DEVIAZIONE PROVVISORIA L.S. - PLANIMETRIA DI PROGETTO - TAV.4	NORI1EE2P05000008
- OP05 - DEVIAZIONE PROVVISORIA L.S. - PLANIMETRIA DI PROGETTO - TAV.5	NORI1EE2P05000009
- OP05 - DEVIAZIONE PROVVISORIA L.S. - PLANIMETRIA DI PROGETTO - TAV.6	NORI1EE2P05000010
- OP05 - DEVIAZIONE PROVVISORIA L.S. - PROFILO LONGITUDINALE - TAV.1	NORI1EE2P05000011
- OP05 - DEVIAZIONE PROVVISORIA L.S. - PROFILO LONGITUDINALE - TAV.2	NORI1EE2P05000012
- OP05 - DEVIAZIONE PROVVISORIA L.S. - FLESSO LATO BRESCIA - SEZ. TRASV. - TAV. 1	NORI1EE2P05000013
- OP05 - DEVIAZIONE PROVVISORIA L.S. - FLESSO LATO BRESCIA - SEZ. TRASV. - TAV. 2	NORI1EE2P05000014
- OP05 - DEVIAZIONE PROVVISORIA L.S. - FLESSO LATO BRESCIA - SEZ. TRASV. - TAV. 3	NORI1EE2P05000015
- OP05 - DEVIAZIONE PROVVISORIA L.S. - FLESSO LATO BRESCIA - SEZ. TRASV. - TAV. 4	NORI1EE2P05000016
- OP05 - DEVIAZIONE PROVVISORIA L.S. - FLESSO LATO VERONA - SEZ. TRASV. - TAV. 1	NORI1EE2P05000017
- OP05 - DEVIAZIONE PROVVISORIA L.S. - FLESSO LATO VERONA - SEZ. TRASV. - TAV. 2	NORI1EE2P05000018
- OP05 - DEVIAZIONE PROVVISORIA L.S. - FLESSO LATO VERONA - SEZ. TRASV. - TAV. 3	NORI1EE2P05000019
- OP05 - DEVIAZIONE PROVVISORIA L.S. - FLESSO LATO VERONA - SEZ. TRASV. - TAV. 4	NORI1EE2P05000020
- OP05 - DEVIAZIONE PROVVISORIA L.S. - PIAN. RICOstruzione RILEVATO L.S. - TAV. 1	NORI1EE2P05000021
- OP05 - DEVIAZIONE PROVVISORIA L.S. - PIAN. RICOstruzione RILEVATO L.S. - TAV. 2	NORI1EE2P05000022
- OP05 - DEVIAZIONE PROVVISORIA L.S. - PIAN. DEMOLIZIONE B+PASS - TAV.1	NORI1EE2P05000023
- OP05 - DEVIAZIONE PROVVISORIA L.S. - PIAN. DEMOLIZIONE B+PASS - TAV.2	NORI1EE2P05000024

- RB01 - PLANIMETRIA DI PROGETTO - TAV.1	NORI1EE2P05000025
- RB01 - PLANIMETRIA DI PROGETTO - TAV.2	NORI1EE2P05000026
- RB01 - PLANIMETRIA DI PROGETTO - TAV.3	NORI1EE2P05000027
- RB01 - PLANIMETRIA DI PROGETTO - TAV.4	NORI1EE2P05000028
- RB01 - PLANIMETRIA DI PROGETTO - TAV.5	NORI1EE2P05000029
- RB01 - PLANIMETRIA DI PROGETTO - TAV.6	NORI1EE2P05000030
- RB01 - PLANIMETRIA STRALICATA DI LINEA - TAV.1	NORI1EE2P05000031
- RB01 - PLANIMETRIA STRALICATA DI LINEA - TAV.2	NORI1EE2P05000032
- RB01 - PLANIMETRIA STRALICATA DI LINEA - TAV.3	NORI1EE2P05000033
- RB01 - PLANIMETRIA STRALICATA DI LINEA - TAV.4	NORI1EE2P05000034
- RB01 - PLANIMETRIA STRALICATA DI LINEA - TAV.5	NORI1EE2P05000035
- RB01 - PLANIMETRIA STRALICATA DI LINEA - TAV.6	NORI1EE2P05000036
- RB01 - LINEA AV/AC - PROFILO LONGITUDINALE - TAV.1	NORI1EE2P05000037
- RB01 - LINEA AV/AC - PROFILO LONGITUDINALE - TAV.2	NORI1EE2P05000038
- RB01 - LINEA AV/AC - PROFILO LONGITUDINALE - TAV.3	NORI1EE2P05000039
- RB01 - LINEA AV/AC - SEZIONI TRASVERSALI - TAV. 1	NORI1EE2P05000040
- RB01 - LINEA AV/AC - SEZIONI TRASVERSALI - TAV. 2	NORI1EE2P05000041
- RB01 - LINEA AV/AC - SEZIONI TRASVERSALI - TAV. 3	NORI1EE2P05000042
- RB01 - LINEA AV/AC - SEZIONI TRASVERSALI - TAV. 4	NORI1EE2P05000043
- RB01 - LINEA AV/AC - SEZIONI TRASVERSALI - TAV. 5	NORI1EE2P05000044
- RB01 - LINEA AV/AC - SEZIONI TRASVERSALI - TAV. 6	NORI1EE2P05000045
- RB01 - LINEA AV/AC - SEZIONI TRASVERSALI - TAV. 7	NORI1EE2P05000046
- RB01 - LINEA AV/AC - SEZIONI TRASVERSALI - TAV. 8	NORI1EE2P05000047
- RB01 - LINEA AV/AC - SEZIONI TRASVERSALI - TAV. 9	NORI1EE2P05000048
- RB01 - LINEA AV/AC - SEZIONI TRASVERSALI - TAV. 10	NORI1EE2P05000049
- RB01 - LINEA AV/AC - SEZIONI TRASVERSALI - TAV. 11	NORI1EE2P05000050
- RB01 - LINEA AV/AC - SEZIONI TRASVERSALI - TAV. 12	NORI1EE2P05000051
- RB01 - LINEA AV/AC - SEZIONI TRASVERSALI - TAV. 13	NORI1EE2P05000052
- RB01 - LINEA AV/AC - SEZIONI TRASVERSALI - TAV. 14	NORI1EE2P05000053
- RB01 - LINEA AV/AC - SEZIONI TRASVERSALI - TAV. 15	NORI1EE2P05000054

- RB01 - PLANIMETRIA DI PROGETTO - TAV.1	NORI1EE2P05000055
- RB01 - PLANIMETRIA DI PROGETTO - TAV.2	NORI1EE2P05000056
- RB01 - PLANIMETRIA DI PROGETTO - TAV.3	NORI1EE2P05000057
- RB01 - PLANIMETRIA DI PROGETTO - TAV.4	NORI1EE2P05000058
- RB01 - PLANIMETRIA DI PROGETTO - TAV.5	NORI1EE2P05000059
- RB01 - PLANIMETRIA DI PROGETTO - TAV.6	NORI1EE2P05000060
- RB01 - PLANIMETRIA STRALICATA DI LINEA - TAV.1	NORI1EE2P05000061
- RB01 - PLANIMETRIA STRALICATA DI LINEA - TAV.2	NORI1EE2P05000062
- RB01 - PLANIMETRIA STRALICATA DI LINEA - TAV.3	NORI1EE2P05000063
- RB01 - PLANIMETRIA STRALICATA DI LINEA - TAV.4	NORI1EE2P05000064
- RB01 - PLANIMETRIA STRALICATA DI LINEA - TAV.5	NORI1EE2P05000065
- RB01 - PLANIMETRIA STRALICATA DI LINEA - TAV.6	NORI1EE2P05000066
- RB01 - LINEA AV/AC - PROFILO LONGITUDINALE - TAV.1	NORI1EE2P05000067
- RB01 - LINEA AV/AC - PROFILO LONGITUDINALE - TAV.2	NORI1EE2P05000068
- RB01 - LINEA AV/AC - PROFILO LONGITUDINALE - TAV.3	NORI1EE2P05000069
- RB01 - LINEA AV/AC - SEZIONI TRASVERSALI - TAV. 1	NORI1EE2P05000070
- RB01 - LINEA AV/AC - SEZIONI TRASVERSALI - TAV. 2	NORI1EE2P05000071
- RB01 - LINEA AV/AC - SEZIONI TRASVERSALI - TAV. 3	NORI1EE2P05000072
- RB01 - LINEA AV/AC - SEZIONI TRASVERSALI - TAV. 4	NORI1EE2P05000073
- RB01 - LINEA AV/AC - SEZIONI TRASVERSALI - TAV. 5	NORI1EE2P05000074
- RB01 - LINEA AV/AC - SEZIONI TRASVERSALI - TAV. 6	NORI1EE2P05000075
- RB01 - LINEA AV/AC - SEZIONI TRASVERSALI - TAV. 7	NORI1EE2P05000076
- RB01 - LINEA AV/AC - SEZIONI TRASVERSALI - TAV. 8	NORI1EE2P05000077
- RB01 - LINEA AV/AC - SEZIONI TRASVERSALI - TAV. 9	NORI1EE2P05000078
- RB01 - LINEA AV/AC - SEZIONI TRASVERSALI - TAV. 10	NORI1EE2P05000079
- RB01 - LINEA AV/AC - SEZIONI TRASVERSALI - TAV. 11	NORI1EE2P05000080
- RB01 - LINEA AV/AC - SEZIONI TRASVERSALI - TAV. 12	NORI1EE2P05000081
- RB01 - LINEA AV/AC - SEZIONI TRASVERSALI - TAV. 13	NORI1EE2P05000082
- RB01 - LINEA AV/AC - SEZIONI TRASVERSALI - TAV. 14	NORI1EE2P05000083
- RB01 - LINEA AV/AC - SEZIONI TRASVERSALI - TAV. 15	NORI1EE2P05000084

- RB01 - PLANIMETRIA DI PROGETTO - TAV.1	NORI1EE2P05000085
- RB01 - PLANIMETRIA DI PROGETTO - TAV.2	NORI1EE2P05000086
- RB01 - PLANIMETRIA DI PROGETTO - TAV.3	NORI1EE2P05000087
- RB01 - PLANIMETRIA DI PROGETTO - TAV.4	NORI1EE2P05000088
- RB01 - PLANIMETRIA DI PROGETTO - TAV.5	NORI1EE2P05000089
- RB01 - PLANIMETRIA DI PROGETTO - TAV.6	NORI1EE2P05000090
- RB01 - PLANIMETRIA STRALICATA DI LINEA - TAV.1	NORI1EE2P05000091
- RB01 - PLANIMETRIA STRALICATA DI LINEA - TAV.2	NORI1EE2P05000092
- RB01 - PLANIMETRIA STRALICATA DI LINEA - TAV.3	NORI1EE2P05000093
- RB01 - PLANIMETRIA STRALICATA DI LINEA - TAV.4	NORI1EE2P05000094
- RB01 - PLANIMETRIA STRALICATA DI LINEA - TAV.5	NORI1EE2P05000095
- RB01 - PLANIMETRIA STRALICATA DI LINEA - TAV.6	NORI1EE2P05000096
- RB01 - LINEA AV/AC - PROFILO LONGITUDINALE - TAV.1	NORI1EE2P05000097
- RB01 - LINEA AV/AC - PROFILO LONGITUDINALE - TAV.2	NORI1EE2P05000098
- RB01 - LINEA AV/AC - PROFILO LONGITUDINALE - TAV.3	NORI1EE2P05000099
- RB01 - LINEA AV/AC - SEZIONI TRASVERSALI - TAV. 1	NORI1EE2P05000100
- RB01 - LINEA AV/AC - SEZIONI TRASVERSALI - TAV. 2	NORI1EE2P05000101
- RB01 - LINEA AV/AC - SEZIONI TRASVERSALI - TAV. 3	NORI1EE2P05000102
- RB01 - LINEA AV/AC - SEZIONI TRASVERSALI - TAV. 4	NORI1EE2P05000103
- RB01 - LINEA AV/AC - SEZIONI TRASVERSALI - TAV. 5	NORI1EE2P05000104
- RB01 - LINEA AV/AC - SEZIONI TRASVERSALI - TAV. 6	NORI1EE2P05000105
- RB01 - LINEA AV/AC - SEZIONI TRASVERSALI - TAV. 7	NORI1EE2P05000106
- RB01 - LINEA AV/AC - SEZIONI TRASVERSALI - TAV. 8	NORI1EE2P05000107
- RB01 - LINEA AV/AC - SEZIONI TRASVERSALI - TAV. 9	NORI1EE2P05000108
- RB01 - LINEA AV/AC - SEZIONI TRASVERSALI - TAV. 10	NORI1EE2P05000109
- RB01 - LINEA AV/AC - SEZIONI TRASVERSALI - TAV. 11	NORI1EE2P05000110
- RB01 - LINEA AV/AC - SEZIONI TRASVERSALI - TAV. 12	NORI1EE2P05000111
- RB01 - LINEA AV/AC - SEZIONI TRASVERSALI - TAV. 13	NORI1EE2P05000112
- RB01 - LINEA AV/AC - SEZIONI TRASVERSALI - TAV. 14	NORI1EE2P05000113
- RB01 - LINEA AV/AC - SEZIONI TRASVERSALI - TAV. 15	NORI1EE2P05000114

## PIANTA CHIAVE

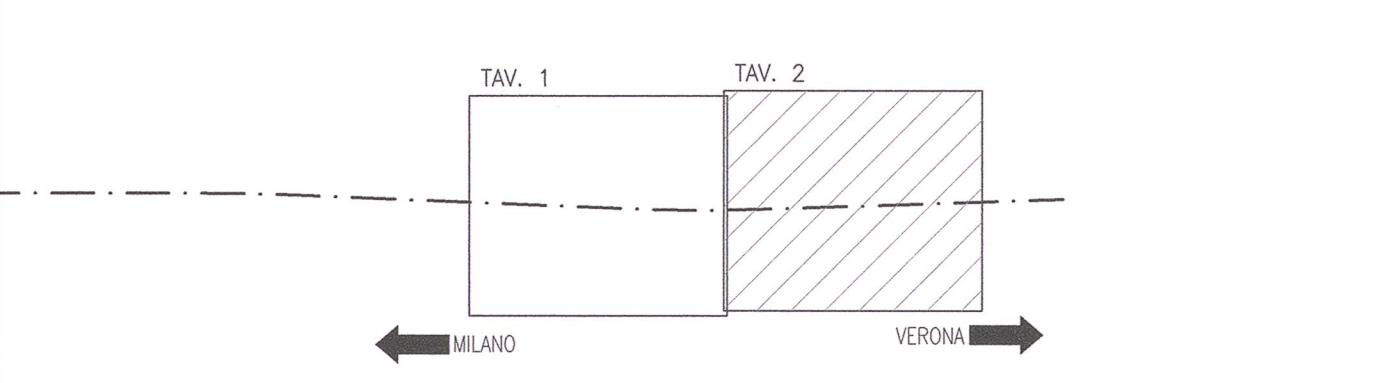

## LEGENDA

- SCAVO
- PALO T.E. ESISTENTE
- PALO T.E. DA DEMOLIRE

## NOTE GENERALI

COMMITTENTE:  
**RFI**  
 Rete Ferroviaria Italiana  
 GRUPPO FERROVIE DELLO STATO

ALTA SOVRIGLIANZA:  
**ITAFERR**  
 GRUPPO FERROVIE DELLO STATO

GENERAL CONTRACTOR:  
**Cepav due**  
 Consorzio ENI per l'Alta Velocità

INFRASTRUTTURE FERROVIARIE STRATEGICHE DEFINITE DALLA LEGGE OBBIETTIVO N. 443/01  
 LINEA A.V./A.C. TORINO - VENEZIA Tratta MILANO - VERONA  
 Lotto funzionale Brescia-Verona  
 PROGETTO ESECUTIVO  
 OP05 - DEVIAZIONE PROVVISORIA L.S. DA PK 148+802,064 A FINE INTERVENTO  
 PLANIMETRIA DEMOLIZIONI RILEVATO LINEA STORICA  
 TAVOLA 2

GENERAL CONTRACTOR Consorzio <b>Cepav due</b> Il Direttore del Consorzio (Ing. T. Tarantini)	DIRETTORE LAVORI Vespa per Costruzioni	SCALA: <b>1:500</b>
--	---	------------------------

COMMESSA	LOTTO	FASE	ENTE	TIPO DOC.	OPERA/DISCIPLINA	PROGR.	REV.
INOR	11	E	E2	P8	OP05CO	002	A

Rev.	Descrizione	Stato	Data	Verifica	Data	Autografo	Timbro
A	EMISSIONE		28/11/18	U	28/11/18		
B							
C							