

DESEGNI DI RIFERIMENTO

Table with 2 columns: DESCRIZIONE and CODICE. Lists various technical drawing codes and their descriptions, such as 'OP05 - DEVIAZIONE PROVVISORIA L.S. - RELAZIONE TECNICA GENERALE'.

Table with 2 columns: DESCRIZIONE and CODICE. Lists codes for 'PLAOMETRIA DI PROGETTO' and 'LINEA A/V.A.C.'.

NOTE GENERALI

Blank area for general notes, currently empty.

COMMITTENTE: RFI RETE FERROVIARIA ITALIANA GRUPPO FERROVIE DELLO STATO

ALTA Sorveglianza: ITALFERR GRUPPO FERROVIE DELLO STATO

GENERAL CONTRACTOR: Cepav due Consorzio ENI per l'Alta Velocità

INFRASTRUTTURE FERROVIARIE STRATEGICHE DEFINITE DALLA LEGGE OBBIETTIVO N. 443/01 LINEA A.V./A.C. TORINO - VENEZIA Tratta MILANO - VERONA Lotto funzionale Brescia-Verona

OP05 - DEVIAZIONE PROVVISORIA L.S. DA PK 148+802,064 A FINE INTERVENTO FLESSO LATO BRESCIA SEZIONI TRASVERSALI

TAVOLA 1

PROGETTAZIONE: Consorzio Cepav due Direttore del Consorzio Ing. F. Zanetti

COMMESSA LOTTO FASE ENTE TIPO DOC. OPERA/DISCIPLINA PROG. REV. INOR 11 E E2 W9 OP05A0 001 A

Table with columns: Rev., Descrizione, Inizio, Data, Fine, Data, Data. Includes a circular stamp from RFI.

CIG. 75144733A4 Progetto cofinanziato dalla Unione Europea CUP: P81H100000008

SEZIONE N.: OP05A-1 PROGRESSIVA: 0+000.000 QUOTA P. F.: 95.656

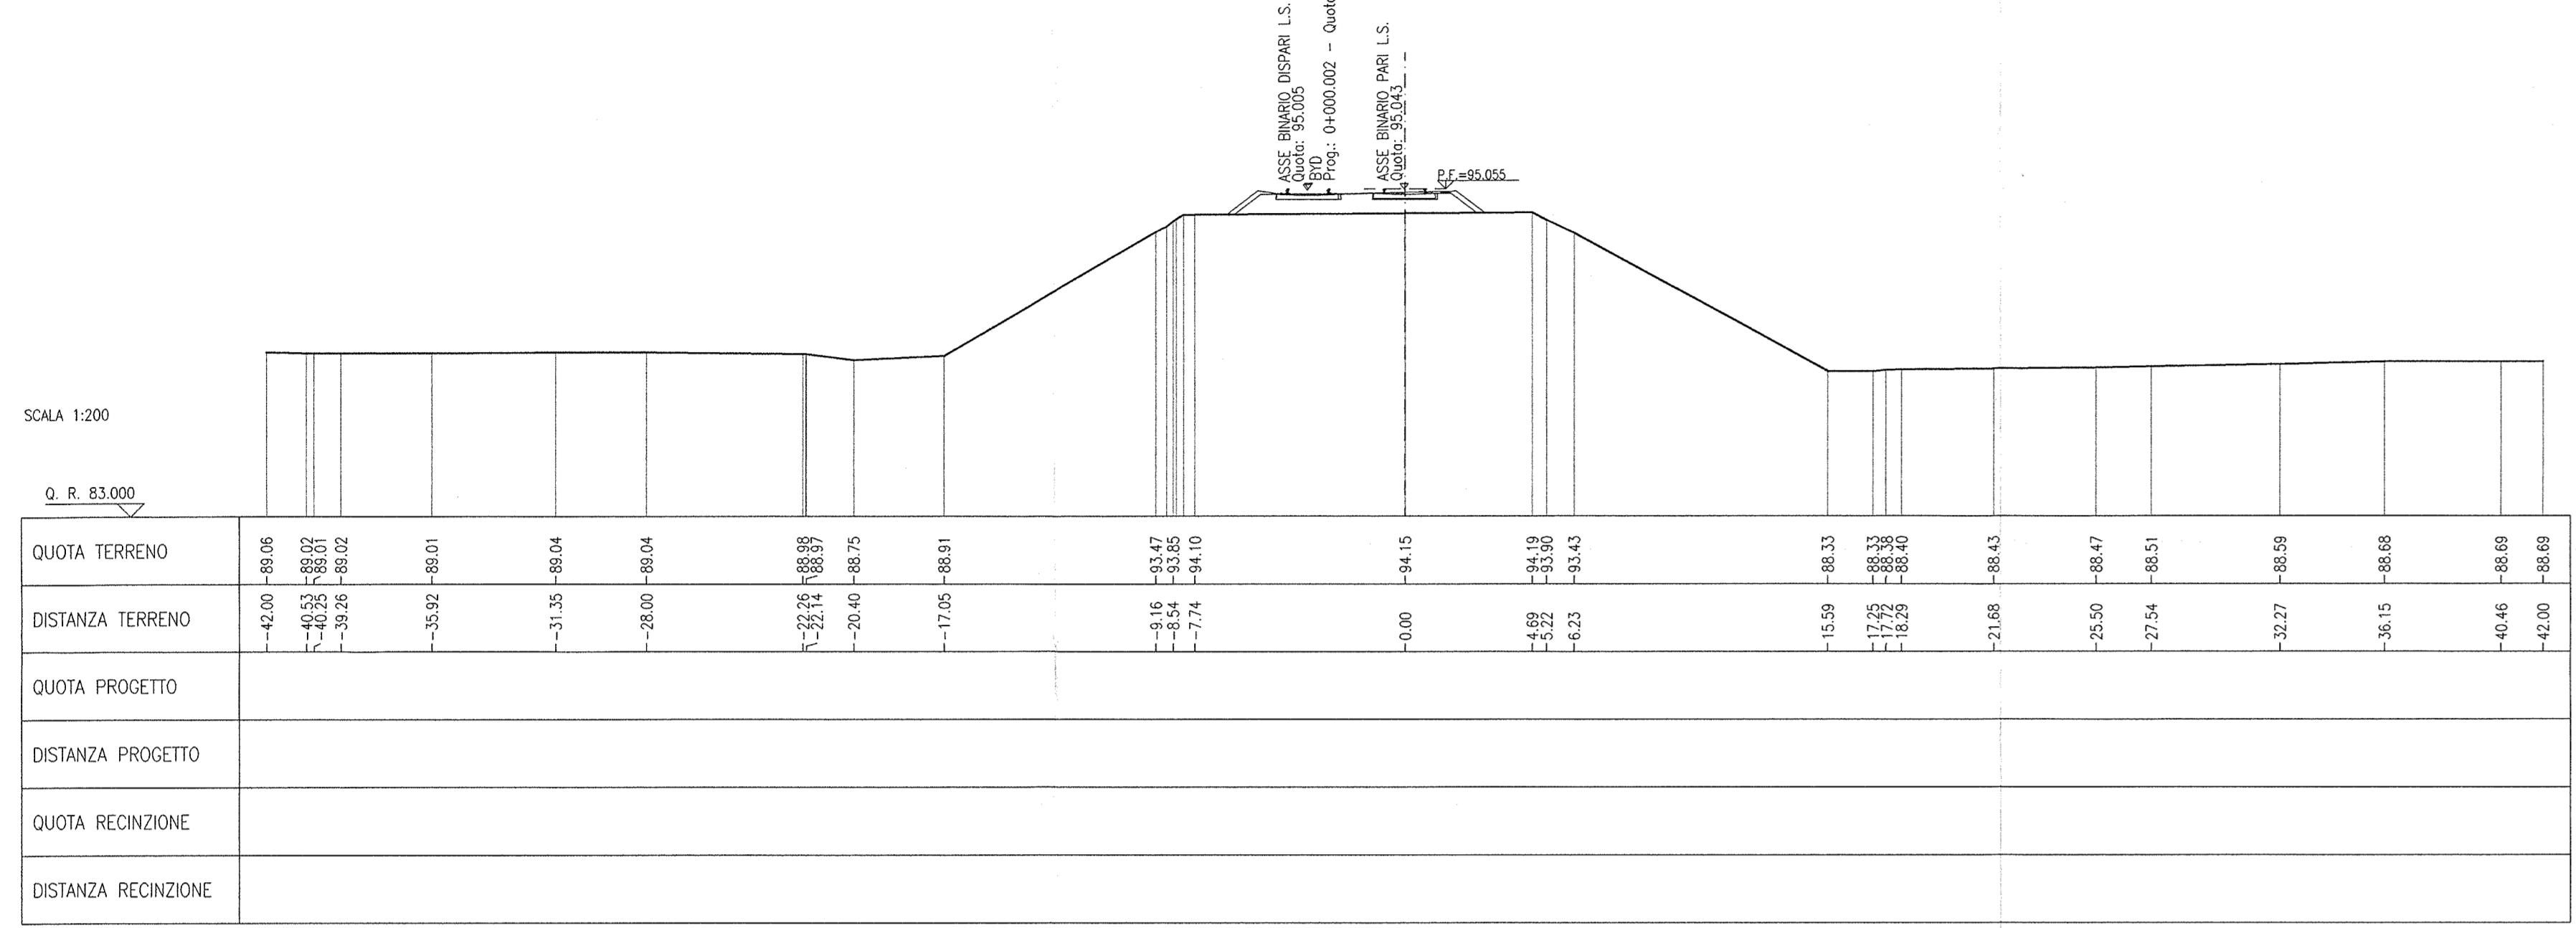


Table with 6 rows: QUOTA TERRENO, DISTANZA TERRENO, QUOTA PROGETTO, DISTANZA PROGETTO, QUOTA RECINZIONE, DISTANZA RECINZIONE. Contains numerical data for the cross-section.

SEZIONE N.: OP05A-4 PROGRESSIVA: 0+050.000 QUOTA P. F.: 94.664

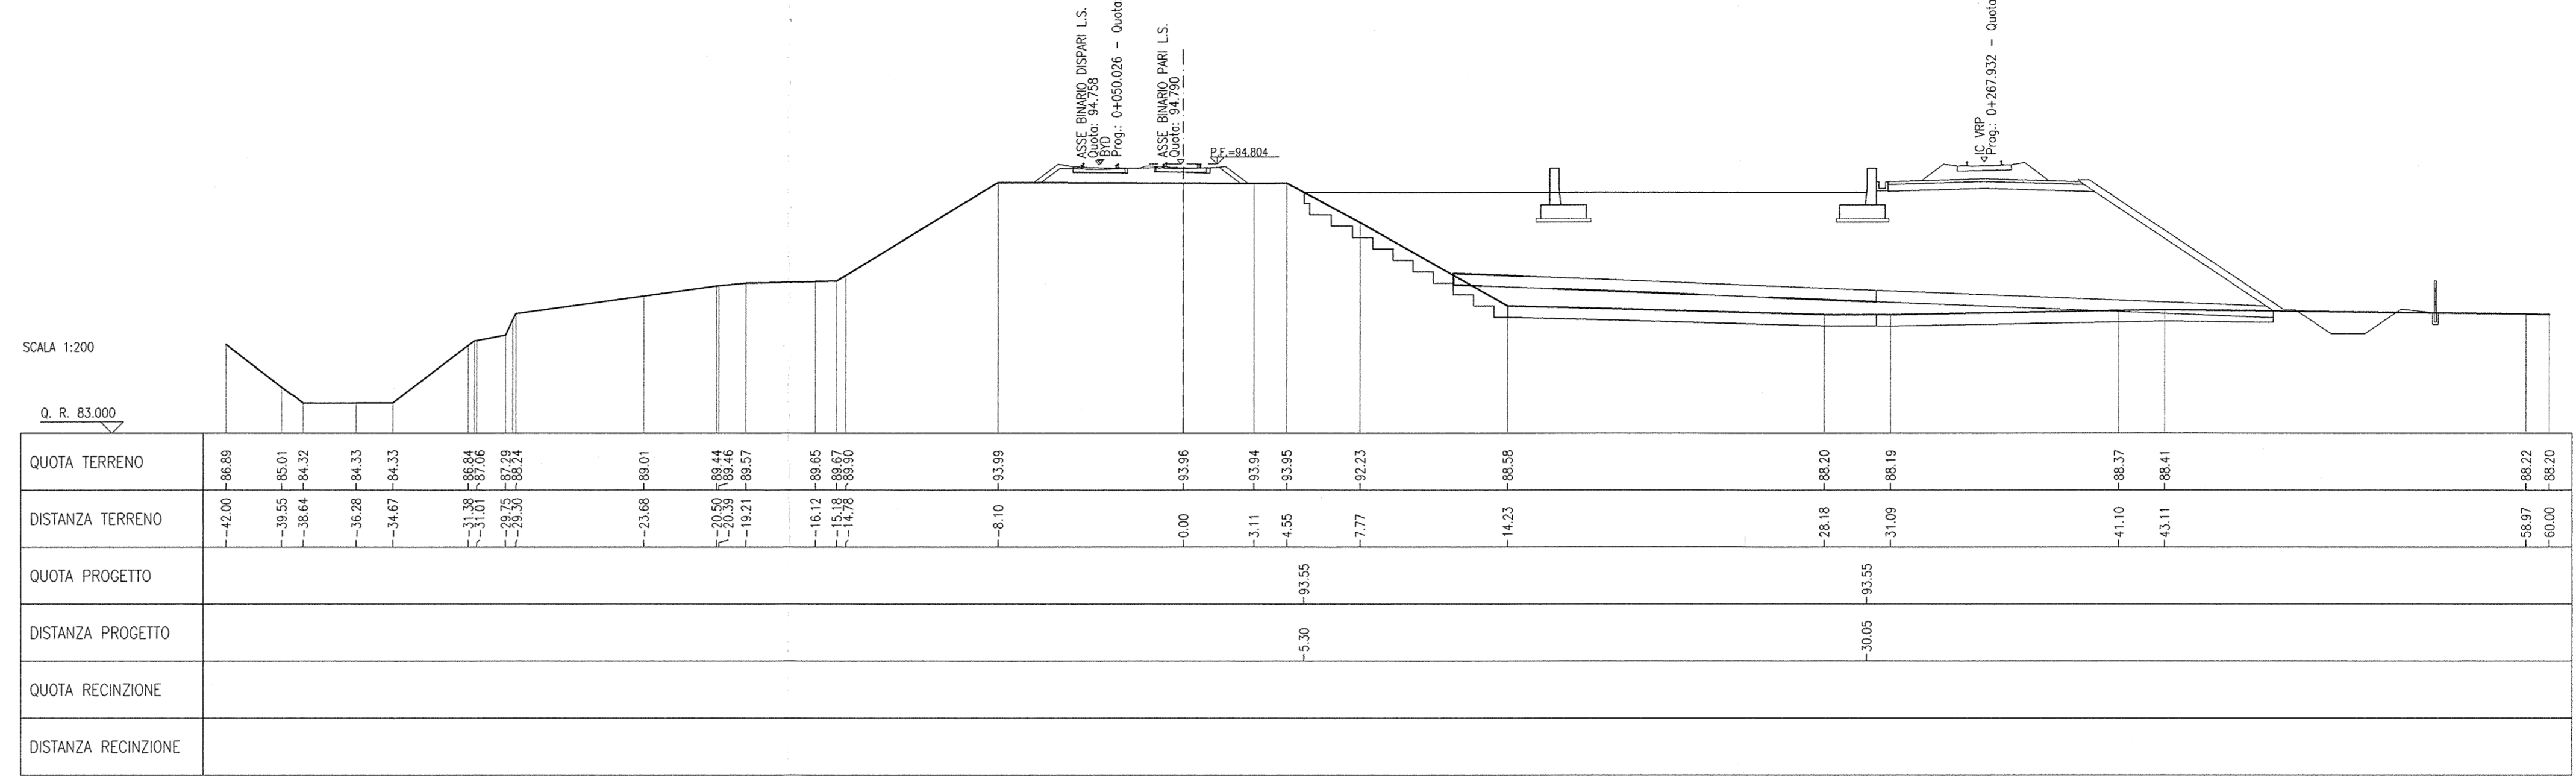


Table with 6 rows: QUOTA TERRENO, DISTANZA TERRENO, QUOTA PROGETTO, DISTANZA PROGETTO, QUOTA RECINZIONE, DISTANZA RECINZIONE. Contains numerical data for the cross-section.

SEZIONE N.: OP05A-2 PROGRESSIVA: 0+006.078 QUOTA P. F.: 95.014

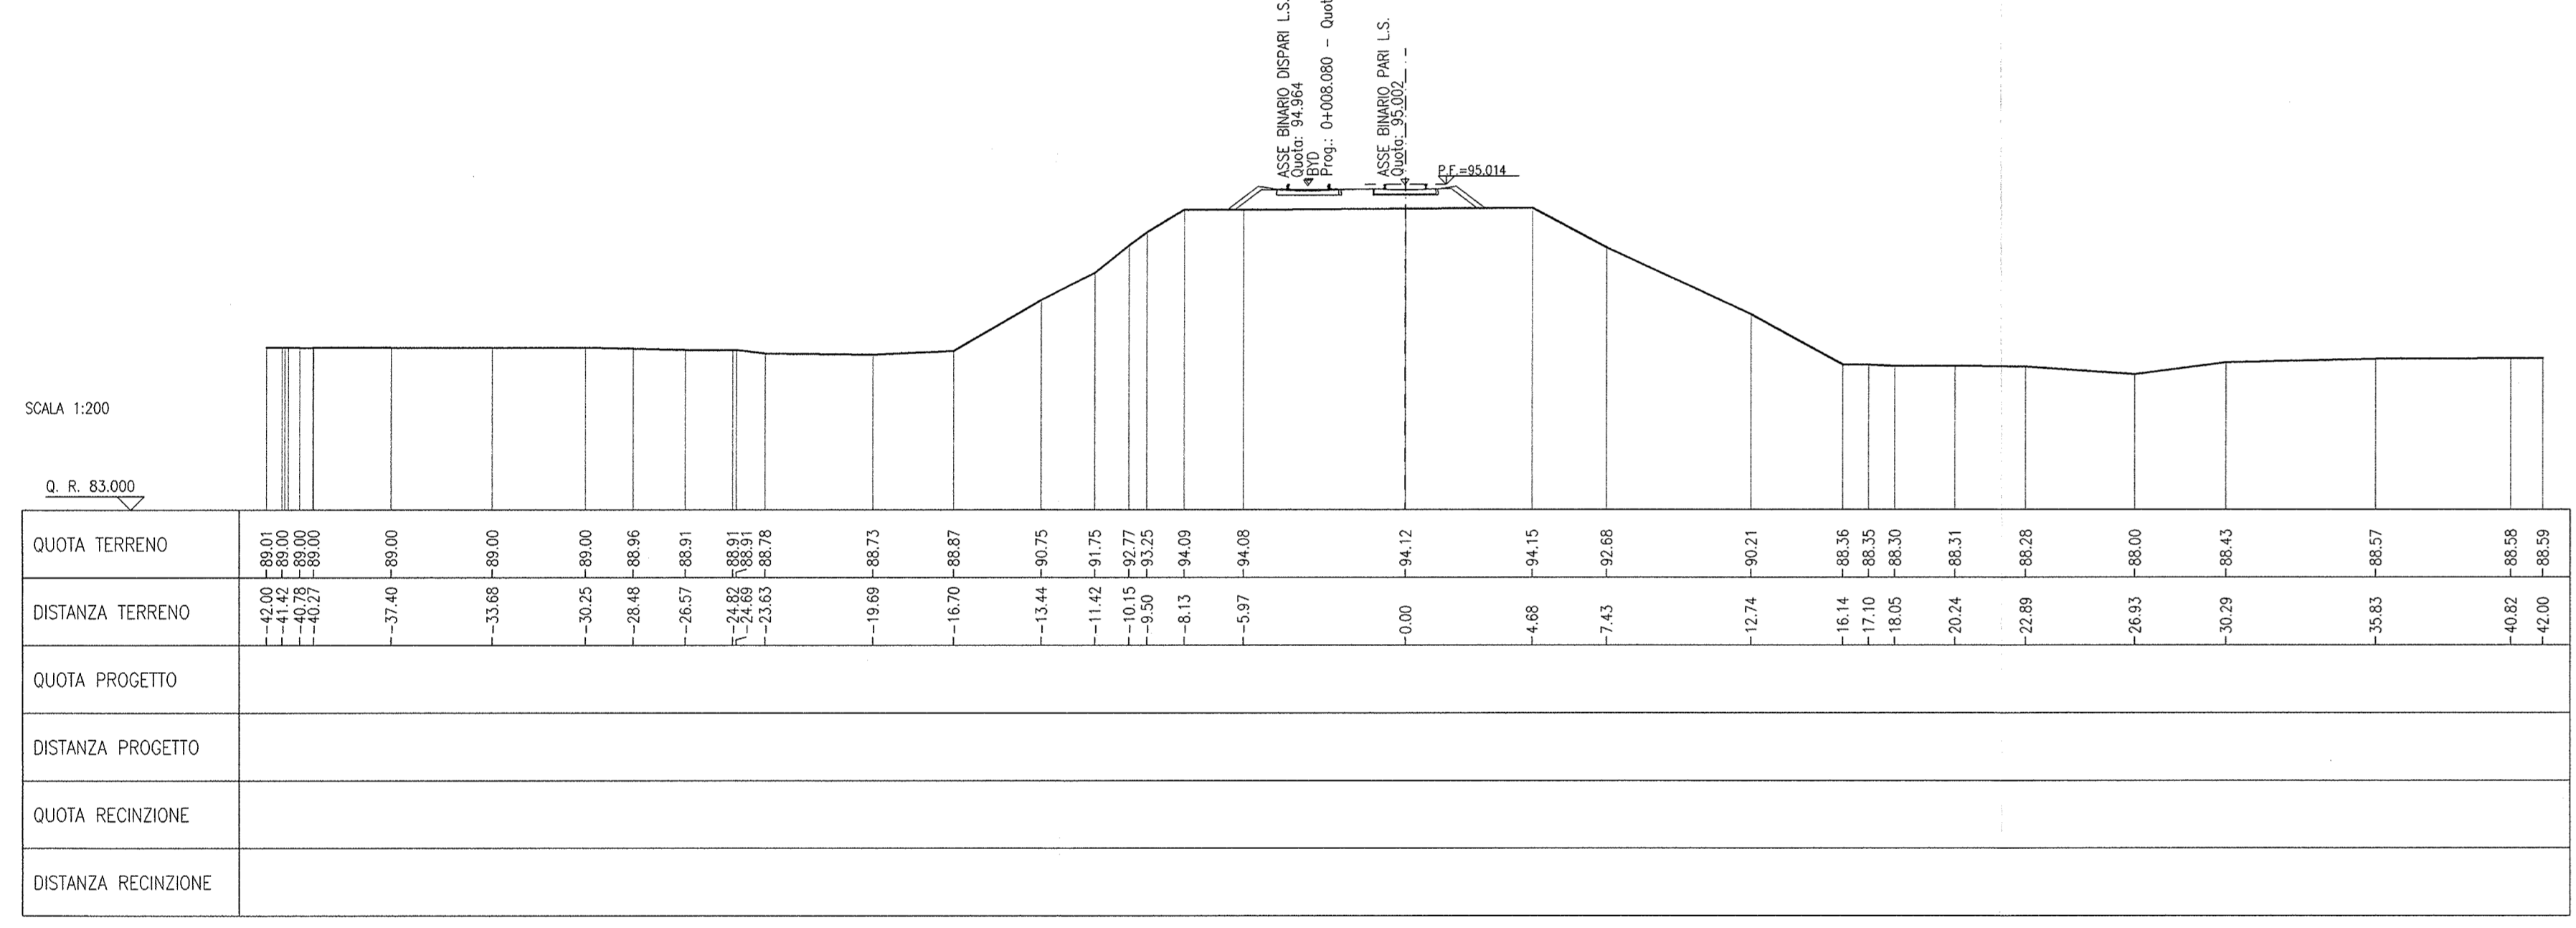


Table with 6 rows: QUOTA TERRENO, DISTANZA TERRENO, QUOTA PROGETTO, DISTANZA PROGETTO, QUOTA RECINZIONE, DISTANZA RECINZIONE. Contains numerical data for the cross-section.

SEZIONE N.: OP05A-5 PROGRESSIVA: 0+073.076 QUOTA P. F.: 94.687

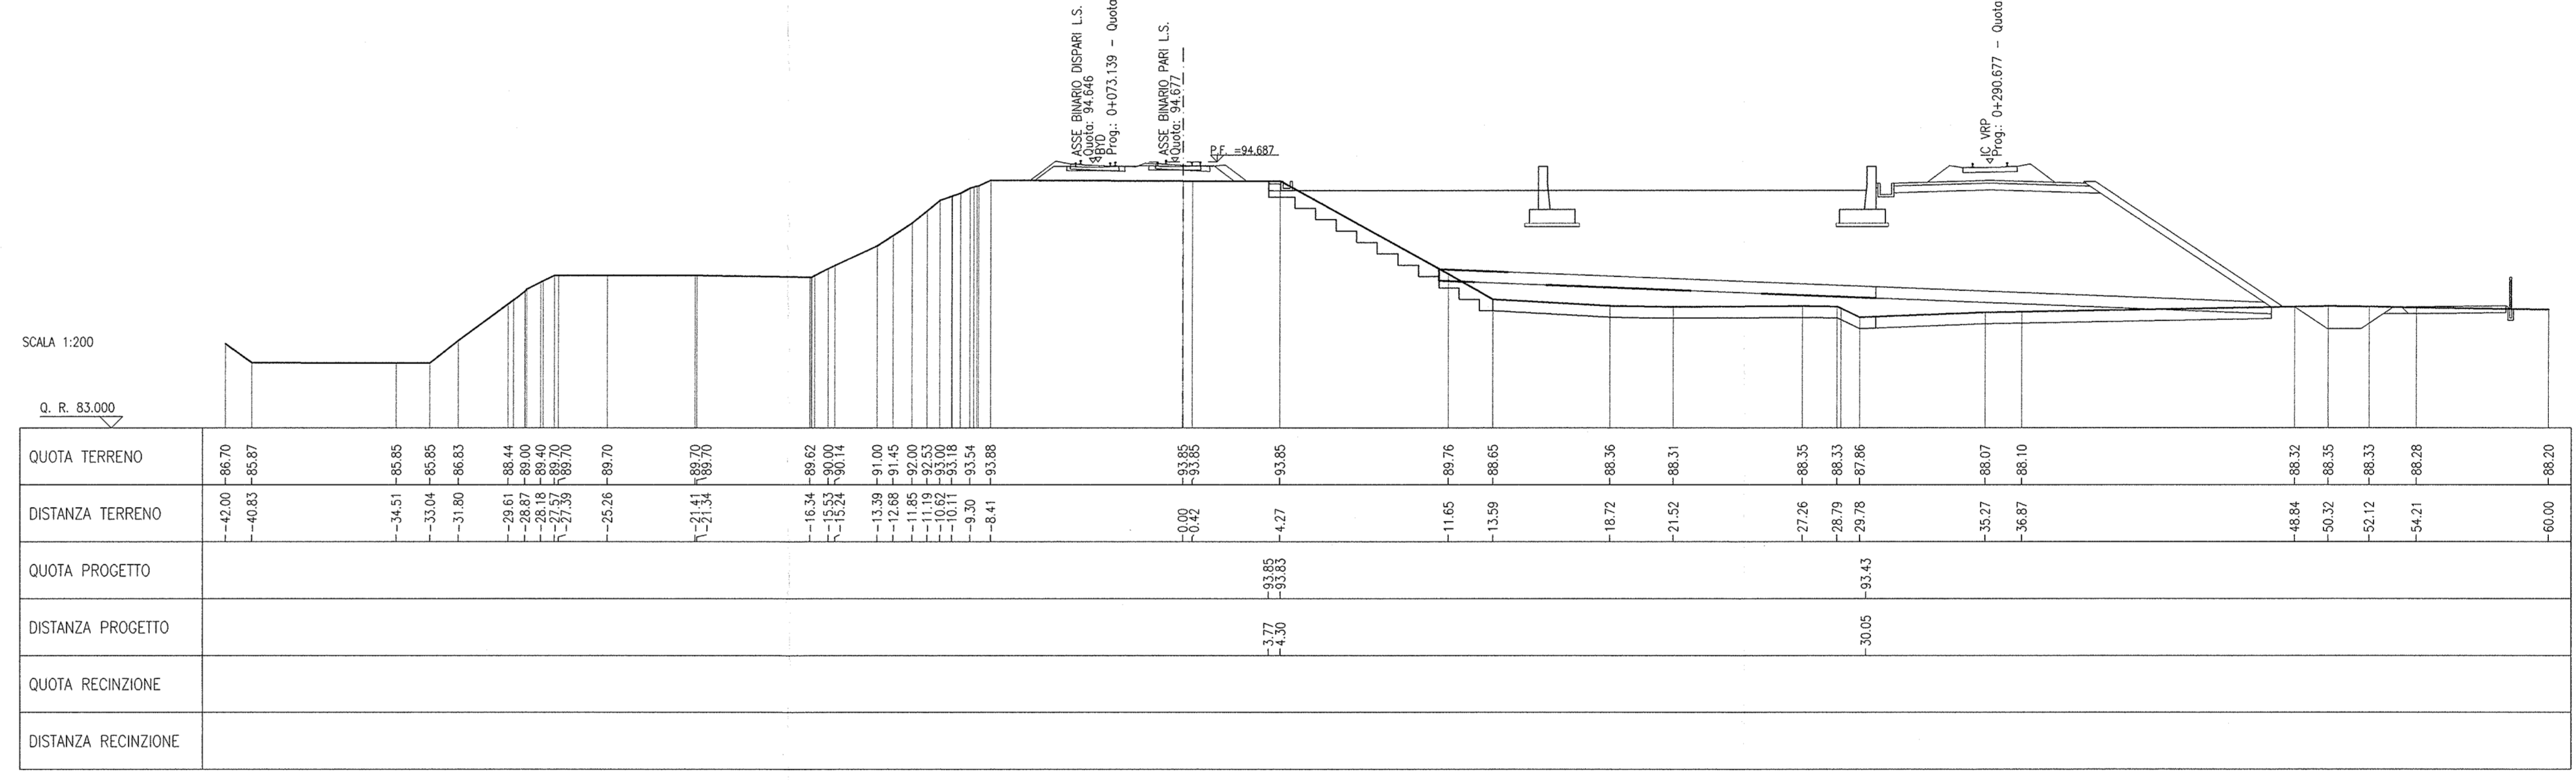


Table with 6 rows: QUOTA TERRENO, DISTANZA TERRENO, QUOTA PROGETTO, DISTANZA PROGETTO, QUOTA RECINZIONE, DISTANZA RECINZIONE. Contains numerical data for the cross-section.

SEZIONE N.: OP05A-3 PROGRESSIVA: 0+041.861 QUOTA P. F.: 94.544

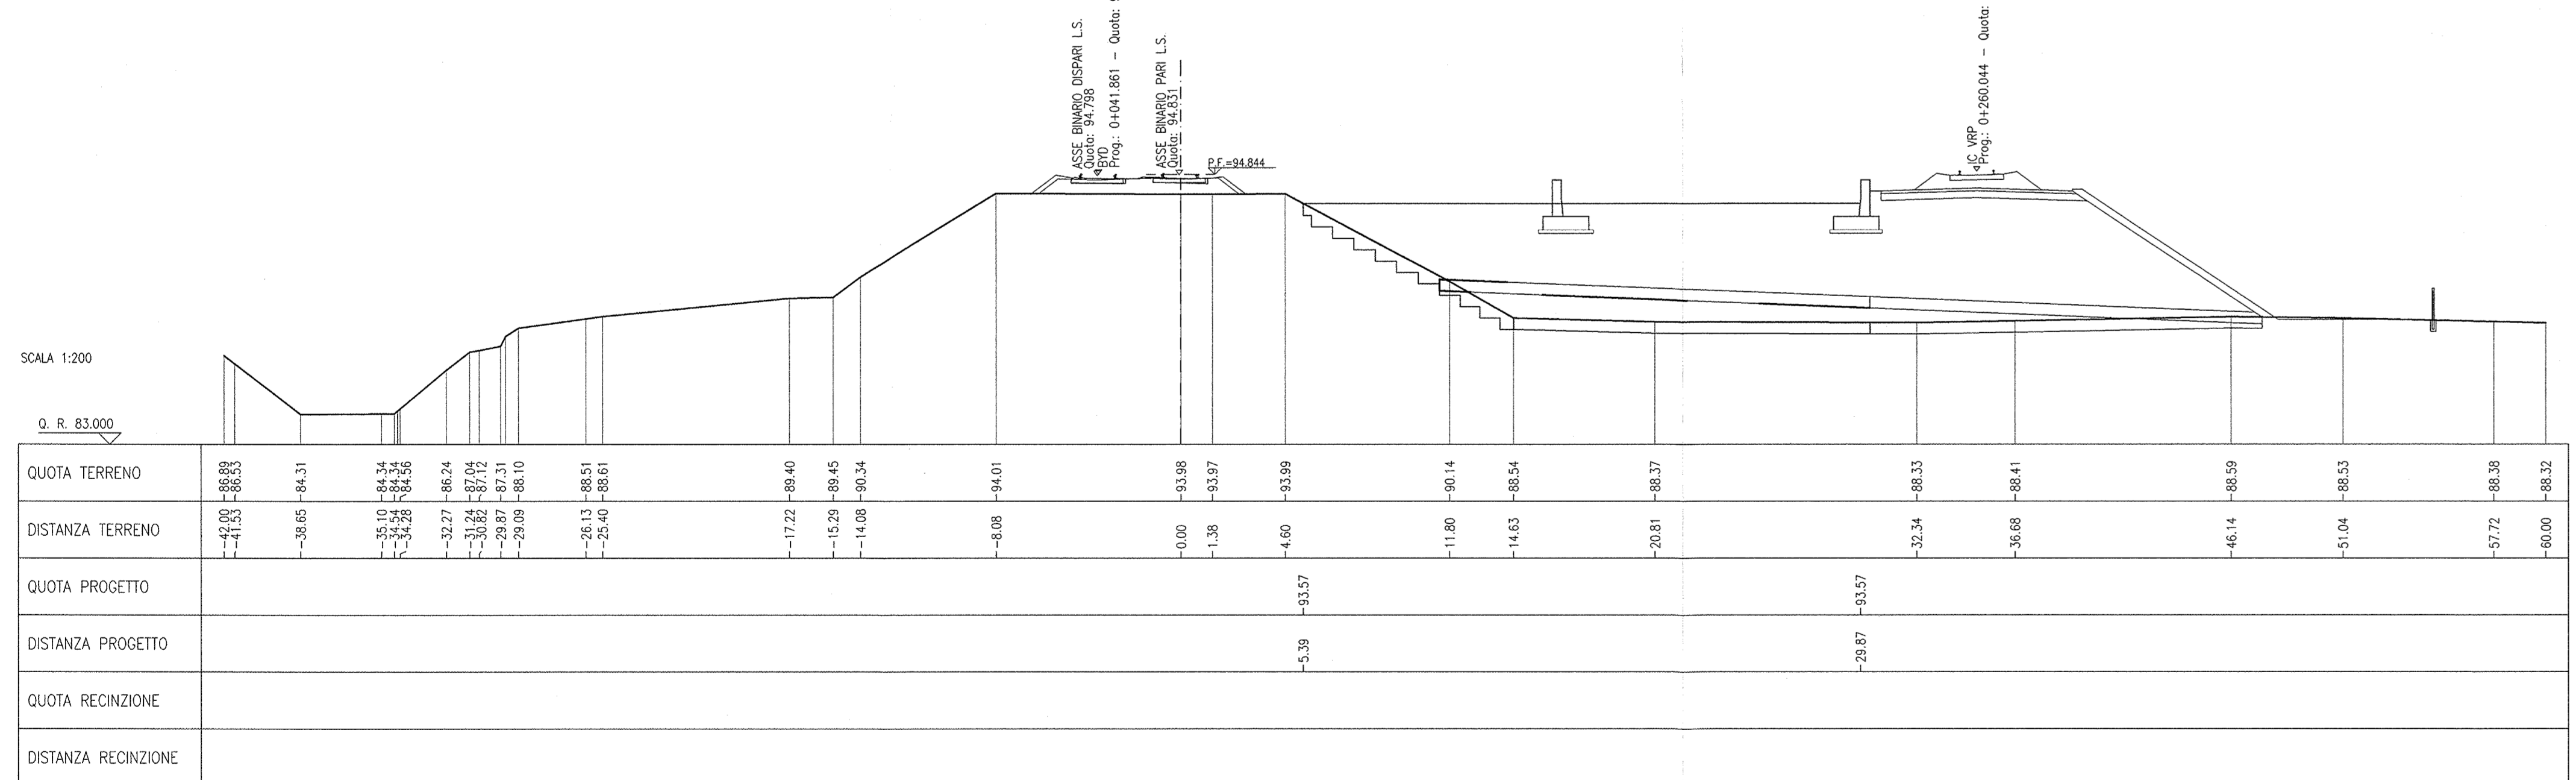


Table with 6 rows: QUOTA TERRENO, DISTANZA TERRENO, QUOTA PROGETTO, DISTANZA PROGETTO, QUOTA RECINZIONE, DISTANZA RECINZIONE. Contains numerical data for the cross-section.

SEZIONE N.: OP05A-6 PROGRESSIVA: 0+100.000 QUOTA P. F.: 94.552

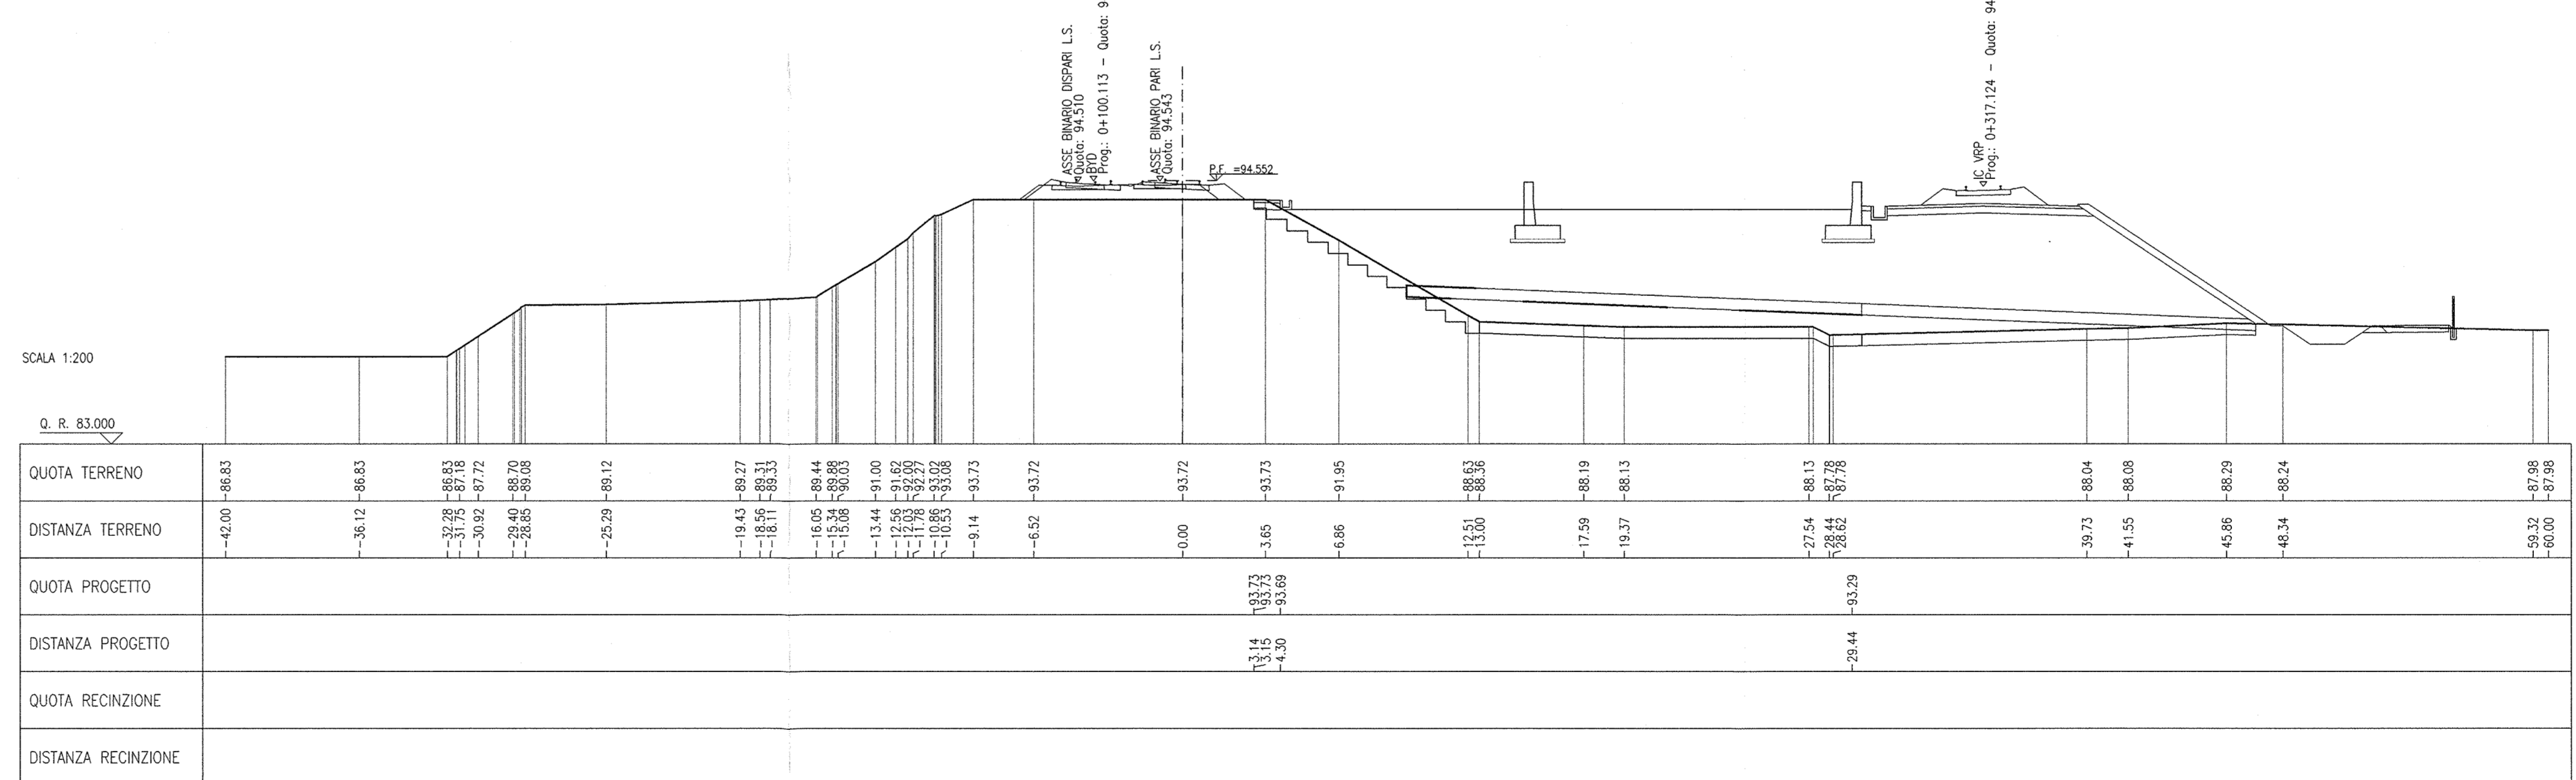


Table with 6 rows: QUOTA TERRENO, DISTANZA TERRENO, QUOTA PROGETTO, DISTANZA PROGETTO, QUOTA RECINZIONE, DISTANZA RECINZIONE. Contains numerical data for the cross-section.