

DESEGNI DI RIFERIMENTO

Table with columns: DESCRIZIONE, CODICE. Lists various technical drawing codes and descriptions.

Table with columns: DESCRIZIONE, CODICE. Lists various technical drawing codes and descriptions.

NOTE GENERALI

Blank area for general notes.

COMMITENTE: RFI RETE FERROVIARIA ITALIANA GRUPPO FERROVIE DELLO STATO

ATA SOVRIGLIANZA: ITALFERR GRUPPO FERROVIE DELLO STATO

GENERAL CONTRACTOR: Cepam due Consorzio ENI per l'Alta Velocità

INFRASTRUTTURE FERROVIARIE STRATEGICHE DEFINITE DALLA LEGGE OBIETTIVO N. 443/01

LINEA A.V./A.C. TORINO - VENEZIA Tratta MILANO - VERONA Lotto funzionale Brescia-Verona

PROGETTO ESECUTIVO

OP05 - DEVIAZIONE PROVVISORIA L.S. DA PK 148+802,064 A FINE INTERVENTO

FLESSO LATO BRESCIA SEZIONI TRASVERSALI

SEZIONI TRASVERSALI TAVOLA 2

GENERAL CONTRACTOR: Cepam due Consorzio ENI per l'Alta Velocità

COMMESSA LOTTO FASE ENTE TIPO DOC. OPERA/DISCIPLINA PROG. REV. INOR 11 E E2 W9 OP05A0 002 A

PROGETTAZIONE: Tab with columns: Rev., Descrizione, Inizio, Data, Fine, Data, Data. Includes a circular stamp.

SEZIONE N.: OP05A-7

PROGRESSIVA: 0+125.000

QUOTA P. F.: 94.447

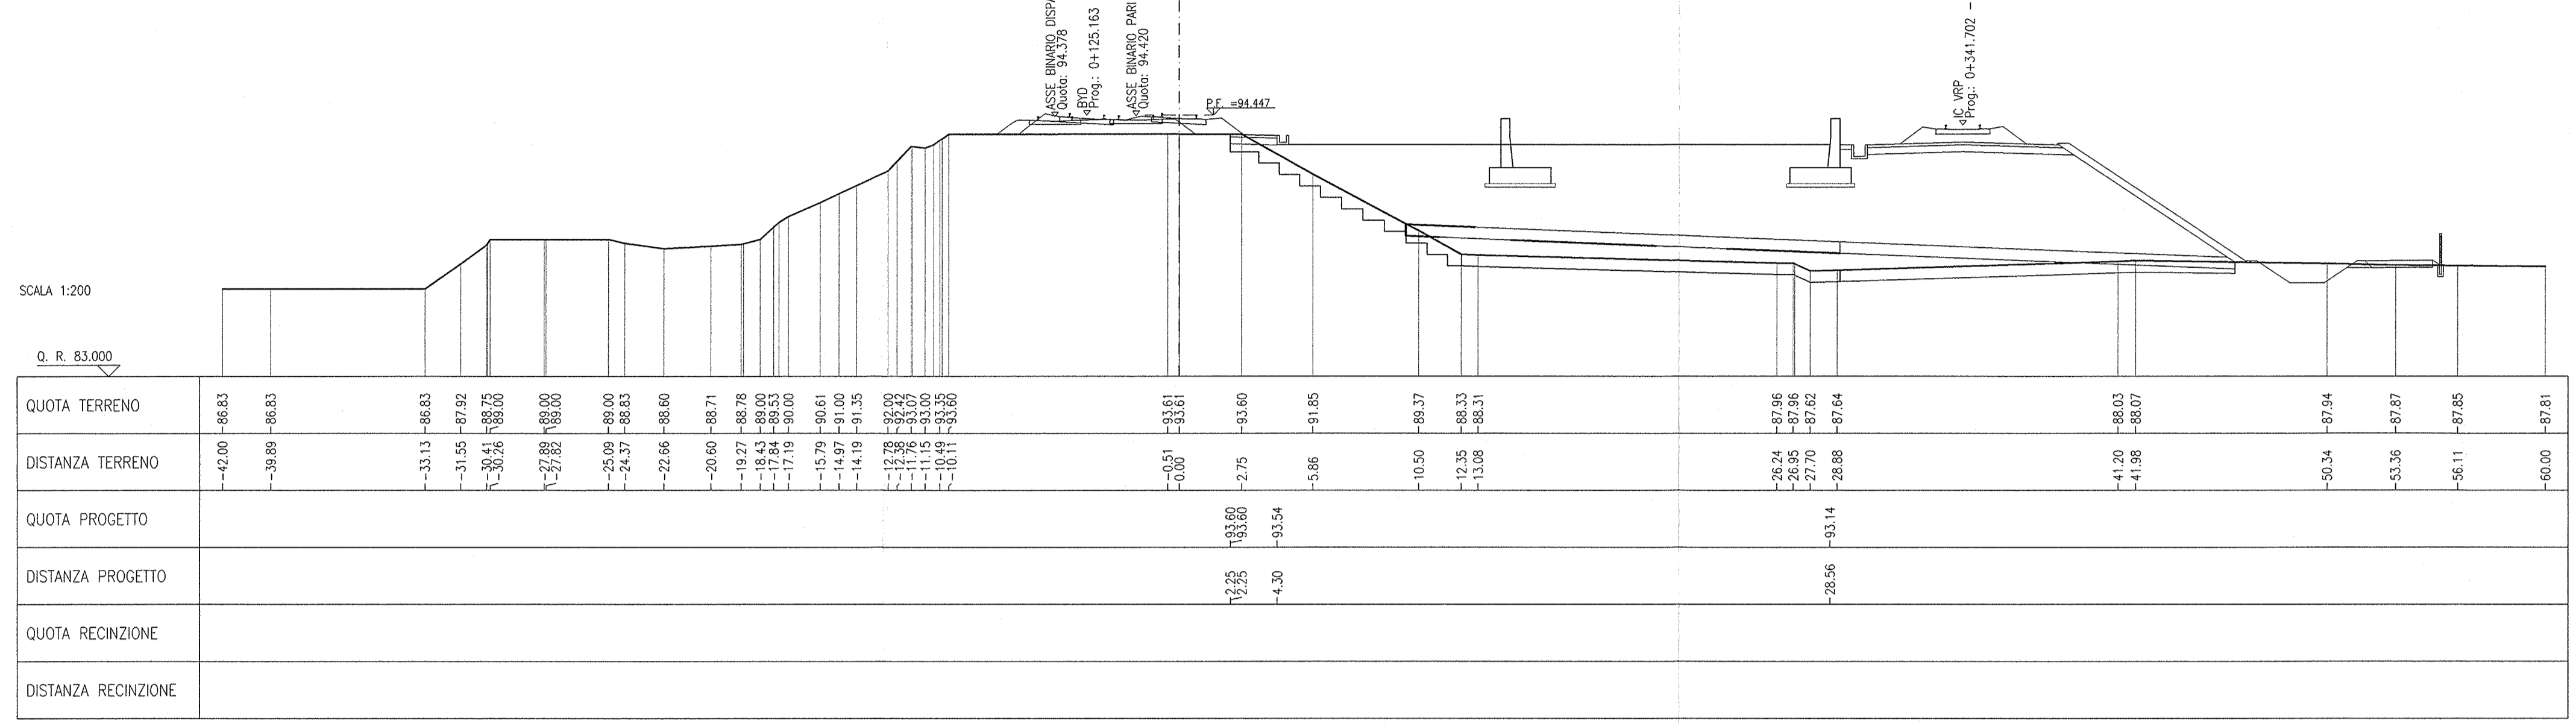


Table with columns: QUOTA TERRENO, DISTANZA TERRENO, QUOTA PROGETTO, DISTANZA PROGETTO, QUOTA RECINZIONE, DISTANZA RECINZIONE.

SEZIONE N.: OP05A-8

PROGRESSIVA: 0+150.000

QUOTA P. F.: 94.371

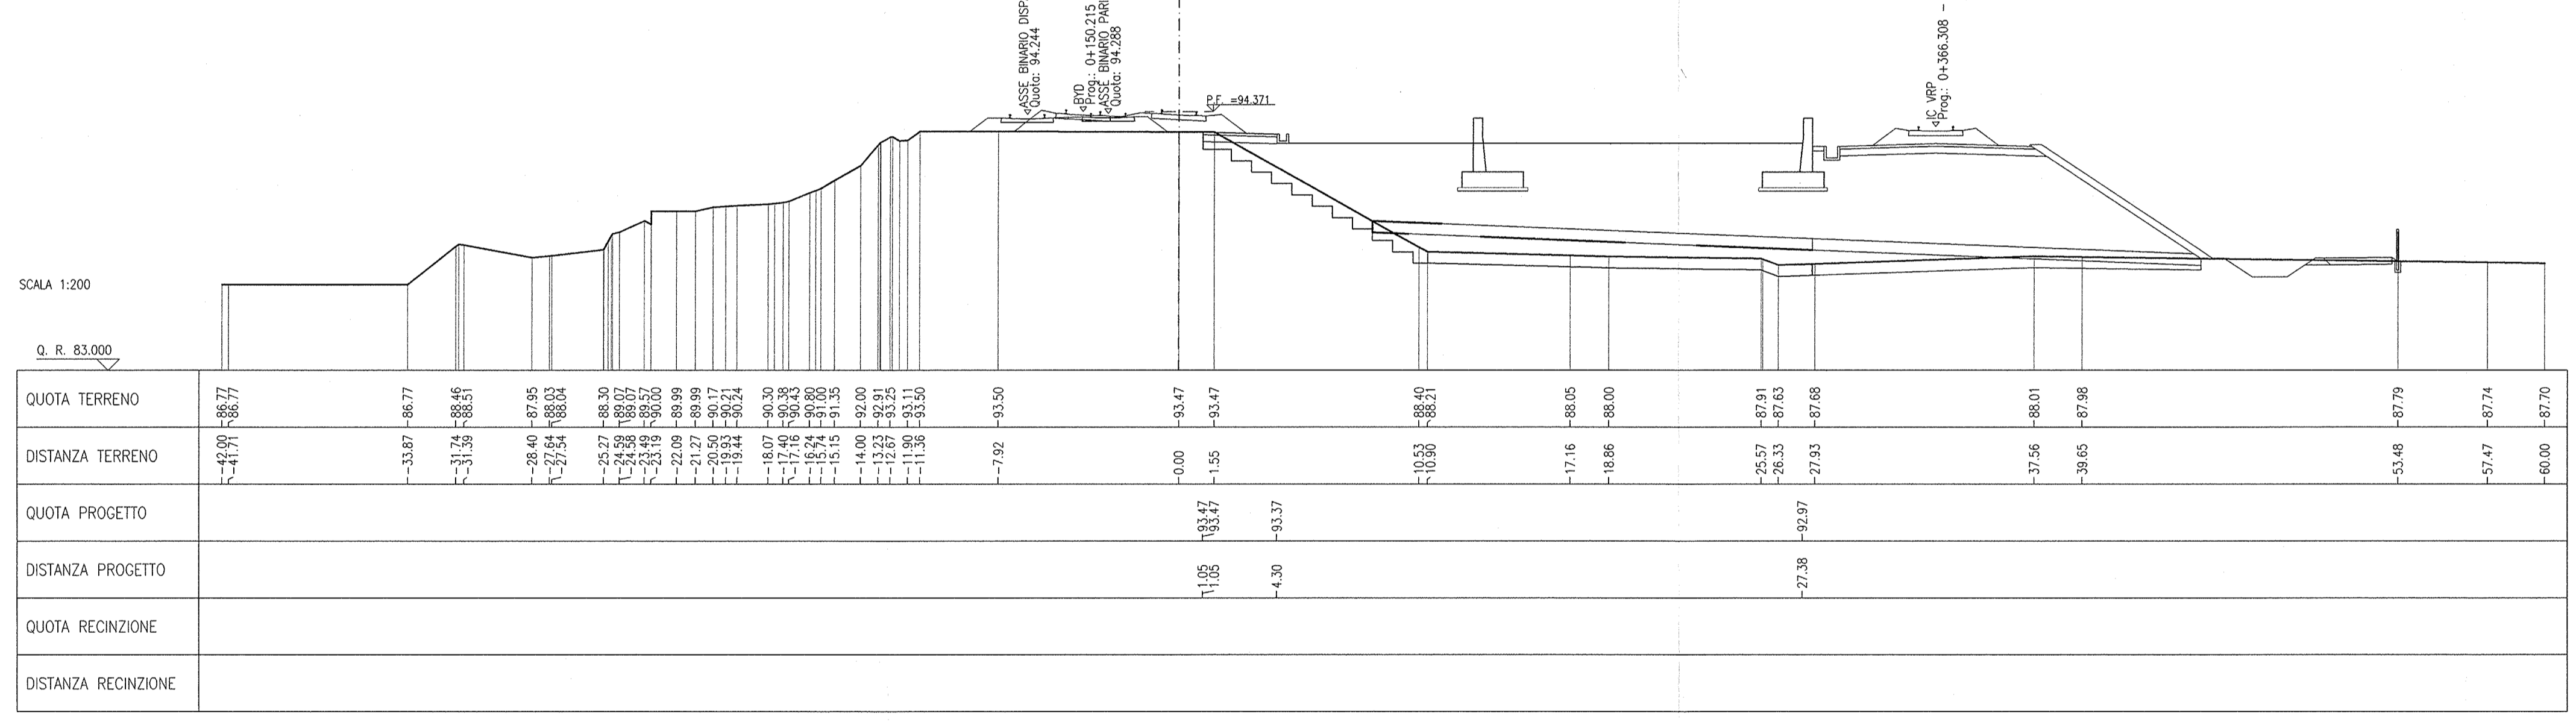


Table with columns: QUOTA TERRENO, DISTANZA TERRENO, QUOTA PROGETTO, DISTANZA PROGETTO, QUOTA RECINZIONE, DISTANZA RECINZIONE.

SEZIONE N.: OP05A-9

PROGRESSIVA: 0+161.441

QUOTA P. F.: 94.339

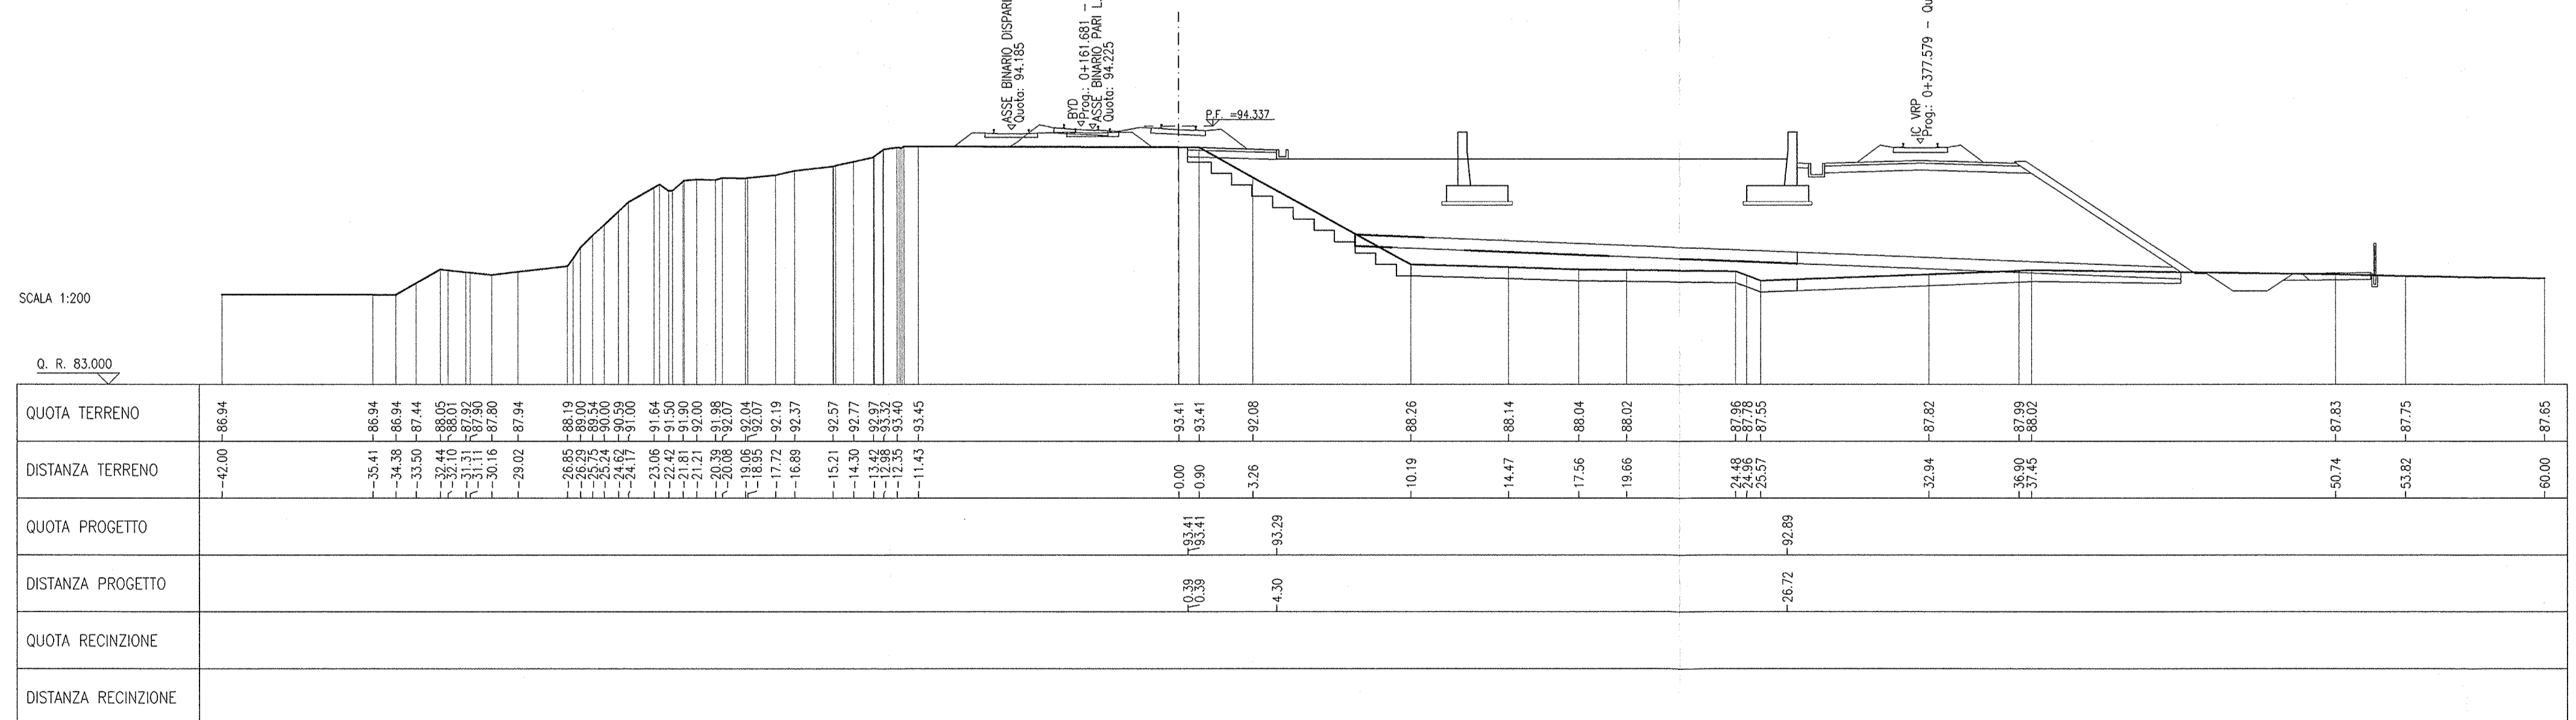


Table with columns: QUOTA TERRENO, DISTANZA TERRENO, QUOTA PROGETTO, DISTANZA PROGETTO, QUOTA RECINZIONE, DISTANZA RECINZIONE.

SEZIONE N.: OP05A-10

PROGRESSIVA: 0+200.000

QUOTA P. F.: 94.221

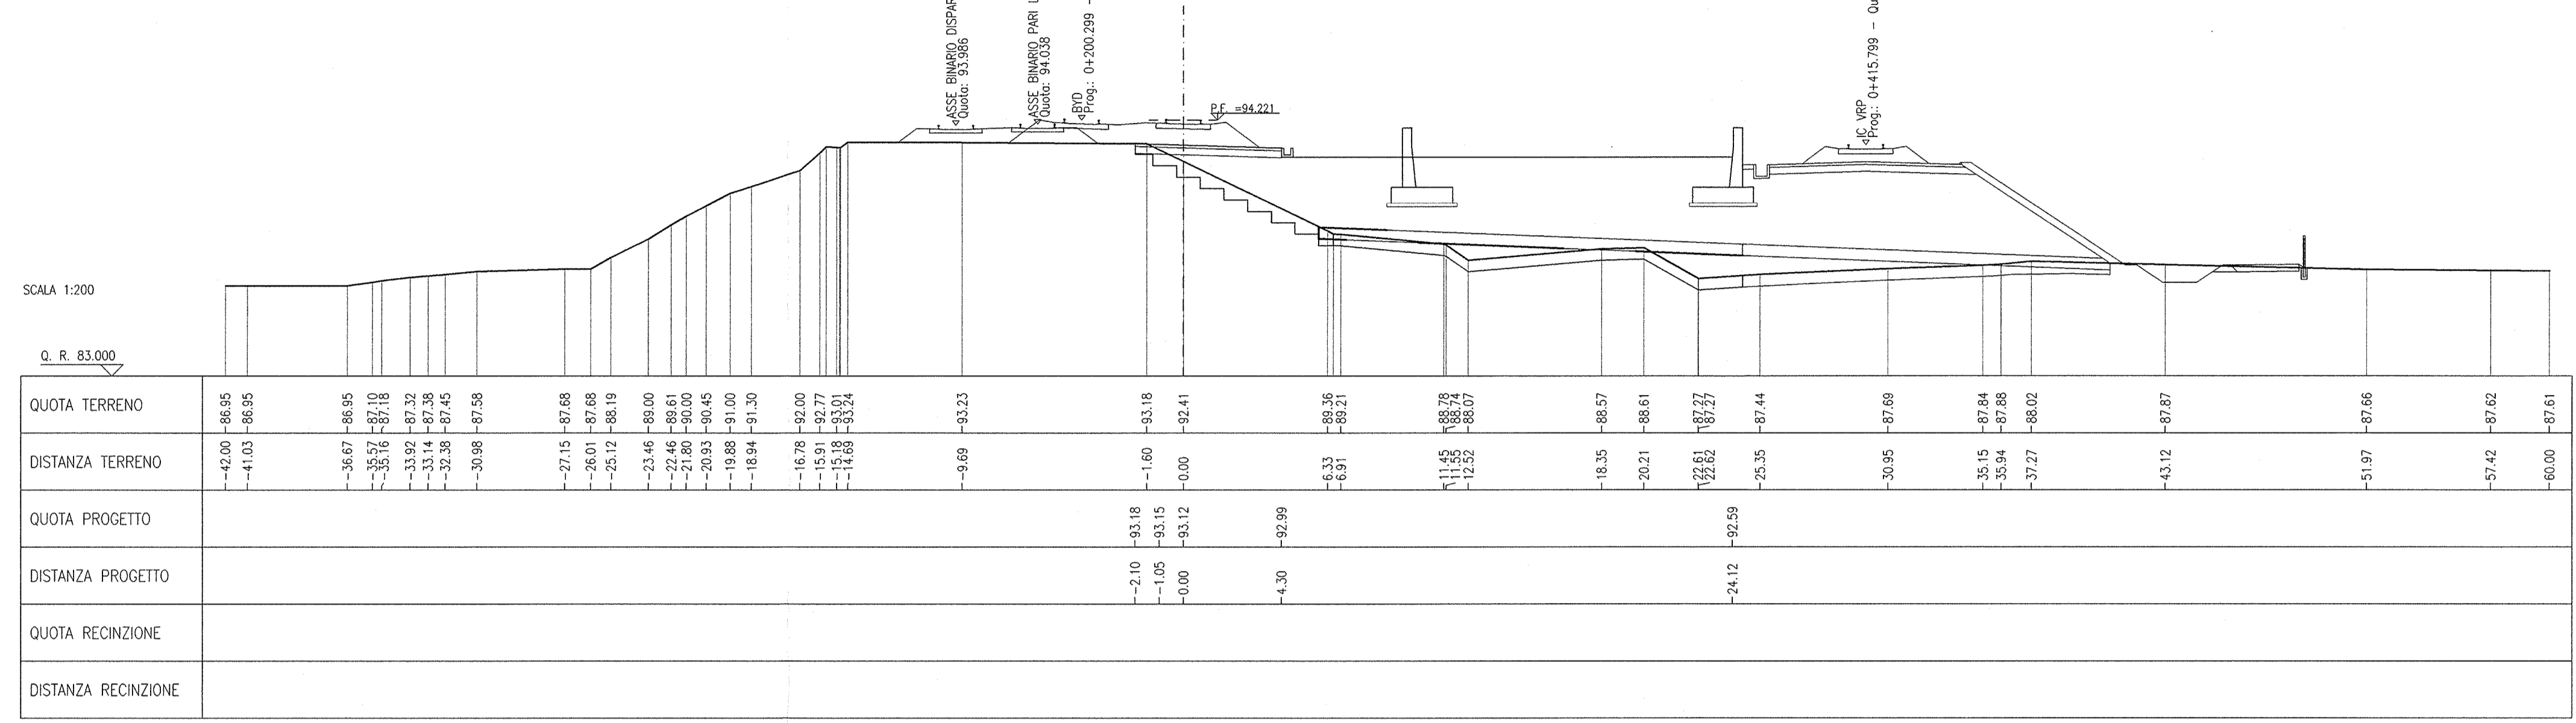


Table with columns: QUOTA TERRENO, DISTANZA TERRENO, QUOTA PROGETTO, DISTANZA PROGETTO, QUOTA RECINZIONE, DISTANZA RECINZIONE.

SEZIONE N.: OP05A-11

PROGRESSIVA: 0+226.441

QUOTA P. F.: 94.142

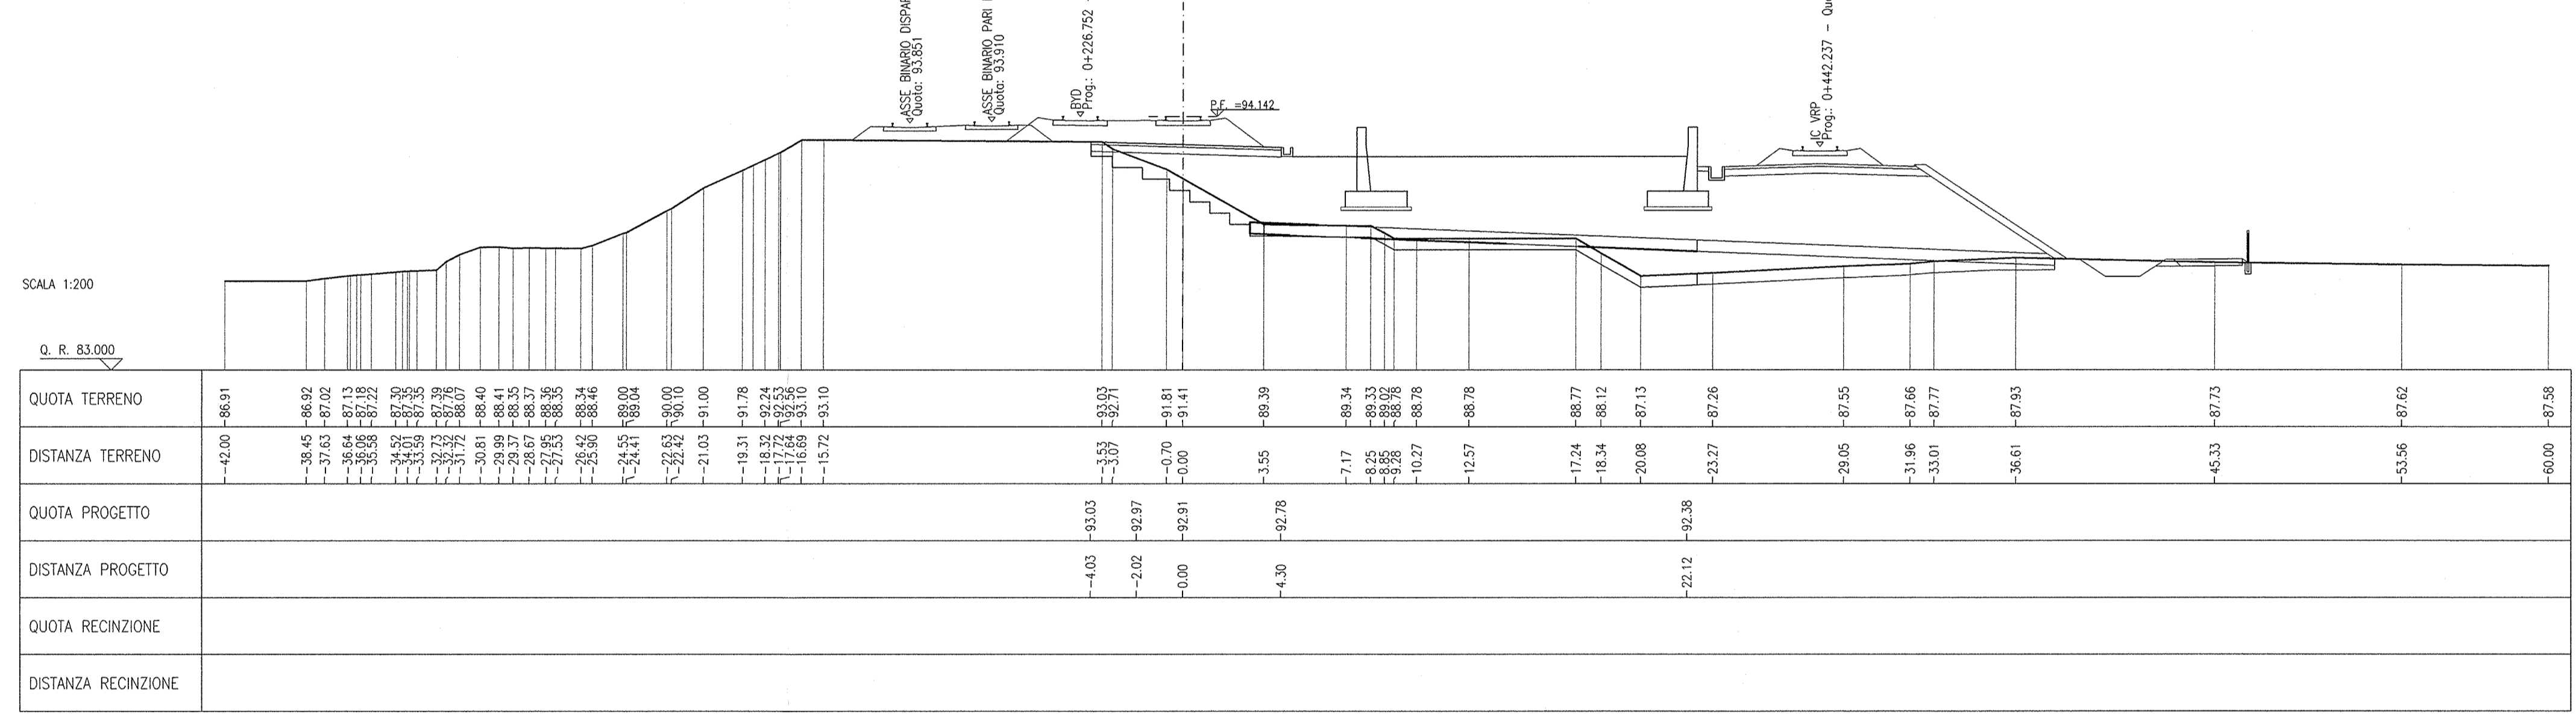


Table with columns: QUOTA TERRENO, DISTANZA TERRENO, QUOTA PROGETTO, DISTANZA PROGETTO, QUOTA RECINZIONE, DISTANZA RECINZIONE.

SEZIONE N.: OP05A-12

PROGRESSIVA: 0+250.000

QUOTA P. F.: 94.071

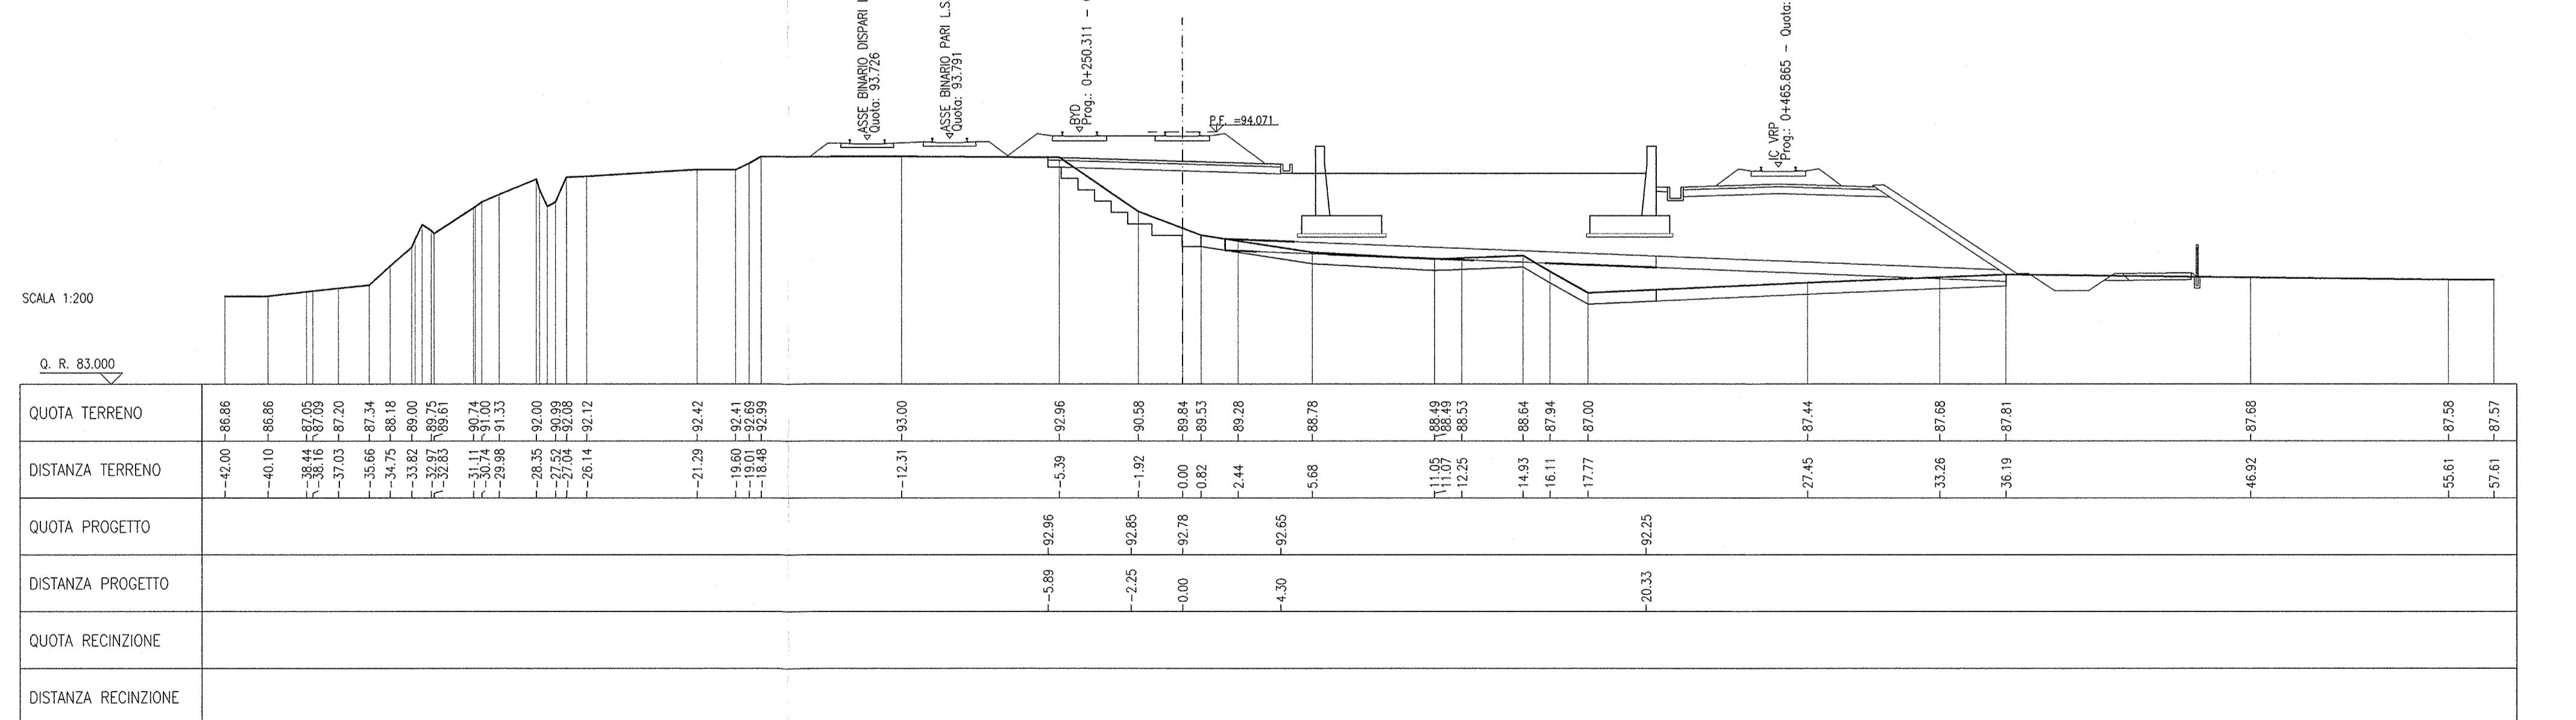


Table with columns: QUOTA TERRENO, DISTANZA TERRENO, QUOTA PROGETTO, DISTANZA PROGETTO, QUOTA RECINZIONE, DISTANZA RECINZIONE.