

DISEGNI DI RIFERIMENTO

Table with 2 columns: DESCRIZIONE and CODICE. Lists various technical specifications and their corresponding codes.

Table with 2 columns: DESCRIZIONE and CODICE. Lists various technical specifications and their corresponding codes.

NOTE GENERALI

General notes section containing technical instructions and references.

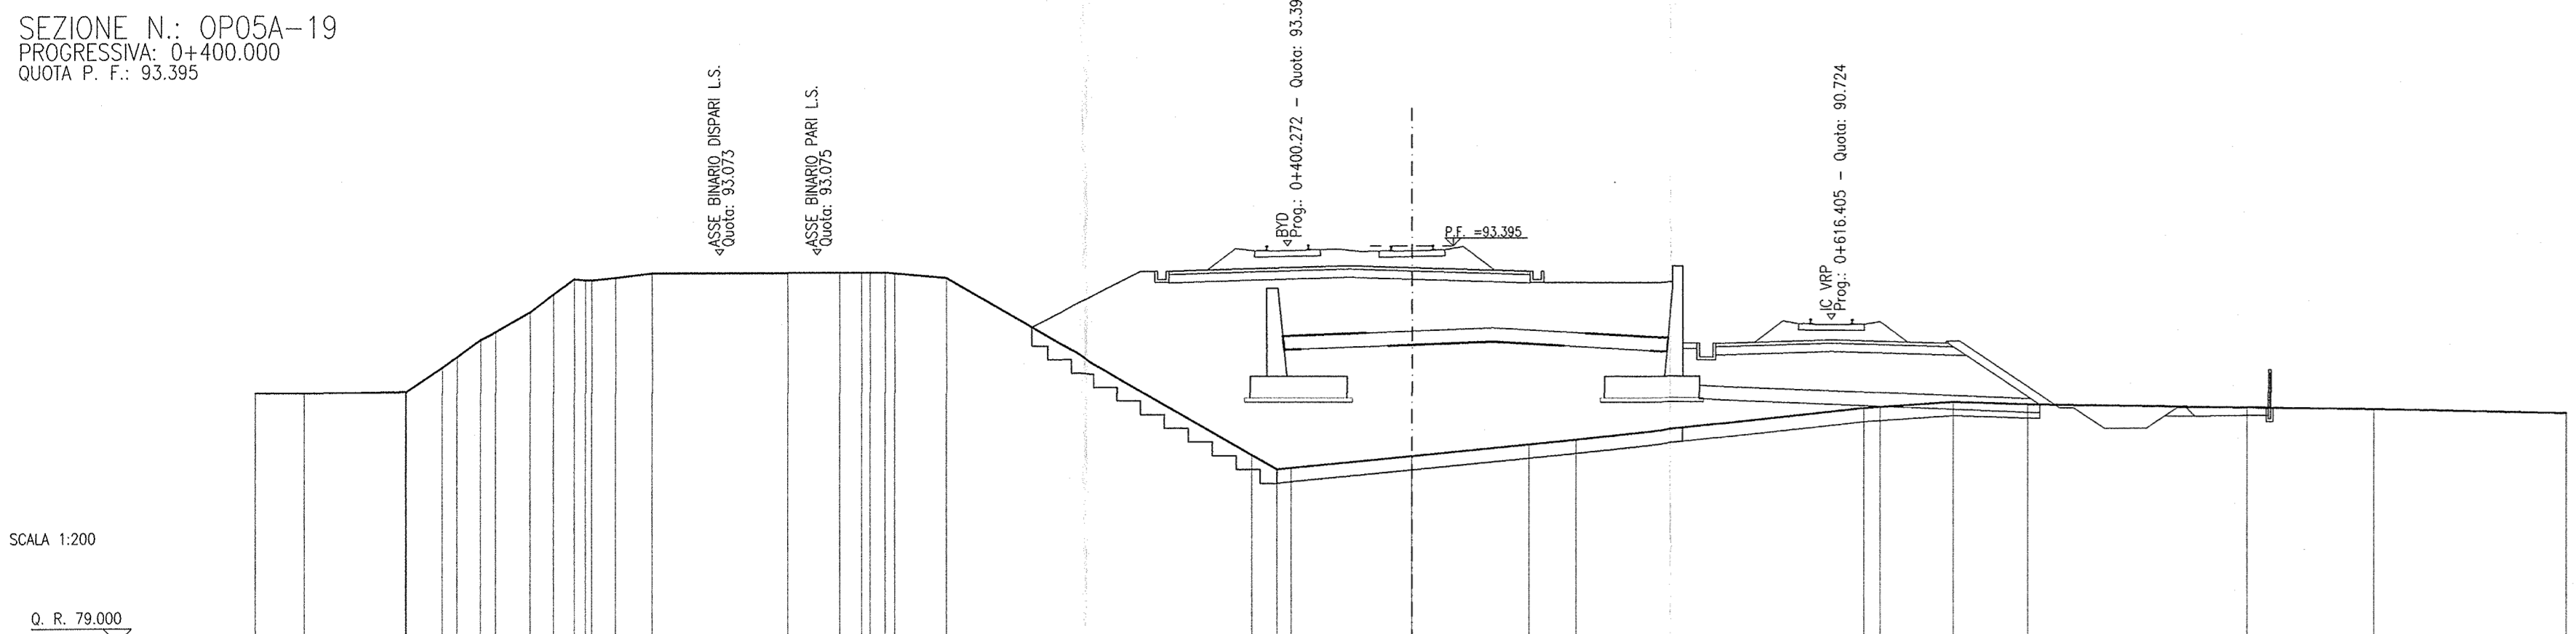


Table with 6 rows: QUOTA TERRENO, DISTANZA TERRENO, QUOTA PROGETTO, DISTANZA PROGETTO, QUOTA RECINZIONE, DISTANZA RECINZIONE. Contains elevation and distance data for section OP05A-19.

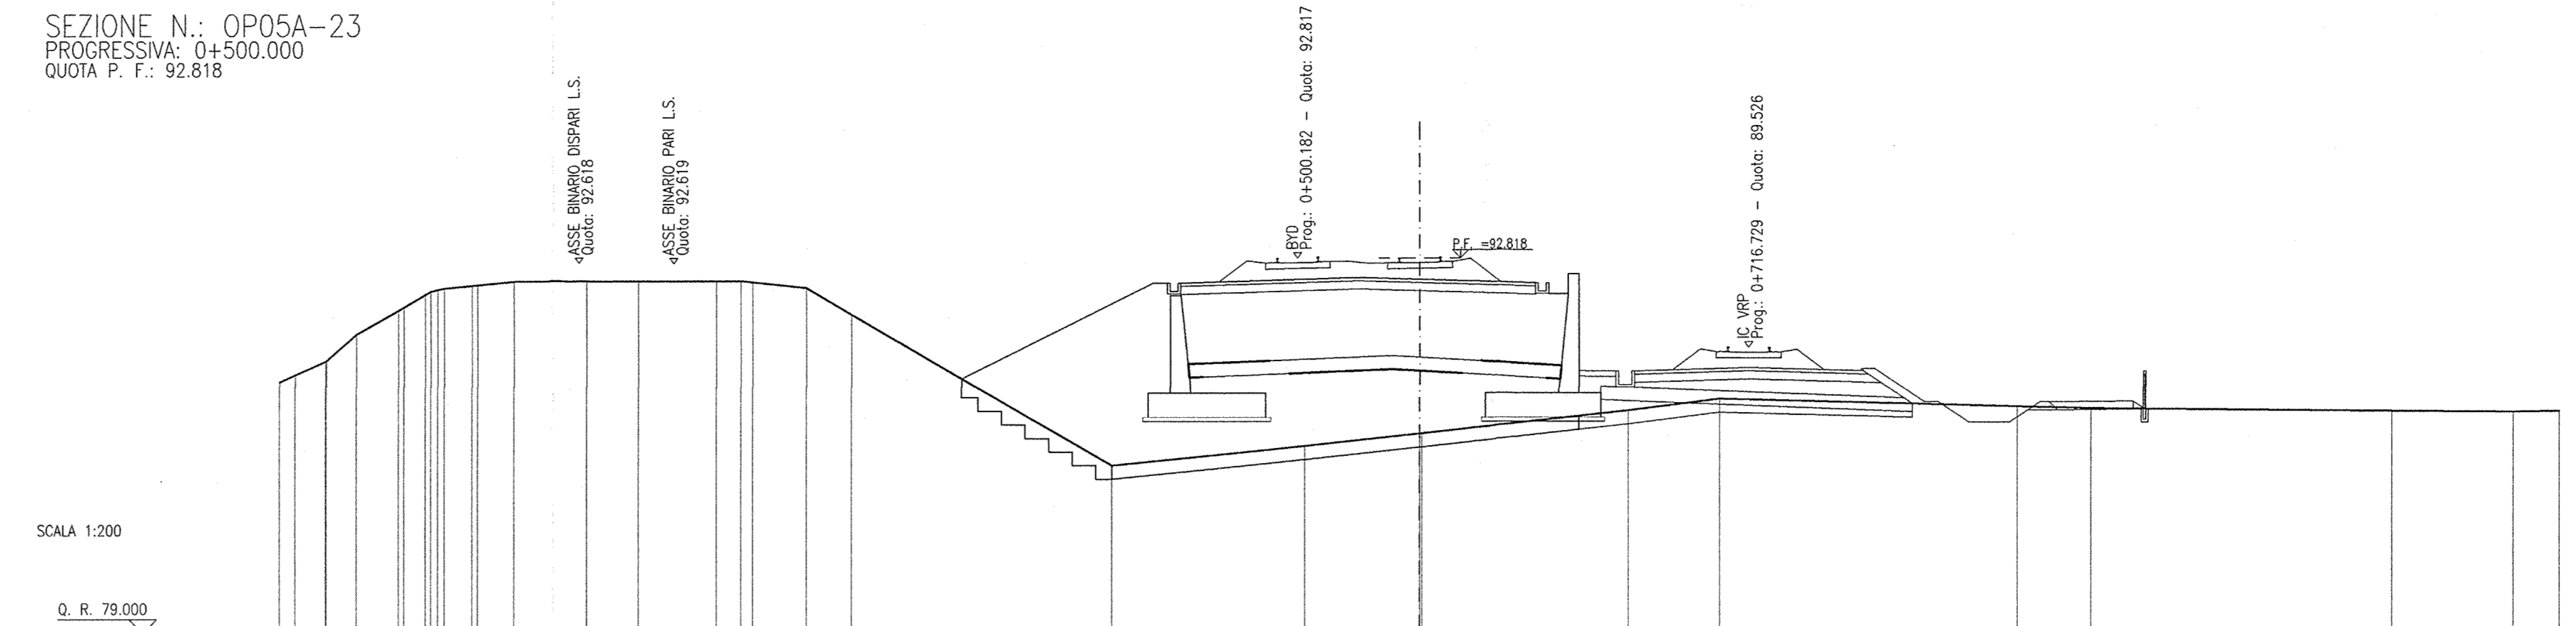


Table with 6 rows: QUOTA TERRENO, DISTANZA TERRENO, QUOTA PROGETTO, DISTANZA PROGETTO, QUOTA RECINZIONE, DISTANZA RECINZIONE. Contains elevation and distance data for section OP05A-23.

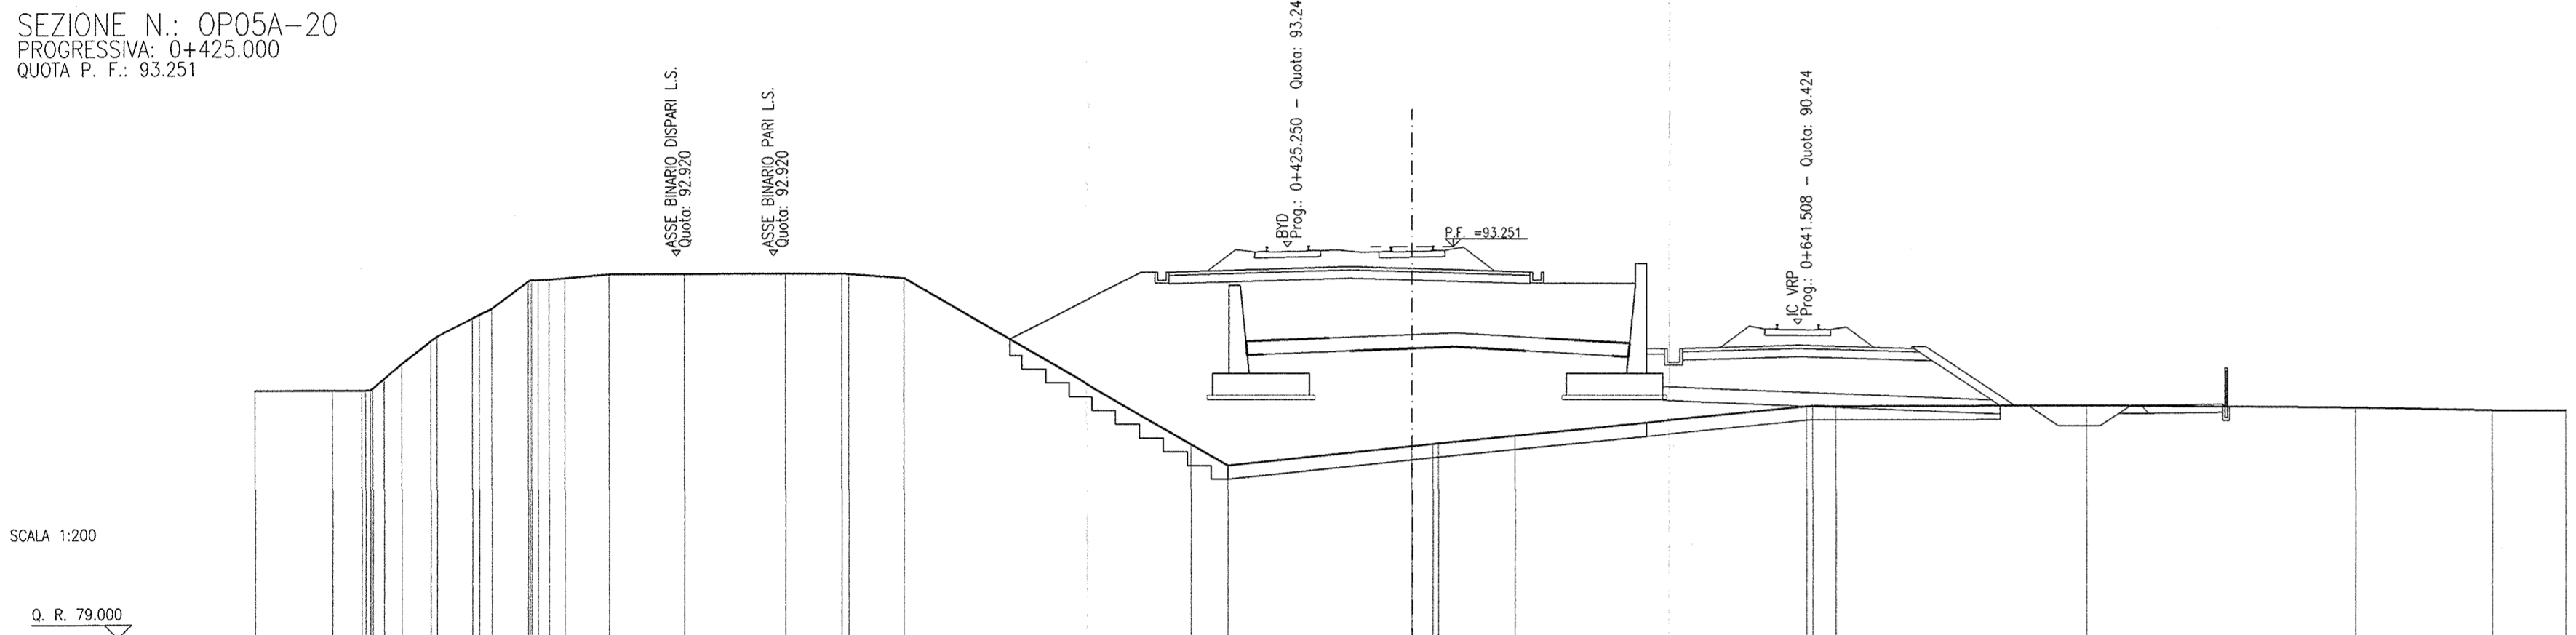


Table with 6 rows: QUOTA TERRENO, DISTANZA TERRENO, QUOTA PROGETTO, DISTANZA PROGETTO, QUOTA RECINZIONE, DISTANZA RECINZIONE. Contains elevation and distance data for section OP05A-20.

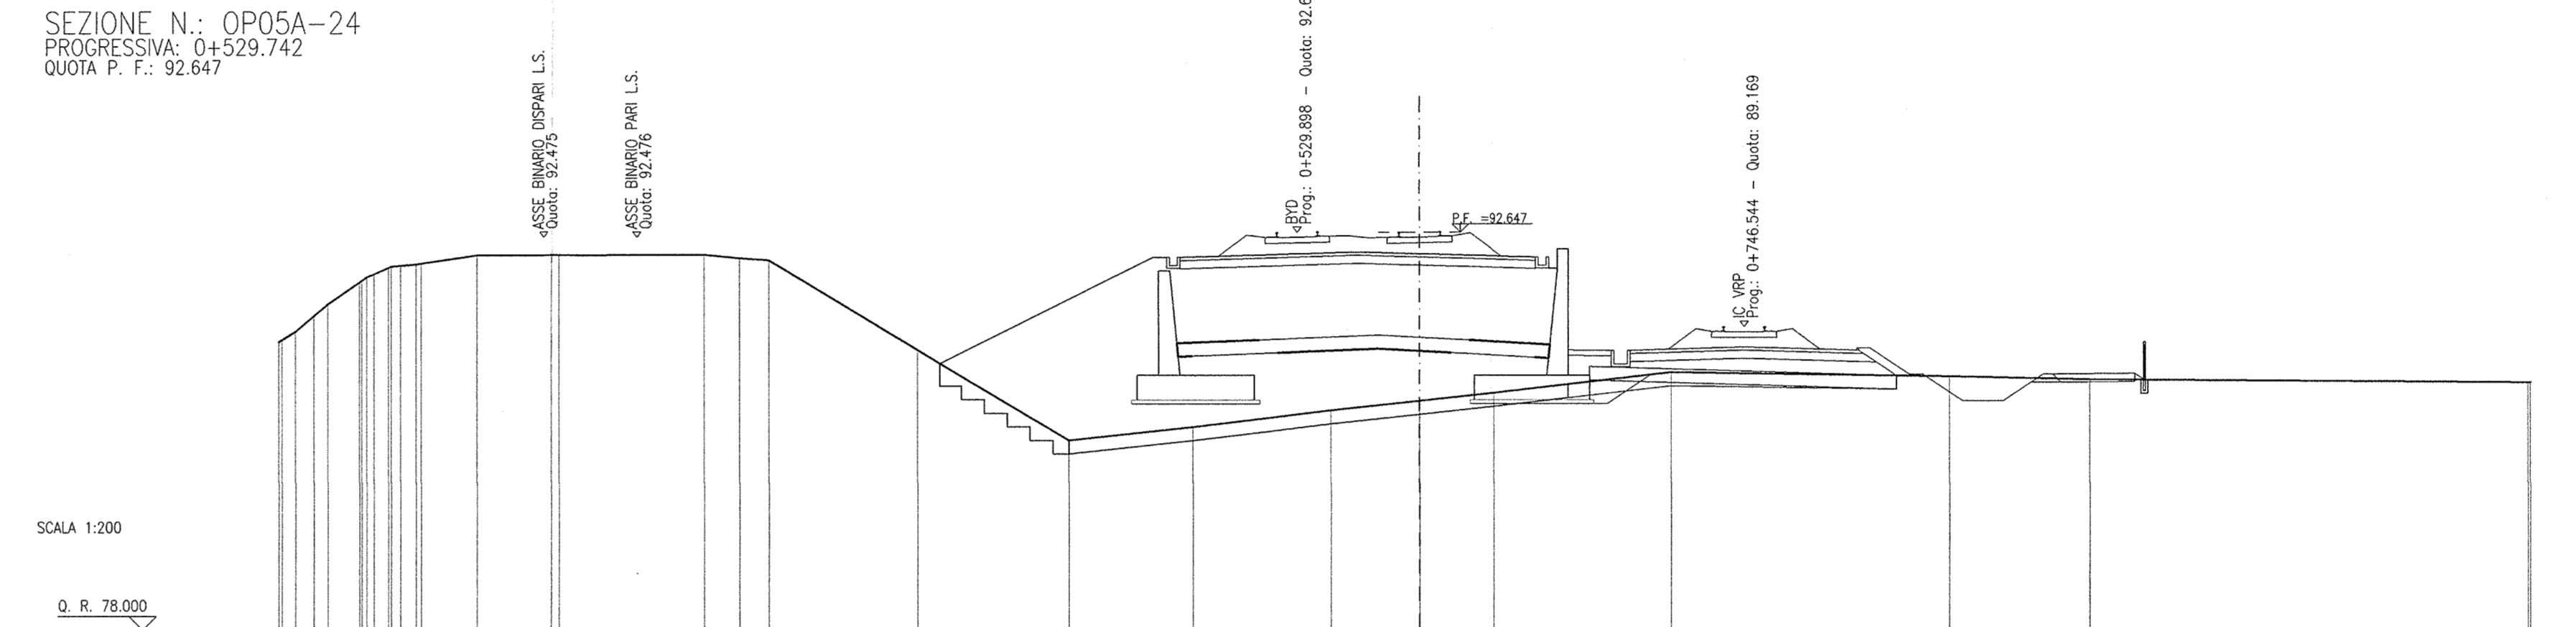


Table with 6 rows: QUOTA TERRENO, DISTANZA TERRENO, QUOTA PROGETTO, DISTANZA PROGETTO, QUOTA RECINZIONE, DISTANZA RECINZIONE. Contains elevation and distance data for section OP05A-24.

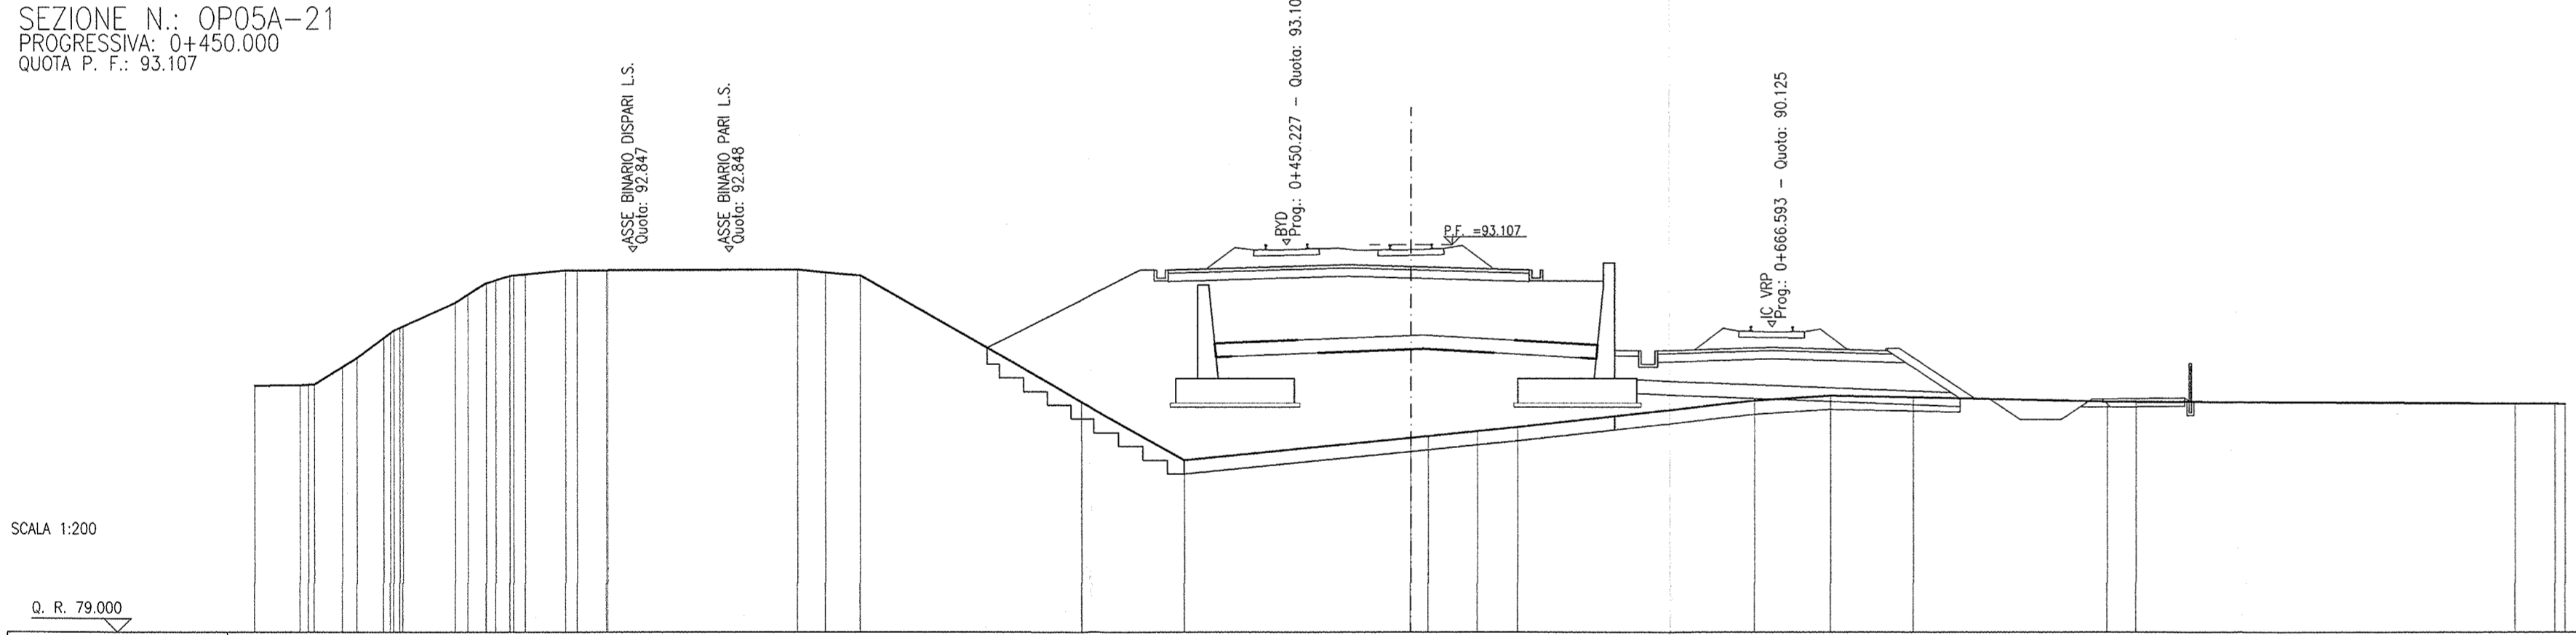


Table with 6 rows: QUOTA TERRENO, DISTANZA TERRENO, QUOTA PROGETTO, DISTANZA PROGETTO, QUOTA RECINZIONE, DISTANZA RECINZIONE. Contains elevation and distance data for section OP05A-21.

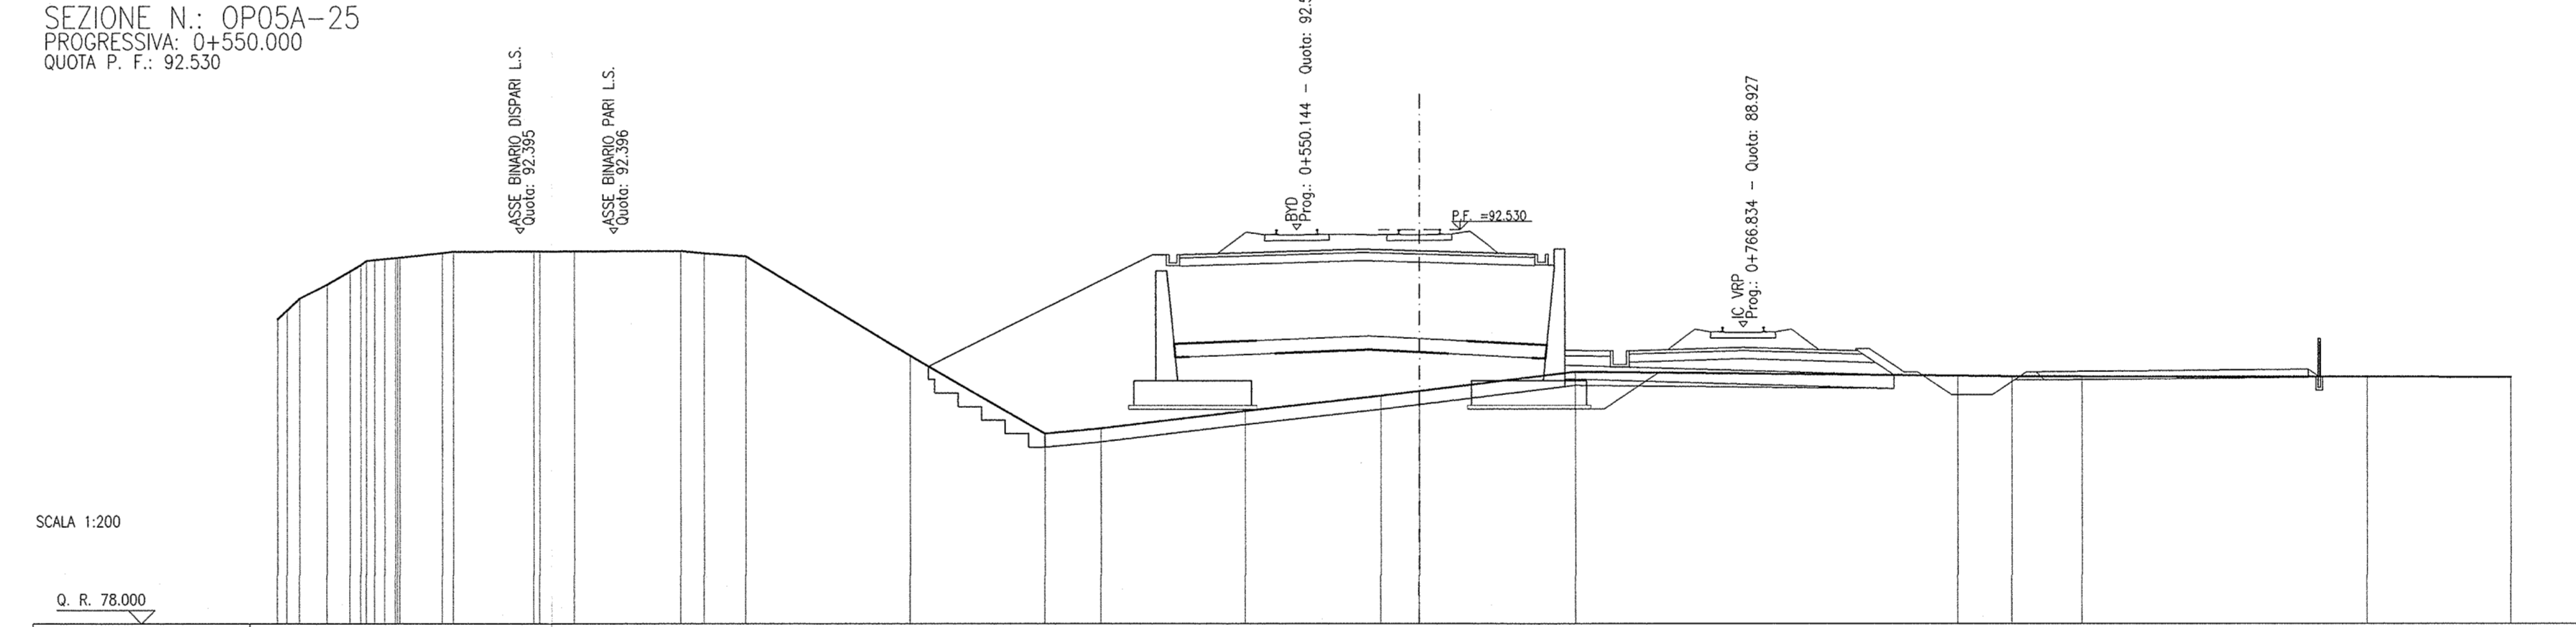


Table with 6 rows: QUOTA TERRENO, DISTANZA TERRENO, QUOTA PROGETTO, DISTANZA PROGETTO, QUOTA RECINZIONE, DISTANZA RECINZIONE. Contains elevation and distance data for section OP05A-25.

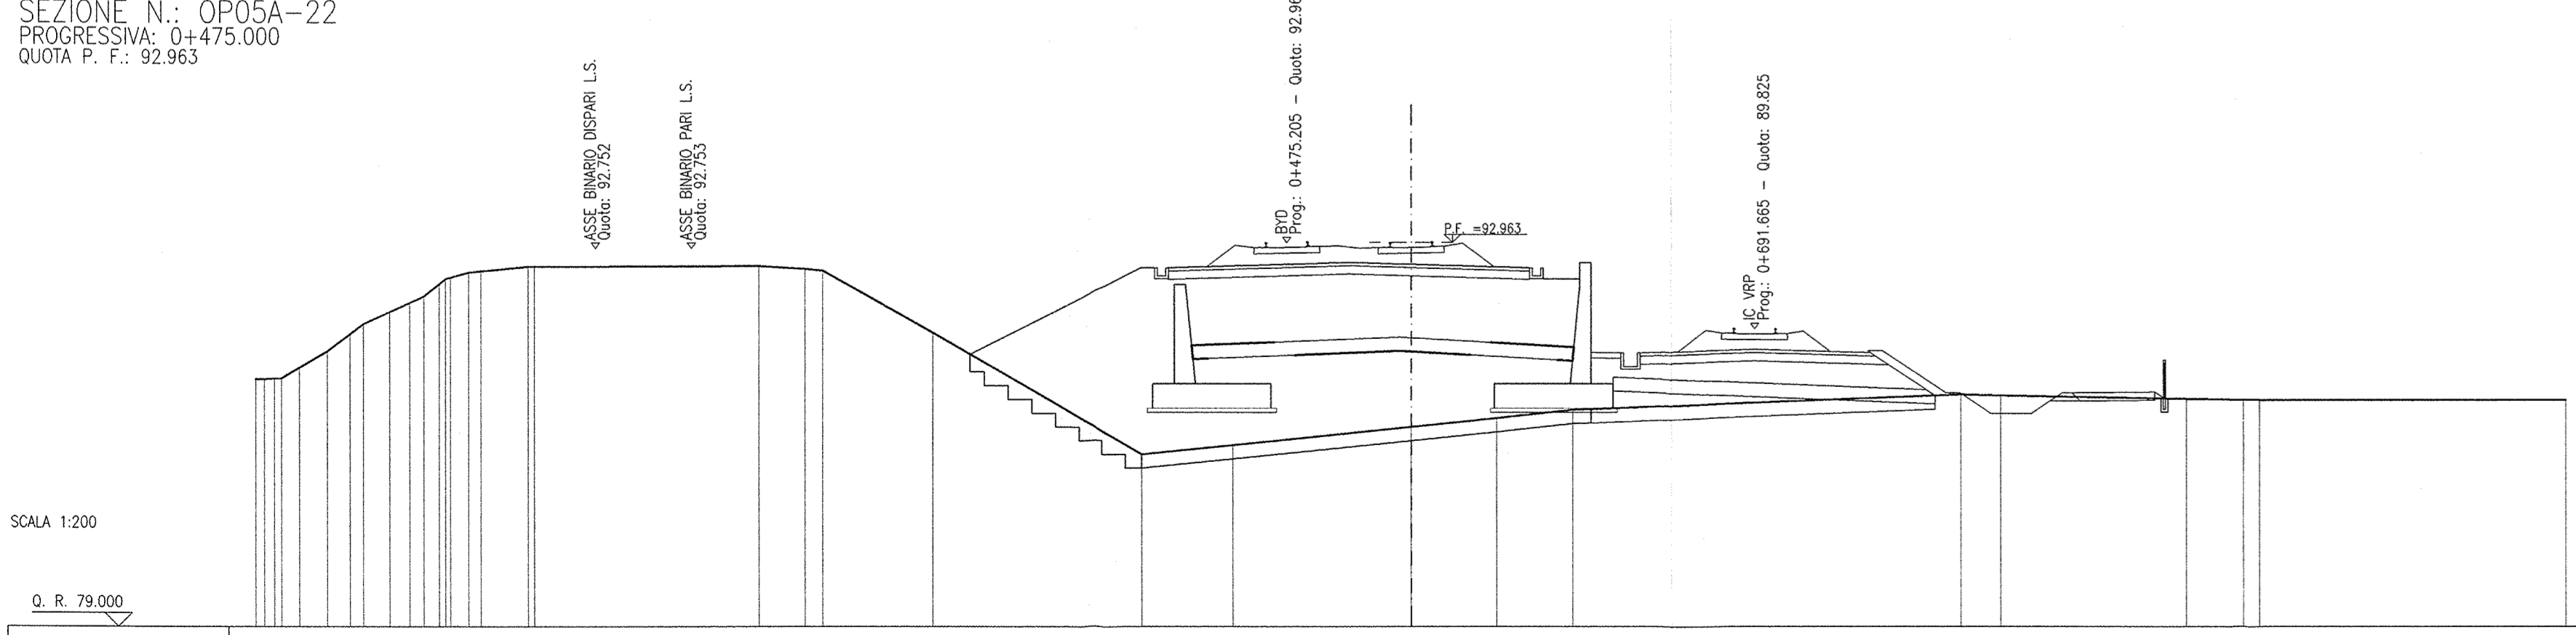


Table with 6 rows: QUOTA TERRENO, DISTANZA TERRENO, QUOTA PROGETTO, DISTANZA PROGETTO, QUOTA RECINZIONE, DISTANZA RECINZIONE. Contains elevation and distance data for section OP05A-22.

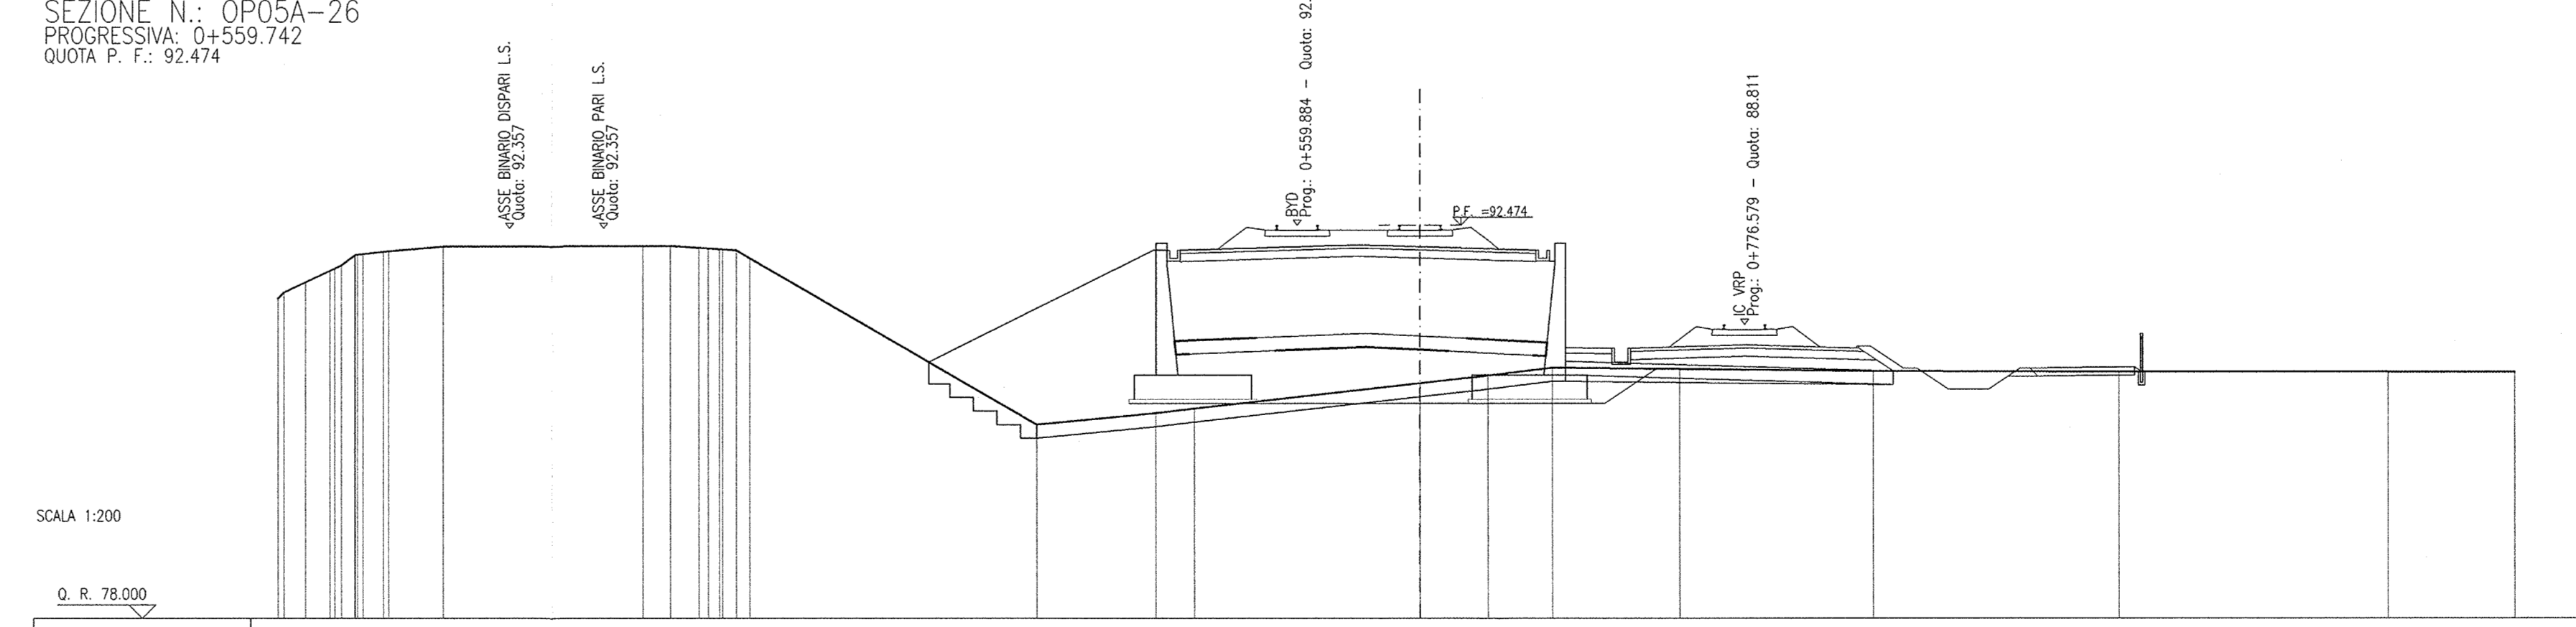


Table with 6 rows: QUOTA TERRENO, DISTANZA TERRENO, QUOTA PROGETTO, DISTANZA PROGETTO, QUOTA RECINZIONE, DISTANZA RECINZIONE. Contains elevation and distance data for section OP05A-26.

Committee and supervision information including RFI logo and 'ALTA SORVEGLIANZA' label.

General contractor information including 'Cepav due' logo and 'Consortio ENI per l'Alta Velocità'.

INFRASTRUTTURE FERROVIARIE STRATEGICHE DEFINITE DALLA LEGGE OBIETTIVO N. 443/01. LINEA A.V. I.A.C. TORINO - VENEZIA Tratta MILANO - VERONA. Lotto funzionale Brescia-Verona. PROGETTO ESECUTIVO. OP05 - DEVIAZIONE PROVVISORIA L.S. DA PK 148+802,064 A FINE INTERVENTO FLESSO LATO BRESCIA SEZIONI TRASVERSALI TAVOLA 4

Project information including 'COMMISSIONE LOTTI FASE ENTE TIPO DOC. OPERA/DISCIPLINA PROG. REV.', 'PROGETTAZIONE' table, and 'CIG 751447334A'.