




CON PISTA DI SERVIZIO  
PIANTA - SCALA 1:250

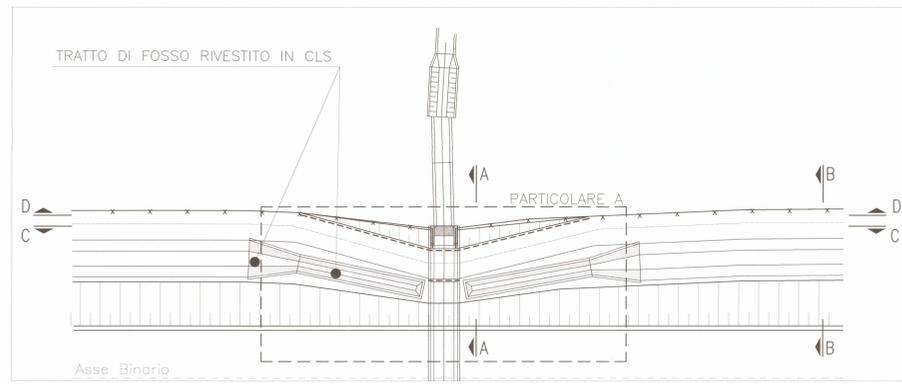


SENZA PISTA DI SERVIZIO  
PIANTA - SCALA 1:250

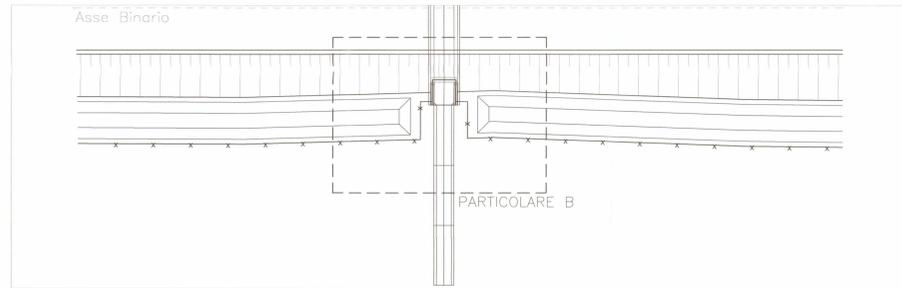

PARTICOLARE A - CON PISTA DI SERVIZIO:  
POSIZIONE DELLA RECINZIONE E BARRIERA H2 IN CORRISPONDENZA DEL TOMBINO

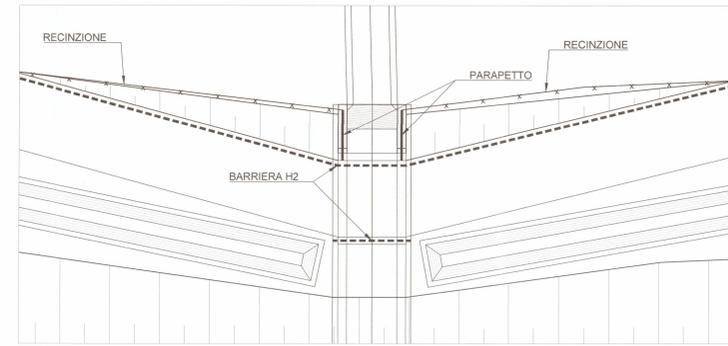


PARTICOLARE B - SENZA PISTA DI SERVIZIO:  
POSIZIONE DELLA RECINZIONE E PARAPETTO IN CORRISPONDENZA DEL TOMBINO

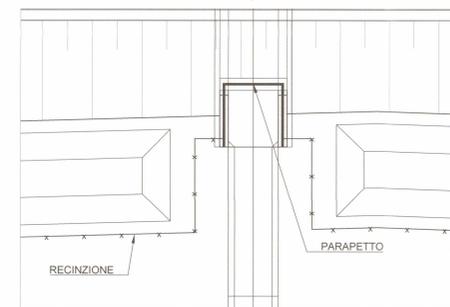


SEZIONI B-B TIPICHE DELLA PISTA DI SERVIZIO  
Scala 1:25


PISTA CON FOSSO DI GUARDIA IN CLS

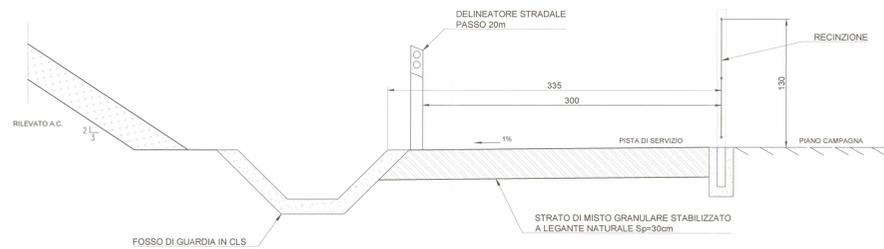


PISTA CON FOSSO DI GUARDIA DRENANTE

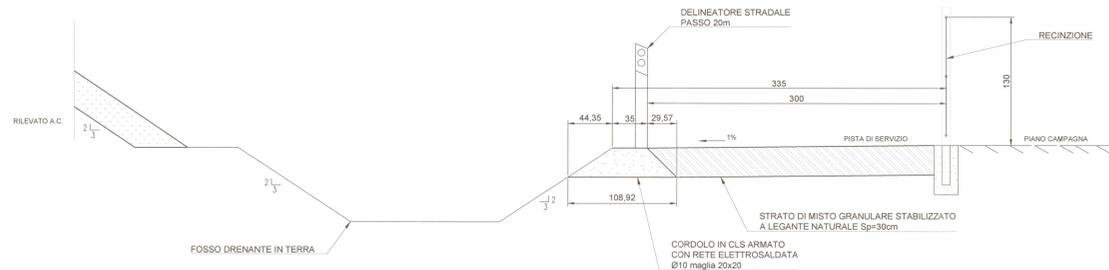


PARTICOLARE ATTACCO  
EMBRICE-FOSSO DI GUARDIA DRENANTE

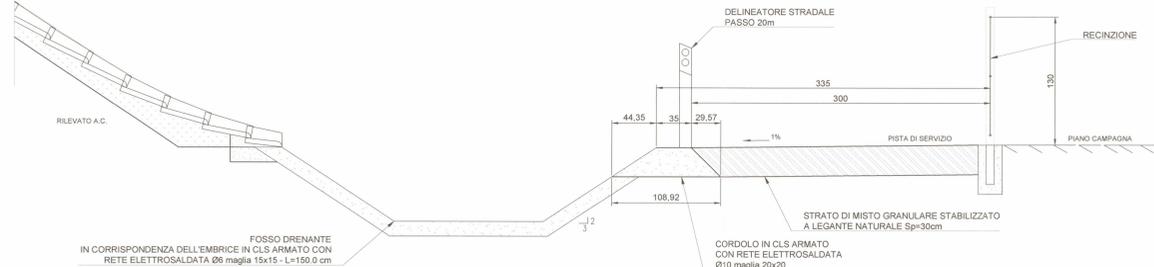


SEZIONE C-C  
SCALA 1:50

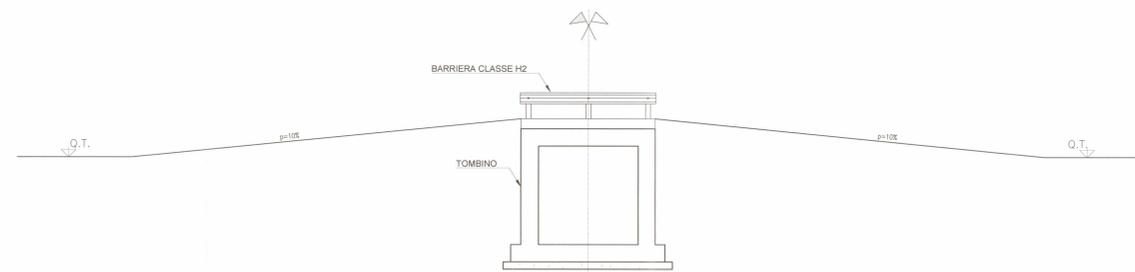

SEZIONE D-D  
SCALA 1:50

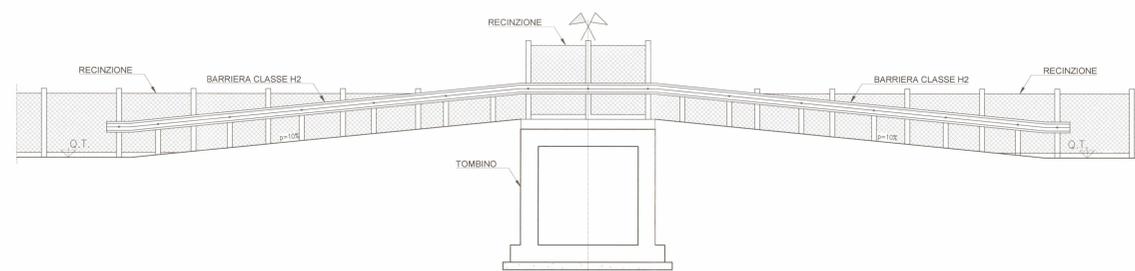

SEZIONE A-A  
IN PROSSIMITA' ATTRAVERSAMENTI IDRAULICI  
SCALA 1:25

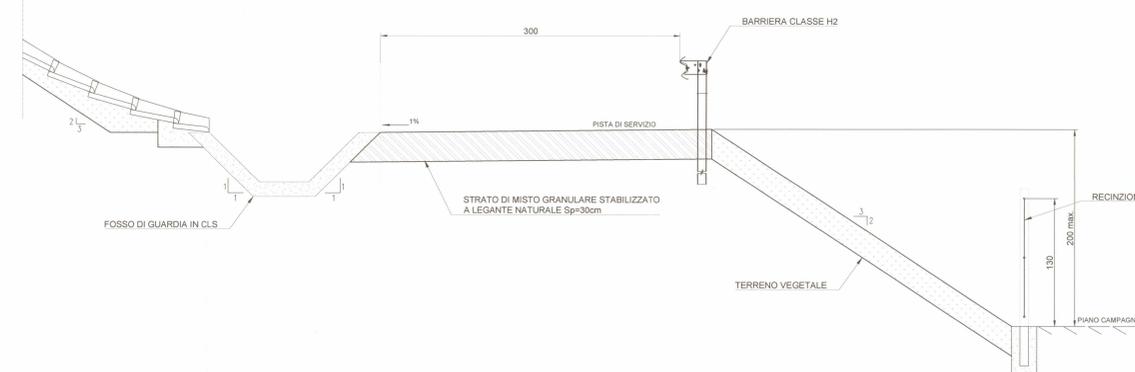

DESCRIZIONE

DESCRIZIONE	CODICE
SEZIONI TIPO - PIATTAFORMA IN RILEVATO DOPPIO BINARIO V=200-300km/h	INOR11EE2W8R00003001
SEZIONI TIPO - PIATTAFORMA IN TRINCEA IN TERRA DOPPIO BINARIO V=200-300km/h	INOR11EE2W8R00003002
SEZIONI TIPO - PIATTAFORMA IN TRINCEA IN TERRA DOPPIO BINARIO V=200-300km/h	INOR11EE2W8R00003003
SEZIONI TIPO - PIATTAFORMA IN TRINCEA IN TERRA A DOPPIO BINARIO V=200 km/h	INOR11EE2W8R00003004
ACCESSIBILITA' ALLA LINEA - RECINZIONE CON PALETTI IN CAP E RETE MET. - PIANTE, SEZIONI, PROSPETTI E PARTICOLARI	INOR11EE2B2R00007001
ACCESSIBILITA' ALLA LINEA - SCALA ACCESSO ALLA LINEA - PIANTE, SEZIONI, PROSPETTI E PARTICOLARI	INOR11EE2B2R00007003
CORPO STRADALE FERROVIARIO - OPERE DI FINITURA DEI RILEVATI - PARTI IDRAULICHE	INOR11EE2B2R00004001
CORPO STRADALE FERROVIARIO LINEA AV - TOMBINI - TIPOLOGICO OPERE CIVILI DI RACCORDO	INOR11EE2B2R00004001
CANALLETTE IDRAULICHE - PARTICOLARI COSTRUTTIVI	INOR11EE2B2R00004001
CORPO STRADALE FERROVIARIO LINEA AV E INTERCONNESSIONE - PARTICOLARI TIPOLOGICI MURI DA KM 110+542 A KM 120+000 DA KM 141+000 A KM 150+070	INOR11EE2B2R00002001
CORPO STRADALE FERROVIARIO LINEA AV E INTERCONNESSIONE - PARTICOLARI TIPOLOGICI MURI DA KM 120+000 A KM 141+000	INOR11EE2B2R00002002
CORPO STRADALE FERROVIARIO LINEA AV - PARTICOLARE CANALLETTE PASSACAVI	INOR11EE2B2R00007004
FONDAZIONI RILEVATI - SEZIONI TIPO PER LINEA AV	INOR11EE2W8R00000001

NOTE GENERALI

- TUTTE LE MISURE SONO ESPRESSE IN cm.
- LE CAMPATE DELLA RECINZIONE SARANNO STABILITE DI VOLTA IN VOLTA A SECONDA DELLA LARGHEZZA DEL CANALE E COMUNQUE L<= 2.50 m.
- PER LE NORME E LE CARATTERISTICHE NON ESPRESSAMENTE RICHIAMATE NEL PRESENTE ELABORATO SI FA RIFERIMENTO AL CAPITOLATO DI COSTRUZIONE OO.CC.

CARATTERISTICHE DEI MATERIALI

COMMITTENTE:



ALTA SORVEGLIANZA:



GENERAL CONTRACTOR:



INFRASTRUTTURE FERROVIARIE STRATEGICHE DEFINITE DALLA LEGGE OBIETTIVO N. 443/01

LINEA A.V. /A.C. TORINO - VENEZIA Tratta MILANO - VERONA  
Lotto funzionale Erescia-Verona  
PROGETTO ESECUTIVO

ACCESSIBILITA' ALLA LINEA  
PISTA DI SERVIZIO INTERNA  
DISEGNI TIPICI

GENERAL CONTRACTOR		DIRETTORE LAVORI		SCALA			
Consorzio Cepav due		Valerio per Contrazione		VARIE			
Il Direttore dell'Ufficio		Il Direttore dell'Ufficio					
Data:		Data:					
COMMESSA	LOTTO	FASE	ENTE	TIPO DOC.	OPERA/DISCIPLINA	PROGR.	REV.
INOR	11	E2	BZ	R10007	002	A	
PROGETTAZIONE							
Rev.	Descrizione	Autore	Data	Valore	Data	Progetto	Data
A	EMISSIONE	LOSI	14/11/18	LAZZARI	14/11/18	14/11/18	14/11/18
B							
C							
CIG 751447354A				File: INOR11EE2B2R00007002A_02.dwg			