PIANTA CHIAVE

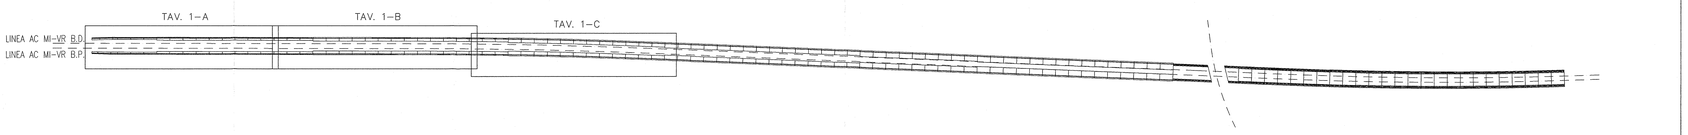

PIANTA TRACCIAMENTO – TAV. 1–A

SCALA 1:200

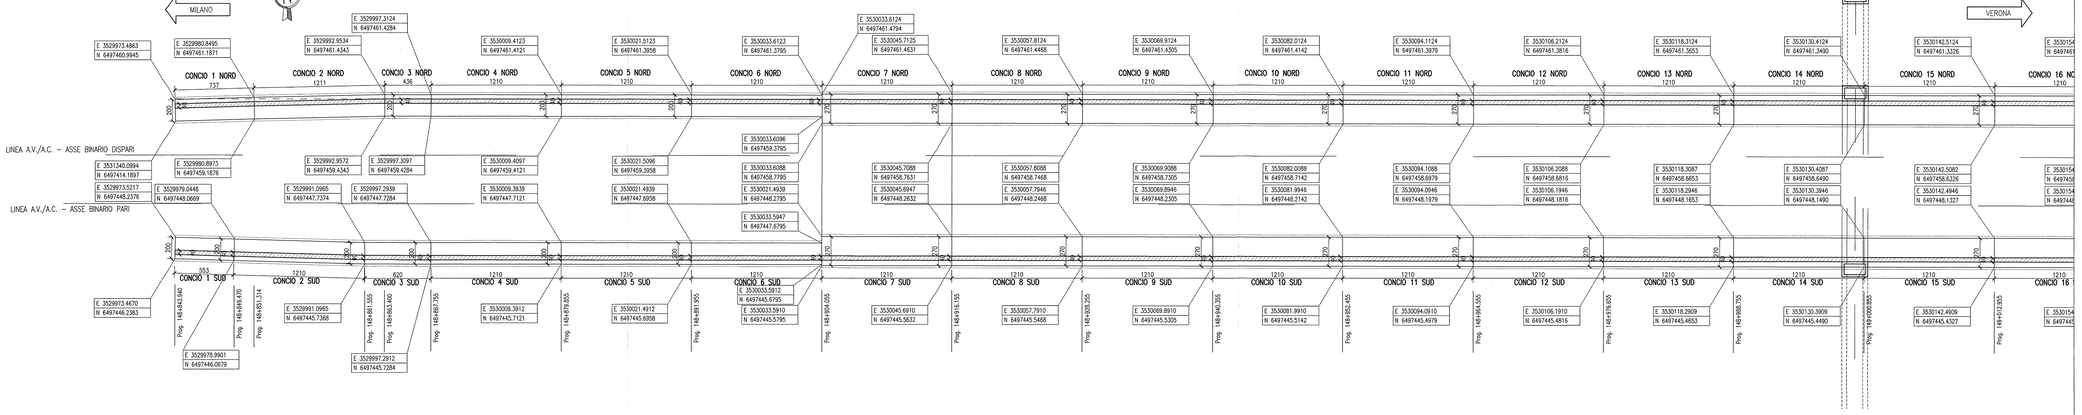

PIANTA TRACCIAMENTO – TAV. 1–B

SCALA 1:200

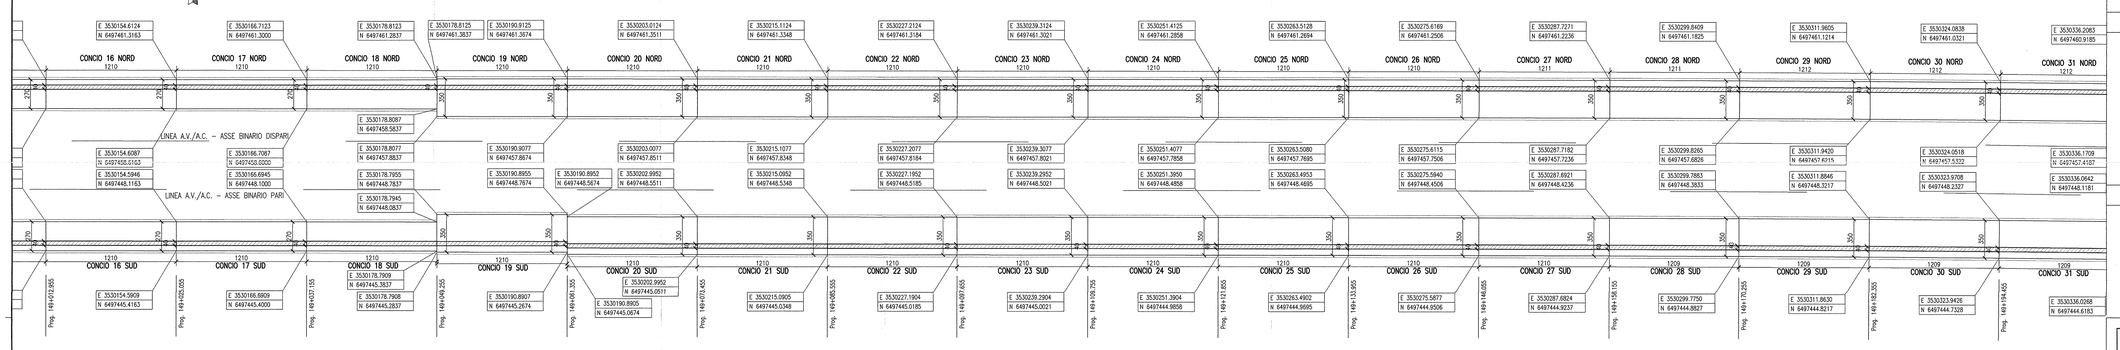

PIANTA TRACCIAMENTO – TAV. 1–C

SCALA 1:200

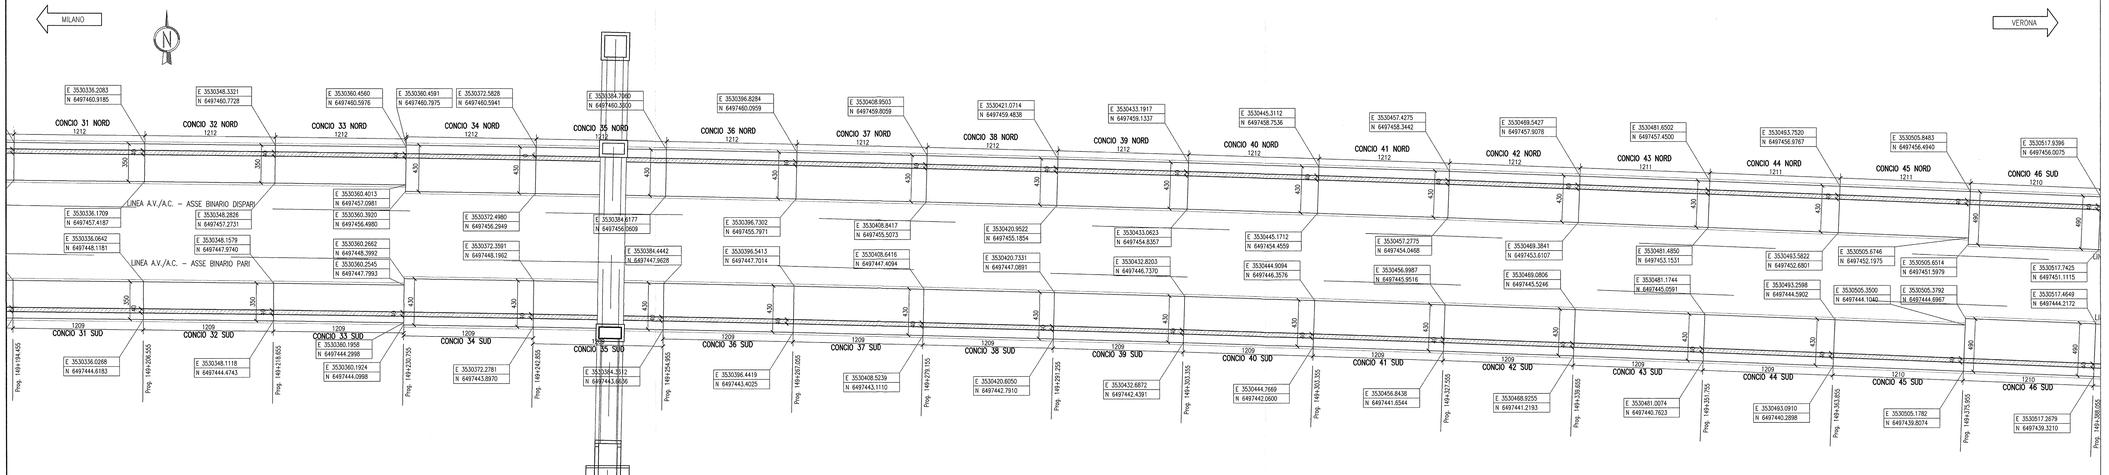

DISEGNI DI RIFERIMENTO

DESCRIZIONE	CODICE
– R61 – RELAZIONE GEOTECNICA	INOR11EZ2RBR6100001
– R61 – PROFILO GEOTECNICO – TAV.1	INOR11EZ2FZR6100001
– R61 – PROFILO GEOTECNICO – TAV.2	INOR11EZ2FZR6100002
– R61 – RELAZIONE TECNICA GENERALE	INOR11EZ2RGR6100001
– R61 – RELAZIONE IDRAULICA	INOR11EZ2RBR6104001
– R61 – PLANIMETRIA DI PROGETTO – TAV.1	INOR11EZ2PBR6100001
– R61 – PLANIMETRIA DI PROGETTO – TAV.2	INOR11EZ2PBR6100002
– R61 – PLANIMETRIA DI PROGETTO – TAV.3	INOR11EZ2PBR6100003
– R61 – PLANIMETRIA DI PROGETTO – TAV.4	INOR11EZ2PBR6100004
– R61 – PLANIMETRIA DI PROGETTO – TAV.5	INOR11EZ2PBR6100005
– R61 – PLANIMETRIA DI PROGETTO – TAV.6	INOR11EZ2PBR6100006
– R61 – PLANIMETRIA IDRAULICA DI LINEA – TAV.1	INOR11EZ2PBR6104001
– R61 – PLANIMETRIA IDRAULICA DI LINEA – TAV.2	INOR11EZ2PBR6104002
– R61 – PLANIMETRIA IDRAULICA DI LINEA – TAV.3	INOR11EZ2PBR6104003
– R61 – PLANIMETRIA IDRAULICA DI LINEA – TAV.4	INOR11EZ2PBR6104004
– R61 – PLANIMETRIA IDRAULICA DI LINEA – TAV.5	INOR11EZ2PBR6104005
– R61 – PLANIMETRIA IDRAULICA DI LINEA – TAV.6	INOR11EZ2PBR6104006
– R61 – LINEA AV/AC – PROFILO LONGITUDINALE – TAV.1	INOR11EZ2FZR6100001
– R61 – LINEA AV/AC – PROFILO LONGITUDINALE – TAV.2	INOR11EZ2FZR6100002
– R61 – LINEA AV/AC – PROFILO LONGITUDINALE – TAV.3	INOR11EZ2FZR6100003
– R61 – LINEA AV/AC – SEZIONI TRASVERSALI – TAV. 1	INOR11EZ2WSR6100001
– R61 – LINEA AV/AC – SEZIONI TRASVERSALI – TAV. 2	INOR11EZ2WSR6100002
– R61 – LINEA AV/AC – SEZIONI TRASVERSALI – TAV. 3	INOR11EZ2WSR6100003
– R61 – LINEA AV/AC – SEZIONI TRASVERSALI – TAV. 4	INOR11EZ2WSR6100004
– R61 – LINEA AV/AC – SEZIONI TRASVERSALI – TAV. 5	INOR11EZ2WSR6100005
– R61 – LINEA AV/AC – SEZIONI TRASVERSALI – TAV. 6	INOR11EZ2WSR6100006
– R61 – LINEA AV/AC – SEZIONI TRASVERSALI – TAV. 7	INOR11EZ2WSR6100007
– R61 – LINEA AV/AC – SEZIONI TRASVERSALI – TAV. 8	INOR11EZ2WSR6100008
– R61 – LINEA AV/AC – SEZIONI TRASVERSALI – TAV. 9	INOR11EZ2WSR6100009
– R61 – LINEA AV/AC – SEZIONI TRASVERSALI – TAV. 10	INOR11EZ2WSR6100010
– R61 – LINEA AV/AC – SEZIONI TRASVERSALI – TAV. 11	INOR11EZ2WSR6100011
– R61 – LINEA AV/AC – SEZIONI TRASVERSALI – TAV. 12	INOR11EZ2WSR6100012
– R61 – LINEA AV/AC – SEZIONI TRASVERSALI – TAV. 13	INOR11EZ2WSR6100013
– R61 – LINEA AV/AC – SEZIONI TRASVERSALI – TAV. 14	INOR11EZ2WSR6100014
– R61 – LINEA AV/AC – SEZIONI TRASVERSALI – TAV. 15	INOR11EZ2WSR6100015
– R61 – IN10254 – TOMBINO D1500 PK 148+475 – CARPENTERIA	INOR11EZ2BSR6104001
– R61 – IN10254 – TOMBINO D1500 PK 149+710 – CARPENTERIA	INOR11EZ2BSR6104002
– R61 – IN10255 – TOMBINO D1500 PK 148+812 – CARPENTERIA	INOR11EZ2BSR6104003
– R61 – IN10255 – TOMBINO D1500 PK 149+200 – CARPENTERIA	INOR11EZ2BSR6104004
– R61 – IN10255 – TOMBINO D1500 PK 149+250 – CARPENTERIA	INOR11EZ2BSR6104005
– R61 – MURI DA PK 148+843,940 A PK 150+211,776 – CARPENTERIA – PIANTA E SEZIONE LONGITUDINALE – TAV.1	INOR11EZ2BAR6102001
– R61 – MURI DA PK 148+843,940 A PK 150+211,776 – CARPENTERIA – PIANTA E SEZIONE LONGITUDINALE – TAV.2	INOR11EZ2BAR6102002
– R61 – MURI DA PK 148+843,940 A PK 150+211,776 – CARPENTERIA – PIANTA E SEZIONE LONGITUDINALE – TAV.3	INOR11EZ2BAR6102003
– R61 – MURI DA PK 148+843,940 A PK 150+211,776 – CARPENTERIA – PIANTA E SEZIONE LONGITUDINALE – TAV.4	INOR11EZ2BAR6102004
– R61 – MURI DA PK 148+843,940 A PK 150+211,776 – CARPENTERIA – PIANTA E SEZIONE LONGITUDINALE – TAV.5	INOR11EZ2BAR6102005
– R61 – MURI DA PK 148+843,940 A PK 150+211,776 – CARPENTERIA – PIANTA E SEZIONE LONGITUDINALE – TAV.6	INOR11EZ2BAR6102006
– R61 – MURI DA PK 148+843,940 A PK 150+211,776 – CARPENTERIA – PIANTA E SEZIONE LONGITUDINALE – TAV.7	INOR11EZ2BAR6102007
– R61 – MURI DA PK 148+843,940 A PK 150+211,776 – CARPENTERIA – PIANTA E SEZIONE LONGITUDINALE – TAV.8	INOR11EZ2BAR6102008
– R61 – MURI DA PK 148+843,940 A PK 150+211,776 – CARPENTERIA – PIANTA E SEZIONE LONGITUDINALE – TAV.9	INOR11EZ2BAR6102009
– R61 – MURI DA PK 148+843,940 A PK 150+211,776 – CARPENTERIA – PIANTA E SEZIONE LONGITUDINALE – TAV.10	INOR11EZ2BAR6102010
– R61 – MURI DA PK 148+843,940 A PK 150+211,776 – CARPENTERIA – PIANTA E SEZIONE LONGITUDINALE – TAV.11	INOR11EZ2BAR6102011
– R61 – MURI DA PK 148+843,940 A PK 150+211,776 – CARPENTERIA – PIANTA E SEZIONE LONGITUDINALE – TAV.12	INOR11EZ2BAR6102012
– R61 – MURI DA PK 148+843,940 A PK 150+211,776 – CARPENTERIA – PIANTA E SEZIONE LONGITUDINALE – TAV.13	INOR11EZ2BAR6102013
– R61 – MURI DA PK 148+843,940 A PK 150+211,776 – CARPENTERIA – PIANTA E SEZIONE LONGITUDINALE – TAV.14	INOR11EZ2BAR6102014
– R61 – MURI DA PK 148+843,940 A PK 150+211,776 – CARPENTERIA – PIANTA E SEZIONE LONGITUDINALE – TAV.15	INOR11EZ2BAR6102015
– R61 – MURI DA PK 148+843,940 A PK 150+211,776 – CARPENTERIA – PIANTA E SEZIONE LONGITUDINALE – TAV.16	INOR11EZ2BAR6102016
– R61 – MURI DA PK 148+843,940 A PK 150+211,776 – CARPENTERIA – PIANTA TRACCIAMENTO – TAV.2	INOR11EZ2BAR6102002
– R61 – MURI DA PK 148+843,940 A PK 150+211,776 – CARPENTERIA – PIANTA TRACCIAMENTO – TAV.3	INOR11EZ2BAR6102003
– R61 – MURI DA PK 148+843,940 A PK 150+211,776 – CARPENTERIA – SEZIONI TRASVERSALI – TAV.1	INOR11EZ2BBR6102001
– R61 – MURI DA PK 148+843,940 A PK 150+211,776 – CARPENTERIA – SEZIONI TRASVERSALI – TAV.2	INOR11EZ2BBR6102002
– R61 – MURI DA PK 148+843,940 A PK 150+211,776 – CARPENTERIA – SEZIONI TRASVERSALI – TAV.3	INOR11EZ2BBR6102003
– R61 – MURI DA PK 148+843,940 A PK 150+211,776 – CARPENTERIA – SEZIONI TRASVERSALI – TAV.4	INOR11EZ2BBR6102004
– R61 – MURI DA PK 148+843,940 A PK 150+211,776 – CARPENTERIA – SEZIONI TRASVERSALI – TAV.5	INOR11EZ2BBR6102005
– R61 – MURI DA PK 148+843,940 A PK 150+211,776 – CARPENTERIA – SEZIONI TRASVERSALI – TAV.6	INOR11EZ2BBR6102006
– R61 – MURI DA PK 148+843,940 A PK 150+211,776 – CARPENTERIA – SEZIONI TRASVERSALI – TAV.7	INOR11EZ2BBR6102007
– R61 – MURI DA PK 148+843,940 A PK 150+211,776 – CARPENTERIA – SEZIONI TRASVERSALI – TAV.8	INOR11EZ2BBR6102008
– R61 – IN50025–IN50026 – MURI DI SOSTEGNO DA PK 148+843,940 A PK 149+847,855 – ARMATURA – TAV.1	INOR11EZ2BBR6102013
– R61 – IN50025–IN50026 – MURI DI SOSTEGNO DA PK 148+843,940 A PK 149+847,855 – ARMATURA – TAV.2	INOR11EZ2BBR6102014
– R61 – IN50025–IN50026 – MURI DI SOSTEGNO DA PK 148+843,940 A PK 149+847,855 – ARMATURA – TAV.3	INOR11EZ2BBR6102015
– R61 – IN50025–IN50026 – MURI DI SOSTEGNO DA PK 148+843,940 A PK 149+847,855 – ARMATURA – TAV.4	INOR11EZ2BBR6102016
– R61 – IN50025–IN50026 – MURI DI SOSTEGNO DA PK 148+843,940 A PK 149+847,855 – ARMATURA – TAV.5	INOR11EZ2BBR6102017
– R61 – IN50025–IN50026 – MURI DI SOSTEGNO DA PK 148+843,940 A PK 149+847,855 – ARMATURA – TAV.6	INOR11EZ2BBR6102018
– R61 – IN50025–IN50026 – MURI DI SOSTEGNO DA PK 148+843,940 A PK 149+847,855 – ARMATURA – TAV.7	INOR11EZ2BBR6102019
– R61 – IN50025–IN50026 – MURI DI SOSTEGNO DA PK 148+843,940 A PK 149+847,855 – ARMATURA – TAV.8	INOR11EZ2BBR6102020
– R61 – IN50025–IN50026 – MURI DI SOSTEGNO DA PK 148+843,940 A PK 149+847,855 – ARMATURA – TAV.9	INOR11EZ2BBR6102021
– R61 – IN50025–IN50026 – MURI DI SOSTEGNO DA PK 148+843,940 A PK 149+847,855 – ARMATURA – TAV.10	INOR11EZ2BBR6102022
– R61 – IN50025–IN50026 – MURI DI SOSTEGNO DA PK 148+843,940 A PK 149+847,855 – ARMATURA – TAV.11	INOR11EZ2BBR6102023
– R61 – IN50025–IN50026 – MURI DI SOSTEGNO DA PK 148+843,940 A PK 149+847,855 – ARMATURA – TAV.12	INOR11EZ2BBR6102024
– R61 – IN50025–IN50026 – MURI DI SOSTEGNO DA PK 148+843,940 A PK 149+847,855 – ARMATURA – TAV.13	INOR11EZ2BBR6102025
– R61 – IN50025–IN50026 – MURI DI SOSTEGNO DA PK 148+843,940 A PK 149+847,855 – ARMATURA – TAV.14	INOR11EZ2BBR6102026
– R61 – IN50025–IN50026 – MURI DI SOSTEGNO DA PK 148+843,940 A PK 149+847,855 – ARMATURA – TAV.15	INOR11EZ2BBR6102027
– R61 – IN50025–IN50026 – MURI DI SOSTEGNO DA PK 148+843,940 A PK 149+847,855 – ARMATURA – TAV.16	INOR11EZ2BBR6102028
– R61 – IN50025–IN50026 – MURI DI SOSTEGNO DA PK 148+843,940 A PK 149+847,855 – ARMATURA – TAV.17	INOR11EZ2BBR6102029
– R61 – IN50025–IN50026 – MURI DI SOSTEGNO DA PK 148+843,940 A PK 149+847,855 – ARMATURA – TAV.18	INOR11EZ2BBR6102030
– R61 – IN50003 – MURI AD U DA PK 149+847,855 A PK 150+211,776 – ARMATURA – TAV.1	INOR11EZ2BBR6102031
– R61 – IN50003 – MURI AD U DA PK 149+847,855 A PK 150+211,776 – ARMATURA – TAV.2	INOR11EZ2BZR6102001
– R61 – IN50003 – MURI AD U DA PK 149+847,855 A PK 150+211,776 – ARMATURA – TAV.3	INOR11EZ2BBR6102032
– R61 – IN50003 – MURI AD U DA PK 149+847,855 A PK 150+211,776 – ARMATURA – TAV.4	INOR11EZ2BZR6102002
– R61 – IN50003 – MURI AD U DA PK 149+847,855 A PK 150+211,776 – ARMATURA – TAV.5	INOR11EZ2BBR6102033
– R61 – IN50003 – MURI AD U DA PK 149+847,855 A PK 150+211,776 – ARMATURA – TAV.6	INOR11EZ2BBR6102034
– R61 – IN50003 – MURI AD U DA PK 149+847,855 A PK 150+211,776 – ARMATURA – TAV.7	INOR11EZ2BBR6102035
– R61 – IN50003 – MURI AD U DA PK 149+847,855 A PK 150+211,776 – ARMATURA – TAV.8	INOR11EZ2BBR6102036
– R61 – IN50003 – MURI AD U DA PK 149+847,855 A PK 150+211,776 – ARMATURA – TAV.9	INOR11EZ2BBR6102037
– R61 – IN50003 – MURI AD U DA PK 149+847,855 A PK 150+211,776 – ARMATURA – TAV.10	INOR11EZ2BBR6102038
– R61 – IN50003 – MURI AD U DA PK 149+847,855 A PK 150+211,776 – ARMATURA – TAV.11	INOR11EZ2BBR6102039
– R61 – MURI DI SOSTEGNO E AD U – SEZIONI TIPO – TAV.1	INOR11EZ2BBR6102009
– R61 – MURI DI SOSTEGNO E AD U – SEZIONI TIPO – TAV.2	INOR11EZ2BBR6102010
– R61 – MURI DI SOSTEGNO E AD U – SEZIONI TIPO – TAV.3	INOR11EZ2BBR6102011
– R61 – IN50025–IN50026 – MURI DI SOSTEGNO DA PK 148+843,940 A PK 149+847,855 – RELAZIONE DI CALCOLO	INOR11EZ2CLR6102001
– R61 – IN50003 – MURI AD U DA PK 149+847,855 A PK 150+211,776 – RELAZIONE DI CALCOLO	INOR11EZ2CLR6102002
– R61 – MURI DA PK 148+843,940 A PK 150+211,776 – PARTICOLARI COSTRUTTIVI	INOR11EZ2CLR6102003
– R61 – TABELLA MATERIALI	INOR11EZ4TR6100001

NOTE GENERALI

– TUTTE LE MISURE SONO ESPRESSE IN CENTIMETRI
– TUTTE LE QUOTE ALTIMETRICHE SONO ESPRESSE IN METRI s.l.m.
– TUTTI GLI ANGOLI SONO ESPRESSI IN GRADI DECIMALI
– TUTTE LE PROGRESSIVE SONO ESPRESSE IN CHILOMETRI
– TUTTE LE COORDINATE SONO ESPRESSE IN METRI
– LA QUOTA DELLA FALDA IDRICA DI PROGETTO È ASSUNTA PARI A 72,80 m

CARATTERISTICHE DEI MATERIALI

– PER LE CARATTERISTICHE DEI MATERIALI FARE RIFERIMENTO ALL'ELABORATO INOR11EE24TRI6100001

COMMITTENTE:

RFI RETE FERROVIARIA ITALIANA
GRUPPO FERROVIE DELLO STATO

ALTA SORVEGLIANZA:

ITALFERR
GRUPPO FERROVIE DELLO STATO

GENERAL CONTRACTOR:

Cepav due
Consorzio ENI per l' Alta Velocità

INFRASTRUTTURE FERROVIARIE STRATEGICHE DEFINITE DALLA LEGGE OBIETTIVO N. 443/01

LINEA A.V. /A.C. TORINO - VENEZIA Tratta MILANO - VERONA
Lotto funzionale Brescia-Verona
PROGETTO ESECUTIVO

RI61 - RILEVATO LINEA AC da Pk 148+399,891 a Pk 150+780,229
MURI DA PK 148+843,940 A PK 150+211,776
CARPENTERIA
PIANTA TRACCIAMENTO - TAV.1

GENERAL CONTRACTOR | DIRETTORE LAVORI | SCALA: 1:200

Consorzio Cepav due — Data: — Consorzio Cepav due Il Direttore di Consorzio (Ing. [illegible]) — Visto per Costruzione — Data:

COMMESSA	LOTTO	FASE	ENTE	TIPO DOC.	OPERA/DISCIPLINA	PROGR.	REV.
INOR	11	E	E2	B9	RI6102	001	A

PROGETTAZIONE

Rev.	Descrizione	Redatto	Data	Verificato	Data	Validato	Data
A	EMISSIONE	Rangoli	20/11/18	Aiello	20/11/18	TOMMASO TAVANTI	20/11/18
B							
C							

CIG. 751447334A

PROTOCOLLO: INOR11EE2B9RI6102001A_02.dwg

Progetto cofinanziato dalla Unione Europea

CUP: F81H91000000008

Scala di plot: 1:1