# PIANTA CHIAVE

## PROFILO LONGITUDINALE MURI NORD

SCALA 1:100

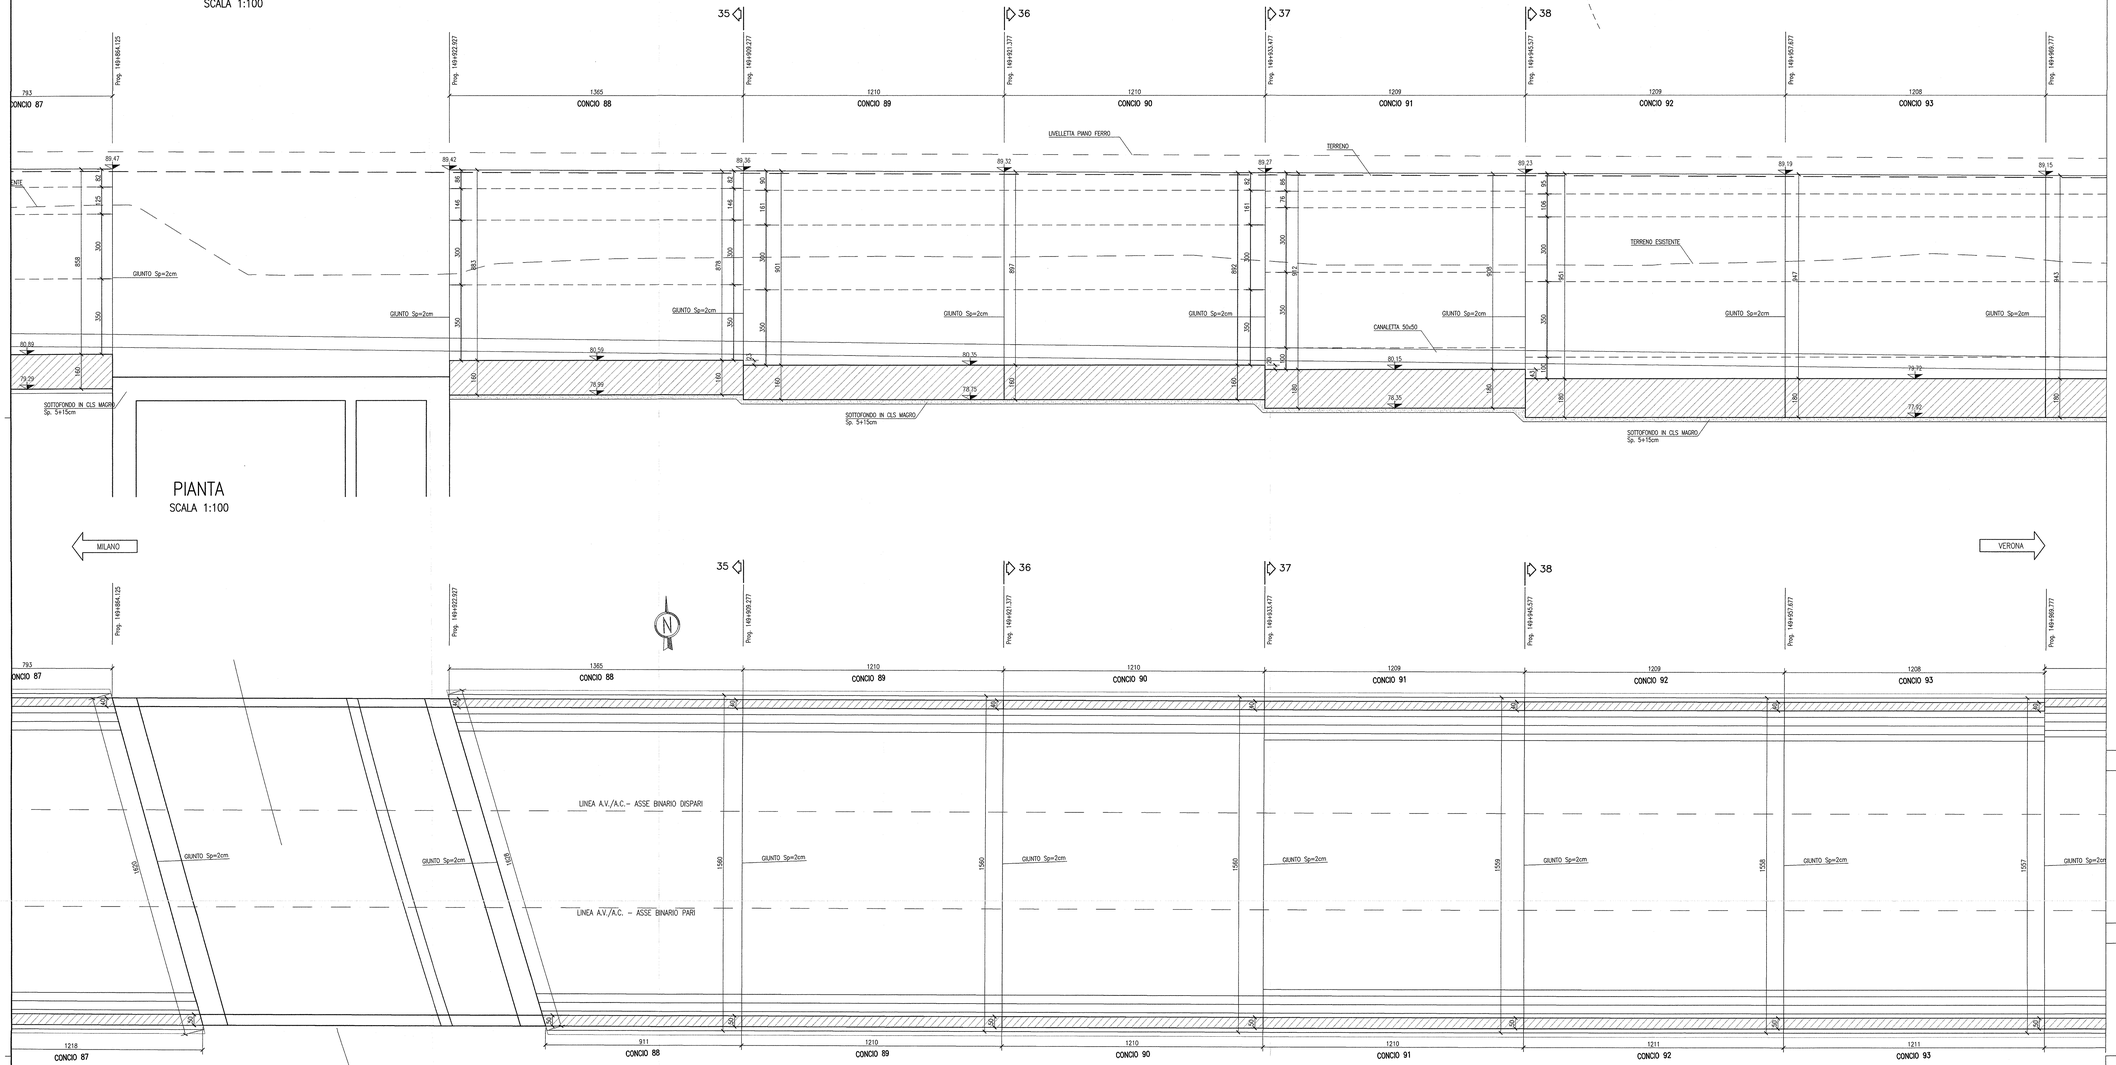


## PROFILO LONGITUDINALE MURI SUD

SCALA 1:100

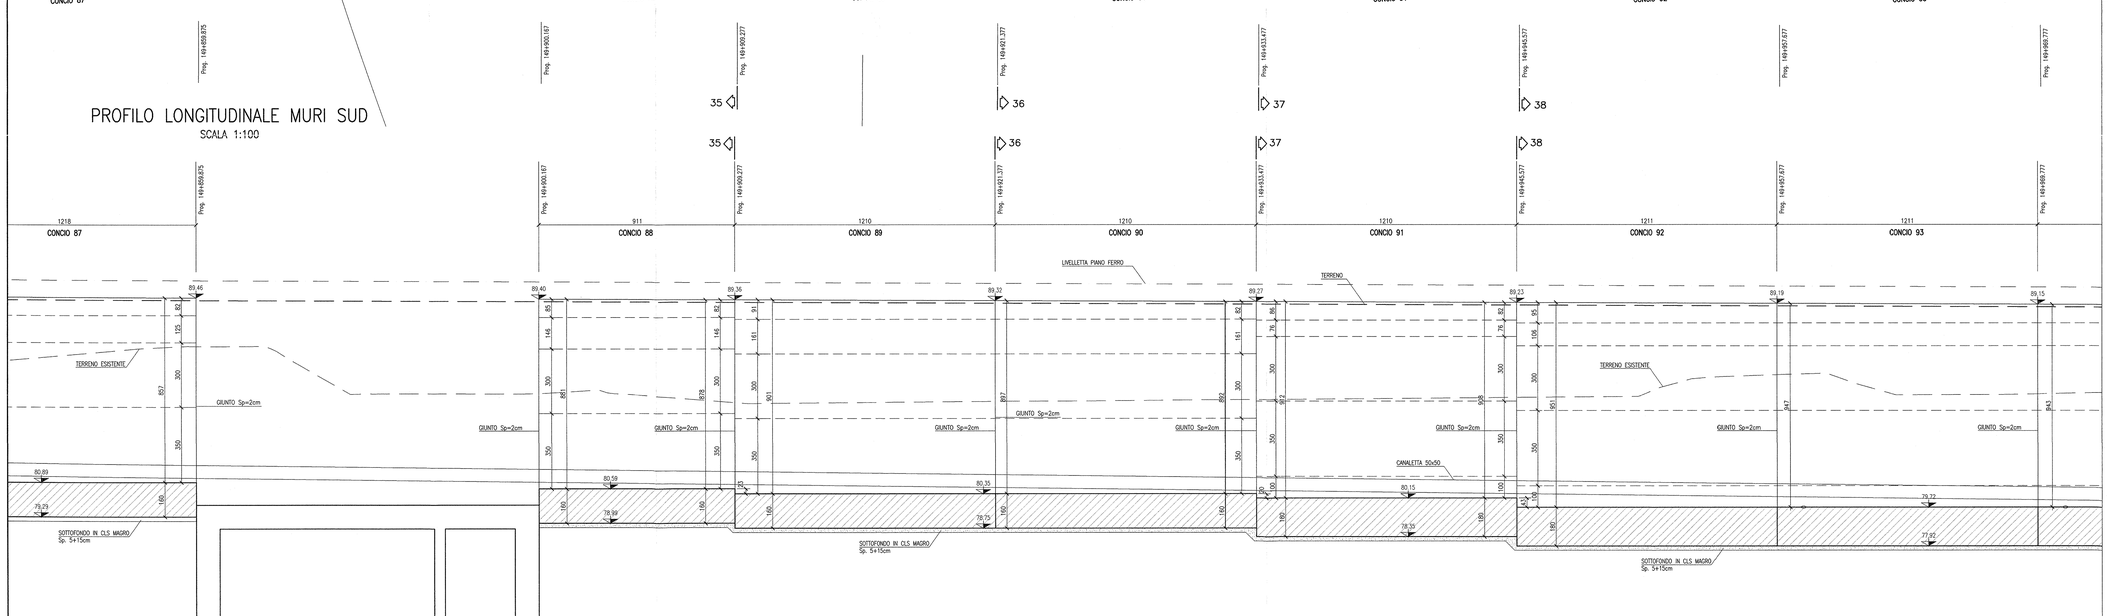


## PIANTA

SCALA 1:100




## DISEGNI DI RIFERIMENTO

| DESCRIZIONE | CODICE |
|---|---|
| – R61 – RELAZIONE GEOTECNICA | INOR11EE2RBRI6100001 |
| – R61 – PROFILO GEOTECNICO – TAV.1 | INOR11EE2P6RI6100001 |
| – R61 – PROFILO GEOTECNICO – TAV.2 | INOR11EE2P6RI6100002 |
| – R61 – RELAZIONE TECNICA IDRAULICA | INOR11EE2RBRI6100001 |
| – R61 – RELAZIONE IDRAULICA | INOR11EE2RBRI6104001 |
| – R61 – PLANIMETRIA DI PROGETTO – TAV.1 | INOR11EE2P8RI6100001 |
| – R61 – PLANIMETRIA DI PROGETTO – TAV.2 | INOR11EE2P8RI6100002 |
| – R61 – PLANIMETRIA DI PROGETTO – TAV.3 | INOR11EE2P8RI6100003 |
| – R61 – PLANIMETRIA DI PROGETTO – TAV.4 | INOR11EE2P8RI6100004 |
| – R61 – PLANIMETRIA DI PROGETTO – TAV.5 | INOR11EE2P8RI6100005 |
| – R61 – PLANIMETRIA DI PROGETTO – TAV.6 | INOR11EE2P8RI6100006 |
| – R61 – PLANIMETRIA IDRAULICA DI LINEA – TAV.1 | INOR11EE2P8RI6104001 |
| – R61 – PLANIMETRIA IDRAULICA DI LINEA – TAV.2 | INOR11EE2P8RI6104002 |
| – R61 – PLANIMETRIA IDRAULICA DI LINEA – TAV.3 | INOR11EE2P8RI6104003 |
| – R61 – PLANIMETRIA IDRAULICA DI LINEA – TAV.4 | INOR11EE2P8RI6104004 |
| – R61 – PLANIMETRIA IDRAULICA DI LINEA – TAV.5 | INOR11EE2P8RI6104005 |
| – R61 – PLANIMETRIA IDRAULICA DI LINEA – TAV.6 | INOR11EE2P8RI6104006 |
| – R61 – LINEA AV/AC – PROFILO LONGITUDINALE – TAV.1 | INOR11EE2P7RI6100001 |
| – R61 – LINEA AV/AC – PROFILO LONGITUDINALE – TAV.2 | INOR11EE2P7RI6100002 |
| – R61 – LINEA AV/AC – PROFILO LONGITUDINALE – TAV.3 | INOR11EE2P7RI6100003 |
| – R61 – LINEA AV/AC – SEZIONI TRASVERSALI – TAV. 1 | INOR11EE2W9RI6100001 |
| – R61 – LINEA AV/AC – SEZIONI TRASVERSALI – TAV. 2 | INOR11EE2W9RI6100002 |
| – R61 – LINEA AV/AC – SEZIONI TRASVERSALI – TAV. 3 | INOR11EE2W9RI6100003 |
| – R61 – LINEA AV/AC – SEZIONI TRASVERSALI – TAV. 4 | INOR11EE2W9RI6100004 |
| – R61 – LINEA AV/AC – SEZIONI TRASVERSALI – TAV. 5 | INOR11EE2W9RI6100005 |
| – R61 – LINEA AV/AC – SEZIONI TRASVERSALI – TAV. 6 | INOR11EE2W9RI6100006 |
| – R61 – LINEA AV/AC – SEZIONI TRASVERSALI – TAV. 7 | INOR11EE2W9RI6100007 |
| – R61 – LINEA AV/AC – SEZIONI TRASVERSALI – TAV. 8 | INOR11EE2W9RI6100008 |
| – R61 – LINEA AV/AC – SEZIONI TRASVERSALI – TAV. 9 | INOR11EE2W9RI6100009 |
| – R61 – LINEA AV/AC – SEZIONI TRASVERSALI – TAV. 10 | INOR11EE2W9RI6100010 |
| – R61 – LINEA AV/AC – SEZIONI TRASVERSALI – TAV. 11 | INOR11EE2W9RI6100011 |
| – R61 – LINEA AV/AC – SEZIONI TRASVERSALI – TAV. 12 | INOR11EE2W9RI6100012 |
| – R61 – LINEA AV/AC – SEZIONI TRASVERSALI – TAV. 13 | INOR11EE2W9RI6100013 |
| – R61 – LINEA AV/AC – SEZIONI TRASVERSALI – TAV. 14 | INOR11EE2W9RI6100014 |
| – R61 – LINEA AV/AC – SEZIONI TRASVERSALI – TAV. 15 | INOR11EE2W9RI6100015 |
| – R61 – IN10254 – TOMBINO D1500 PK 148+475 – CARPENTERIA | INOR11EE2B8RI6104001 |
| – R61 – IN10254 – TOMBINO D1500 PK 149+710 – CARPENTERIA | INOR11EE2B8RI6104002 |
| – R61 – IN10255 – TOMBINO D1500 PK 148+812 – CARPENTERIA | INOR11EE2B8RI6104003 |
| – R61 – IN10255 – TOMBINO D1500 PK 149+020 – CARPENTERIA | INOR11EE2B8RI6104004 |
| – R61 – IN10255 – TOMBINO D1500 PK 149+250 – CARPENTERIA | INOR11EE2B8RI6104005 |
| – R61 – MURI DA PK 148+843,940 A PK 150+211,776 – CARPENTERIA – PIANTA E SEZIONE LONGITUDINALE – TAV.1 | INOR11EE2B4RI6102001 |
| – R61 – MURI DA PK 148+843,940 A PK 150+211,776 – CARPENTERIA – PIANTA E SEZIONE LONGITUDINALE – TAV.2 | INOR11EE2B4RI6102002 |
| – R61 – MURI DA PK 148+843,940 A PK 150+211,776 – CARPENTERIA – PIANTA E SEZIONE LONGITUDINALE – TAV.3 | INOR11EE2B4RI6102003 |
| – R61 – MURI DA PK 148+843,940 A PK 150+211,776 – CARPENTERIA – PIANTA E SEZIONE LONGITUDINALE – TAV.4 | INOR11EE2B4RI6102004 |
| – R61 – MURI DA PK 148+843,940 A PK 150+211,776 – CARPENTERIA – PIANTA E SEZIONE LONGITUDINALE – TAV.5 | INOR11EE2B4RI6102005 |
| – R61 – MURI DA PK 148+843,940 A PK 150+211,776 – CARPENTERIA – PIANTA E SEZIONE LONGITUDINALE – TAV.6 | INOR11EE2B4RI6102006 |
| – R61 – MURI DA PK 148+843,940 A PK 150+211,776 – CARPENTERIA – PIANTA E SEZIONE LONGITUDINALE – TAV.7 | INOR11EE2B4RI6102007 |
| – R61 – MURI DA PK 148+843,940 A PK 150+211,776 – CARPENTERIA – PIANTA E SEZIONE LONGITUDINALE – TAV.8 | INOR11EE2B4RI6102008 |
| – R61 – MURI DA PK 148+843,940 A PK 150+211,776 – CARPENTERIA – PIANTA E SEZIONE LONGITUDINALE – TAV.9 | INOR11EE2B4RI6102009 |
| – R61 – MURI DA PK 148+843,940 A PK 150+211,776 – CARPENTERIA – PIANTA E SEZIONE LONGITUDINALE – TAV.10 | INOR11EE2B4RI6102010 |
| – R61 – MURI DA PK 148+843,940 A PK 150+211,776 – CARPENTERIA – PIANTA E SEZIONE LONGITUDINALE – TAV.11 | INOR11EE2B4RI6102011 |
| – R61 – MURI DA PK 148+843,940 A PK 150+211,776 – CARPENTERIA – PIANTA E SEZIONE LONGITUDINALE – TAV.12 | INOR11EE2B4RI6102012 |
| – R61 – MURI DA PK 148+843,940 A PK 150+211,776 – CARPENTERIA – PIANTA E SEZIONE LONGITUDINALE – TAV.14 | INOR11EE2B4RI6102014 |
| – R61 – MURI DA PK 148+843,940 A PK 150+211,776 – CARPENTERIA – PIANTA E SEZIONE LONGITUDINALE – TAV.15 | INOR11EE2B4RI6102015 |
| – R61 – MURI DA PK 148+843,940 A PK 150+211,776 – CARPENTERIA – PIANTA E SEZIONE LONGITUDINALE – TAV.16 | INOR11EE2B4RI6102016 |
| – R61 – MURI DA PK 148+843,940 A PK 150+211,776 – CARPENTERIA – PIANTA TRACCIAMENTO – TAV.1 | INOR11EE2B9RI6102001 |
| – R61 – MURI DA PK 148+843,940 A PK 150+211,776 – CARPENTERIA – PIANTA TRACCIAMENTO – TAV.2 | INOR11EE2B9RI6102002 |
| – R61 – MURI DA PK 148+843,940 A PK 150+211,776 – CARPENTERIA – PIANTA TRACCIAMENTO – TAV.3 | INOR11EE2B9RI6102003 |
| – R61 – MURI DA PK 148+843,940 A PK 150+211,776 – CARPENTERIA – SEZIONI TRASVERSALI – TAV.1 | INOR11EE2B8RI6102001 |
| – R61 – MURI DA PK 148+843,940 A PK 150+211,776 – CARPENTERIA – SEZIONI TRASVERSALI – TAV.2 | INOR11EE2B8RI6102002 |
| – R61 – MURI DA PK 148+843,940 A PK 150+211,776 – CARPENTERIA – SEZIONI TRASVERSALI – TAV.3 | INOR11EE2B8RI6102003 |
| – R61 – MURI DA PK 148+843,940 A PK 150+211,776 – CARPENTERIA – SEZIONI TRASVERSALI – TAV.4 | INOR11EE2B8RI6102004 |
| – R61 – MURI DA PK 148+843,940 A PK 150+211,776 – CARPENTERIA – SEZIONI TRASVERSALI – TAV.5 | INOR11EE2B8RI6102005 |
| – R61 – MURI DA PK 148+843,940 A PK 150+211,776 – CARPENTERIA – SEZIONI TRASVERSALI – TAV.6 | INOR11EE2B8RI6102006 |
| – R61 – MURI DA PK 148+843,940 A PK 150+211,776 – CARPENTERIA – SEZIONI TRASVERSALI – TAV.7 | INOR11EE2B8RI6102007 |
| – R61 – MURI DA PK 148+843,940 A PK 150+211,776 – CARPENTERIA – SEZIONI TRASVERSALI – TAV.8 | INOR11EE2B8RI6102008 |
| – R61 – IN50025–IN50026 – MURI DI SOSTEGNO DA PK 148+843,940 A PK 149+847,855 – ARMATURA – TAV.1 | INOR11EE2B8RI6102013 |
| – R61 – IN50025–IN50026 – MURI DI SOSTEGNO DA PK 148+843,940 A PK 149+847,855 – ARMATURA – TAV.2 | INOR11EE2B8RI6102014 |
| – R61 – IN50025–IN50026 – MURI DI SOSTEGNO DA PK 148+843,940 A PK 149+847,855 – ARMATURA – TAV.3 | INOR11EE2B8RI6102015 |
| – R61 – IN50025–IN50026 – MURI DI SOSTEGNO DA PK 148+843,940 A PK 149+847,855 – ARMATURA – TAV.4 | INOR11EE2B8RI6102016 |
| – R61 – IN50025–IN50026 – MURI DI SOSTEGNO DA PK 148+843,940 A PK 149+847,855 – ARMATURA – TAV.5 | INOR11EE2B8RI6102017 |
| – R61 – IN50025–IN50026 – MURI DI SOSTEGNO DA PK 148+843,940 A PK 149+847,855 – ARMATURA – TAV.6 | INOR11EE2B8RI6102018 |
| – R61 – IN50025–IN50026 – MURI DI SOSTEGNO DA PK 148+843,940 A PK 149+847,855 – ARMATURA – TAV.7 | INOR11EE2B8RI6102019 |
| – R61 – IN50025–IN50026 – MURI DI SOSTEGNO DA PK 148+843,940 A PK 149+847,855 – ARMATURA – TAV.8 | INOR11EE2B8RI6102020 |
| – R61 – IN50025–IN50026 – MURI DI SOSTEGNO DA PK 148+843,940 A PK 149+847,855 – ARMATURA – TAV.9 | INOR11EE2B8RI6102021 |
| – R61 – IN50025–IN50026 – MURI DI SOSTEGNO DA PK 148+843,940 A PK 149+847,855 – ARMATURA – TAV.10 | INOR11EE2B8RI6102022 |
| – R61 – IN50025–IN50026 – MURI DI SOSTEGNO DA PK 148+843,940 A PK 149+847,855 – ARMATURA – TAV.11 | INOR11EE2B8RI6102023 |
| – R61 – IN50025–IN50026 – MURI DI SOSTEGNO DA PK 148+843,940 A PK 149+847,855 – ARMATURA – TAV.12 | INOR11EE2B8RI6102024 |
| – R61 – IN50025–IN50026 – MURI DI SOSTEGNO DA PK 148+843,940 A PK 149+847,855 – ARMATURA – TAV.13 | INOR11EE2B8RI6102025 |
| – R61 – IN50025–IN50026 – MURI DI SOSTEGNO DA PK 148+843,940 A PK 149+847,855 – ARMATURA – TAV.14 | INOR11EE2B8RI6102026 |
| – R61 – IN50025–IN50026 – MURI DI SOSTEGNO DA PK 148+843,940 A PK 149+847,855 – ARMATURA – TAV.15 | INOR11EE2B8RI6102027 |
| – R61 – IN50025–IN50026 – MURI DI SOSTEGNO DA PK 148+843,940 A PK 149+847,855 – ARMATURA – TAV.16 | INOR11EE2B8RI6102028 |
| – R61 – IN50025–IN50026 – MURI DI SOSTEGNO DA PK 148+843,940 A PK 149+847,855 – ARMATURA – TAV.17 | INOR11EE2B8RI6102029 |
| – R61 – IN50025–IN50026 – MURI DI SOSTEGNO DA PK 148+843,940 A PK 149+847,855 – ARMATURA – TAV.18 | INOR11EE2B8RI6102030 |
| – R61 – IN50003 – MURI AD U DA PK 149+847,855 A PK 150+211,776 – ARMATURA – TAV.1 | INOR11EE2B8RI6102031 |
| – R61 – IN50003 – MURI AD U DA PK 149+847,855 A PK 150+211,776 – ARMATURA – TAV.2 | INOR11EE2B7RI6102001 |
| – R61 – IN50003 – MURI AD U DA PK 149+847,855 A PK 150+211,776 – ARMATURA – TAV.3 | INOR11EE2B8RI6102032 |
| – R61 – IN50003 – MURI AD U DA PK 149+847,855 A PK 150+211,776 – ARMATURA – TAV.4 | INOR11EE2B7RI6102002 |
| – R61 – IN50003 – MURI AD U DA PK 149+847,855 A PK 150+211,776 – ARMATURA – TAV.5 | INOR11EE2B8RI6102033 |
| – R61 – IN50003 – MURI AD U DA PK 149+847,855 A PK 150+211,776 – ARMATURA – TAV.6 | INOR11EE2B8RI6102034 |
| – R61 – IN50003 – MURI AD U DA PK 149+847,855 A PK 150+211,776 – ARMATURA – TAV.7 | INOR11EE2B8RI6102035 |
| – R61 – IN50003 – MURI AD U DA PK 149+847,855 A PK 150+211,776 – ARMATURA – TAV.8 | INOR11EE2B8RI6102036 |
| – R61 – IN50003 – MURI AD U DA PK 149+847,855 A PK 150+211,776 – ARMATURA – TAV.9 | INOR11EE2B8RI6102037 |
| – R61 – IN50003 – MURI AD U DA PK 149+847,855 A PK 150+211,776 – ARMATURA – TAV.10 | INOR11EE2B8RI6102038 |
| – R61 – IN50003 – MURI AD U DA PK 149+847,855 A PK 150+211,776 – ARMATURA – TAV.11 | INOR11EE2B8RI6102039 |
| – R61 – MURI DI SOSTEGNO E AD U – SEZIONI TIPO – TAV.1 | INOR11EE2B8RI6102009 |
| – R61 – MURI DI SOSTEGNO E AD U – SEZIONI TIPO – TAV.2 | INOR11EE2B8RI6102010 |
| – R61 – MURI DI SOSTEGNO E AD U – SEZIONI TIPO – TAV.3 | INOR11EE2B8RI6102011 |
| – R61 – IN50025–IN50026 – MURI DI SOSTEGNO DA PK 148+843,940 A PK 149+847,855 – RELAZIONE DI CALCOLO | INOR11EE2C2RI6102001 |
| – R61 – IN50003 – MURI AD U DA PK 149+847,855 A PK 150+211,776 – RELAZIONE DI CALCOLO | INOR11EE2C2RI6102002 |
| – R61 – MURI DA PK 148+843,940 A PK 150+211,776 – PARTICOLARI COSTRUTTIVI | INOR11EE2B2RI6102003 |
| – R61 – TABELLA MATERIALI | INOR11EE24TRI6100001 |

## NOTE GENERALI

- TUTTE LE MISURE SONO ESPRESSE IN CENTIMETRI
- TUTTE LE QUOTE ALTIMETRICHE SONO ESPRESSE IN METRI s.l.m.
- TUTTI GLI ANGOLI SONO ESPRESSI IN GRADI DECIMALI
- TUTTE LE PROGRESSIVE SONO ESPRESSE IN CHILOMETRI
- TUTTE LE COORDINATE SONO ESPRESSE IN METRI
- LA QUOTA DELLA FALDA IDRICA DI PROGETTO È ASSUNTA PARI A 72,80 m

## CARATTERISTICHE DEI MATERIALI

- PER LE CARATTERISTICHE DEI MATERIALI FARE RIFERIMENTO ALL'ELABORATO INOR11EE24TRI6100001

COMMITTENTE: RFI RETE FERROVIARIA ITALIANA – GRUPPO FERROVIE DELLO STATO

ALTA SORVEGLIANZA: ITALFERR – GRUPPO FERROVIE DELLO STATO

GENERAL CONTRACTOR: Cepav due – Consorzio ENI per l' Alta Velocità

INFRASTRUTTURE FERROVIARIE STRATEGICHE DEFINITE DALLA LEGGE OBIETTIVO N. 443/01

LINEA A.V. /A.C. TORINO - VENEZIA Tratta MILANO - VERONA
Lotto funzionale Brescia-Verona
PROGETTO ESECUTIVO

RI61 - RILEVATO LINEA AC da Pk 148+399,891 a Pk 150+780,229
MURI DA PK 148+843,940 A PK 150+211,776
CARPENTERIA
PIANTA E SEZIONE LONGITUDINALE - TAV.13

GENERAL CONTRACTOR: Consorzio Cepav due – Il Direttore del Consorzio (Ing. T. Taranto) – Data:
DIRETTORE LAVORI: Validato per Costruzione – Data:
SCALA: 1:100

| COMMESSA | LOTTO | FASE | ENTE | TIPO DOC. | OPERA/DISCIPLINA | PROGR. | REV. |
|---|---|---|---|---|---|---|---|
| INOR | 11 | E | E2 | BA | RI6102 | 013 | A |

PROGETTAZIONE

| Rev. | Descrizione | Redatto | Data | Verificato | Data | Validato | Data |
|---|---|---|---|---|---|---|---|
| A | EMISSIONE | Patrioli | 20/11/18 | Aiello | 20/11/18 | Pandolfi | 20/11/18 |
| B | | | | | | | |
| C | | | | | | | |

CONSORZIO CEPAV DUE – Consorziate: Impresa Pizzarotti & C. S.p.A. – Ing. Mantovani S.p.A. – Coop. Muratori & Cementisti di Ravenna – Consorzio Cooperative Costruzioni – Collegio Costruttori Ravennati e Forlivesi – Ordine degli Ingegneri della Provincia di Ravenna – Ordine degli Architetti P.P.C. della Provincia di Ravenna

CIG. 751447334A – File: INOR11EE2BARI6102013A_02.dwg

Progetto cofinanziato dalla Unione Europea – CUP: F81H91000000008

Scala di plot: 1:1