PIANTA CHIAVE

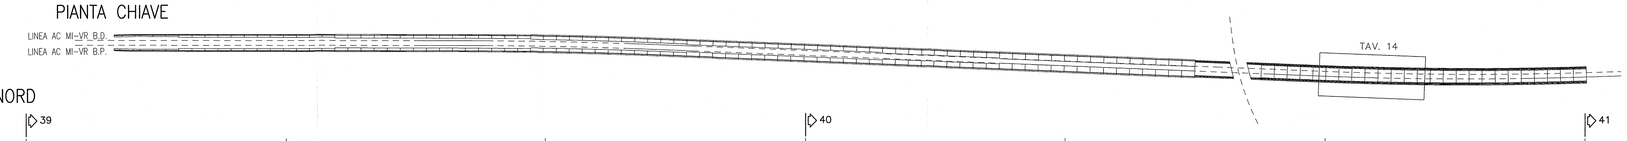

PROFILO LONGITUDINALE MURI NORD

SCALA 1:100

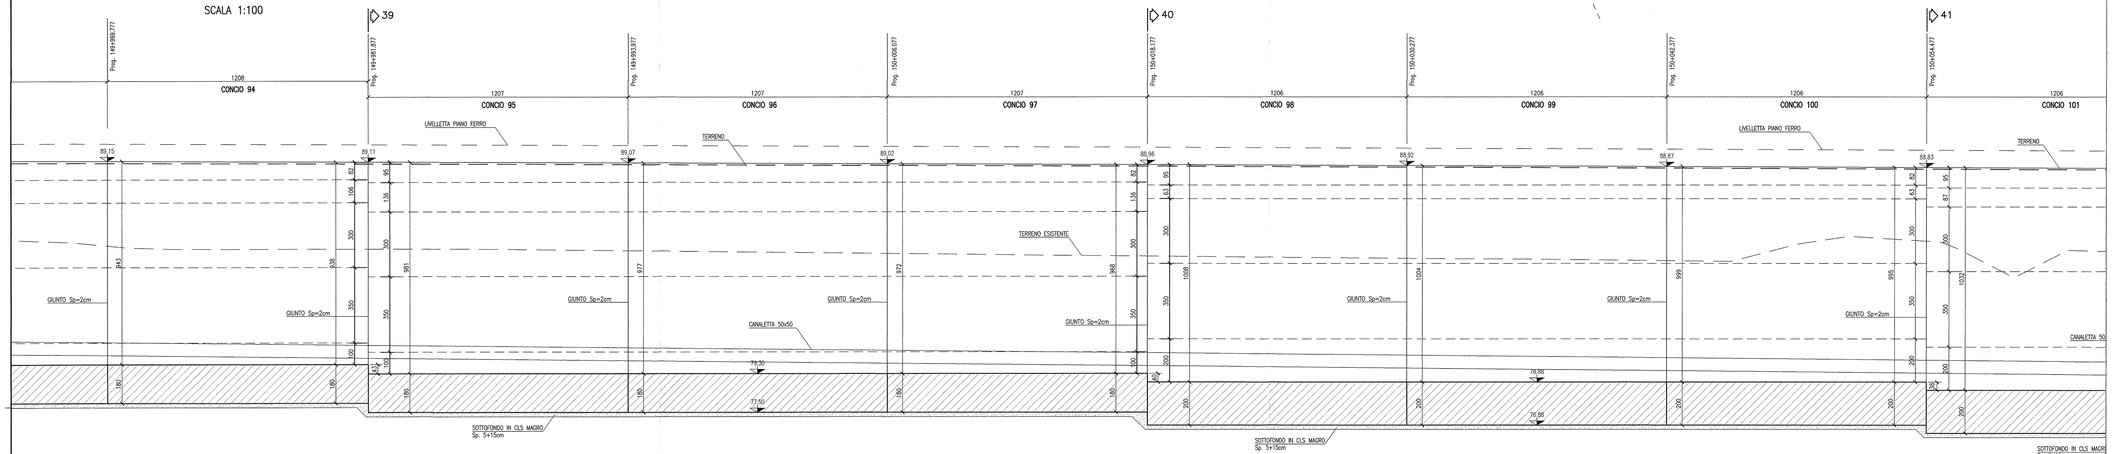

PIANTA

SCALA 1:100

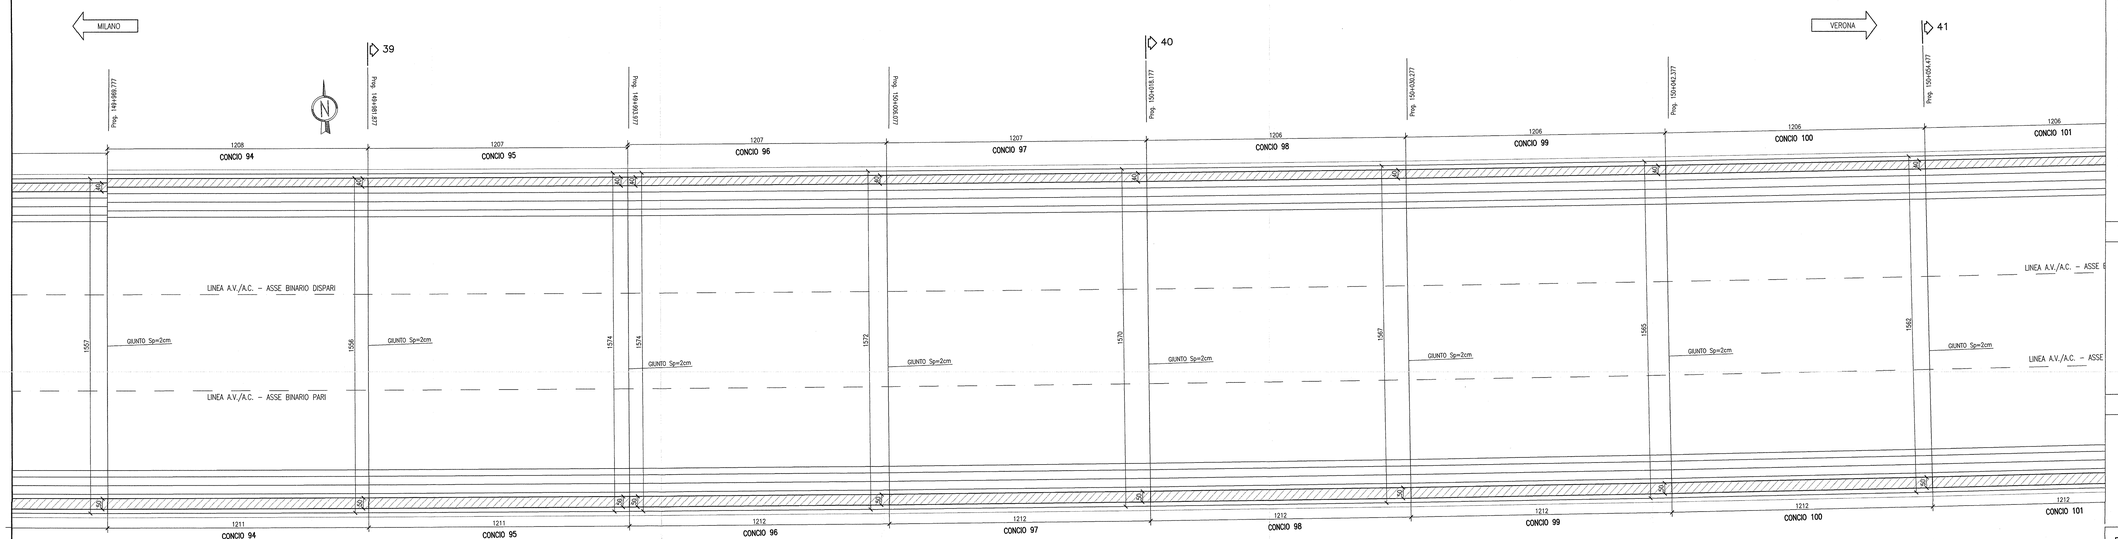

PROFILO LONGITUDINALE MURI SUD

SCALA 1:100

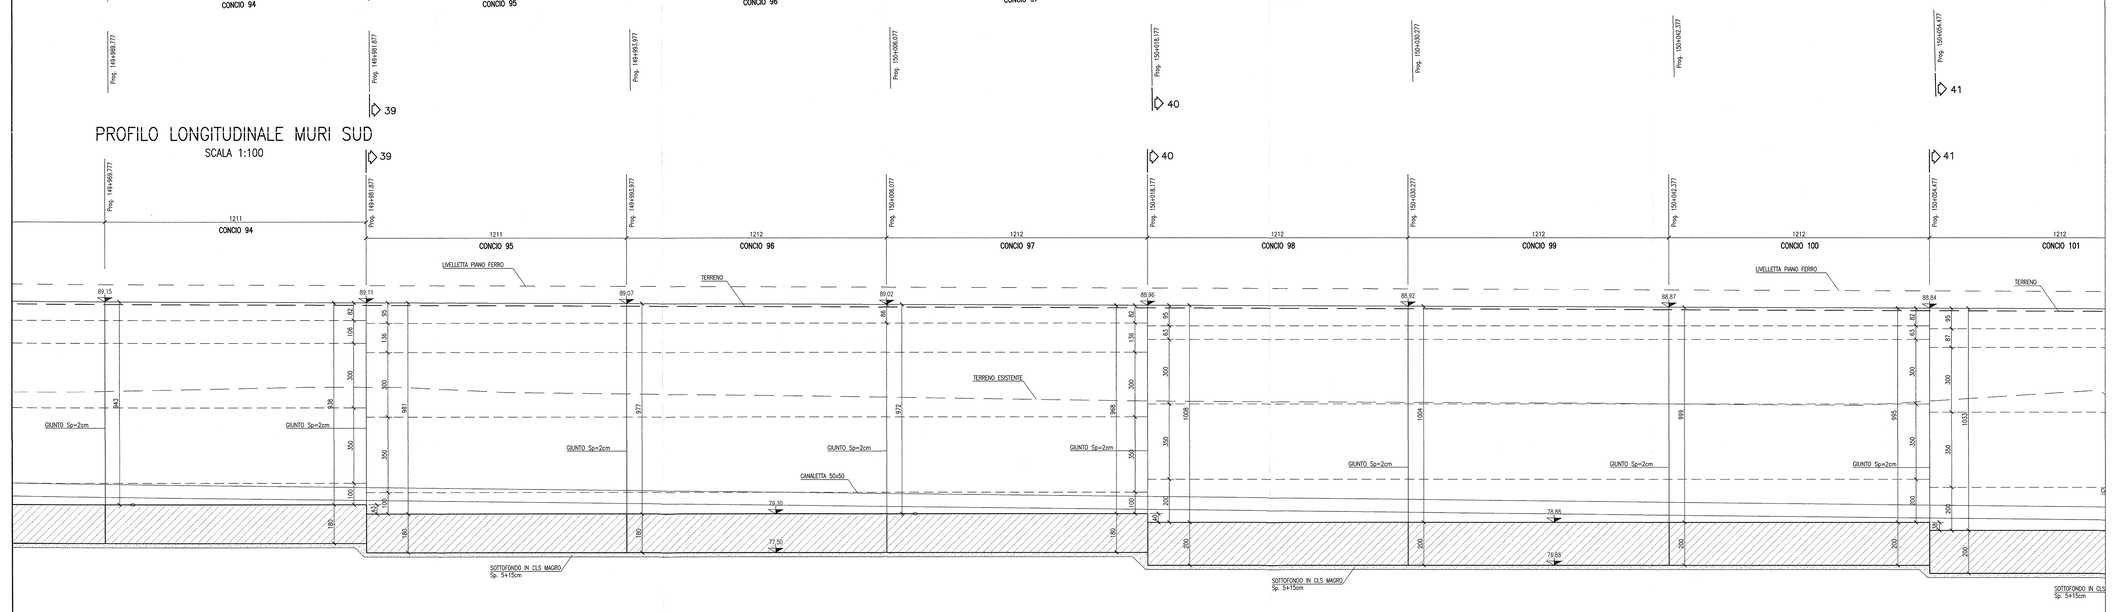

DISEGNI DI RIFERIMENTO

DESCRIZIONE	CODICE
– R61 – RELAZIONE GEOTECNICA	INOR11EE2RBRI6100001
– R61 – PROFILO GEOTECNICO – TAV.1	INOR11EE2TFRI6100001
– R61 – PROFILO GEOTECNICO – TAV.2	INOR11EE2TFRI6100002
– R61 – RELAZIONE TECNICA GENERALE	INOR11EE2RGRI6100001
– R61 – RELAZIONE IDRAULICA	INOR11EE2RBRI6104001
– R61 – PLANIMETRIA DI PROGETTO – TAV.1	INOR11EE2PBRI6100001
– R61 – PLANIMETRIA DI PROGETTO – TAV.2	INOR11EE2PBRI6100002
– R61 – PLANIMETRIA DI PROGETTO – TAV.3	INOR11EE2PBRI6100003
– R61 – PLANIMETRIA DI PROGETTO – TAV.4	INOR11EE2PBRI6100004
– R61 – PLANIMETRIA DI PROGETTO – TAV.5	INOR11EE2PBRI6100005
– R61 – PLANIMETRIA DI PROGETTO – TAV.6	INOR11EE2PBRI6100006
– R61 – PLANIMETRIA IDRAULICA DI LINEA – TAV.1	INOR11EE2PBRI6104001
– R61 – PLANIMETRIA IDRAULICA DI LINEA – TAV.2	INOR11EE2PBRI6104002
– R61 – PLANIMETRIA IDRAULICA DI LINEA – TAV.3	INOR11EE2PBRI6104003
– R61 – PLANIMETRIA IDRAULICA DI LINEA – TAV.4	INOR11EE2PBRI6104004
– R61 – PLANIMETRIA IDRAULICA DI LINEA – TAV.5	INOR11EE2PBRI6104005
– R61 – PLANIMETRIA IDRAULICA DI LINEA – TAV.6	INOR11EE2PBRI6104006
– R61 – LINEA AV/AC – PROFILO LONGITUDINALE – TAV.1	INOR11EE2P7RI6100001
– R61 – LINEA AV/AC – PROFILO LONGITUDINALE – TAV.2	INOR11EE2P7RI6100002
– R61 – LINEA AV/AC – PROFILO LONGITUDINALE – TAV.3	INOR11EE2P7RI6100003
– R61 – LINEA AV/AC – SEZIONI TRASVERSALI – TAV. 1	INOR11EE2WSRI6100001
– R61 – LINEA AV/AC – SEZIONI TRASVERSALI – TAV. 2	INOR11EE2WSRI6100002
– R61 – LINEA AV/AC – SEZIONI TRASVERSALI – TAV. 3	INOR11EE2WSRI6100003
– R61 – LINEA AV/AC – SEZIONI TRASVERSALI – TAV. 4	INOR11EE2WSRI6100004
– R61 – LINEA AV/AC – SEZIONI TRASVERSALI – TAV. 5	INOR11EE2WSRI6100005
– R61 – LINEA AV/AC – SEZIONI TRASVERSALI – TAV. 6	INOR11EE2WSRI6100006
– R61 – LINEA AV/AC – SEZIONI TRASVERSALI – TAV. 7	INOR11EE2WSRI6100007
– R61 – LINEA AV/AC – SEZIONI TRASVERSALI – TAV. 8	INOR11EE2WSRI6100008
– R61 – LINEA AV/AC – SEZIONI TRASVERSALI – TAV. 9	INOR11EE2WSRI6100009
– R61 – LINEA AV/AC – SEZIONI TRASVERSALI – TAV. 10	INOR11EE2WSRI6100010
– R61 – LINEA AV/AC – SEZIONI TRASVERSALI – TAV. 11	INOR11EE2WSRI6100011
– R61 – LINEA AV/AC – SEZIONI TRASVERSALI – TAV. 12	INOR11EE2WSRI6100012
– R61 – LINEA AV/AC – SEZIONI TRASVERSALI – TAV. 13	INOR11EE2WSRI6100013
– R61 – LINEA AV/AC – SEZIONI TRASVERSALI – TAV. 14	INOR11EE2WSRI6100014
– R61 – LINEA AV/AC – SEZIONI TRASVERSALI – TAV. 15	INOR11EE2WSRI6100015
– R61 – IN10254 – TOMBINO D1500 PK 148+475 – CARPENTERIA	INOR11EE2B8RI6104001
– R61 – IN10254 – TOMBINO D1500 PK 149+710 – CARPENTERIA	INOR11EE2B8RI6104002
– R61 – IN10255 – TOMBINO D1500 PK 148+812 – CARPENTERIA	INOR11EE2B8RI6104003
– R61 – IN10255 – TOMBINO D1500 PK 149+020 – CARPENTERIA	INOR11EE2B8RI6104004
– R61 – IN10255 – TOMBINO D1500 PK 149+250 – CARPENTERIA	INOR11EE2B8RI6104005
– R61 – MURI DA PK 148+843,940 A PK 150+211,776 – CARPENTERIA – PIANTA E SEZIONE LONGITUDINALE – TAV.1	INOR11EE2BARI6102001
– R61 – MURI DA PK 148+843,940 A PK 150+211,776 – CARPENTERIA – PIANTA E SEZIONE LONGITUDINALE – TAV.2	INOR11EE2BARI6102002
– R61 – MURI DA PK 148+843,940 A PK 150+211,776 – CARPENTERIA – PIANTA E SEZIONE LONGITUDINALE – TAV.3	INOR11EE2BARI6102003
– R61 – MURI DA PK 148+843,940 A PK 150+211,776 – CARPENTERIA – PIANTA E SEZIONE LONGITUDINALE – TAV.4	INOR11EE2BARI6102004
– R61 – MURI DA PK 148+843,940 A PK 150+211,776 – CARPENTERIA – PIANTA E SEZIONE LONGITUDINALE – TAV.5	INOR11EE2BARI6102005
– R61 – MURI DA PK 148+843,940 A PK 150+211,776 – CARPENTERIA – PIANTA E SEZIONE LONGITUDINALE – TAV.6	INOR11EE2BARI6102006
– R61 – MURI DA PK 148+843,940 A PK 150+211,776 – CARPENTERIA – PIANTA E SEZIONE LONGITUDINALE – TAV.7	INOR11EE2BARI6102007
– R61 – MURI DA PK 148+843,940 A PK 150+211,776 – CARPENTERIA – PIANTA E SEZIONE LONGITUDINALE – TAV.8	INOR11EE2BARI6102008
– R61 – MURI DA PK 148+843,940 A PK 150+211,776 – CARPENTERIA – PIANTA E SEZIONE LONGITUDINALE – TAV.9	INOR11EE2BARI6102009
– R61 – MURI DA PK 148+843,940 A PK 150+211,776 – CARPENTERIA – PIANTA E SEZIONE LONGITUDINALE – TAV.10	INOR11EE2BARI6102010
– R61 – MURI DA PK 148+843,940 A PK 150+211,776 – CARPENTERIA – PIANTA E SEZIONE LONGITUDINALE – TAV.11	INOR11EE2BARI6102011
– R61 – MURI DA PK 148+843,940 A PK 150+211,776 – CARPENTERIA – PIANTA E SEZIONE LONGITUDINALE – TAV.12	INOR11EE2BARI6102012
– R61 – MURI DA PK 148+843,940 A PK 150+211,776 – CARPENTERIA – PIANTA E SEZIONE LONGITUDINALE – TAV.13	INOR11EE2BARI6102013
– R61 – MURI DA PK 148+843,940 A PK 150+211,776 – CARPENTERIA – PIANTA E SEZIONE LONGITUDINALE – TAV.15	INOR11EE2BARI6102015
– R61 – MURI DA PK 148+843,940 A PK 150+211,776 – CARPENTERIA – PIANTA E SEZIONE LONGITUDINALE – TAV.16	INOR11EE2BARI6102016
– R61 – MURI DA PK 148+843,940 A PK 150+211,776 – CARPENTERIA – PIANTA TRACCIAMENTO – TAV.1	INOR11EE2B9RI6102001
– R61 – MURI DA PK 148+843,940 A PK 150+211,776 – CARPENTERIA – PIANTA TRACCIAMENTO – TAV.2	INOR11EE2B9RI6102002
– R61 – MURI DA PK 148+843,940 A PK 150+211,776 – CARPENTERIA – PIANTA TRACCIAMENTO – TAV.3	INOR11EE2B9RI6102003
– R61 – MURI DA PK 148+843,940 A PK 150+211,776 – CARPENTERIA – SEZIONI TRASVERSALI – TAV.1	INOR11EE2B9RI6102001
– R61 – MURI DA PK 148+843,940 A PK 150+211,776 – CARPENTERIA – SEZIONI TRASVERSALI – TAV.2	INOR11EE2B9RI6102002
– R61 – MURI DA PK 148+843,940 A PK 150+211,776 – CARPENTERIA – SEZIONI TRASVERSALI – TAV.3	INOR11EE2B9RI6102003
– R61 – MURI DA PK 148+843,940 A PK 150+211,776 – CARPENTERIA – SEZIONI TRASVERSALI – TAV.4	INOR11EE2B9RI6102004
– R61 – MURI DA PK 148+843,940 A PK 150+211,776 – CARPENTERIA – SEZIONI TRASVERSALI – TAV.5	INOR11EE2B9RI6102005
– R61 – MURI DA PK 148+843,940 A PK 150+211,776 – CARPENTERIA – SEZIONI TRASVERSALI – TAV.6	INOR11EE2B9RI6102006
– R61 – MURI DA PK 148+843,940 A PK 150+211,776 – CARPENTERIA – SEZIONI TRASVERSALI – TAV.7	INOR11EE2B9RI6102007
– R61 – MURI DA PK 148+843,940 A PK 150+211,776 – CARPENTERIA – SEZIONI TRASVERSALI – TAV.8	INOR11EE2B9RI6102008
– R61 – INS0025–INS0026 – MURI DI SOSTEGNO DA PK 148+843,940 A PK 149+847,855 – ARMATURA – TAV.1	INOR11EE2B8RI6102013
– R61 – INS0025–INS0026 – MURI DI SOSTEGNO DA PK 148+843,940 A PK 149+847,855 – ARMATURA – TAV.2	INOR11EE2B8RI6102014
– R61 – INS0025–INS0026 – MURI DI SOSTEGNO DA PK 148+843,940 A PK 149+847,855 – ARMATURA – TAV.3	INOR11EE2B8RI6102015
– R61 – INS0025–INS0026 – MURI DI SOSTEGNO DA PK 148+843,940 A PK 149+847,855 – ARMATURA – TAV.4	INOR11EE2B8RI6102016
– R61 – INS0025–INS0026 – MURI DI SOSTEGNO DA PK 148+843,940 A PK 149+847,855 – ARMATURA – TAV.5	INOR11EE2B8RI6102017
– R61 – INS0025–INS0026 – MURI DI SOSTEGNO DA PK 148+843,940 A PK 149+847,855 – ARMATURA – TAV.6	INOR11EE2B8RI6102018
– R61 – INS0025–INS0026 – MURI DI SOSTEGNO DA PK 148+843,940 A PK 149+847,855 – ARMATURA – TAV.7	INOR11EE2B8RI6102019
– R61 – INS0025–INS0026 – MURI DI SOSTEGNO DA PK 148+843,940 A PK 149+847,855 – ARMATURA – TAV.8	INOR11EE2B8RI6102020
– R61 – INS0025–INS0026 – MURI DI SOSTEGNO DA PK 148+843,940 A PK 149+847,855 – ARMATURA – TAV.9	INOR11EE2B8RI6102021
– R61 – INS0025–INS0026 – MURI DI SOSTEGNO DA PK 148+843,940 A PK 149+847,855 – ARMATURA – TAV.10	INOR11EE2B8RI6102022
– R61 – INS0025–INS0026 – MURI DI SOSTEGNO DA PK 148+843,940 A PK 149+847,855 – ARMATURA – TAV.11	INOR11EE2B8RI6102023
– R61 – INS0025–INS0026 – MURI DI SOSTEGNO DA PK 148+843,940 A PK 149+847,855 – ARMATURA – TAV.12	INOR11EE2B8RI6102024
– R61 – INS0025–INS0026 – MURI DI SOSTEGNO DA PK 148+843,940 A PK 149+847,855 – ARMATURA – TAV.13	INOR11EE2B8RI6102025
– R61 – INS0025–INS0026 – MURI DI SOSTEGNO DA PK 148+843,940 A PK 149+847,855 – ARMATURA – TAV.14	INOR11EE2B8RI6102026
– R61 – INS0025–INS0026 – MURI DI SOSTEGNO DA PK 148+843,940 A PK 149+847,855 – ARMATURA – TAV.15	INOR11EE2B8RI6102027
– R61 – INS0025–INS0026 – MURI DI SOSTEGNO DA PK 148+843,940 A PK 149+847,855 – ARMATURA – TAV.16	INOR11EE2B8RI6102028
– R61 – INS0025–INS0026 – MURI DI SOSTEGNO DA PK 148+843,940 A PK 149+847,855 – ARMATURA – TAV.17	INOR11EE2B8RI6102029
– R61 – INS0025–INS0026 – MURI DI SOSTEGNO DA PK 148+843,940 A PK 149+847,855 – ARMATURA – TAV.18	INOR11EE2B8RI6102030
– R61 – INS0003 – MURI AD U DA PK 149+847,855 A PK 150+211,776 – ARMATURA – TAV.1	INOR11EE2B8RI6102031
– R61 – INS0003 – MURI AD U DA PK 149+847,855 A PK 150+211,776 – ARMATURA – TAV.2	INOR11EE2B7RI6102001
– R61 – INS0003 – MURI AD U DA PK 149+847,855 A PK 150+211,776 – ARMATURA – TAV.3	INOR11EE2B9RI6102032
– R61 – INS0003 – MURI AD U DA PK 149+847,855 A PK 150+211,776 – ARMATURA – TAV.4	INOR11EE2B7RI6102002
– R61 – INS0003 – MURI AD U DA PK 149+847,855 A PK 150+211,776 – ARMATURA – TAV.5	INOR11EE2B9RI6102033
– R61 – INS0003 – MURI AD U DA PK 149+847,855 A PK 150+211,776 – ARMATURA – TAV.6	INOR11EE2B9RI6102034
– R61 – INS0003 – MURI AD U DA PK 149+847,855 A PK 150+211,776 – ARMATURA – TAV.7	INOR11EE2B9RI6102035
– R61 – INS0003 – MURI AD U DA PK 149+847,855 A PK 150+211,776 – ARMATURA – TAV.8	INOR11EE2B9RI6102036
– R61 – INS0003 – MURI AD U DA PK 149+847,855 A PK 150+211,776 – ARMATURA – TAV.9	INOR11EE2B9RI6102037
– R61 – INS0003 – MURI AD U DA PK 149+847,855 A PK 150+211,776 – ARMATURA – TAV.10	INOR11EE2B9RI6102038
– R61 – INS0003 – MURI AD U DA PK 149+847,855 A PK 150+211,776 – ARMATURA – TAV.11	INOR11EE2B9RI6102039
– R61 – MURI DI SOSTEGNO E AD U – SEZIONI TIPO – TAV.1	INOR11EE2B9RI6102009
– R61 – MURI DI SOSTEGNO E AD U – SEZIONI TIPO – TAV.2	INOR11EE2B9RI6102010
– R61 – MURI DI SOSTEGNO E AD U – SEZIONI TIPO – TAV.3	INOR11EE2B9RI6102011
– R61 – INS0025–INS0026 – MURI DI SOSTEGNO DA PK 148+843,940 A PK 149+847,855 – RELAZIONE DI CALCOLO	INOR11EE2CLRI6102001
– R61 – INS0003 – MURI AD U DA PK 149+847,855 A PK 150+211,776 – RELAZIONE DI CALCOLO	INOR11EE2CLRI6102002
– R61 – MURI DA PK 148+843,940 A PK 150+211,776 – PARTICOLARI COSTRUTTIVI	INOR11EE2BZRI6102003
– R61 – TABELLA MATERIALI	INOR11EE24TRI6100001

NOTE GENERALI

- TUTTE LE MISURE SONO ESPRESSE IN CENTIMETRI
- TUTTE LE QUOTE ALTIMETRICHE SONO ESPRESSE IN METRI s.l.m.
- TUTTI GLI ANGOLI SONO ESPRESSI IN GRADI DECIMALI
- TUTTE LE PROGRESSIVE SONO ESPRESSE IN CHILOMETRI
- TUTTE LE COORDINATE SONO ESPRESSE IN METRI
- LA QUOTA DELLA FALDA IDRICA DI PROGETTO È ASSUNTA PARI A 72,80 m

CARATTERISTICHE DEI MATERIALI

- PER LE CARATTERISTICHE DEI MATERIALI FARE RIFERIMENTO ALL'ELABORATO INOR11EE24TRI6100001

COMMITTENTE: RFI RETE FERROVIARIA ITALIANA – GRUPPO FERROVIE DELLO STATO

ALTA SORVEGLIANZA: ITALFERR – GRUPPO FERROVIE DELLO STATO

GENERAL CONTRACTOR: Cepav due – Consorzio ENI per l' Alta Velocità

INFRASTRUTTURE FERROVIARIE STRATEGICHE DEFINITE DALLA LEGGE OBIETTIVO N. 443/01

LINEA A.V. /A.C. TORINO - VENEZIA Tratta MILANO - VERONA
Lotto funzionale Brescia-Verona
PROGETTO ESECUTIVO

RI61 - RILEVATO LINEA AC da Pk 148+399,891 a Pk 150+780,229
MURI DA PK 148+843,940 A PK 150+211,776
CARPENTERIA
PIANTA E SEZIONE LONGITUDINALE - TAV.14

GENERAL CONTRACTOR	DIRETTORE LAVORI	SCALA:
Consorzio Cepav due – Data:	Visto per Costruzione – Data:	1:100

Consorzio Cepav due – Il Direttore del Consorzio (Ing. T. Miranda)

COMMESSA	LOTTO	FASE	ENTE	TIPO DOC.	OPERA/DISCIPLINA	PROGR.	REV.
INOR	11	E	E2	BA	RI6102	014	A

PROGETTAZIONE

Rev.	Descrizione	Redatto	Data	Verificato	Data	Validato	Data
A	EMISSIONE	Rattaia	20/11/18	Aiello	20/11/18	Tarabusi	20/11/18
B						Tommasi	
C						Tarabusi	

CIG. 7514473344 – File: INOR11EE2BARI6102014A_02.dwg

Progetto cofinanziato dalla Unione Europea – CUP: F81H91000000008

Scala di plot: 1:1