



SEZIONI TRASVERSALI MURI LINEA AV/AC


SEZIONE 25-25
SCALA 1:50

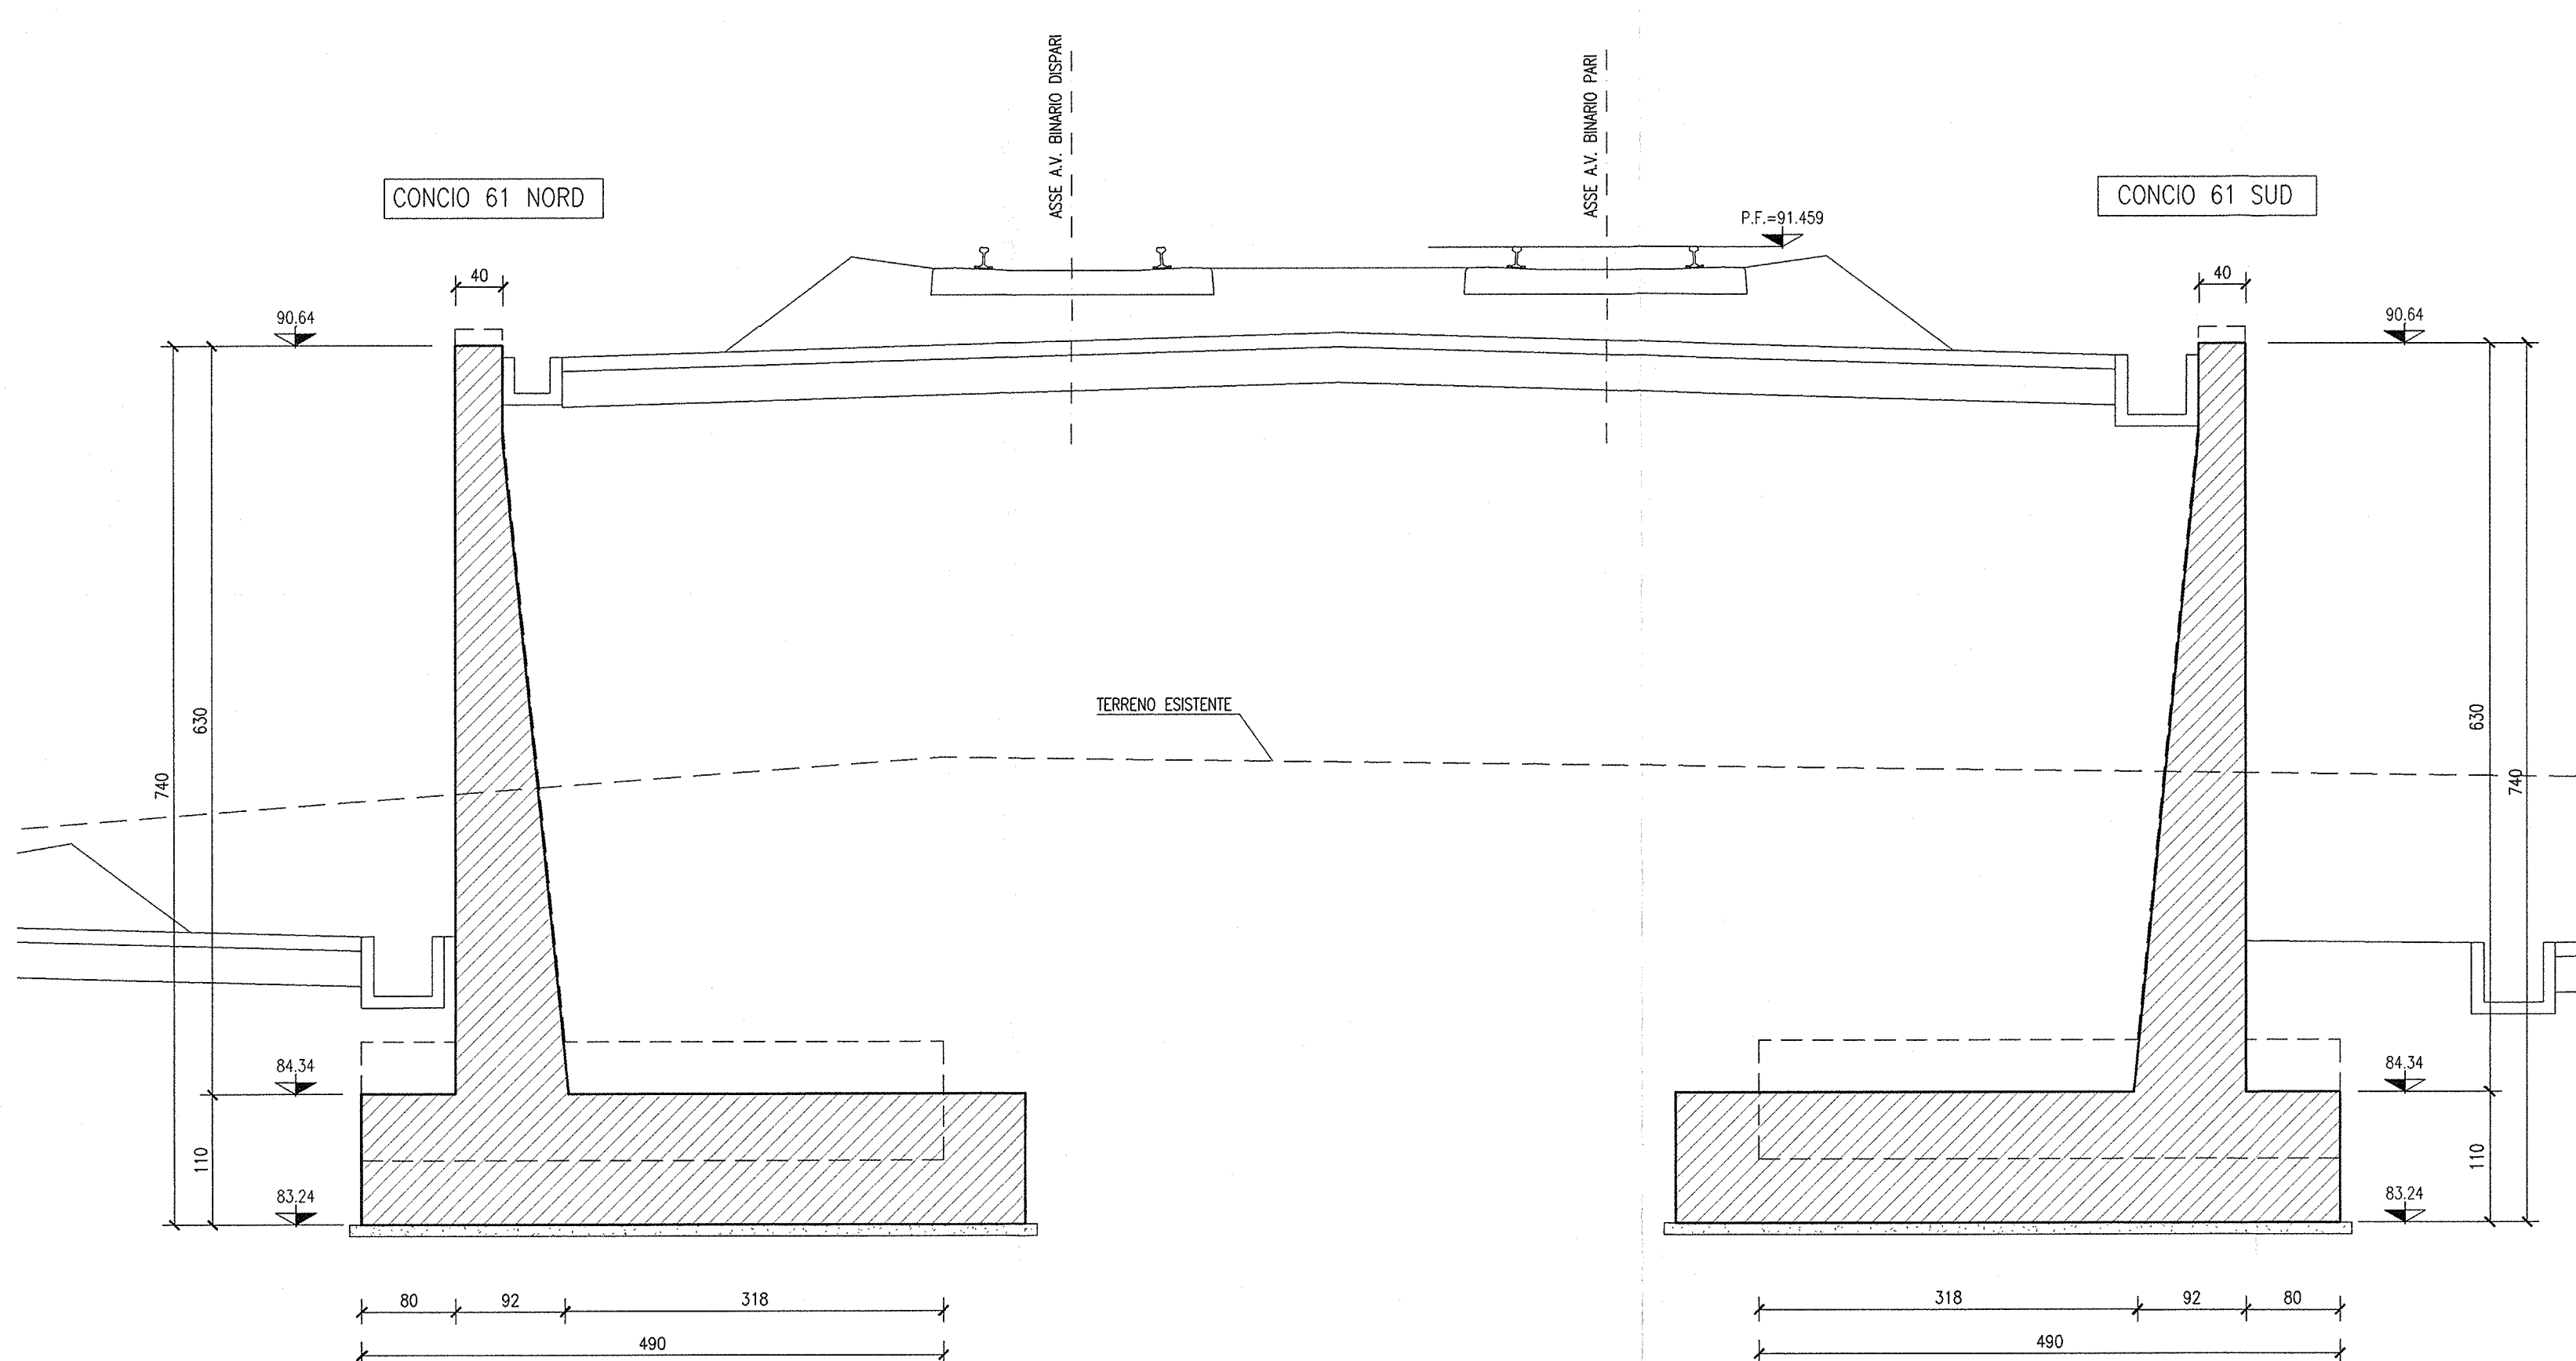


SEZIONE 26-26
SCALA 1:50

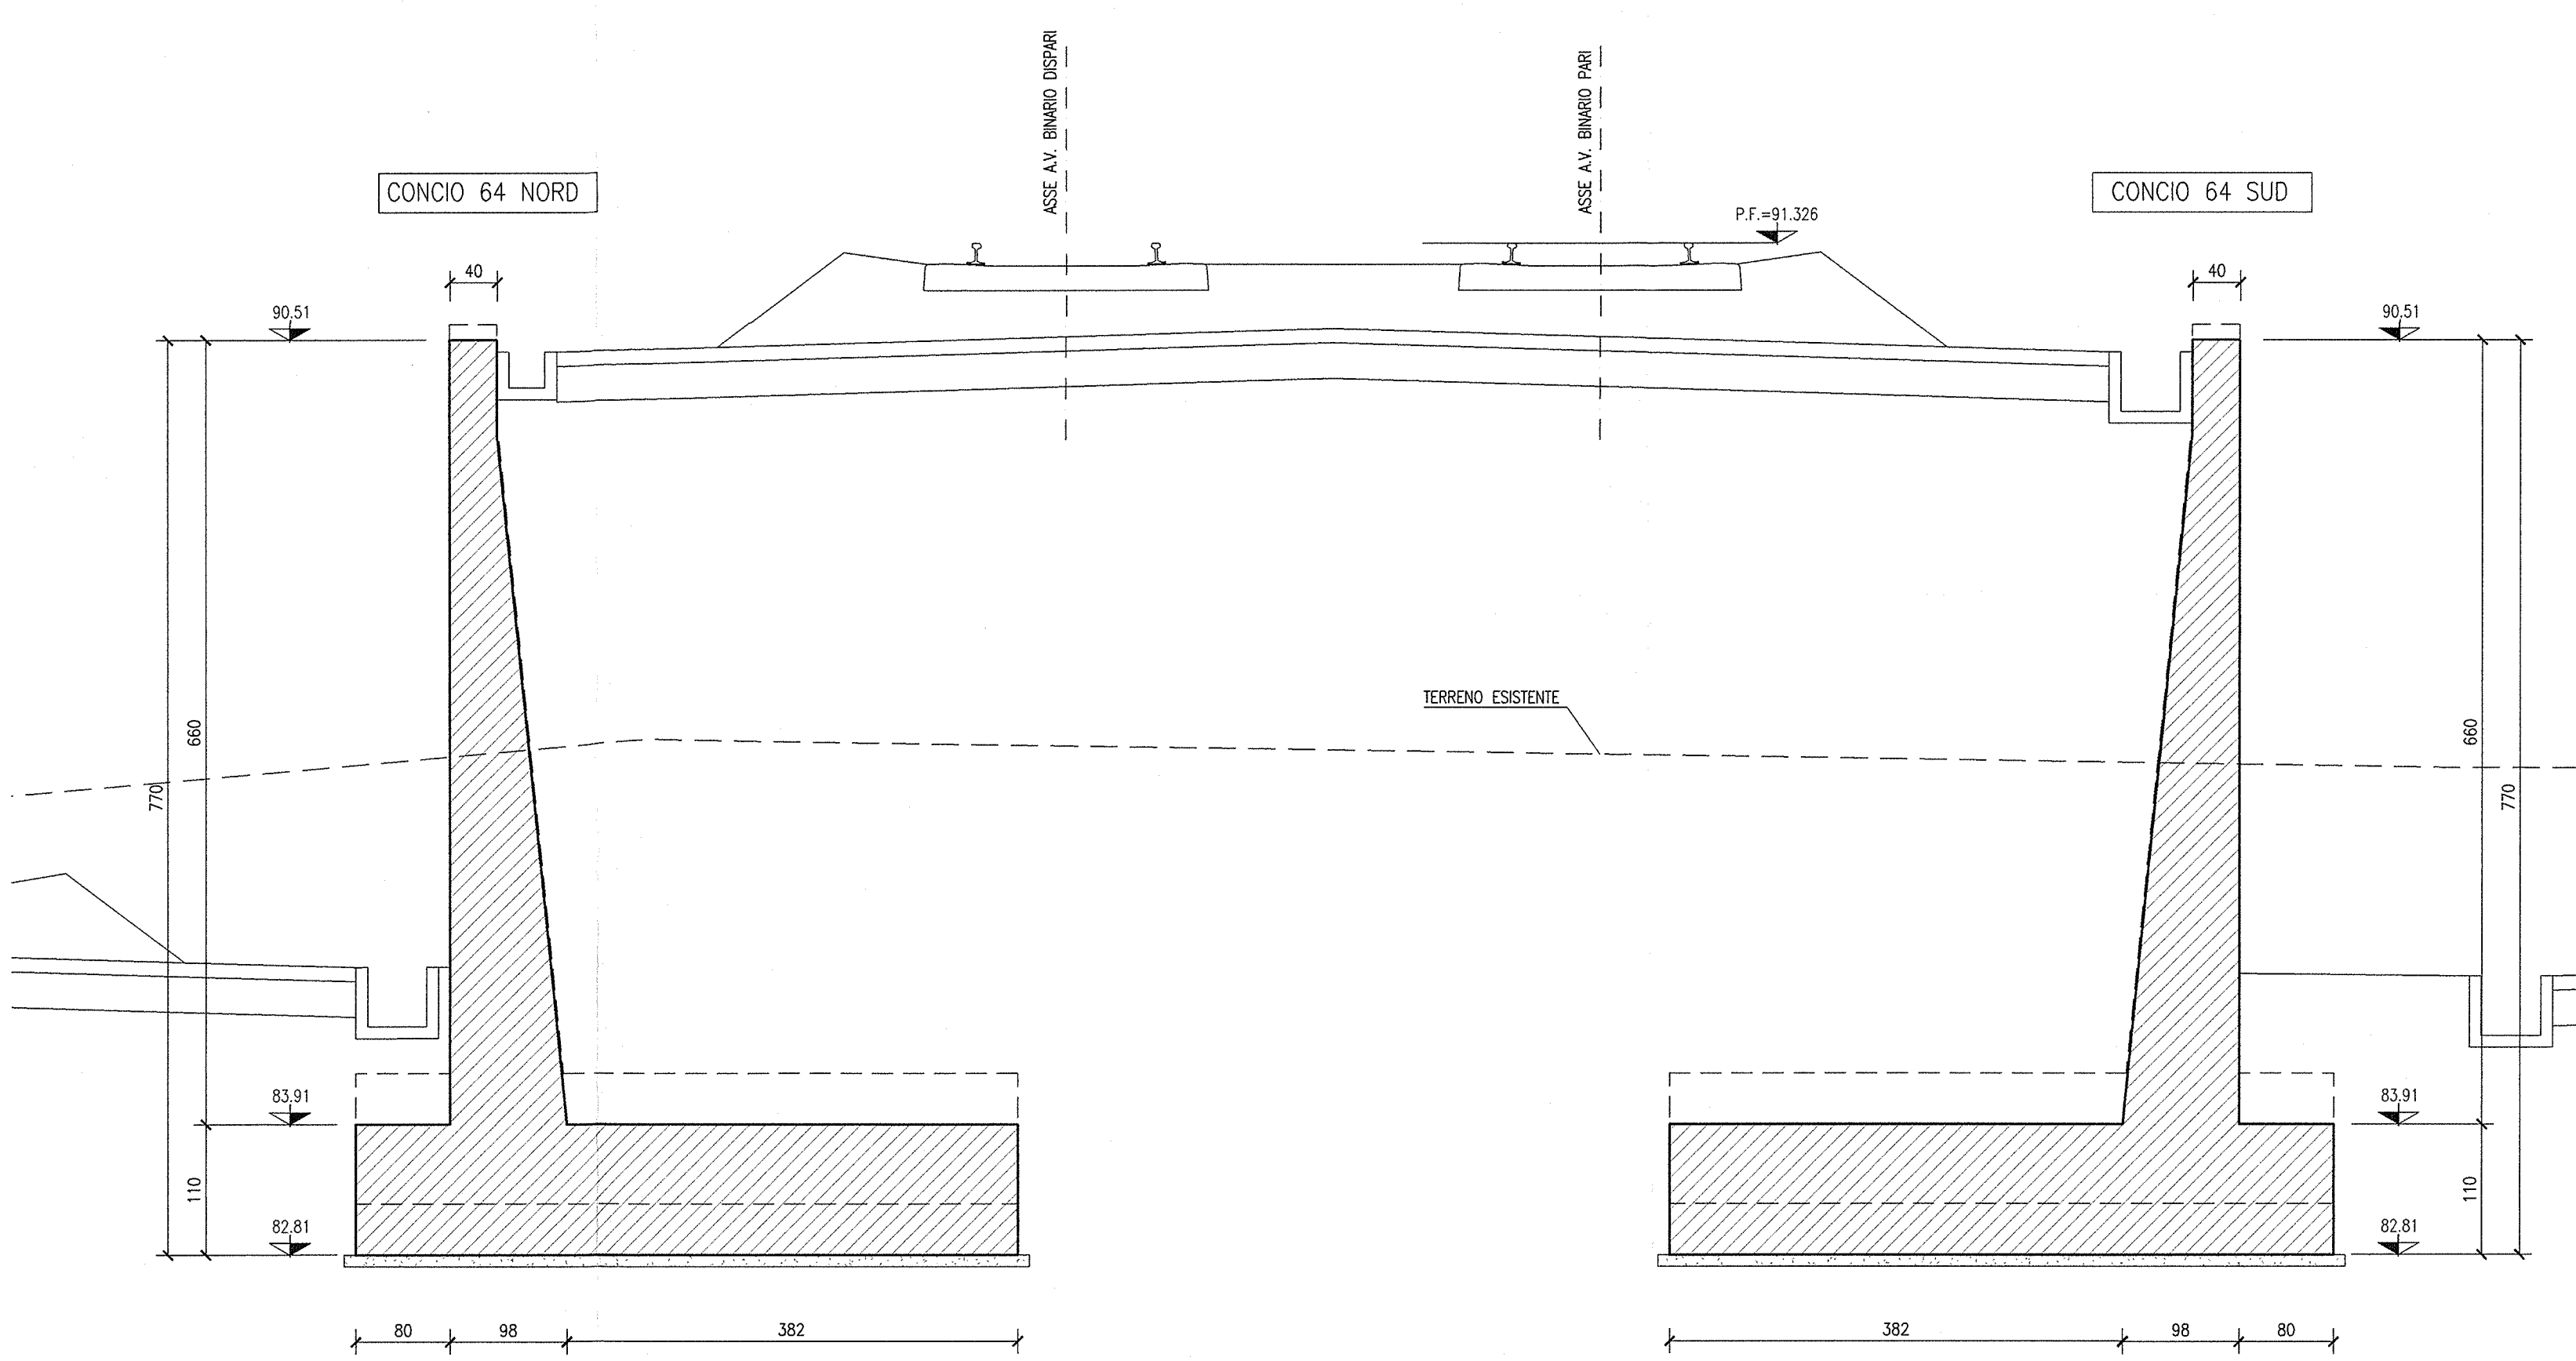


SEZIONE 27-27
SCALA 1:50

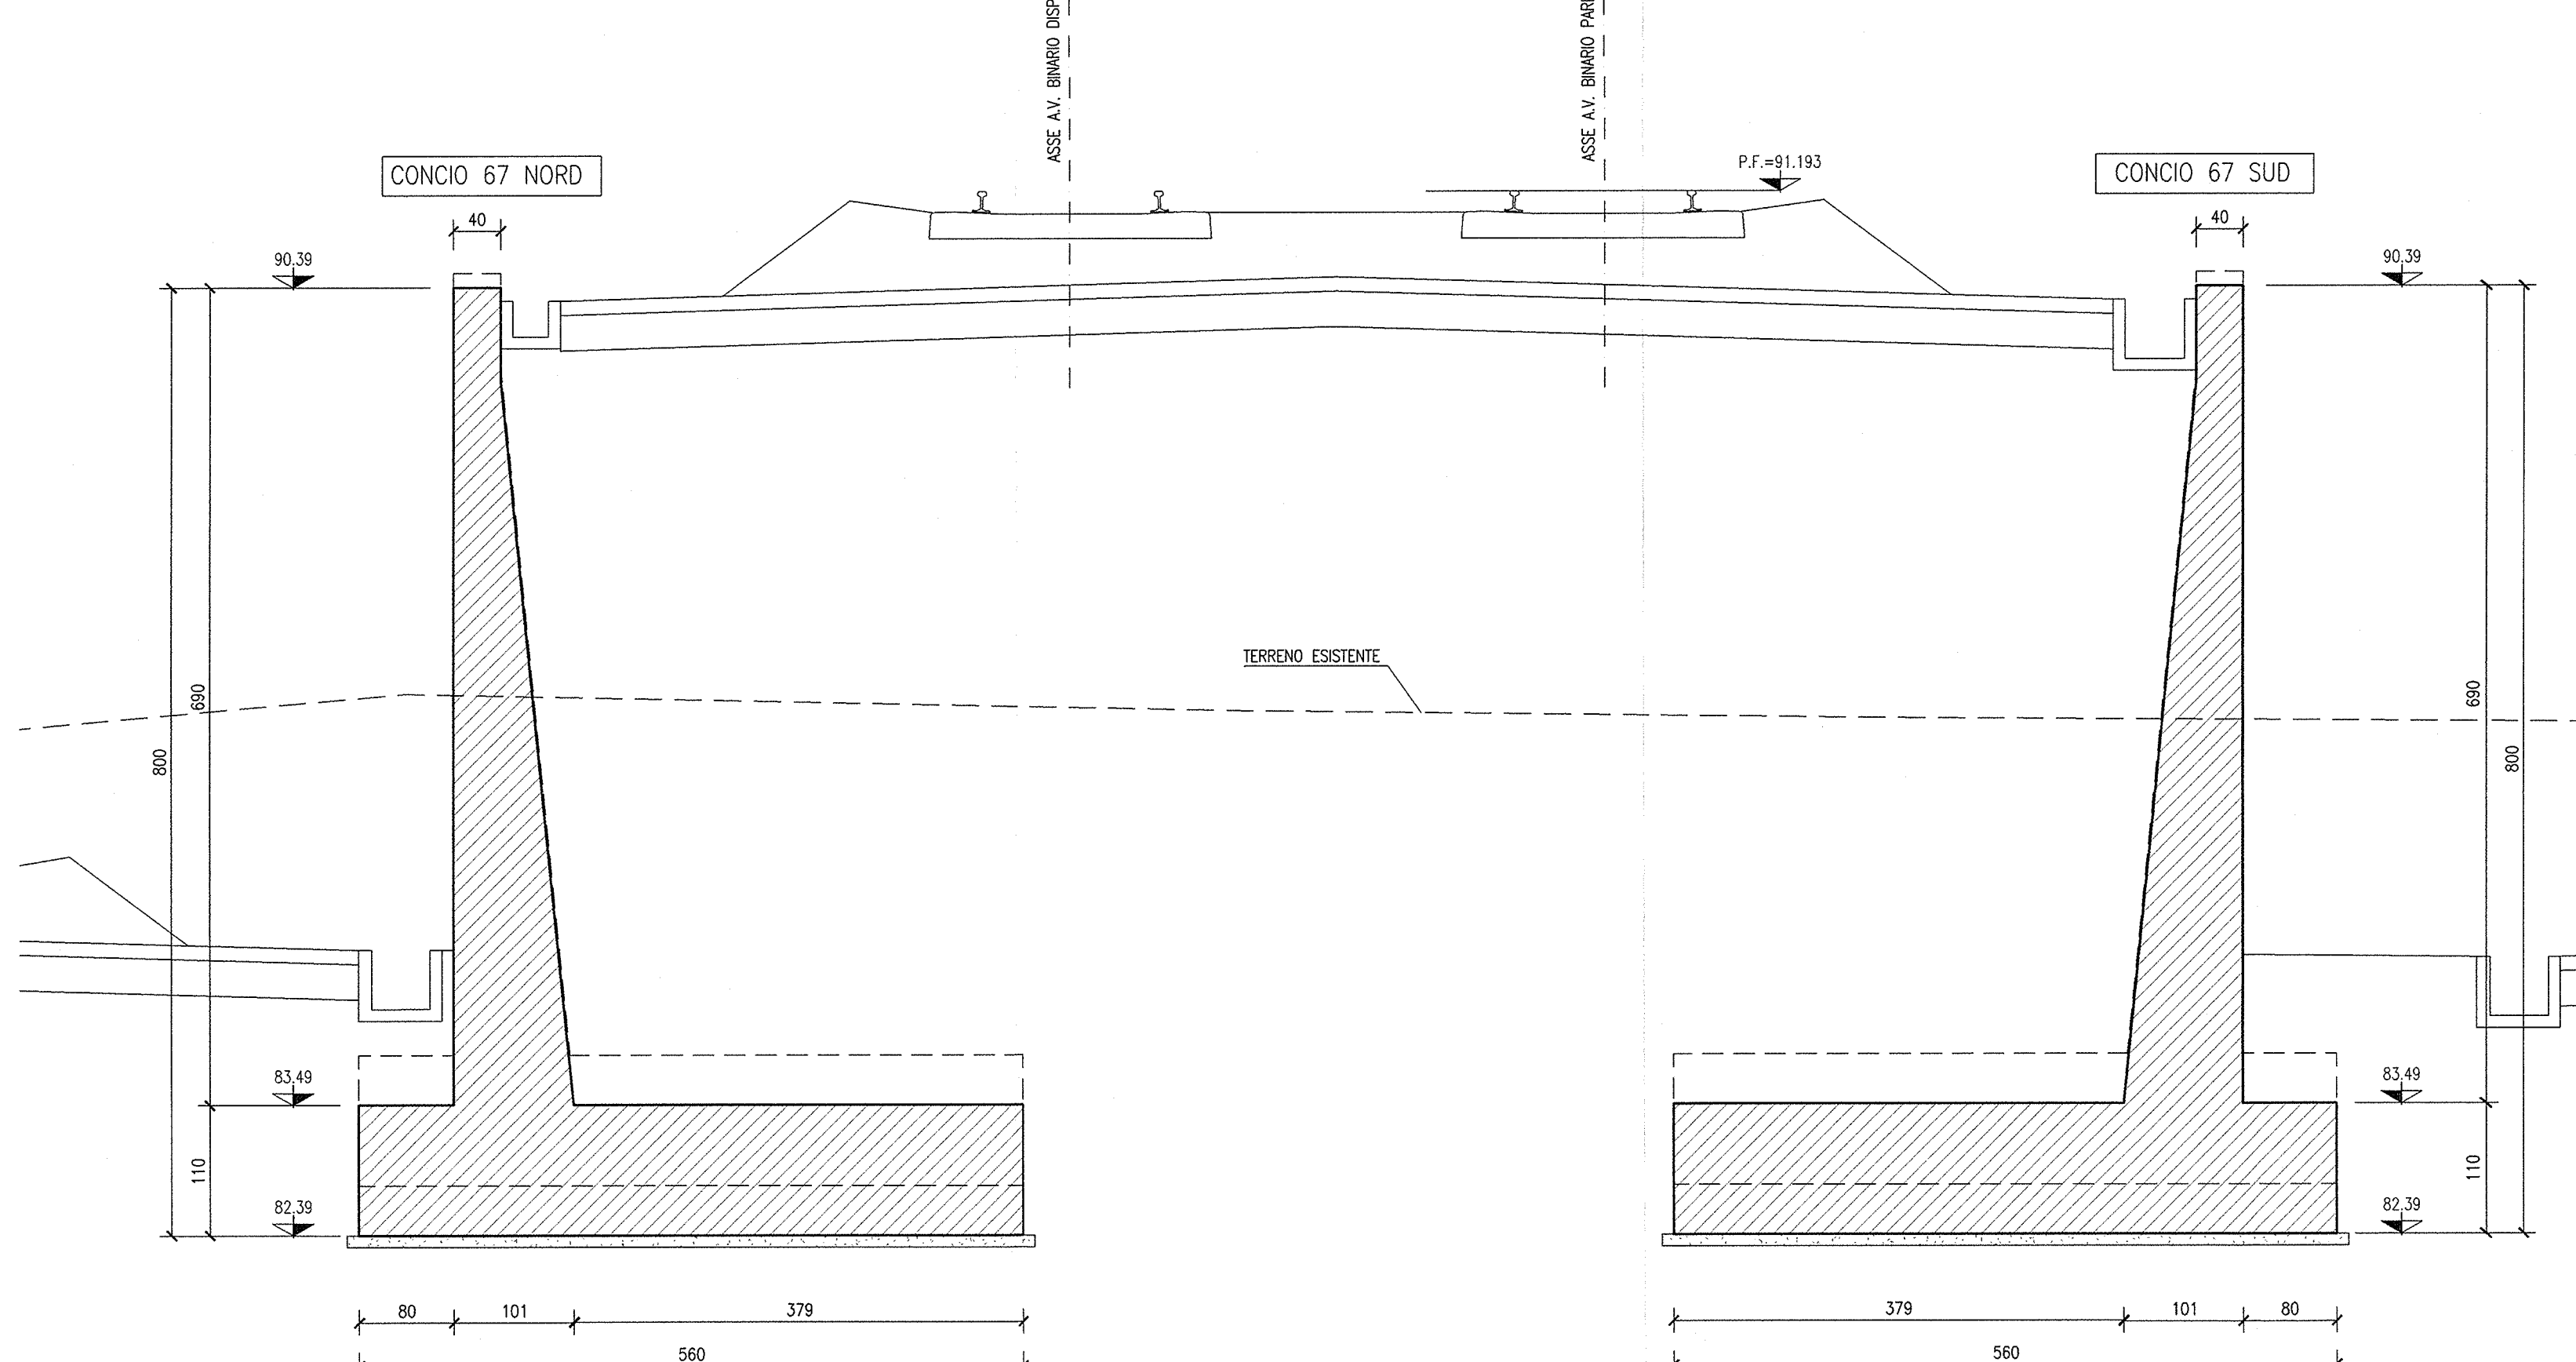


SEZIONE 28-28
SCALA 1:50

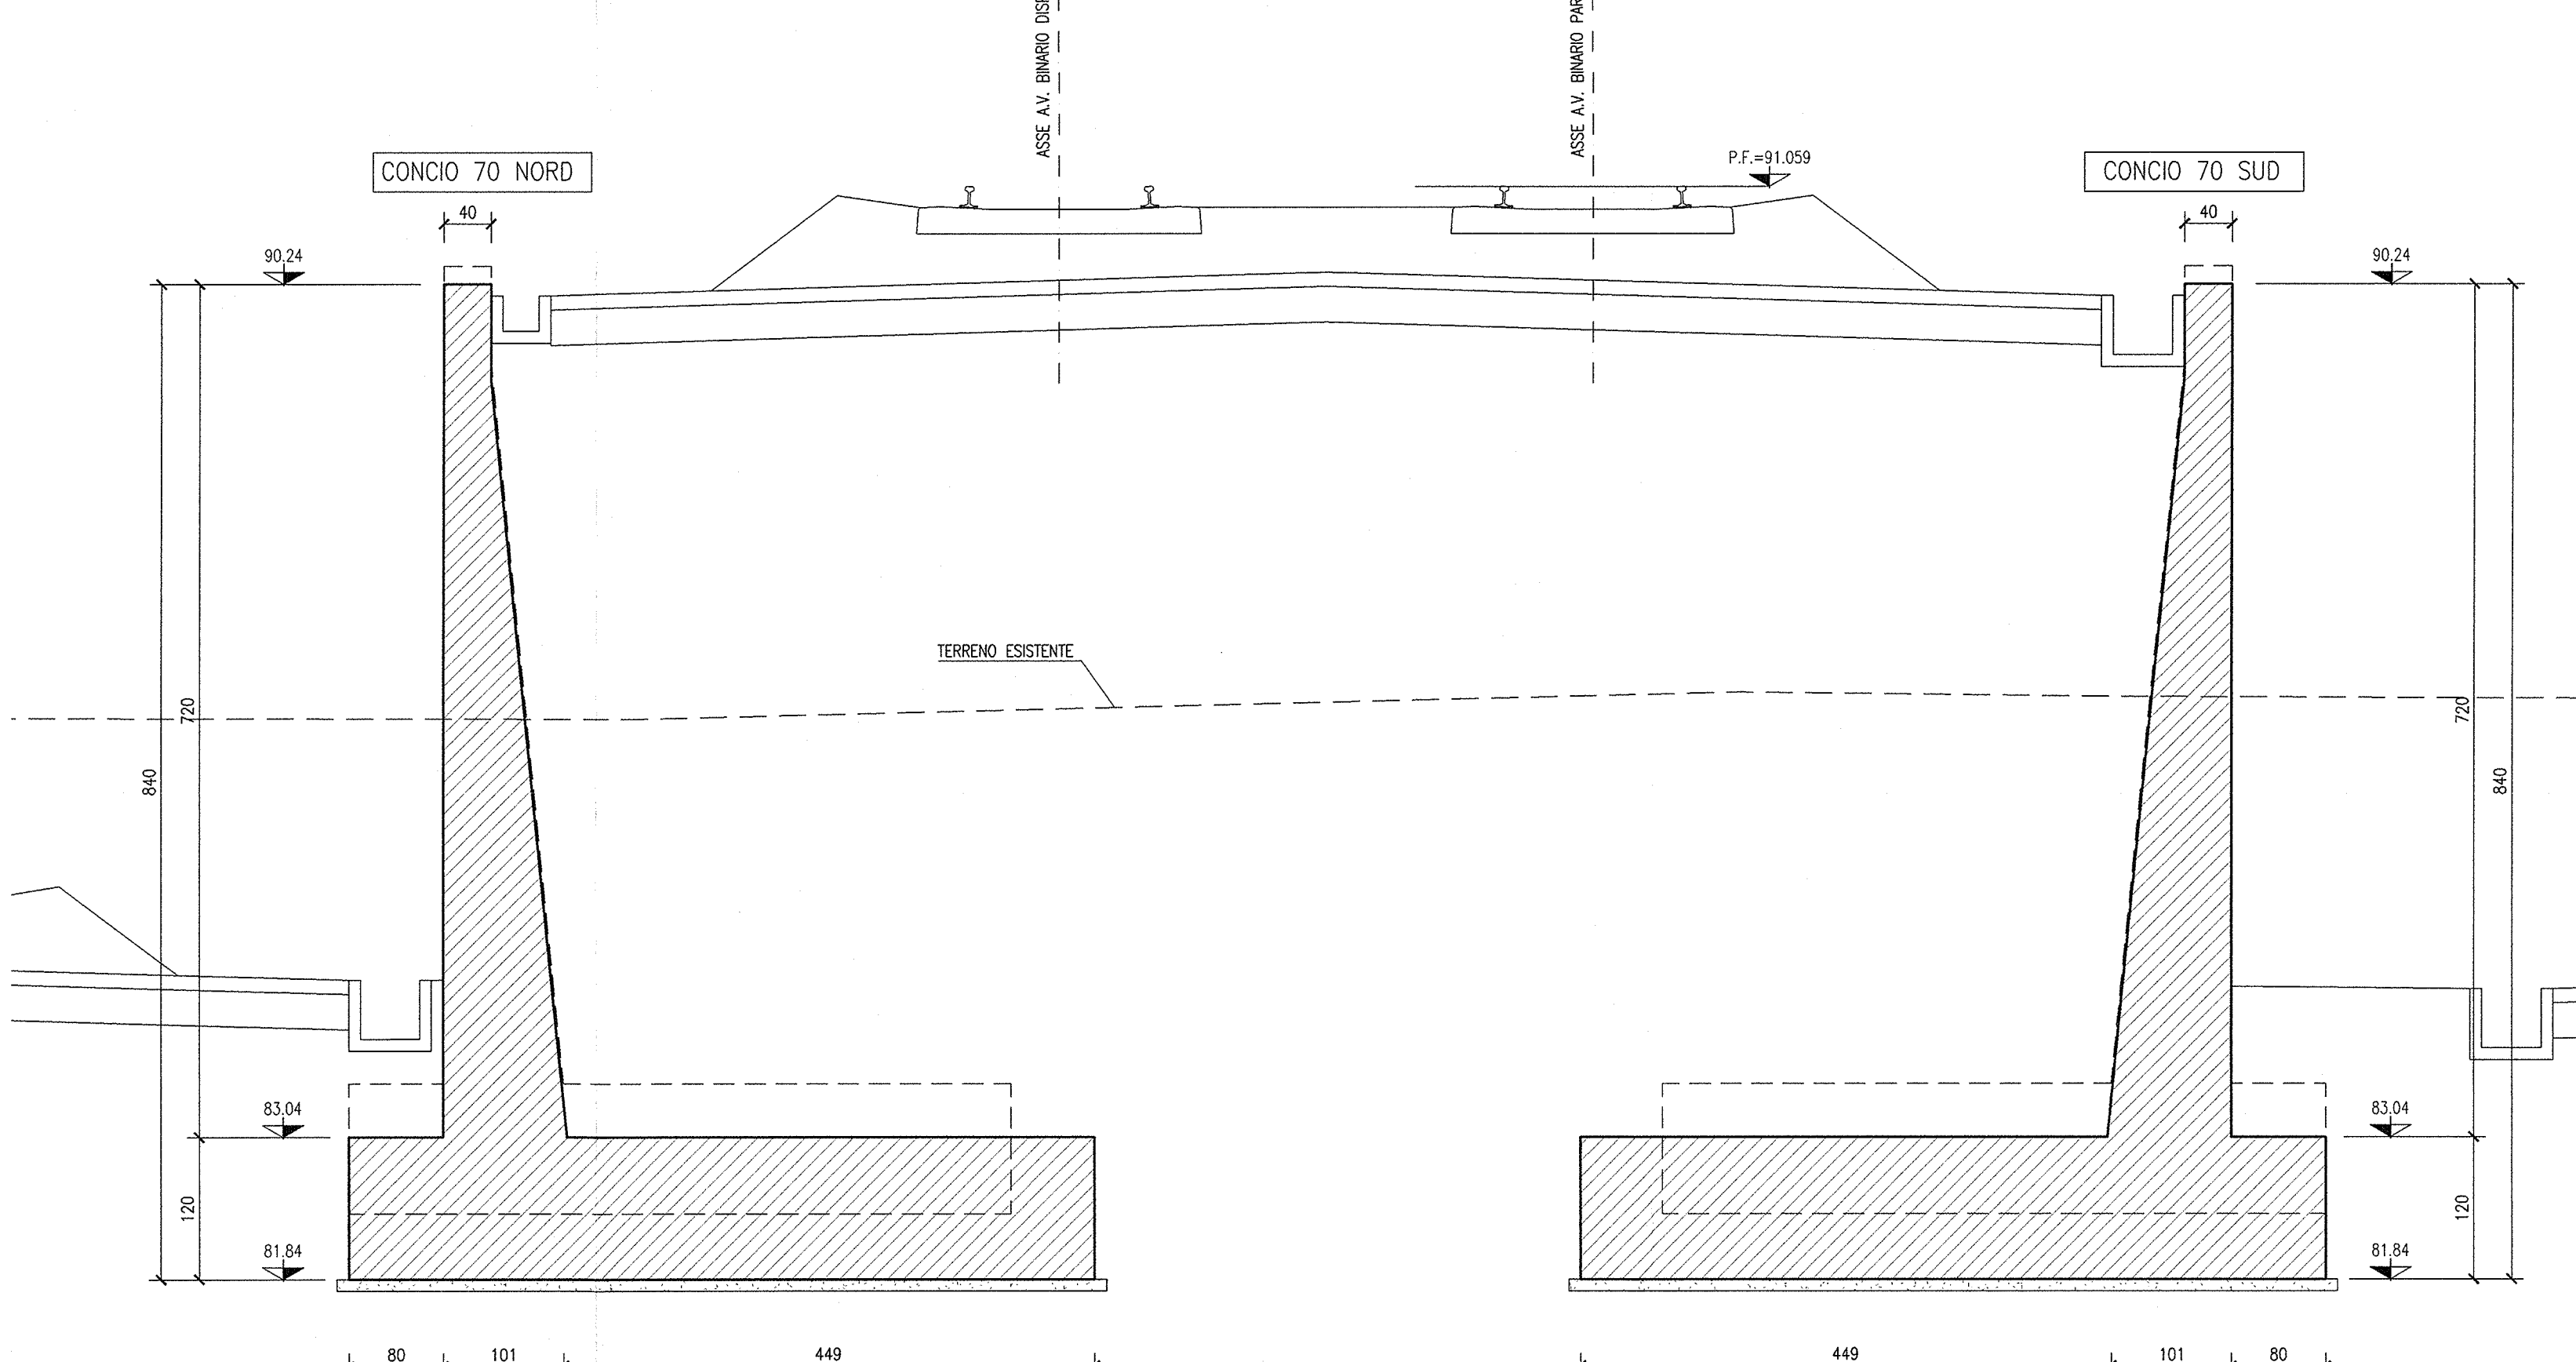

SEZIONE 29-29
SCALA 1:50

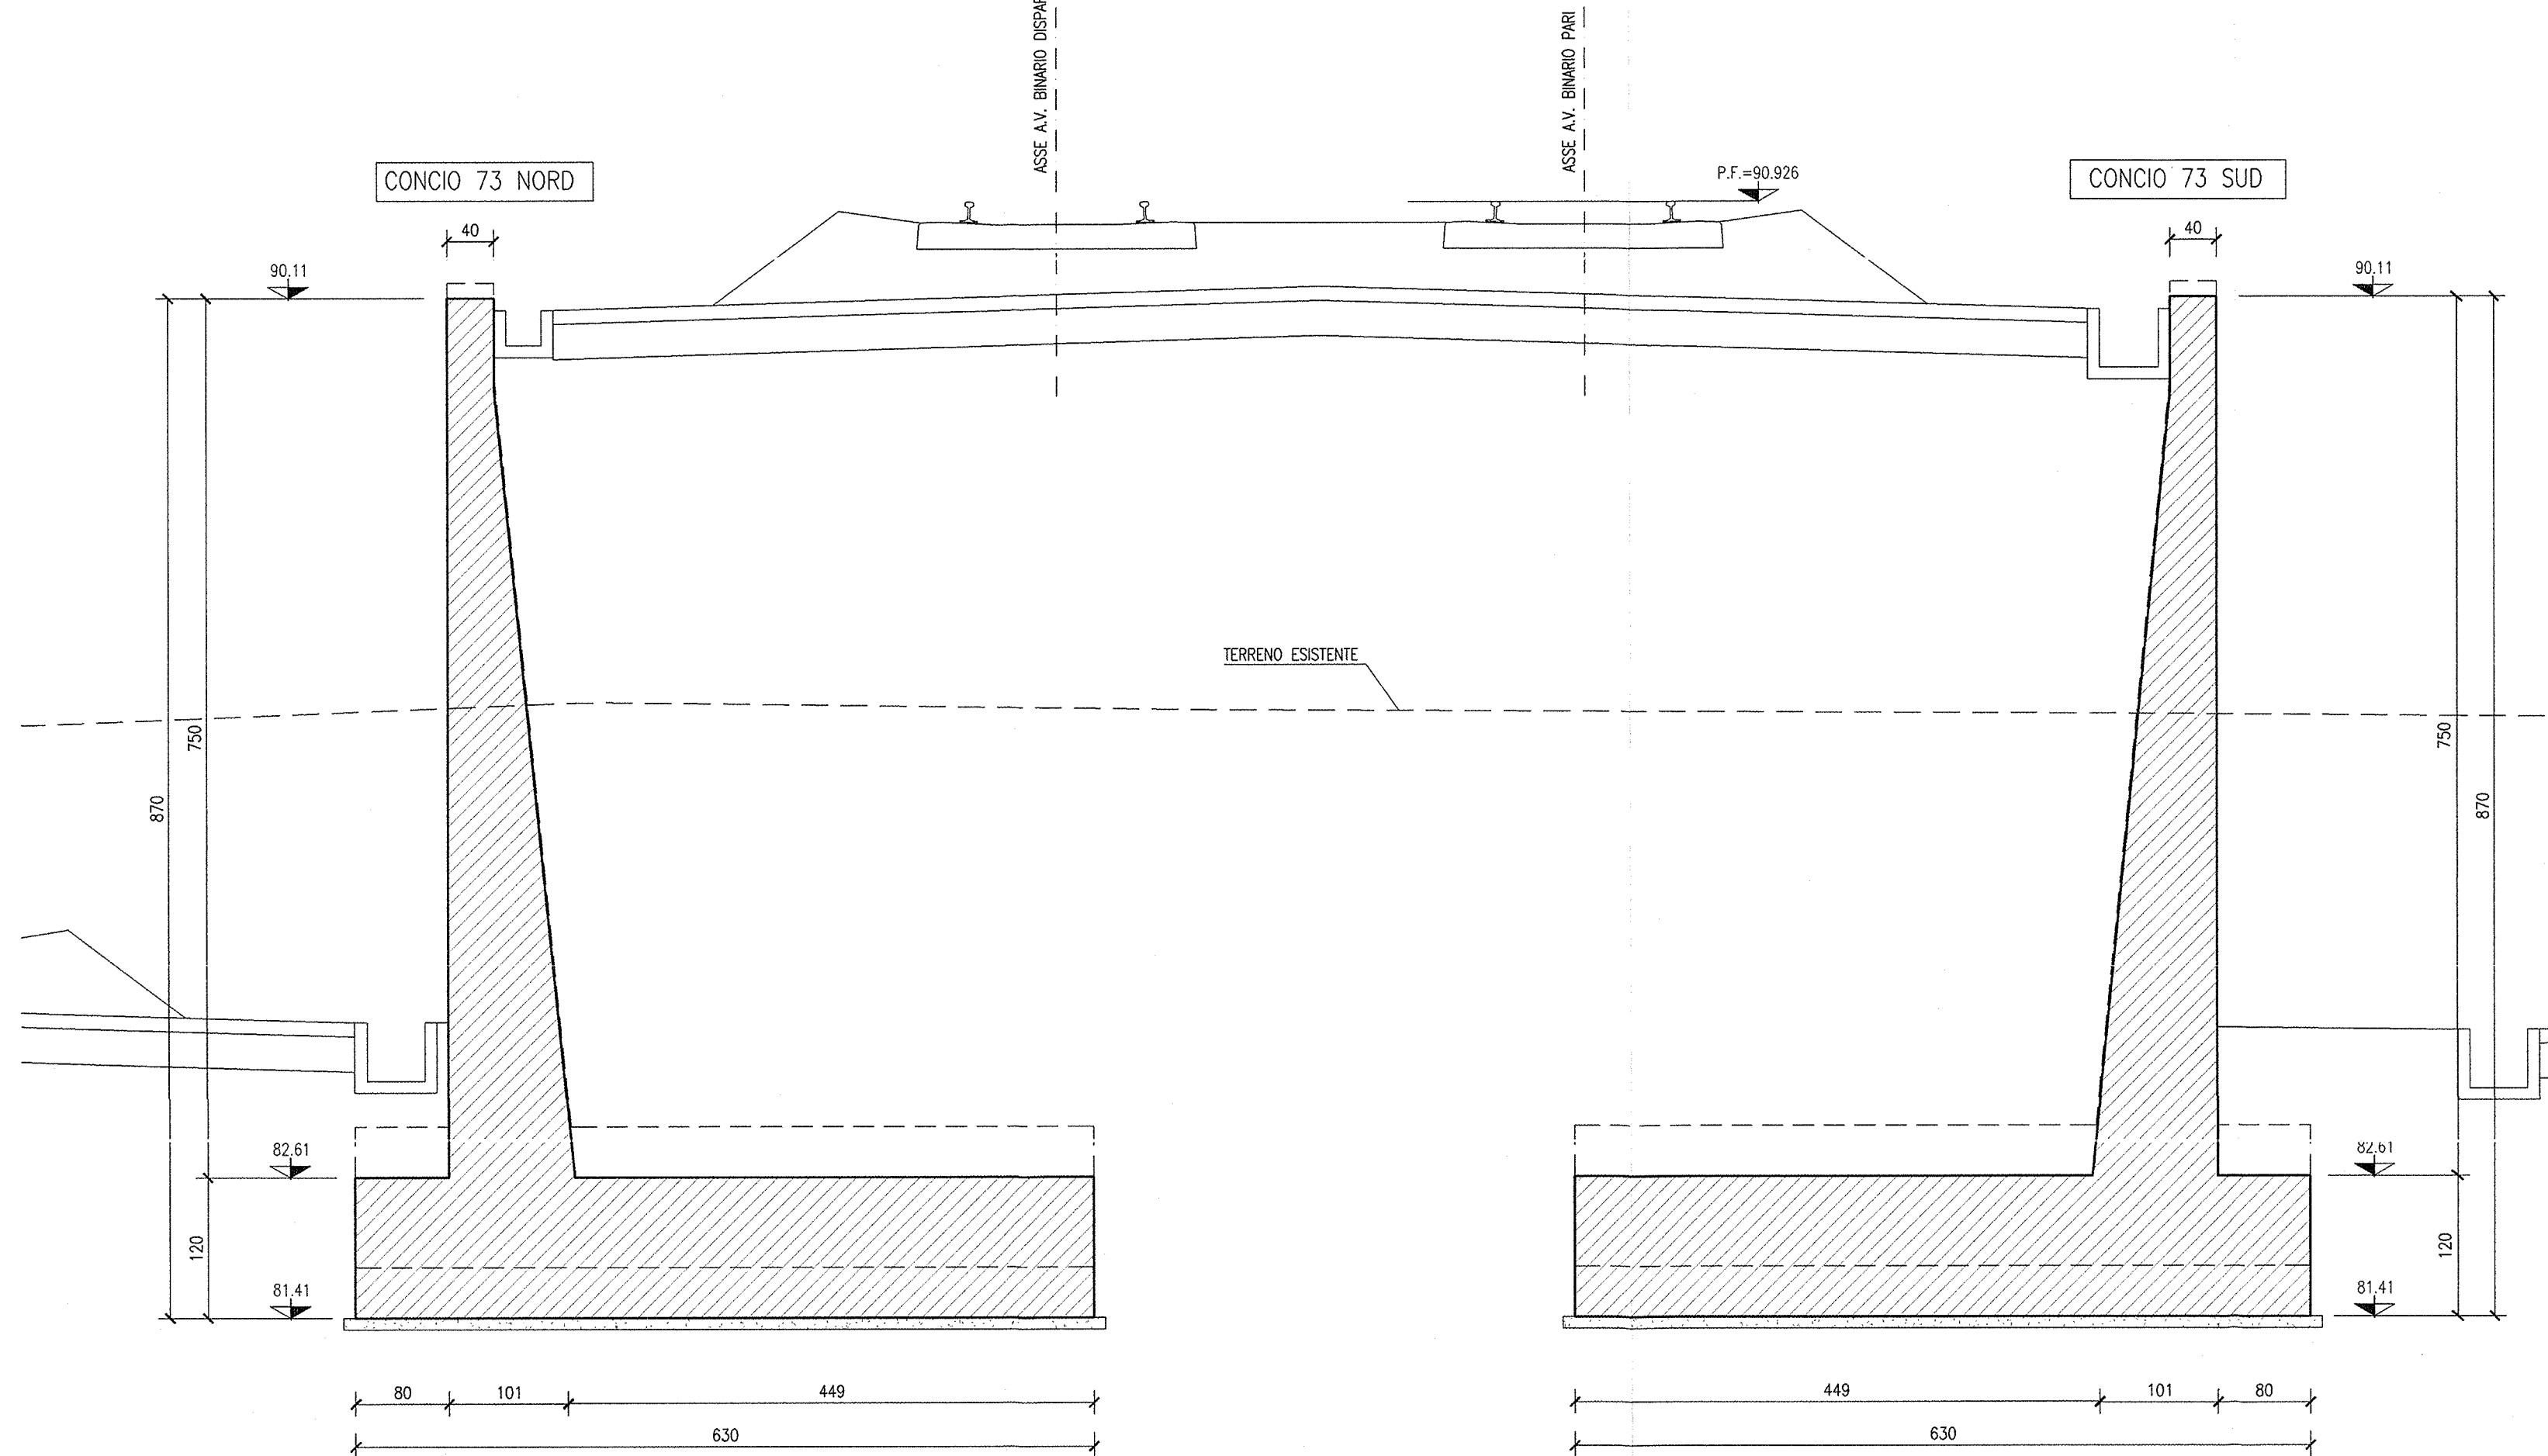

SEZIONE 30-30
SCALA 1:50

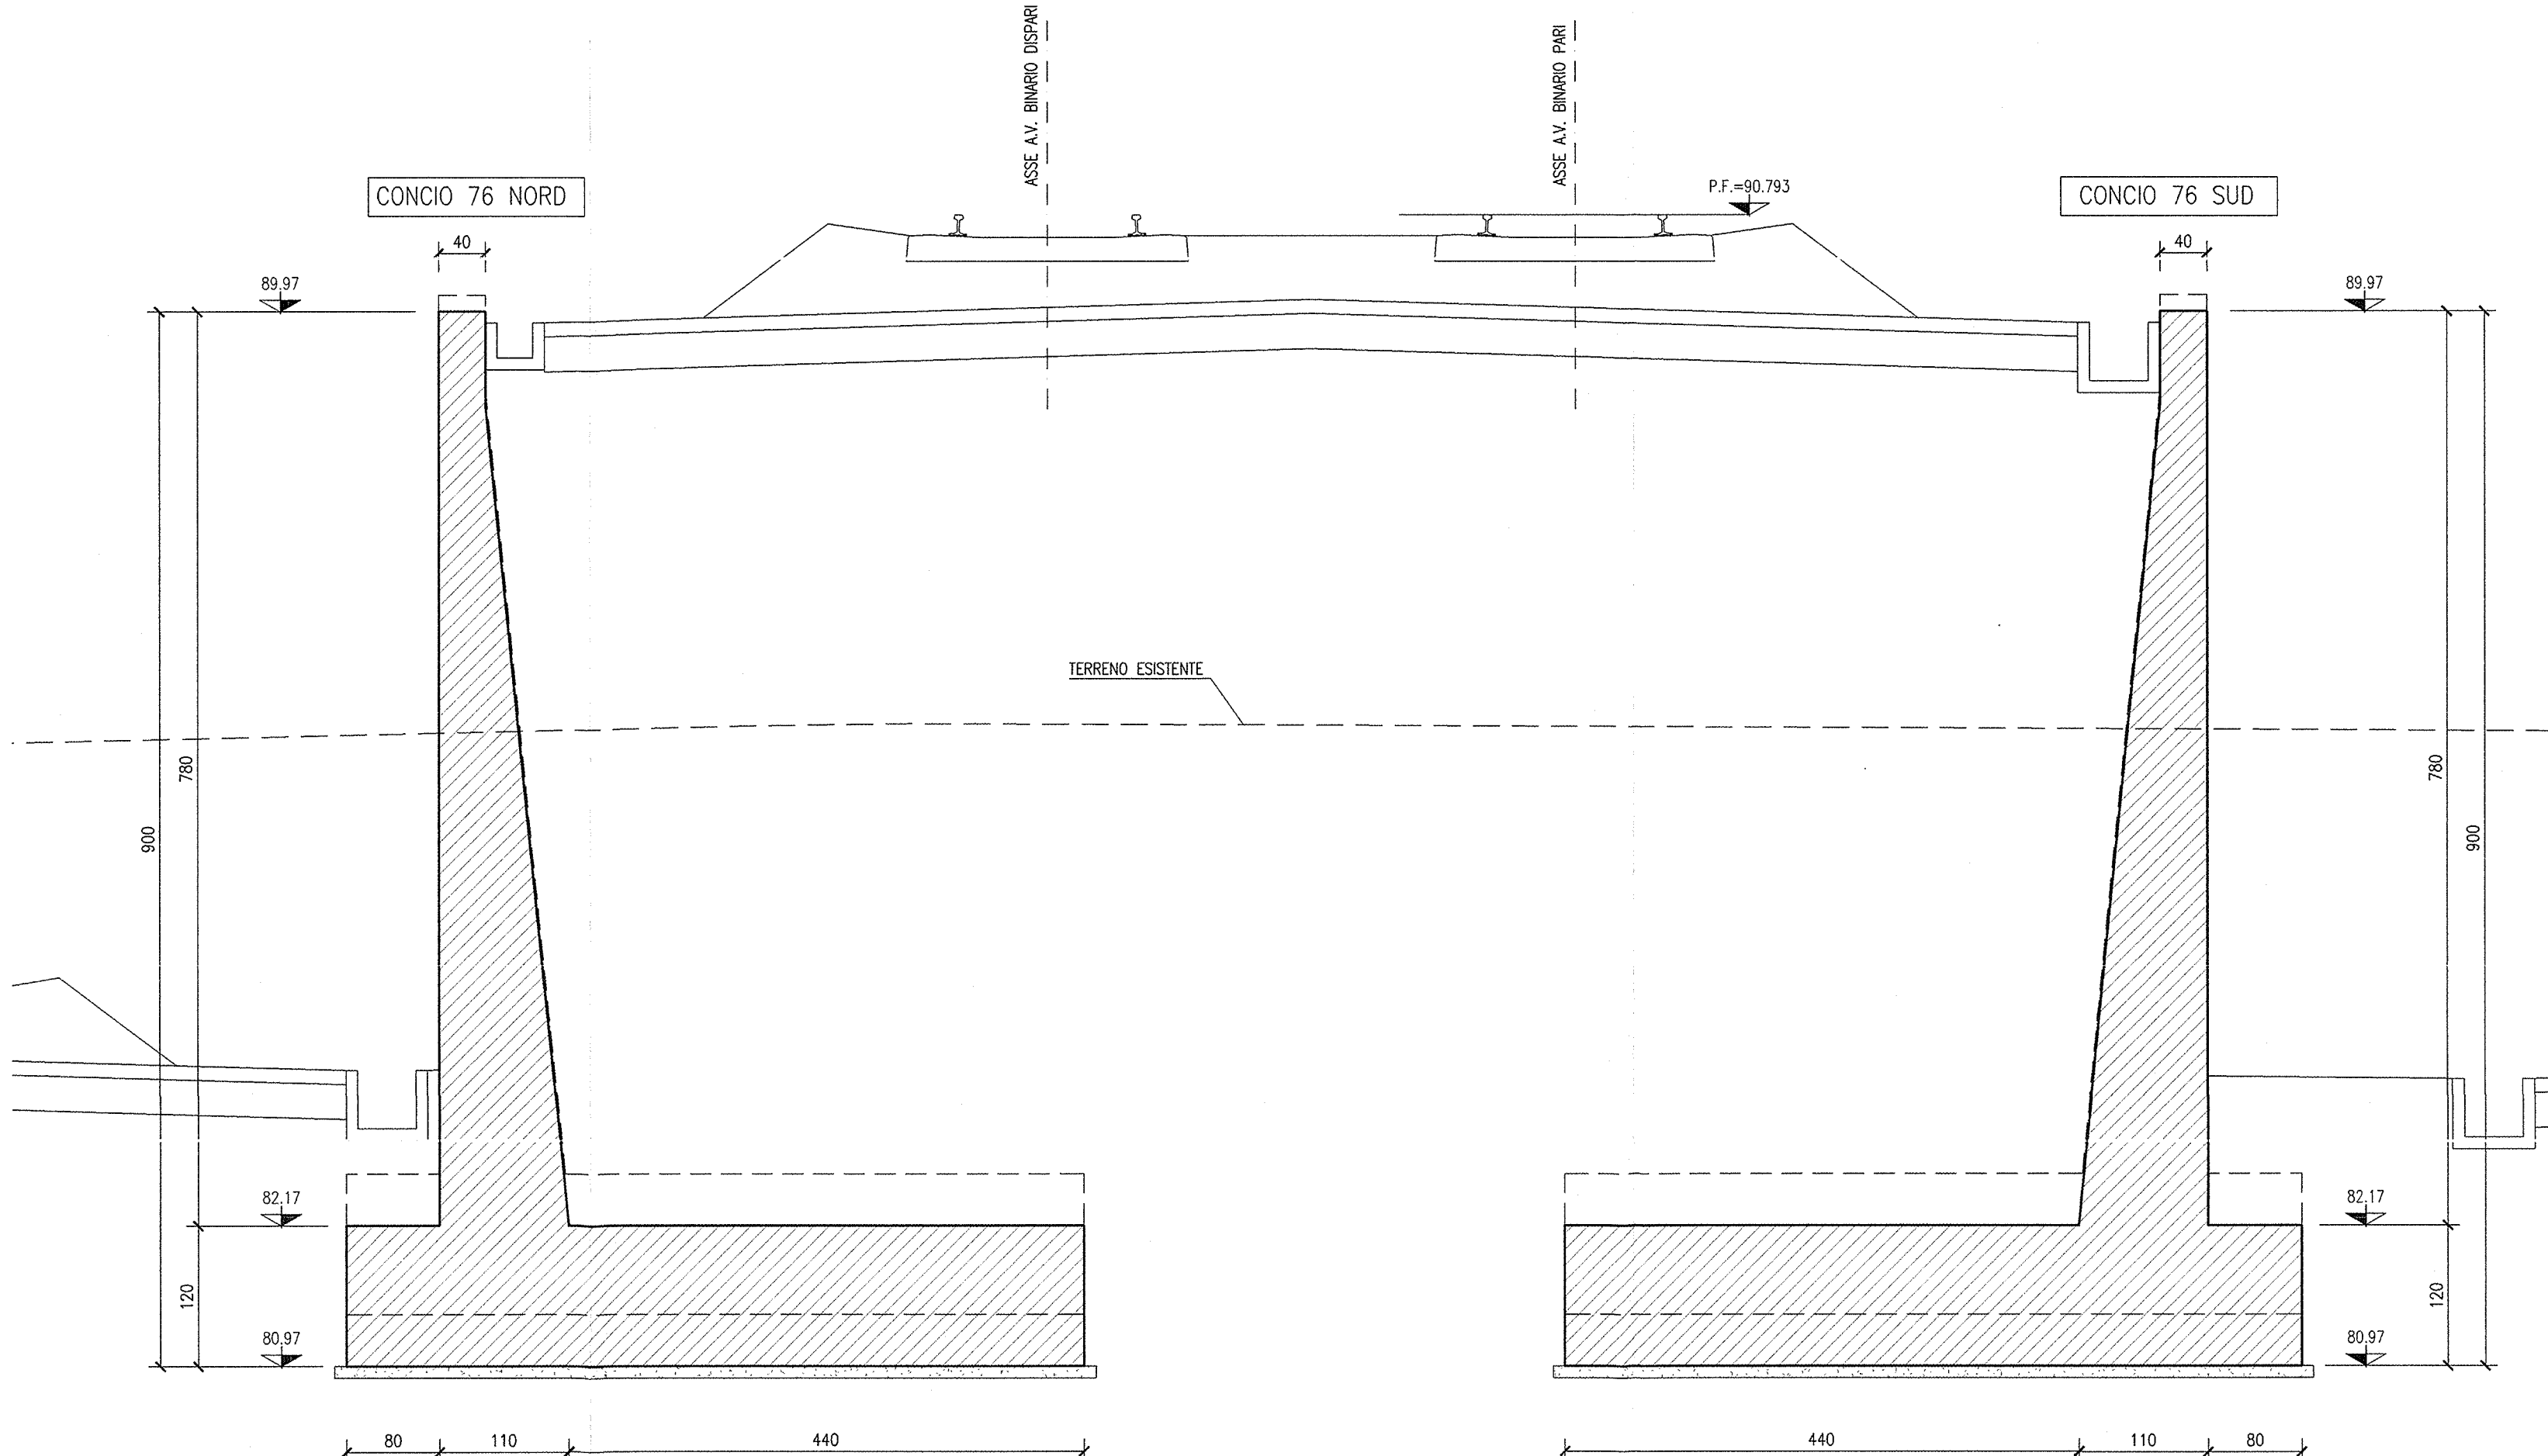

DISegni DI RIFERIMENTO

DESCRIZIONE	CODICE
RF1 - RELAZIONE ECONOMICA	INOR11EE24TRIG100001
RF1 - PROFILO SEZIONALE - Tav. 1	INOR11EE24TRIG100001
RF1 - PROFILO SEZIONALE - Tav. 2	INOR11EE24TRIG100001
RF1 - RELAZIONE TECNICA GENERALE	INOR11EE24TRIG100001
RF1 - RELAZIONE DRAVILLA	INOR11EE24TRIG100001
RF1 - PLANIMETRIA DI PROGETTO - Tav. 1	INOR11EE24TRIG100001
RF1 - PLANIMETRIA DI PROGETTO - Tav. 2	INOR11EE24TRIG100001
NOTE GENERALI

- TUTTE LE MISURE SONO ESPRESSE IN CENTIMETRI
- TUTTE LE QUOTE ALTIMETRICHE SONO ESPRESSE IN METRI s.l.m.
- TUTTI GLI ANGOLI SONO ESPRESSE IN GRADI DECIMALI
- TUTTE LE PROGRESSIVE SONO ESPRESSE IN CHILOMETRI
- TUTTE LE COORDINATE SONO ESPRESSE IN METRI
- LA QUOTA DELLA FALDA IDRICA DI PROGETTO È ASSUNTA PARI A 72,80 m

CARATTERISTICHE DEI MATERIALI

- PER LE CARATTERISTICHE DEI MATERIALI FARE RIFERIMENTO ALL'ELABORATO INOR11EE24TRIG100001

COMMITTENTE:
RFI
 RETE FERROVIARIA ITALIANA
 GRUPPO FERROVIE DELLO STATO

ALTA SOVRIGILANZA:
ITAFERR
 GRUPPO FERROVIE DELLO STATO

GENERAL CONTRACTOR:
Cepav due
 Consorzio ENI per l'Alta Velocità

INFRASTRUTTURE FERROVIARIE STRATEGICHE DEFINITE DALLA LEGGE OBIETTIVO N. 443/01

LINEA A.V./A.C. TORINO - VENEZIA Tratta MILANO - VERONA
Lotto funzionale Brescia-Verona
PROGETTO ESECUTIVO

RI61 - RILEVATO LINEA AC da Pk 148+399,891 a Pk 150+780,229
MURI DA Pk 148+843,940 A Pk 150+211,776
CARPENTERIA
SEZIONI TRASVERSALI - TAV.4

GENERAL CONTRACTOR: **Cepav due**
 Consorzio **Cepav due**
 Il Direttore del Consorzio
(Ing. Nicolò)

DIRETTORE LAVORI:
 Valla per Costruttore

SCALA: **1:50**

Data: _____

COMMESSA	LOTTO	FASE	ENTE	TIPO DOC	OPERA/DISCIPLINA	PROGR.	REV.
INOR	11	E	E2	BB	RI6102	004	A

PROGETTAZIONE

Rev.	Descrizione	Autore	Data	Intervento	Data
A	EMISSIONE	_____	2011/18	_____	2011/01
B	_____	_____	_____	_____	_____
C	_____	_____	_____	_____	_____

CIG: 751447334A

Progetto cofinanziato dalla Unione Europea

CLP: F9110200008