MURO AD "L" – CONCIO 2sud

SEZIONE A–A
scala 1 : 50

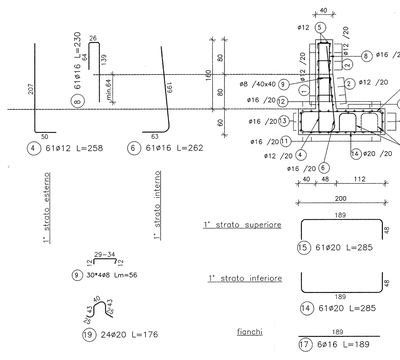

SEZIONE LONGITUDINALE
scala 1 : 50

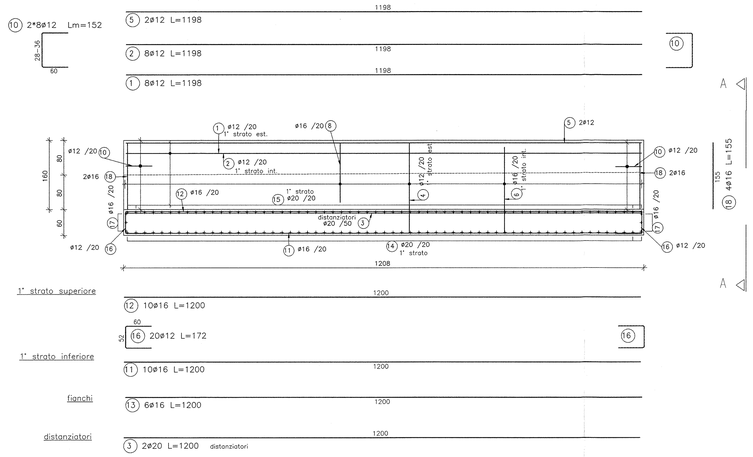

TABELLA DIAMETRI AMMISSIBILI DEI MANDRINI PER LE BARRE PIEGATE

POS. N°	DIAMETRO MINIMO DI PIEGATURA
6	17ø

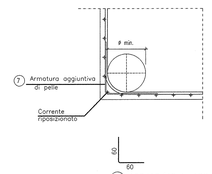

MURO AD "L" – CONCIO 3nord

SEZIONE A–A
scala 1 : 50

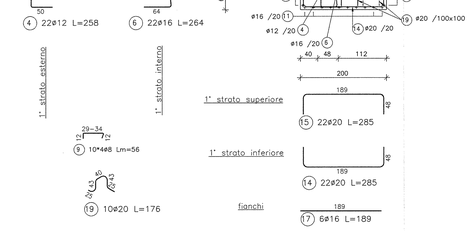

SEZIONE LONGITUDINALE
scala 1 : 50

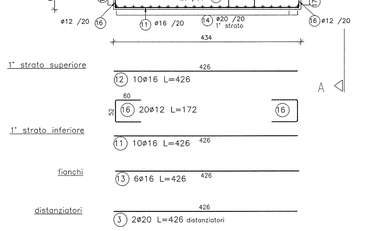

TABELLA DIAMETRI AMMISSIBILI DEI MANDRINI PER LE BARRE PIEGATE

POS. N°	DIAMETRO MINIMO DI PIEGATURA
6	17ø
	23ø

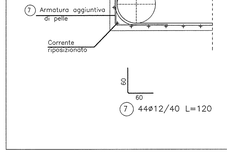

MURO AD "L" – CONCIO 3sud

SEZIONE A–A
scala 1 : 50

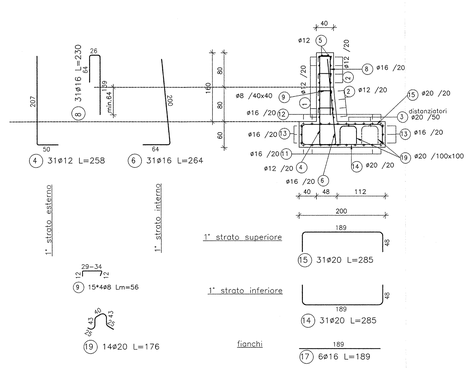

SEZIONE LONGITUDINALE
scala 1 : 50

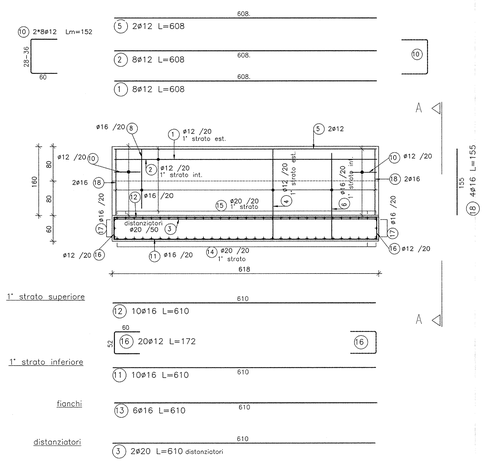

TABELLA DIAMETRI AMMISSIBILI DEI MANDRINI PER LE BARRE PIEGATE

POS. N°	DIAMETRO MINIMO DI PIEGATURA
6	17ø

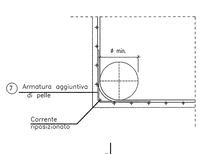

DISEGNI DI RIFERIMENTO

DESCRIZIONE	CODICE
– R61 – RELAZIONE GEOTECNICA	IN0R11EZ2RBRI6100001
– R61 – PROFILO GEOTECNICO – TAV.1	IN0R11EZ2SRI6100001
– R61 – PROFILO GEOTECNICO – TAV.2	IN0R11EZ2SRI6100002
– R61 – RELAZIONE TECNICA GENERALE	IN0R11EZ2RGRI6100001
– R61 – RELAZIONE IDRAULICA	IN0R11EZ2RIRI6104001
– R61 – PLANIMETRIA DI PROGETTO – TAV.1	IN0R11EZ2PRRI6100001
– R61 – PLANIMETRIA DI PROGETTO – TAV.2	IN0R11EZ2PRRI6100002
– R61 – PLANIMETRIA DI PROGETTO – TAV.3	IN0R11EZ2PRRI6100003
– R61 – PLANIMETRIA DI PROGETTO – TAV.4	IN0R11EZ2PRRI6100004
– R61 – PLANIMETRIA DI PROGETTO – TAV.5	IN0R11EZ2PRRI6100005
– R61 – PLANIMETRIA DI PROGETTO – TAV.6	IN0R11EZ2PRRI6100006
– R61 – PLANIMETRIA IDRAULICA DI LINEA – TAV.1	IN0R11EZ2PRRI6104001
– R61 – PLANIMETRIA IDRAULICA DI LINEA – TAV.2	IN0R11EZ2PRRI6104002
– R61 – PLANIMETRIA IDRAULICA DI LINEA – TAV.3	IN0R11EZ2PRRI6104003
– R61 – PLANIMETRIA IDRAULICA DI LINEA – TAV.4	IN0R11EZ2PRRI6104004
– R61 – PLANIMETRIA IDRAULICA DI LINEA – TAV.5	IN0R11EZ2PRRI6104005
– R61 – PLANIMETRIA IDRAULICA DI LINEA – TAV.6	IN0R11EZ2PRRI6104006
– R61 – LINEA AV/AC – PROFILO LONGITUDINALE – TAV.1	IN0R11EZ2TRRI6100001
– R61 – LINEA AV/AC – PROFILO LONGITUDINALE – TAV.2	IN0R11EZ2TRRI6100002
– R61 – LINEA AV/AC – PROFILO LONGITUDINALE – TAV.3	IN0R11EZ2TRRI6100003
– R61 – LINEA AV/AC – SEZIONI TRASVERSALI – TAV. 1	IN0R11EZ2WRRI6100001
– R61 – LINEA AV/AC – SEZIONI TRASVERSALI – TAV. 2	IN0R11EZ2WRRI6100002
– R61 – LINEA AV/AC – SEZIONI TRASVERSALI – TAV. 3	IN0R11EZ2WRRI6100003
– R61 – LINEA AV/AC – SEZIONI TRASVERSALI – TAV. 4	IN0R11EZ2WRRI6100004
– R61 – LINEA AV/AC – SEZIONI TRASVERSALI – TAV. 5	IN0R11EZ2WRRI6100005
– R61 – LINEA AV/AC – SEZIONI TRASVERSALI – TAV. 6	IN0R11EZ2WRRI6100006
– R61 – LINEA AV/AC – SEZIONI TRASVERSALI – TAV. 7	IN0R11EZ2WRRI6100007
– R61 – LINEA AV/AC – SEZIONI TRASVERSALI – TAV. 8	IN0R11EZ2WRRI6100008
– R61 – LINEA AV/AC – SEZIONI TRASVERSALI – TAV. 9	IN0R11EZ2WRRI6100009
– R61 – LINEA AV/AC – SEZIONI TRASVERSALI – TAV. 10	IN0R11EZ2WRRI6100010
– R61 – LINEA AV/AC – SEZIONI TRASVERSALI – TAV. 11	IN0R11EZ2WRRI6100011
– R61 – LINEA AV/AC – SEZIONI TRASVERSALI – TAV. 12	IN0R11EZ2WRRI6100012
– R61 – LINEA AV/AC – SEZIONI TRASVERSALI – TAV. 13	IN0R11EZ2WRRI6100013
– R61 – LINEA AV/AC – SEZIONI TRASVERSALI – TAV. 14	IN0R11EZ2WRRI6100014
– R61 – LINEA AV/AC – SEZIONI TRASVERSALI – TAV. 15	IN0R11EZ2WRRI6100015
– R61 – IN10254 – TOMBINO D1500 PK 148+475 – CARPENTERIA	IN0R11EZ2BRRI6104001
– R61 – IN10254 – TOMBINO D1500 PK 149+710 – CARPENTERIA	IN0R11EZ2BRRI6104002
– R61 – IN10255 – TOMBINO D1500 PK 148+812 – CARPENTERIA	IN0R11EZ2BRRI6104003
– R61 – IN10255 – TOMBINO D1500 PK 149+000 – CARPENTERIA	IN0R11EZ2BRRI6104004
– R61 – IN10255 – TOMBINO D1500 PK 149+250 – CARPENTERIA	IN0R11EZ2BRRI6104005
– R61 – MURI DA PK 148+843,940 A PK 150+211,776 – CARPENTERIA – PIANTA E SEZIONE LONGITUDINALE – TAV.1	IN0R11EZ2HRRI6102001
– R61 – MURI DA PK 148+843,940 A PK 150+211,776 – CARPENTERIA – PIANTA E SEZIONE LONGITUDINALE – TAV.2	IN0R11EZ2HRRI6102002
– R61 – MURI DA PK 148+843,940 A PK 150+211,776 – CARPENTERIA – PIANTA E SEZIONE LONGITUDINALE – TAV.3	IN0R11EZ2HRRI6102003
– R61 – MURI DA PK 148+843,940 A PK 150+211,776 – CARPENTERIA – PIANTA E SEZIONE LONGITUDINALE – TAV.4	IN0R11EZ2HRRI6102004
– R61 – MURI DA PK 148+843,940 A PK 150+211,776 – CARPENTERIA – PIANTA E SEZIONE LONGITUDINALE – TAV.5	IN0R11EZ2HRRI6102005
– R61 – MURI DA PK 148+843,940 A PK 150+211,776 – CARPENTERIA – PIANTA E SEZIONE LONGITUDINALE – TAV.6	IN0R11EZ2HRRI6102006
– R61 – MURI DA PK 148+843,940 A PK 150+211,776 – CARPENTERIA – PIANTA E SEZIONE LONGITUDINALE – TAV.7	IN0R11EZ2HRRI6102007
– R61 – MURI DA PK 148+843,940 A PK 150+211,776 – CARPENTERIA – PIANTA E SEZIONE LONGITUDINALE – TAV.8	IN0R11EZ2HRRI6102008
– R61 – MURI DA PK 148+843,940 A PK 150+211,776 – CARPENTERIA – PIANTA E SEZIONE LONGITUDINALE – TAV.9	IN0R11EZ2HRRI6102009
– R61 – MURI DA PK 148+843,940 A PK 150+211,776 – CARPENTERIA – PIANTA E SEZIONE LONGITUDINALE – TAV.10	IN0R11EZ2HRRI6102010
– R61 – MURI DA PK 148+843,940 A PK 150+211,776 – CARPENTERIA – PIANTA E SEZIONE LONGITUDINALE – TAV.11	IN0R11EZ2HRRI6102011
– R61 – MURI DA PK 148+843,940 A PK 150+211,776 – CARPENTERIA – PIANTA E SEZIONE LONGITUDINALE – TAV.12	IN0R11EZ2HRRI6102012
– R61 – MURI DA PK 148+843,940 A PK 150+211,776 – CARPENTERIA – PIANTA E SEZIONE LONGITUDINALE – TAV.13	IN0R11EZ2HRRI6102013
– R61 – MURI DA PK 148+843,940 A PK 150+211,776 – CARPENTERIA – PIANTA E SEZIONE LONGITUDINALE – TAV.14	IN0R11EZ2HRRI6102014
– R61 – MURI DA PK 148+843,940 A PK 150+211,776 – CARPENTERIA – PIANTA E SEZIONE LONGITUDINALE – TAV.15	IN0R11EZ2HRRI6102015
– R61 – MURI DA PK 148+843,940 A PK 150+211,776 – CARPENTERIA – PIANTA E SEZIONE LONGITUDINALE – TAV.16	IN0R11EZ2HRRI6102016
– R61 – MURI DA PK 148+843,940 A PK 150+211,776 – CARPENTERIA – PIANTA TRACCIAMENTO – TAV.1	IN0R11EZ2BRRI6102001
– R61 – MURI DA PK 148+843,940 A PK 150+211,776 – CARPENTERIA – PIANTA TRACCIAMENTO – TAV.2	IN0R11EZ2BRRI6102002
– R61 – MURI DA PK 148+843,940 A PK 150+211,776 – CARPENTERIA – PIANTA TRACCIAMENTO – TAV.3	IN0R11EZ2BRRI6102003
– R61 – MURI DA PK 148+843,940 A PK 150+211,776 – CARPENTERIA – SEZIONI TRASVERSALI – TAV.1	IN0R11EZ2BRRI6102001
– R61 – MURI DA PK 148+843,940 A PK 150+211,776 – CARPENTERIA – SEZIONI TRASVERSALI – TAV.2	IN0R11EZ2BRRI6102002
– R61 – MURI DA PK 148+843,940 A PK 150+211,776 – CARPENTERIA – SEZIONI TRASVERSALI – TAV.3	IN0R11EZ2BRRI6102003
– R61 – MURI DA PK 148+843,940 A PK 150+211,776 – CARPENTERIA – SEZIONI TRASVERSALI – TAV.4	IN0R11EZ2BRRI6102004
– R61 – MURI DA PK 148+843,940 A PK 150+211,776 – CARPENTERIA – SEZIONI TRASVERSALI – TAV.5	IN0R11EZ2BRRI6102005
– R61 – MURI DA PK 148+843,940 A PK 150+211,776 – CARPENTERIA – SEZIONI TRASVERSALI – TAV.6	IN0R11EZ2BRRI6102006
– R61 – MURI DA PK 148+843,940 A PK 150+211,776 – CARPENTERIA – SEZIONI TRASVERSALI – TAV.7	IN0R11EZ2BRRI6102007
– R61 – MURI DA PK 148+843,940 A PK 150+211,776 – CARPENTERIA – SEZIONI TRASVERSALI – TAV.8	IN0R11EZ2BRRI6102008
– R61 – IN50025–IN50026 – MURI DI SOSTEGNO DA PK 148+843,940 A PK 149+847,855 – ARMATURA – TAV.1	IN0R11EZ2BRRI6102013
– R61 – IN50025–IN50026 – MURI DI SOSTEGNO DA PK 148+843,940 A PK 149+847,855 – ARMATURA – TAV.2	IN0R11EZ2BRRI6102015
– R61 – IN50025–IN50026 – MURI DI SOSTEGNO DA PK 148+843,940 A PK 149+847,855 – ARMATURA – TAV.3	IN0R11EZ2BRRI6102016
– R61 – IN50025–IN50026 – MURI DI SOSTEGNO DA PK 148+843,940 A PK 149+847,855 – ARMATURA – TAV.4	IN0R11EZ2BRRI6102017
– R61 – IN50025–IN50026 – MURI DI SOSTEGNO DA PK 148+843,940 A PK 149+847,855 – ARMATURA – TAV.5	IN0R11EZ2BRRI6102018
– R61 – IN50025–IN50026 – MURI DI SOSTEGNO DA PK 148+843,940 A PK 149+847,855 – ARMATURA – TAV.6	IN0R11EZ2BRRI6102019
– R61 – IN50025–IN50026 – MURI DI SOSTEGNO DA PK 148+843,940 A PK 149+847,855 – ARMATURA – TAV.7	IN0R11EZ2BRRI6102020
– R61 – IN50025–IN50026 – MURI DI SOSTEGNO DA PK 148+843,940 A PK 149+847,855 – ARMATURA – TAV.8	IN0R11EZ2BRRI6102021
– R61 – IN50025–IN50026 – MURI DI SOSTEGNO DA PK 148+843,940 A PK 149+847,855 – ARMATURA – TAV.9	IN0R11EZ2BRRI6102022
– R61 – IN50025–IN50026 – MURI DI SOSTEGNO DA PK 148+843,940 A PK 149+847,855 – ARMATURA – TAV.10	IN0R11EZ2BRRI6102023
– R61 – IN50025–IN50026 – MURI DI SOSTEGNO DA PK 148+843,940 A PK 149+847,855 – ARMATURA – TAV.11	IN0R11EZ2BRRI6102024
– R61 – IN50025–IN50026 – MURI DI SOSTEGNO DA PK 148+843,940 A PK 149+847,855 – ARMATURA – TAV.12	IN0R11EZ2BRRI6102025
– R61 – IN50025–IN50026 – MURI DI SOSTEGNO DA PK 148+843,940 A PK 149+847,855 – ARMATURA – TAV.13	IN0R11EZ2BRRI6102026
– R61 – IN50025–IN50026 – MURI DI SOSTEGNO DA PK 148+843,940 A PK 149+847,855 – ARMATURA – TAV.14	IN0R11EZ2BRRI6102027
– R61 – IN50025–IN50026 – MURI DI SOSTEGNO DA PK 148+843,940 A PK 149+847,855 – ARMATURA – TAV.15	IN0R11EZ2BRRI6102028
– R61 – IN50025–IN50026 – MURI DI SOSTEGNO DA PK 148+843,940 A PK 149+847,855 – ARMATURA – TAV.16	IN0R11EZ2BRRI6102029
– R61 – IN50025–IN50026 – MURI DI SOSTEGNO DA PK 148+843,940 A PK 149+847,855 – ARMATURA – TAV.17	IN0R11EZ2BRRI6102030
– R61 – IN50025–IN50026 – MURI DI SOSTEGNO DA PK 148+843,940 A PK 149+847,855 – ARMATURA – TAV.18	IN0R11EZ2BRRI6102031
– R61 – IN50003 – MURI AD U DA PK 149+847,855 A PK 150+211,776 – ARMATURA – TAV.1	IN0R11EZ2BRRI6102032
– R61 – IN50003 – MURI AD U DA PK 149+847,855 A PK 150+211,776 – ARMATURA – TAV.2	IN0R11EZ2BRRI6102033
– R61 – IN50003 – MURI AD U DA PK 149+847,855 A PK 150+211,776 – ARMATURA – TAV.3	IN0R11EZ2BRRI6102034
– R61 – IN50003 – MURI AD U DA PK 149+847,855 A PK 150+211,776 – ARMATURA – TAV.4	IN0R11EZ2BRRI6102035
– R61 – IN50003 – MURI AD U DA PK 149+847,855 A PK 150+211,776 – ARMATURA – TAV.5	IN0R11EZ2BRRI6102036
– R61 – IN50003 – MURI AD U DA PK 149+847,855 A PK 150+211,776 – ARMATURA – TAV.6	IN0R11EZ2BRRI6102037
– R61 – IN50003 – MURI AD U DA PK 149+847,855 A PK 150+211,776 – ARMATURA – TAV.7	IN0R11EZ2BRRI6102038
– R61 – IN50003 – MURI AD U DA PK 149+847,855 A PK 150+211,776 – ARMATURA – TAV.8	IN0R11EZ2BRRI6102039
– R61 – IN50003 – MURI AD U DA PK 149+847,855 A PK 150+211,776 – ARMATURA – TAV.9	IN0R11EZ2BRRI6102040
– R61 – IN50003 – MURI AD U DA PK 149+847,855 A PK 150+211,776 – ARMATURA – TAV.10	IN0R11EZ2BRRI6102041
– R61 – IN50003 – MURI AD U DA PK 149+847,855 A PK 150+211,776 – ARMATURA – TAV.11	IN0R11EZ2BRRI6102042
– R61 – MURI DI SOSTEGNO E AD U – SEZIONI TIPO – TAV.1	IN0R11EZ2BRRI6102043
– R61 – MURI DI SOSTEGNO E AD U – SEZIONI TIPO – TAV.2	IN0R11EZ2BRRI6102044
– R61 – MURI DI SOSTEGNO E AD U – SEZIONI TIPO – TAV.3	IN0R11EZ2BRRI6102045
– R61 – IN50025–IN50026 – MURI DI SOSTEGNO DA PK 148+843,940 A PK 149+847,855 – RELAZIONE DI CALCOLO	IN0R11EZ2CLRI6102001
– R61 – IN50003 – MURI AD U DA PK 149+847,855 A PK 150+211,776 – RELAZIONE DI CALCOLO	IN0R11EZ2CLRI6102002
– R61 – MURI DA PK 148+843,940 A PK 150+211,776 – PARTICOLARI COSTRUTTIVI	IN0R11EZ2ZZRI6102003
– R61 – TABELLA MATERIALI	IN0R11EZ2ZZRI6100001

NOTE GENERALI

– TUTTE LE MISURE SONO ESPRESSE IN CENTIMETRI

– TUTTI GLI ANGOLI SONO ESPRESSI IN GRADI DECIMALI

– DOVE NON SPECIFICATO, SI PRESCRIVONO I SEGUENTI DIAMETRI MINIMI DI PIEGATURA:

ø BARRA	DIAMETRO MINIMO DI PIEGATURA
>16mm	7ø
≤16mm	4ø

– LE DIMENSIONI INDICATE PER LA SAGOMA DELLE ARMATURE SONO RIFERITE ALL'ASSE DELLA BARRA

– LE MISURE DEI SINGOLI TRATTI DI BARRA VANNO INTESE SECONDO LA SEGUENTE TABELLA:

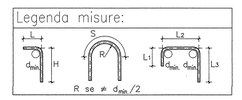

COMMITTENTE:

RFI RETE FERROVIARIA ITALIANA
GRUPPO FERROVIE DELLO STATO

ALTA SORVEGLIANZA:

ITALFERR
GRUPPO FERROVIE DELLO STATO

GENERAL CONTRACTOR:

Cepav due
Consorzio ENI per l' Alta Velocità

INFRASTRUTTURE FERROVIARIE STRATEGICHE DEFINITE DALLA LEGGE OBIETTIVO N. 443/01

LINEA A.V. /A.C. TORINO - VENEZIA Tratta MILANO - VERONA
Lotto funzionale Brescia-Verona
PROGETTO ESECUTIVO

RI61 - RILEVATO LINEA AC da Pk 148+399,891 a Pk 150+780,229

IN50025-IN50026 - MURI DI SOSTEGNO DA PK 148+843,940 A PK 149+847,855

ARMATURA

TAV.2

GENERAL CONTRACTOR	DIRETTORE LAVORI	SCALA:
Consorzio Cepav due — Consorzio Cepav due Il Direttore del Consorzio (Ing. T. Tornatore)	Validò per Costruzione	1:50
Data:	Data:	

COMMESSA	LOTTO	FASE	ENTE	TIPO DOC.	OPERA/DISCIPLINA	PROGR.	REV.
INOR	11	E	E2	BB	RI6102	014	A

PROGETTAZIONE

Rev.	Descrizione	Redatto	Data	Verificato	Data	Validato	Data
A	EMISSIONE	Fiorelli	20/11/18	Aiello	20/11/18	T. Tornatore	23/11/18
B							
C							

CIG. 751447334A

File: IN0R11EE2BBRI6102014A_01.dwg

Progetto cofinanziato dalla Unione Europea

CUP: F81H91000000008

Scala di plot: 1: