

MURI AD "L" - CONCI 25sud - 26sud - 27sud

SEZIONE LONGITUDINALE
scala 1 : 50

SEZIONE A-A
scala 1 : 50

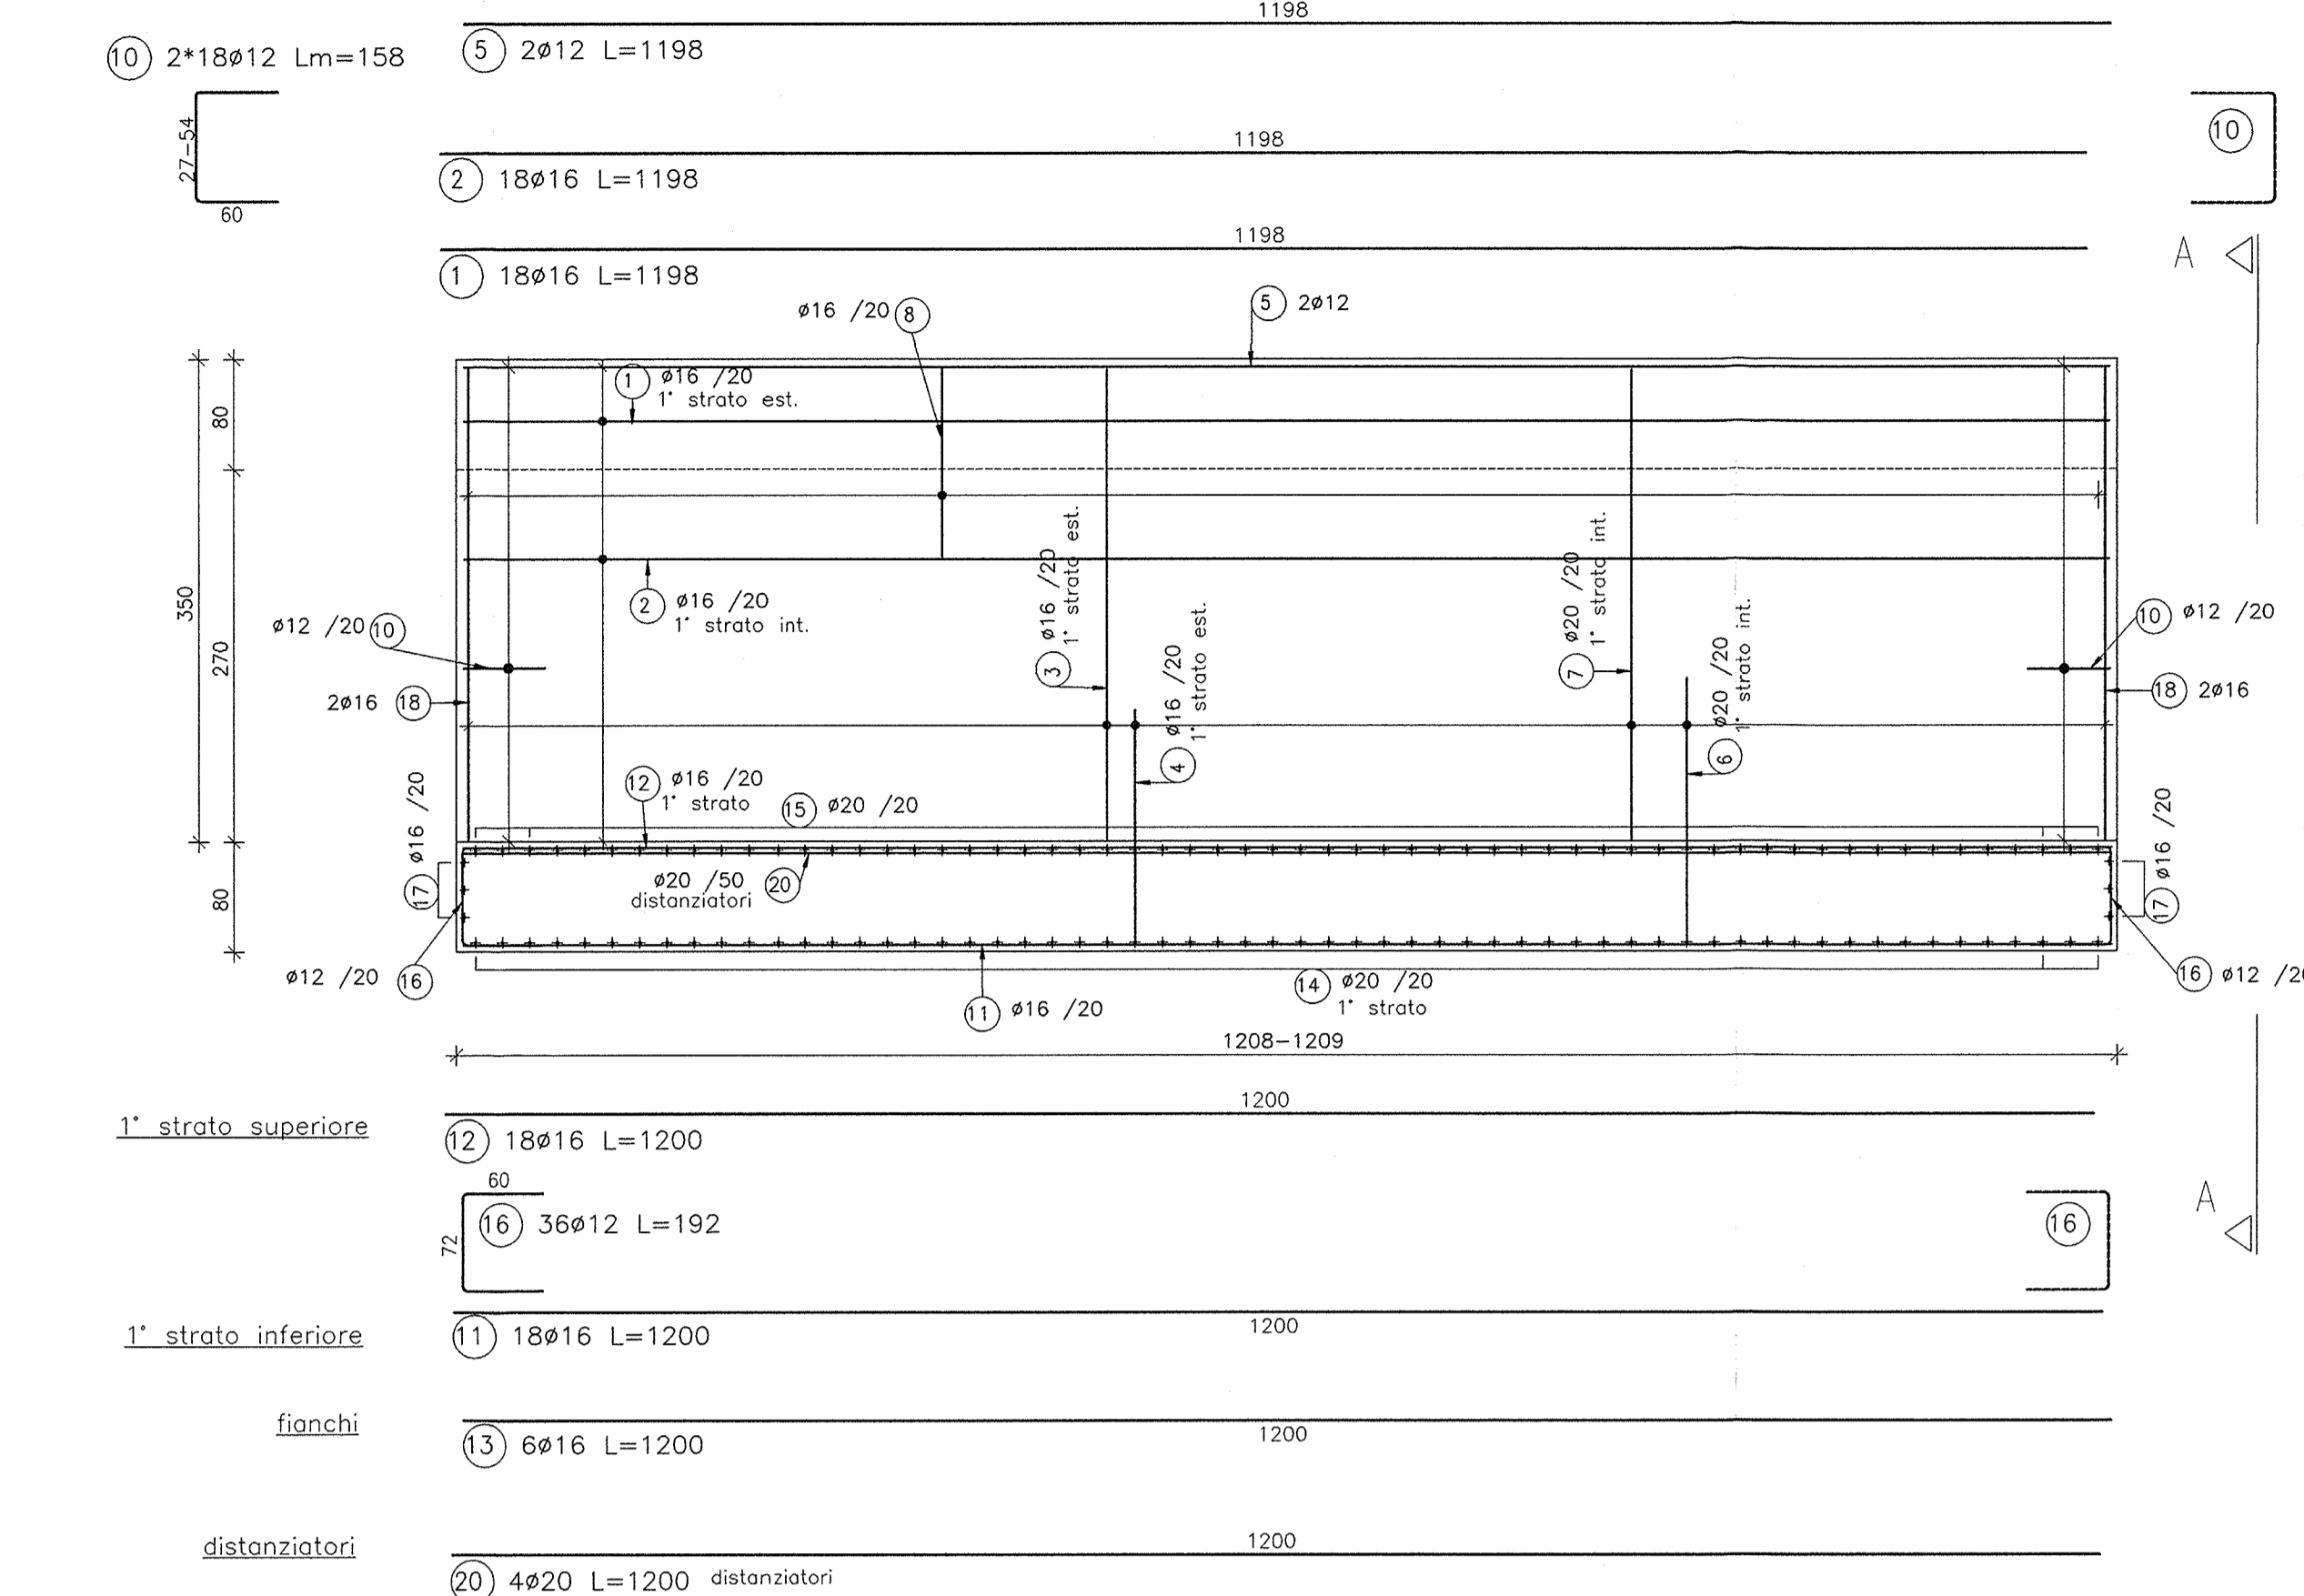
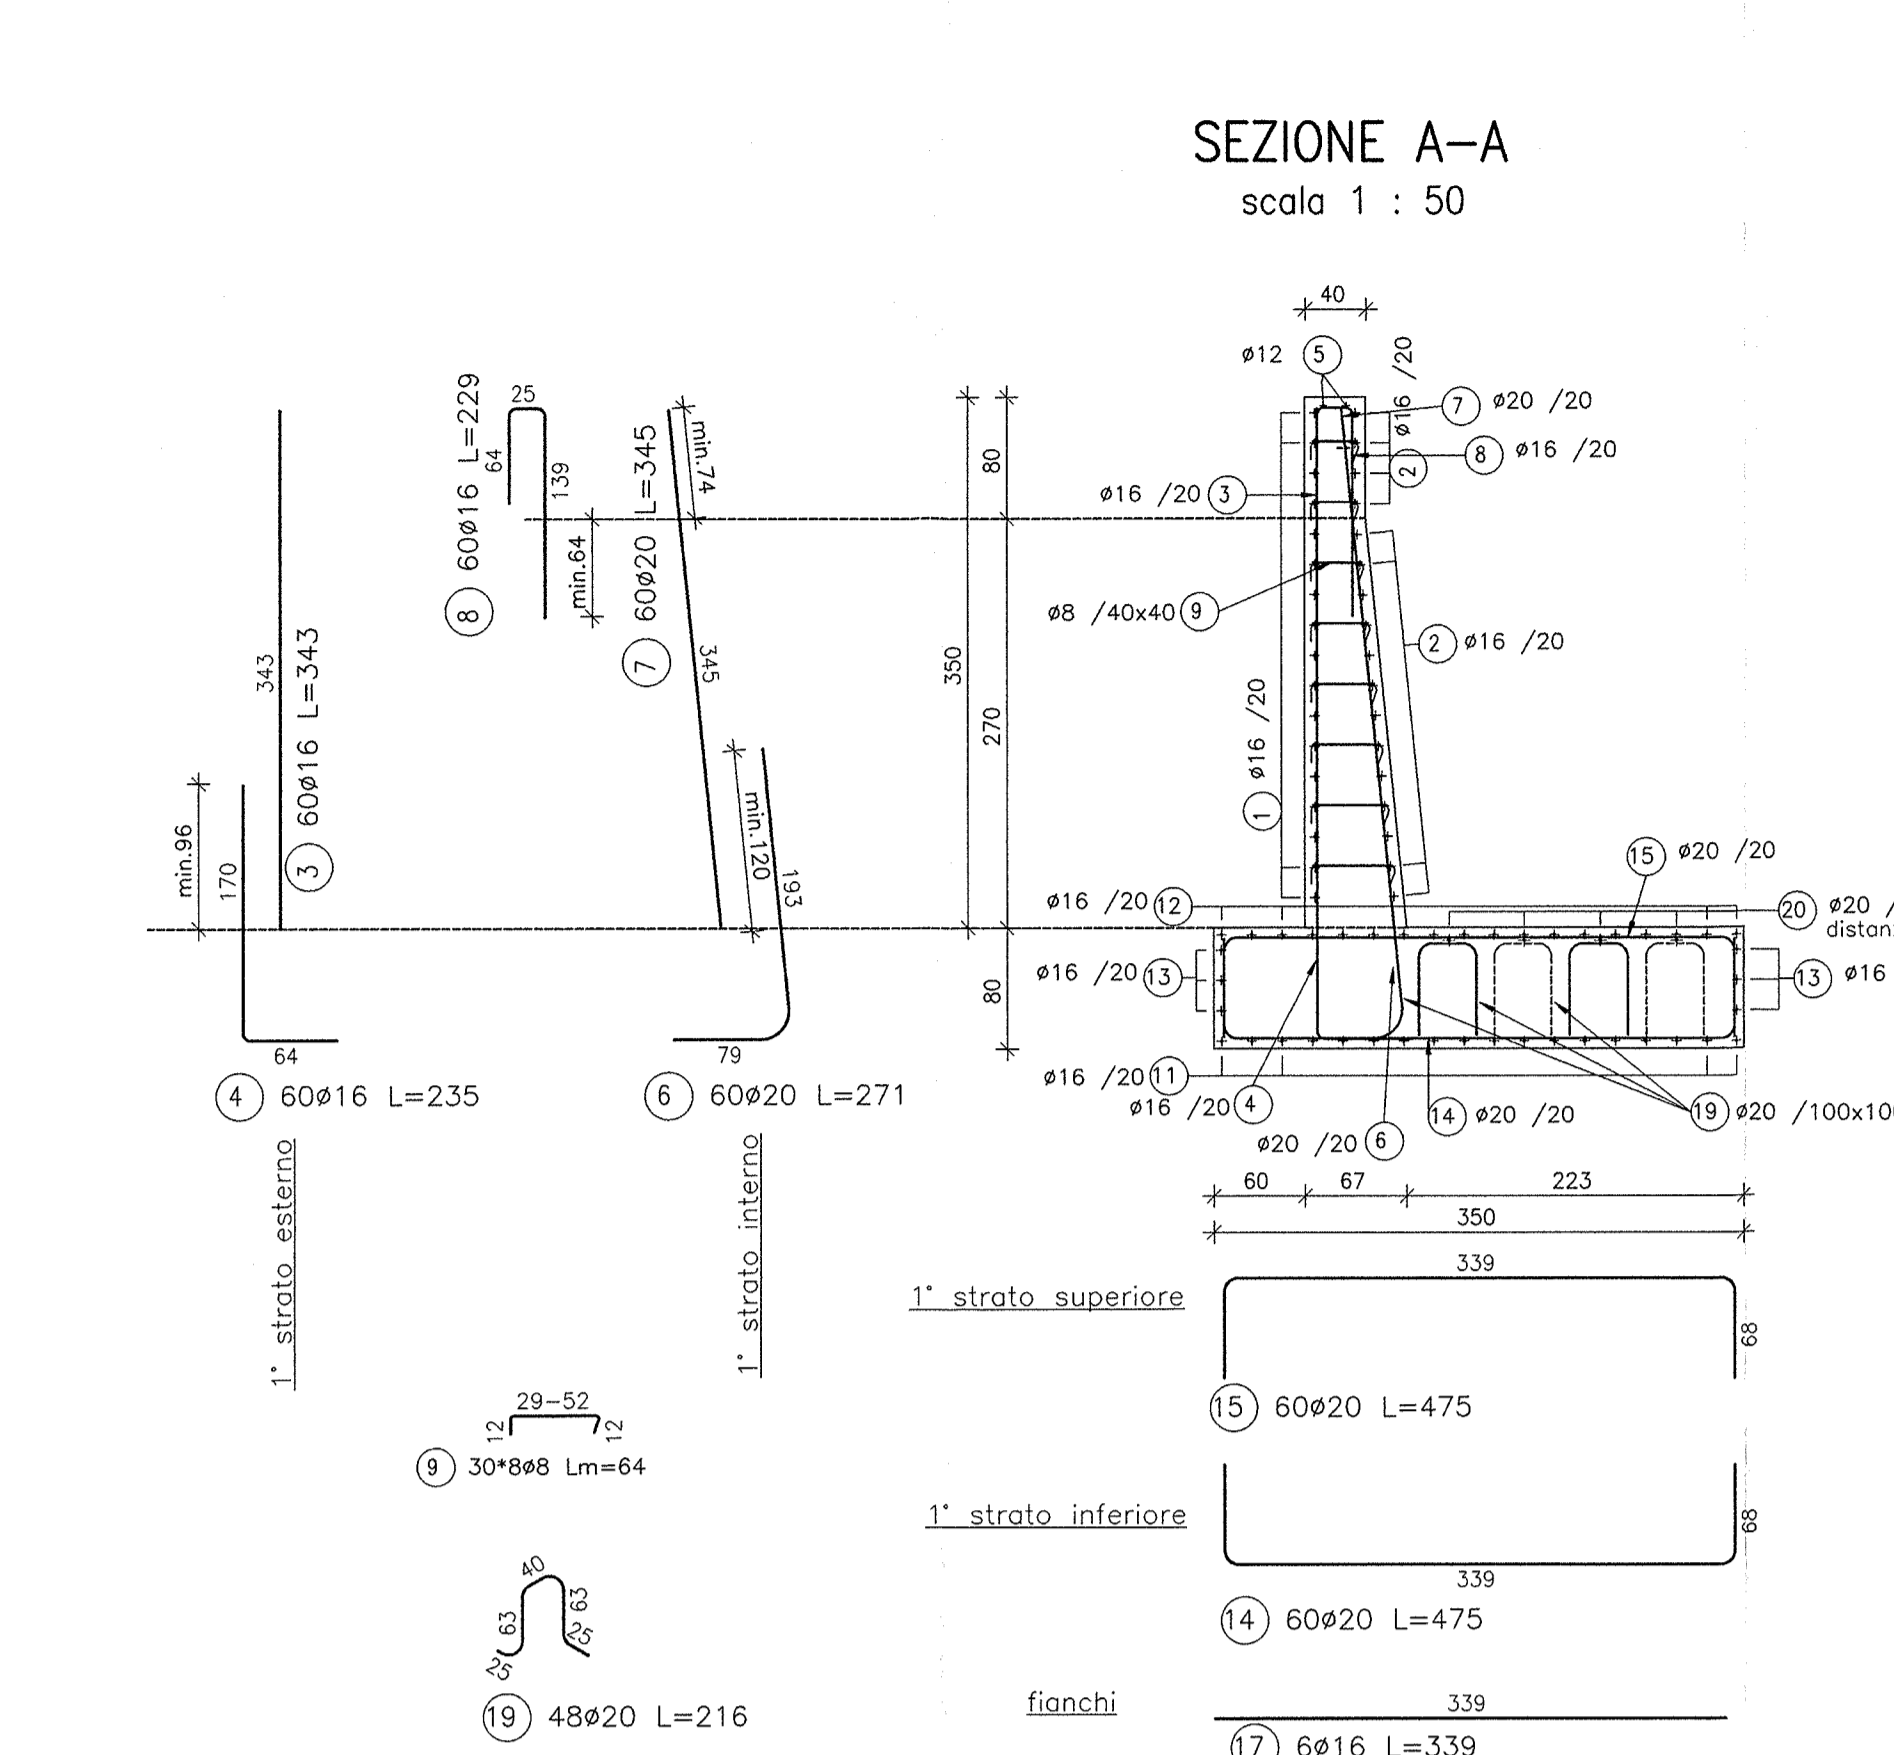


TABELLA DIAMETRI AMMISSIBILI DEI MANDRINI PER LE BARRE PIEGATE

POS. N°	DIAMETRO MINIMO DI PIEGATURA
1	180

MURI AD "L" - CONCI 28sud - 29sud - 30sud

SEZIONE LONGITUDINALE
scala 1 : 50

SEZIONE A-A
scala 1 : 50

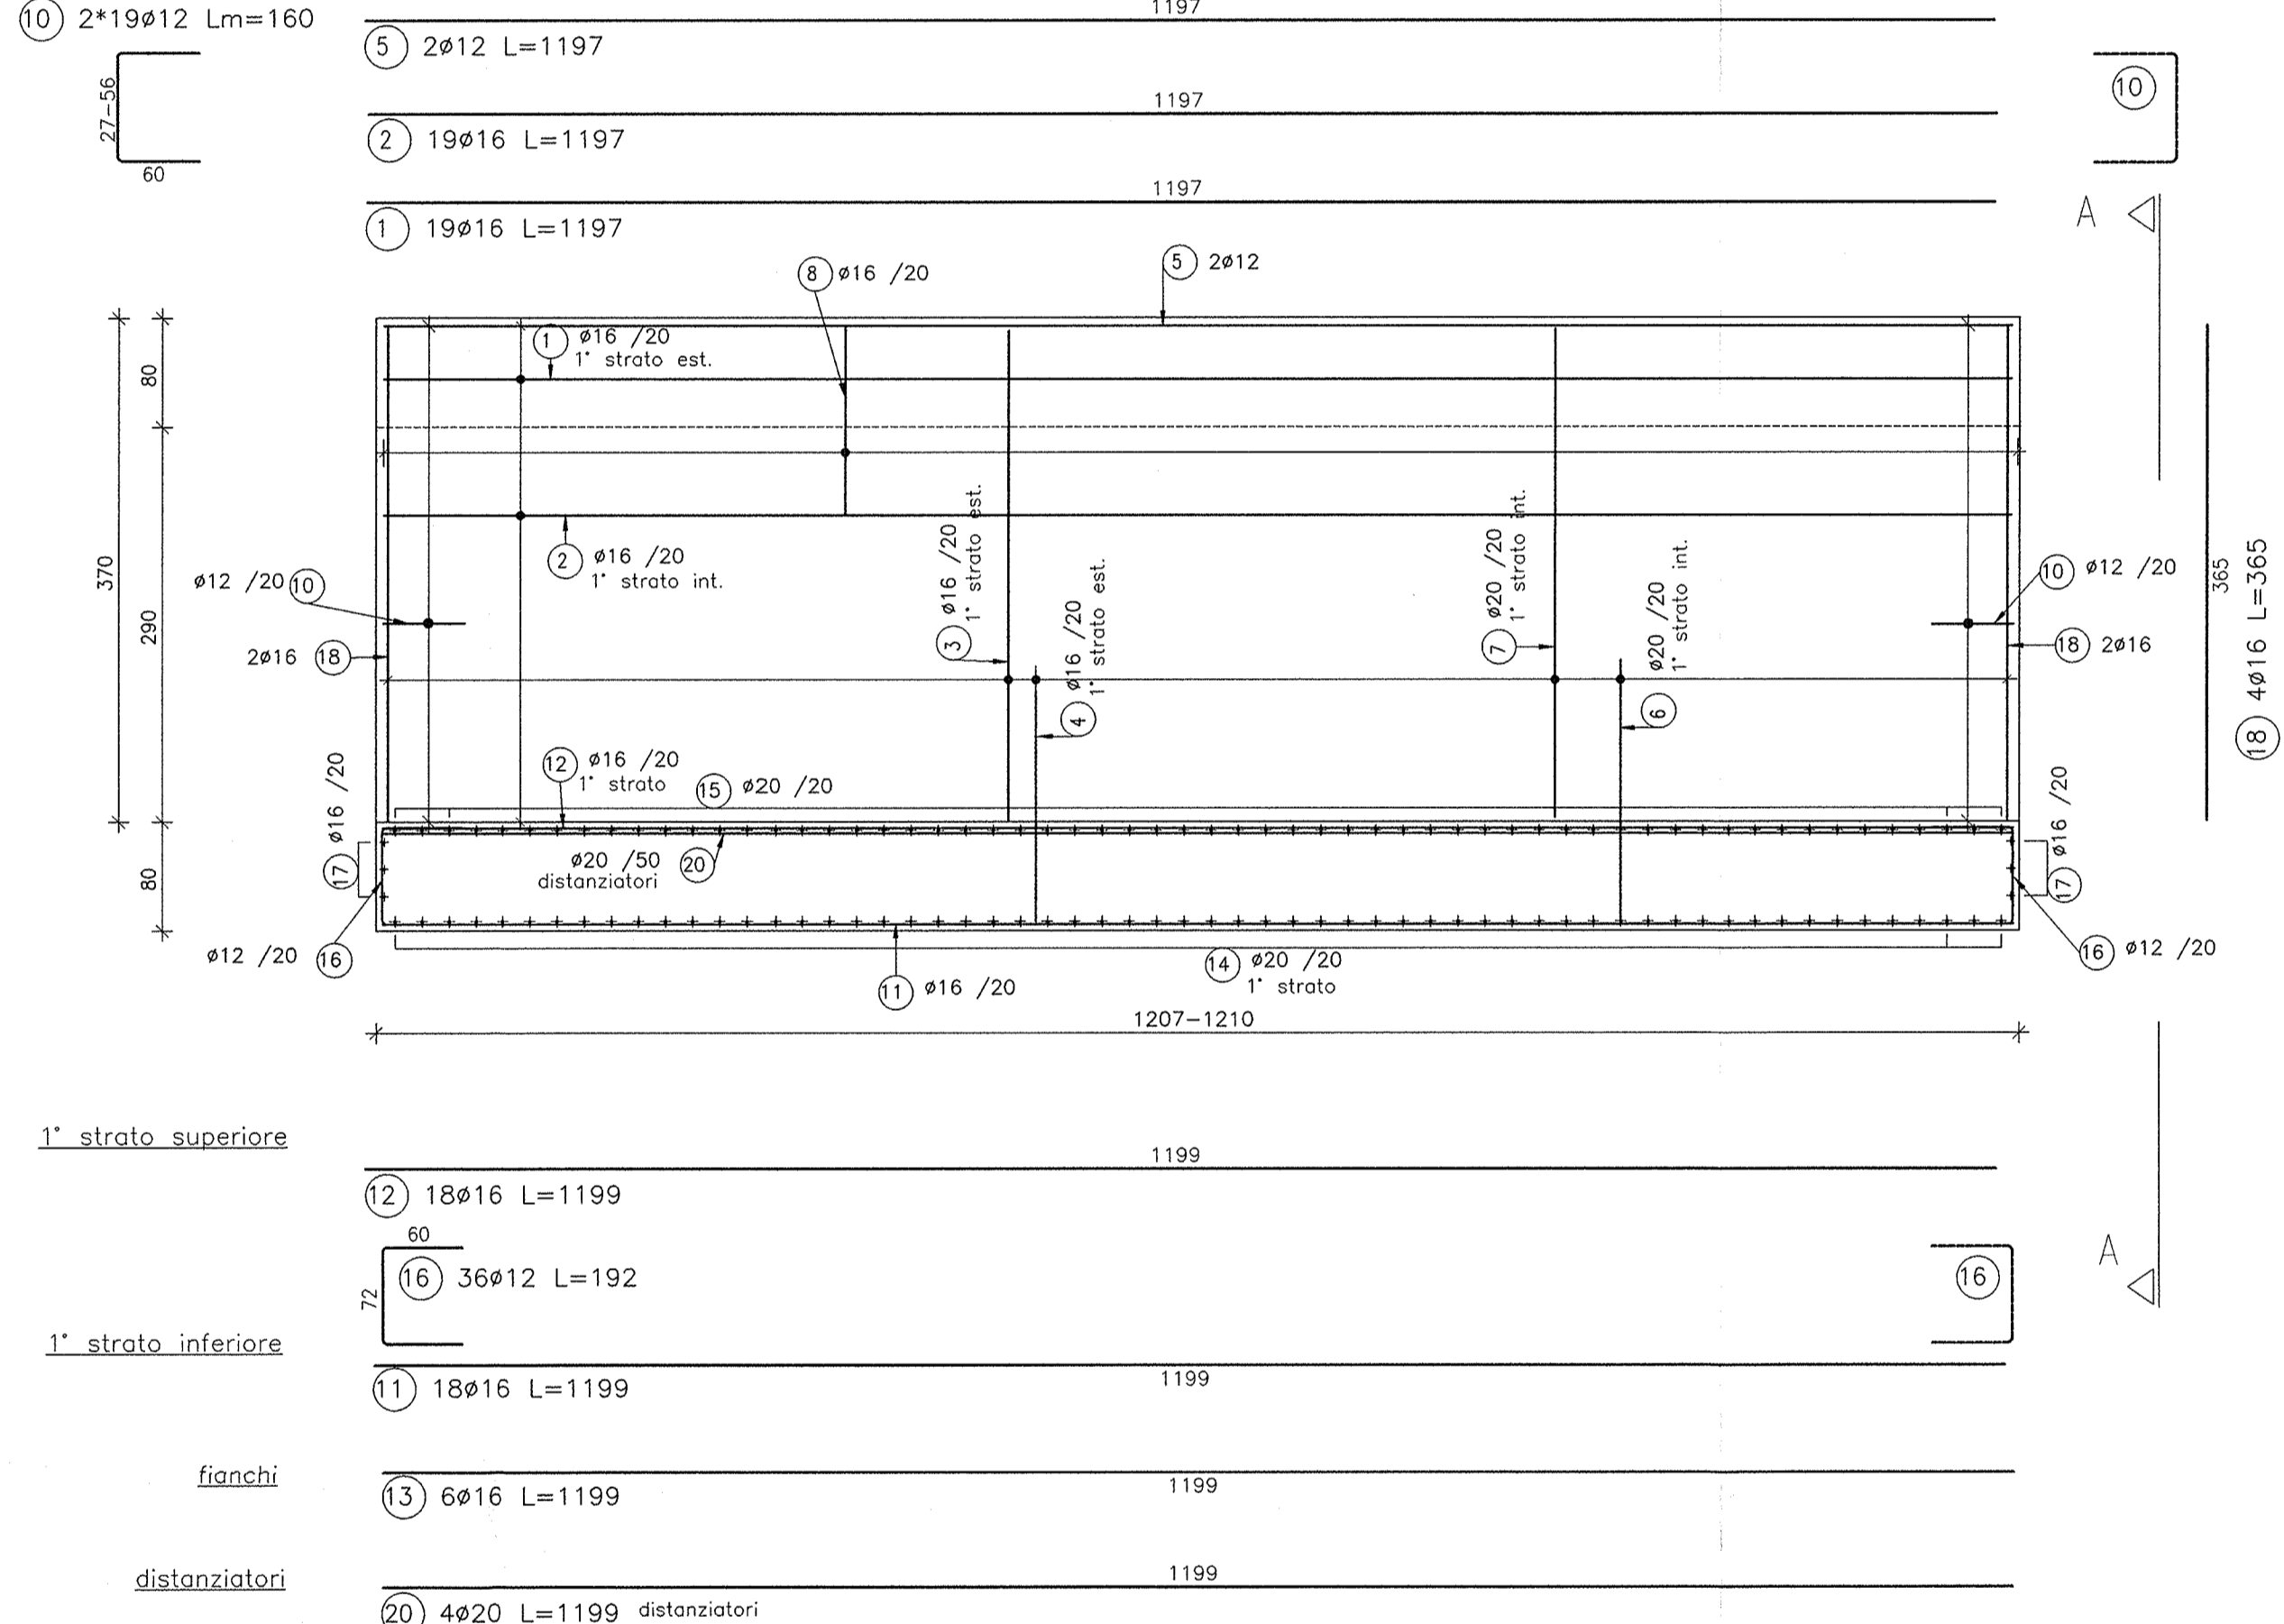
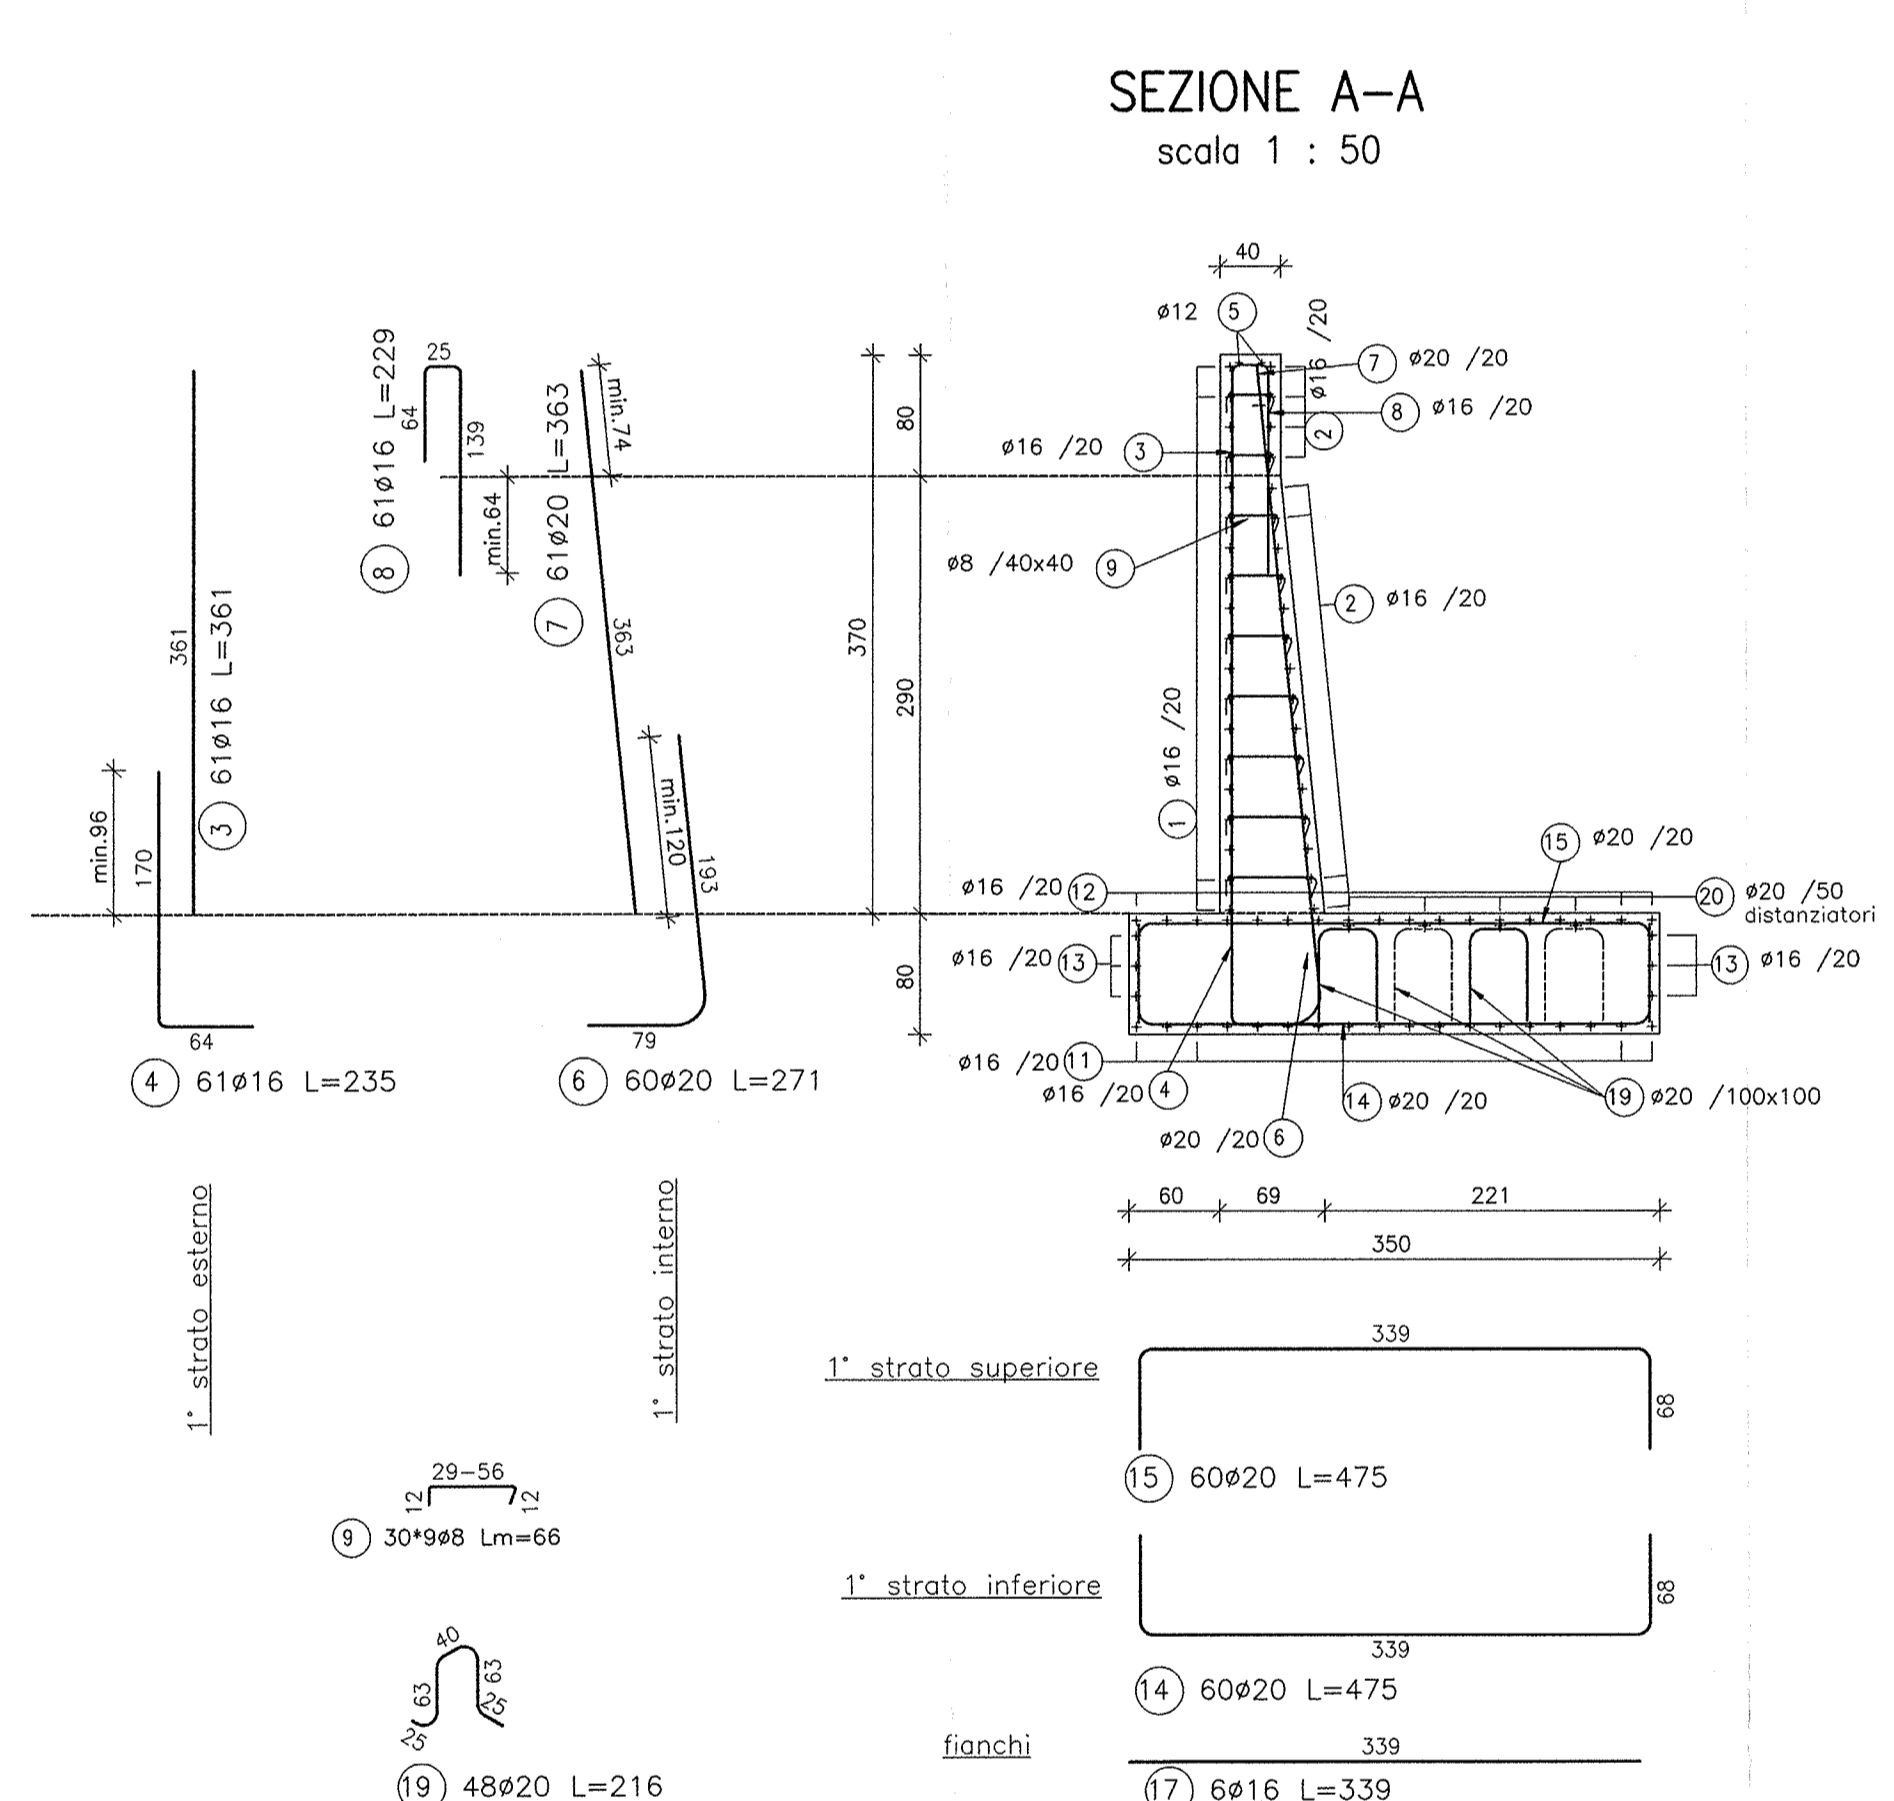


TABELLA DIAMETRI AMMISSIBILI DEI MANDRINI PER LE BARRE PIEGATE

POS. N°	DIAMETRO MINIMO DI PIEGATURA
1	180

MURI AD "L" - CONCI 31sud - 32sud - 33sud

SEZIONE LONGITUDINALE
scala 1 : 50

SEZIONE A-A
scala 1 : 50

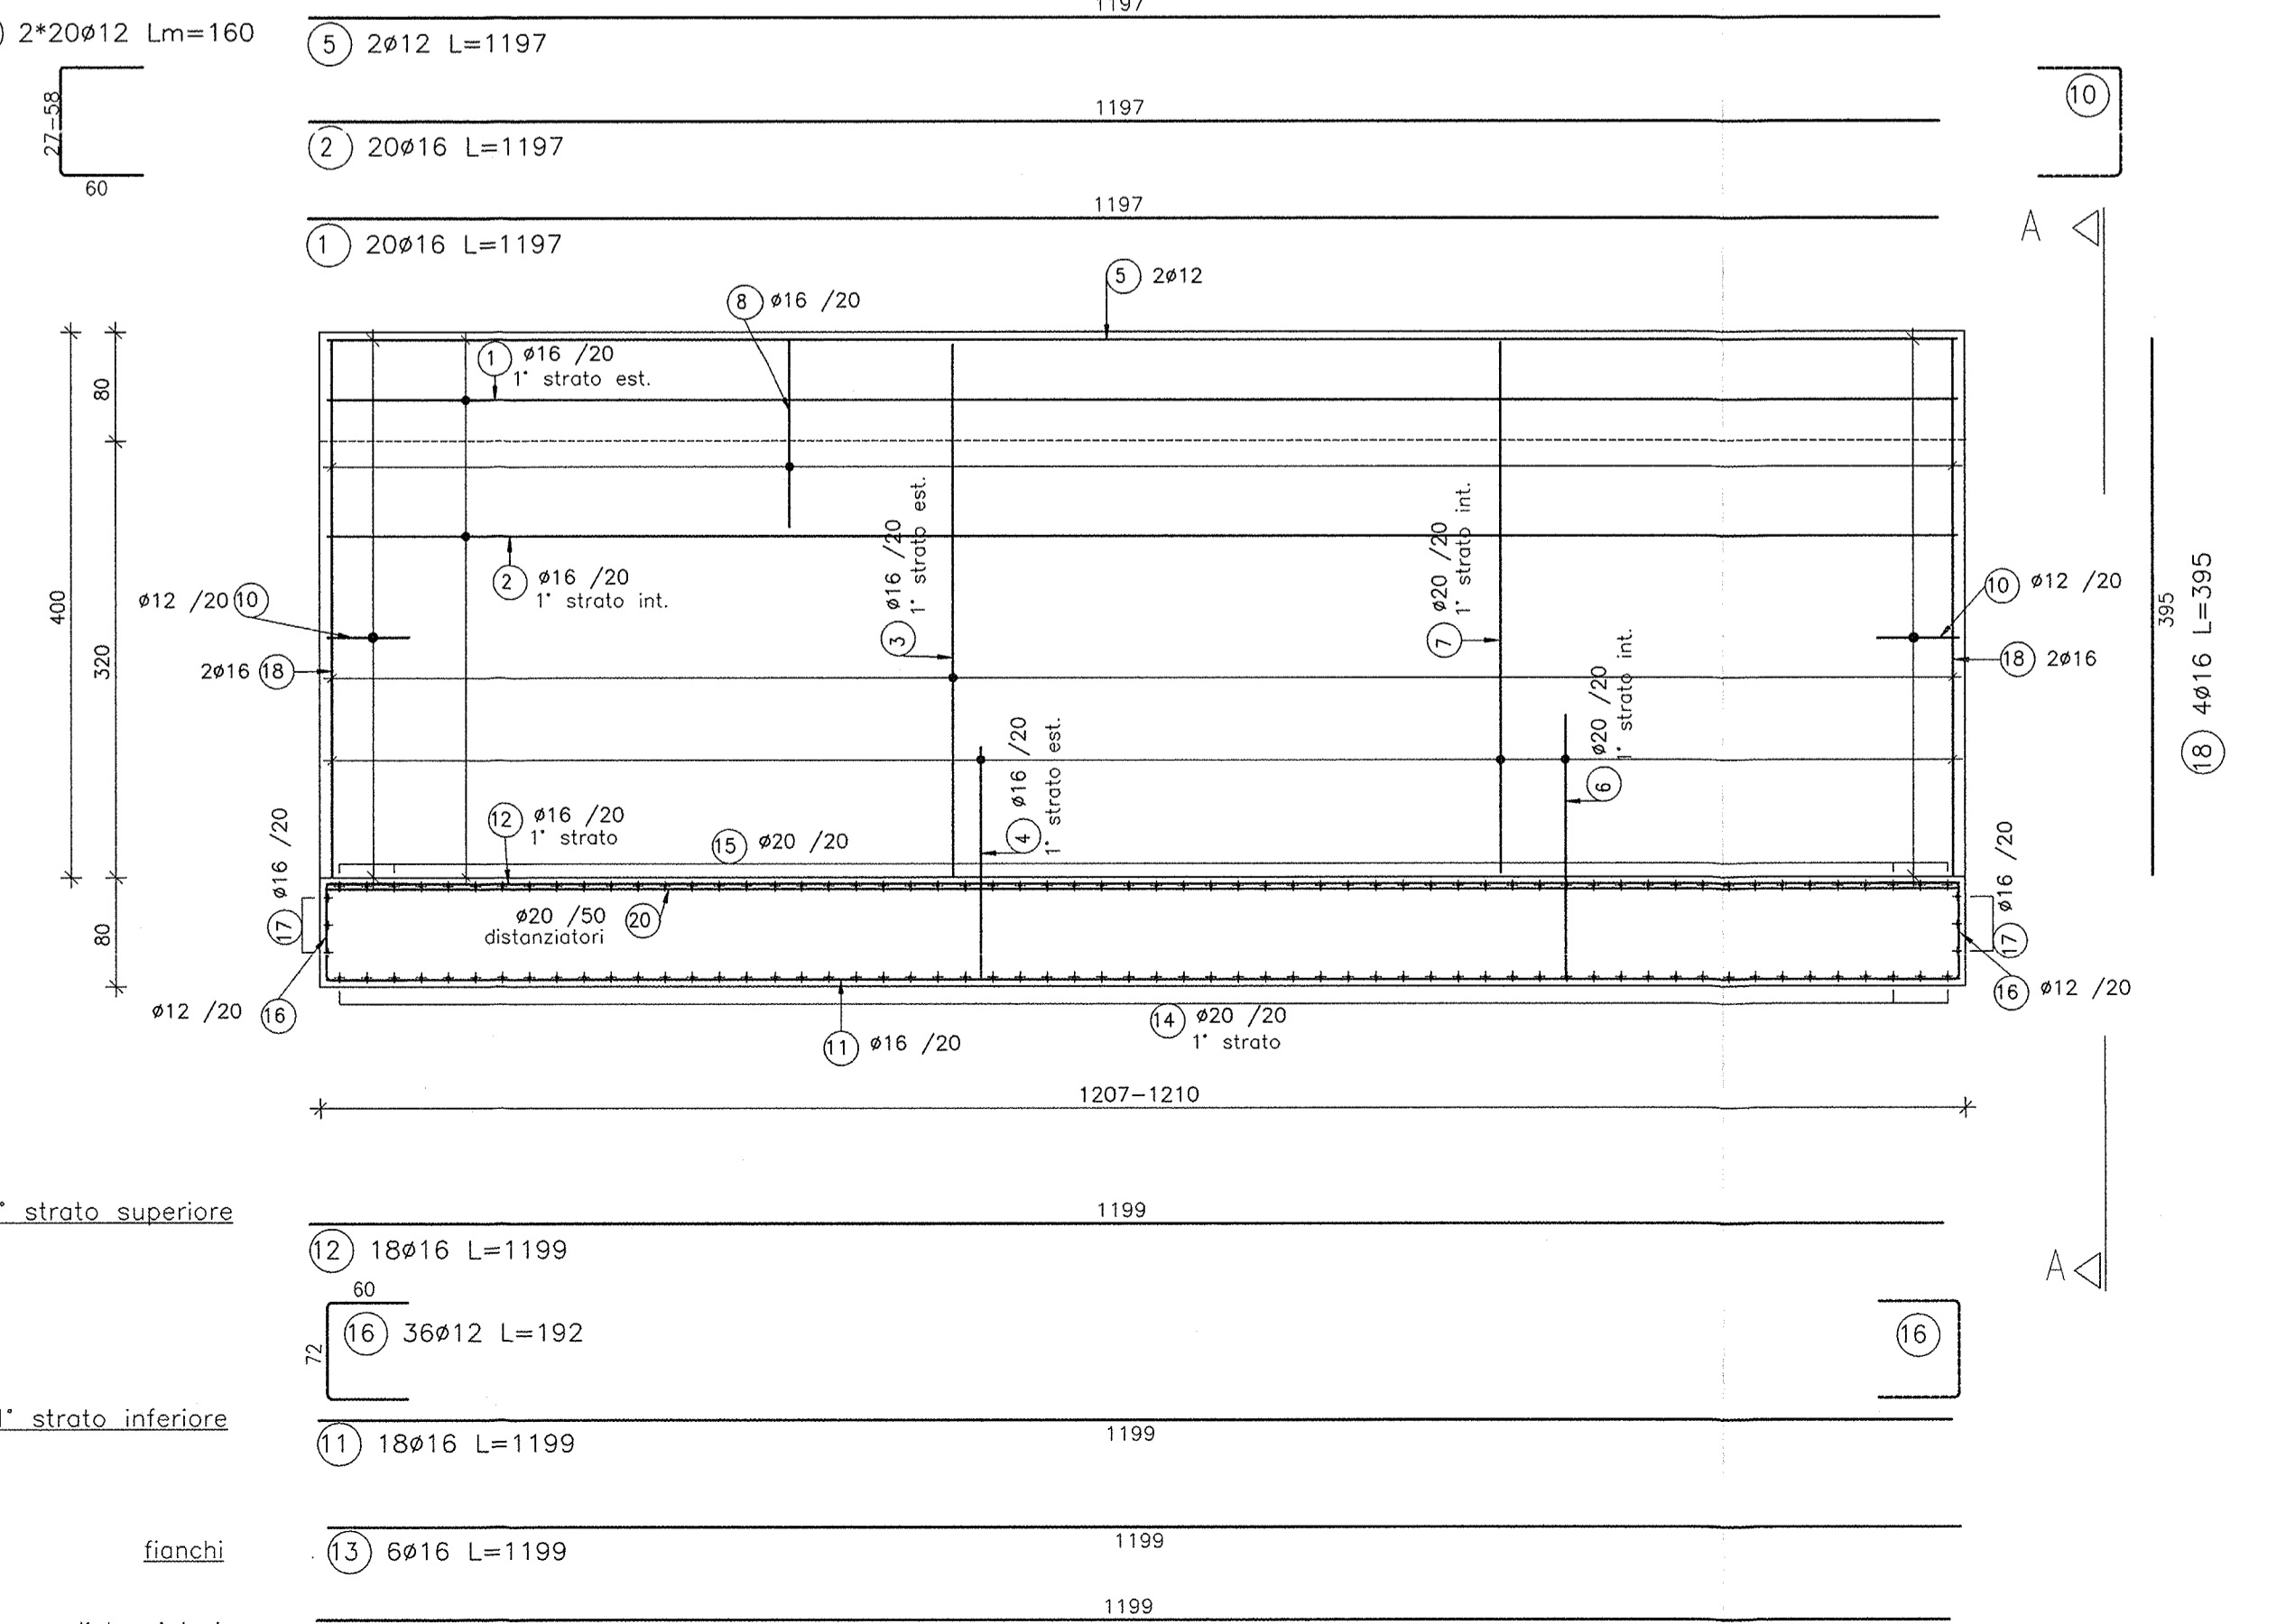
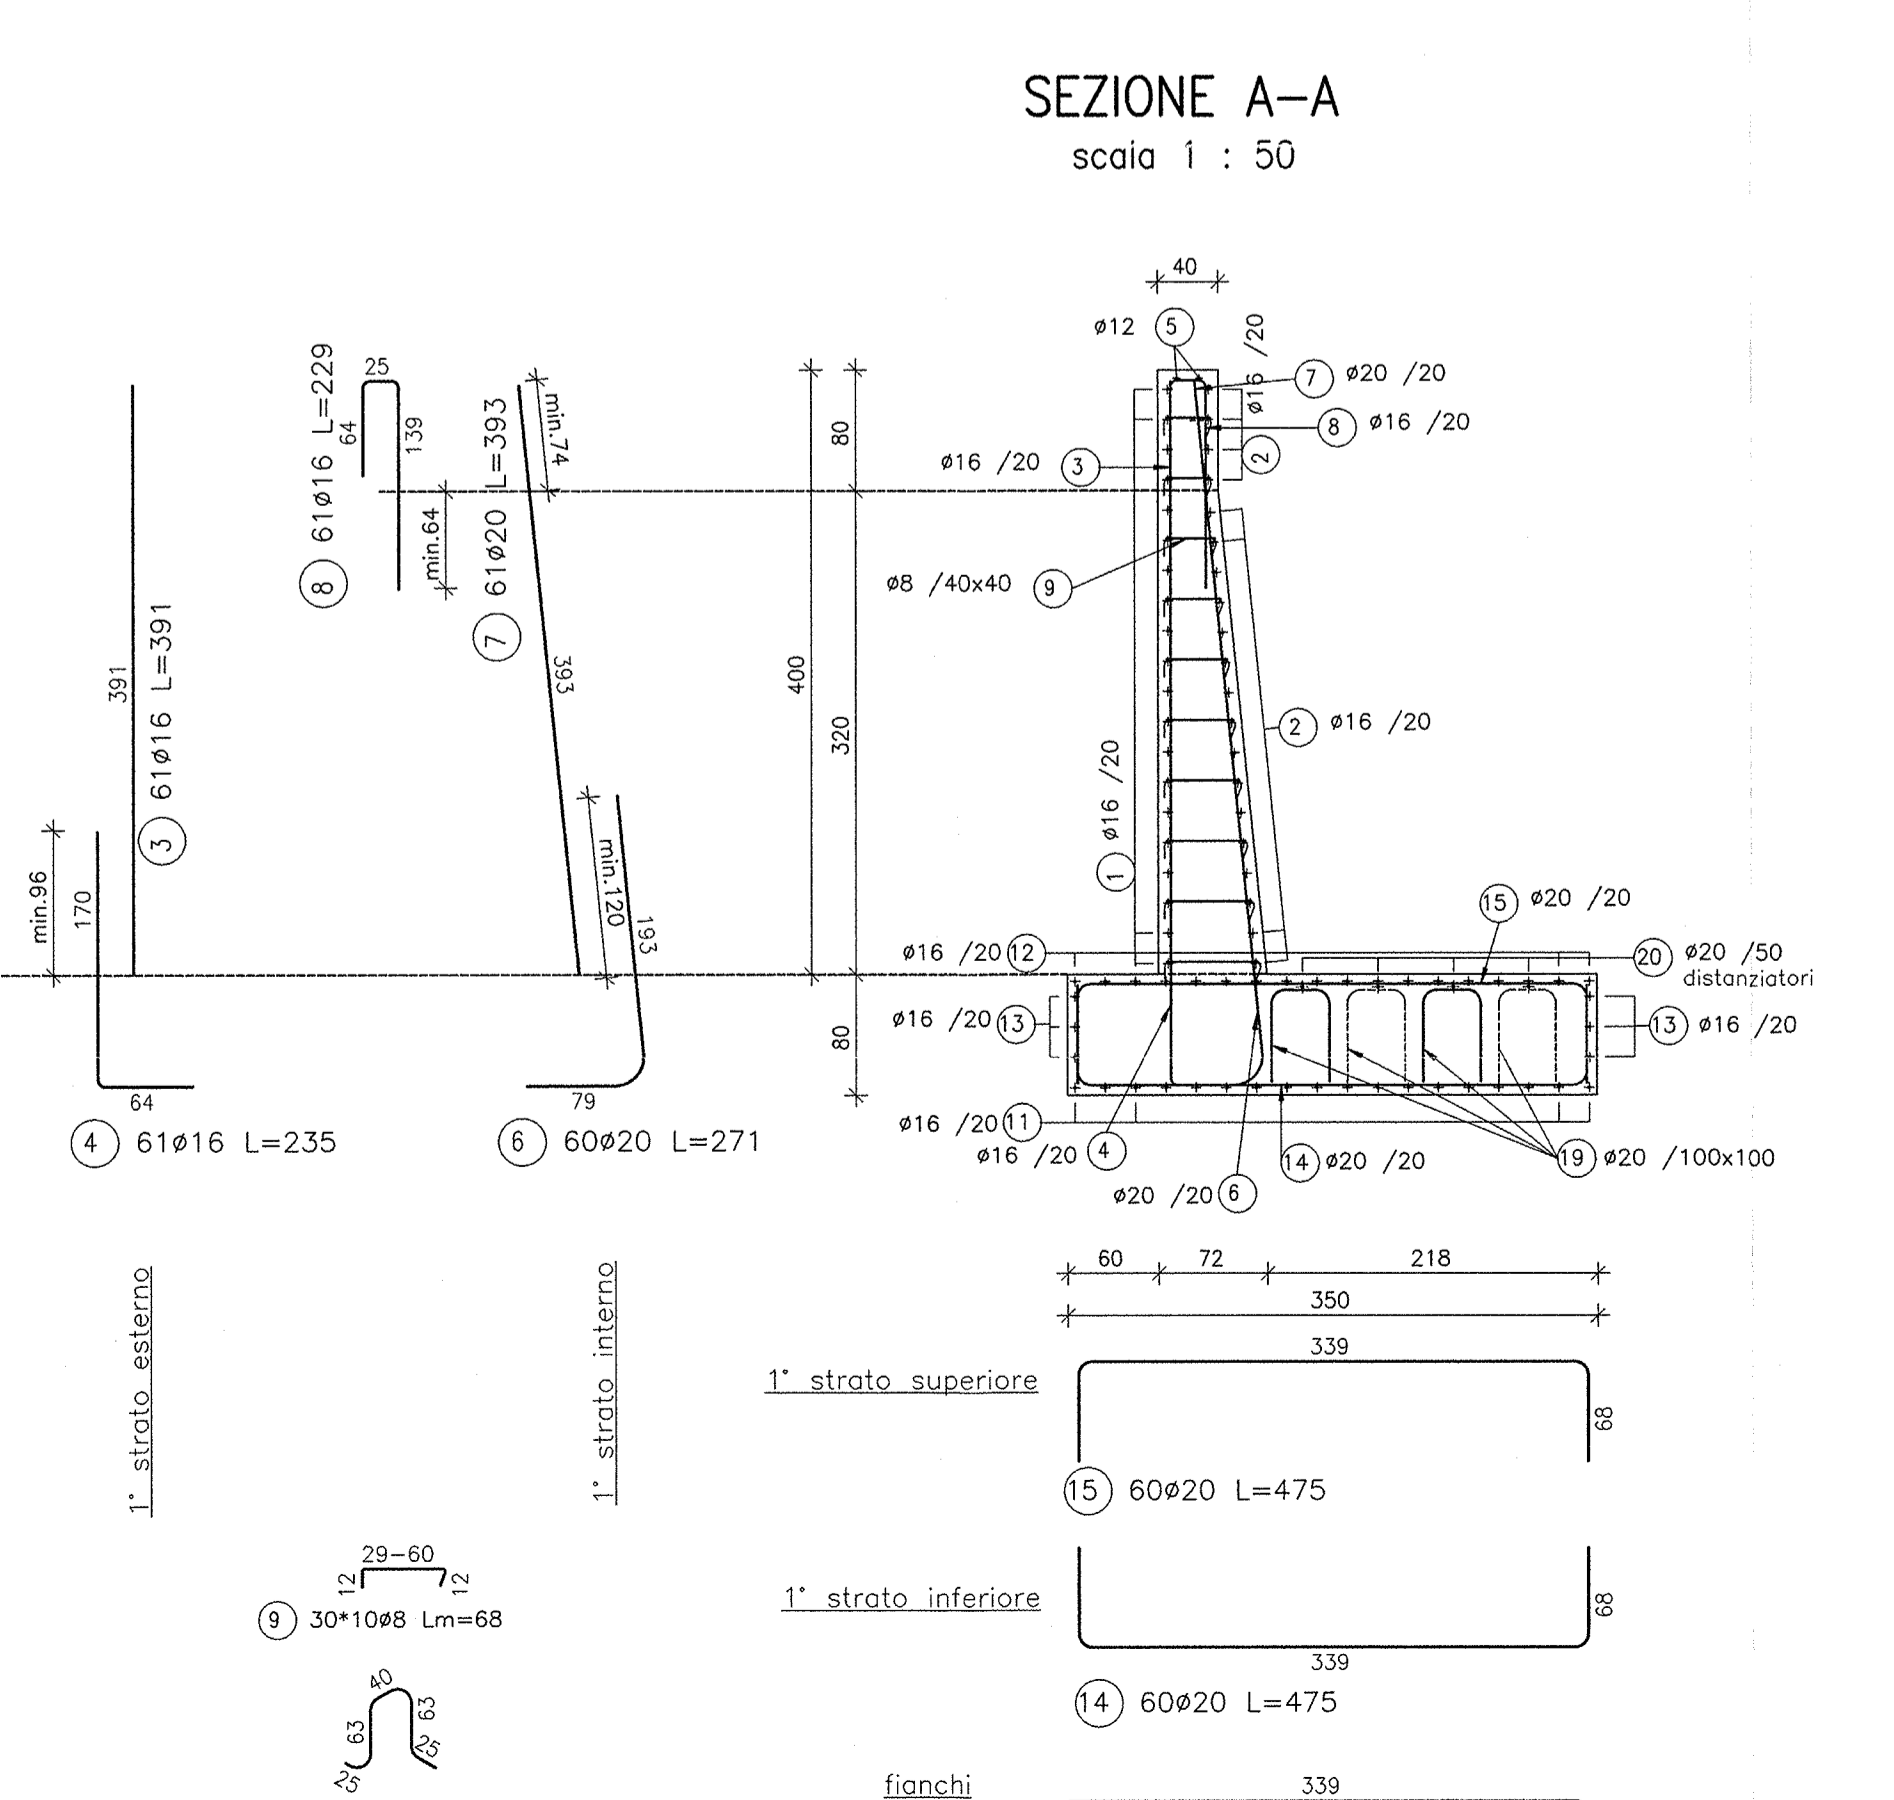


TABELLA DIAMETRI AMMISSIBILI DEI MANDRINI PER LE BARRE PIEGATE


POS. N°	DIAMETRO MINIMO DI PIEGATURA
1	180

DESEGNI DI RIFERIMENTO

DESCRIZIONE	CODICE
- RELAZIONE GENERALE	NR11EE28BR10001
- RELAZIONE GENERALE	NR11EE28BR10002
NOTE GENERALI

- TUTTE LE MISURE SONO ESPRESSE IN CENTIMETRI
 - TUTTI GLI ANGOLI SONO ESPRESSE IN GRADI DECIMALI
 - DOVE NON SPECIFICATO, SI PRESCRIVONO I SEGUENTI DIAMETRI MINIMI DI PIEGATURA:
- | Ø BARRA | DIAMETRO MINIMO DI PIEGATURA |
|---------|------------------------------|
| >16mm | 7Ø |
| ≤16mm | 4Ø |

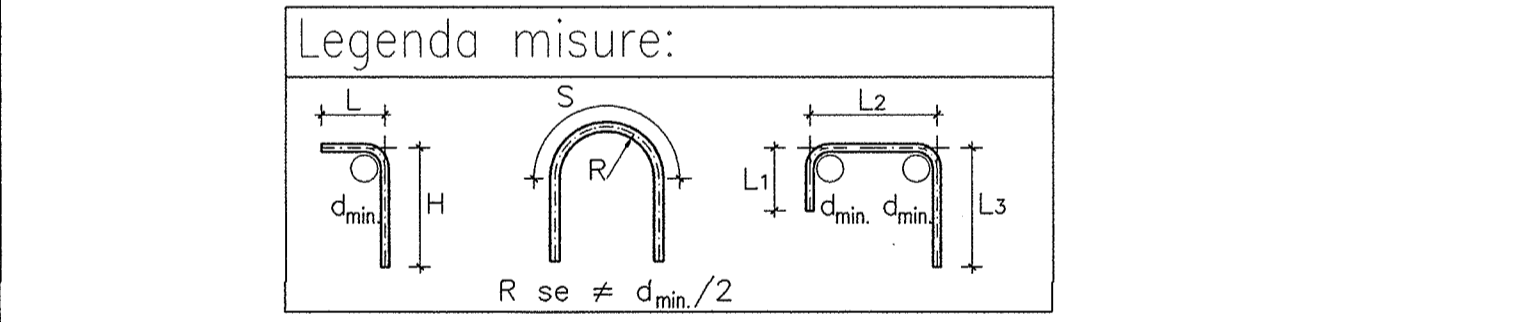

COMMITTENTE: **RFI** - INFRASTRUTTURE FERROVIARIE ITALIANE - GRUPPO FERROVIE DELLO STATO

ALTA Sorveglianza: **ITALFERR** - GRUPPO FERROVIE DELLO STATO

GENERAL CONTRACTOR: **Capav due** - Consorzio ENI per l'Alta Velocità

INFRASTRUTTURE FERROVIARIE STRATEGICHE DEFINITE DALLA LEGGE OBIETTIVO N. 443/01

LINEA A.V. I.A.C. TORINO - VENEZIA Tratta MILANO - VERONA

Lotto funzionale Brescia-Verona

PROGETTO ESECUTIVO

RI61 - RILEVATO LINEA AC da Pk 148+399,891 a Pk 150+780,229

IN50025-IN50026 - MURI DI SOSTEGNO DA Pk 148+843,940 A Pk 149+847,855

ARMATURA TAV.6

PROGETTAZIONE

Rev.	Descrizione	Autore	Data	Intervento	Data
A	EMISSIONE		2011/11/18	Atto 1	2011
B					
C					

SCALA: 1:50

PROGETTO: INOR 11 E E2 BB RI6102 018 A

PROGETTO: 751447334A

Progetto cofinanziato dall'Unione Europea

CUP: F16H100020028