MURI AD "L" – CONCI 34sud – 36sud

SEZIONE A–A
scala 1 : 50

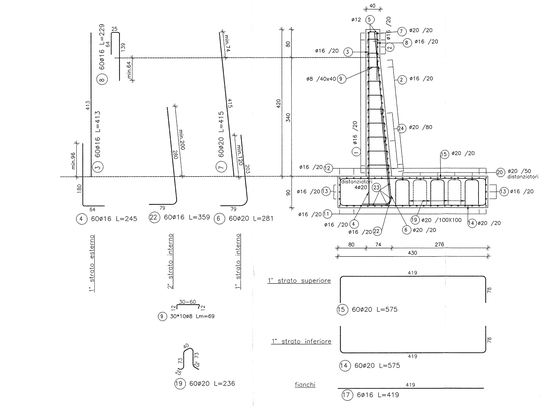

SEZIONE LONGITUDINALE
scala 1 : 50

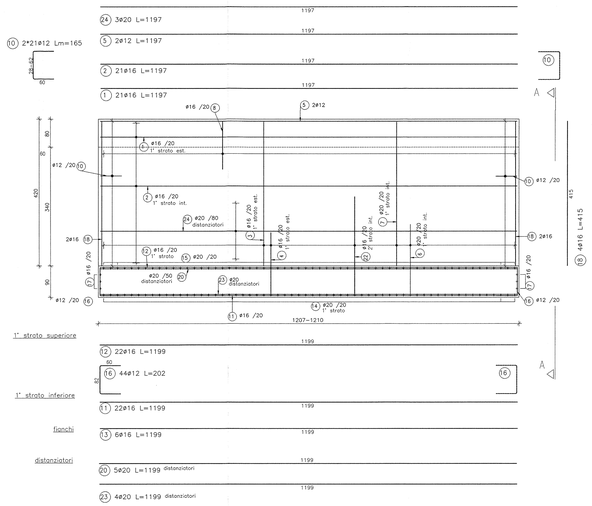

TABELLA DIAMETRI AMMISSIBILI DEI MANDRINI PER LE BARRE PIEGATE

POS. N°	DIAMETRO MINIMO DI PIEGATURA
6	18ø
22	15ø

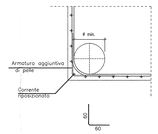

21 120ø16/40 L=120

TABELLA DIAMETRI AMMISSIBILI DEI MANDRINI PER LE BARRE PIEGATE

POS. N°	DIAMETRO MINIMO DI PIEGATURA
22	15ø
6	18ø

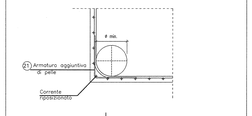

21 120ø12/40 L=120

SEZIONE B–B
scala 1 : 50

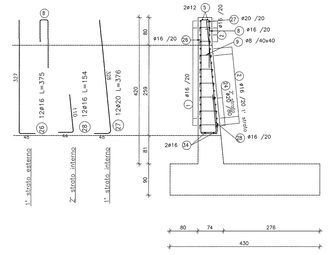

SEZIONE LONGITUDINALE E–E
scala 1 : 50

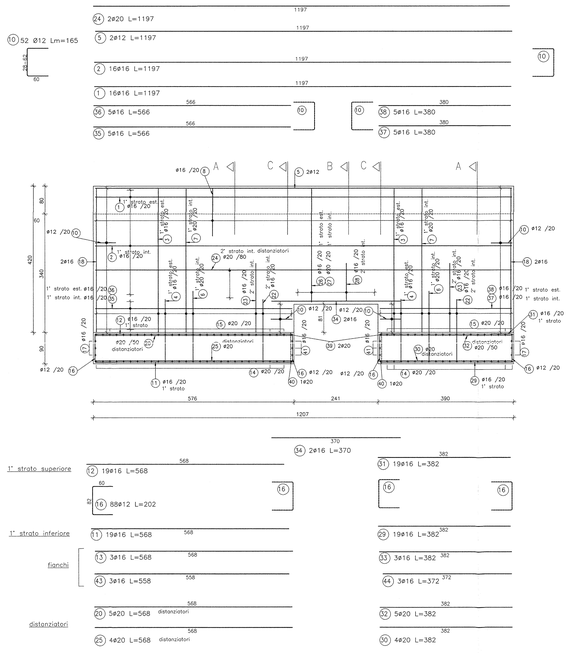

MURI AD "L" – CONCI 35sud

SEZIONE C–C
scala 1 : 50

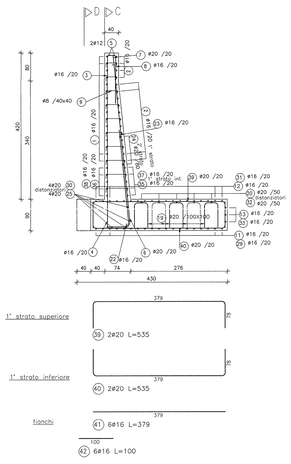

SEZIONE A–A
scala 1 : 50

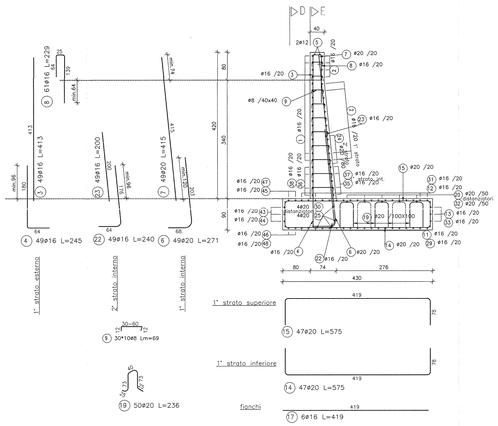

SEZIONE LONGITUDINALE D–D
scala 1 : 50

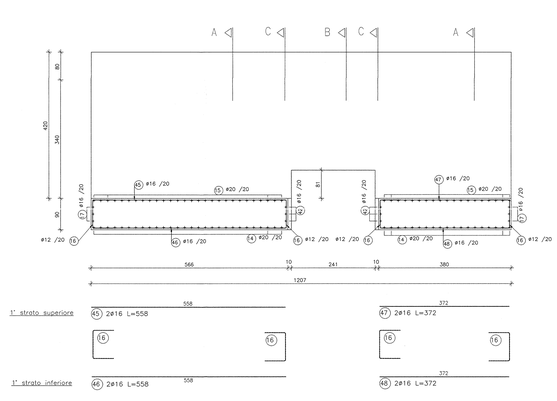

DISEGNI DI RIFERIMENTO

DESCRIZIONE	CODICE
– RI61 – RELAZIONE GEOTECNICA	IN0R11E2RGIN0001001
– RI61 – PROFILO GEOTECNICO – TAV.1	IN0R11E2RHIN0001001
– RI61 – PROFILO GEOTECNICO – TAV.2	IN0R11E2RHIN0001002
– RI61 – RELAZIONE TECNICA GENERALE	IN0R11E2RGIN0001001
– RI61 – RELAZIONE IDRAULICA	IN0R11E2RIIN0001001
– RI61 – PLANIMETRIA DI PROGETTO – TAV.1	IN0R11E2P6IN0001001
– RI61 – PLANIMETRIA DI PROGETTO – TAV.2	IN0R11E2P6IN0001002
– RI61 – PLANIMETRIA DI PROGETTO – TAV.3	IN0R11E2P6IN0001003
– RI61 – PLANIMETRIA DI PROGETTO – TAV.4	IN0R11E2P6IN0001004
– RI61 – PLANIMETRIA DI PROGETTO – TAV.5	IN0R11E2P6IN0001005
– RI61 – PLANIMETRIA DI PROGETTO – TAV.6	IN0R11E2P6IN0001006
– RI61 – PLANIMETRIA IDRAULICA DI LINEA – TAV.1	IN0R11E2P6IN0104031
– RI61 – PLANIMETRIA IDRAULICA DI LINEA – TAV.2	IN0R11E2P6IN0104032
– RI61 – PLANIMETRIA IDRAULICA DI LINEA – TAV.3	IN0R11E2P6IN0104033
– RI61 – PLANIMETRIA IDRAULICA DI LINEA – TAV.4	IN0R11E2P6IN0104034
– RI61 – PLANIMETRIA IDRAULICA DI LINEA – TAV.5	IN0R11E2P6IN0104035
– RI61 – PLANIMETRIA IDRAULICA DI LINEA – TAV.6	IN0R11E2P6IN0104036
– RI61 – LINEA AV/AC – PROFILO LONGITUDINALE – TAV.1	IN0R11E2F7IN0100001
– RI61 – LINEA AV/AC – PROFILO LONGITUDINALE – TAV.2	IN0R11E2F7IN0100002
– RI61 – LINEA AV/AC – PROFILO LONGITUDINALE – TAV.3	IN0R11E2F7IN0100003
– RI61 – LINEA AV/AC – SEZIONI TRASVERSALI – TAV. 1	IN0R11E2P6IN0100001
– RI61 – LINEA AV/AC – SEZIONI TRASVERSALI – TAV. 2	IN0R11E2P6IN0100002
– RI61 – LINEA AV/AC – SEZIONI TRASVERSALI – TAV. 3	IN0R11E2P6IN0100003
– RI61 – LINEA AV/AC – SEZIONI TRASVERSALI – TAV. 4	IN0R11E2P6IN0100004
– RI61 – LINEA AV/AC – SEZIONI TRASVERSALI – TAV. 5	IN0R11E2P6IN0100005
– RI61 – LINEA AV/AC – SEZIONI TRASVERSALI – TAV. 6	IN0R11E2P6IN0100006
– RI61 – LINEA AV/AC – SEZIONI TRASVERSALI – TAV. 7	IN0R11E2P6IN0100007
– RI61 – LINEA AV/AC – SEZIONI TRASVERSALI – TAV. 8	IN0R11E2P6IN0100008
– RI61 – LINEA AV/AC – SEZIONI TRASVERSALI – TAV. 9	IN0R11E2P6IN0100009
– RI61 – LINEA AV/AC – SEZIONI TRASVERSALI – TAV. 10	IN0R11E2P6IN0100010
– RI61 – LINEA AV/AC – SEZIONI TRASVERSALI – TAV. 11	IN0R11E2P6IN0100011
– RI61 – LINEA AV/AC – SEZIONI TRASVERSALI – TAV. 12	IN0R11E2P6IN0100012
– RI61 – LINEA AV/AC – SEZIONI TRASVERSALI – TAV. 13	IN0R11E2P6IN0100013
– RI61 – LINEA AV/AC – SEZIONI TRASVERSALI – TAV. 14	IN0R11E2P6IN0100014
– RI61 – LINEA AV/AC – SEZIONI TRASVERSALI – TAV. 15	IN0R11E2P6IN0100015
– RI61 – IN10254 – TOMBINO D1500 PK 148+110 – CARPENTERIA	IN0R11E2B9IN1040001
– RI61 – IN10255 – TOMBINO D1500 PK 148+812 – CARPENTERIA	IN0R11E2B9IN1040002
– RI61 – IN10255 – TOMBINO D1500 PK 149+000 – CARPENTERIA	IN0R11E2B9IN1040004
– RI61 – IN10255 – TOMBINO D1500 PK 149+250 – CARPENTERIA	IN0R11E2B9IN1040005
– RI61 – MURI DA PK 148+843,940 A PK 150+211,776 – CARPENTERIA – PIANTA E SEZIONE LONGITUDINALE – TAV.1	IN0R11E2P6RBIN0001001
– RI61 – MURI DA PK 148+843,940 A PK 150+211,776 – CARPENTERIA – PIANTA E SEZIONE LONGITUDINALE – TAV.2	IN0R11E2P6RBIN0001002
– RI61 – MURI DA PK 148+843,940 A PK 150+211,776 – CARPENTERIA – PIANTA E SEZIONE LONGITUDINALE – TAV.3	IN0R11E2P6RBIN0001003
– RI61 – MURI DA PK 148+843,940 A PK 150+211,776 – CARPENTERIA – PIANTA E SEZIONE LONGITUDINALE – TAV.4	IN0R11E2P6RBIN0001004
– RI61 – MURI DA PK 148+843,940 A PK 150+211,776 – CARPENTERIA – PIANTA E SEZIONE LONGITUDINALE – TAV.5	IN0R11E2P6RBIN0001005
– RI61 – MURI DA PK 148+843,940 A PK 150+211,776 – CARPENTERIA – PIANTA E SEZIONE LONGITUDINALE – TAV.6	IN0R11E2P6RBIN0001006
– RI61 – MURI DA PK 148+843,940 A PK 150+211,776 – CARPENTERIA – PIANTA E SEZIONE LONGITUDINALE – TAV.7	IN0R11E2P6RBIN0001007
– RI61 – MURI DA PK 148+843,940 A PK 150+211,776 – CARPENTERIA – PIANTA E SEZIONE LONGITUDINALE – TAV.8	IN0R11E2P6RBIN0001008
– RI61 – MURI DA PK 148+843,940 A PK 150+211,776 – CARPENTERIA – PIANTA E SEZIONE LONGITUDINALE – TAV.9	IN0R11E2P6RBIN0001009
– RI61 – MURI DA PK 148+843,940 A PK 150+211,776 – CARPENTERIA – PIANTA E SEZIONE LONGITUDINALE – TAV.10	IN0R11E2P6RBIN0001010
– RI61 – MURI DA PK 148+843,940 A PK 150+211,776 – CARPENTERIA – PIANTA E SEZIONE LONGITUDINALE – TAV.11	IN0R11E2P6RBIN0001011
– RI61 – MURI DA PK 148+843,940 A PK 150+211,776 – CARPENTERIA – PIANTA E SEZIONE LONGITUDINALE – TAV.12	IN0R11E2P6RBIN0001012
– RI61 – MURI DA PK 148+843,940 A PK 150+211,776 – CARPENTERIA – PIANTA E SEZIONE LONGITUDINALE – TAV.13	IN0R11E2P6RBIN0001013
– RI61 – MURI DA PK 148+843,940 A PK 150+211,776 – CARPENTERIA – PIANTA E SEZIONE LONGITUDINALE – TAV.14	IN0R11E2P6RBIN0001014
– RI61 – MURI DA PK 148+843,940 A PK 150+211,776 – CARPENTERIA – PIANTA E SEZIONE LONGITUDINALE – TAV.15	IN0R11E2P6RBIN0001015
– RI61 – MURI DA PK 148+843,940 A PK 150+211,776 – CARPENTERIA – PIANTA E SEZIONE LONGITUDINALE – TAV.16	IN0R11E2P6RBIN0001016
– RI61 – MURI DA PK 148+843,940 A PK 150+211,776 – CARPENTERIA – PIANTA TRACCIAMENTO – TAV.1	IN0R11E2P6RBIN0102001
– RI61 – MURI DA PK 148+843,940 A PK 150+211,776 – CARPENTERIA – PIANTA TRACCIAMENTO – TAV.2	IN0R11E2P6RBIN0102002
– RI61 – MURI DA PK 148+843,940 A PK 150+211,776 – CARPENTERIA – PIANTA TRACCIAMENTO – TAV.3	IN0R11E2P6RBIN0102003
– RI61 – MURI DA PK 148+843,940 A PK 150+211,776 – CARPENTERIA – SEZIONI TRASVERSALI – TAV.1	IN0R11E2P6RBIN0102051
– RI61 – MURI DA PK 148+843,940 A PK 150+211,776 – CARPENTERIA – SEZIONI TRASVERSALI – TAV.2	IN0R11E2P6RBIN0102052
– RI61 – MURI DA PK 148+843,940 A PK 150+211,776 – CARPENTERIA – SEZIONI TRASVERSALI – TAV.3	IN0R11E2P6RBIN0102053
– RI61 – MURI DA PK 148+843,940 A PK 150+211,776 – CARPENTERIA – SEZIONI TRASVERSALI – TAV.4	IN0R11E2P6RBIN0102054
– RI61 – MURI DA PK 148+843,940 A PK 150+211,776 – CARPENTERIA – SEZIONI TRASVERSALI – TAV.5	IN0R11E2P6RBIN0102055
– RI61 – MURI DA PK 148+843,940 A PK 150+211,776 – CARPENTERIA – SEZIONI TRASVERSALI – TAV.6	IN0R11E2P6RBIN0102056
– RI61 – MURI DA PK 148+843,940 A PK 150+211,776 – CARPENTERIA – SEZIONI TRASVERSALI – TAV.7	IN0R11E2P6RBIN0102057
– RI61 – IN50025–IN50026 – MURI DI SOSTEGNO DA PK 148+843,940 A PK 149+847,855 – ARMATURA – TAV.1	IN0R11E2B9RBIN0102011
– RI61 – IN50025–IN50026 – MURI DI SOSTEGNO DA PK 148+843,940 A PK 149+847,855 – ARMATURA – TAV.2	IN0R11E2B9RBIN0102012
– RI61 – IN50025–IN50026 – MURI DI SOSTEGNO DA PK 148+843,940 A PK 149+847,855 – ARMATURA – TAV.3	IN0R11E2B9RBIN0102013
– RI61 – IN50025–IN50026 – MURI DI SOSTEGNO DA PK 148+843,940 A PK 149+847,855 – ARMATURA – TAV.4	IN0R11E2B9RBIN0102014
– RI61 – IN50025–IN50026 – MURI DI SOSTEGNO DA PK 148+843,940 A PK 149+847,855 – ARMATURA – TAV.5	IN0R11E2B9RBIN0102015
– RI61 – IN50025–IN50026 – MURI DI SOSTEGNO DA PK 148+843,940 A PK 149+847,855 – ARMATURA – TAV.6	IN0R11E2B9RBIN0102016
– RI61 – IN50025–IN50026 – MURI DI SOSTEGNO DA PK 148+843,940 A PK 149+847,855 – ARMATURA – TAV.7	IN0R11E2B9RBIN0102017
– RI61 – IN50025–IN50026 – MURI DI SOSTEGNO DA PK 148+843,940 A PK 149+847,855 – ARMATURA – TAV.8	IN0R11E2B9RBIN0102018
– RI61 – IN50025–IN50026 – MURI DI SOSTEGNO DA PK 148+843,940 A PK 149+847,855 – ARMATURA – TAV.9	IN0R11E2B9RBIN0102019
– RI61 – IN50025–IN50026 – MURI DI SOSTEGNO DA PK 148+843,940 A PK 149+847,855 – ARMATURA – TAV.10	IN0R11E2B9RBIN0102020
– RI61 – IN50025–IN50026 – MURI DI SOSTEGNO DA PK 148+843,940 A PK 149+847,855 – ARMATURA – TAV.11	IN0R11E2B9RBIN0102021
– RI61 – IN50025–IN50026 – MURI DI SOSTEGNO DA PK 148+843,940 A PK 149+847,855 – ARMATURA – TAV.12	IN0R11E2B9RBIN0102022
– RI61 – IN50025–IN50026 – MURI DI SOSTEGNO DA PK 148+843,940 A PK 149+847,855 – ARMATURA – TAV.13	IN0R11E2B9RBIN0102023
– RI61 – IN50025–IN50026 – MURI DI SOSTEGNO DA PK 148+843,940 A PK 149+847,855 – ARMATURA – TAV.14	IN0R11E2B9RBIN0102024
– RI61 – IN50025–IN50026 – MURI DI SOSTEGNO DA PK 148+843,940 A PK 149+847,855 – ARMATURA – TAV.15	IN0R11E2B9RBIN0102025
– RI61 – IN50025–IN50026 – MURI DI SOSTEGNO DA PK 148+843,940 A PK 149+847,855 – ARMATURA – TAV.16	IN0R11E2B9RBIN0102026
– RI61 – IN50025–IN50026 – MURI DI SOSTEGNO DA PK 148+843,940 A PK 149+847,855 – ARMATURA – TAV.17	IN0R11E2B9RBIN0102027
– RI61 – IN50025–IN50026 – MURI DI SOSTEGNO DA PK 148+843,940 A PK 149+847,855 – ARMATURA – TAV.18	IN0R11E2B9RBIN0102028
– RI61 – IN50025–IN50026 – MURI DI SOSTEGNO DA PK 148+843,940 A PK 149+847,855 – ARMATURA – TAV.19	IN0R11E2B9RBIN0102029
– RI61 – IN50025–IN50026 – MURI DI SOSTEGNO DA PK 148+843,940 A PK 149+847,855 – ARMATURA – TAV.20	IN0R11E2B9RBIN0102030
– RI61 – IN10003 – MURI AD U DA PK 149+847,855 A PK 150+211,778 – ARMATURA – TAV.1	IN0R11E2ZZRBIN0102001
– RI61 – IN10003 – MURI AD U DA PK 149+847,855 A PK 150+211,778 – ARMATURA – TAV.2	IN0R11E2ZZRBIN0102002
– RI61 – IN10003 – MURI AD U DA PK 149+847,855 A PK 150+211,778 – ARMATURA – TAV.3	IN0R11E2ZZRBIN0102003
– RI61 – IN10003 – MURI AD U DA PK 149+847,855 A PK 150+211,778 – ARMATURA – TAV.4	IN0R11E2ZZRBIN0102004
– RI61 – IN10003 – MURI AD U DA PK 149+847,855 A PK 150+211,778 – ARMATURA – TAV.5	IN0R11E2ZZRBIN0102005
– RI61 – IN10003 – MURI AD U DA PK 149+847,855 A PK 150+211,778 – ARMATURA – TAV.6	IN0R11E2ZZRBIN0102006
– RI61 – IN10003 – MURI AD U DA PK 149+847,855 A PK 150+211,778 – ARMATURA – TAV.7	IN0R11E2ZZRBIN0102007
– RI61 – IN10003 – MURI AD U DA PK 149+847,855 A PK 150+211,778 – ARMATURA – TAV.8	IN0R11E2ZZRBIN0102008
– RI61 – IN10003 – MURI AD U DA PK 149+847,855 A PK 150+211,778 – ARMATURA – TAV.9	IN0R11E2ZZRBIN0102009
– RI61 – IN10003 – MURI AD U DA PK 149+847,855 A PK 150+211,778 – ARMATURA – TAV.10	IN0R11E2ZZRBIN0102010
– RI61 – IN10003 – MURI AD U DA PK 149+847,855 A PK 150+211,778 – ARMATURA – TAV.11	IN0R11E2ZZRBIN0102011
– RI61 – IN10003 – MURI DI SOSTEGNO E AD U – SEZIONI TIPO – TAV.1	IN0R11E2ZZRBIN0102051
– RI61 – IN10003 – MURI DI SOSTEGNO E AD U – SEZIONI TIPO – TAV.2	IN0R11E2ZZRBIN0102052
– RI61 – IN10003 – MURI DI SOSTEGNO E AD U – SEZIONI TIPO – TAV.3	IN0R11E2ZZRBIN0102053
– RI61 – IN50025–IN50026 – MURI DI SOSTEGNO DA PK 148+843,940 A PK 149+847,855 – RELAZIONE DI CALCOLO	IN0R11E2CLIN0102001
– RI61 – IN10003 – MURI AD U DA PK 149+847,855 A PK 150+211,778 – RELAZIONE DI CALCOLO	IN0R11E2CLIN0102002
– RI61 – MURI DA PK 148+843,940 A PK 150+211,776 – PARTICOLARI COSTRUTTIVI	IN0R11E2P6RBIN0102001
– RI61 – TABELLA MATERIALI	IN0R11E2ATRI61000001

NOTE GENERALI

– TUTTE LE MISURE SONO ESPRESSE IN CENTIMETRI
– TUTTI GLI ANGOLI SONO ESPRESSI IN GRADI DECIMALI
– DOVE NON SPECIFICATO, SI PRESCRIVONO I SEGUENTI DIAMETRI MINIMI DI PIEGATURA:

ø BARRA	DIAMETRO MINIMO DI PIEGATURA
>16mm	7ø
≤16mm	4ø

– LE DIMENSIONI INDICATE PER LA SAGOMA DELLE ARMATURE SONO RIFERITE ALL'ASSE DELLA BARRA
– LE MISURE DEI SINGOLI TRATTI DI BARRA VANNO INTESE SECONDO LA SEGUENTE TABELLA:

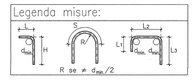

COMMITTENTE: RFI RETE FERROVIARIA ITALIANA – GRUPPO FERROVIE DELLO STATO

ALTA SORVEGLIANZA: ITALFERR – GRUPPO FERROVIE DELLO STATO

GENERAL CONTRACTOR: Consorzio Eni per l'Alta Velocità

INFRASTRUTTURE FERROVIARIE STRATEGICHE DEFINITE DALLA LEGGE OBIETTIVO N. 443/01

LINEA A.V. /A.C. TORINO - VENEZIA Tratta MILANO - VERONA
Lotto funzionale Brescia-Verona
PROGETTO ESECUTIVO

RI61 - RILEVATO LINEA AC da Pk 148+399,891 a Pk 150+780,229
IN50025-IN50026 - MURI DI SOSTEGNO DA PK 148+843,940 A PK 149+847,855
ARMATURA
TAV.7

GENERAL CONTRACTOR	DIRETTORE LAVORI	SCALA:
Consorzio Cepav due – Il Direttore del Consorzio (Ing. T. Taranto) – Data:	Visto per Costruzione – Data:	1:50

COMMESSA	LOTTO	FASE	ENTE	TIPO DOC.	OPERA/DISCIPLINA	PROGR.	REV.
IN0R	11	E	E2	BB	R1610 2	019	A

PROGETTAZIONE

Rev.	Descrizione	Redatto	Data	Verificato	Data	Approvato	Data
A	EMISSIONE	Fiorelli	20/11/18	Ajello	20/11/18	Taranto	20/11/18
B							
C							

CIG: 7514473534A – File: IN0R11E2ZZBBRI0102019A_02.dwg

Progetto cofinanziato dalla Unione Europea

CUP: I81H91000000008