PIANTA
SCALA 1:50

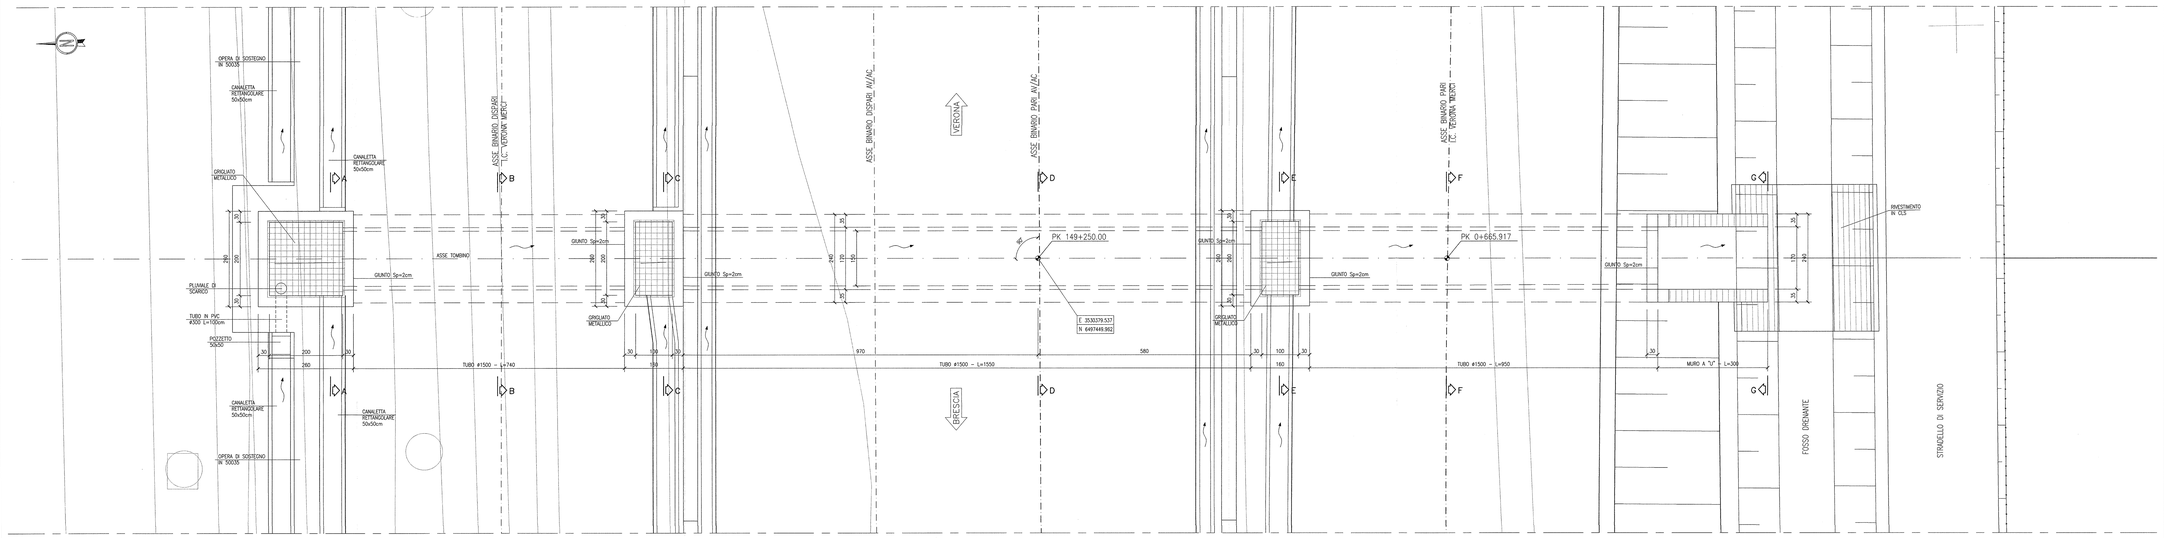

SEZIONE LONGITUDINALE
SCALA 1:50

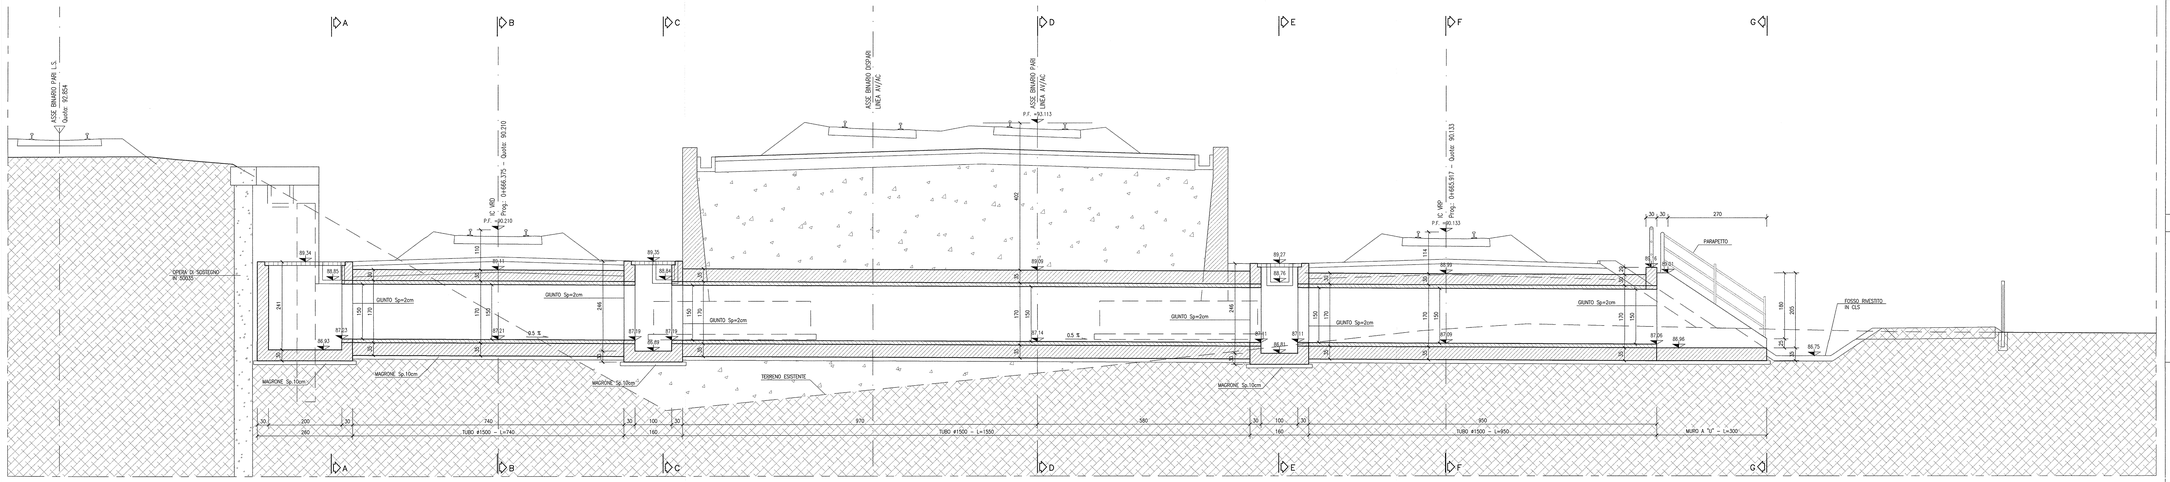

SEZIONE A–A
SCALA 1:50

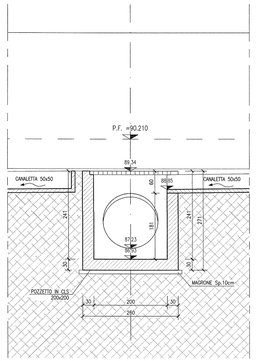

SEZIONE B–B
SCALA 1:50

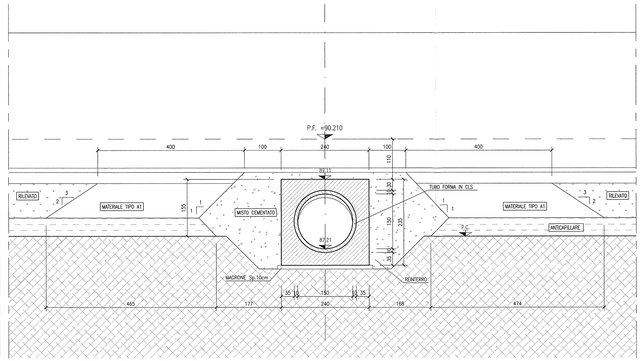

SEZIONE C–C
SCALA 1:50

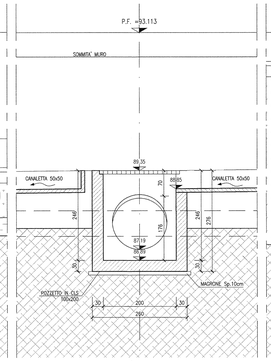

SEZIONE D–D
SCALA 1:50

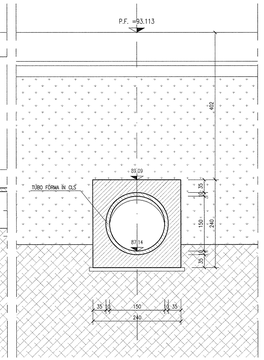

SEZIONE E–E
SCALA 1:50

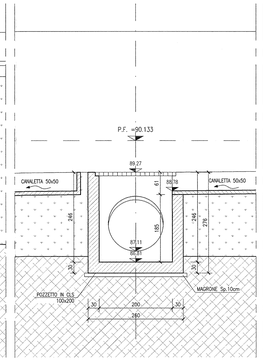

SEZIONE F–F
SCALA 1:50

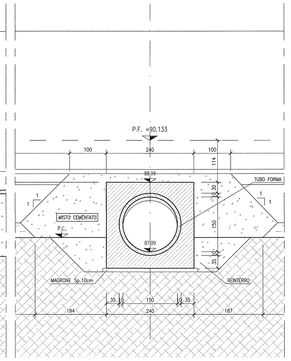

SEZIONE G–G
SCALA 1:50

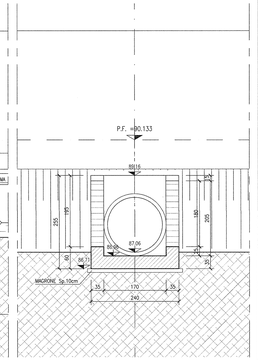

DISEGNI DI RIFERIMENTO

- RI61 – RELAZIONE GEOTECNICA
- RI61 – PROFILO GEOTECNICO – TAV.1
- RI61 – PROFILO GEOTECNICO – TAV.2
- RI61 – RELAZIONE TECNICA GENERALE
- RI61 – RELAZIONE IDRAULICA
- RI61 – PLANIMETRIA DI PROGETTO – TAV.1
- RI61 – PLANIMETRIA DI PROGETTO – TAV.2
- RI61 – PLANIMETRIA DI PROGETTO – TAV.3
- RI61 – PLANIMETRIA DI PROGETTO – TAV.4
- RI61 – PLANIMETRIA DI PROGETTO – TAV.5
- RI61 – PLANIMETRIA IDRAULICA DI LINEA
- RI61 – PLANIMETRIA IDRAULICA DI LINEA – TAV.1
- RI61 – PLANIMETRIA IDRAULICA DI LINEA – TAV.2
- RI61 – PLANIMETRIA IDRAULICA DI LINEA – TAV.3
- RI61 – PLANIMETRIA IDRAULICA DI LINEA – TAV.4
- RI61 – PLANIMETRIA IDRAULICA DI LINEA – TAV.5
- RI61 – PLANIMETRIA IDRAULICA DI LINEA – TAV.6
- RI61 – LINEA AV/AC – PROFILO LONGITUDINALE
- RI61 – LINEA AV/AC – PROFILO LONGITUDINALE – TAV.1
- RI61 – LINEA AV/AC – PROFILO LONGITUDINALE – TAV.2
- RI61 – LINEA AV/AC – PROFILO LONGITUDINALE – TAV.3
- RI61 – IN10255 – TOMBINO D1500 PK 149+250 – CARPENTERIA
- RI61 – IN10254 – TOMBINO D1500 PK 149+250 – ARMATURA
- RI61 – IN10254 – TOMBINO D1500 PK 149+710 – ARMATURA
- RI61 – IN10255 – TOMBINO D1500 PK 148+812 – ARMATURA
- RI61 – IN10255 – TOMBINO D1500 PK 149+000 – ARMATURA
- RI61 – IN10255 – TOMBINO D1500 PK 149+250 – ARMATURA
- RI61 – MURI DA PK 148+843,940 A PK 150+211,776 – CARPENTERIA – PIANTA E SEZIONE LONGITUDINALE – TAV.1
- RI61 – MURI DA PK 148+843,940 A PK 150+211,776 – CARPENTERIA – PIANTA E SEZIONE LONGITUDINALE – TAV.2
- RI61 – MURI DA PK 148+843,940 A PK 150+211,776 – CARPENTERIA – PIANTA E SEZIONE LONGITUDINALE – TAV.3
- RI61 – MURI DA PK 148+843,940 A PK 150+211,776 – CARPENTERIA – PIANTA E SEZIONE LONGITUDINALE – TAV.4
- RI61 – MURI DA PK 148+843,940 A PK 150+211,776 – CARPENTERIA – PIANTA E SEZIONE LONGITUDINALE – TAV.5
- RI61 – MURI DA PK 148+843,940 A PK 150+211,776 – CARPENTERIA – PIANTA E SEZIONE LONGITUDINALE – TAV.6
- RI61 – MURI DA PK 148+843,940 A PK 150+211,776 – CARPENTERIA – PIANTA E SEZIONE LONGITUDINALE – TAV.7
- RI61 – MURI DA PK 148+843,940 A PK 150+211,776 – CARPENTERIA – PIANTA E SEZIONE LONGITUDINALE – TAV.8
- RI61 – MURI DA PK 148+843,940 A PK 150+211,776 – CARPENTERIA – PIANTA E SEZIONE LONGITUDINALE – TAV.9
- RI61 – MURI DA PK 148+843,940 A PK 150+211,776 – CARPENTERIA – PIANTA E SEZIONE LONGITUDINALE – TAV.10
- RI61 – MURI DA PK 148+843,940 A PK 150+211,776 – CARPENTERIA – PIANTA E SEZIONE LONGITUDINALE – TAV.11
- RI61 – MURI DA PK 148+843,940 A PK 150+211,776 – CARPENTERIA – PIANTA E SEZIONE LONGITUDINALE – TAV.12
- RI61 – MURI DA PK 148+843,940 A PK 150+211,776 – CARPENTERIA – PIANTA E SEZIONE LONGITUDINALE – TAV.13
- RI61 – MURI DA PK 148+843,940 A PK 150+211,776 – CARPENTERIA – PIANTA E SEZIONE LONGITUDINALE – TAV.14
- RI61 – MURI DA PK 148+843,940 A PK 150+211,776 – CARPENTERIA – PIANTA E SEZIONE LONGITUDINALE – TAV.15
- RI61 – MURI DA PK 148+843,940 A PK 150+211,776 – CARPENTERIA – PIANTA E SEZIONE LONGITUDINALE – TAV.16
- RI61 – MURI DA PK 148+843,940 A PK 150+211,776 – CARPENTERIA – SEZIONI TRASVERSALI – TAV.1
- RI61 – MURI DA PK 148+843,940 A PK 150+211,776 – CARPENTERIA – SEZIONI TRASVERSALI – TAV.2
- RI61 – MURI DA PK 148+843,940 A PK 150+211,776 – CARPENTERIA – SEZIONI TRASVERSALI – TAV.3
- RI61 – MURI DA PK 148+843,940 A PK 150+211,776 – CARPENTERIA – SEZIONI TRASVERSALI – TAV.4
- RI61 – MURI DA PK 148+843,940 A PK 150+211,776 – CARPENTERIA – SEZIONI TRASVERSALI – TAV.5
- RI61 – MURI DA PK 148+843,940 A PK 150+211,776 – CARPENTERIA – SEZIONI TRASVERSALI – TAV.6
- RI61 – MURI DA PK 148+843,940 A PK 150+211,776 – CARPENTERIA – SEZIONI TRASVERSALI – TAV.7
- RI61 – MURI DA PK 148+843,940 A PK 150+211,776 – CARPENTERIA – SEZIONI TRASVERSALI – TAV.8
- RI61 – MURI DI SOSTEGNO E AS U – SEZIONI TIPO – TAV.1
- RI61 – MURI DI SOSTEGNO E AS U – SEZIONI TIPO – TAV.2
- RI61 – MURI DI SOSTEGNO E AS U – SEZIONI TIPO – TAV.3
- RI61 – MODULO – MURI A SEZIONE AS U DA PK 148+843,940 A PK 149+847,855 – RELAZIONE DI CALCOLO
- RI61 – MODULO – MURI A SEZIONE AS U DA PK 149+847,855 A PK 150+211,776 – RELAZIONE DI CALCOLO
- RI61 – MURI DA PK 148+843,940 A PK 150+211,776 – PARTICOLARI COSTRUTTIVI
- RI61 – TABELLA MATERIALI

- RI00 – CORPO FERROVIARIO LINEA AV DA PK 143+829,891 A PK 150+780,229 – TOMBINI CIRCOLARI D1500 – RELAZIONE DI CALCOLO
- RI00 – CORPO FERROVIARIO LINEA AV DA PK 143+829,891 A PK 150+780,229 – TOMBINI CIRCOLARI D1500 – ALLEGATO ALLA RELAZ. DI CALCOLO – TABELLA DI CALCOLO

IN0R11EE29IB0000001
IN0R11EE29IB0000002
IN0R11EE29IB0000003
IN0R11EE29IB0000004
IN0R11EE29RB1600001
IN0R11EE29RB1600002
IN0R11EE29RB1600003
IN0R11EE29RB1600004
IN0R11EE29RB1600005
IN0R11EE29RB1600006
IN0R11EE29RB1604001
IN0R11EE29RB1604002
IN0R11EE29RB1604003
IN0R11EE29RB1604004
IN0R11EE29RB1604005
IN0R11EE29RB1604006
IN0R11EE2FIN0000001
IN0R11EE2FIN0000002
IN0R11EE2RB1604001
IN0R11EE2RB1604002
IN0R11EE2RB1604003
IN0R11EE2RB1604004
IN0R11EE2ZSB0000001
IN0R11EE2ZSB0000002
IN0R11EE2ZSB0000003
IN0R11EE2ZSB0000004
IN0R11EE2ZSB0000005
IN0R11EE2ZSB0000006
IN0R11EE2ZSB0000007
IN0R11EE2ZSB0000008
IN0R11EE2ZSB0000009
IN0R11EE2ZSB0000010
IN0R11EE2ZSB0000011
IN0R11EE2ZSB0000012
IN0R11EE2ZSB0000013
IN0R11EE2ZSB0000014
IN0R11EE2ZSB0000015
IN0R11EE2ZSB0000016
IN0R11EE2ZSB0002001
IN0R11EE2ZSB0002002
- TUTTE LE QUOTE ALTIMETRICHE SONO ESPRESSE IN METRI s.l.m.
- TUTTI GLI ANGOLI SONO ESPRESSI IN GRADI DECIMALI
- TUTTE LE PROGRESSIVE SONO ESPRESSE IN CHILOMETRI
- TUTTE LE COORDINATE SONO ESPRESSE IN METRI

- PER I DETTAGLI RELATIVI ALLE IMPERMEABILIZZAZIONI DELLE SUPERFICI CONTRO TERRA E DEI GIUNTI SI APPLICANO I PARTICOLARI RIPORTATI NELL'ELABORATO IN0R11EE2BZIN0009001
- PER I DETTAGLI RELATIVI ALLE BARRIERE DI SICUREZZA E PARAPETTI SI APPLICANO I PARTICOLARI RIPORTATI NELL'ELABORATO IIN0R11EE2BZIN0009002

CARATTERISTICHE MATERIALI

- PER LE CARATTERISTICHE DEI MATERIALI FARE RIFERIMENTO ALL'ELABORATO IN0R11EE24TIN0000001

COMMITTENTE:
RFI RETE FERROVIARIA ITALIANA
GRUPPO FERROVIE DELLO STATO

ALTA SORVEGLIANZA:
ITALFERR
GRUPPO FERROVIE DELLO STATO

GENERAL CONTRACTOR:
Cepav due
Consorzio ENI per l' Alta Velocità

INFRASTRUTTURE FERROVIARIE STRATEGICHE DEFINITE DALLA LEGGE OBIETTIVO N. 443/01

LINEA A.V. /A.C. TORINO - VENEZIA Tratta MILANO - VERONA
Lotto funzionale Brescia-Verona
PROGETTO ESECUTIVO

RI61 - RILEVATO LINEA AC DA PK 148+399.891 A PK 150+780.229

IN10254 - TOMBINO D1500 - PK 149+250

CARPENTERIA

GENERAL CONTRACTOR: Consorzio Cepav due — Data:
DIRETTORE LAVORI: Consorzio Cepav due, Il Direttore del Consorzio (Ing. T. Taurino) — Validò per Costruzione — Data:
SCALA: 1:50

COMMESSA	LOTTO	FASE	ENTE	TIPO DOC.	OPERA/DISCIPLINA	PROGR.	REV.
IN0R	11	E	E2	BB	RI6104	005	A

PROGETTAZIONE

Rev.	Descrizione	Redatto	Data	Verificato	Data	Validato	Data
A	EMISSIONE	ROCCA M.	20/11/18	ZANOTTO M.	20/11/18	TORINO A.	20/11/18
B							
C							

IL PROGETTISTA
Ordine degli Ingegneri della Provincia di Torino — Dott. Ing. Antonio Torino — Sezione A — Settore Civile e Ambientale — Iscritto all'Albo dal 1984 — Cod. Fiscale TRNNTN58M10L219Q — Partita IVA 05201110015
ALBO PROFESSIONALE DELLA PROVINCIA DI VERONA — Dott. Ing. Marco Rocca — Sezione A — Settore Civile e Ambientale — Iscritto all'Albo dal 1999 — Cod. Fiscale RCCMRC73T20L781Y — Partita IVA 03511150232
Data: 20/11/18

CIG. 7514473344 — File: IN0R11EE2BBRI6104005A_02.dwg

Progetto cofinanziato dalla Unione Europea

CUP: F81H91000000008