


TIPOLOGICI MURI


TIPOLOGICO MURO AD "U"

SEZIONE TRASVERSALE
scala 1:50

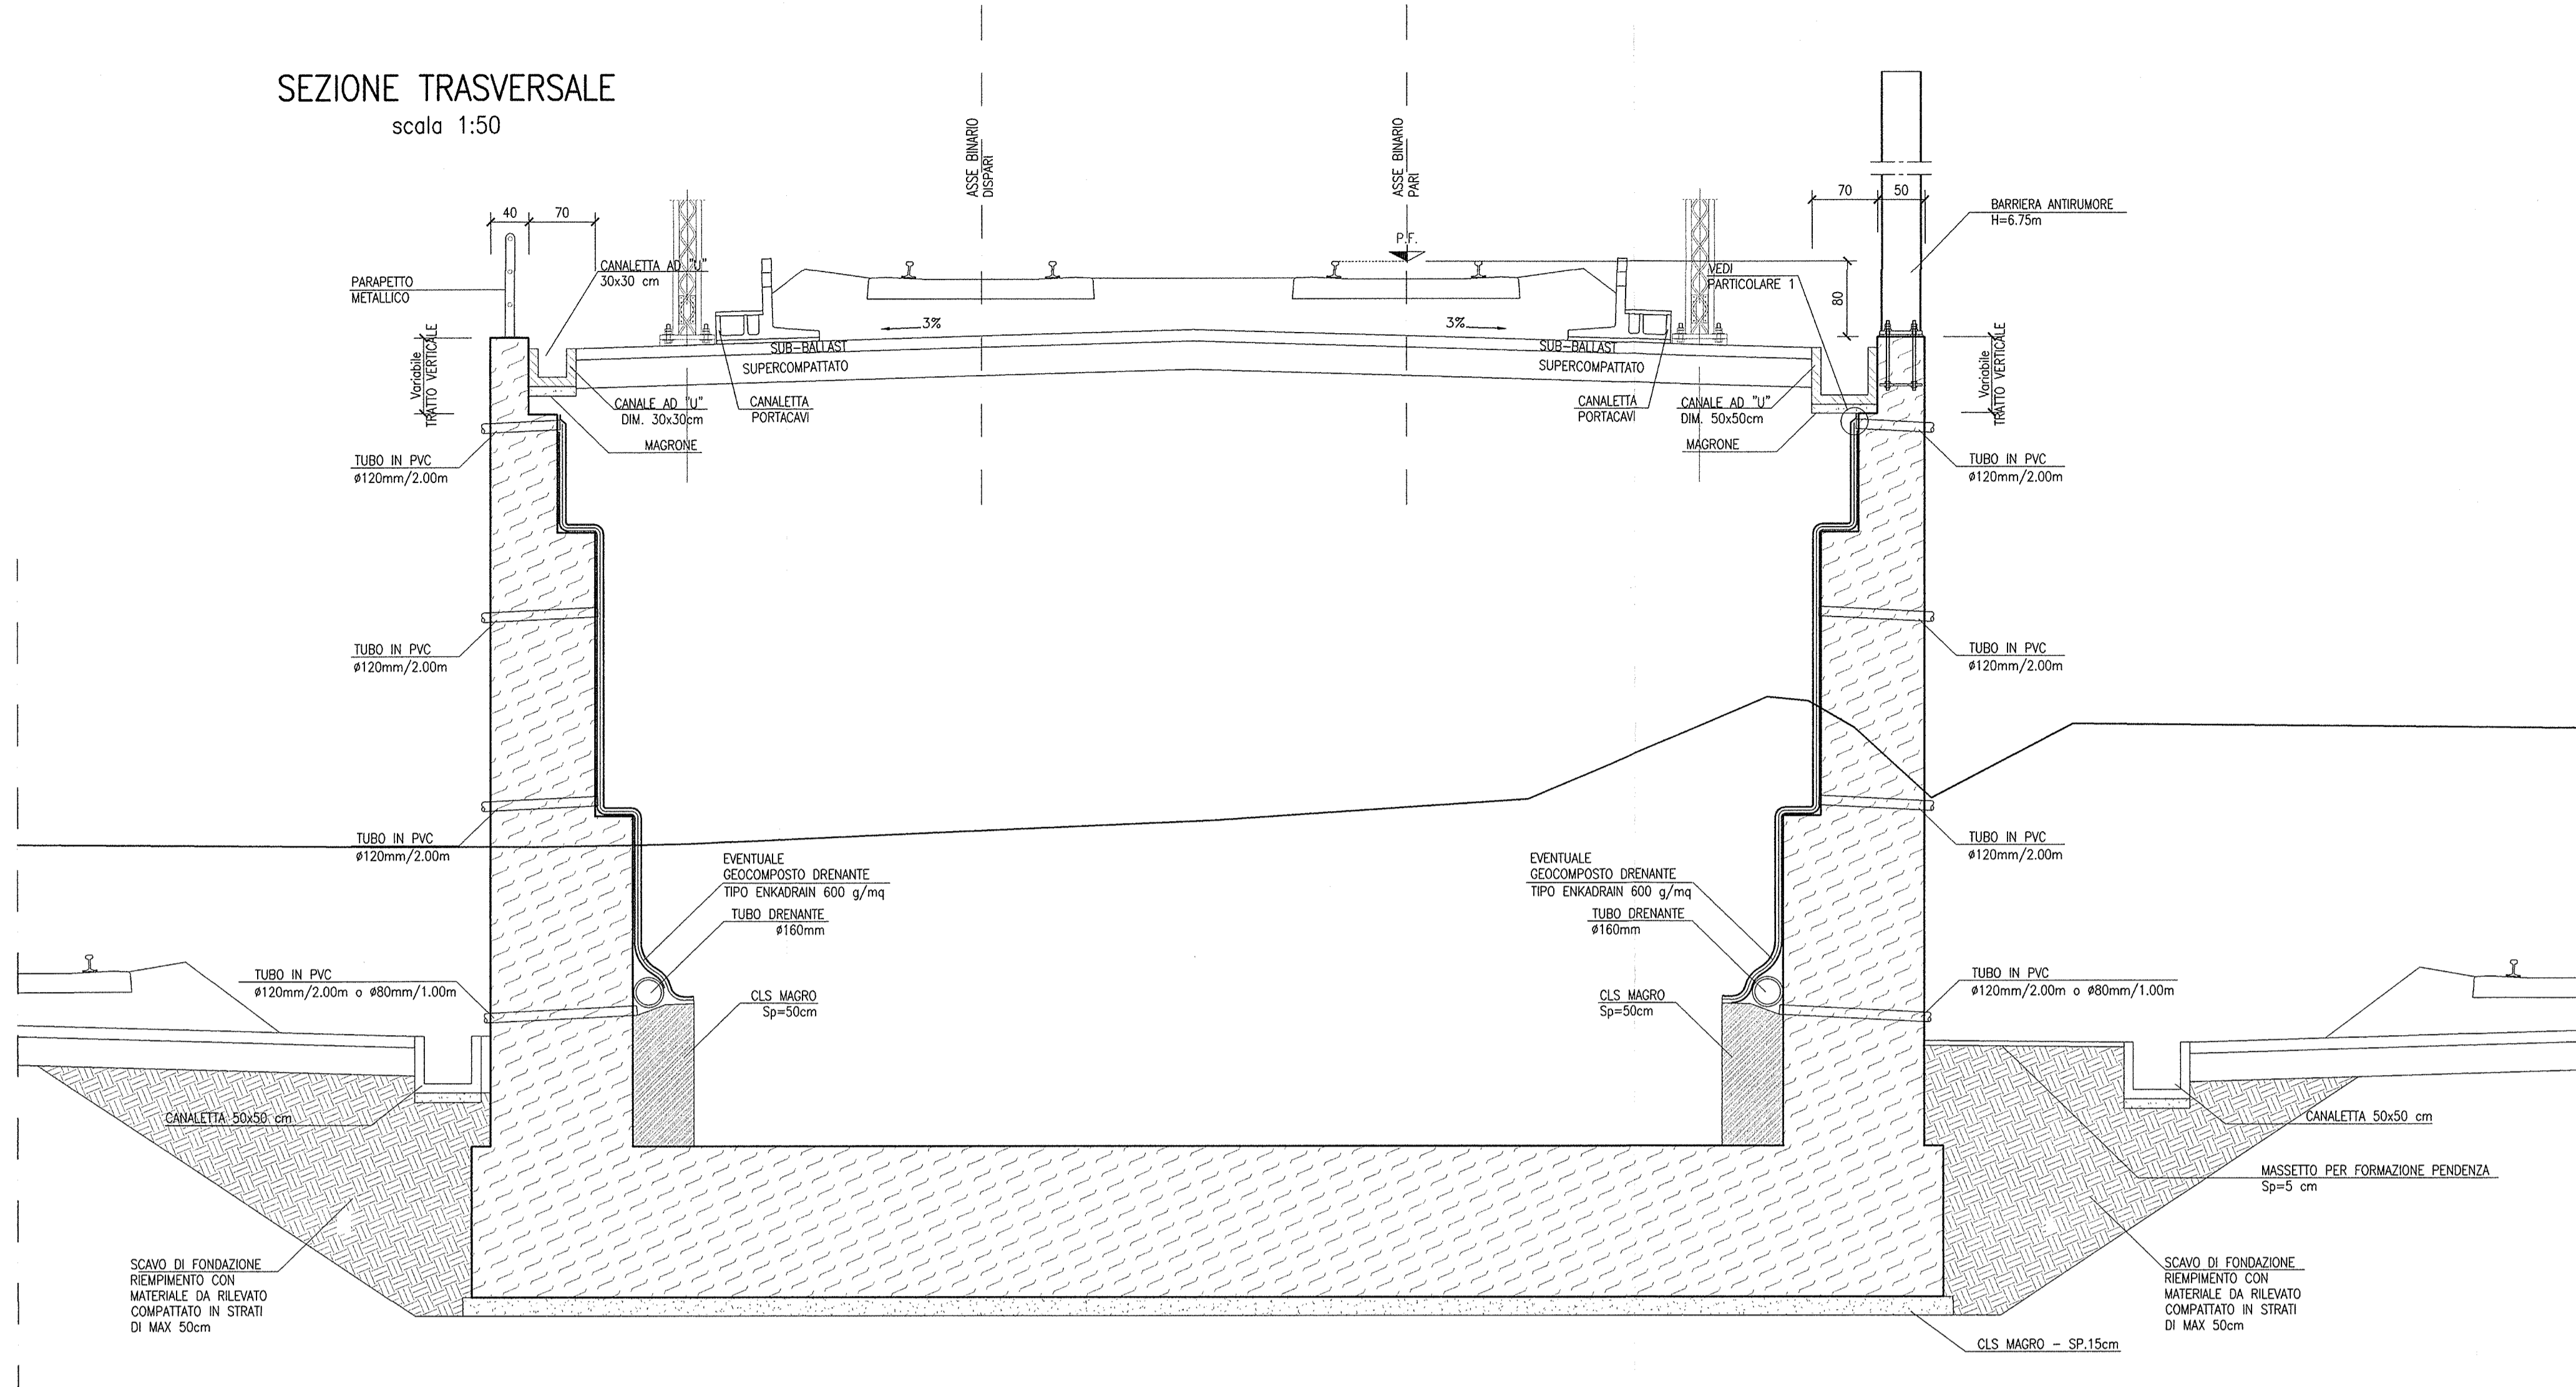


TIPOLOGICO MURO AD "L"

SEZIONE TRASVERSALE
scala 1:50

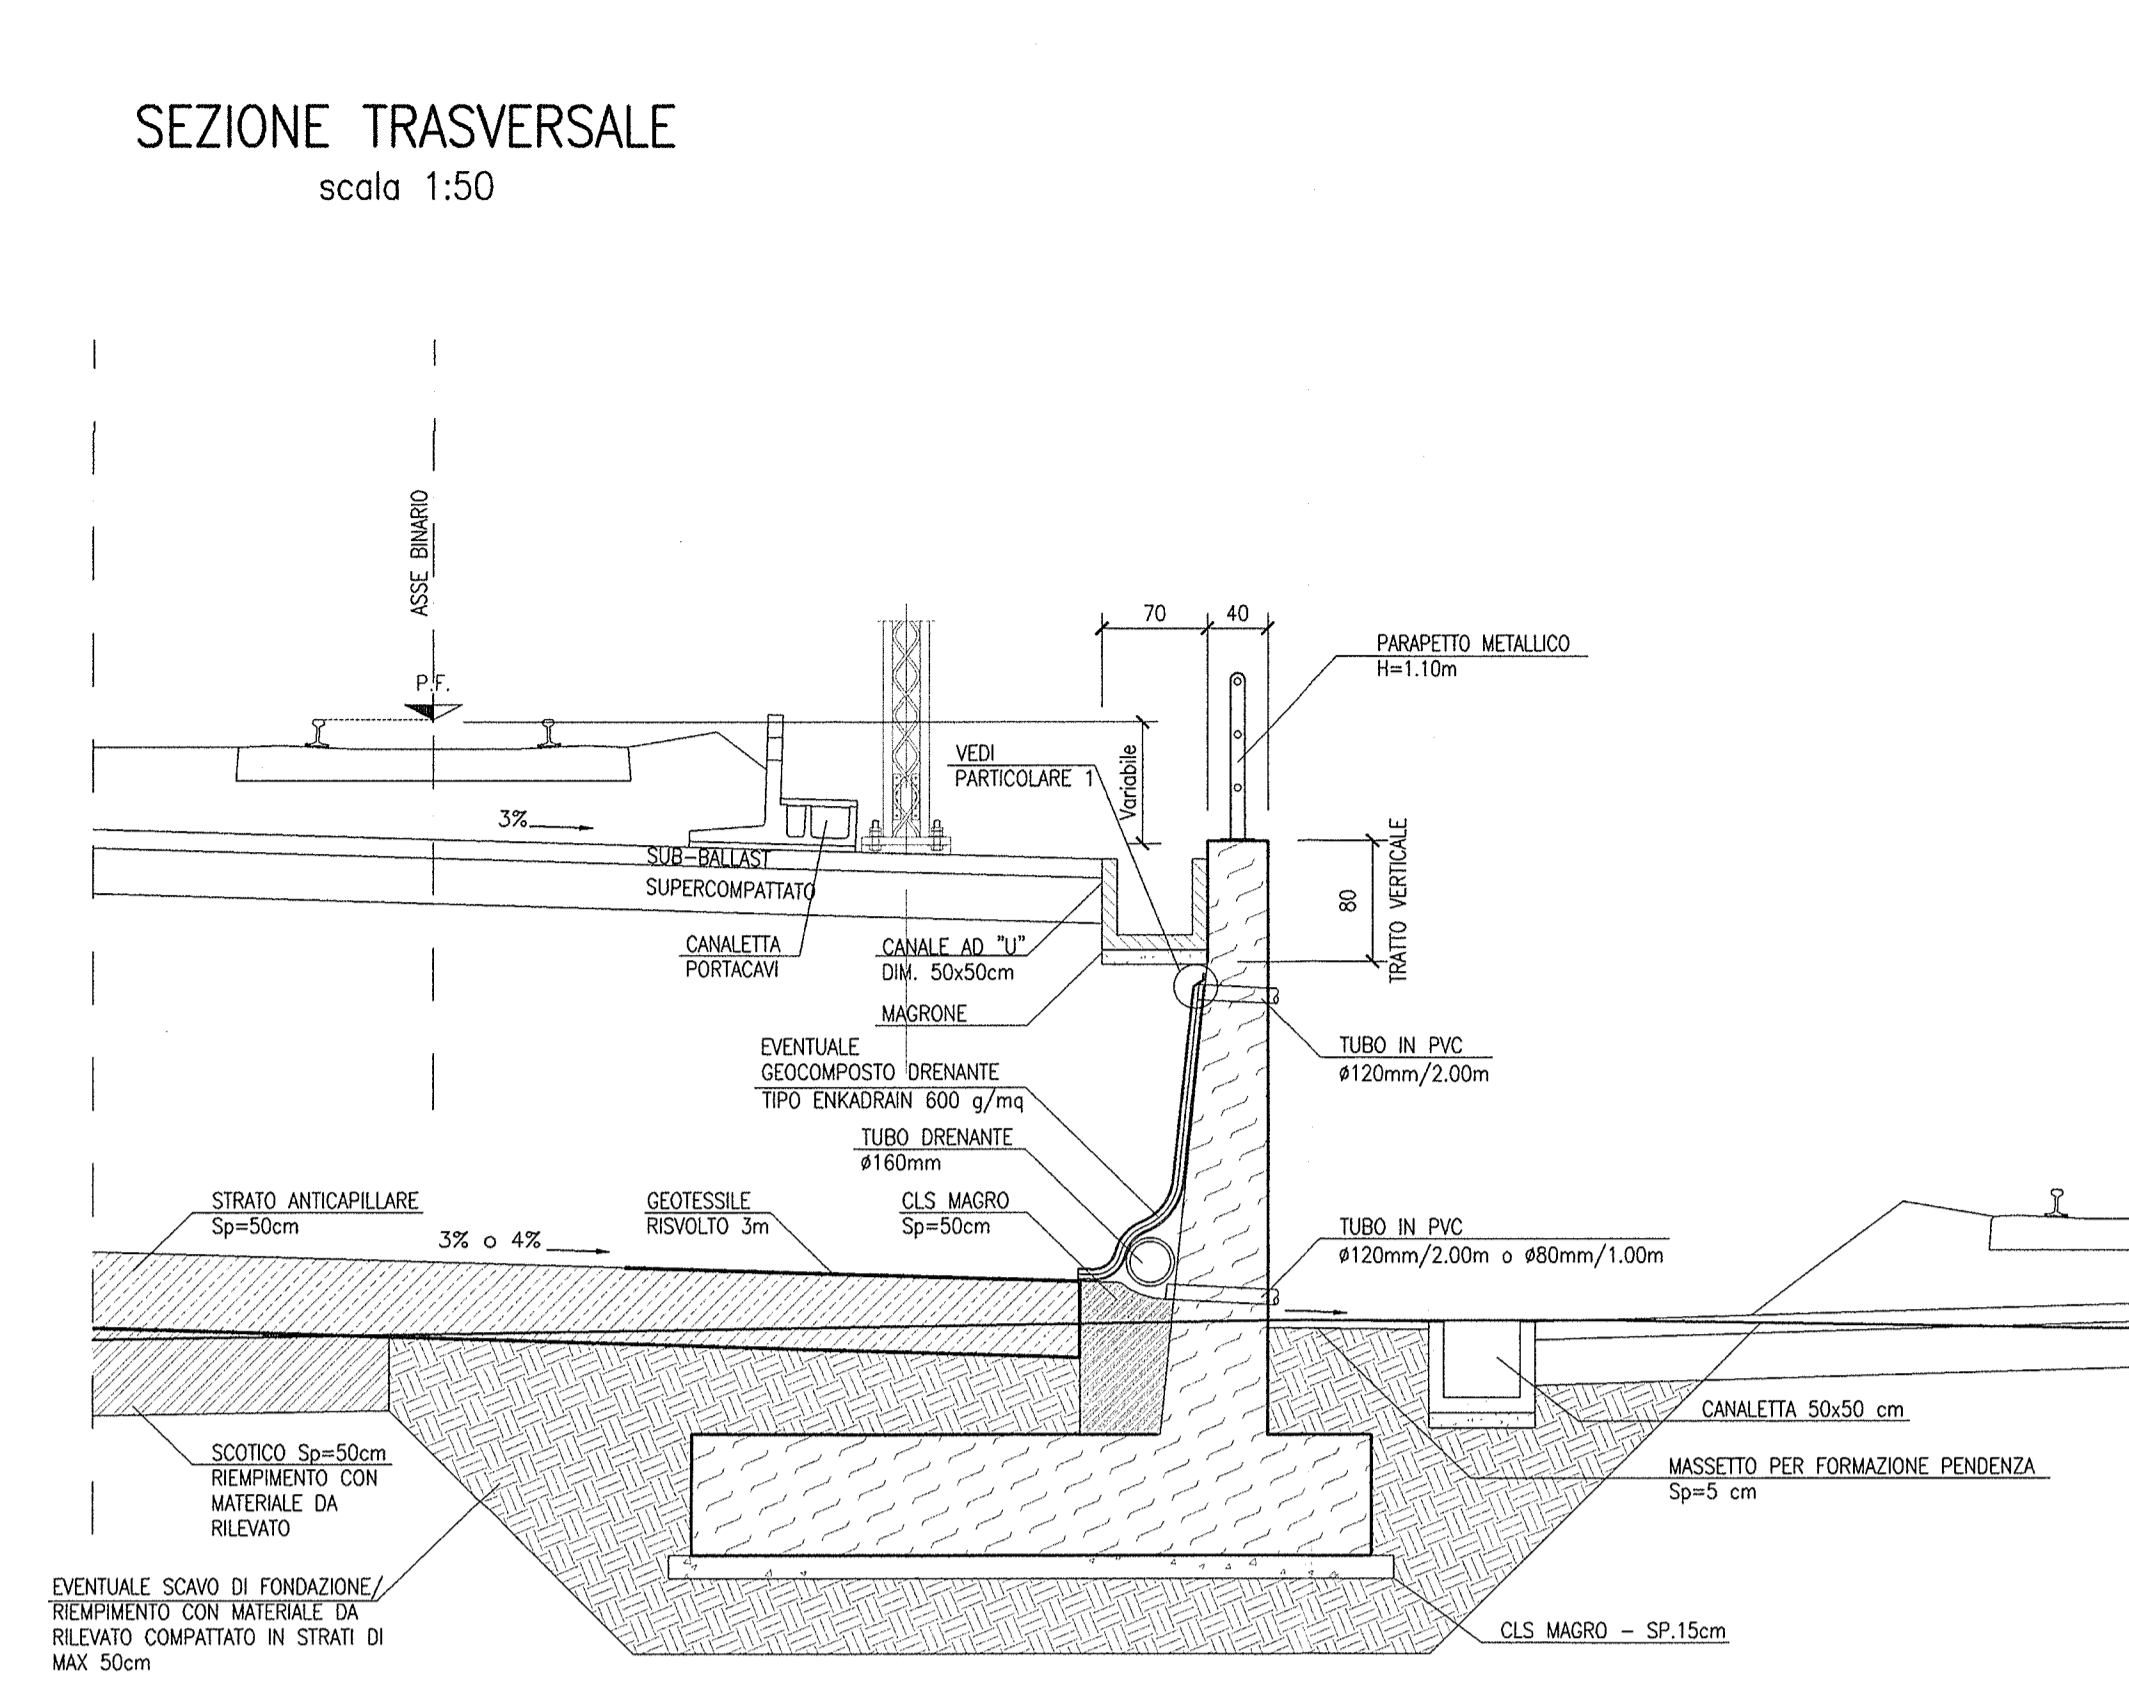

PARTICOLARE 1
scala 1:10

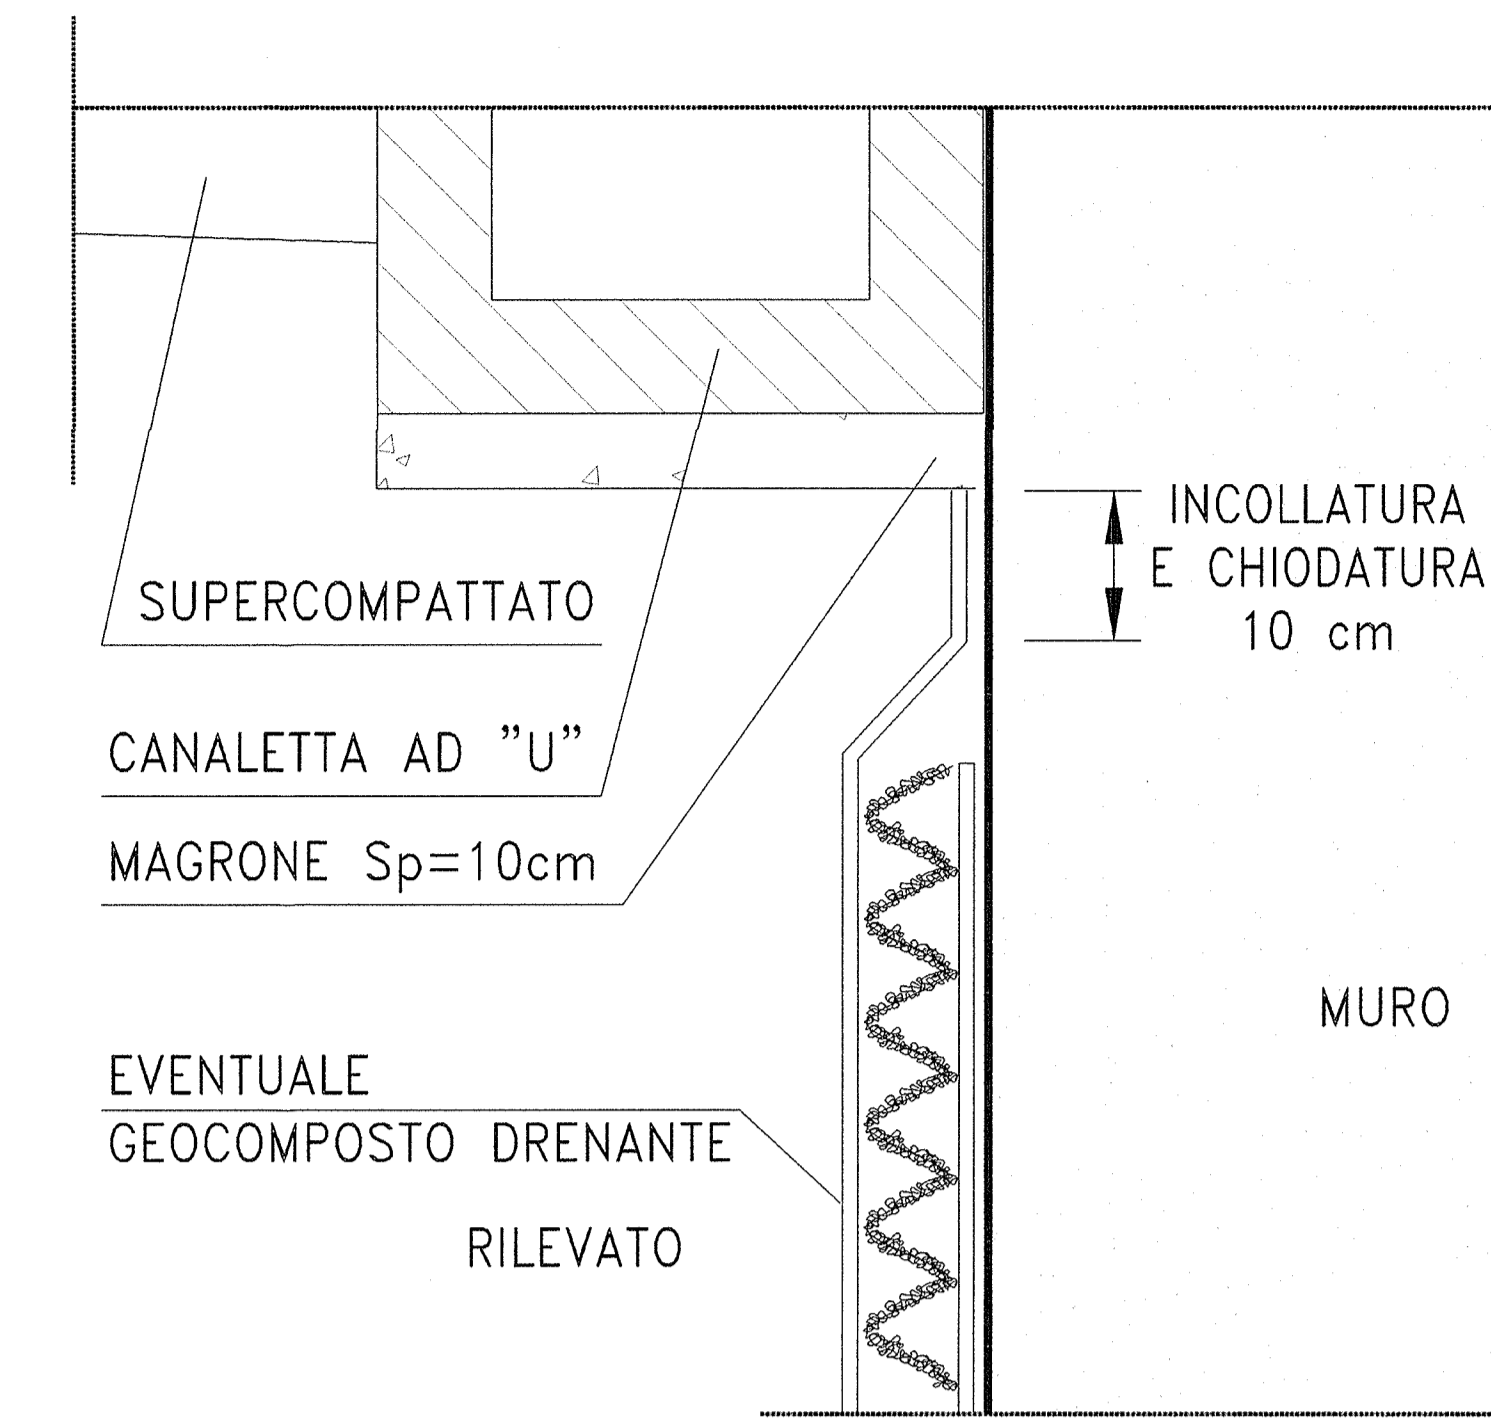

PARTICOLARE 2
GIUNTO DI CHIUSURA
scala 1:10


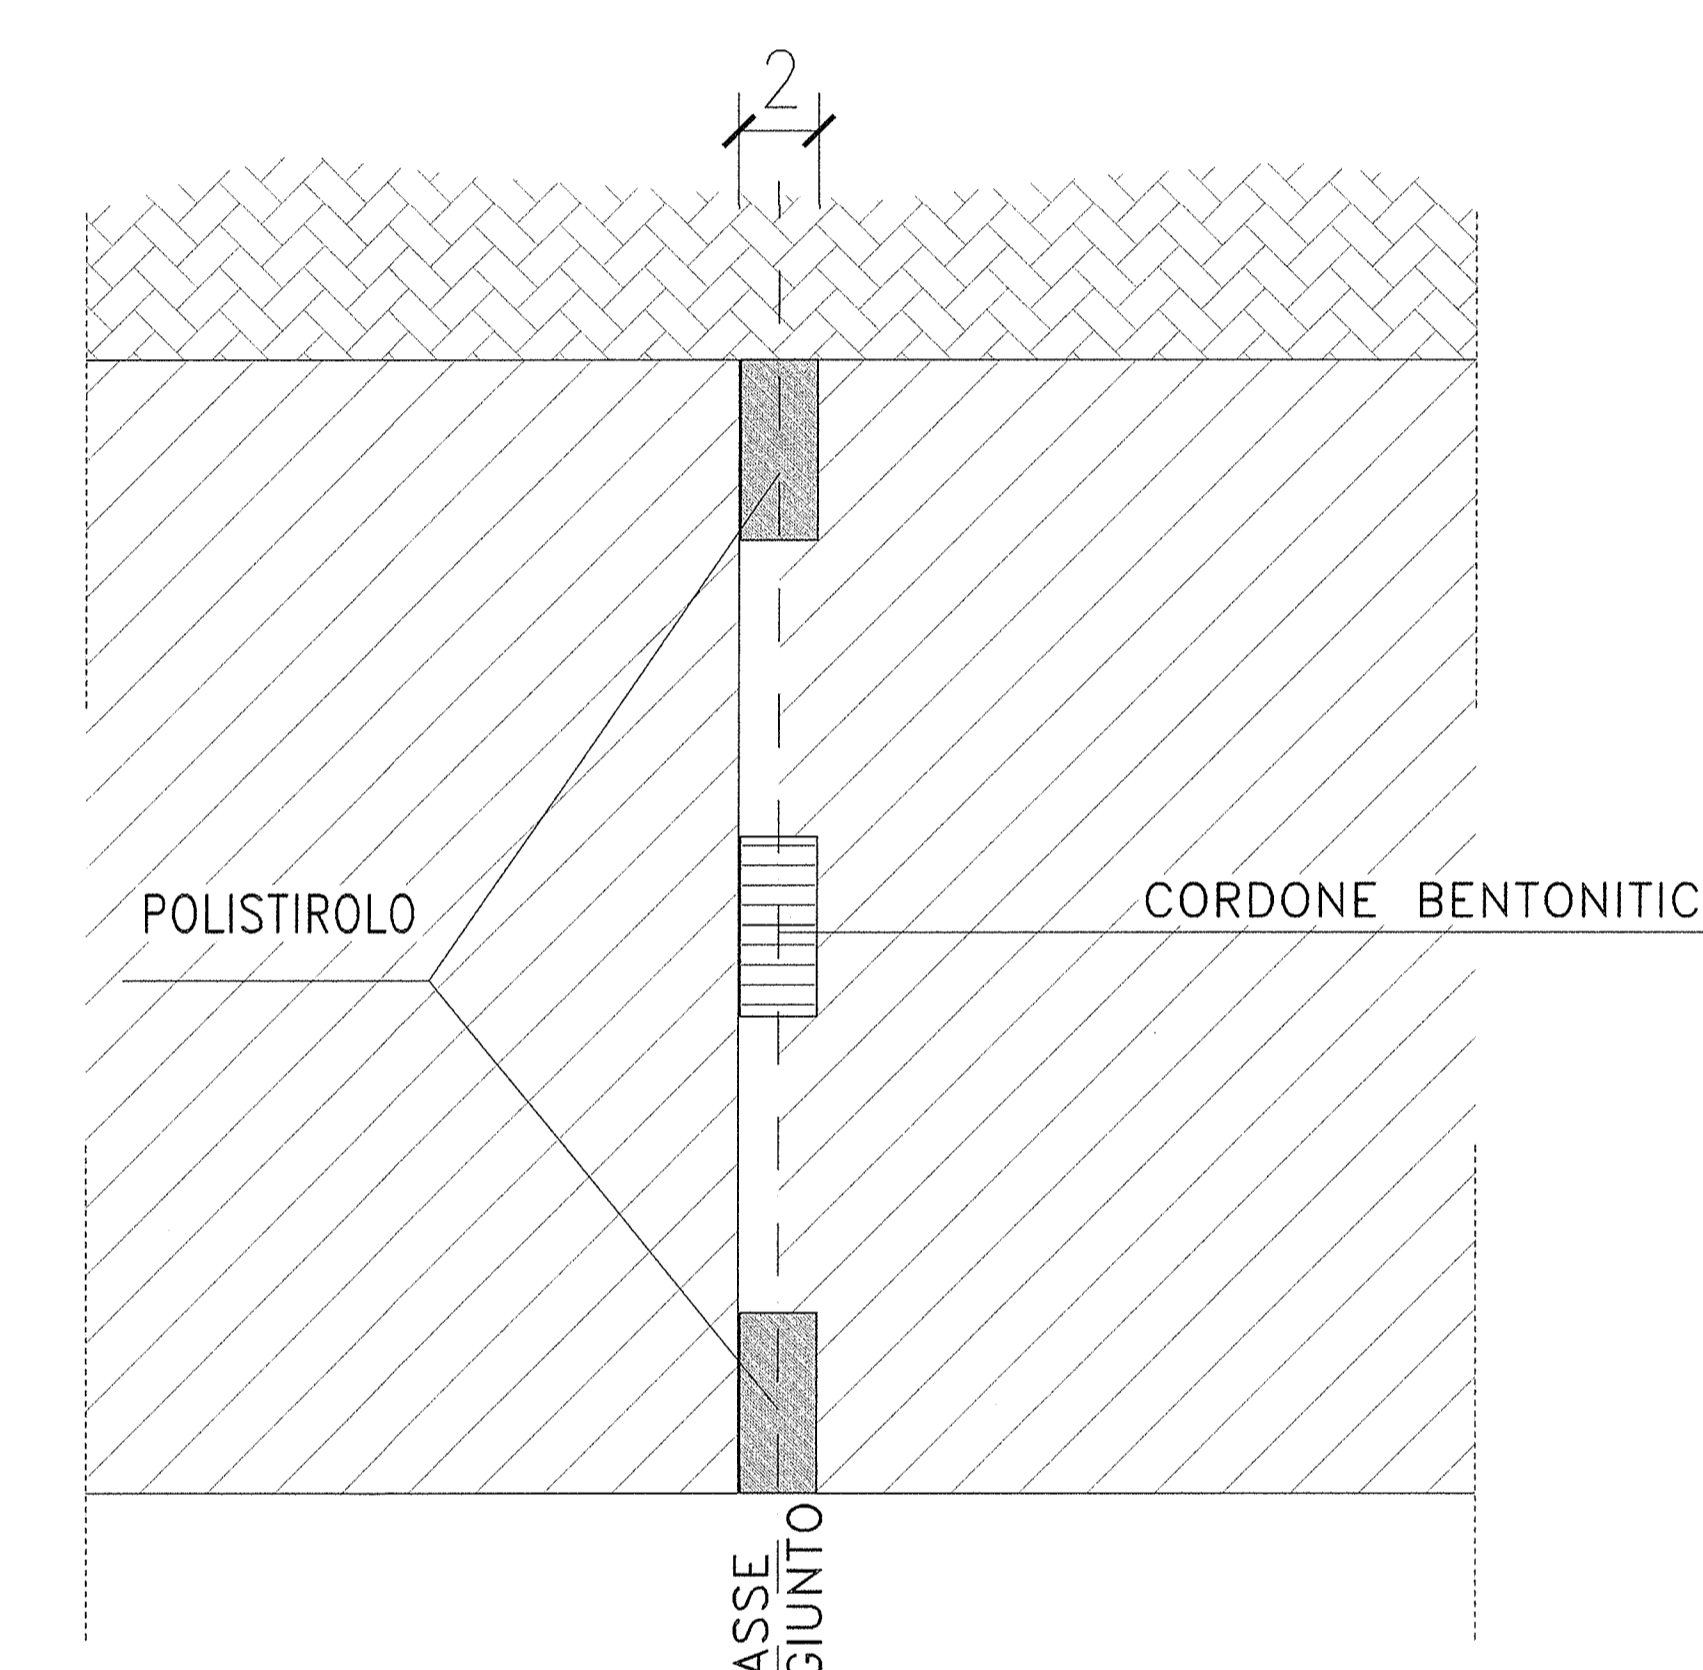


Table with columns for 'DESCRIZIONE' and 'CODICE', listing various technical specifications and their corresponding codes.


NOTE GENERALI
- TUTTE LE MISURE SONO ESPRESSE IN CENTIMETRI
- TUTTE LE QUOTE ALTIMETRICHE SONO ESPRESSE IN METRI s.l.m.

CARATTERISTICHE DEI MATERIALI
- PER LE CARATTERISTICHE DEI MATERIALI FARE RIFERIMENTO ALL'ELABORATO INOR11EE24TR6100001


PROSPETTO MURO CON BARRIERA FONDOASSORBENTE
scala 1:50

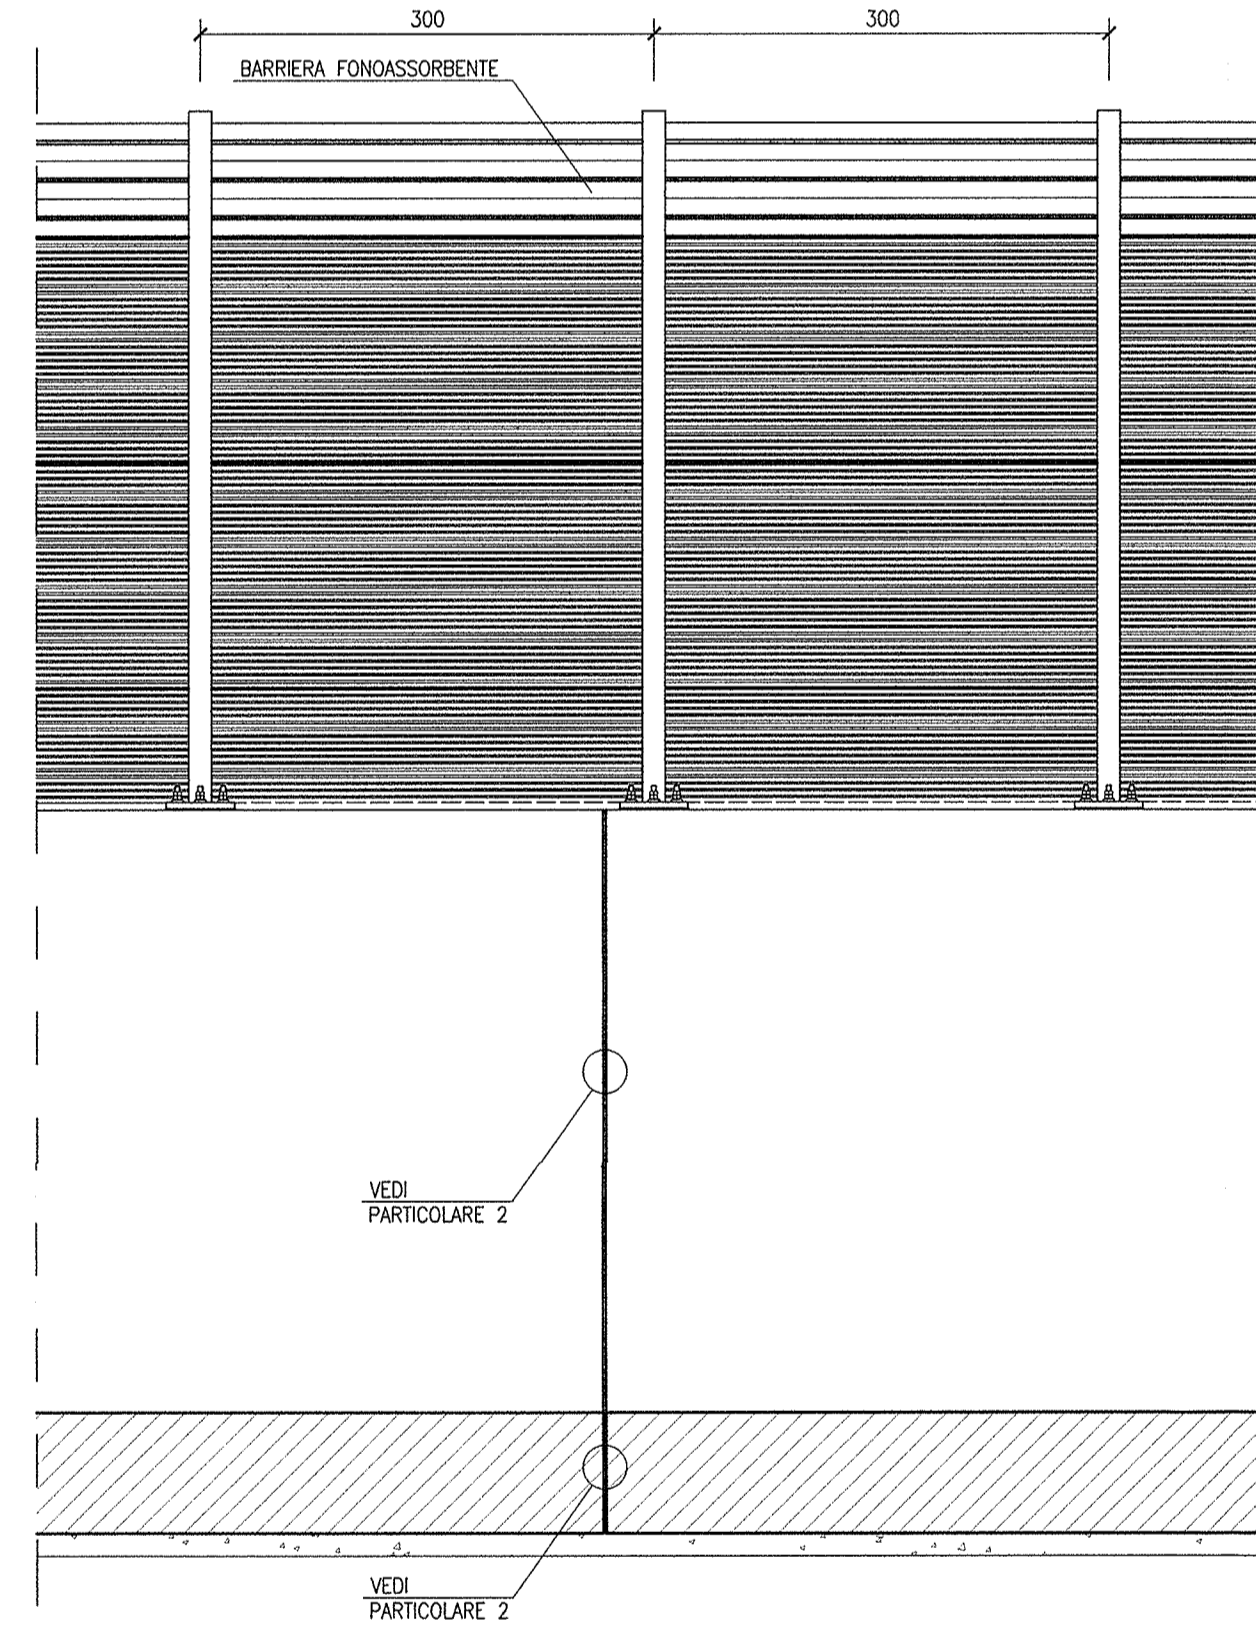


PROSPETTO MURO CON PARAPETTO
scala 1:50

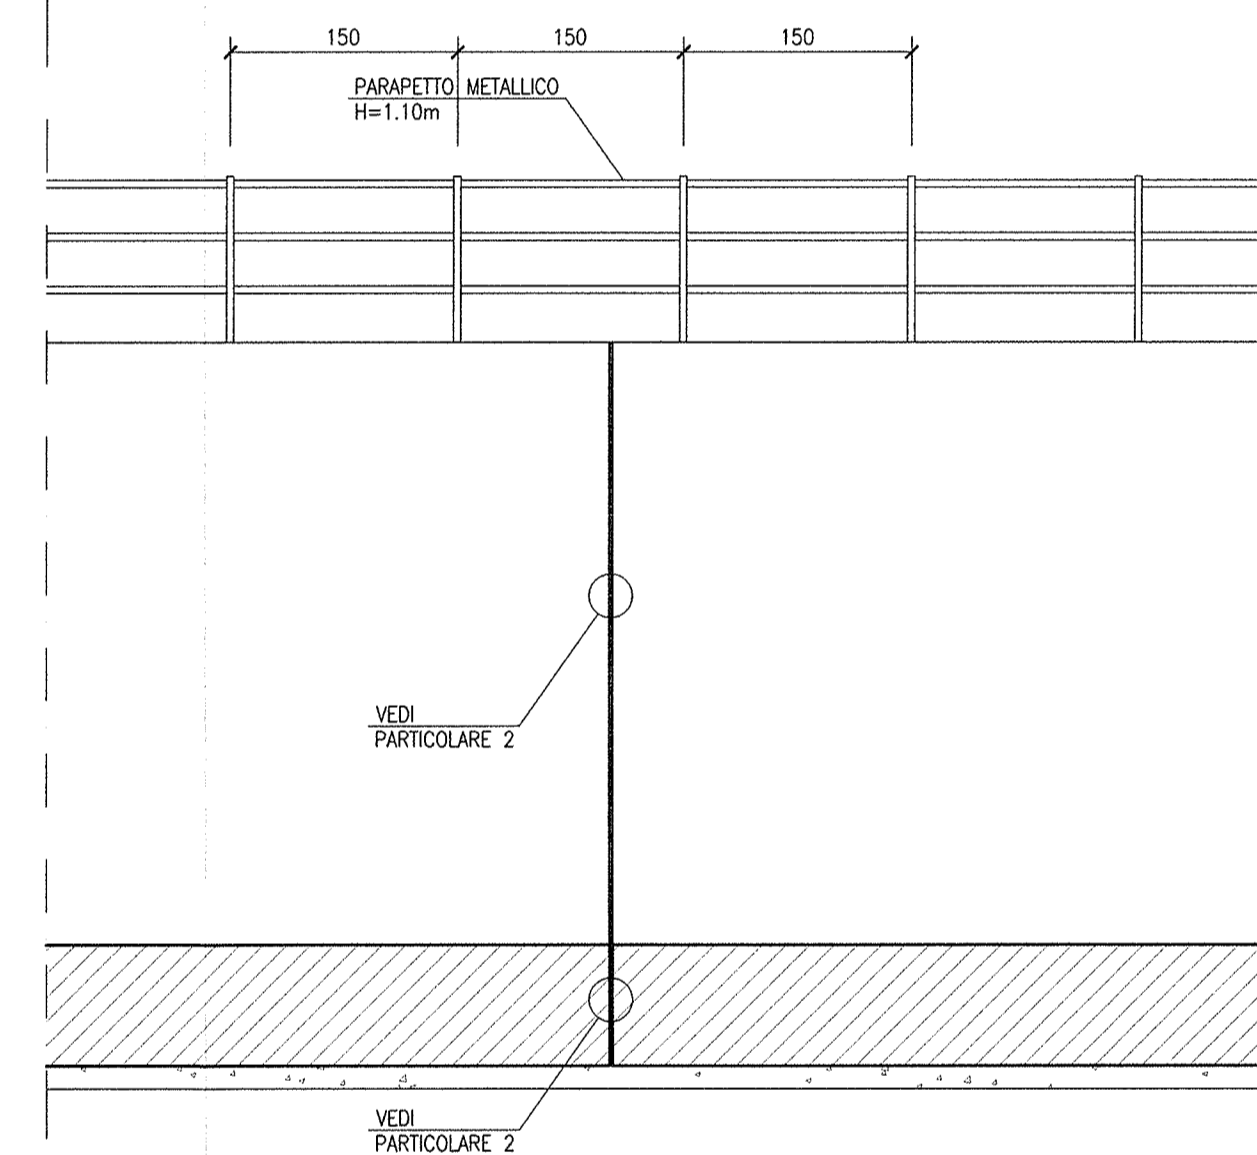


PARTICOLARE ATTACCO CORRIMANO-MONTANTE
scala 1:10

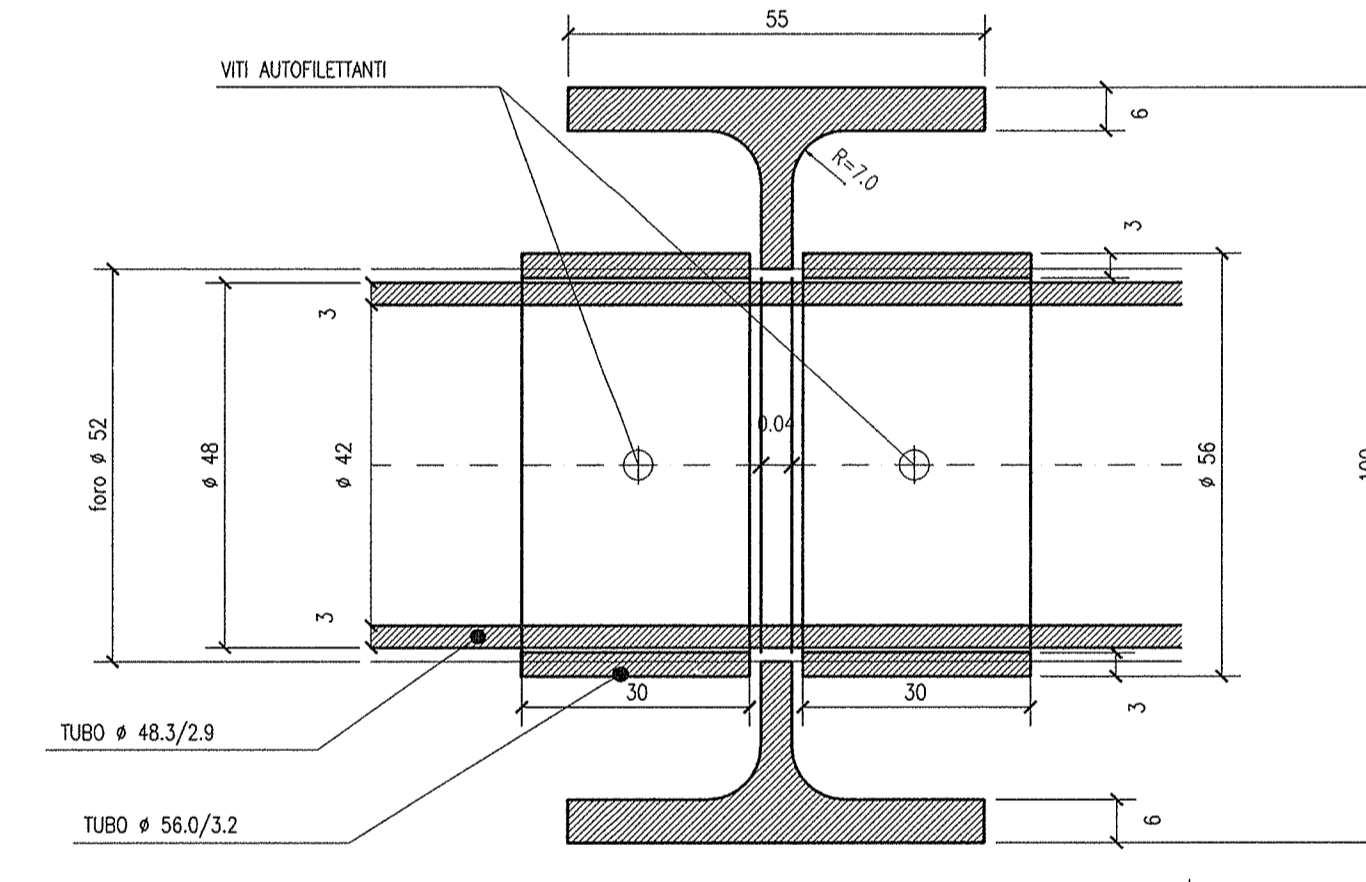


PARTICOLARE ANCORAGGIO PIASTRA
scala 1:10

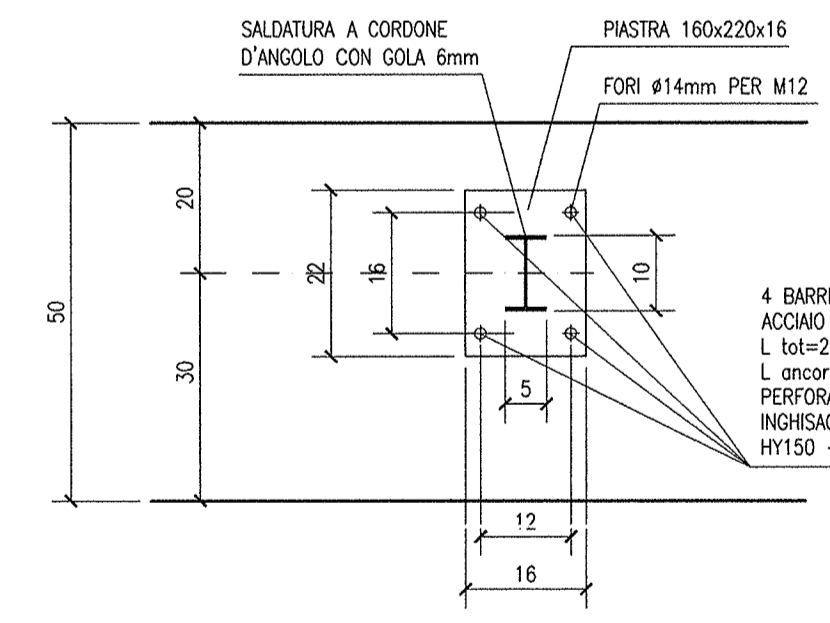


SEZIONE TRASVERSALE MURO
scala 1:10

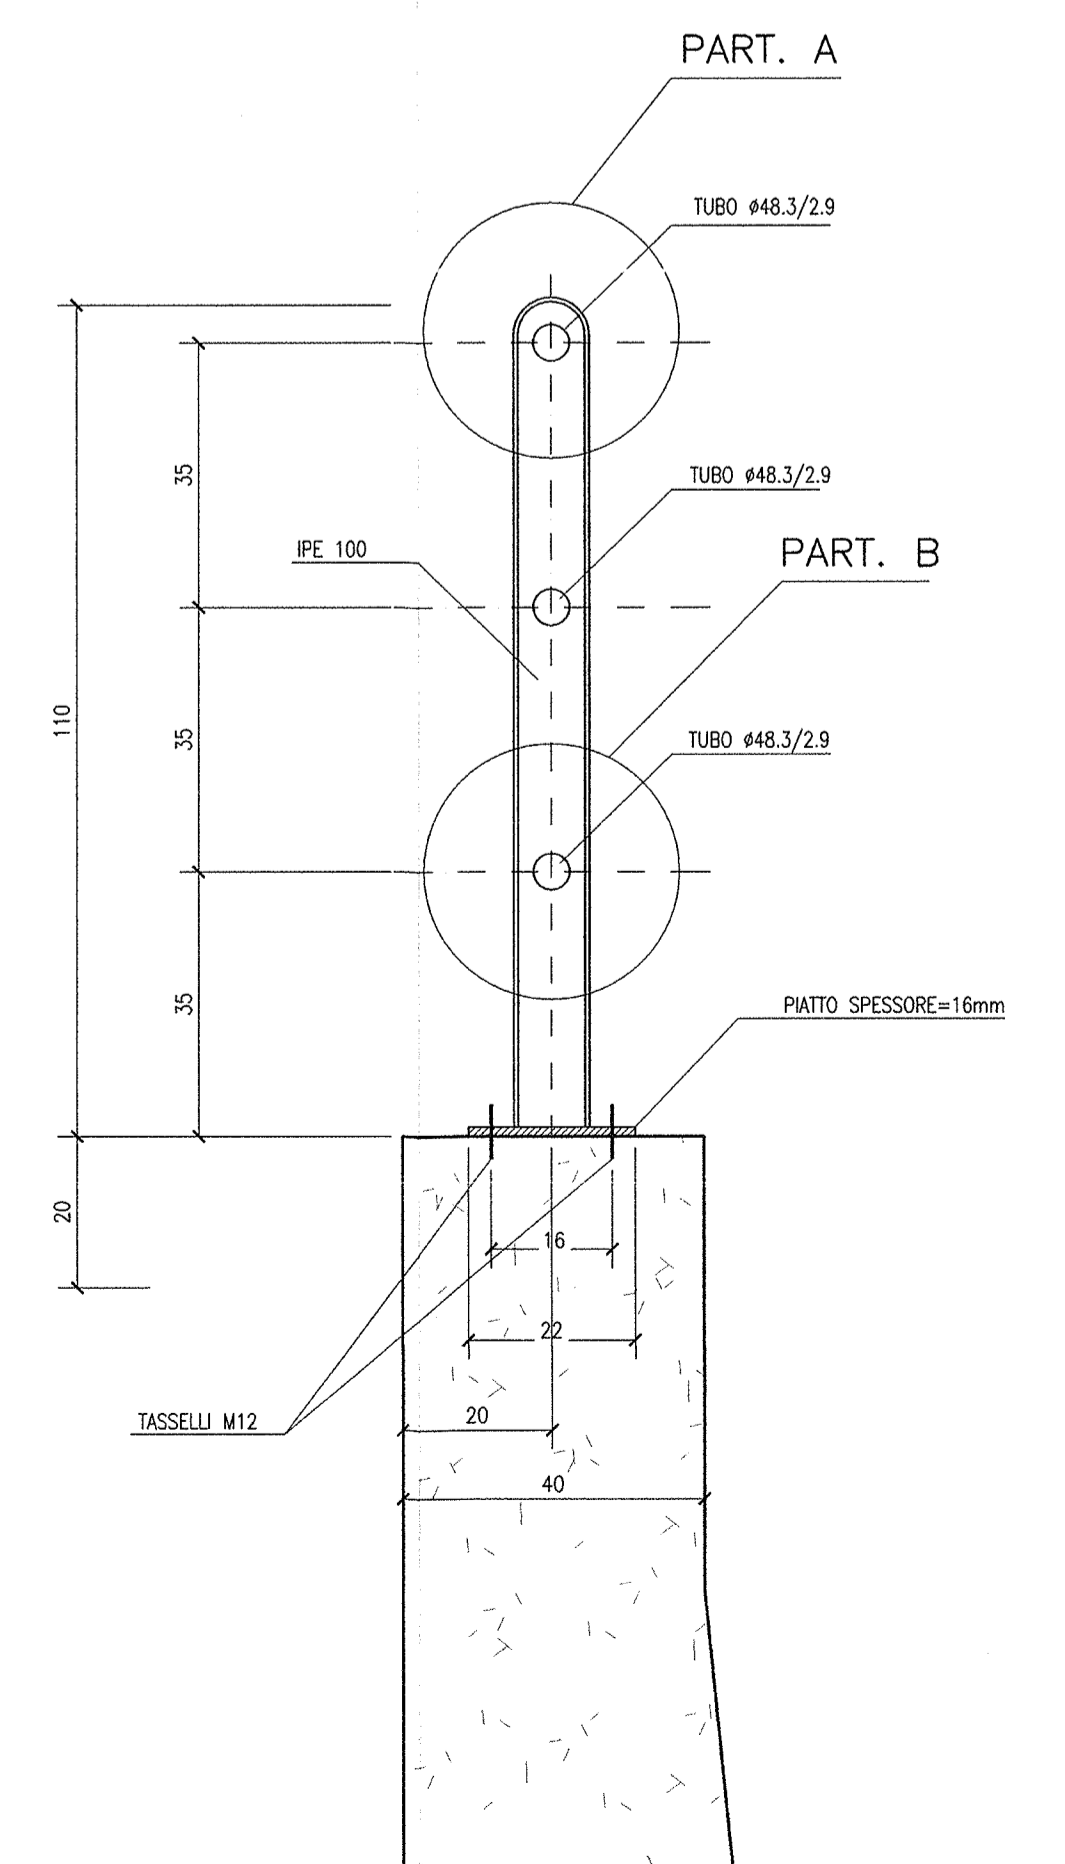


PROSPETTO
scala 1:10

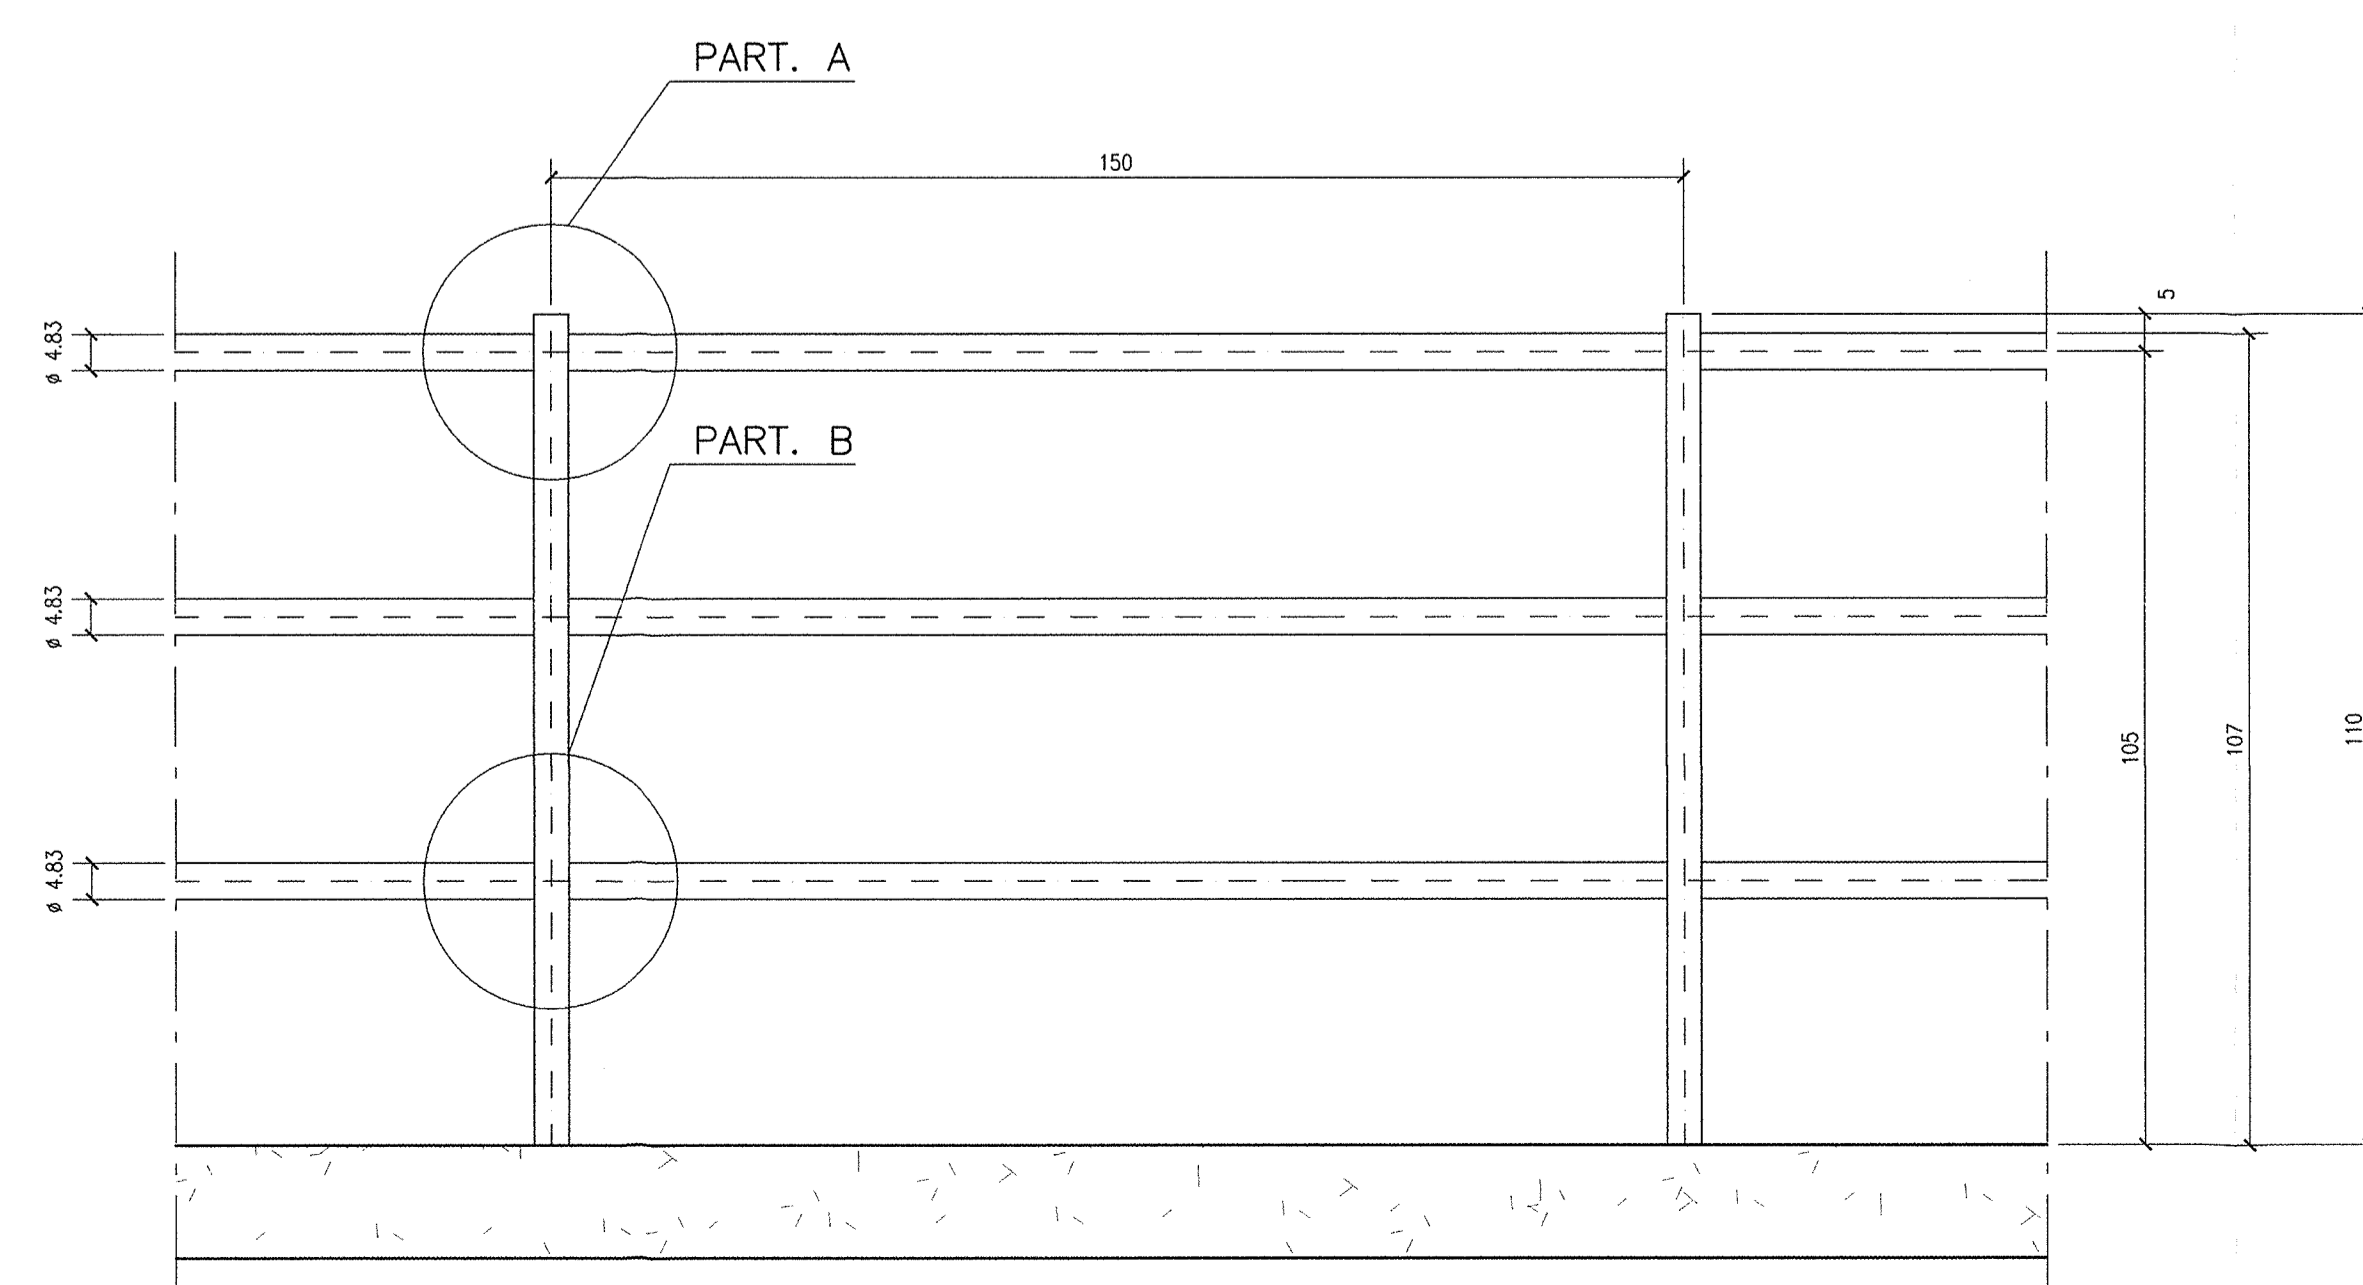


PARTICOLARE A

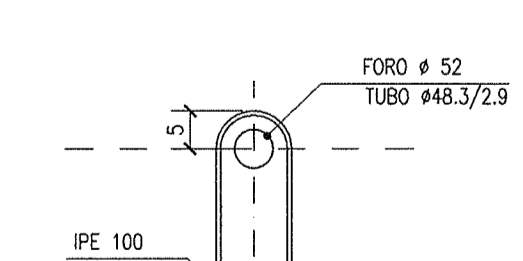


PARTICOLARE B

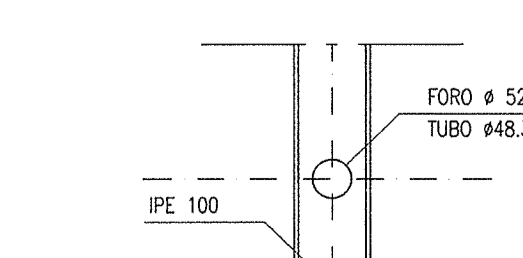

POSIZIONAMENTO DEI BARBACANI PROSPETTO
scala 1:50

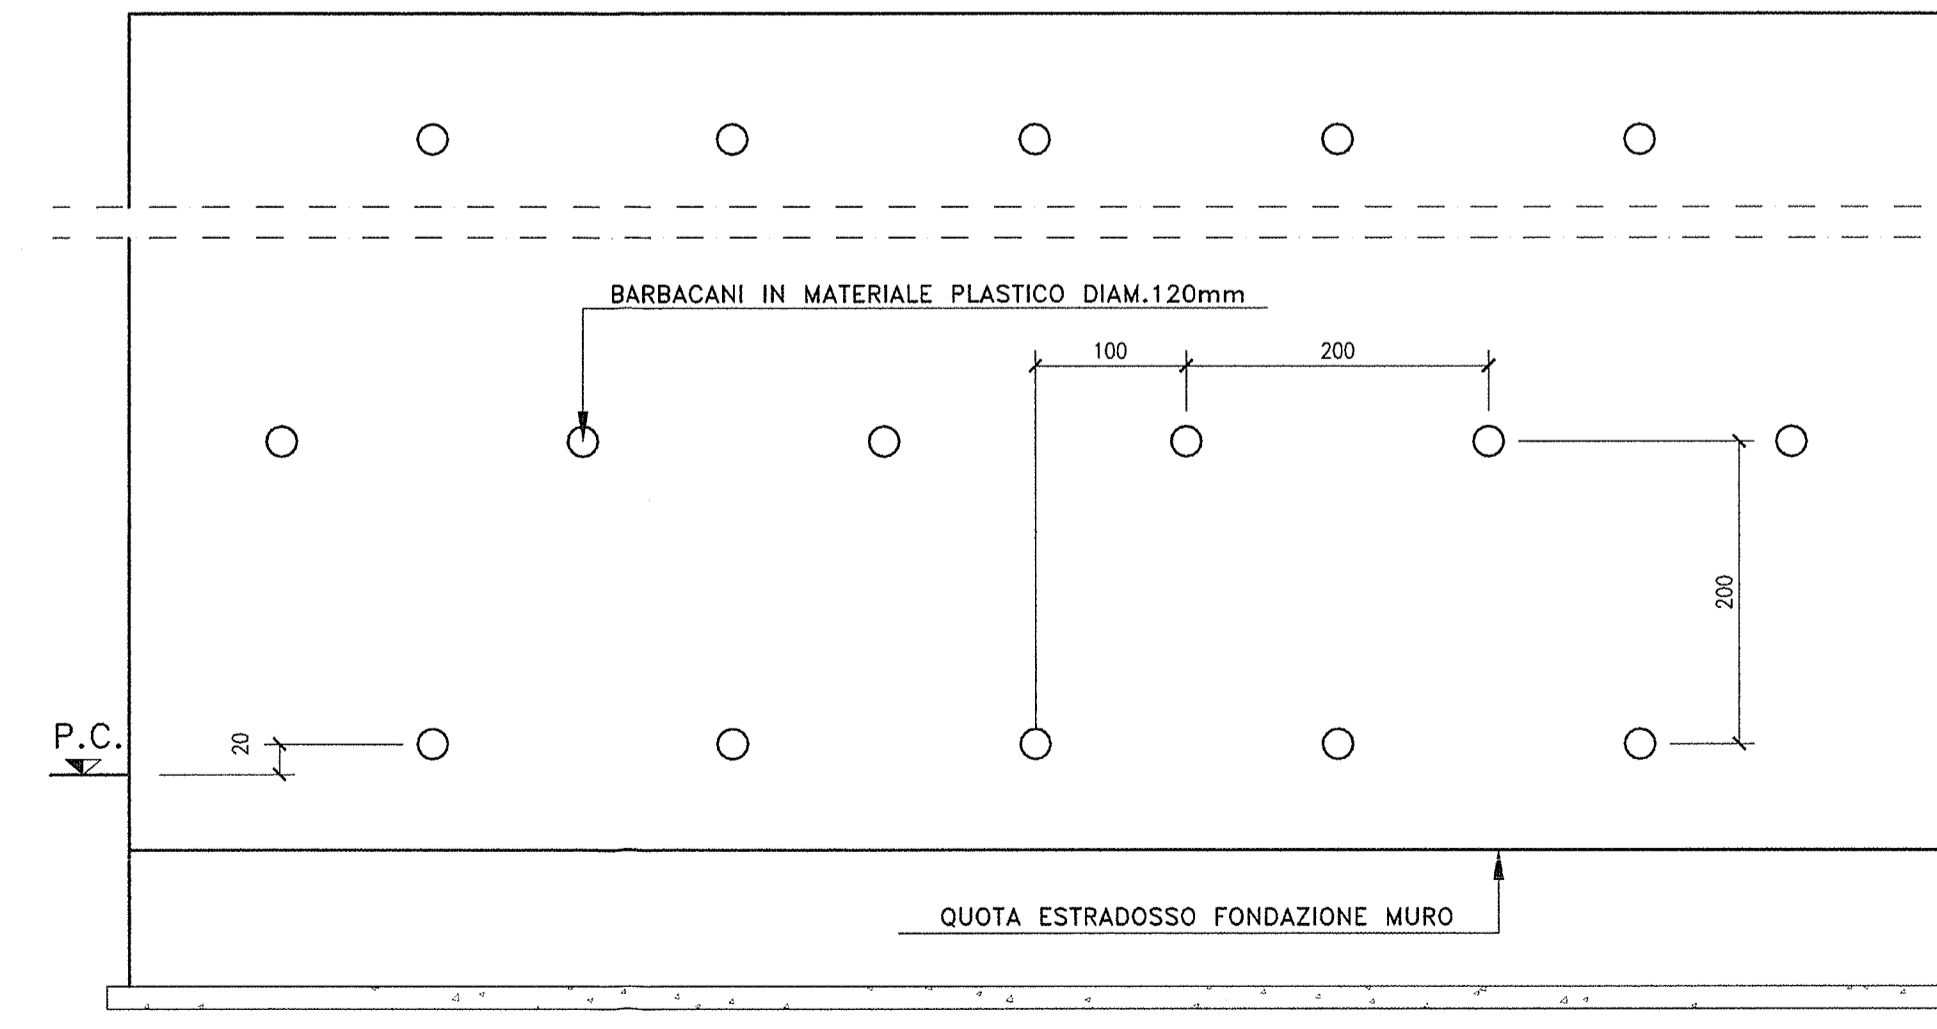

CORDOLO BARRIERE MURO
SCALA 1:10

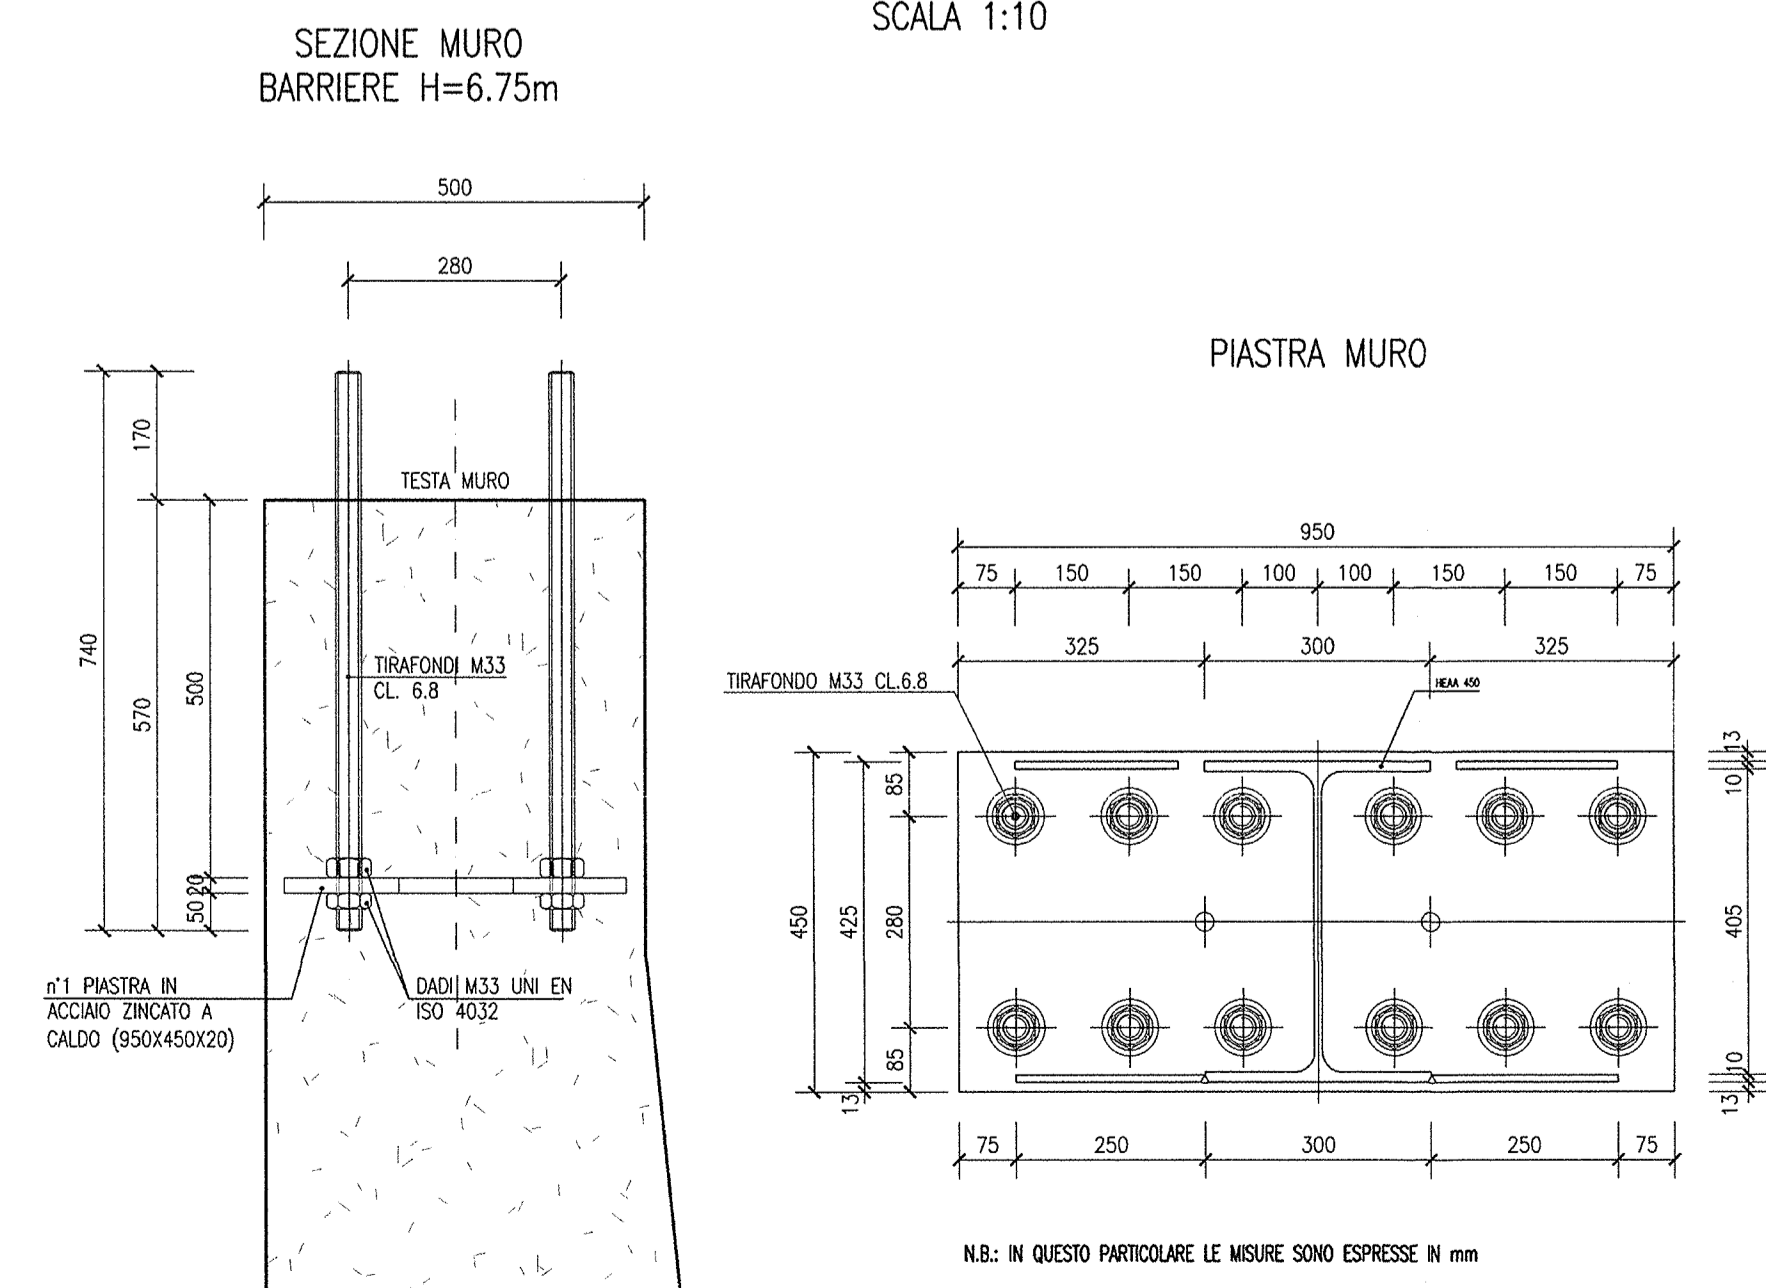

Administrative section containing logos for RFI and Italfer, project details like 'INFRASTRUTTURE FERROVIARIE STRATEGICHE', and a project schedule table.