# PROFILO LONGITUDINALE

scala 1:1000/100

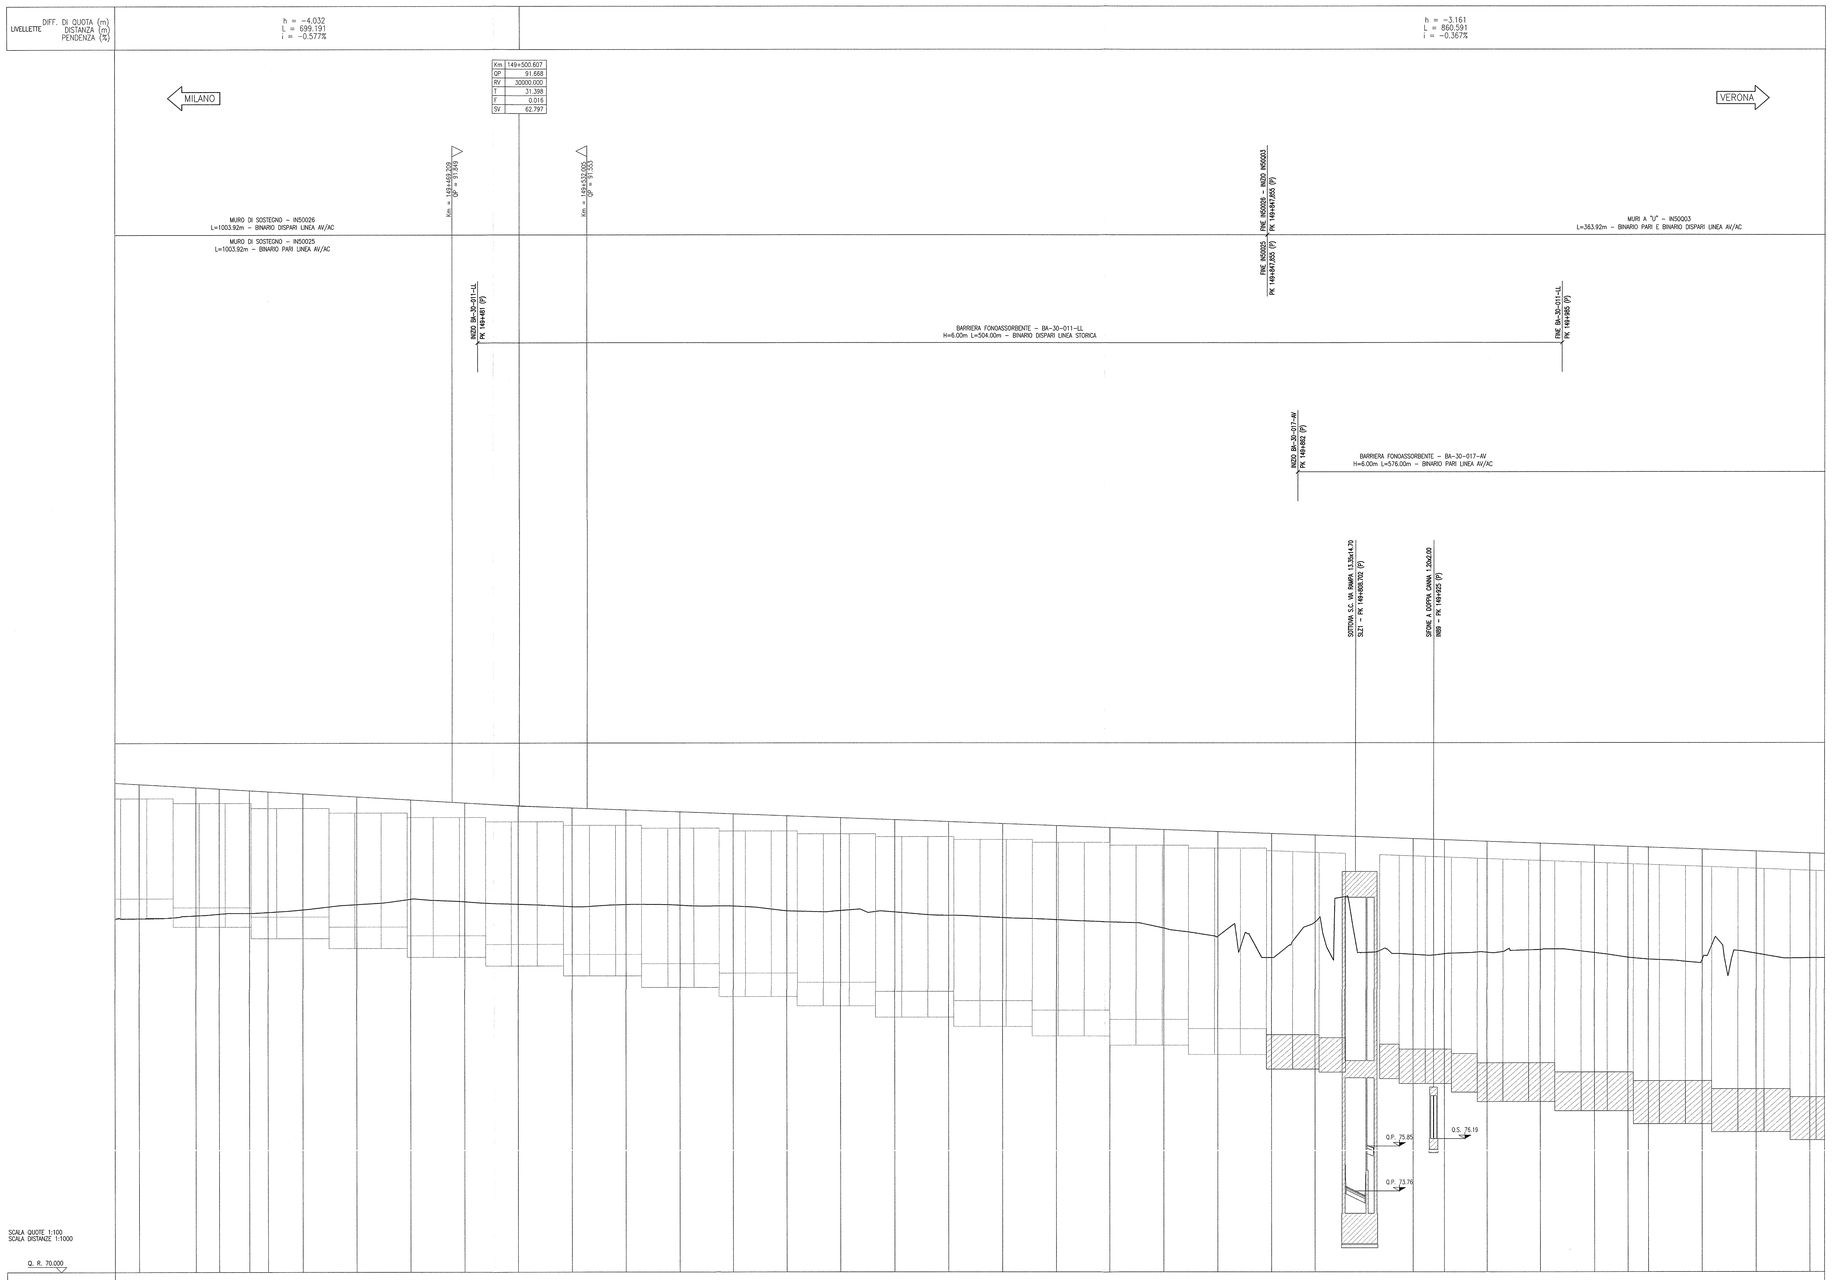


SCALA QUOTE 1:100
SCALA DISTANZE 1:1000

Q. R. 70.000

| | | |