PLANIMETRIA IDRAULICA DI LINEA

SCALA 1:500

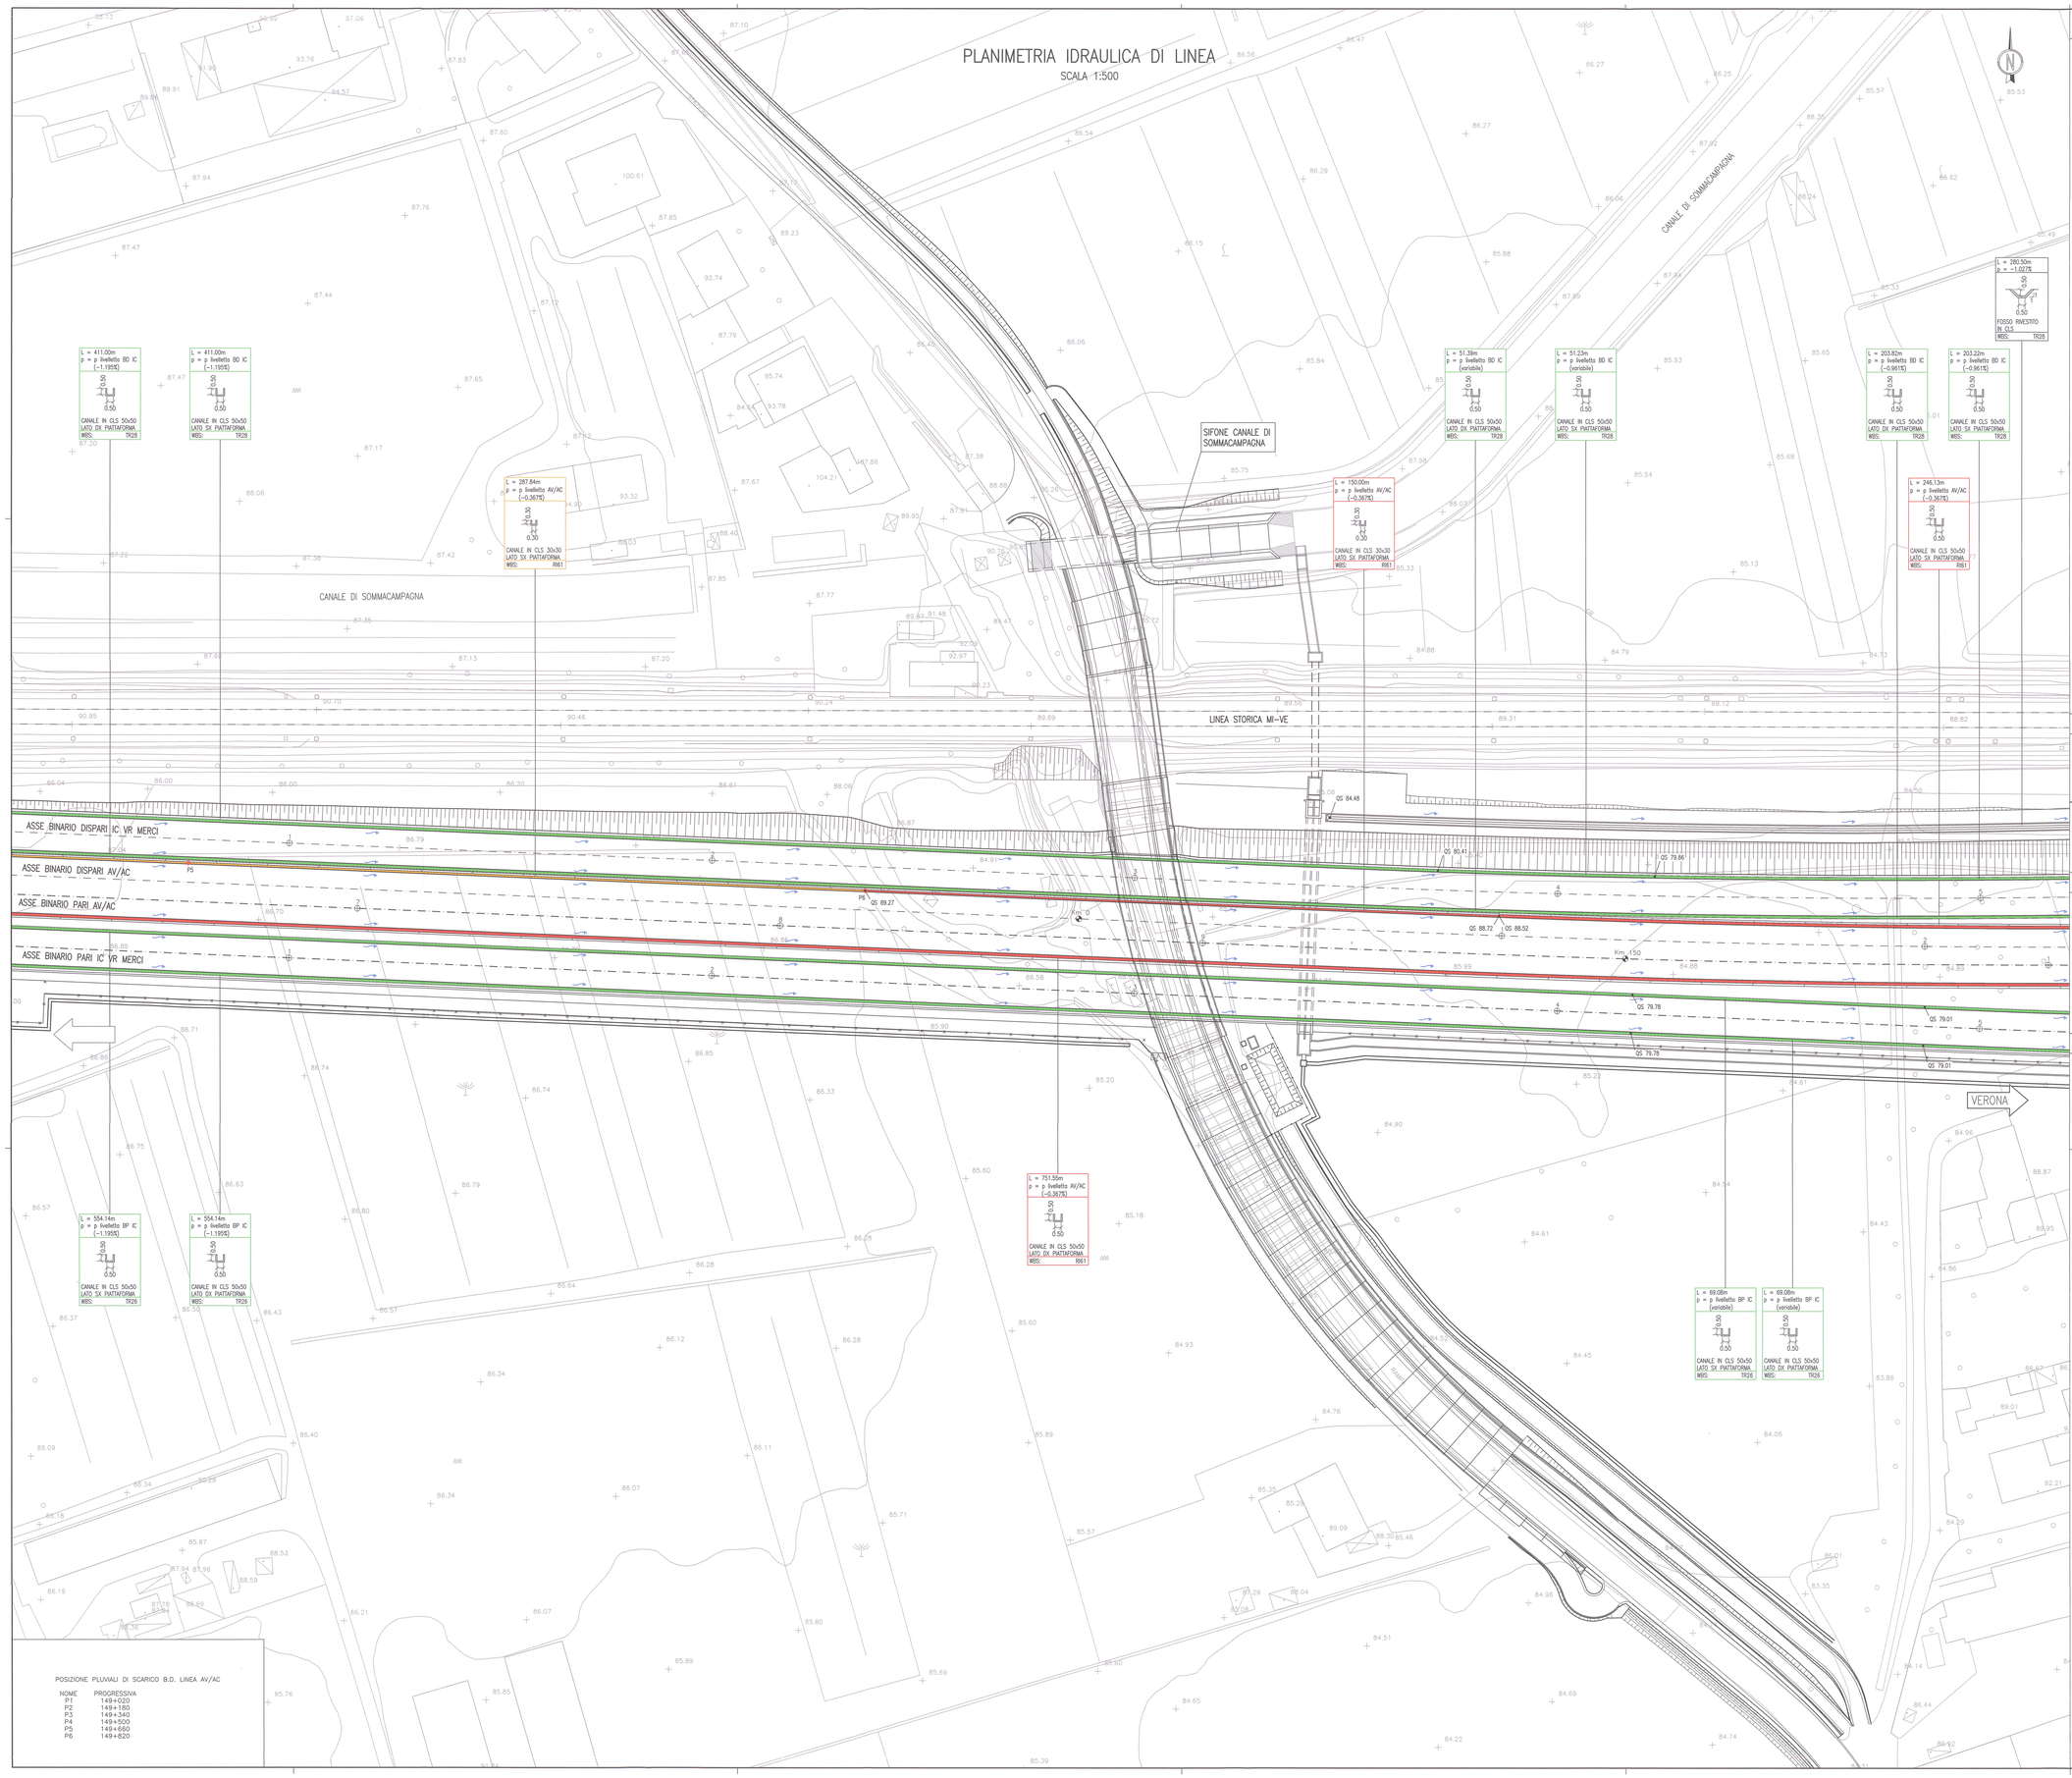

POSIZIONE PLUVIALI DI SCARICO B.D. LINEA AV/AC

NOME	PROGRESSIVA
P1	149+020
P2	149+180
P3	149+340
P4	149+500
P5	149+660
P6	149+820

DISEGNI DI RIFERIMENTO

DESCRIZIONE	CODICE
– RI61 – RELAZIONE GEOTECNICA	INOR11EE2R8RI61000001
– RI61 – PROFILO GEOTECNICO – TAV.1	INOR11EZ2F6RI61000001
– RI61 – PROFILO GEOTECNICO – TAV.2	INOR11EZ2F6RI61000002
– RI61 – RELAZIONE TECNICA GENERALE	INOR11EZ9ORI61000001
– RI61 – RELAZIONE IDRAULICA	INOR11EZ2R8RI61040001
– RI61 – PLANIMETRIA STATO DI FATTO – TAV.1	INOR11EZ2F7RI61000001
– RI61 – PLANIMETRIA STATO DI FATTO – TAV.2	INOR11EZ2F7RI61000002
– RI61 – PLANIMETRIA STATO DI FATTO – TAV.3	INOR11EZ2F7RI61000003
– RI61 – PLANIMETRIA DI PROGETTO – TAV.1	INOR11EZ2F8RI61000001
– RI61 – PLANIMETRIA DI PROGETTO – TAV.2	INOR11EZ2F8RI61000002
– RI61 – PLANIMETRIA DI PROGETTO – TAV.3	INOR11EZ2F8RI61000003
– RI61 – PLANIMETRIA DI PROGETTO – TAV.4	INOR11EZ2F8RI61000004
– RI61 – PLANIMETRIA DI PROGETTO – TAV.5	INOR11EZ2F8RI61000005
– RI61 – PLANIMETRIA DI PROGETTO – TAV.6	INOR11EZ2F8RI61000006
– RI61 – PLANIMETRIA IDRAULICA DI LINEA – TAV.1	INOR11EZ2F8RI61040001
– RI61 – PLANIMETRIA IDRAULICA DI LINEA – TAV.2	INOR11EZ2F8RI61040002
– RI61 – PLANIMETRIA IDRAULICA DI LINEA – TAV.3	INOR11EZ2F8RI61040003
– RI61 – PLANIMETRIA IDRAULICA DI LINEA – TAV.5	INOR11EZ2F8RI61040005
– RI61 – PLANIMETRIA IDRAULICA DI LINEA – TAV.6	INOR11EZ2F8RI61040006
– RI61 – LINEA AV/AC – PROFILO LONGITUDINALE – TAV.1	INOR11EZ2F7RI61000001
– RI61 – LINEA AV/AC – PROFILO LONGITUDINALE – TAV.2	INOR11EZ2F7RI61000002
– RI61 – LINEA AV/AC – PROFILO LONGITUDINALE – TAV.3	INOR11EZ2F7RI61000003
– RI61 – LINEA AV/AC – SEZIONI TRASVERSALI – TAV. 1	INOR11EZ2W9RI61000001
– RI61 – LINEA AV/AC – SEZIONI TRASVERSALI – TAV. 2	INOR11EZ2W9RI61000002
– RI61 – LINEA AV/AC – SEZIONI TRASVERSALI – TAV. 3	INOR11EZ2W9RI61000003
– RI61 – LINEA AV/AC – SEZIONI TRASVERSALI – TAV. 4	INOR11EZ2W9RI61000004
– RI61 – LINEA AV/AC – SEZIONI TRASVERSALI – TAV. 5	INOR11EZ2W9RI61000005
– RI61 – LINEA AV/AC – SEZIONI TRASVERSALI – TAV. 6	INOR11EZ2W9RI61000006
– RI61 – LINEA AV/AC – SEZIONI TRASVERSALI – TAV. 7	INOR11EZ2W9RI61000007
– RI61 – LINEA AV/AC – SEZIONI TRASVERSALI – TAV. 8	INOR11EZ2W9RI61000008
– RI61 – LINEA AV/AC – SEZIONI TRASVERSALI – TAV. 9	INOR11EZ2W9RI61000009
– RI61 – LINEA AV/AC – SEZIONI TRASVERSALI – TAV. 10	INOR11EZ2W9RI61000010
– RI61 – LINEA AV/AC – SEZIONI TRASVERSALI – TAV. 11	INOR11EZ2W9RI61000011
– RI61 – LINEA AV/AC – SEZIONI TRASVERSALI – TAV. 12	INOR11EZ2W9RI61000012
– RI61 – LINEA AV/AC – SEZIONI TRASVERSALI – TAV. 13	INOR11EZ2W9RI61000013
– RI61 – LINEA AV/AC – SEZIONI TRASVERSALI – TAV. 14	INOR11EZ2W9RI61000014
– RI61 – LINEA AV/AC – SEZIONI TRASVERSALI – TAV. 15	INOR11EZ2W9RI61000015
– RI61 – I.C. VERONA MERCI – PLANIMETRIA E PROFILI LONGITUDINALI	INOR11EZL2R6RI61000001
– RI61 – I.C. VERONA MERCI – SEZIONI TRASVERSALI BINARIO PARI	INOR11EZ2W9RI61000018
– RI61 – I.C. VERONA MERCI – SEZIONI TRASVERSALI BINARIO DISPARI	INOR11EZ2W9RI61000017
– RI61 – BIVIO VERONA – PLANIMETRIA E PROFILI LONGITUDINALI	INOR11EZL2R6RI61000002
– RI61 – BIVIO VERONA – SEZIONI TRASVERSALI BINARIO PARI	INOR11EZ2W9RI61000018
– RI61 – BIVIO VERONA – SEZIONI TRASVERSALI BINARIO DISPARI	INOR11EZ2W9RI61000019
– RI61 – IN10254 – TOMBINO 01500 PK 148+475 – CARPENTERIA	INOR11EZ2B8RI61040001
– RI61 – IN10254 – TOMBINO 01500 PK 148+710 – CARPENTERIA	INOR11EZ2B8RI61040002
– RI61 – IN10255 – TOMBINO 01500 PK 148+812 – CARPENTERIA	INOR11EZ2B8RI61040003
– RI61 – IN10255 – TOMBINO 01500 PK 149+000 – CARPENTERIA	INOR11EZ2B8RI61040004
– RI61 – IN10255 – TOMBINO 01500 PK 149+250 – CARPENTERIA	INOR11EZ2B8RI61040005
– RI61 – MURI – CARPENTERIA – PIANTA E SEZIONE LONGITUDINALE – TAV.1	INOR11EZ2BARI61020001
– RI61 – MURI – CARPENTERIA – PIANTA E SEZIONE LONGITUDINALE – TAV.2	INOR11EZ2BARI61020002
– RI61 – MURI – CARPENTERIA – PIANTA E SEZIONE LONGITUDINALE – TAV.3	INOR11EZ2BARI61020003
– RI61 – MURI – CARPENTERIA – PIANTA E SEZIONE LONGITUDINALE – TAV.4	INOR11EZ2BARI61020004
– RI61 – MURI – CARPENTERIA – PIANTA E SEZIONE LONGITUDINALE – TAV.5	INOR11EZ2BARI61020005
– RI61 – MURI – CARPENTERIA – PIANTA E SEZIONE LONGITUDINALE – TAV.6	INOR11EZ2BARI61020006
– RI61 – MURI – CARPENTERIA – PIANTA E SEZIONE LONGITUDINALE – TAV.7	INOR11EZ2BARI61020007
– RI61 – MURI – CARPENTERIA – PIANTA E SEZIONE LONGITUDINALE – TAV.8	INOR11EZ2BARI61020008
– RI61 – MURI – CARPENTERIA – PIANTA E SEZIONE LONGITUDINALE – TAV.9	INOR11EZ2BARI61020009
– RI61 – MURI – CARPENTERIA – PIANTA E SEZIONE LONGITUDINALE – TAV.10	INOR11EZ2BARI61020010
– RI61 – MURI – CARPENTERIA – PIANTA E SEZIONE LONGITUDINALE – TAV.11	INOR11EZ2BARI61020011
– RI61 – MURI – CARPENTERIA – PIANTA E SEZIONE LONGITUDINALE – TAV.12	INOR11EZ2BARI61020012
– RI61 – MURI – CARPENTERIA – PIANTA E SEZIONE LONGITUDINALE – TAV.13	INOR11EZ2BARI61020013
– RI61 – MURI – CARPENTERIA – PIANTA E SEZIONE LONGITUDINALE – TAV.14	INOR11EZ2BARI61020014
– RI61 – MURI – CARPENTERIA – PIANTA E SEZIONE LONGITUDINALE – TAV.15	INOR11EZ2BARI61020015
– RI61 – MURI – CARPENTERIA – PIANTA E SEZIONE LONGITUDINALE – TAV.16	INOR11EZ2BARI61020016
– RI61 – MURI – CARPENTERIA – SEZIONI TRASVERSALI – TAV.1	INOR11EZ2B8RI61020001
– RI61 – MURI – CARPENTERIA – SEZIONI TRASVERSALI – TAV.2	INOR11EZ2B8RI61020002
– RI61 – MURI – CARPENTERIA – SEZIONI TRASVERSALI – TAV.3	INOR11EZ2B8RI61020003
– RI61 – MURI – CARPENTERIA – SEZIONI TRASVERSALI – TAV.4	INOR11EZ2B8RI61020004
– RI61 – MURI – CARPENTERIA – SEZIONI TRASVERSALI – TAV.5	INOR11EZ2B8RI61020005
– RI61 – MURI – CARPENTERIA – SEZIONI TRASVERSALI – TAV.6	INOR11EZ2B8RI61020006
– RI61 – MURI – CARPENTERIA – SEZIONI TRASVERSALI – TAV.7	INOR11EZ2B8RI61020007
– RI61 – MURI – CARPENTERIA – SEZIONI TRASVERSALI – TAV.8	INOR11EZ2B8RI61020008
– RI61 – MURI DI SOSTEGNO E AD U – SEZIONI TIPO – TAV.1	INOR11EZ2B8RI61020009
– RI61 – MURI DI SOSTEGNO E AD U – SEZIONI TIPO – TAV.2	INOR11EZ2B8RI61020010
– RI61 – MURI DI SOSTEGNO E AD U – SEZIONI TIPO – TAV.3	INOR11EZ2B8RI61020011
– RI61 – MURI – PARTICOLARI COSTRUTTIVI	INOR11EZ2B2RI61020003
– RI61 – TABELLA MATERIALI	INOR11EZ4TRRI61000001
– RI61 – RISOLUZIONE INTERFERENZE CANALI CONSORZIO – PLANIMETRIA STATO DI FATTO – TAV. 1	INOR11EZ2P8RI61040007
– RI61 – RISOLUZIONE INTERFERENZE CANALI CONSORZIO – PLANIMETRIA STATO DI FATTO – TAV. 2	INOR11EZ2F7RI61040001
– RI61 – RISOLUZIONE INTERFERENZE CANALI CONSORZIO – PLANIMETRIA DI PROGETTO – TAV. 1	INOR11EZ2P8RI61040008
– RI61 – RISOLUZIONE INTERFERENZE CANALI CONSORZIO – PLANIMETRIA DI PROGETTO – TAV. 2	INOR11EZ2P8RI61040009
– RI61 – RISOLUZIONE INTERFERENZE CANALI CONSORZIO – PLANIMETRIA DI PROGETTO – TAV. 3	INOR11EZ2P8RI61040010
– RIOO – CORPO STRADALE FERROVIARIO – OPERE DI FINITURA DEI RILEVATI – PARTI IDRAULICHE	INOR11EZ2B2ROOO4001
– RIOO – CORPO STRADALE FERROVIARIO LINEA AV – TOMBINI – TIPOLOGICO OPERE CHIUSI DI RACCORDO CANALETTE IDRAULICHE – PARTICOLARI COSTRUTTIVI	INOR11EZ2BRROOO4001

PIANTA CHIAVE

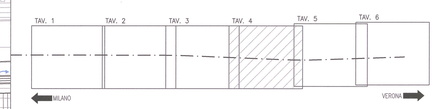

LEGENDA

- CANALETTA IN CLS AL PIEDE DEL RILEVATO
- CANALETTA IN CLS IN TESTA ALLA PARATIA
- CANALETTA IN CLS A LATO PIATTAFORMA AV/AC
- CANALETTA IN CLS A LATO PIATTAFORMA AV/AC (BINARIO DISPARI) CHE SCARICA NELLA CANALETTA A LATO PIATTAFORMA IC VR MERCI (B.D.)
- CANALETTA IN CLS A LATO PIATTAFORMA IC VERONA MERCI
- PLUVIALE DI SCARICO (ø300mm)
- CANALETTA IN CLS AL PIEDE DEL RILEVATO
- TUBAZIONE IN PVC DI ATTRAVERSAMENTO E IMMISSIONE NELLA VASCA DI SOLLEVAMENTO
- EMBRICE
- SEMITUBO ø300mm

NOTE GENERALI

- TUTTE LE QUOTE ALTIMETRICHE SONO ESPRESSE IN METRI s.l.m.
- TUTTE LE PROGRESSIVE SONO ESPRESSE IN CHILOMETRI
- QF = QUOTA FONDO FOSSO
- QS = QUOTA DI SCORRIMENTO CANALE IN CLS

PER I DETTAGLI COSTRUTTIVI RELATIVI AI PLUVIALI SI RIMANDA ALL'ELABORATO INOR11EE2BBRI6102009

COMMITTENTE:

RFI RETE FERROVIARIA ITALIANA
GRUPPO FERROVIE DELLO STATO

ALTA SORVEGLIANZA:

ITALFERR
GRUPPO FERROVIE DELLO STATO

GENERAL CONTRACTOR:

Cepav due
Consorzio ENI per l' Alta Velocità

INFRASTRUTTURE FERROVIARIE STRATEGICHE DEFINITE DALLA LEGGE OBIETTIVO N. 443/01

LINEA A.V. /A.C. TORINO - VENEZIA Tratta MILANO - VERONA
Lotto funzionale Brescia-Verona
PROGETTO ESECUTIVO

RI61 - RILEVATO LINEA AV/AC DA PK 148+399,891 A PK 150+780,229

PLANIMETRIA IDRAULICA DI LINEA

TAVOLA 4

GENERAL CONTRACTOR	DIRETTORE LAVORI	SCALA:
Consorzio Cepav due — Data: — Consorzio Cepav due Il Direttore del Consorzio (Ing. T. Taranto)	Valido per Costruzione — Data:	1:500

COMMESSA	LOTTO	FASE	ENTE	TIPO DOC.	OPERA/DISCIPLINA	PROGR.	REV.
INOR	11	E	E2	P8	RI6104	004	A

PROGETTAZIONE

Rev.	Descrizione	Redatto	Data	Verificato	Data	Validato	Data
A	EMISSIONE	Rocca	20/11/18	Aiello	20/11/18	Tatarano	20/11/18
B							
C							

PROGETTISTA: Consorzio Cepav due — Il Direttore Tecnico (Ing. T. Taranto) — Data: 20/11/18

CIG. 751447334A — File: INOR11EE2P8RI6104004A_01.dwg

Progetto cofinanziato dalla Unione Europea

CUP: F81H91000000008

Scala di plot: 1: