STRALCIO 1

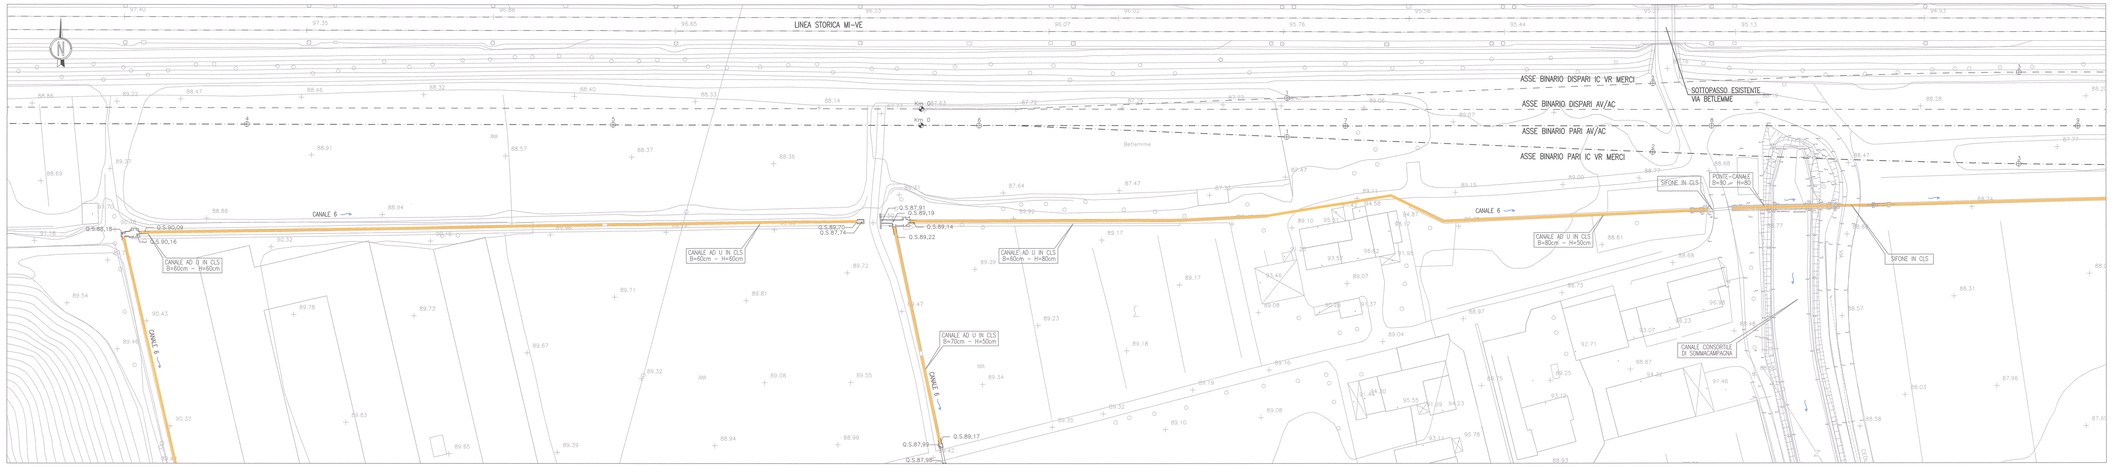

STRALCIO 2

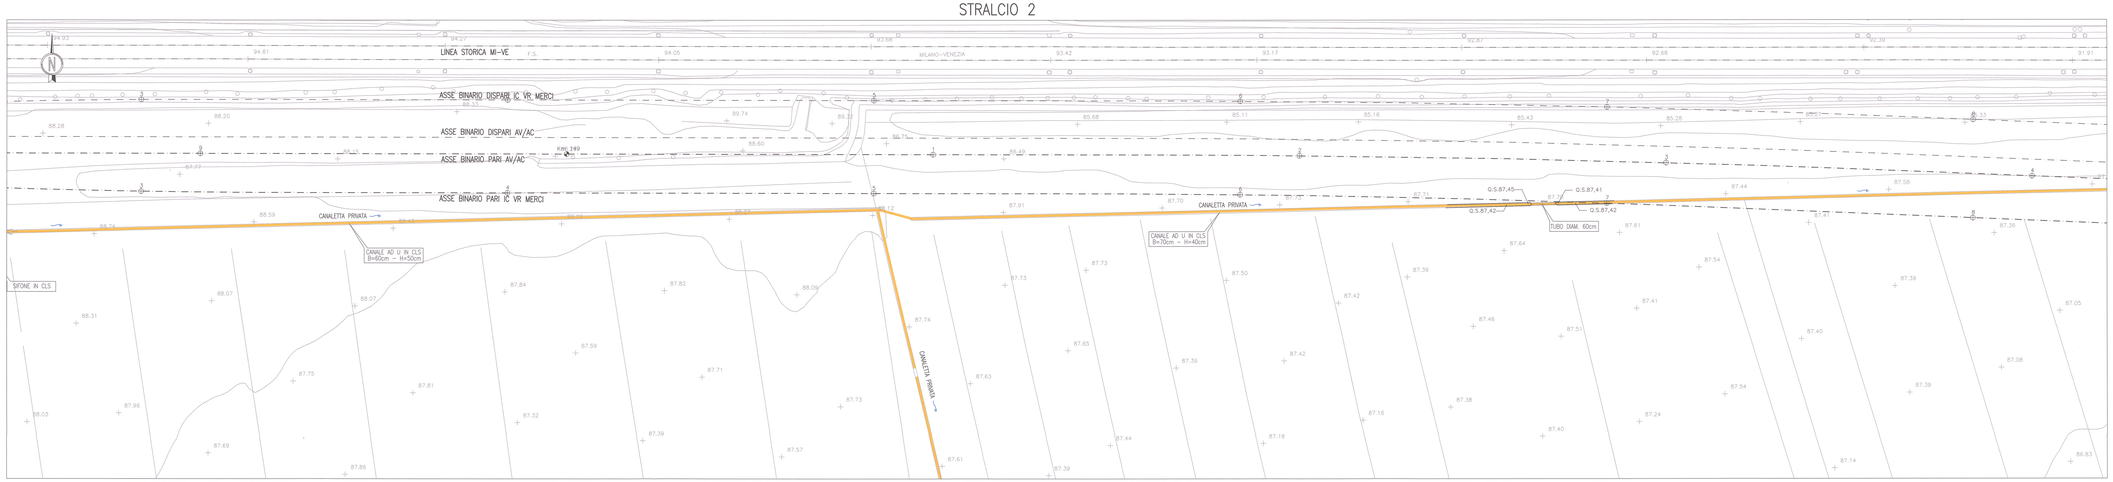

STRALCIO 3

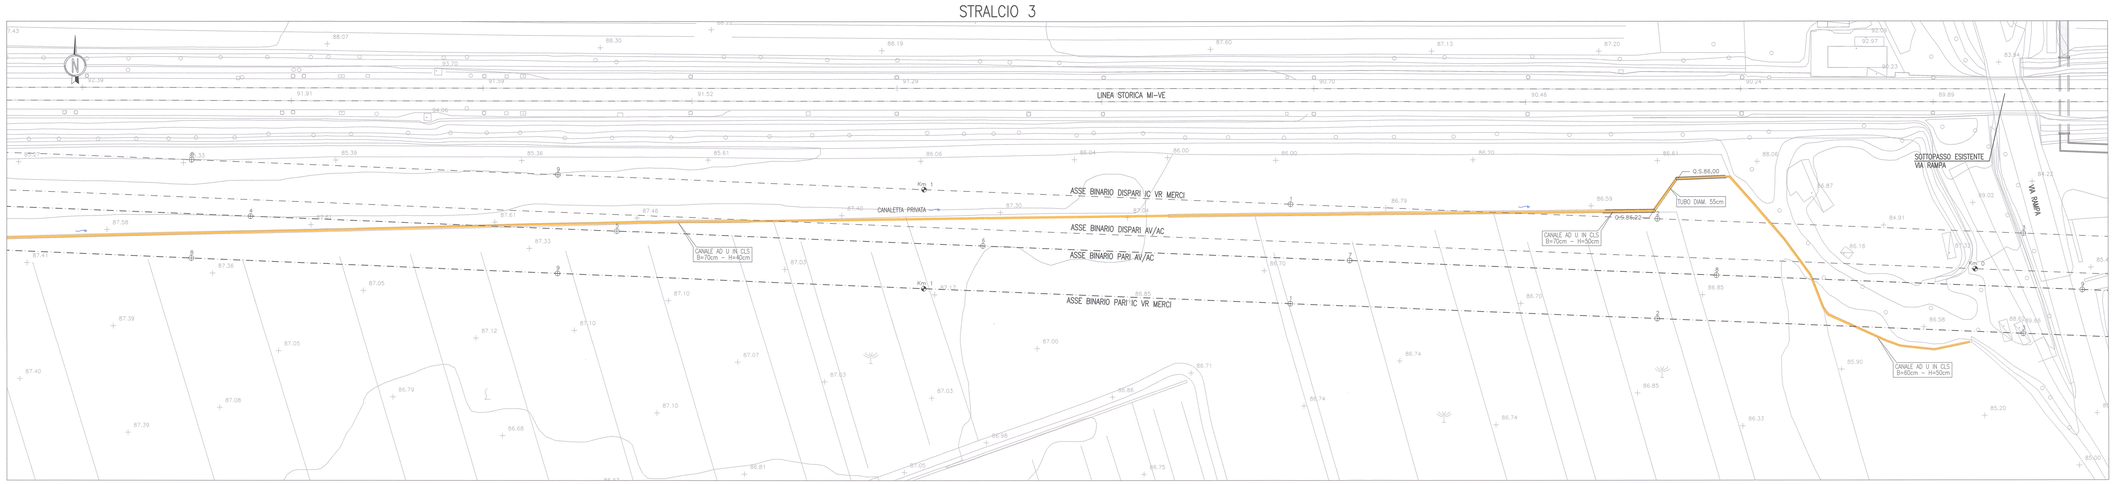

DISEGNI DI RIFERIMENTO

DESCRIZIONE	CODICE
– RI61 – RELAZIONE TECNICA GENERALE	IN0R11E2ZRRI6100001
– RI61 – RELAZIONE IDRAULICA	IN0R11E2RBRI6100001
– RI61 – PLANIMETRIA STATO DI FATTO – TAV.1	IN0R11E22P7RI6100001
– RI61 – PLANIMETRIA STATO DI FATTO – TAV.2	IN0R11E22P7RI6100002
– RI61 – PLANIMETRIA STATO DI FATTO – TAV.3	IN0R11E22P7RI6100003
– RI61 – PLANIMETRIA DI PROGETTO – TAV.1	IN0R11E22P8RI6100001
– RI61 – PLANIMETRIA DI PROGETTO – TAV.2	IN0R11E22P8RI6100002
– RI61 – PLANIMETRIA DI PROGETTO – TAV.3	IN0R11E22P8RI6100003
– RI61 – PLANIMETRIA DI PROGETTO – TAV.4	IN0R11E22P8RI6100004
– RI61 – PLANIMETRIA DI PROGETTO – TAV.5	IN0R11E22P8RI6100005
– RI61 – PLANIMETRIA IDRAULICA DI LINEA	IN0R11E22P8RI6104001
– RI61 – PLANIMETRIA IDRAULICA DI LINEA – TAV.1	IN0R11E22P8RI6104001
– RI61 – PLANIMETRIA IDRAULICA DI LINEA – TAV.2	IN0R11E22P8RI6104002
– RI61 – PLANIMETRIA IDRAULICA DI LINEA – TAV.3	IN0R11E22P8RI6104003
– RI61 – PLANIMETRIA IDRAULICA DI LINEA – TAV.4	IN0R11E22P8RI6104004
– RI61 – PLANIMETRIA IDRAULICA DI LINEA – TAV.5	IN0R11E22P8RI6104005
– RI61 – PLANIMETRIA IDRAULICA DI LINEA – TAV.6	IN0R11E22P8RI6104006
– RI61 – LINEA AV/AC – PROFILO LONGITUDINALE – TAV.1	IN0R11E22P7RI6100001
– RI61 – LINEA AV/AC – PROFILO LONGITUDINALE – TAV.2	IN0R11E22P7RI6100002
– RI61 – LINEA AV/AC – PROFILO LONGITUDINALE – TAV.3	IN0R11E22P7RI6100003
– RI61 – LINEA AV/AC – SEZIONI TRASVERSALI – TAV. 1	IN0R11E22W5RI6100001
– RI61 – LINEA AV/AC – SEZIONI TRASVERSALI – TAV. 2	IN0R11E22W5RI6100002
– RI61 – LINEA AV/AC – SEZIONI TRASVERSALI – TAV. 3	IN0R11E22W5RI6100003
– RI61 – LINEA AV/AC – SEZIONI TRASVERSALI – TAV. 4	IN0R11E22W5RI6100004
– RI61 – LINEA AV/AC – SEZIONI TRASVERSALI – TAV. 5	IN0R11E22W5RI6100005
– RI61 – LINEA AV/AC – SEZIONI TRASVERSALI – TAV. 6	IN0R11E22W5RI6100006
– RI61 – LINEA AV/AC – SEZIONI TRASVERSALI – TAV. 7	IN0R11E22W5RI6100007
– RI61 – LINEA AV/AC – SEZIONI TRASVERSALI – TAV. 8	IN0R11E22W5RI6100008
– RI61 – LINEA AV/AC – SEZIONI TRASVERSALI – TAV. 9	IN0R11E22W5RI6100009
– RI61 – LINEA AV/AC – SEZIONI TRASVERSALI – TAV. 10	IN0R11E22W5RI6100010
– RI61 – LINEA AV/AC – SEZIONI TRASVERSALI – TAV. 11	IN0R11E22W5RI6100011
– RI61 – LINEA AV/AC – SEZIONI TRASVERSALI – TAV. 12	IN0R11E22W5RI6100012
– RI61 – LINEA AV/AC – SEZIONI TRASVERSALI – TAV. 13	IN0R11E22W5RI6100013
– RI61 – LINEA AV/AC – SEZIONI TRASVERSALI – TAV. 14	IN0R11E22W5RI6100014
– RI61 – LINEA AV/AC – SEZIONI TRASVERSALI – TAV. 15	IN0R11E22W5RI6100015
– RI61 – I.C. VERONA MERCI – PLANIMETRIA E PROFILI LONGITUDINALI	IN0R11E22L2RI6100001
– RI61 – I.C. VERONA MERCI – SEZIONI TRASVERSALI BINARIO PARI	IN0R11E22W5RI6100016
– RI61 – I.C. VERONA MERCI – SEZIONI TRASVERSALI BINARIO DISPARI	IN0R11E22W5RI6100017
– RI61 – BIVIO VERONA – PLANIMETRIA E PROFILI LONGITUDINALI	IN0R11E22L2RI6100002
– RI61 – BIVIO VERONA – SEZIONI TRASVERSALI BINARIO PARI	IN0R11E22W5RI6100018
– RI61 – BIVIO VERONA – SEZIONI TRASVERSALI BINARIO DISPARI	IN0R11E22W5RI6100019
– RI61 – RISOLUZIONE INTERFERENZE CANALI CONSORZIO – PLANIMETRIA STATO DI FATTO – TAV. 2	IN0R11E22P7RI6104002
– RI61 – RISOLUZIONE INTERFERENZE CANALI CONSORZIO – PLANIMETRIA DI PROGETTO – TAV. 1	IN0R11E22P8RI6104008
– RI61 – RISOLUZIONE INTERFERENZE CANALI CONSORZIO – PLANIMETRIA DI PROGETTO – TAV. 2	IN0R11E22P8RI6104009
– RI61 – RISOLUZIONE INTERFERENZE CANALI CONSORZIO – PLANIMETRIA DI PROGETTO – TAV. 3	IN0R11E22P8RI6104010

LEGENDA

CANALI IDRAULICI ESISTENTI

COMMITTENTE: RFI RETE FERROVIARIA ITALIANA – GRUPPO FERROVIE DELLO STATO

ALTA SORVEGLIANZA: ITALFERR – GRUPPO FERROVIE DELLO STATO

GENERAL CONTRACTOR: Cepav due – Consorzio ENI per l' Alta Velocità

INFRASTRUTTURE FERROVIARIE STRATEGICHE DEFINITE DALLA LEGGE OBIETTIVO N. 443/01

LINEA A.V. /A.C. TORINO - VENEZIA Tratta MILANO - VERONA
Lotto funzionale Brescia-Verona
PROGETTO ESECUTIVO

RI61 - RILEVATO LINEA AV/AC DA PK 148+399,891 A PK 150+780,229

RISOLUZIONE INTERFERENZE CANALI CONSORZIO DI BONIFICA VERONESE

PLANIMETRIA STATO DI FATTO

TAVOLA 1

GENERAL CONTRACTOR	DIRETTORE LAVORI	SCALA:
Consorzio Cepav due – Consorzio Cepav due, Il Direttore del Consorzio (Ing. T. Talone) – Data:	Visto per Costruzione – Data:	1:500

COMMESSA	LOTTO	FASE	ENTE	TIPO DOC.	OPERA/DISCIPLINA	PROGR.	REV.
IN0R	11	E	E2	P8	RI6104	007	A

PROGETTAZIONE

Rev.	Descrizione	Redatto	Data	Verificato	Data	Validato	Data
A	EMISSIONE	Rocca	20/11/18	Aiello	20/11/18	Talone	20/11/18
B							
C							

CIG. 7514473344 – File: IN0R11E22P8RI6104007A_02.dwg

Progetto cofinanziato dalla Unione Europea

CUP: F81H91000000008