

PLANIMETRIA DI PROGETTO  
SCALA 1:500

PROVINCIA : Verona  
COMUNE : Sona

PROVINCIA : Verona  
COMUNE : Sommacampagna

DESEGNI DI RIFERIMENTO


DESCRIZIONE	CODICE
RE1 - RILEVATO LINEA AV/AC DA PK 148+399,891 A PK 150+780,229 - PLANIMETRIA DI SECONDO STADIO - TAVOLA 1/6	NOI1122PBR01
RE2 - RILEVATO LINEA AV/AC DA PK 148+399,891 A PK 150+780,229 - PLANIMETRIA DI SECONDO STADIO - TAVOLA 2/6	NOI1122PBR02
RE3 - RILEVATO LINEA AV/AC DA PK 148+399,891 A PK 150+780,229 - PLANIMETRIA DI SECONDO STADIO - TAVOLA 3/6	NOI1122PBR03
RE4 - RILEVATO LINEA AV/AC DA PK 148+399,891 A PK 150+780,229 - PLANIMETRIA DI SECONDO STADIO - TAVOLA 4/6	NOI1122PBR04
RE5 - RILEVATO LINEA AV/AC DA PK 148+399,891 A PK 150+780,229 - PLANIMETRIA DI SECONDO STADIO - TAVOLA 5/6	NOI1122PBR05
RE6 - RILEVATO LINEA AV/AC DA PK 148+399,891 A PK 150+780,229 - PLANIMETRIA DI SECONDO STADIO - TAVOLA 6/6	NOI1122PBR06

NOTE GENERALI


Distribuzione canolette passavoci sulla tratta Brescia-Verona

LINEA AV/AC		H21	H35	H40	Polifora	Sito/Tracciato	
PK_inizio	PK_fine						
105+384	105+461	BD	BP	154		Linea	
105+461	105+786	BD	BP		650	P12 Brescia Est (lato AV)	
105+786	105+814	BD	BP	56		Linea	
105+814	105+904	BD	BP		980	Linea	
106+304	106+784	BD	BP	960		Linea	
106+784	109+246	BD	BP		4.924	POC Brescia Est	
109+246	110+551	BD	BP	2.610		Linea	
110+551	110+928	BD	BP		754	viadotto Chiiese	
110+928	111+746	BD	BP	1.624		Linea	
111+746	112+200	BD	BP		900	Linea	
112+200	114+081	BD	BP	3.762		Linea	
114+081	122+769	BD	BP		17.376	Linea	
122+769	126+950	BD	BP	8.362		Linea	
126+950	127+500	BD	BP		100	Linea	
127+500	127+202	BD	BP	404		Linea	
127+202	127+382	BD	BP		360	Linea	
127+382	130+211	BD	BP	5.658		Linea	
130+211	134+232	BD	BP		8.042	Linea	
134+232	134+552	BD	BP	640		viadotto Mincio	
134+552	137+035	BD	BP		4.926	Linea	
137+035	138+130	BD	BP	2.190		Linea	
138+130	138+492	BD	BP		724	Linea	
138+492	139+506	BD	BP	2.028		Linea	
139+506	139+589	BD	BP		166	Linea	
139+589	139+611	BD	BP	44		viadotto Tione	
139+611	139+968	BD	BP		714	Linea	
139+968	140+091	BD	BP	246		viadotto Tionello	
140+091	144+046	BD	BP		7.910	Linea	
144+046	146+031	BD	BP	3.970		POC Sona	
146+031	147+808	BD	BP	3.554		Linea	
147+808	148+835	BD	BP		2.054	PC/P14 Merici	
148+835	150+412	BD	BP	3.154		Linea	
150+412	150+600	BD	BP		376	P12 VR Ovest (lato AV)	
150+600	150+780	BD	BP	360		Linea	
<b>INTERCONNESSIONE VERONA MERCI</b>							
PK_inizio	PK_fine	BINARIO	H21	H35	H40	Polifora	Sito/Tracciato
0+213	2+213	BD	BP			3.984	Linea
<b>BY-PASS PROVVISORIO OP05 (PK AV)</b>							
PK_inizio	PK_fine	BINARIO	H21	H35	H40	Polifora	Sito/Tracciato
148+715	149+383	BD	BP	1.336			Linea
150+254	150+780	BD	BP	1.052			Linea
<b>LINEA STORICA MI-VE (PK LS)</b>							
PK_inizio	PK_fine	BINARIO	H21	H35	H40	Polifora	Sito/Tracciato
140+412	140+779	BD	BP	734			Linea
42.912 754 11.974 42.218							

PIANTA CHIAVE

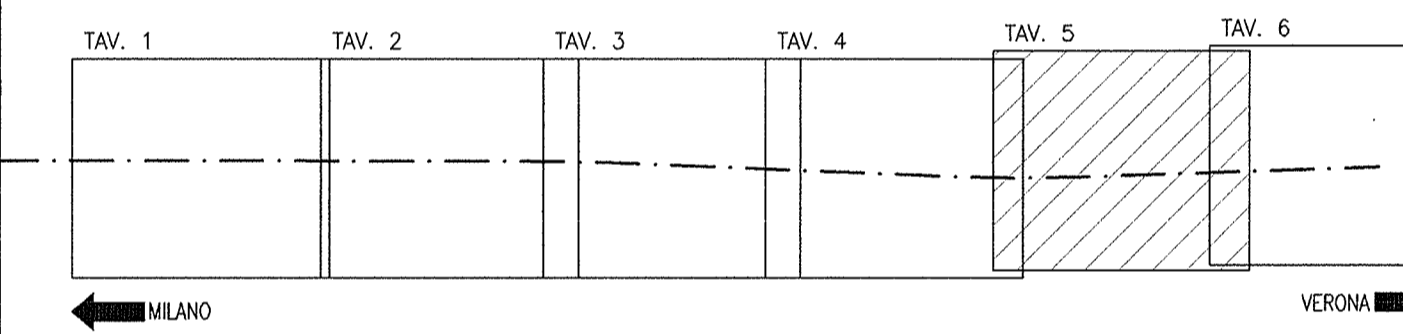

LEGENDA

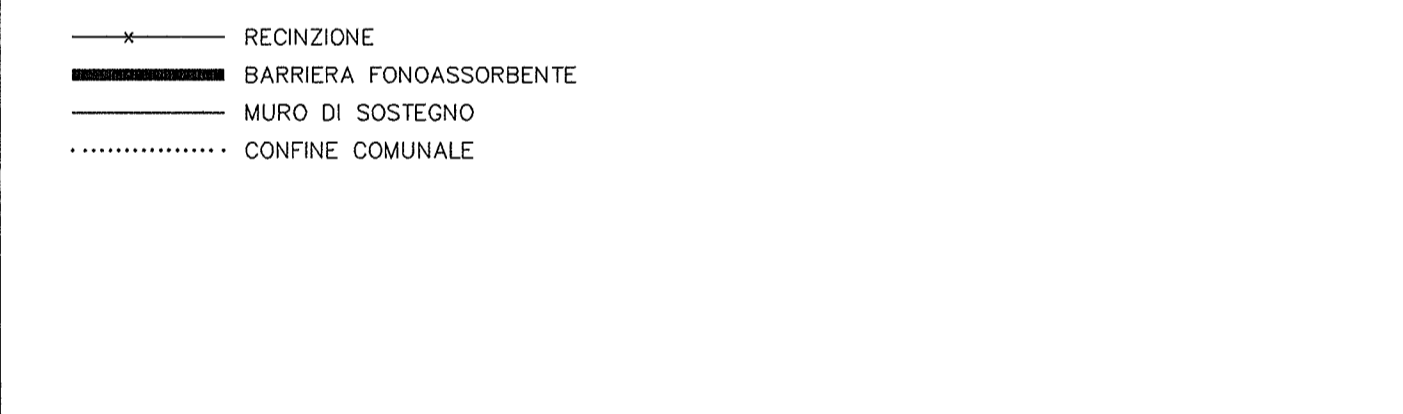

COMMITTENTE: **RFI** **GRUPPO FERROVIE DELLO STATO**

ALTA SORVEGLIANZA: **ITALFERR** **GRUPPO FERROVIE DELLO STATO**

GENERAL CONTRACTOR: **Cepav due** **Consorzio ENI per l'Alta Velocità**

INFRASTRUTTURE FERROVIARIE STRATEGICHE DEFINITE DALLA LEGGE OBIETTIVO N. 443/01

LINEA A.V./A.C. TORINO - VENEZIA Tratta MILANO - VERONA  
Lotto funzionale Brescia-Verona  
PROGETTO ESECUTIVO

RIG1 - RILEVATO LINEA AV/AC DA PK 148+399,891 A PK 150+780,229  
PLANIMETRIA DI SECONDO STADIO  
TAVOLA 5/6

GENERAL CONTRACTOR: **Cepav due** **Consorzio ENI per l'Alta Velocità**

SCALA: 1:500

COMMESSA LOTTO FASE ENTE TIPO DOC. OPERA/DISCIPLINA PROG. REV.

**INOR 11 E E2 P8 R16107 005 A**

PROGETTAZIONE

Rev.	Descrizione	Autore	Data	Verifica	Data
A	EMMISSIONE	Adattato	30/11/18	Elaborato	30/11/18
B					
C					

CIG: 75144733AA