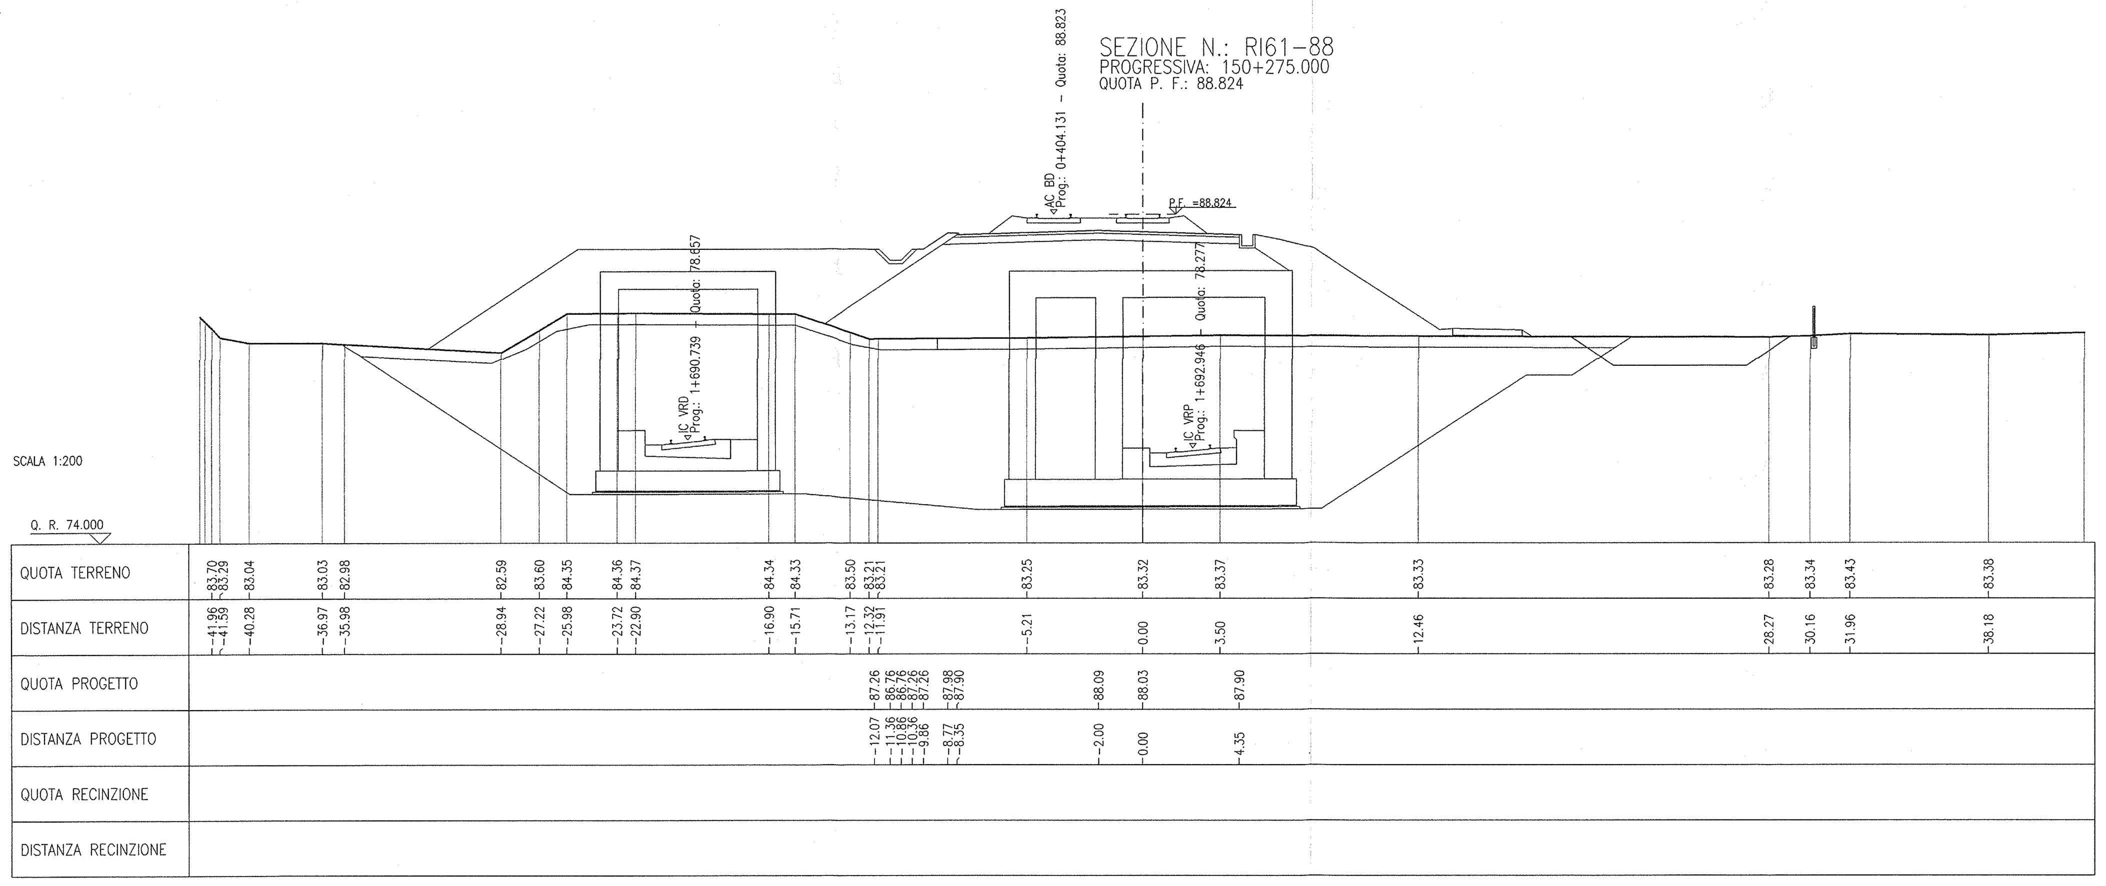

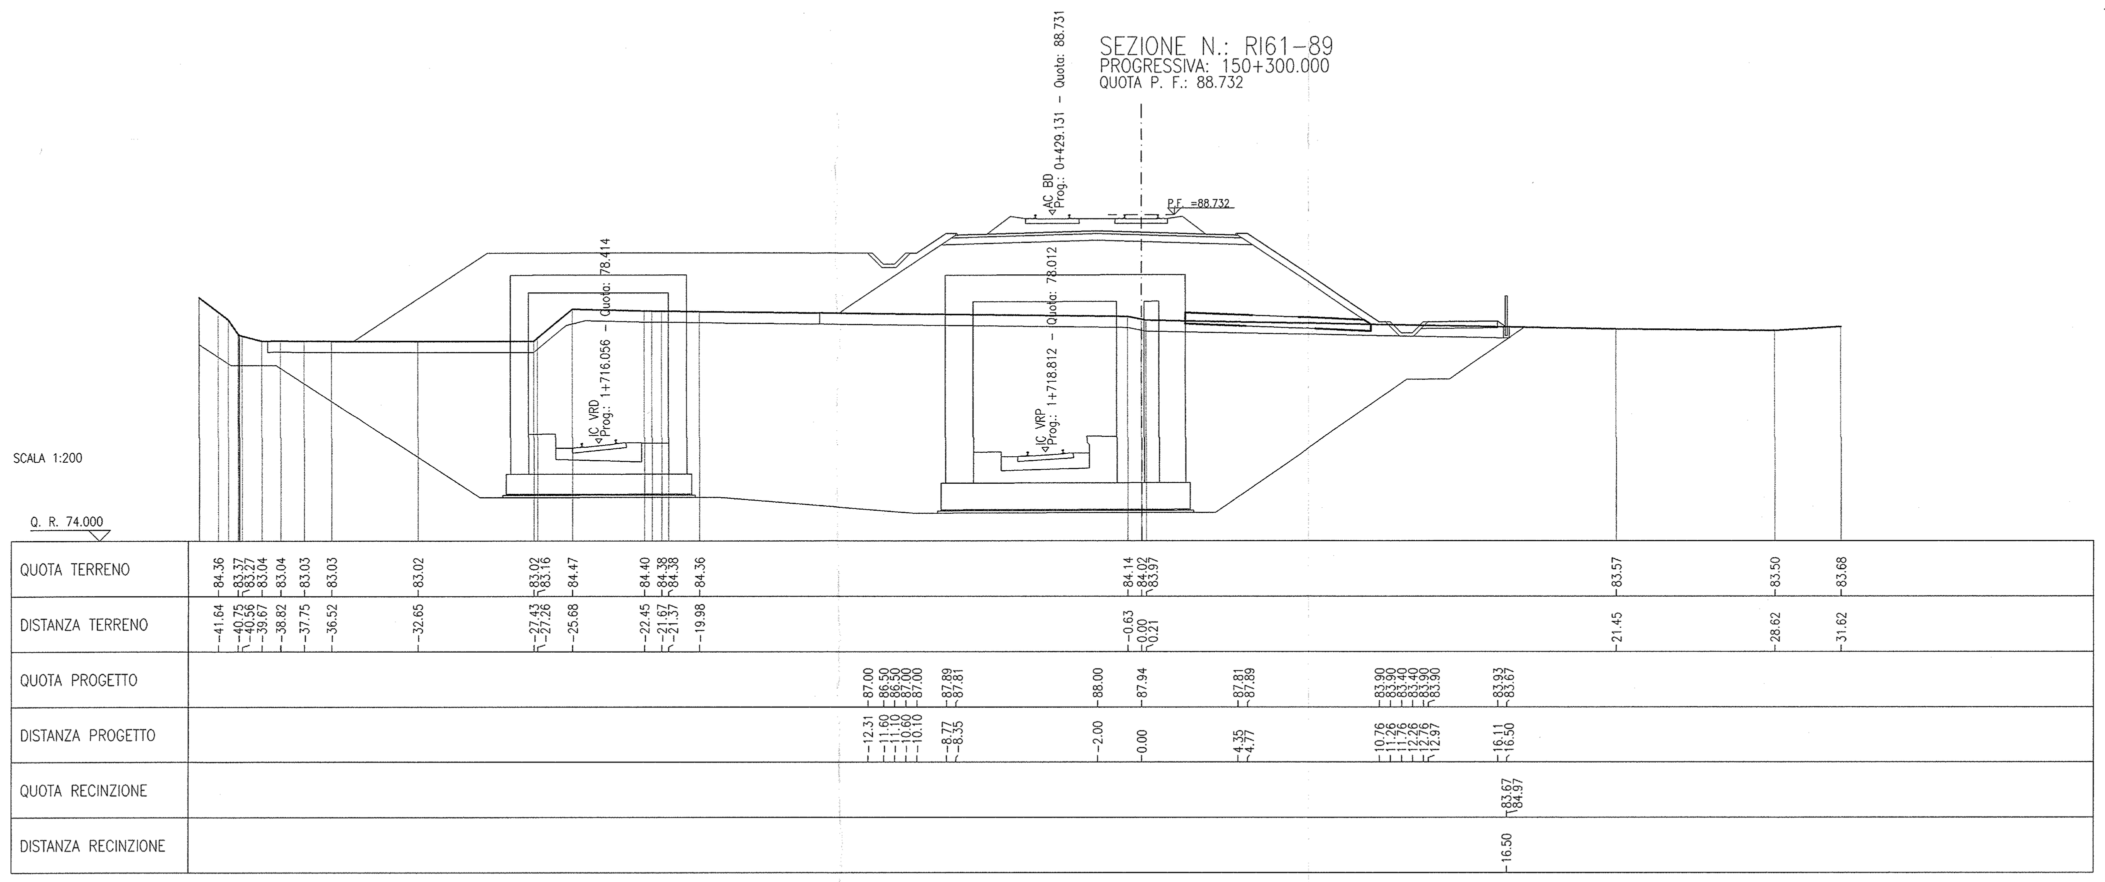

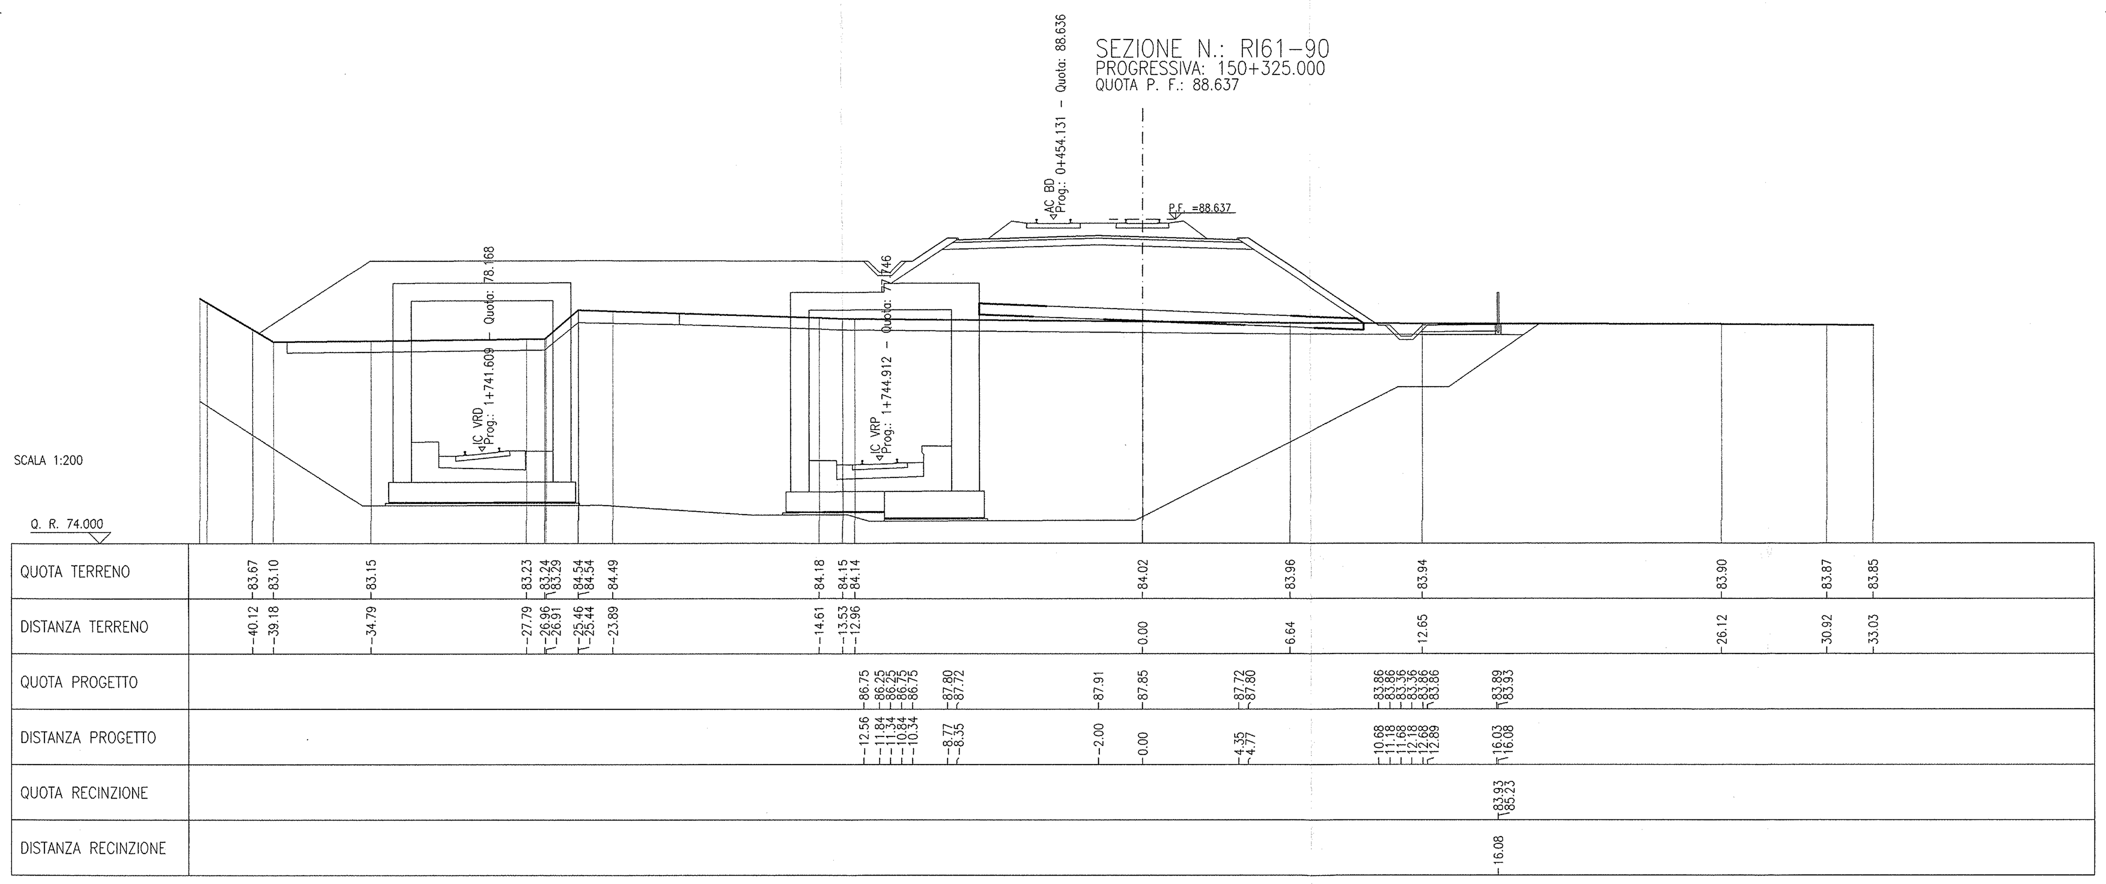

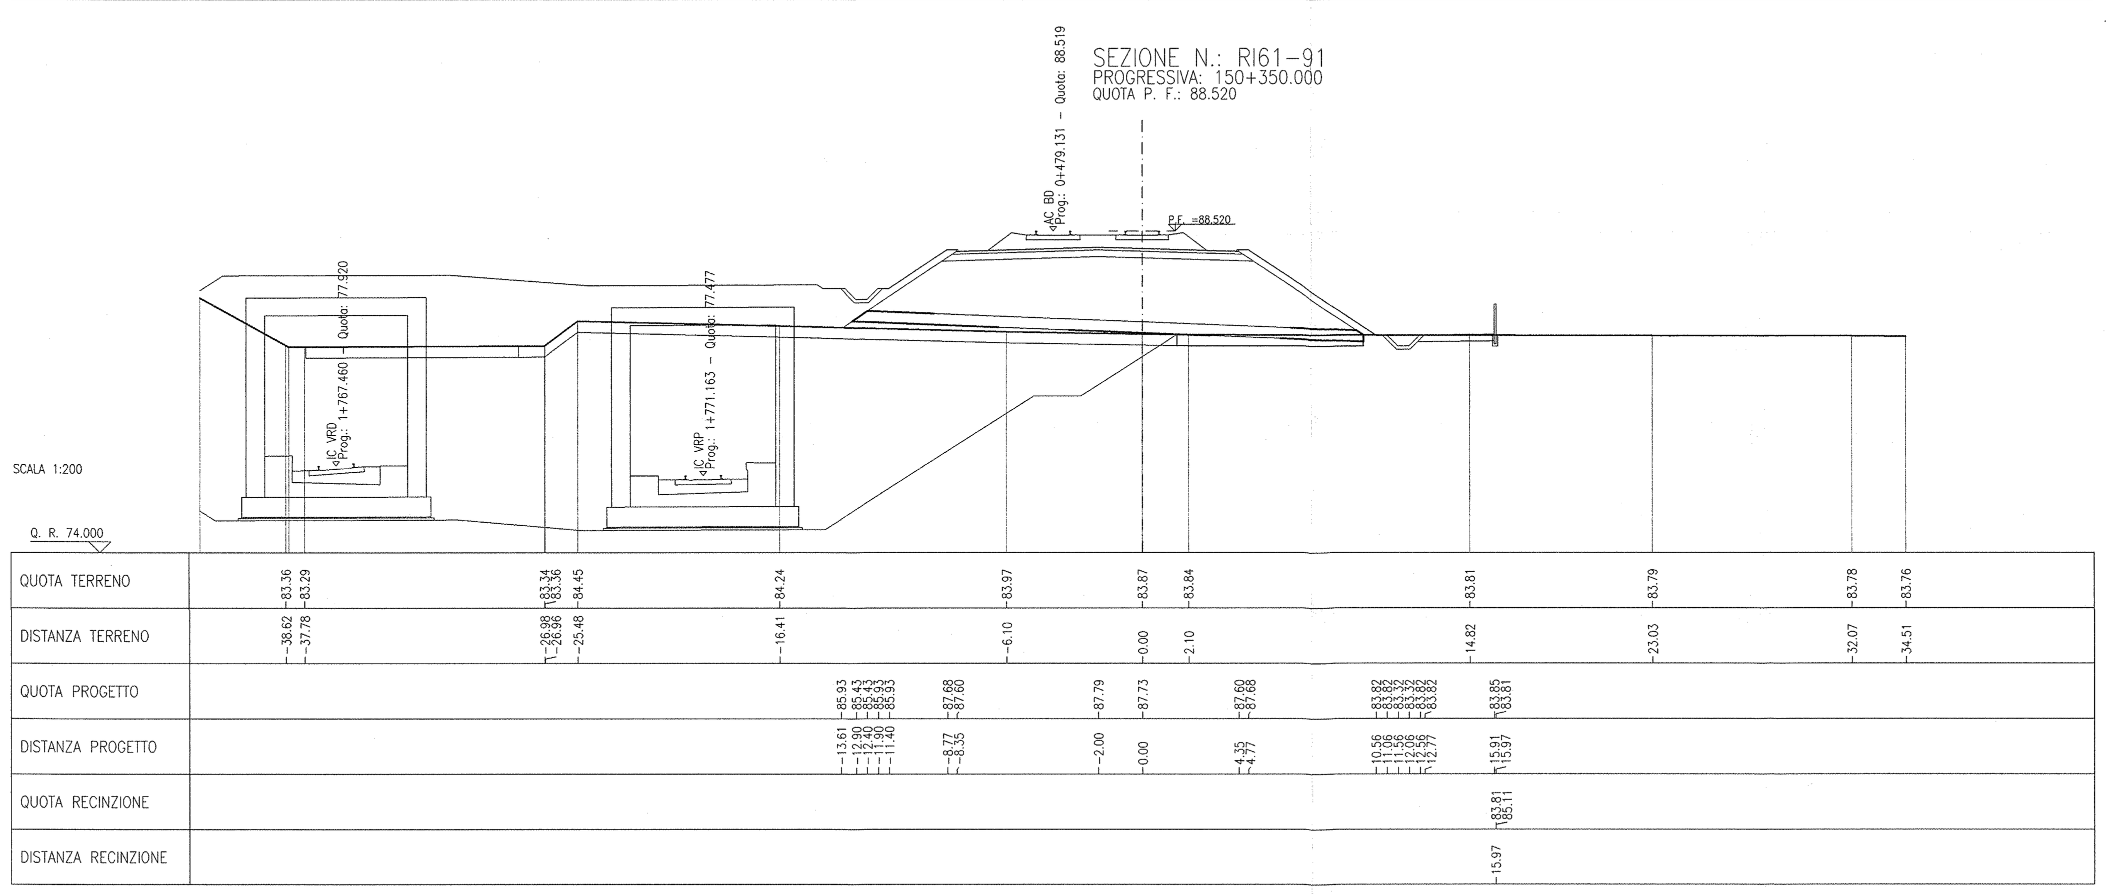

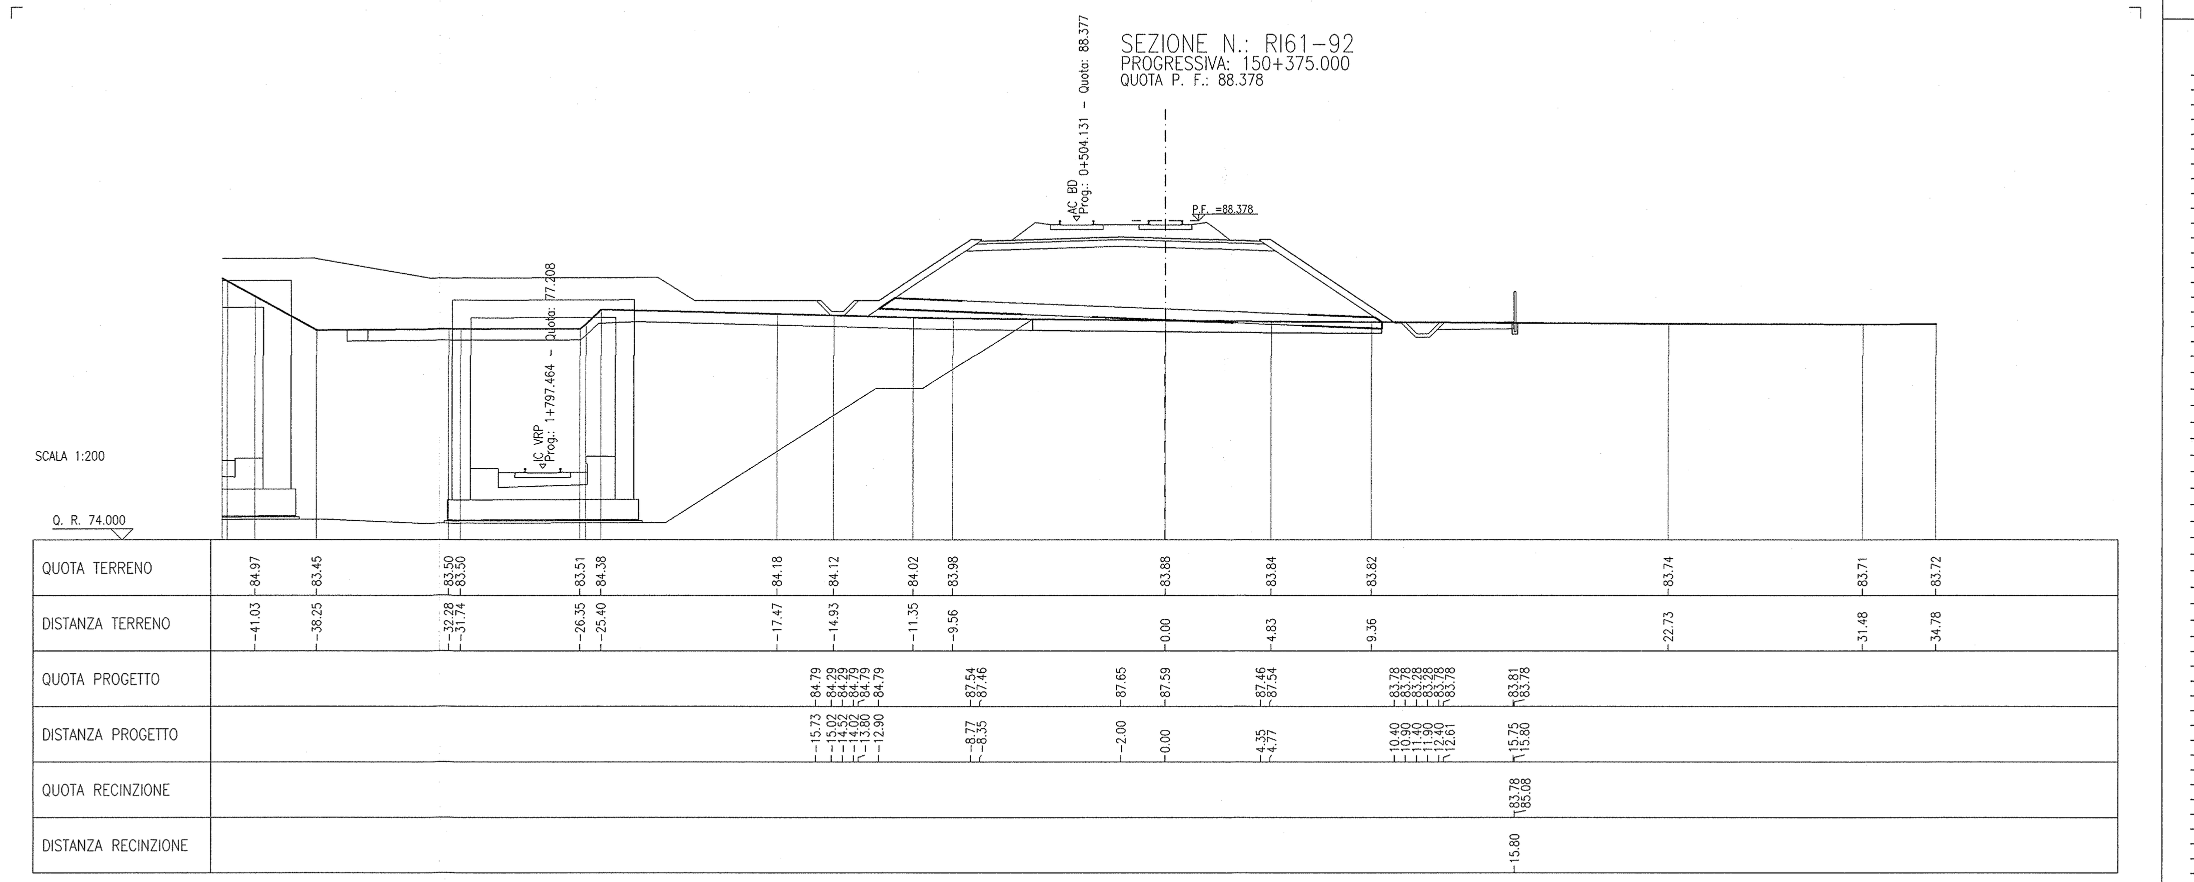

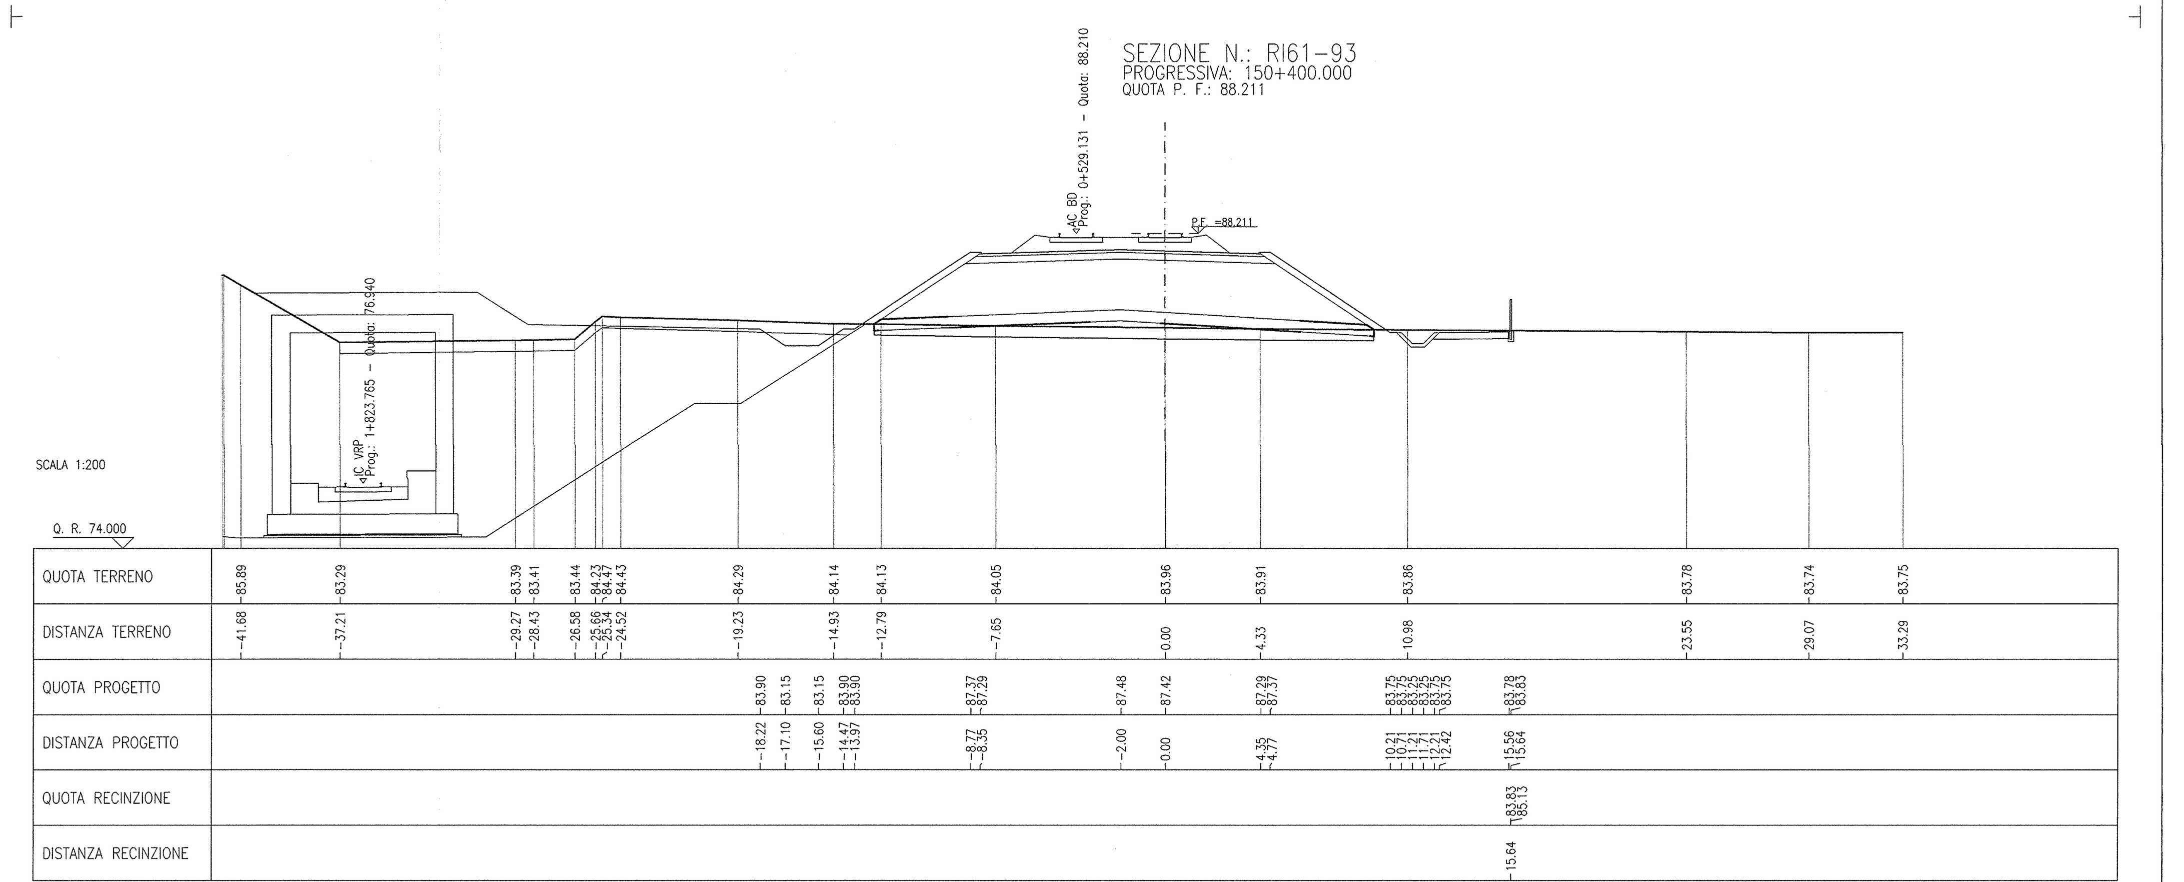

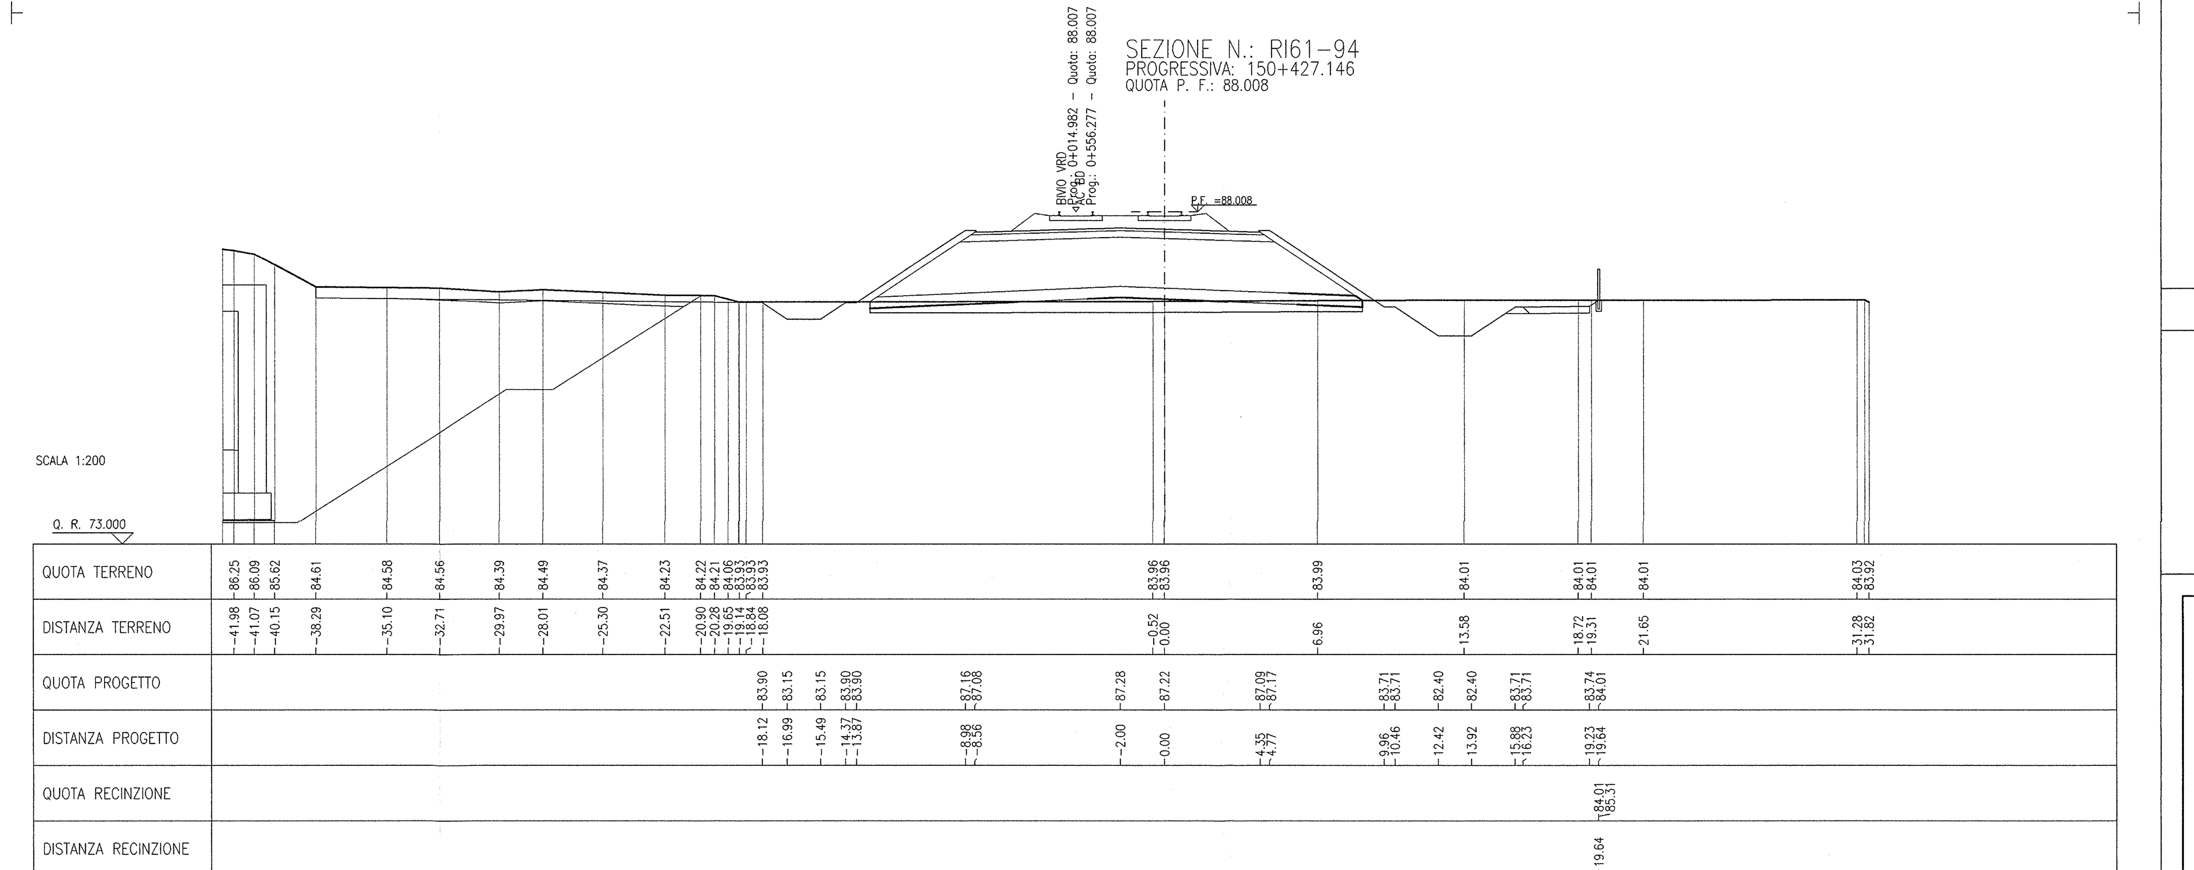

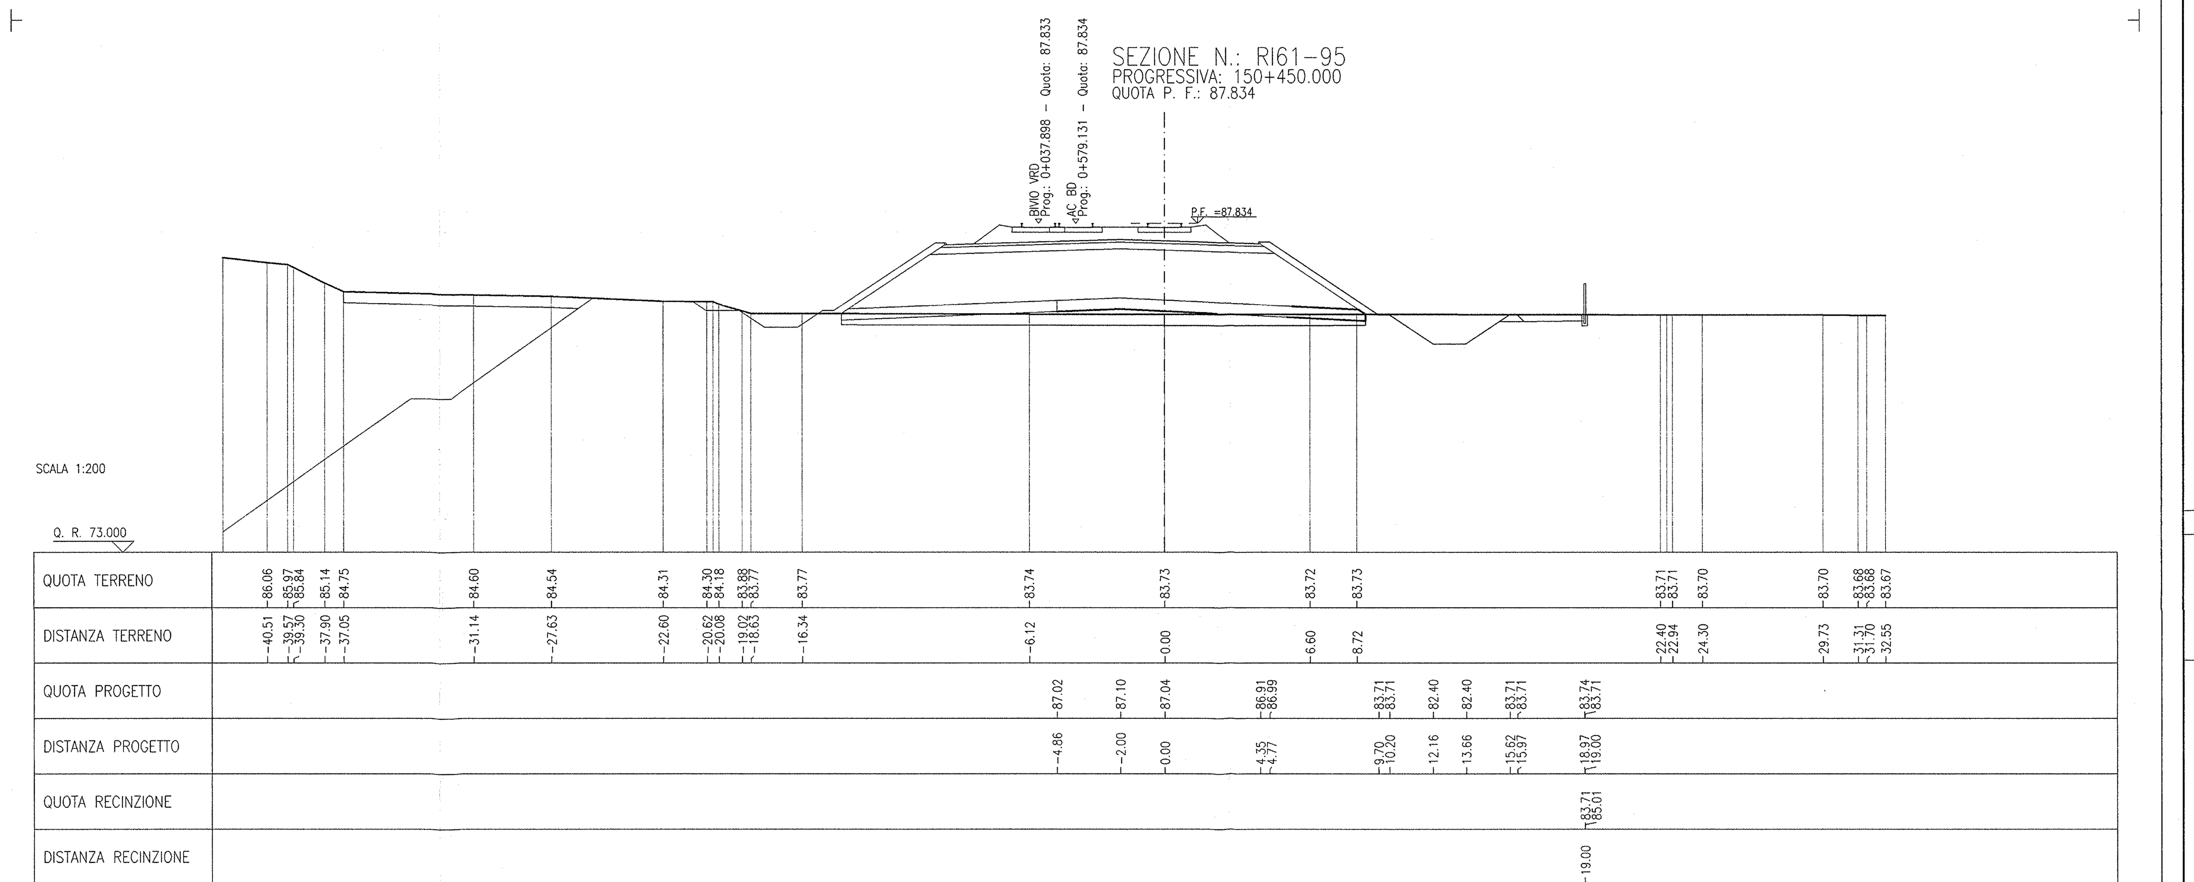

DISEGNI DI RIFERIMENTO

DESCRIZIONE	CODICE
- RI61 - RELAZIONE GEOTECNICA	INOR11EE2RBRI6100001
- RI61 - PROFILO GEOTECNICO - TAV.1	INOR11EE2F6RI6100001
- RI61 - PROFILO GEOTECNICO - TAV.2	INOR11EE2F6RI6100002
- RI61 - RELAZIONE TECNICA GENERALE	INOR11EE2RORI6100001
- RI61 - RELAZIONE IDRAULICA	INOR11EE2RIRI6104001
- RI61 - PLANIMETRIA STATO DI FATTO - TAV.1	INOR11EE2P7RI6100001
- RI61 - PLANIMETRIA STATO DI FATTO - TAV.2	INOR11EE2P7RI6100002
- RI61 - PLANIMETRIA STATO DI FATTO - TAV.3	INOR11EE2P7RI6100003
- RI61 - PLANIMETRIA DI PROGETTO - TAV.1	INOR11EE2P8RI6100001
- RI61 - PLANIMETRIA DI PROGETTO - TAV.2	INOR11EE2P8RI6100002
- RI61 - PLANIMETRIA DI PROGETTO - TAV.3	INOR11EE2P8RI6100003
- RI61 - PLANIMETRIA DI PROGETTO - TAV.4	INOR11EE2P8RI6100004
- RI61 - PLANIMETRIA DI PROGETTO - TAV.5	INOR11EE2P8RI6100005
- RI61 - PLANIMETRIA DI PROGETTO - TAV.6	INOR11EE2P8RI6100006
- RI61 - PLANIMETRIA IDRAULICA DI LINEA - TAV.1	INOR11EE2P8RI6104001
- RI61 - PLANIMETRIA IDRAULICA DI LINEA - TAV.2	INOR11EE2P8RI6104002
- RI61 - PLANIMETRIA IDRAULICA DI LINEA - TAV.3	INOR11EE2P8RI6104003
- RI61 - PLANIMETRIA IDRAULICA DI LINEA - TAV.4	INOR11EE2P8RI6104004
- RI61 - PLANIMETRIA IDRAULICA DI LINEA - TAV.5	INOR11EE2P8RI6104005
- RI61 - PLANIMETRIA IDRAULICA DI LINEA - TAV.6	INOR11EE2P8RI6104006
- RI61 - LINEA AV/AC - PROFILO LONGITUDINALE - TAV.1	INOR11EE2F7RI6100001
- RI61 - LINEA AV/AC - PROFILO LONGITUDINALE - TAV.2	INOR11EE2F7RI6100002
- RI61 - LINEA AV/AC - PROFILO LONGITUDINALE - TAV.3	INOR11EE2F7RI6100003
- RI61 - LINEA AV/AC - SEZIONI TRASVERSALI - TAV. 1	INOR11EE2W9RI6100001
- RI61 - LINEA AV/AC - SEZIONI TRASVERSALI - TAV. 2	INOR11EE2W9RI6100002
- RI61 - LINEA AV/AC - SEZIONI TRASVERSALI - TAV. 3	INOR11EE2W9RI6100003
- RI61 - LINEA AV/AC - SEZIONI TRASVERSALI - TAV. 4	INOR11EE2W9RI6100004
- RI61 - LINEA AV/AC - SEZIONI TRASVERSALI - TAV. 5	INOR11EE2W9RI6100005
- RI61 - LINEA AV/AC - SEZIONI TRASVERSALI - TAV. 6	INOR11EE2W9RI6100006
- RI61 - LINEA AV/AC - SEZIONI TRASVERSALI - TAV. 7	INOR11EE2W9RI6100007
- RI61 - LINEA AV/AC - SEZIONI TRASVERSALI - TAV. 8	INOR11EE2W9RI6100008
- RI61 - LINEA AV/AC - SEZIONI TRASVERSALI - TAV. 9	INOR11EE2W9RI6100009
- RI61 - LINEA AV/AC - SEZIONI TRASVERSALI - TAV. 10	INOR11EE2W9RI6100010
- RI61 - LINEA AV/AC - SEZIONI TRASVERSALI - TAV. 11	INOR11EE2W9RI6100011
- RI61 - LINEA AV/AC - SEZIONI TRASVERSALI - TAV. 13	INOR11EE2W9RI6100013
- RI61 - LINEA AV/AC - SEZIONI TRASVERSALI - TAV. 14	INOR11EE2W9RI6100014
- RI61 - LINEA AV/AC - SEZIONI TRASVERSALI - TAV. 15	INOR11EE2W9RI6100015
- RI61 - I.C. VERONA MERCI - PLANIMETRIA E PROFILI LONGITUDINALI	INOR11EE2LZRI6100001
- RI61 - I.C. VERONA MERCI - SEZIONI TRASVERSALI BINARIO PARI	INOR11EE2W9RI6100016
- RI61 - I.C. VERONA MERCI - SEZIONI TRASVERSALI BINARIO DISPARI	INOR11EE2W9RI6100017
- RI61 - BIVIO VERONA - PLANIMETRIA E PROFILI LONGITUDINALI	INOR11EE2LZRI6100002
- RI61 - BIVIO VERONA - SEZIONI TRASVERSALI BINARIO PARI	INOR11EE2W9RI6100018
- RI61 - BIVIO VERONA - SEZIONI TRASVERSALI BINARIO DISPARI	INOR11EE2W9RI6100019
- RI61 - IN10254 - TOMBINO D1500 PK 148+475 - CARPENTERIA	INOR11EE2BBRI6104001
- RI61 - IN10254 - TOMBINO D1500 PK 148+710 - CARPENTERIA	INOR11EE2BBRI6104002
- RI61 - IN10255 - TOMBINO D1500 PK 148+812 - CARPENTERIA	INOR11EE2BBRI6104003
- RI61 - IN10255 - TOMBINO D1500 PK 149+000 - CARPENTERIA	INOR11EE2BBRI6104004
- RI61 - IN10255 - TOMBINO D1500 PK 149+250 - CARPENTERIA	INOR11EE2BBRI6104005
- RI61 - MURI - CARPENTERIA - PIANTA E SEZIONE LONGITUDINALE - TAV.1	INOR11EE2BARI6102001
- RI61 - MURI - CARPENTERIA - PIANTA E SEZIONE LONGITUDINALE - TAV.2	INOR11EE2BARI6102002
- RI61 - MURI - CARPENTERIA - PIANTA E SEZIONE LONGITUDINALE - TAV.3	INOR11EE2BARI6102003
- RI61 - MURI - CARPENTERIA - PIANTA E SEZIONE LONGITUDINALE - TAV.4	INOR11EE2BARI6102004
- RI61 - MURI - CARPENTERIA - PIANTA E SEZIONE LONGITUDINALE - TAV.5	INOR11EE2BARI6102005
- RI61 - MURI - CARPENTERIA - PIANTA E SEZIONE LONGITUDINALE - TAV.6	INOR11EE2BARI6102006
- RI61 - MURI - CARPENTERIA - PIANTA E SEZIONE LONGITUDINALE - TAV.7	INOR11EE2BARI6102007
- RI61 - MURI - CARPENTERIA - PIANTA E SEZIONE LONGITUDINALE - TAV.8	INOR11EE2BARI6102008
- RI61 - MURI - CARPENTERIA - PIANTA E SEZIONE LONGITUDINALE - TAV.9	INOR11EE2BARI6102009
- RI61 - MURI - CARPENTERIA - PIANTA E SEZIONE LONGITUDINALE - TAV.10	INOR11EE2BARI6102010
- RI61 - MURI - CARPENTERIA - PIANTA E SEZIONE LONGITUDINALE - TAV.11	INOR11EE2BARI6102011
- RI61 - MURI - CARPENTERIA - PIANTA E SEZIONE LONGITUDINALE - TAV.12	INOR11EE2BARI6102012
- RI61 - MURI - CARPENTERIA - PIANTA E SEZIONE LONGITUDINALE - TAV.13	INOR11EE2BARI6102013
- RI61 - MURI - CARPENTERIA - PIANTA E SEZIONE LONGITUDINALE - TAV.14	INOR11EE2BARI6102014
- RI61 - MURI - CARPENTERIA - PIANTA E SEZIONE LONGITUDINALE - TAV.15	INOR11EE2BARI6102015
- RI61 - MURI - CARPENTERIA - PIANTA E SEZIONE LONGITUDINALE - TAV.16	INOR11EE2BARI6102016
- RI61 - MURI - CARPENTERIA - SEZIONI TRASVERSALI - TAV.1	INOR11EE2BBRI6102001
- RI61 - MURI - CARPENTERIA - SEZIONI TRASVERSALI - TAV.2	INOR11EE2BBRI6102002
- RI61 - MURI - CARPENTERIA - SEZIONI TRASVERSALI - TAV.3	INOR11EE2BBRI6102003
- RI61 - MURI - CARPENTERIA - SEZIONI TRASVERSALI - TAV.4	INOR11EE2BBRI6102004
- RI61 - MURI - CARPENTERIA - SEZIONI TRASVERSALI - TAV.5	INOR11EE2BBRI6102005
- RI61 - MURI - CARPENTERIA - SEZIONI TRASVERSALI - TAV.6	INOR11EE2BBRI6102006
- RI61 - MURI - CARPENTERIA - SEZIONI TRASVERSALI - TAV.7	INOR11EE2BBRI6102007
- RI61 - MURI - CARPENTERIA - SEZIONI TRASVERSALI - TAV.8	INOR11EE2BBRI6102008
- RI61 - MURI DI SOSTEGNO E AD U - SEZIONI TIPO - TAV.1	INOR11EE2BBRI6102009
- RI61 - MURI DI SOSTEGNO E AD U - SEZIONI TIPO - TAV.2	INOR11EE2BBRI6102010
- RI61 - MURI DI SOSTEGNO E AD U - SEZIONI TIPO - TAV.3	INOR11EE2BBRI6102011
- RI61 - MURI - PARTICOLARI COSTRUTTIVI	INOR11EE2BZRI6102003
- RI61 - TABELLA MATERIALI	INOR11EE24TRI6100001
- RI00 - CORPO FERROVIARIO LINEA AV DA PK 143+829,891 A PK 150+780,229 - TOMBINI CIRCOLARI D1500 - RELAZIONE DI CALCOLO	INOR11EE2CLRI0004001
- RI00 - CORPO FERROVIARIO LINEA AV DA PK 143+829,891 A PK 150+780,229 - TOMBINI CIRCOLARI D1500 - ALLEGATO ALLA RELAZ. DI CALCOLO - TABULATI DI CALCOLO	INOR11EE2CLRI0004002
- RI00 - SEZIONI TIPO - PIATTAFORMA IN RILEVATO DOPPIO BINARIO-200<=V<=300Km/h	INOR11EE2WBRI0003001
- RI00 - SEZIONI TIPO - PIATTAFORMA IN TRINCEA DOPPIO BINARIO-200<=V<=300Km/h	INOR11EE2WBRI0003003
- RI00 - ACCESSIBILITÀ ALLA LINEA - RECINZIONE CON PALETTI IN CAP E RETE MET. - PIANTE, SEZIONI, PROSPETTI E PARTICOLARI	INOR11EE2BZRI0007001
- RI00 - ACCESSIBILITÀ ALLA LINEA - PISTA DI SERVIZIO INTERNA - DISEGNI TIPICI	INOR11EE2BZRI0007002
- RI00 - ACCESSIBILITÀ ALLA LINEA - SCALA ACCESSO ALLA LINEA - PIANTA, SEZIONI, PROSPETTI E PARTICOLARI	INOR11EE2BZRI0007003
- RI00 - CORPO STRADALE FERROVIARIO - OPERE DI FINITURA DEI RILEVATI - PARTI IDRAULICHE	INOR11EE2BZRI0004001
- RI00 - CORPO STRADALE FERROVIARIO LINEA AV - TOMBINI - TIPOLOGICO OPERE CIVILI DI RACCORDO CANALETTE IDRAULICHE - PARTICOLARI COSTRUTTIVI	INOR11EE2BBRI0004001
- RI00 - CORPO STRADALE FERROVIARIO LINEA AV- PARTICOLARE CANALETTA PASSACAVI	INOR11EE2BZRI0007004
- RI00 - FONDAZIONE RILEVATI - SEZIONI TIPO PER LINEA AV	INOR11EE2WXRI0000001
- RI00 - BLOCCO DI FONDAZIONE PER CIPPO CHILOMETRICO SU RILEVATO PIANTA, SEZIONI E DETT. COSTRUTTIVI	INOR11EE2BZCS0000001
- RI00 - CIPPI ETTOMETRICI E CHILOMETRICI STAFFE DI ATTACCO CARTELLI AI SOSTEGNI T.E. - DETTAGLI	INOR11EE2BZCS0000002
- RI00 - CIPPO CHILOMETRICO SU VIADOTTO E GALLERIE- SEZIONI TIPO E DETTAGLI COSTRUTTIVI	INOR11EE2BZCS0000003

NOTE GENERALI

COMMITTENTE:

RFI RETE FERROVIARIA ITALIANA
GRUPPO FERROVIE DELLO STATO

ALTA SORVEGLIANZA:

ITALFERR
GRUPPO FERROVIE DELLO STATO

GENERAL CONTRACTOR:

Cepav due
Consorzio ENI per l' Alta Velocità

INFRASTRUTTURE FERROVIARIE STRATEGICHE DEFINITE DALLA LEGGE OBIETTIVO N. 443/01

LINEA A.V. /A.C. TORINO - VENEZIA Tratta MILANO - VERONA
Lotto funzionale Brescia-Verona
PROGETTO ESECUTIVO

RI61 - RILEVATO LINEA AV/AC DA PK 148+399,891 A PK 150+780,229
LINEA AV/AC
SEZIONI TRASVERSALI
TAVOLA 12

GENERAL CONTRACTOR	DIRETTORE LAVORI	SCALA:
Consorzio Cepav due — Consorzio Cepav due Il Direttore del Consorzio (Ing. T. Taranta) Data:	Valido per Costruzione Data:	1:200

COMMESSA	LOTTO	FASE	ENTE	TIPO DOC.	OPERA/DISCIPLINA	PROGR.	REV.
INOR	11	E	E2	W9	RI6100	012	A

PROGETTAZIONE

Rev.	Descrizione	Redatto	Data	Verificato	Data	Progettista Integratore	Data
A	EMISSIONE	Rocca	20/11/18	Aiello	20/11/18	Taranta	20/11/18
B							
C							

CIG. 751447334A — File: INOR11EE2W9RI6100012A_01.dwg

Progetto cofinanziato dalla Unione Europea — CUP: F81H91000000008