SEZIONE N.: RI61-104
PROGRESSIVA: 150+600.000
QUOTA P. F.: 86.699

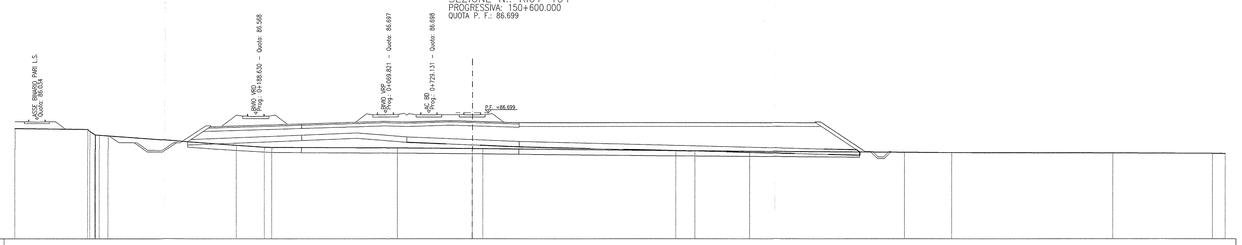

SCALA 1:200

Q. R. 75.000

| | | |