SEZIONE N.: RI61 IC VRD-1
PROGRESSIVA: 0+000.000
QUOTA P. F.: 95.700

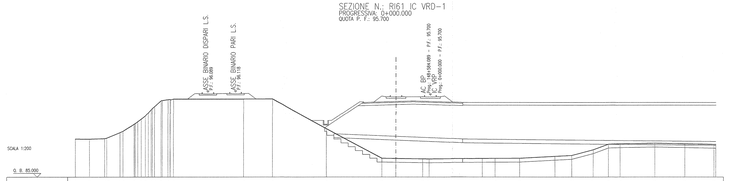

SCALA 1:200

Q. B. 85.000

| | | |