

SEZIONE N.: R161 BIVIO VRP-1
PROGRESSIVA: 0+000.000
QUOTA P. F.: 87.226

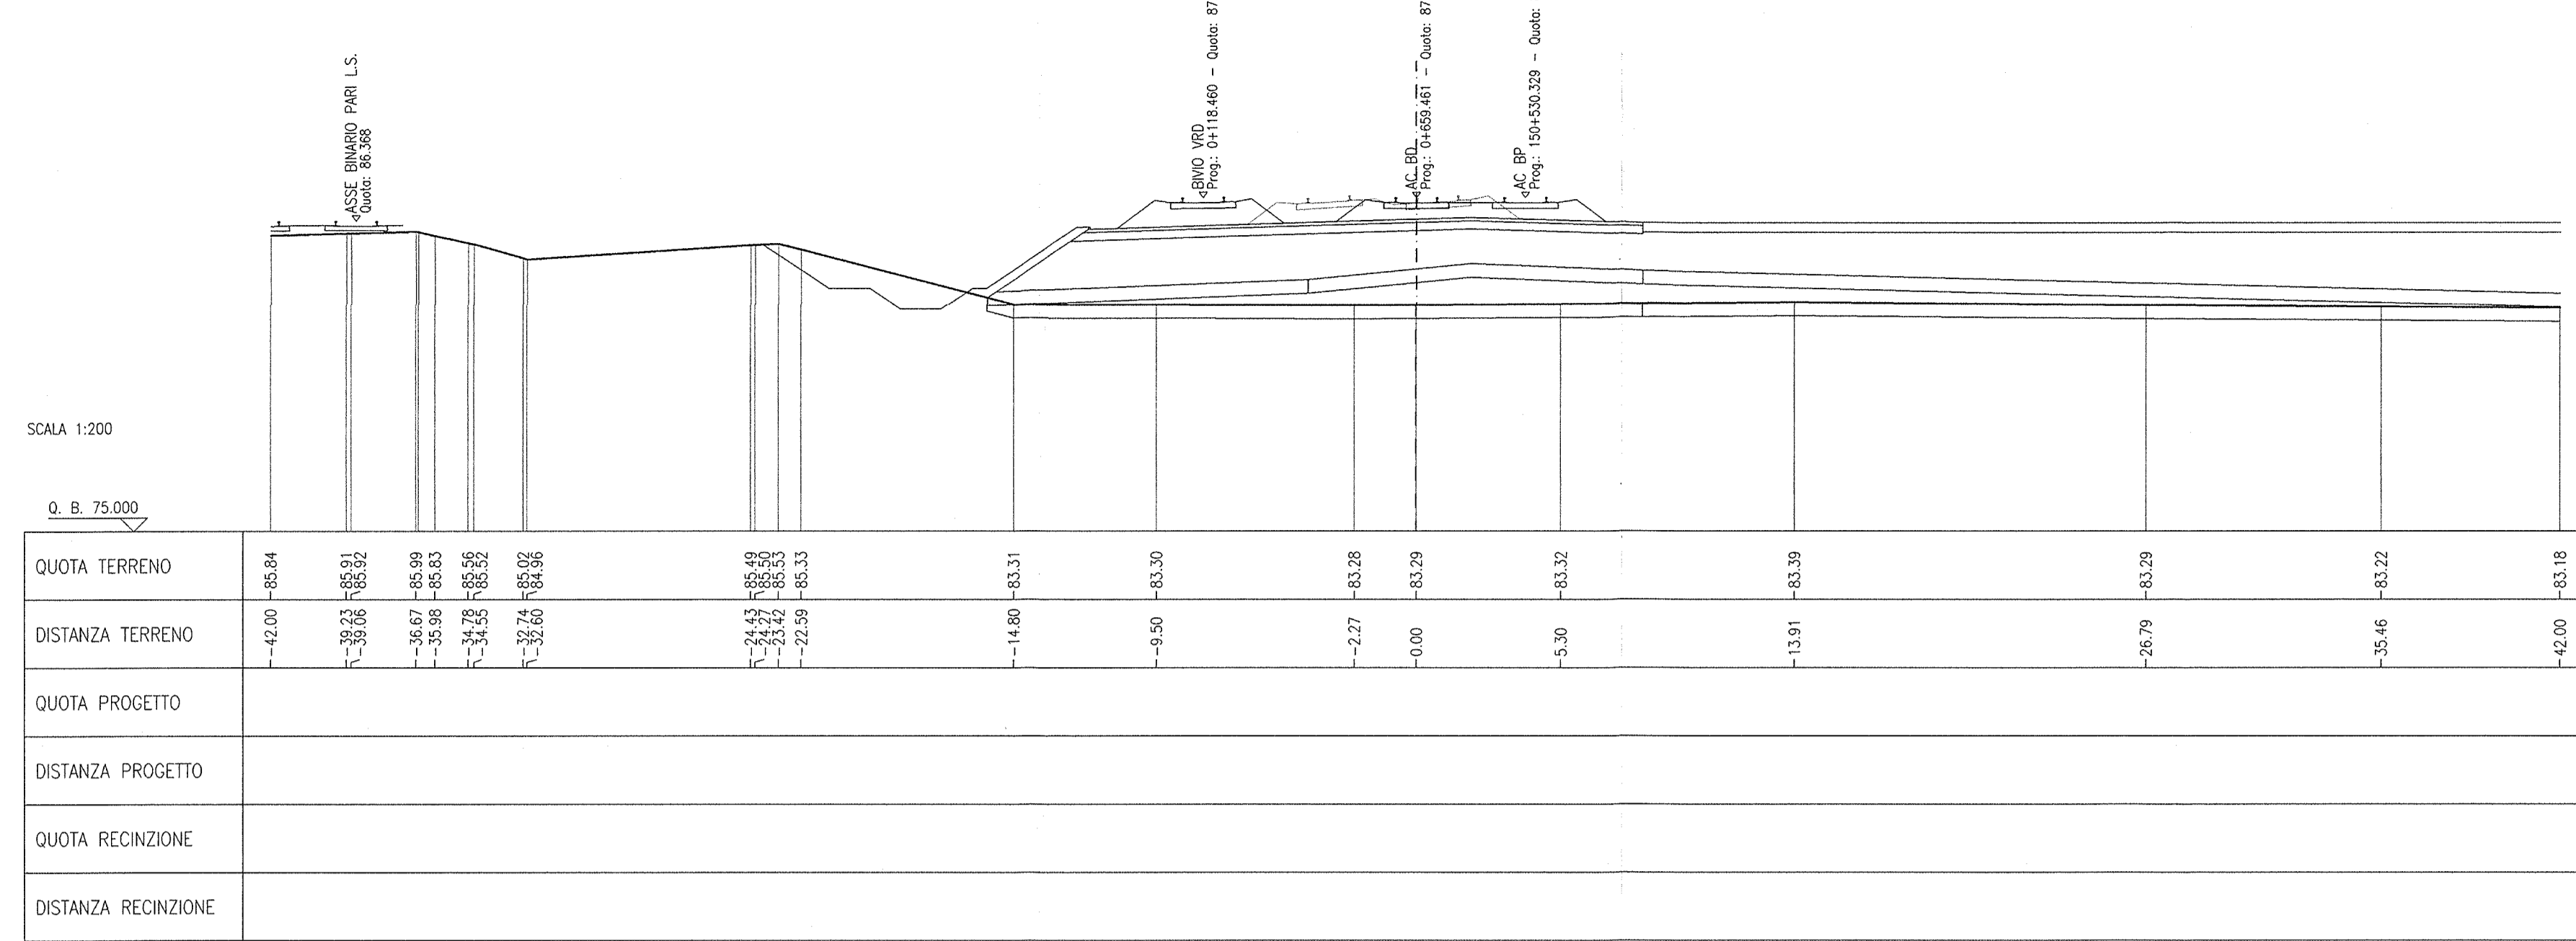


Table with 6 columns: QUOTA TERRENO, DISTANZA TERRENO, QUOTA PROGETTO, DISTANZA PROGETTO, QUOTA RECINZIONE, DISTANZA RECINZIONE. Values range from -42.00 to 10.30.

SEZIONE N.: R161 BIVIO VRP-2
PROGRESSIVA: 0+014.982
QUOTA P. F.: 87.113

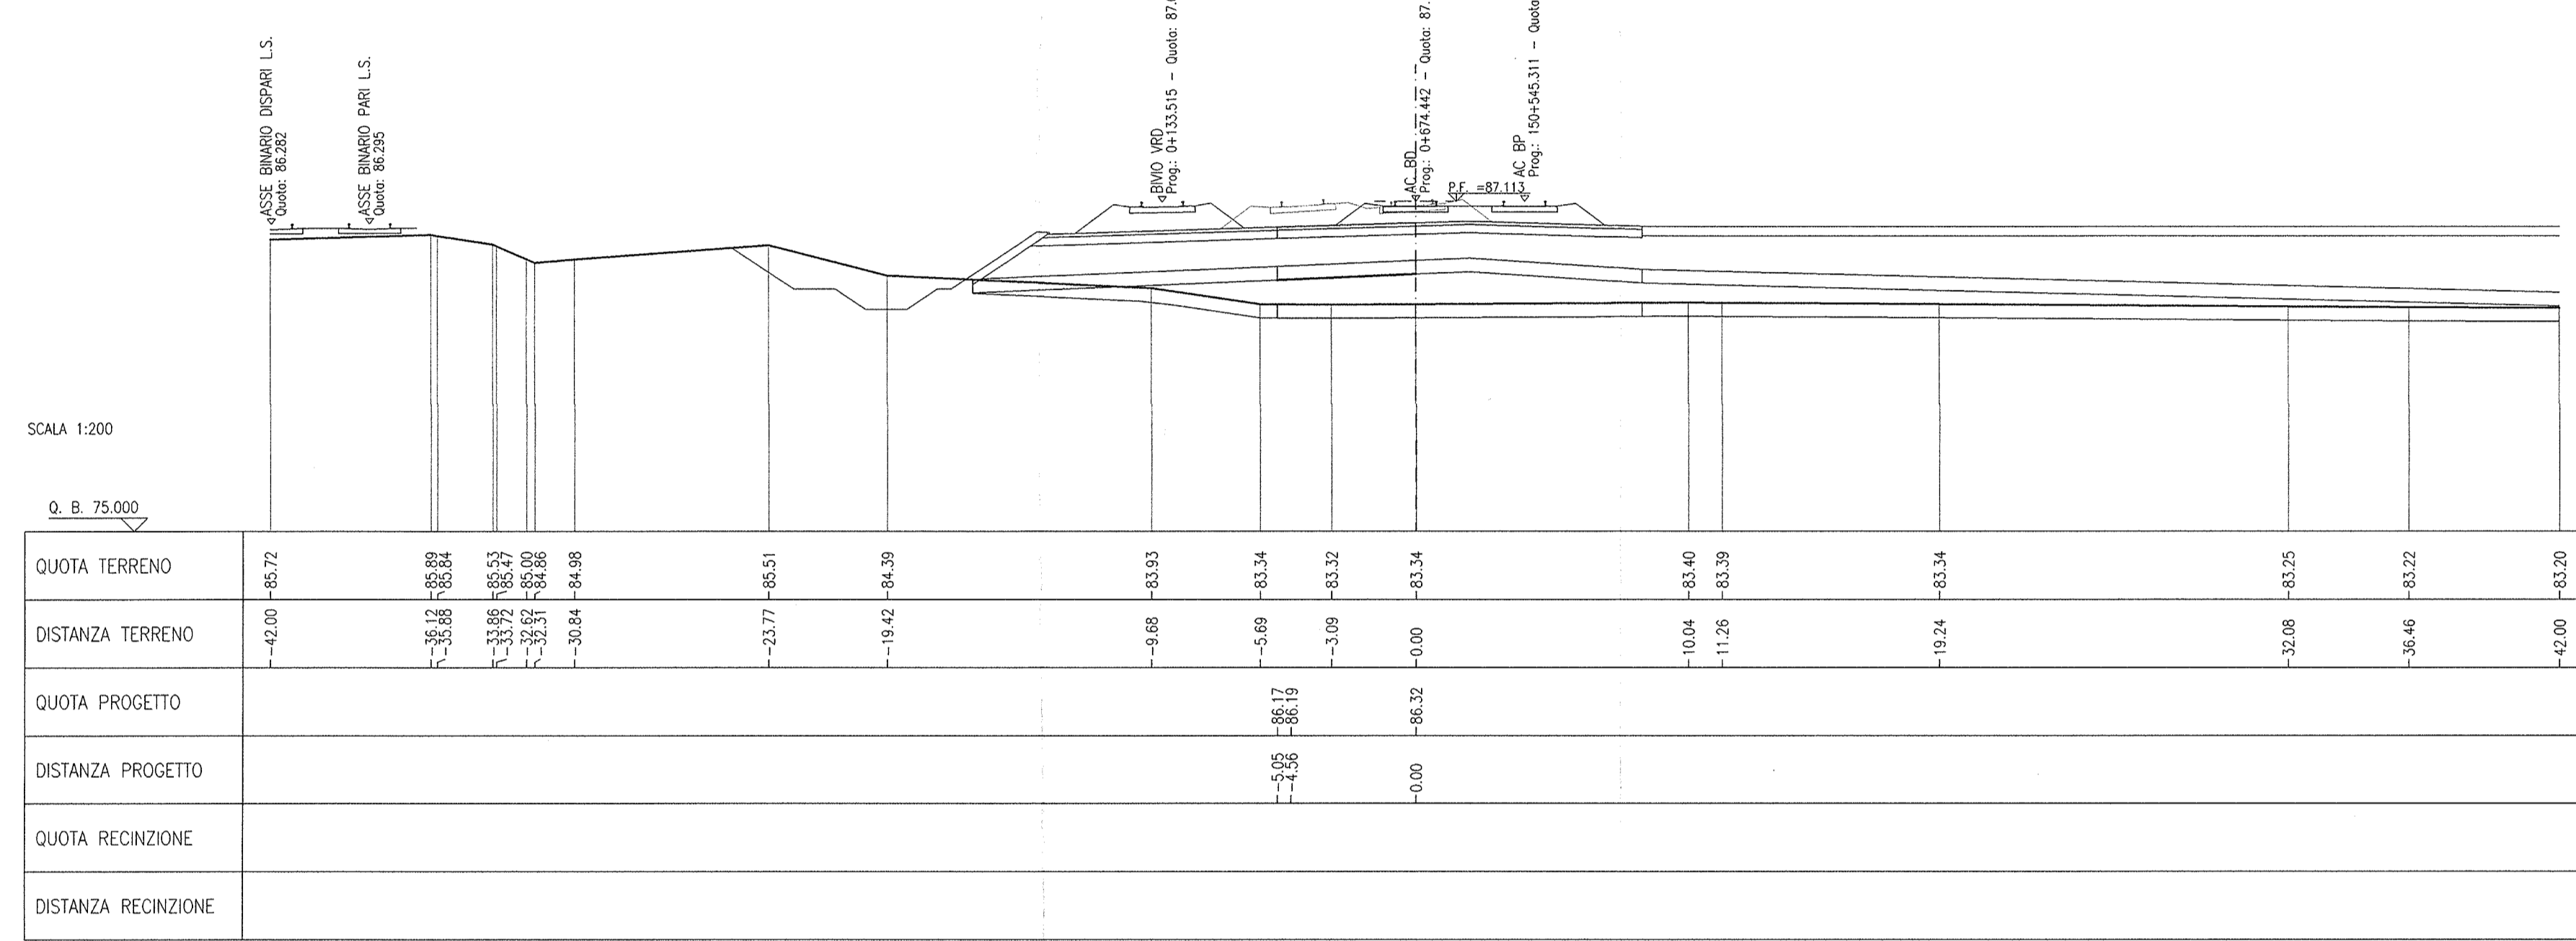


Table with 6 columns: QUOTA TERRENO, DISTANZA TERRENO, QUOTA PROGETTO, DISTANZA PROGETTO, QUOTA RECINZIONE, DISTANZA RECINZIONE. Values range from -42.00 to 10.30.

SEZIONE N.: R161 BIVIO VRP-3
PROGRESSIVA: 0+025.000
QUOTA P. F.: 87.037

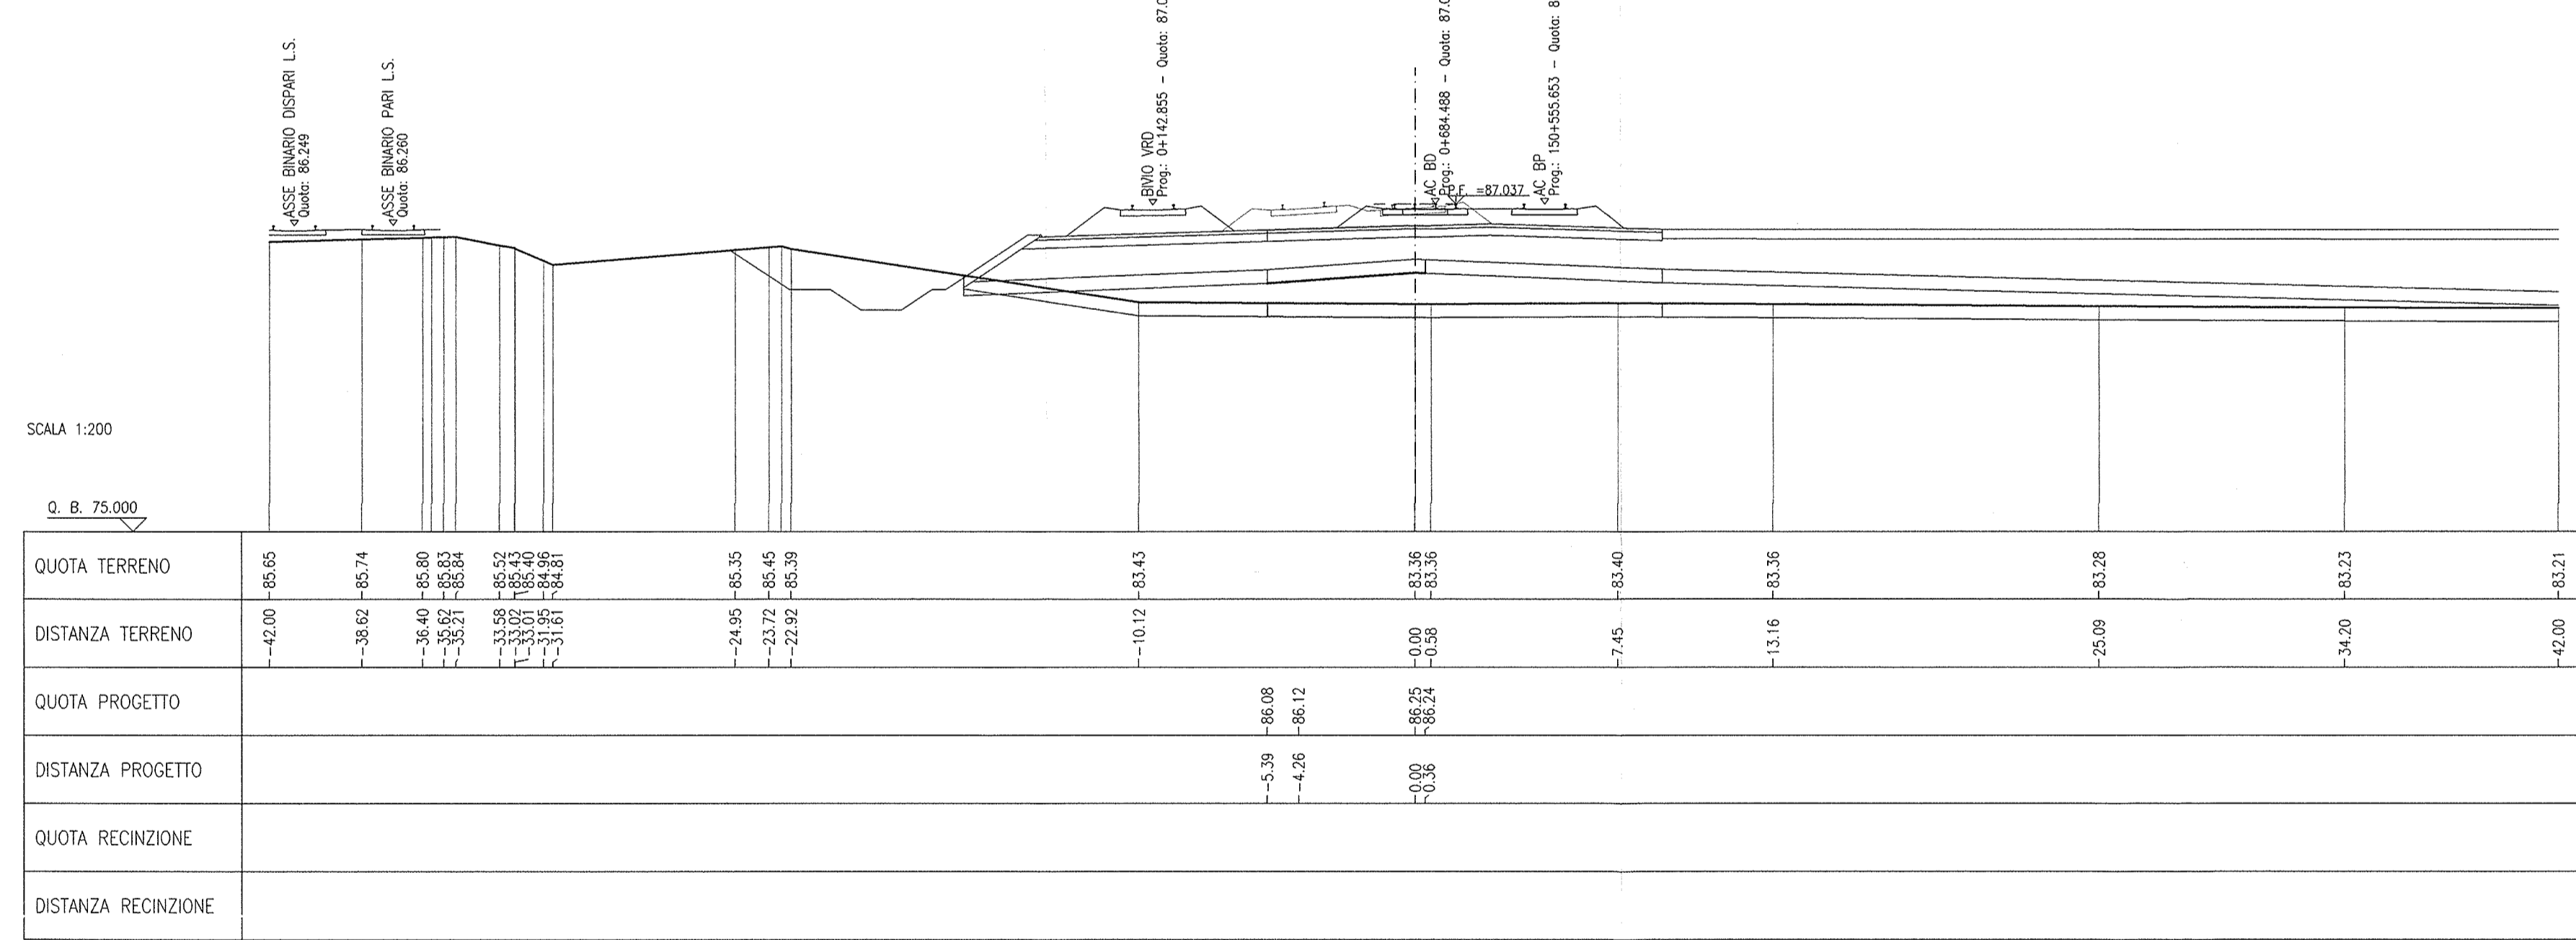


Table with 6 columns: QUOTA TERRENO, DISTANZA TERRENO, QUOTA PROGETTO, DISTANZA PROGETTO, QUOTA RECINZIONE, DISTANZA RECINZIONE. Values range from -42.00 to 10.30.

SEZIONE N.: R161 BIVIO VRP-4
PROGRESSIVA: 0+051.984
QUOTA P. F.: 86.832

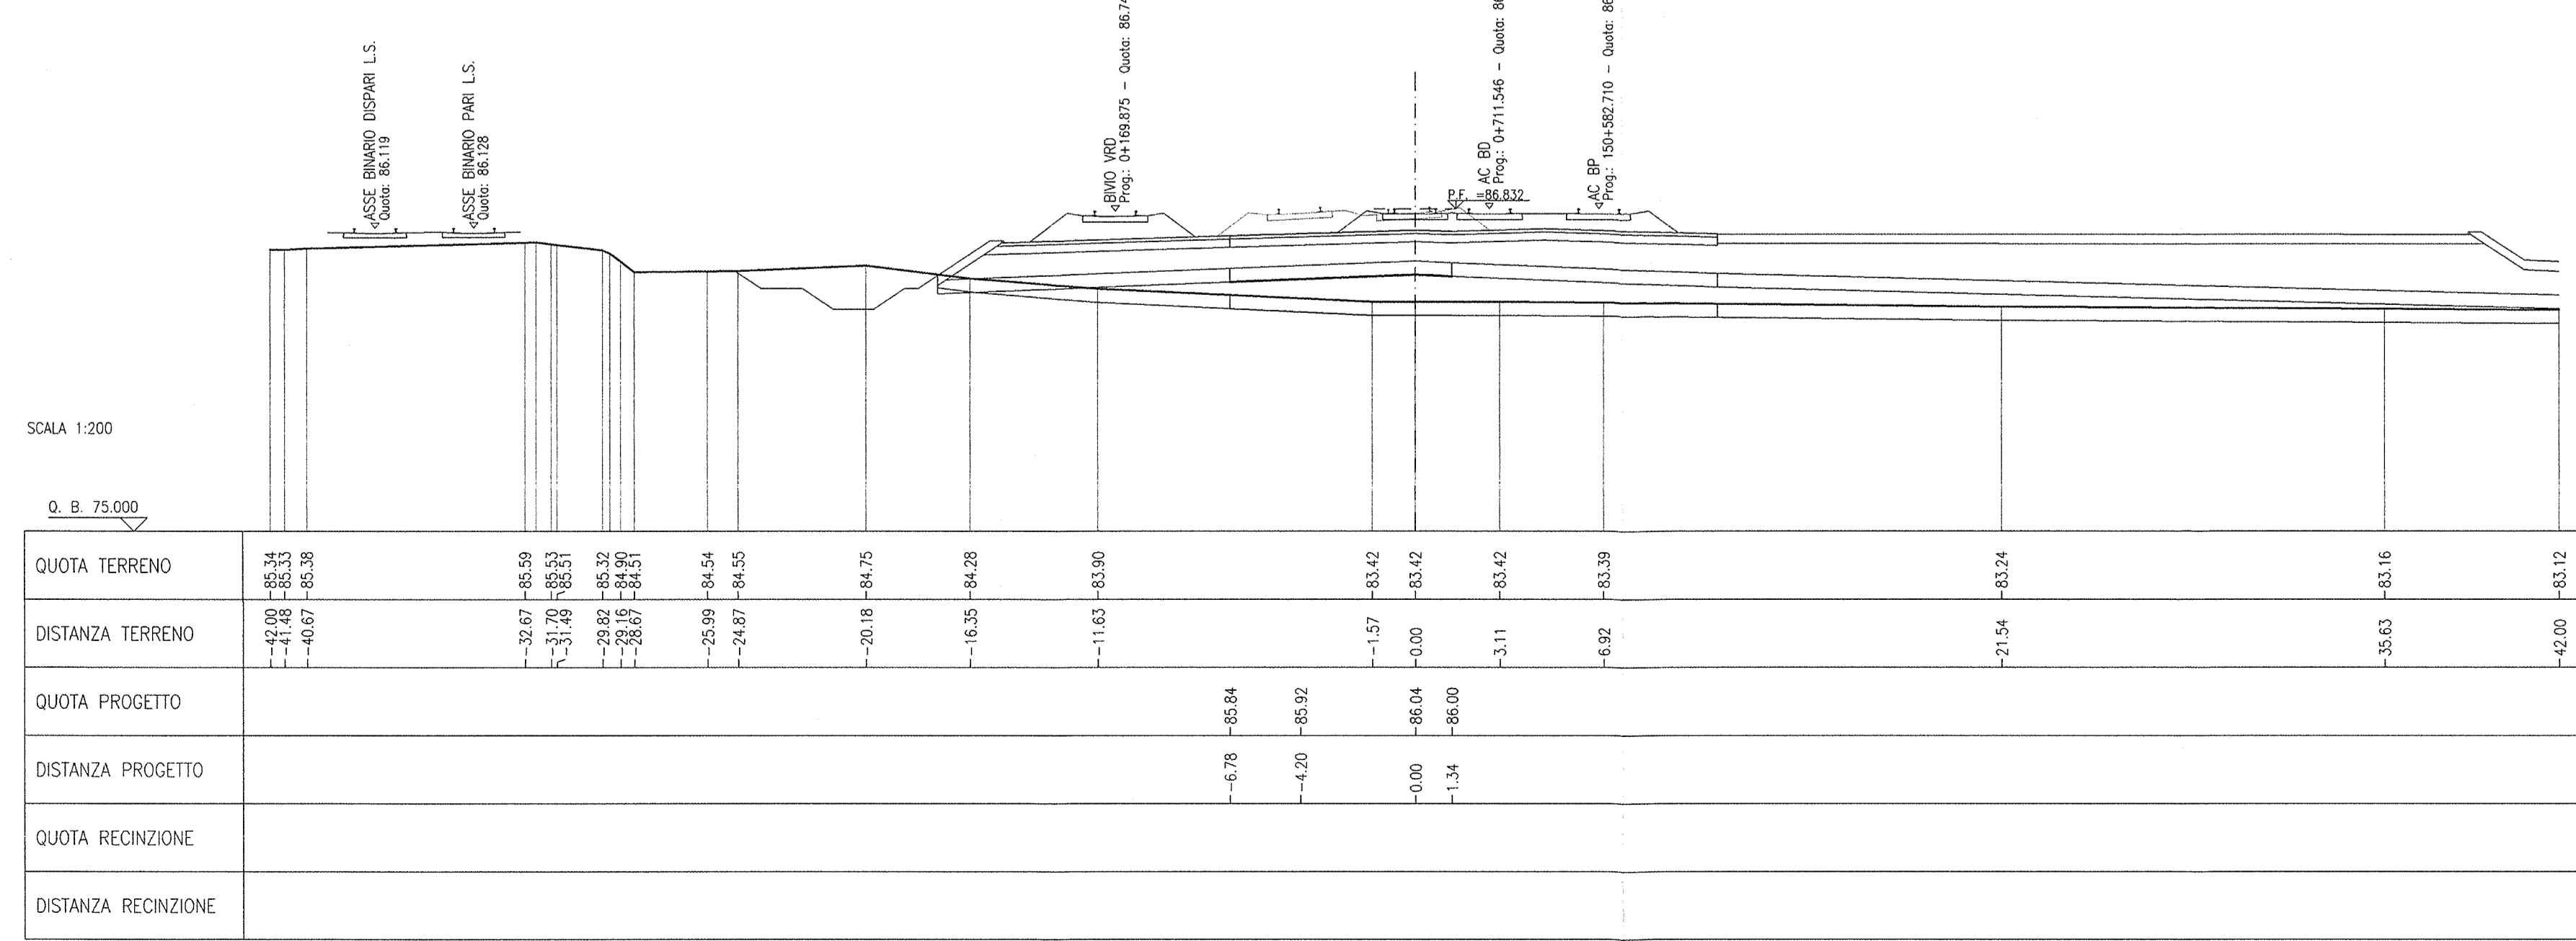


Table with 6 columns: QUOTA TERRENO, DISTANZA TERRENO, QUOTA PROGETTO, DISTANZA PROGETTO, QUOTA RECINZIONE, DISTANZA RECINZIONE. Values range from -42.00 to 10.30.

SEZIONE N.: R161 BIVIO VRP-5
PROGRESSIVA: 0+071.984
QUOTA P. F.: 86.681

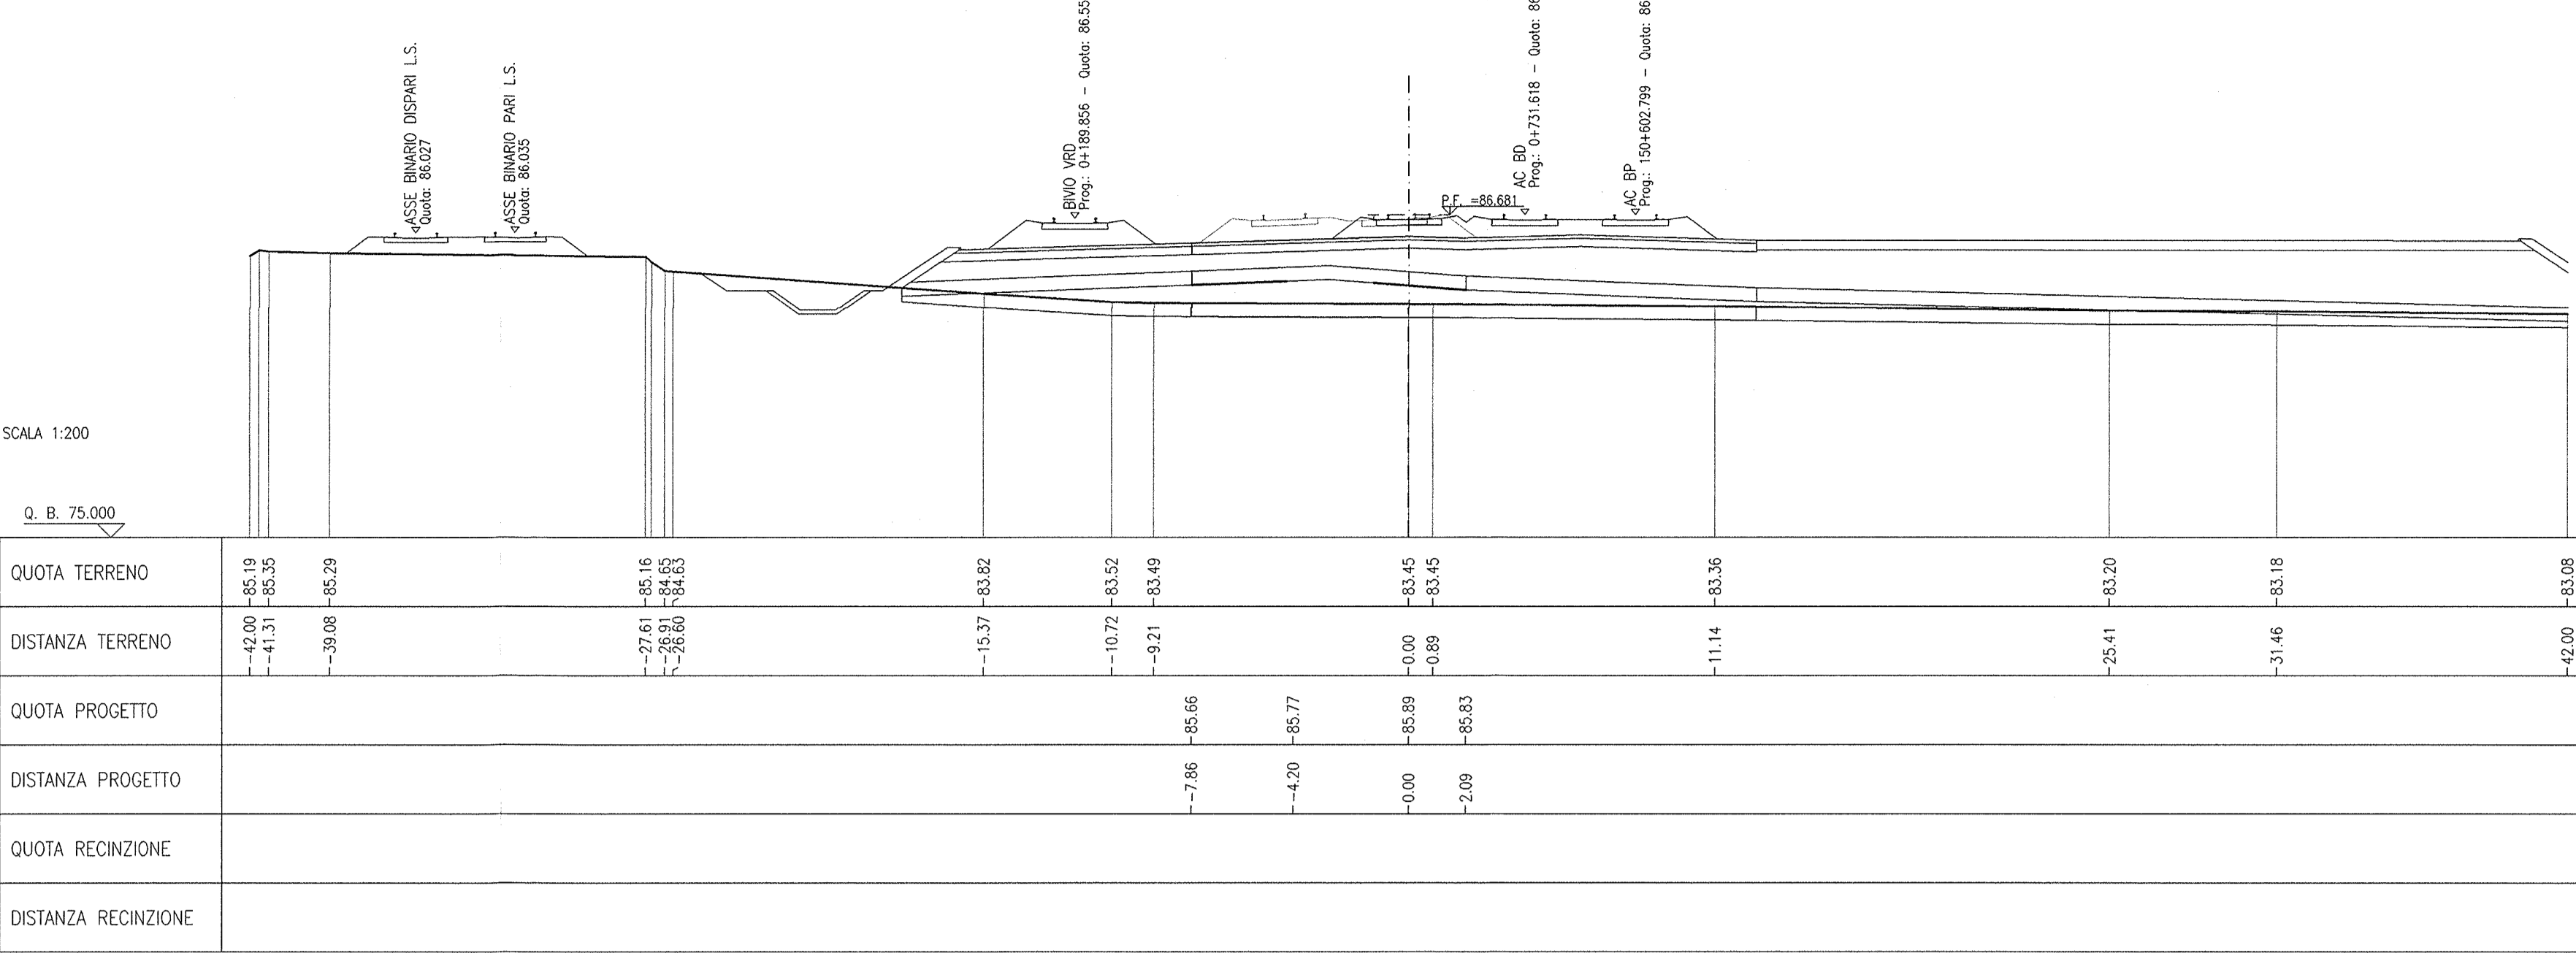


Table with 6 columns: QUOTA TERRENO, DISTANZA TERRENO, QUOTA PROGETTO, DISTANZA PROGETTO, QUOTA RECINZIONE, DISTANZA RECINZIONE. Values range from -42.00 to 10.30.

SEZIONE N.: R161 BIVIO VRP-6
PROGRESSIVA: 0+089.081
QUOTA P. F.: 86.553

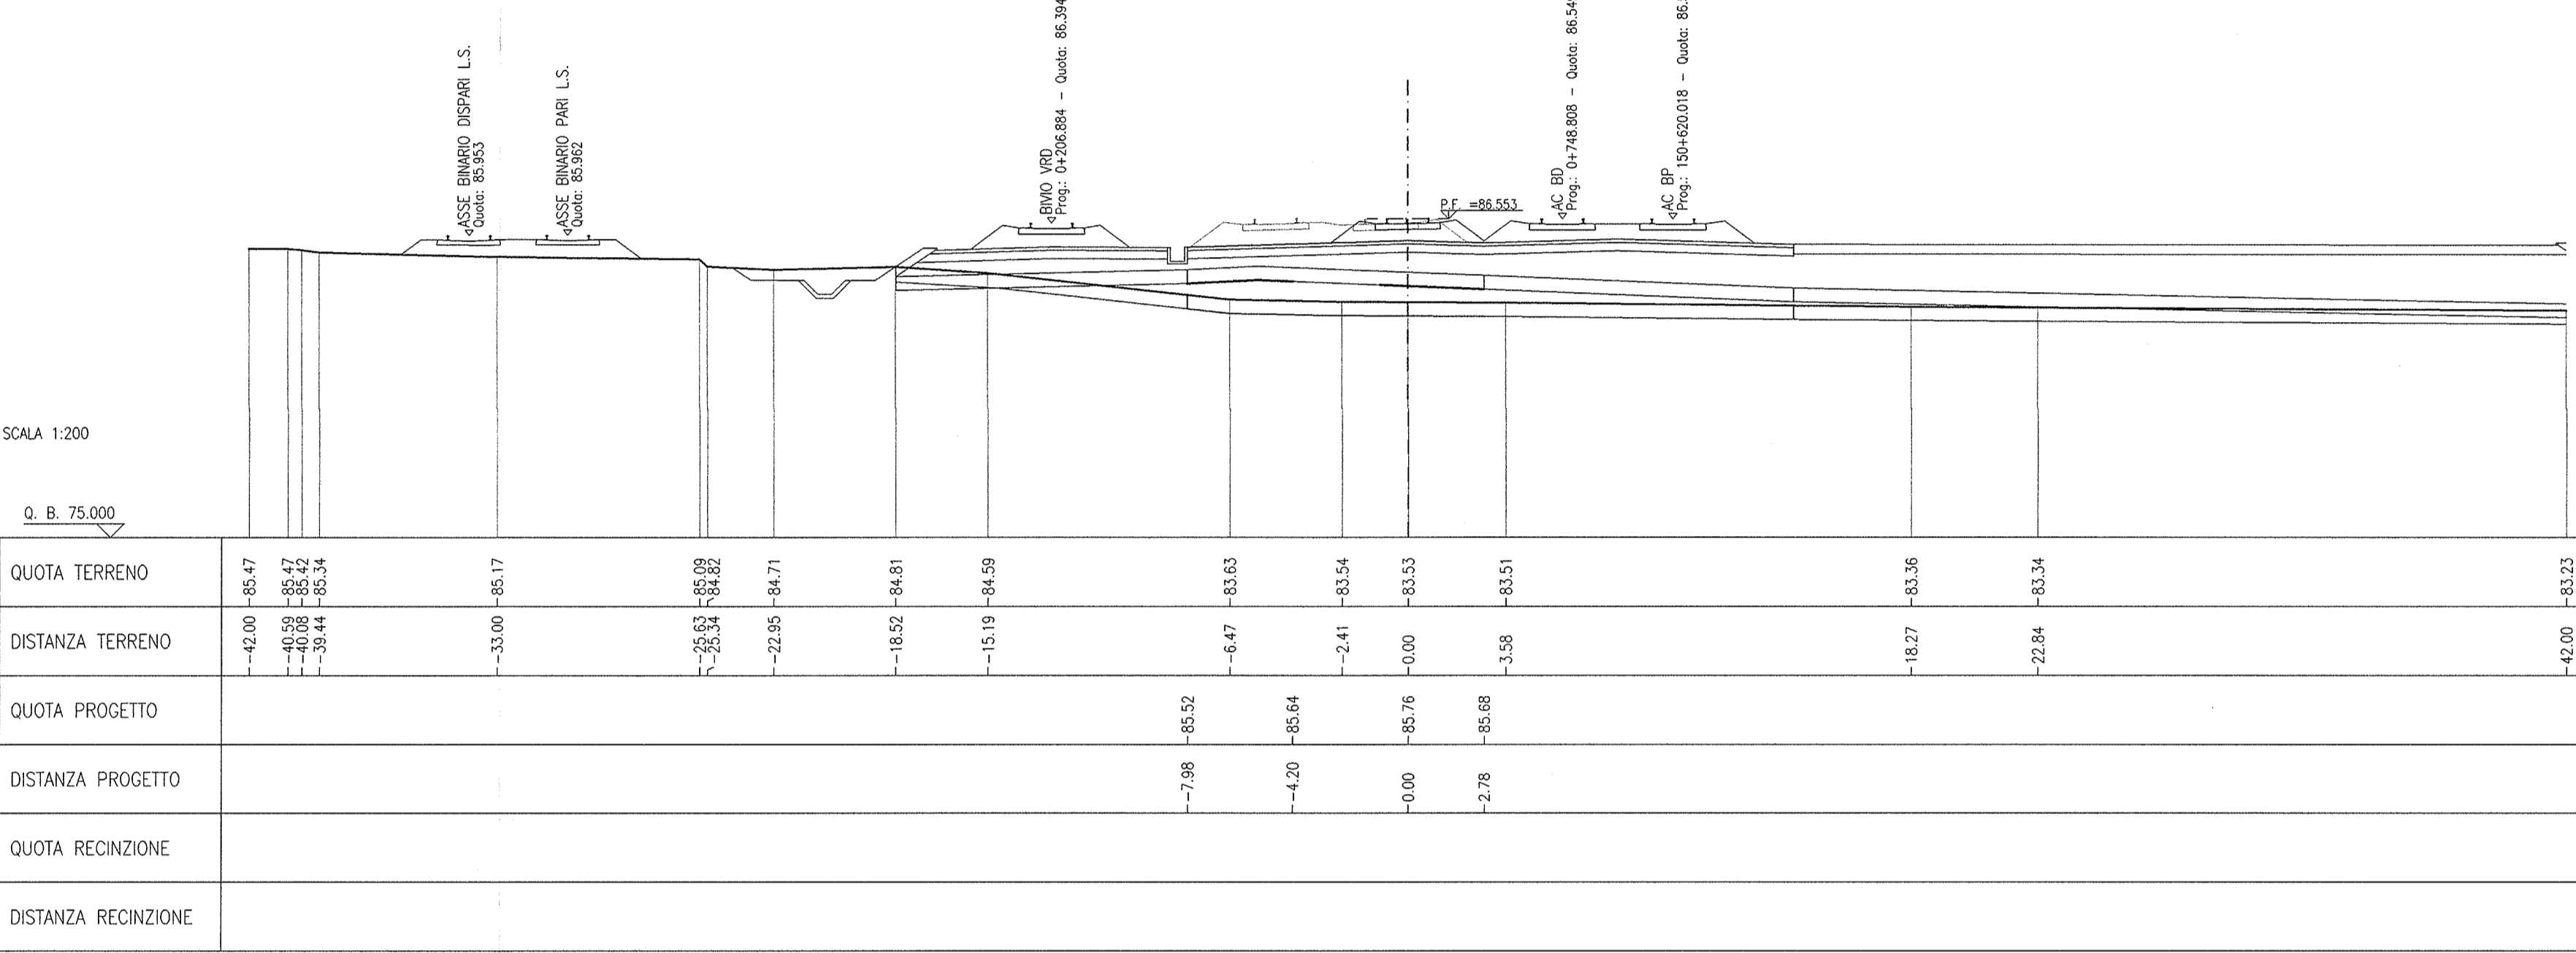


Table with 6 columns: QUOTA TERRENO, DISTANZA TERRENO, QUOTA PROGETTO, DISTANZA PROGETTO, QUOTA RECINZIONE, DISTANZA RECINZIONE. Values range from -42.00 to 10.30.

SEZIONE N.: R161 BIVIO VRP-7
PROGRESSIVA: 0+106.179
QUOTA P. F.: 86.432

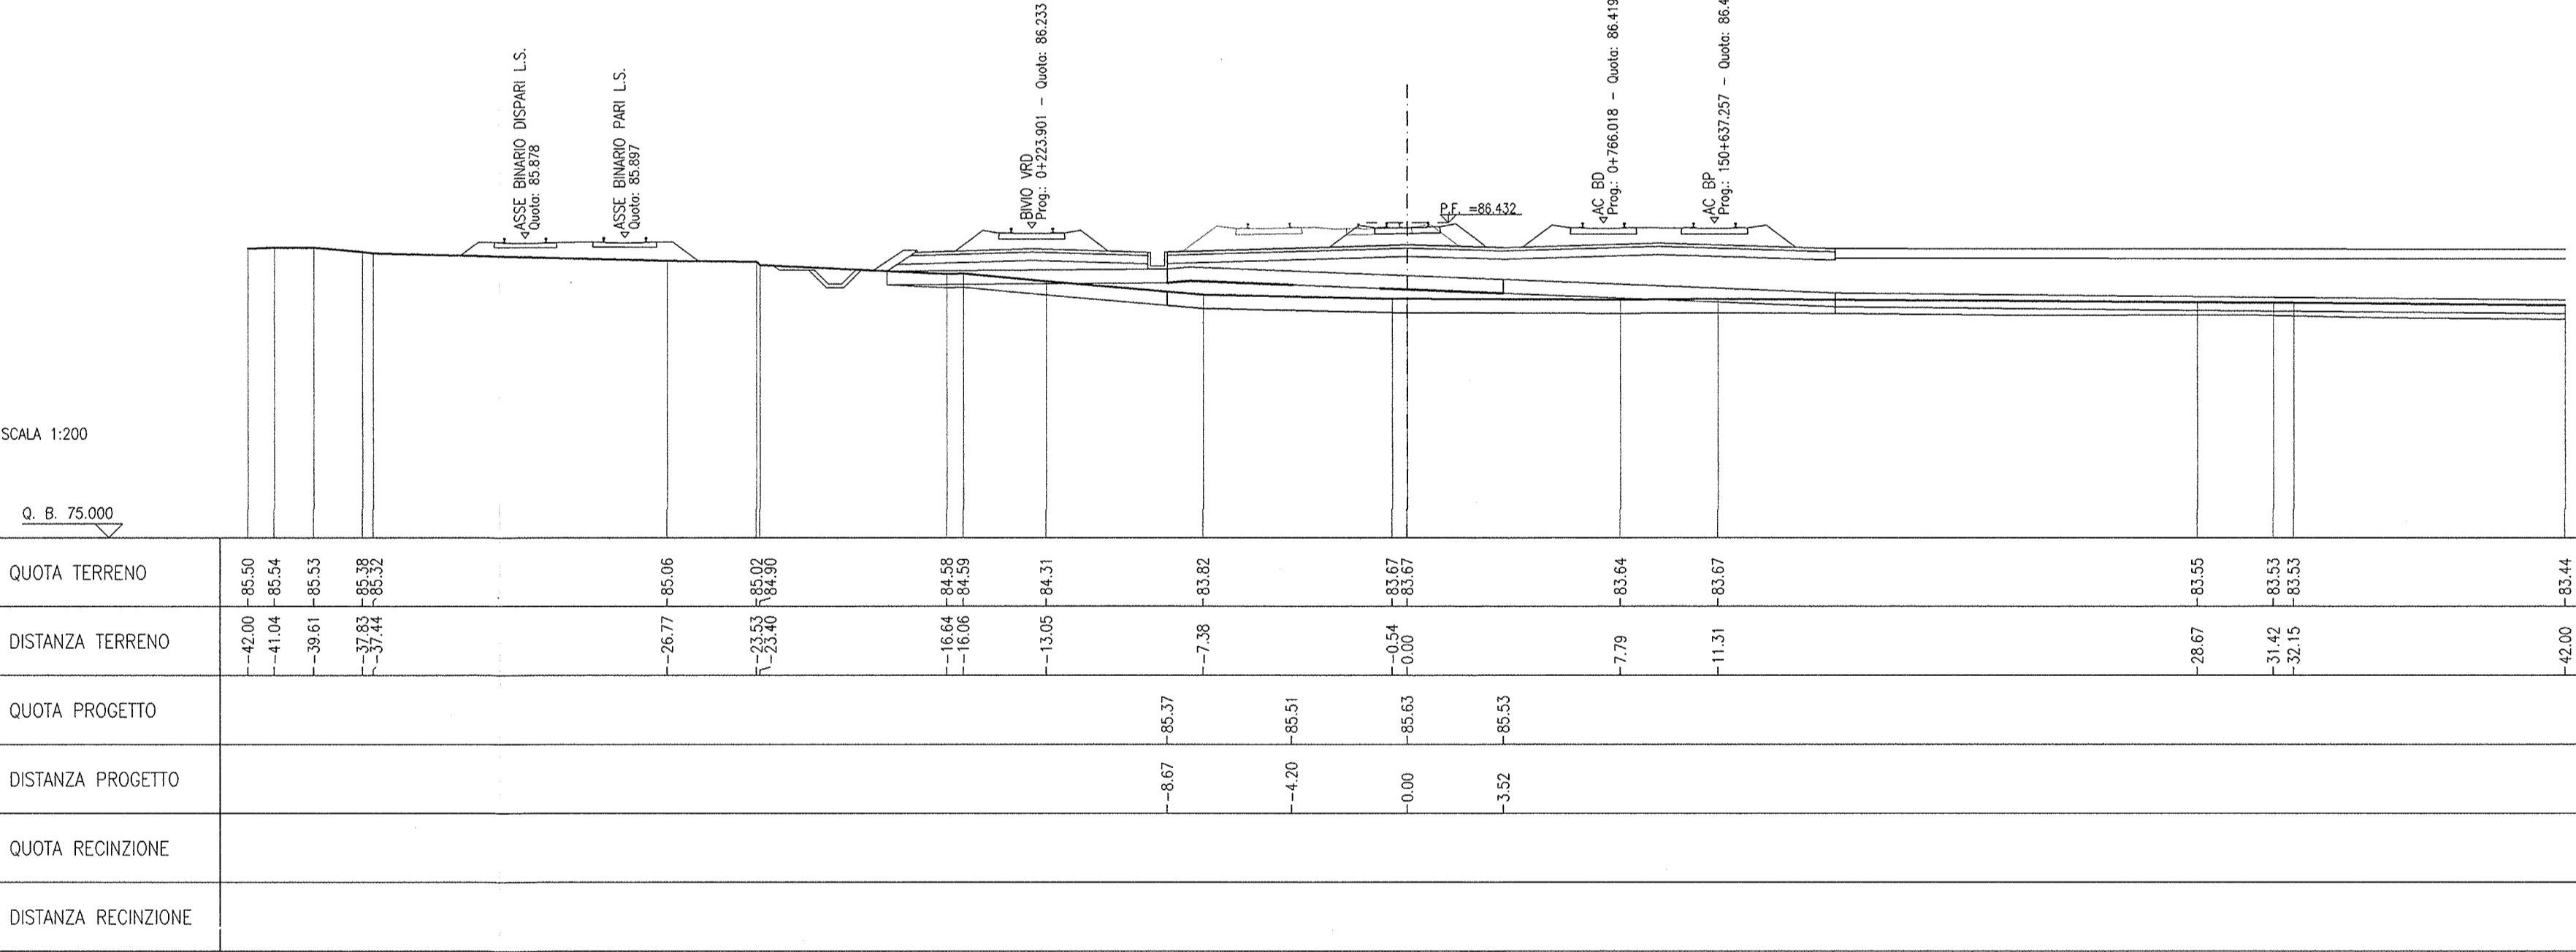


Table with 6 columns: QUOTA TERRENO, DISTANZA TERRENO, QUOTA PROGETTO, DISTANZA PROGETTO, QUOTA RECINZIONE, DISTANZA RECINZIONE. Values range from -42.00 to 10.30.

SEZIONE N.: R161 BIVIO VRP-8
PROGRESSIVA: 0+125.000
QUOTA P. F.: 86.300

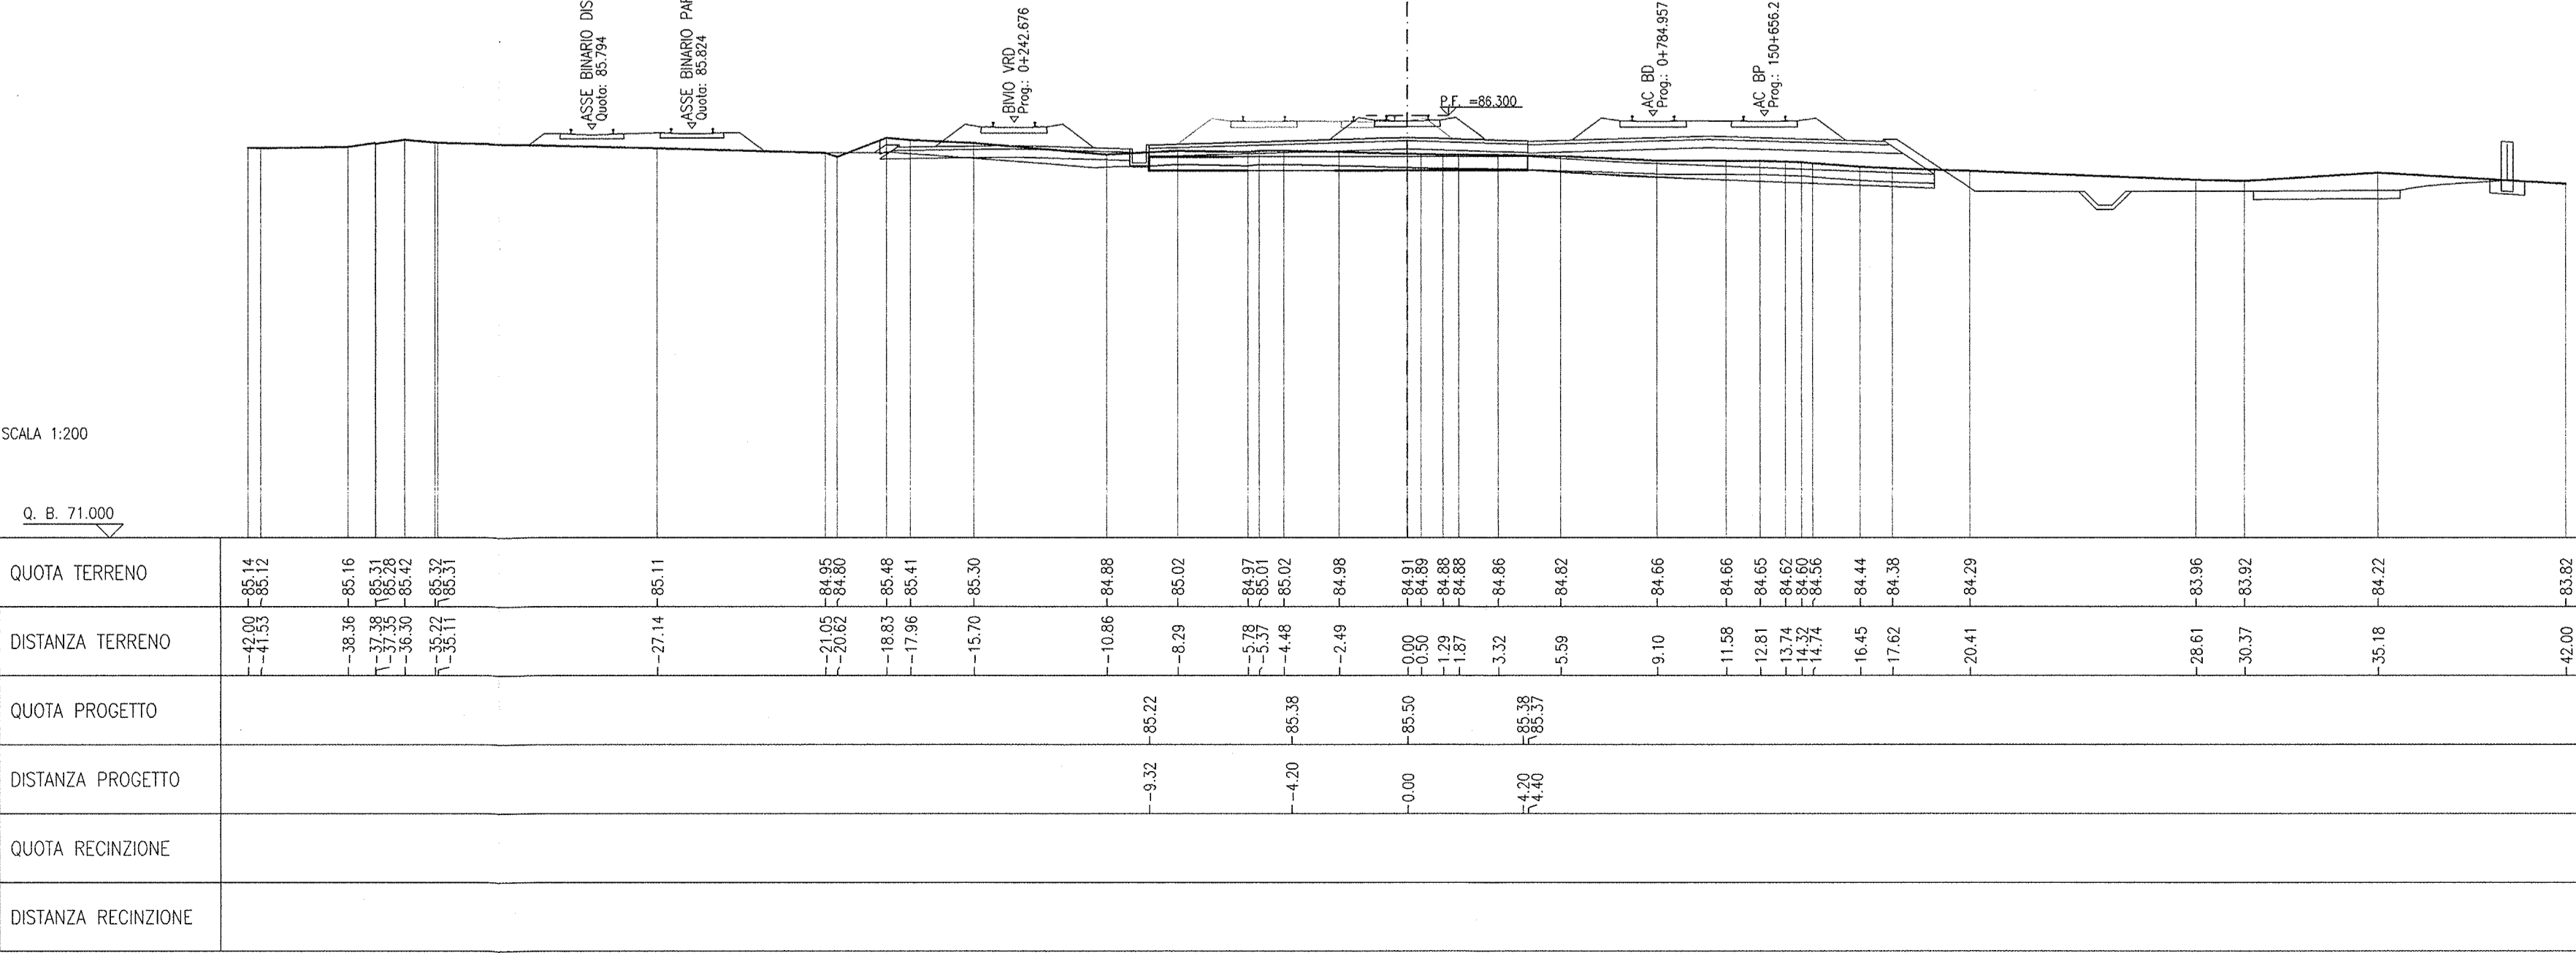


Table with 6 columns: QUOTA TERRENO, DISTANZA TERRENO, QUOTA PROGETTO, DISTANZA PROGETTO, QUOTA RECINZIONE, DISTANZA RECINZIONE. Values range from -42.00 to 10.30.

Table with 2 columns: DESCRIZIONE and CODICE. Lists various construction items like 'PROFILI GEODINAMICI' and 'MURATURE' with corresponding codes.

Table with 2 columns: DESCRIZIONE and CODICE. Lists items like 'CORPO FERROVARIO LINEA AV' and 'TORNINI CIRCOLARI' with codes.

Table with 2 columns: DESCRIZIONE and CODICE. Lists items like 'CORPO STRADALE FERROVIARIO' and 'FONDAZIONE PER CANTIERI' with codes.

NOTE GENERALI section containing various technical notes and specifications for the construction project.

Project information block including logos for RFI, Gruppo Ferrovie dello Stato, and Italfer, along with contract details, dates, and a scale of 1:200.