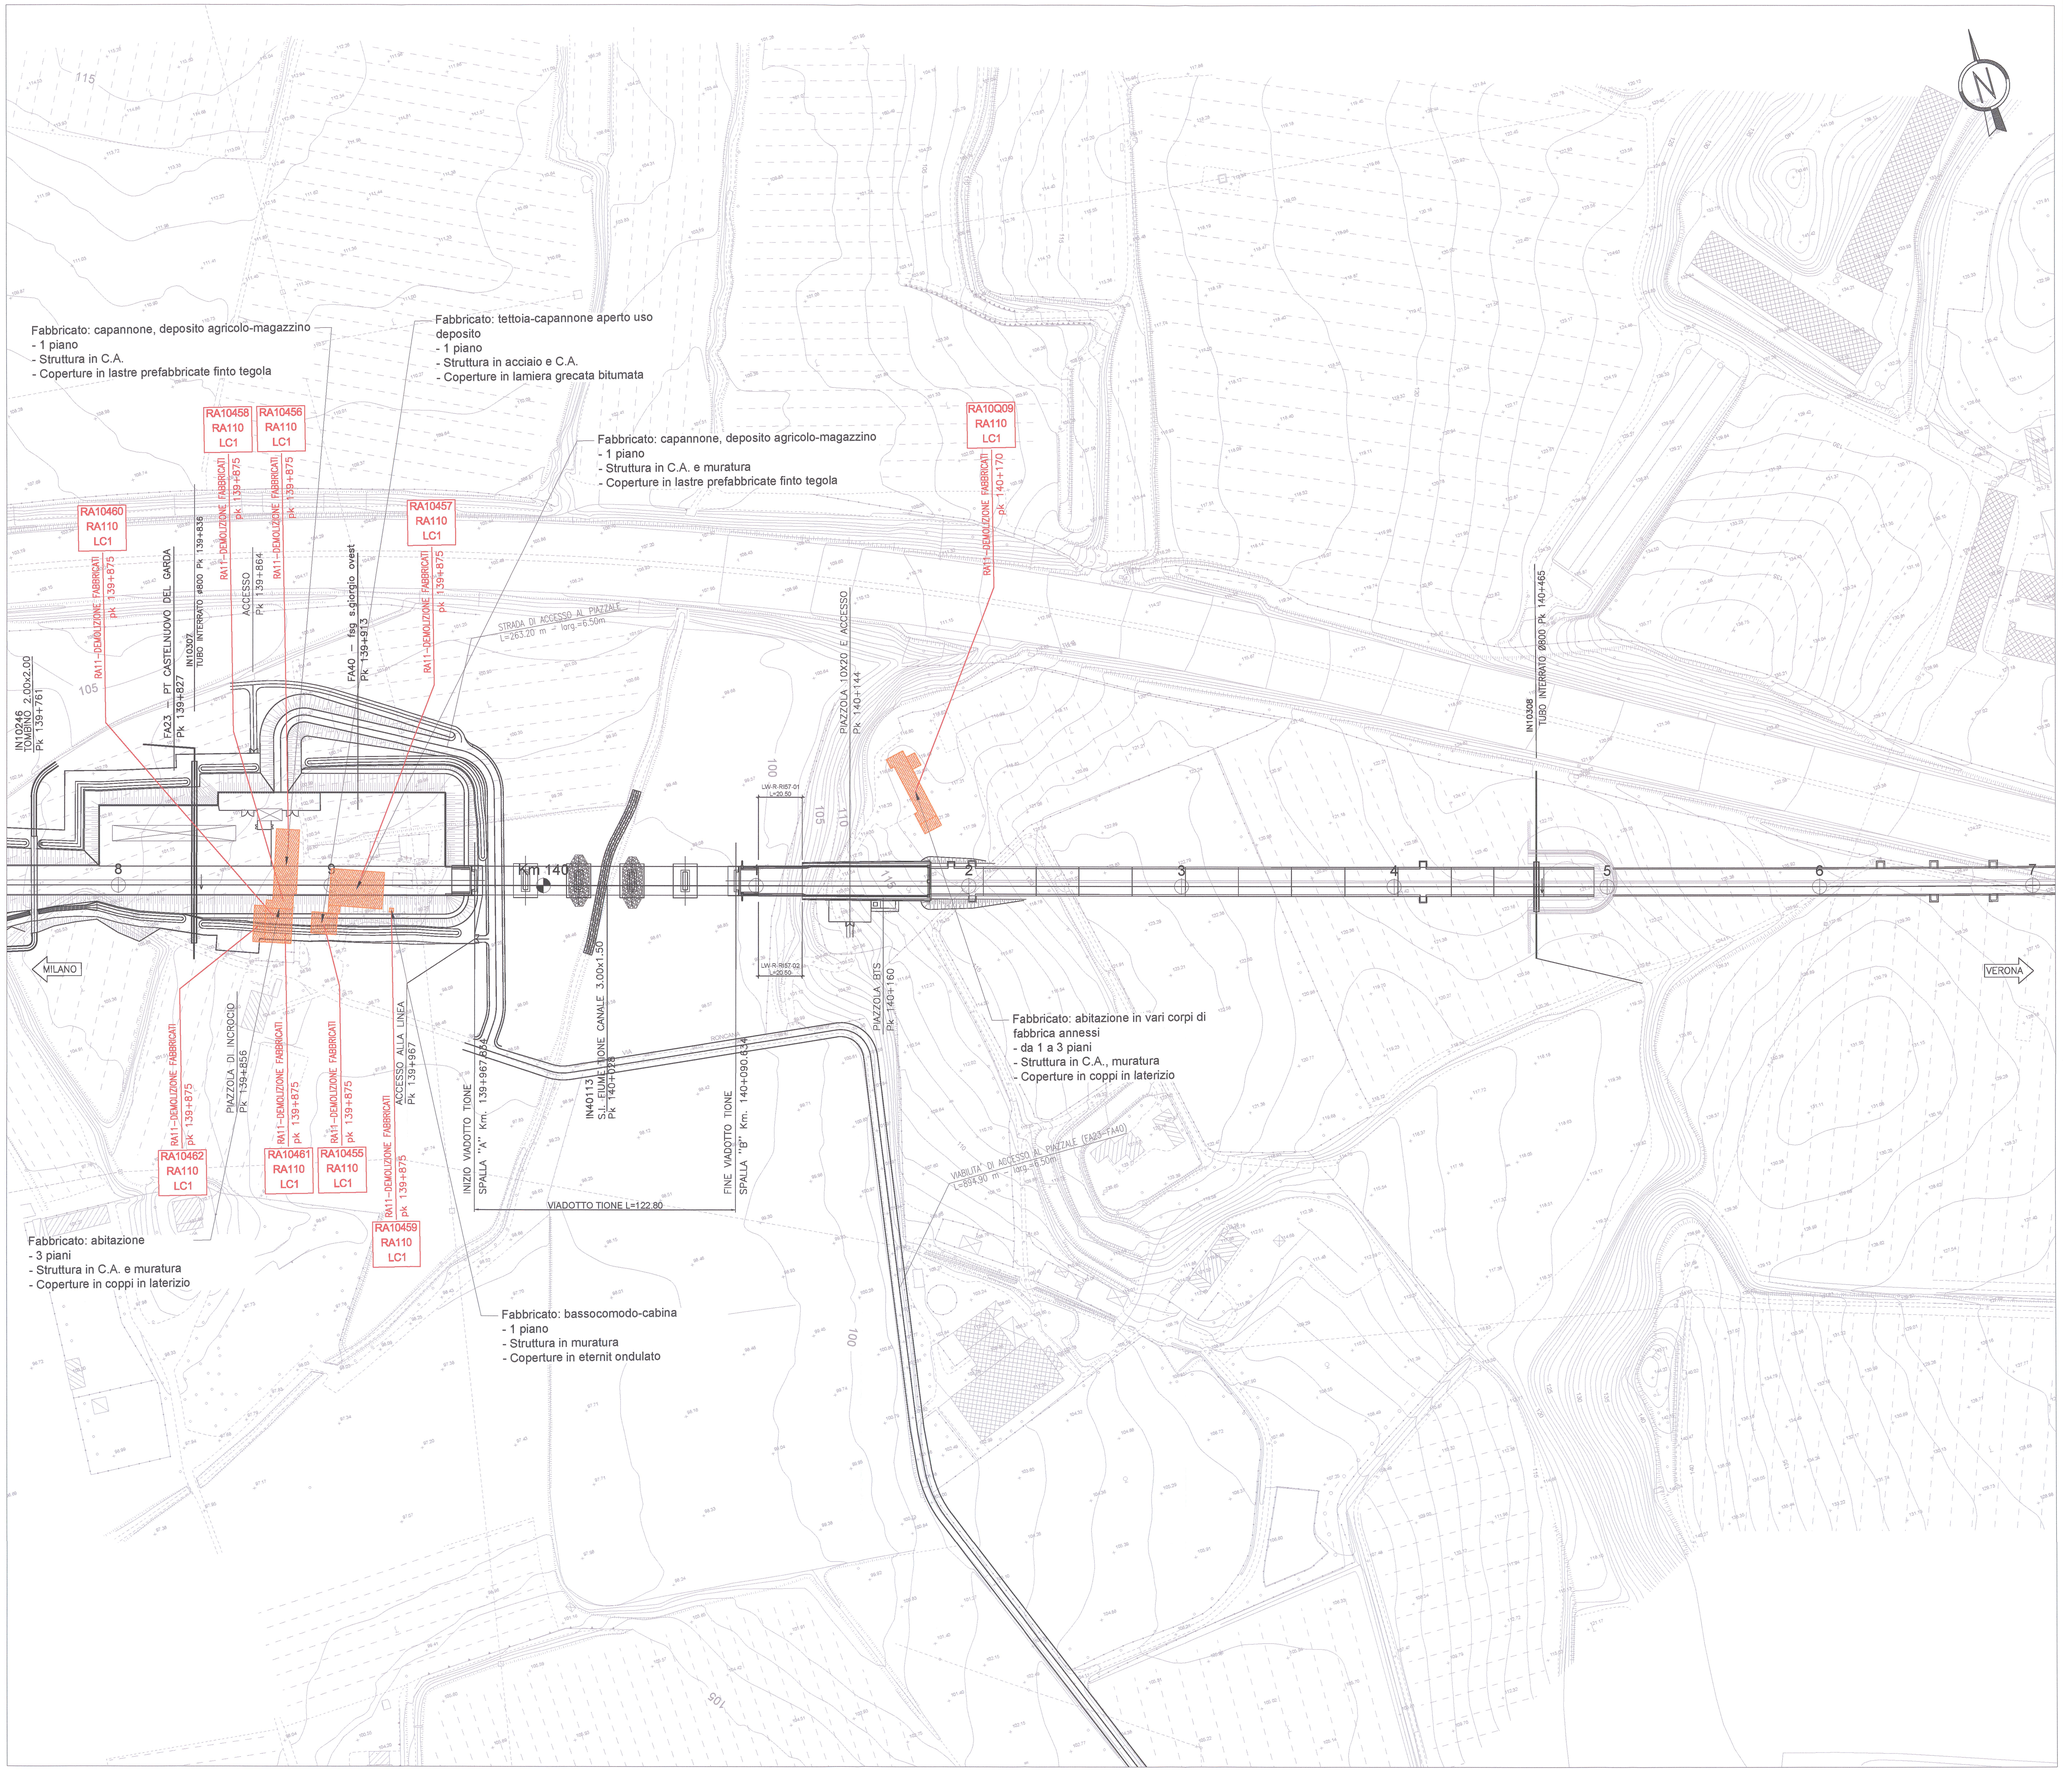

DISEGNI DI RIFERIMENTO

DESCRIZIONE	CODICE

NOTE GENERALI

LEGENDA

FABBRICATI DA DEMOLIRE

CAVALCAVIA O CAVALCAFERROVIA DA DEMOLIRE

COMMITTENTE:

RFI RETE FERROVIARIA ITALIANA
GRUPPO FERROVIE DELLO STATO

ALTA SORVEGLIANZA:

ITALFERR
GRUPPO FERROVIE DELLO STATO

GENERAL CONTRACTOR:

Cepav due
Consorzio ENI per l' Alta Velocità

INFRASTRUTTURE FERROVIARIE STRATEGICHE DEFINITE DALLA LEGGE OBIETTIVO N. 443/01

LINEA A.V. /A.C. TORINO - VENEZIA Tratta MILANO - VERONA
Lotto funzionale Brescia-Verona
PROGETTO ESECUTIVO

Demolizioni - Planimetria AV/AC
da pk 139+900 a pk 140+700

GENERAL CONTRACTOR
Consorzio Cepav due
Consorzio Cepav due Il Direttore del Consorzio (Ing. Maranta)
Data: 06 AGO 2018

DIRETTORE LAVORI
Valido per Costruzione
Data:

SCALA: 1:1000

COMMESSA	LOTTO	FASE	ENTE	TIPO DOC.	OPERA/DISCIPLINA	PROGR.	REV.
IN0R	11	E	E2	P7	SD1100	026	A

PROGETTAZIONE

Rev.	Descrizione	Redatto	Data	Verificato	Data	Progettato Integrato	Data
A	EMISSIONE	Pagano	25/06/18	Lazzari	25/06/18	Tarantino	25/06/18
B							
C							

IL PROGETTISTA
A 23408 Ingegnere TOMMASO TARANTA Ordine degli Ingegneri della Provincia di Milano
Data: 06/06/18

CIG. 751447334A
File: IN0R11EE2P7SD1100026A.dwg

Progetto cofinanziato dalla Unione Europea
Stampato dal Service di plottaggio ITALFERR S.p.A. ALBA S.r.l.
CUP: F81H91000000008

Scala di plot: 1:1