




PARTICOLARE P1
IMPERMEABILIZZAZIONE SCATOLARE
SCALA 1:25

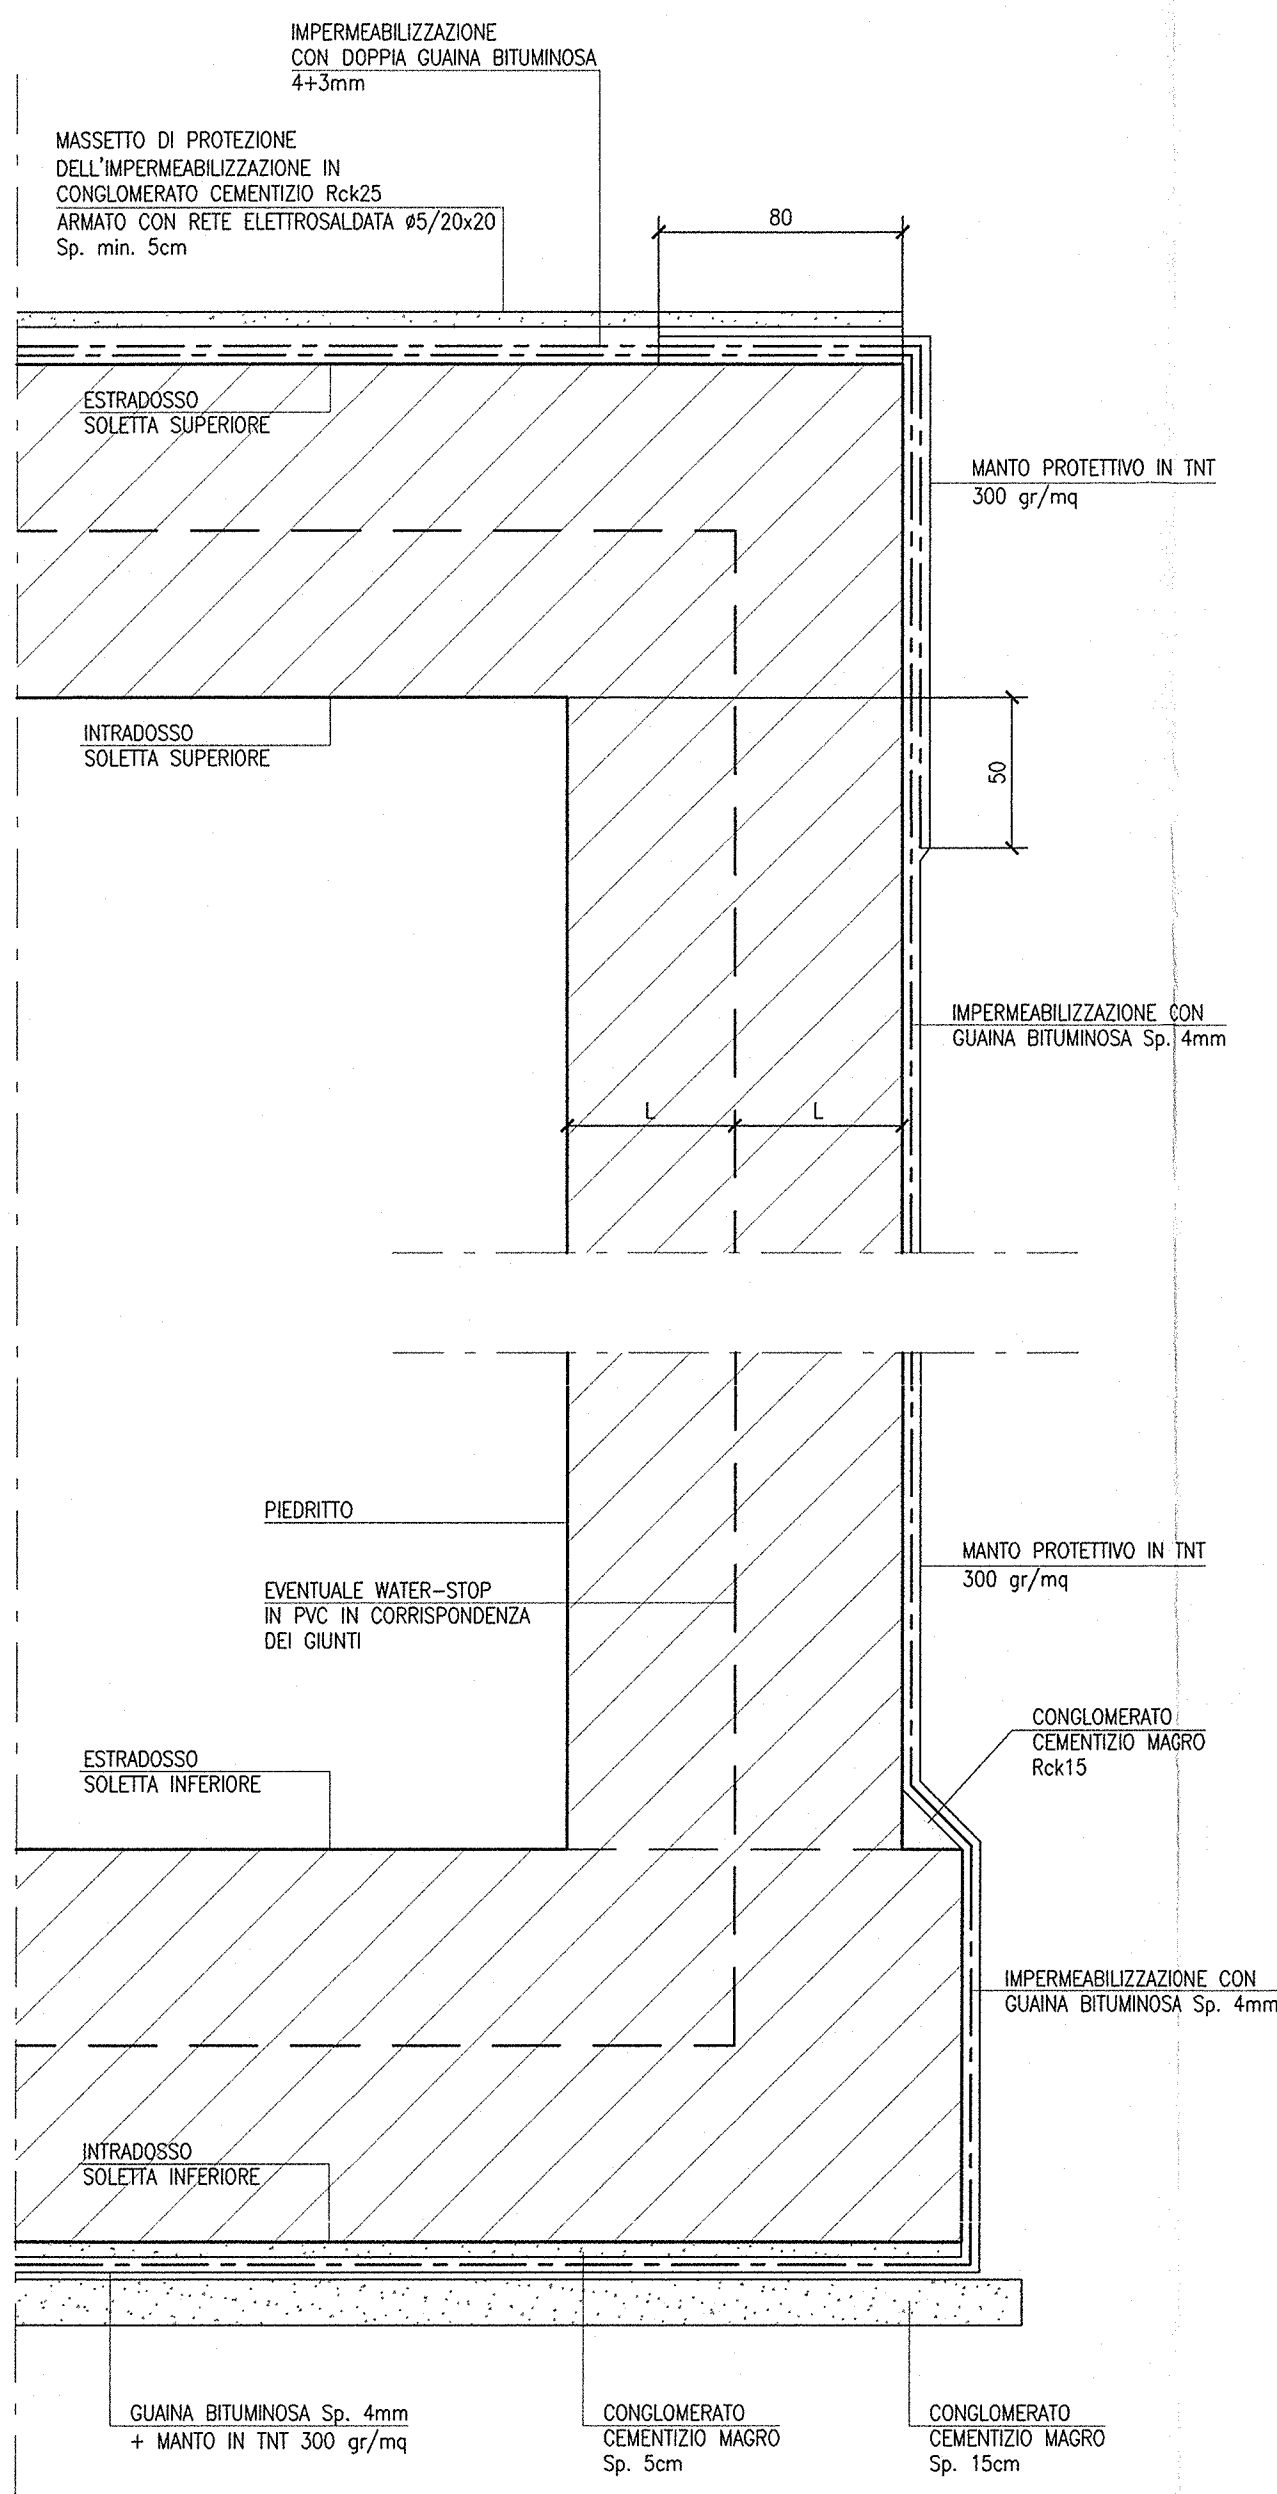


PARTICOLARE P2
IMPERMEABILIZZAZIONE MURO A "U"
SCALA 1:25

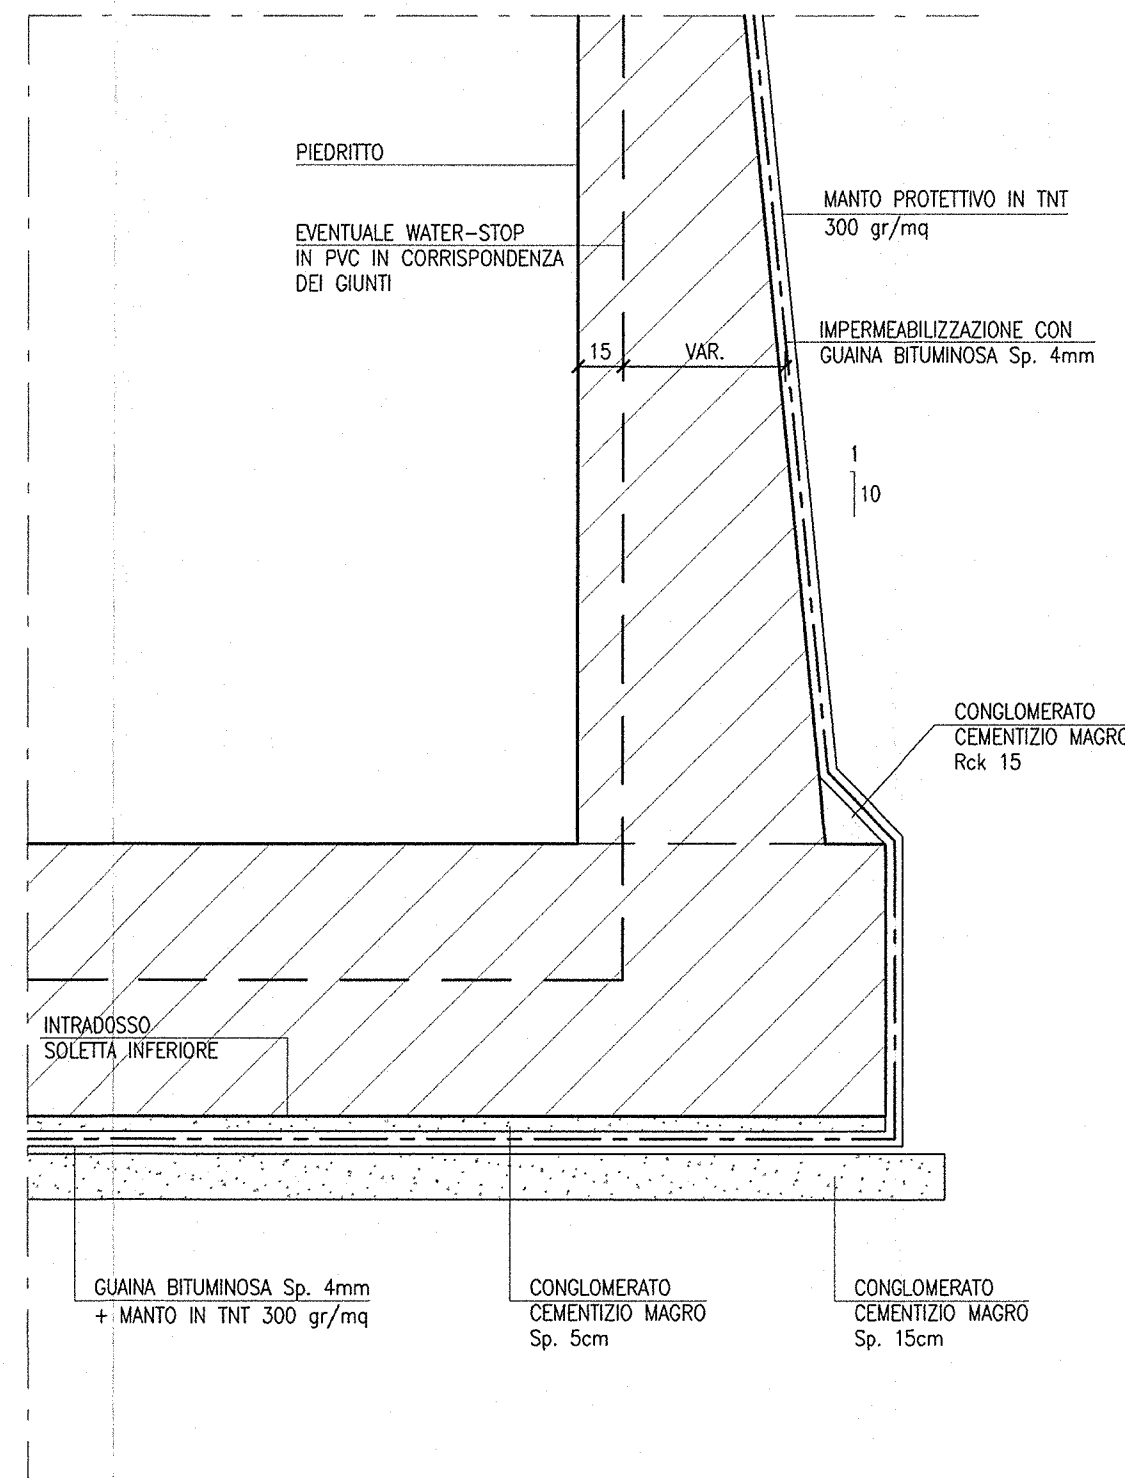


PARTICOLARE P4
IMPERMEABILIZZAZIONE MURO A "L"
SCALA 1:25

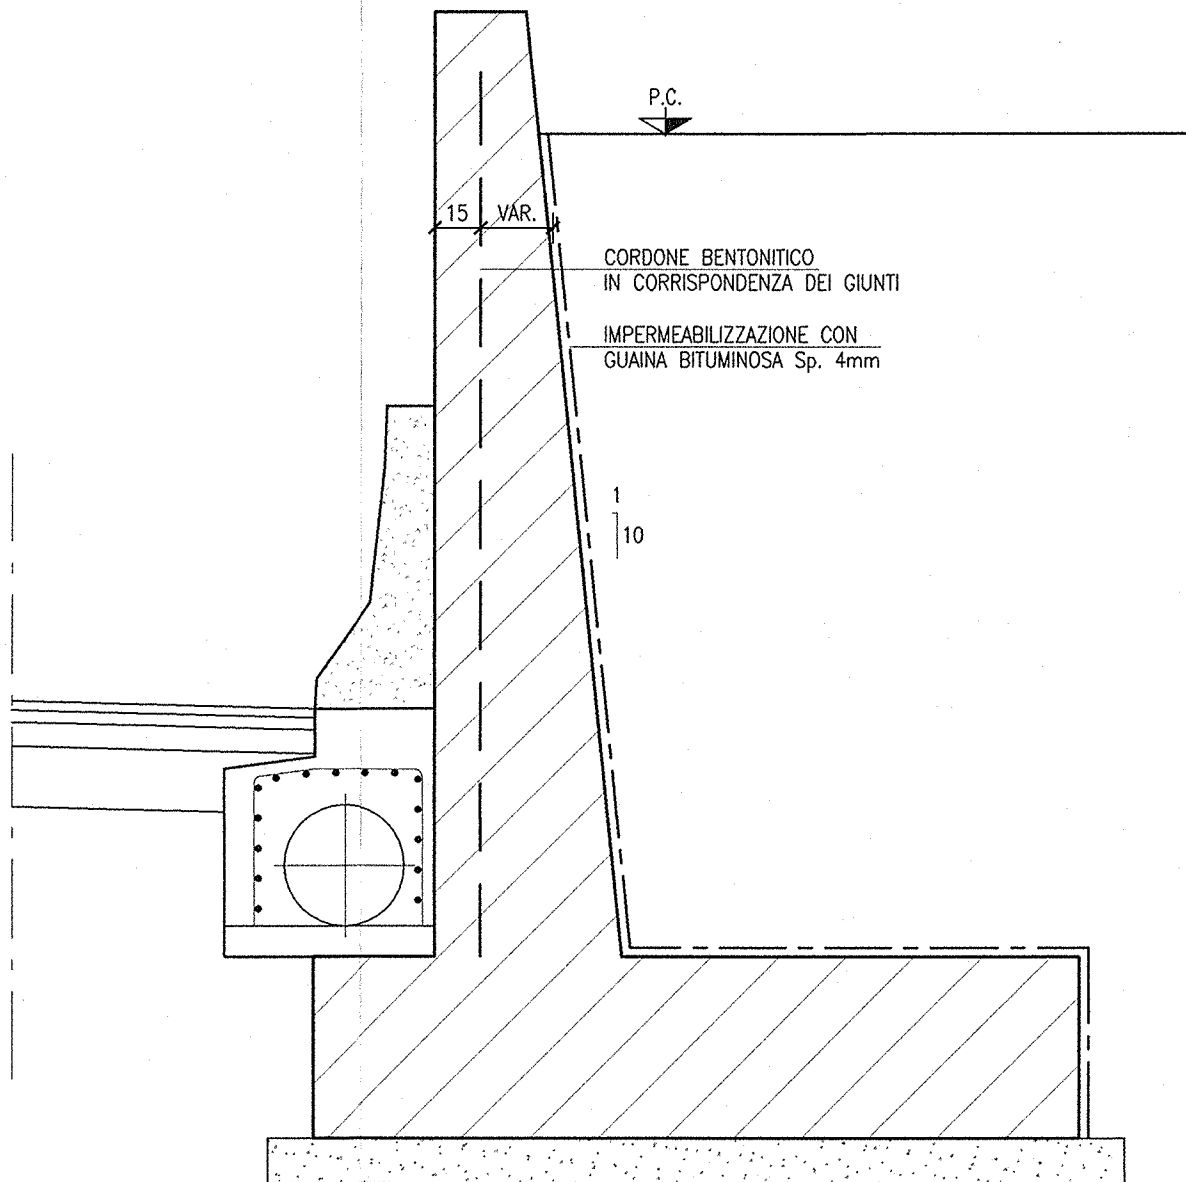


PARTICOLARE P5
IMPERMEABILIZZAZIONE MONOLITE A SPINTA
SCALA 1:25

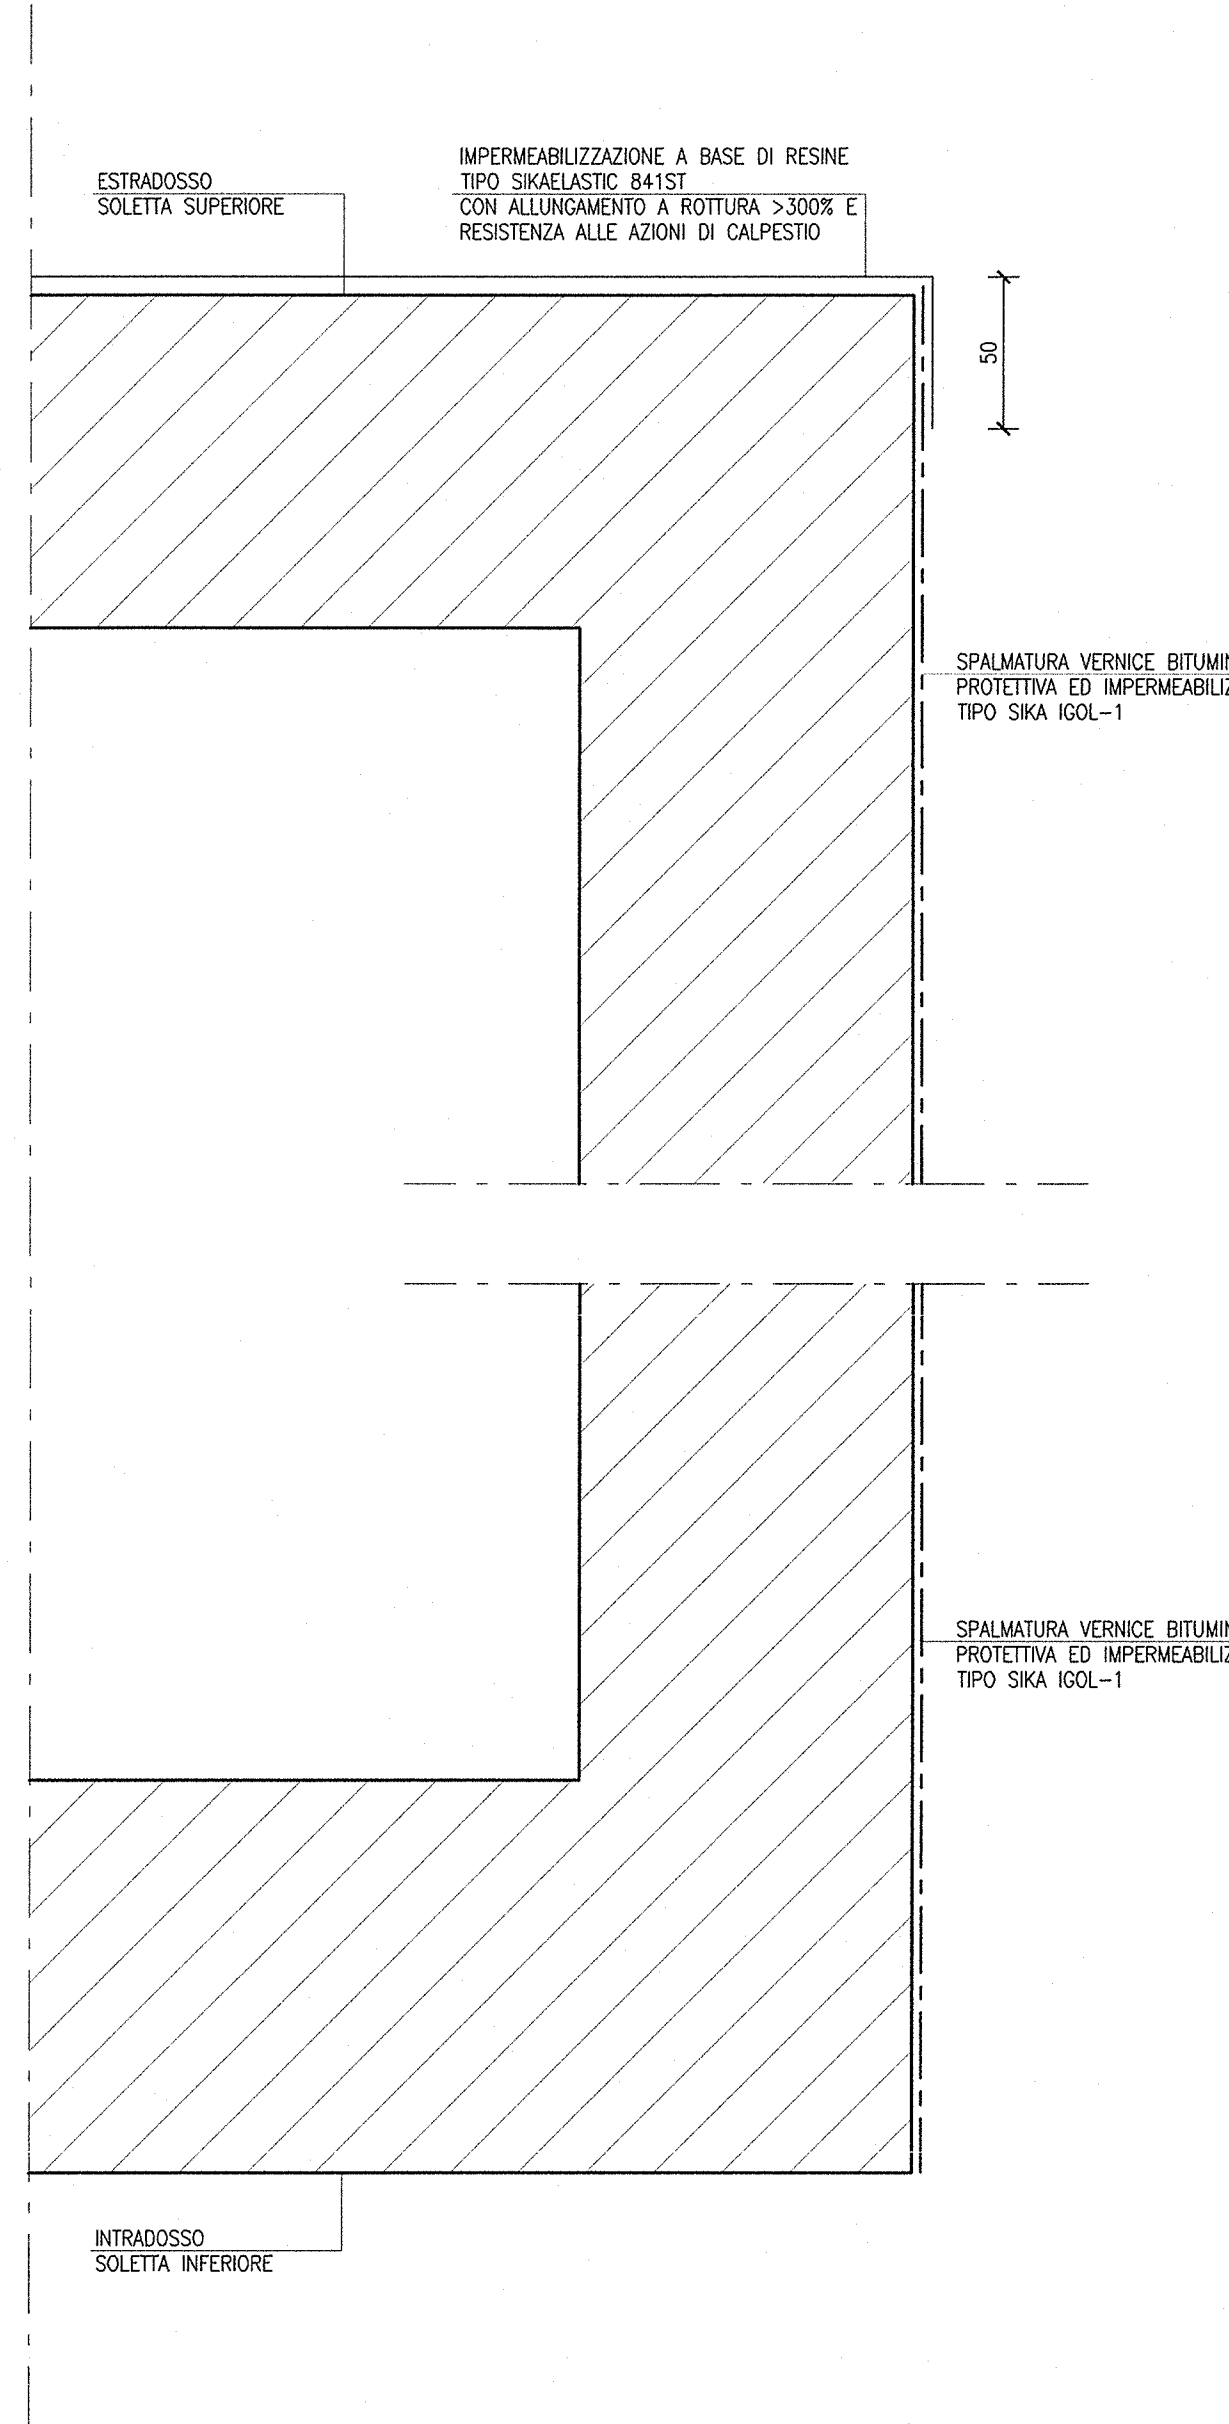


PARTICOLARE P3
FISSAGGIO IMPERMEABILIZZAZIONE MURO A "U"
SCALA 1:10

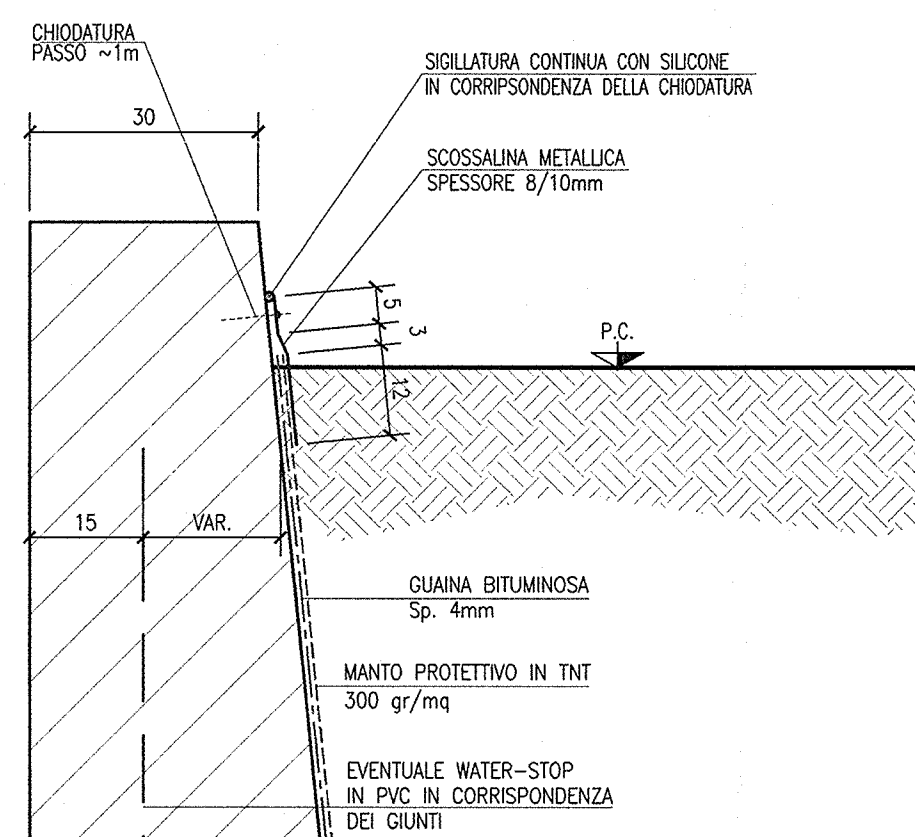


PARTICOLARE P6
ELEMENTI WATER-STOP PER LA TENUTA IDRAULICA DEI GIUNTI
SCALA 1:10

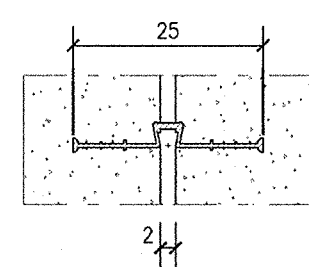


PARTICOLARE P7
PARTICOLARE IMPERMEABILIZZAZIONE SUI GIUNTI VERTICALI
SCALA 1:10

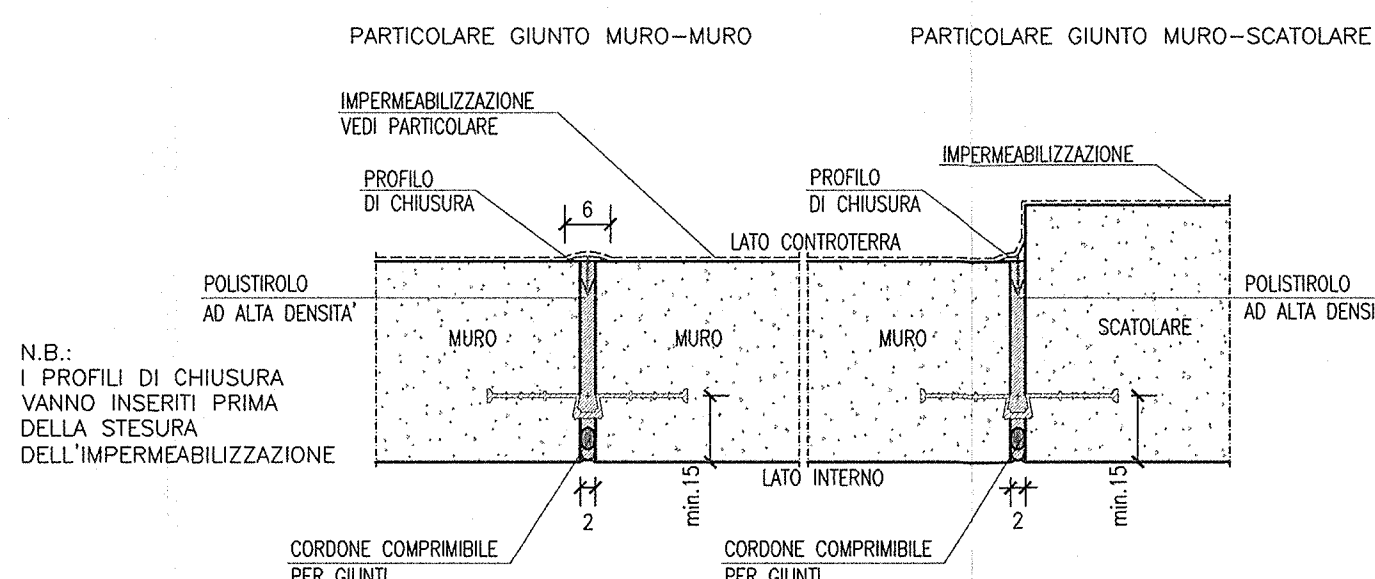


PARTICOLARE P8
PARTICOLARE GIUNTO ALL'ESTRADOSSO DELLE FONDAZIONI
SCALA 1:10

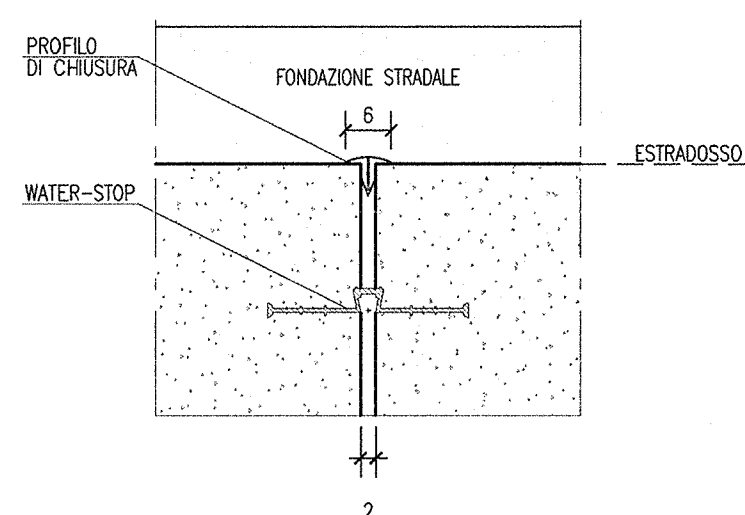

PARTICOLARE P9
PARTICOLARE GIUNTO CON CORDONE BENTONITICO
SCALA 1:10

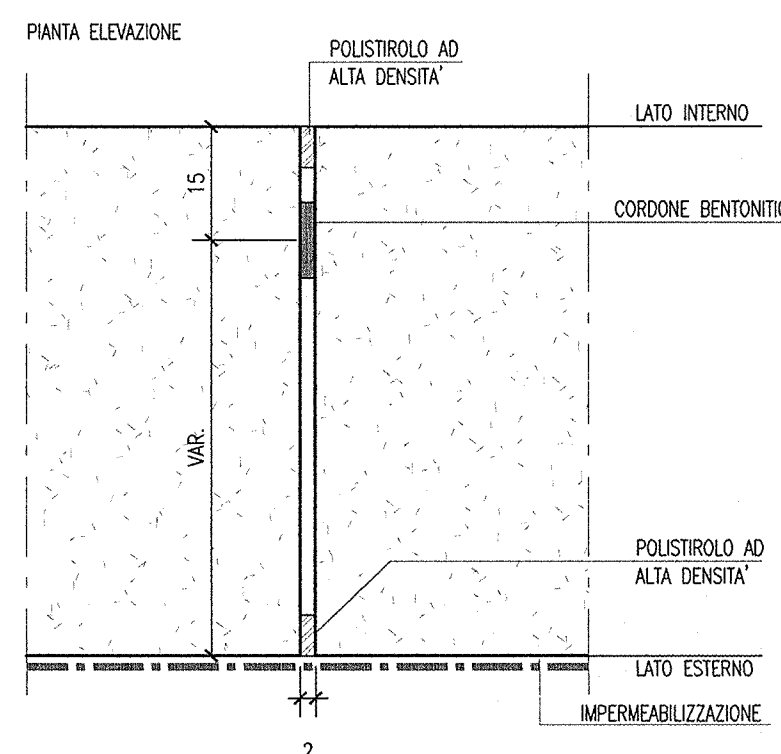

PARTICOLARE P10
CAVIDOTTO PER IMPIANTO SEMAFORICO LATO PIAZZOLA
SCALA 1:10

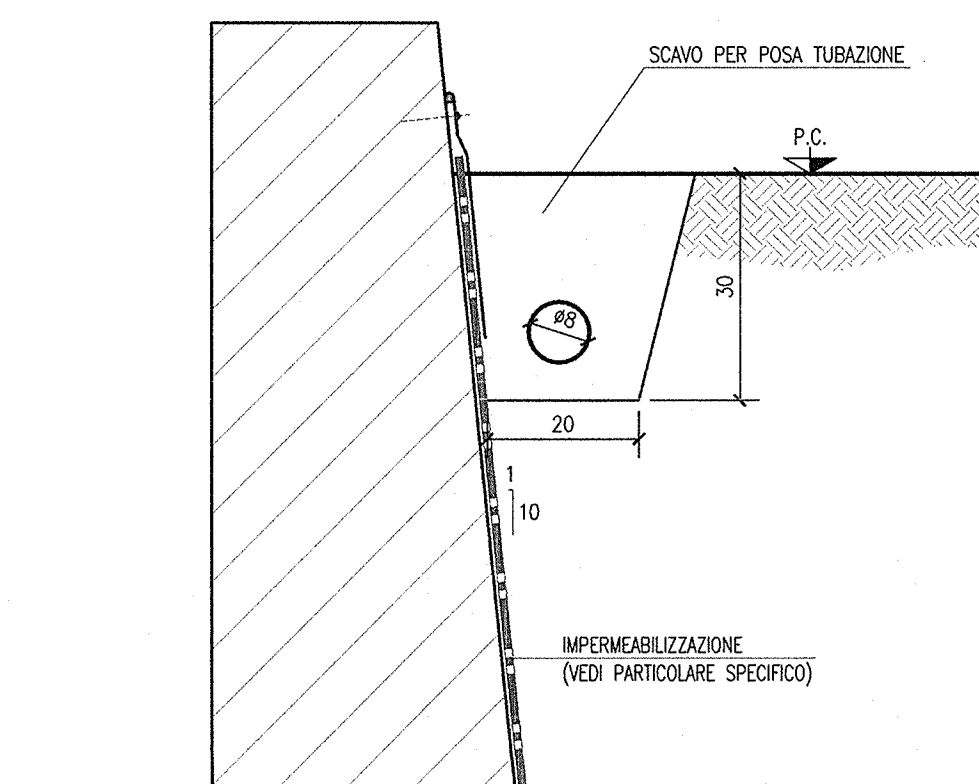

DISEGNI DI RIFERIMENTO

DESCRIZIONE	CODICE
- TABELLA MATERIALI	INOR11EE24TSL000001

NOTE GENERALI

CARATTERISTICHE DEI MATERIALI

COMMITTENTE:		 RETE FERROVIARIA ITALIANA GRUPPO FERROVIE DELLO STATO	
ALTA SORVEGLIANZA:		 GRUPPO FERROVIE DELLO STATO	
GENERAL CONTRACTOR:		 Consortio ENI per l'Alta Velocità	
INFRASTRUTTURE FERROVIARIE STRATEGICHE DEFINITE DALLA LEGGE OBIETTIVO N. 443/01			
LINEA A.V. /A.C. TORINO - VENEZIA Tratta MILANO - VERONA			
Lotto funzionale Brescia-Verona			
PROGETTO ESECUTIVO			
SL00 - TIPOLOGICI SOTTOVIA E SOTTOPASSI			
SOTTOVIA VIABILITÀ PRINCIPALI FUORI FALDA			
PARTICOLARI COSTRUTTIVI IMPERMEABILIZZAZIONE E GIUNTI			
GENERAL CONTRACTOR		DIRETTORE LAVORI	
Consortio Cepav due		Valido per Costruzione	
Il Direttore del Consorzio (Ing. L. D'Amico)		Data:	
COMMESSA		LOTTO	FASE
INOR	11	E	E2
TIPO DOC.		OPERA/DISCIPLINA	PROG.
BZ	SL0009	001	A
PROGETTAZIONE			
Rev.	Descrizione	Autore	Data
A	EMISSIONE	10/08/18	10/08/18
B			
C			
CIG: 751447334A			
Progetto cofinanziato dalla Unione Europea			
CLP: FER/SP/00000008			