SEZIONI TIPICHE
SCALA 1:10

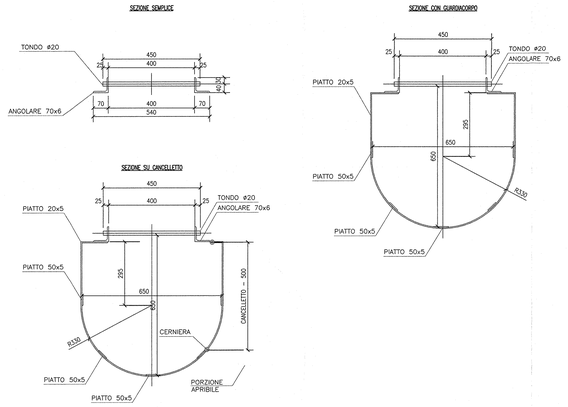

ANCORAGGIO SCALETTA ALLE PARETI
SCALA 1:10

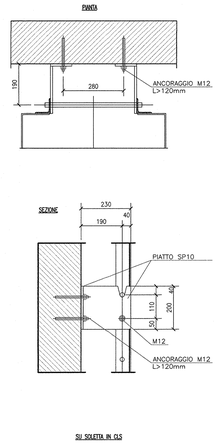

ANCORAGGIO PIEDE SCALA
SCALA 1:10

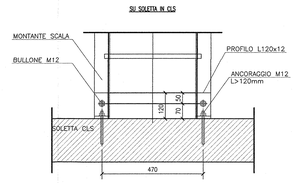

VISTA FRONTALE
SCALA 1:10

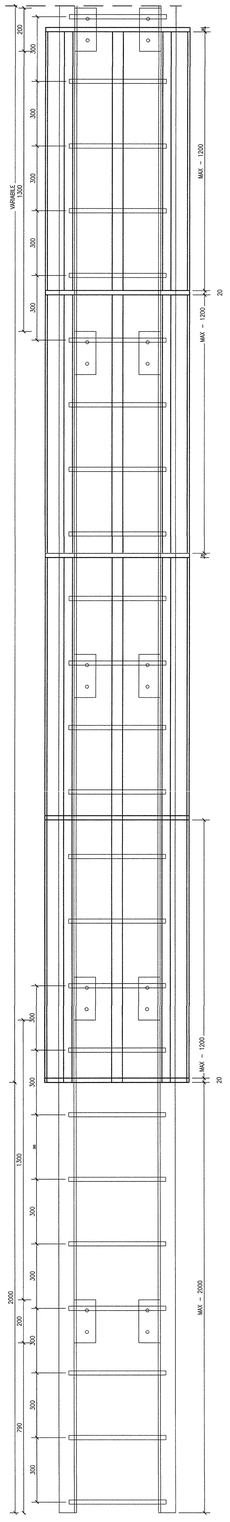

VISTA DI INSIEME
SCALA 1:25

PARTICOLARE SCALA DI ACCESSO
SCALA 1:5

DISEGNI DI RIFERIMENTO

DESCRIZIONE	CODICE

NOTE GENERALI

CARATTERISTICHE DEI MATERIALI

ACCIAIO PER CARPENTERIA E LAMIERA STRIATA (s<=40 mm):
- Acciaio per carpenteria: TIPO S275
- Limite di snervamento: fy>275 N/mm²
- Limite di rottura: ft>430 N/mm²
- Protezione anticorrosiva mediante zincatura

ACCIAIO PER BARRE DI ANCORAGGIO:
- Acciaio per carpenteria: TIPO S355
- Limite di snervamento: fy>355 N/mm²
- Limite di rottura: ft>510 N/mm²

BULLONI
- Viti : classe 5.8 (UNI EN 20898 parte 1° – UNI 5712)
- Dadi : classe 5.8 (UNI EN 20898 parte 2° – UNI 5713)
- Rosette : C50, durezza HRC 32–40 (UNI 5714)

SALDATURA
Le saldature devono essere realizzate ad arco sommerso del tipo a cordone d'angolo su tutta la lunghezza di sovrapposizione degli elementi con altezza di gola come di seguito rappresentati:

Giunto a t

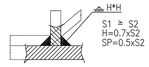

Giunto per sovrapposizione

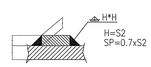

COMMITTENTE:
RFI RETE FERROVIARIA ITALIANA
GRUPPO FERROVIE DELLO STATO

ALTA SORVEGLIANZA:
ITALFERR
GRUPPO FERROVIE DELLO STATO

GENERAL CONTRACTOR:
Cepav due
Consorzio ENI per l' Alta Velocità

INFRASTRUTTURE FERROVIARIE STRATEGICHE DEFINITE DALLA LEGGE OBIETTIVO N. 443/01

LINEA A.V. /A.C. TORINO - VENEZIA Tratta MILANO - VERONA
Lotto funzionale Brescia-Verona
PROGETTO ESECUTIVO

SL00 - TIPOLOGICI SOTTOVIA E SOTTOPASSI

PARTICOLARI COSTRUTTIVI SCALETTE PER VASCHE DI SOLLEVAMENTO

GENERAL CONTRACTOR	DIRETTORE LAVORI	SCALA:
Consorzio Cepav due Data:	Visto per Costruzione Data:	VARIE

COMMESSA	LOTTO	FASE	ENTE	TIPO DOC.	OPERA/DISCIPLINA	PROGR.	REV.
INOR	11	E	E2	BZ	SL0009	004	A

PROGETTAZIONE

Rev.	Descrizione	Redatto	Data	Verificato	Data	Validato	Data
A	EMISSIONE	Roccà	10/08/18	Aiello	10/08/18	TOMMASO TASSINARI	Data: 10/08/18
B							
C							

CIG. 751447334A — File: INOR11EE2BZSL0009004A_01.dwg

Progetto cofinanziato dalla Unione Europea — CUP: F81H91000000008

Scala di stampa: 1: