




SEZIONE A-A
SCALA 1:50

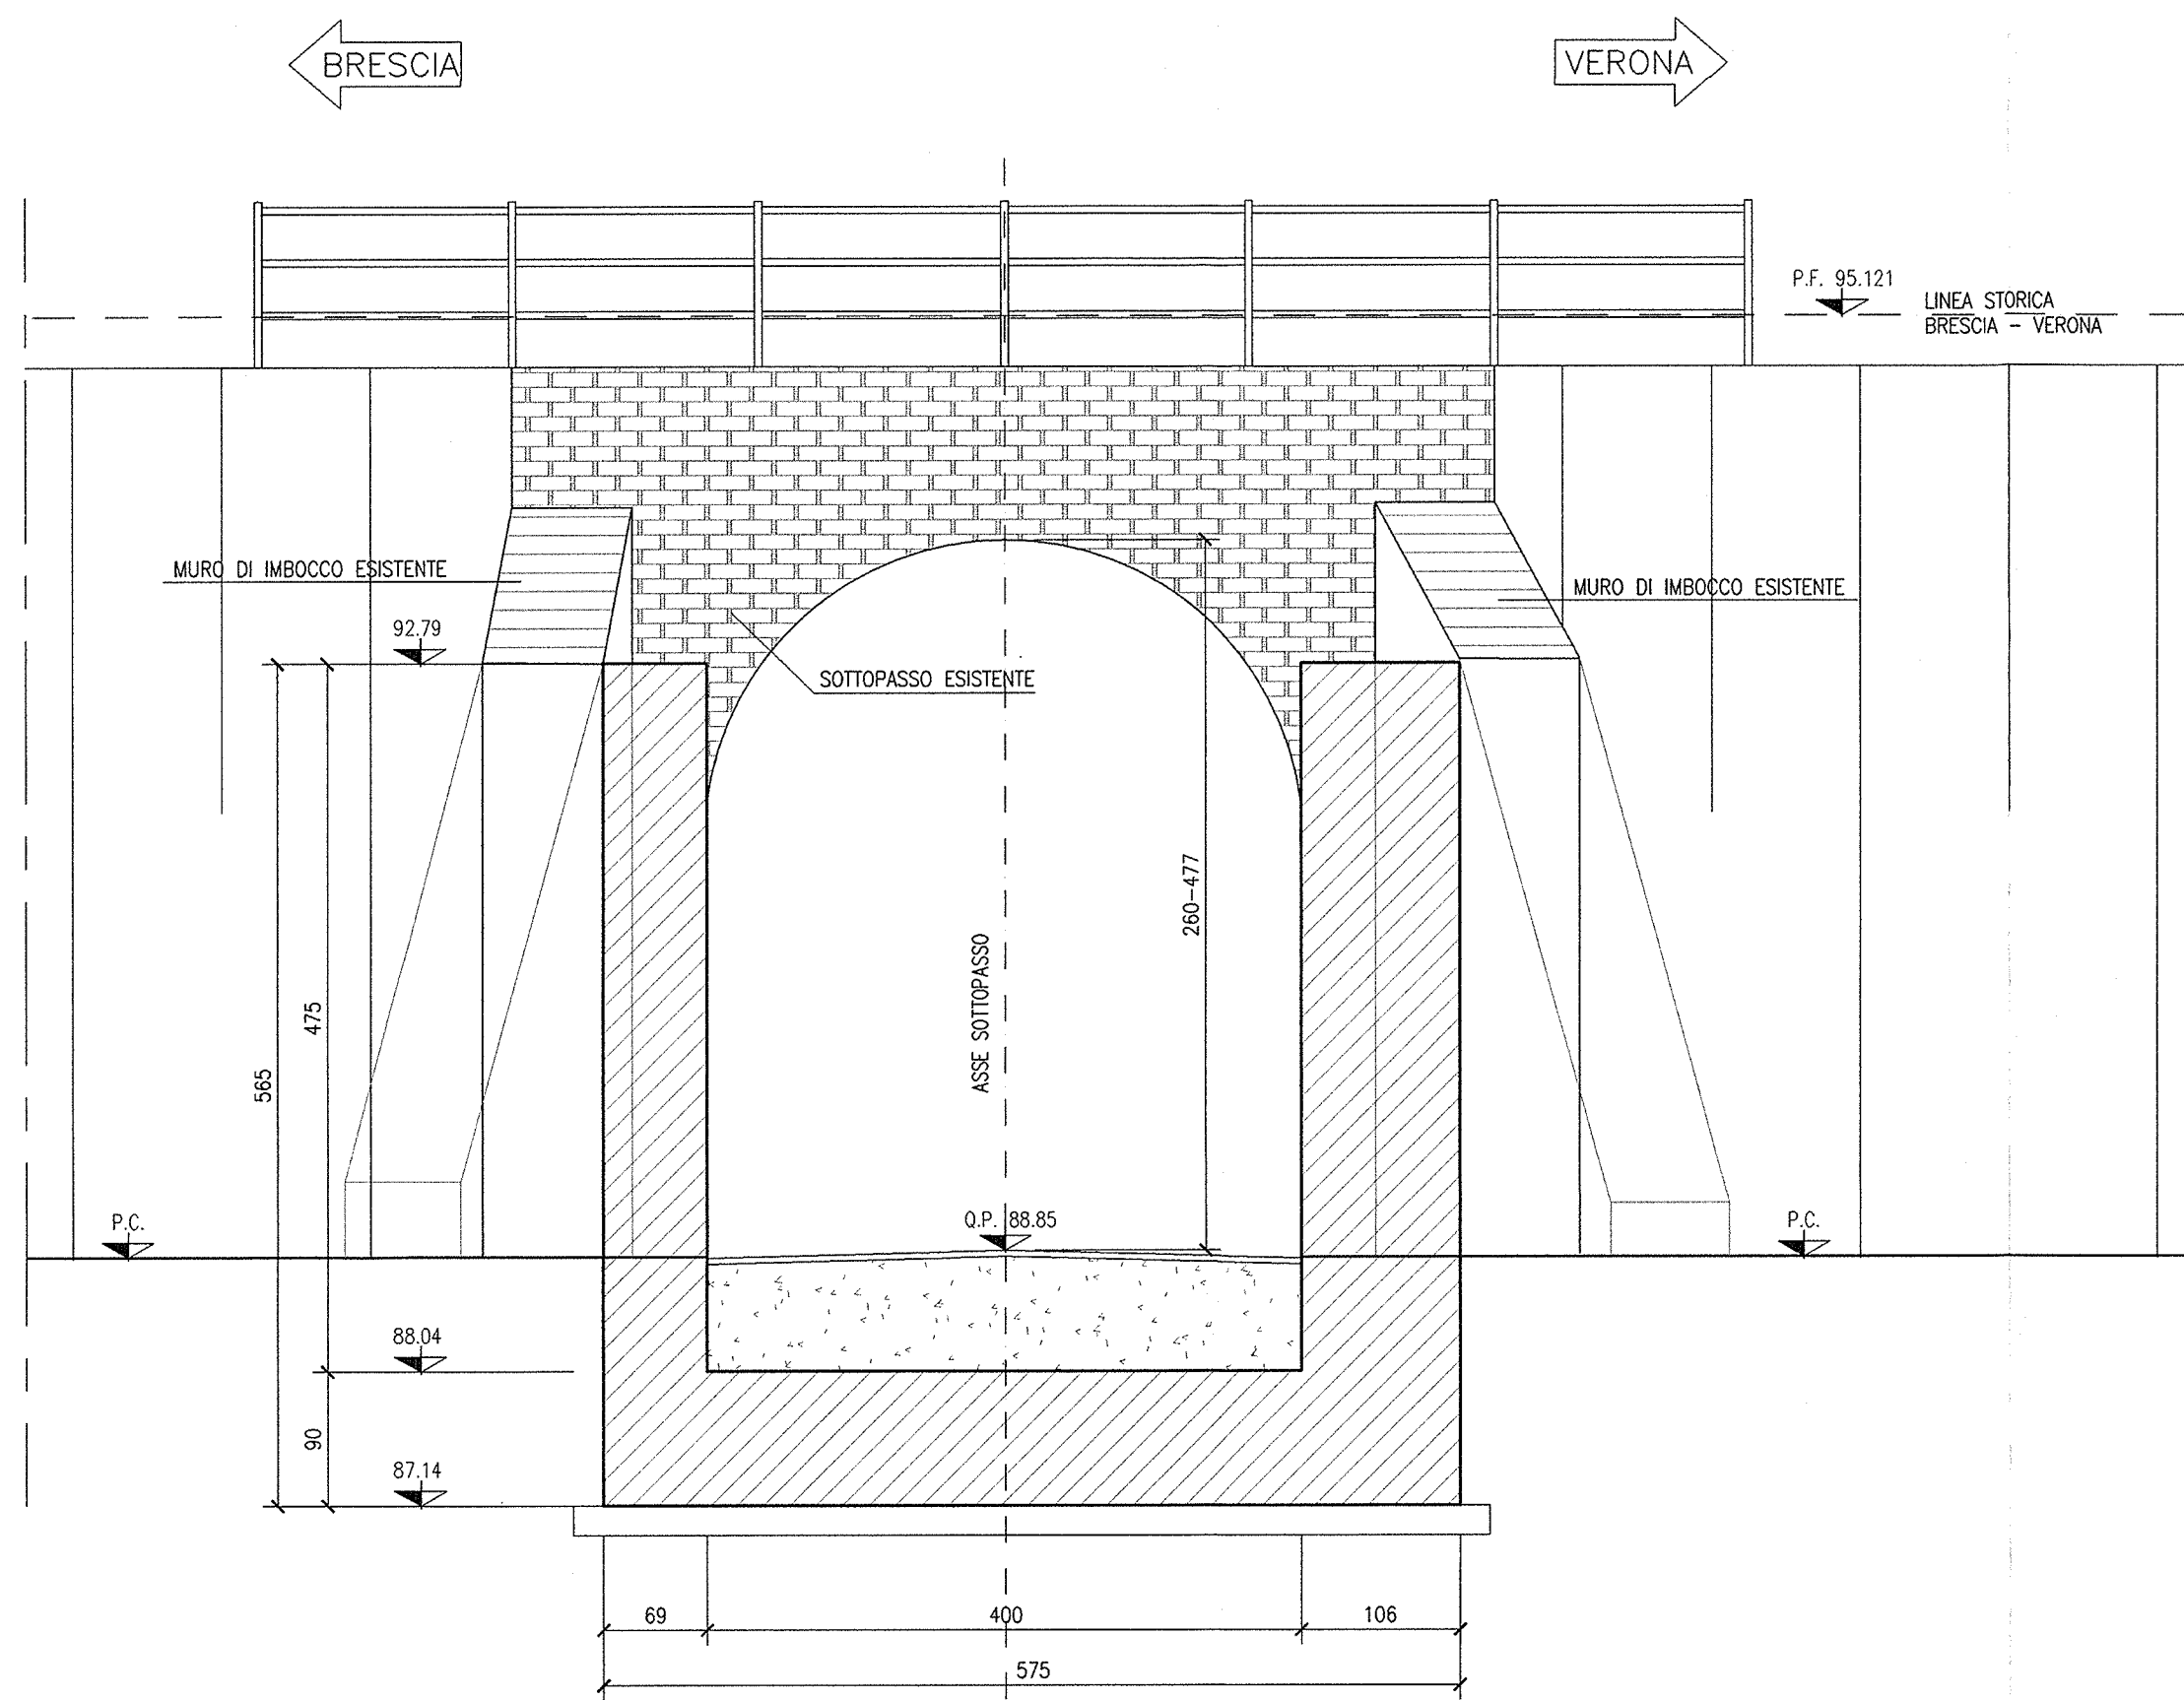


SEZIONE B-B
SCALA 1:50

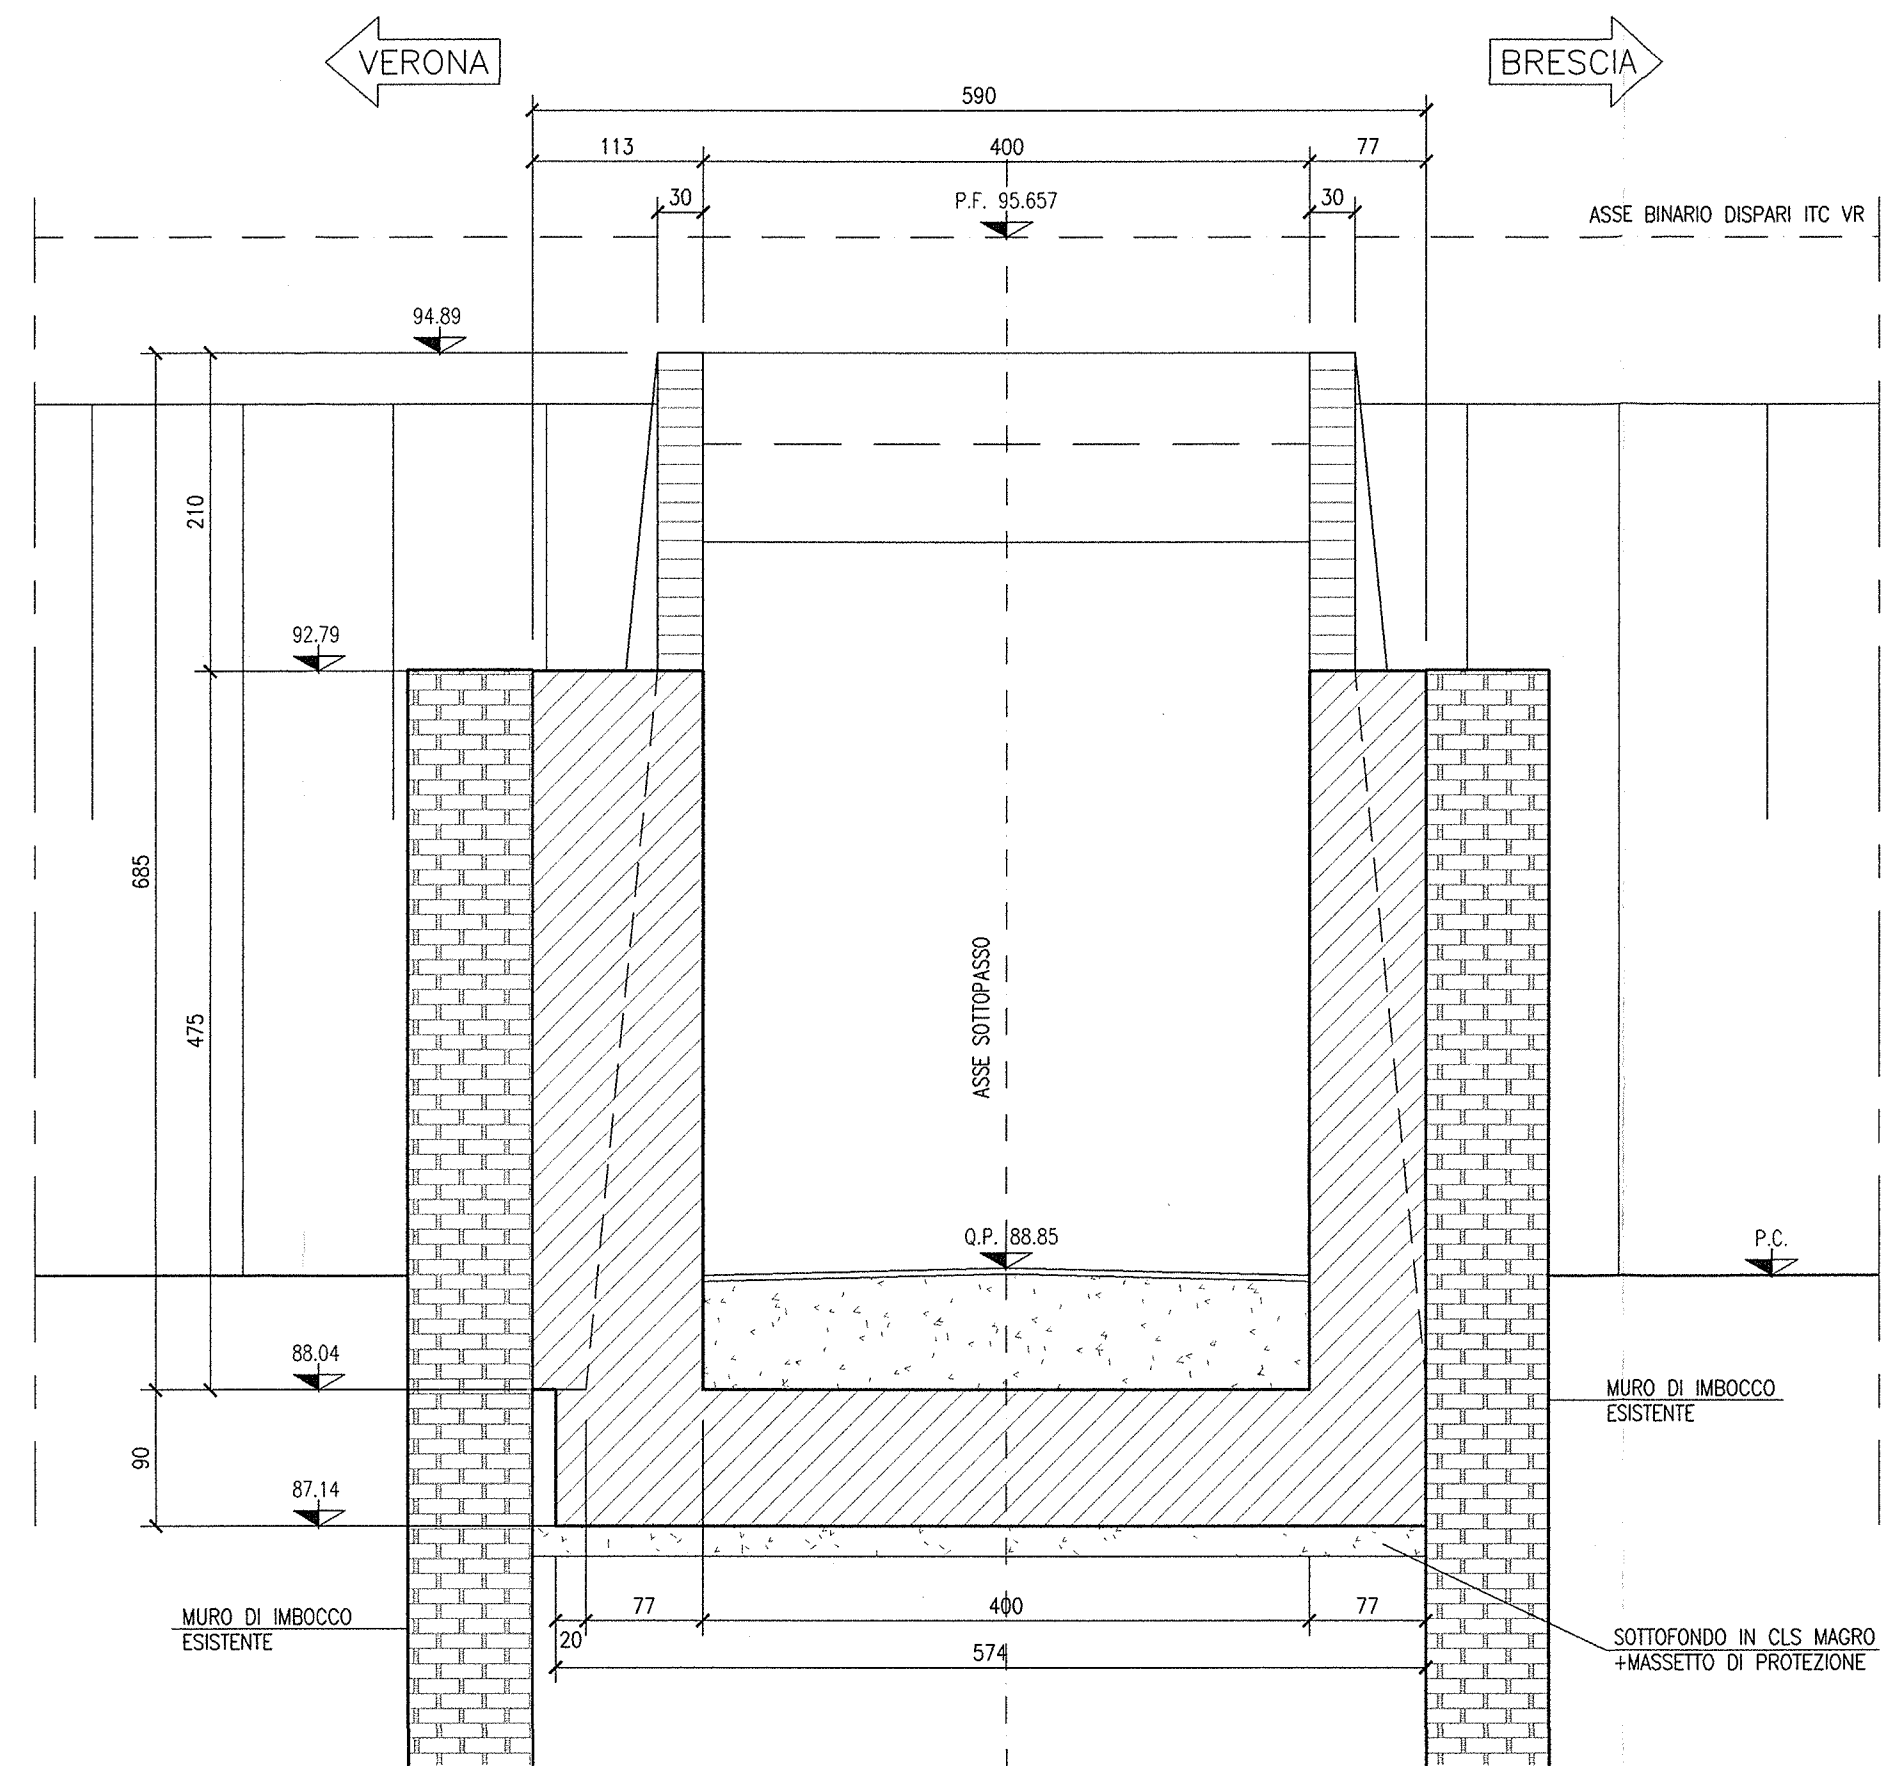


SEZIONE C-C
SCALA 1:50

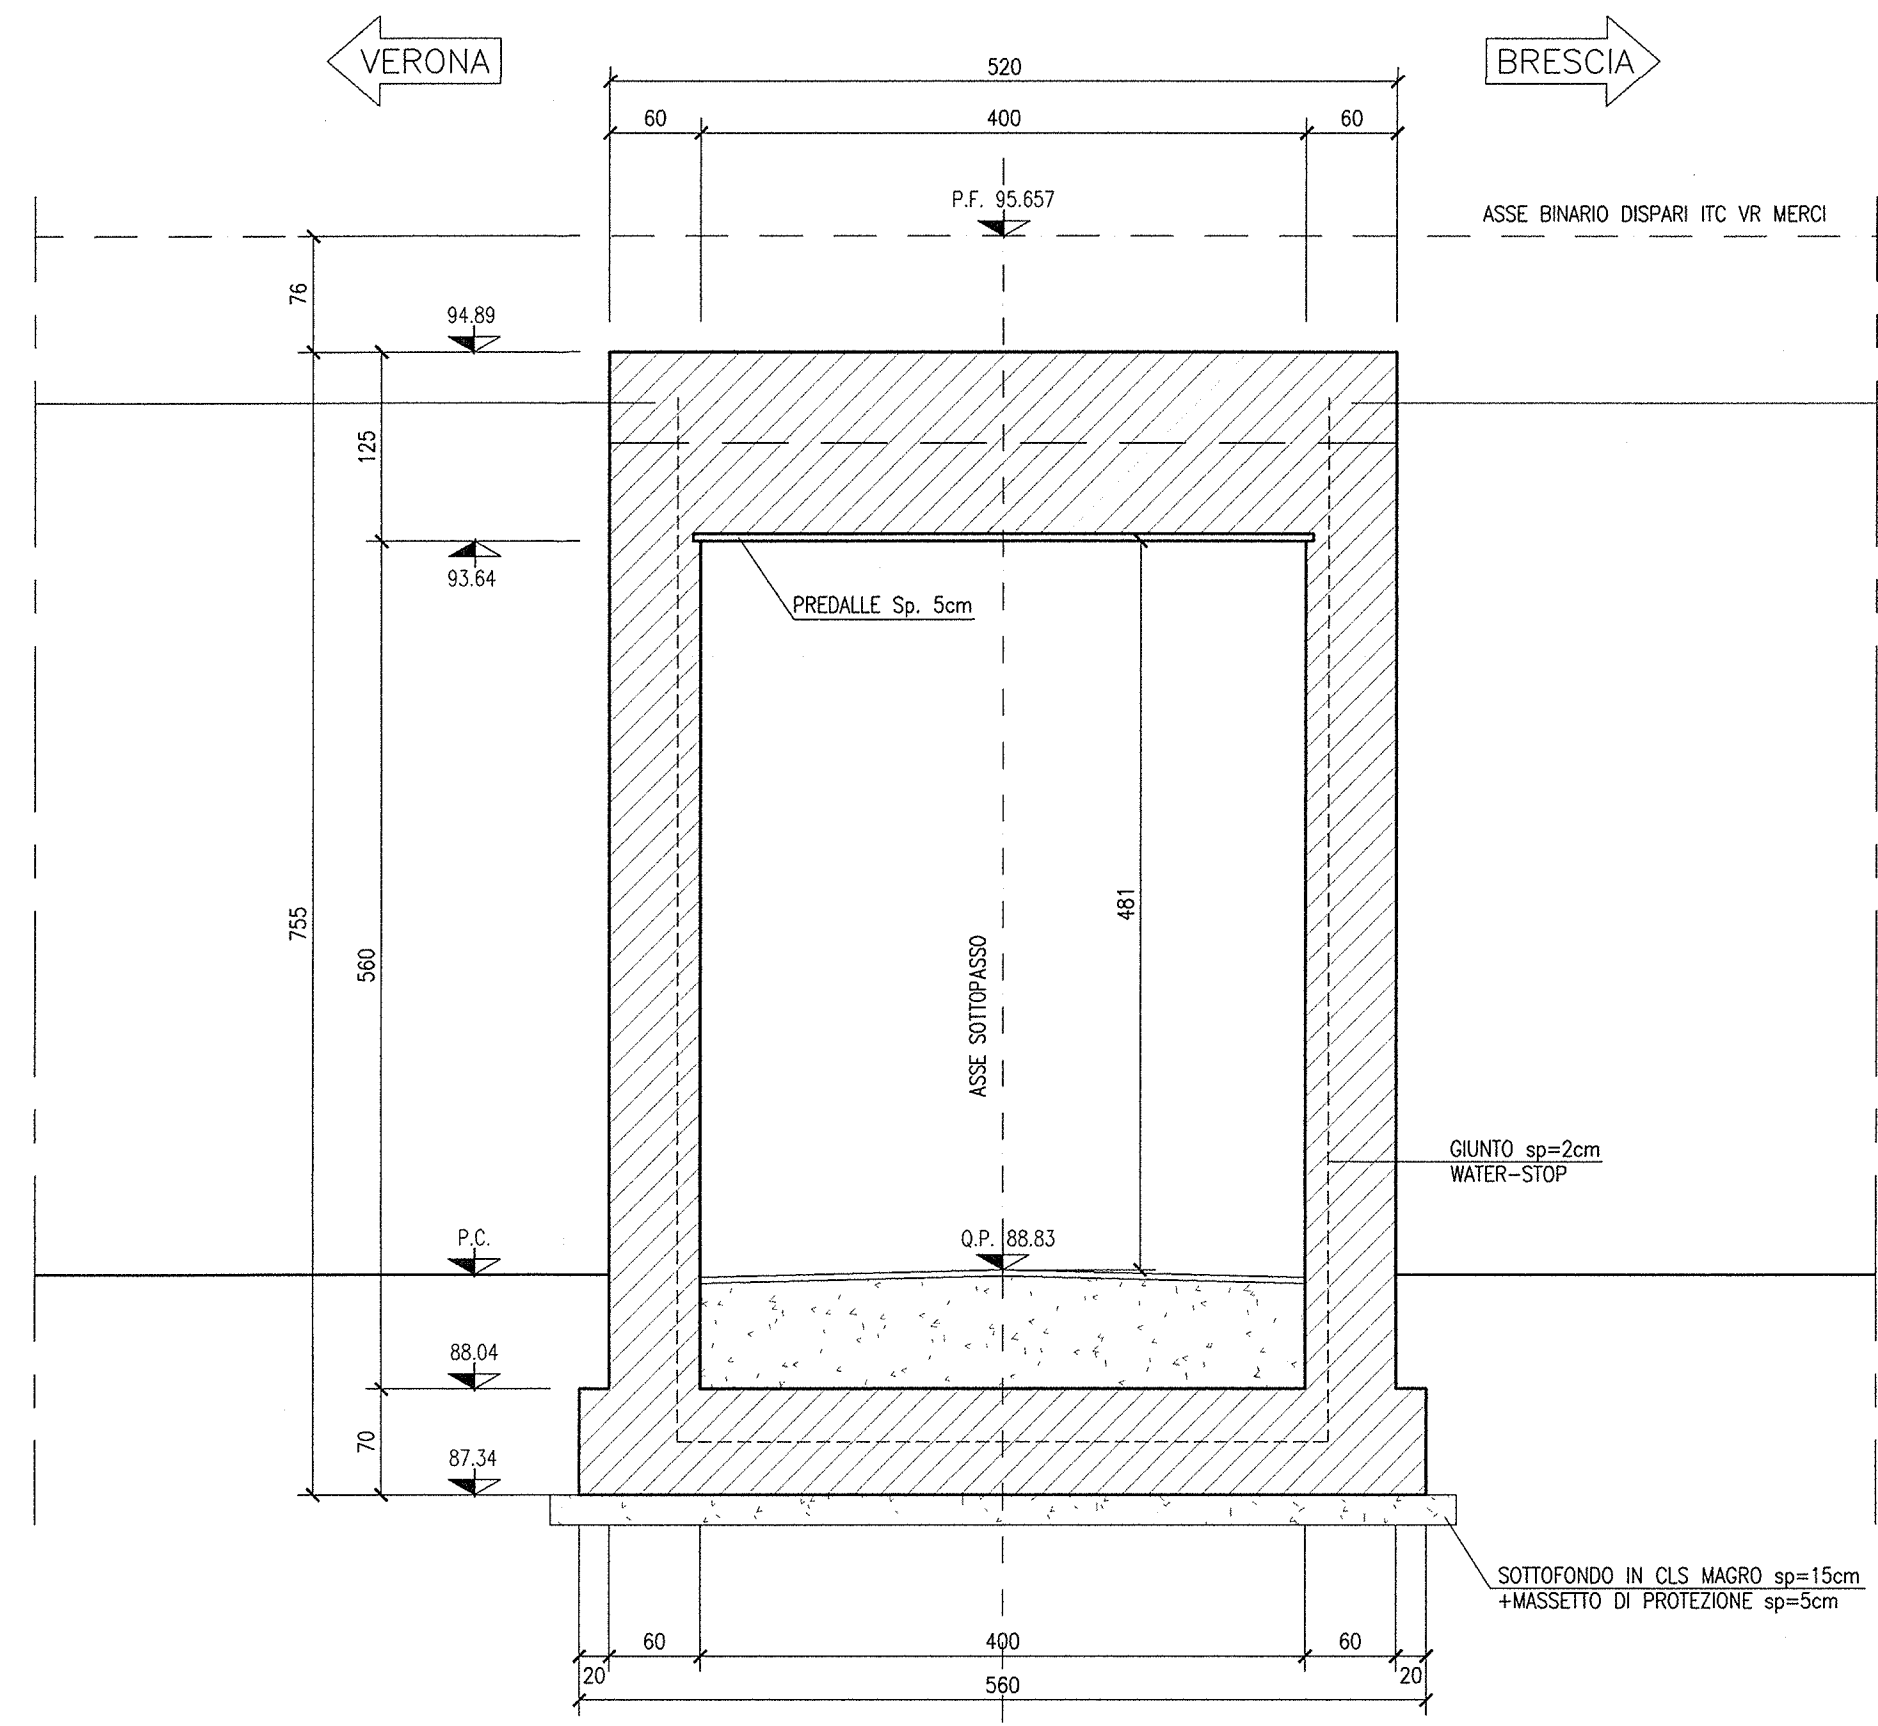


SEZIONE D-D
SCALA 1:50

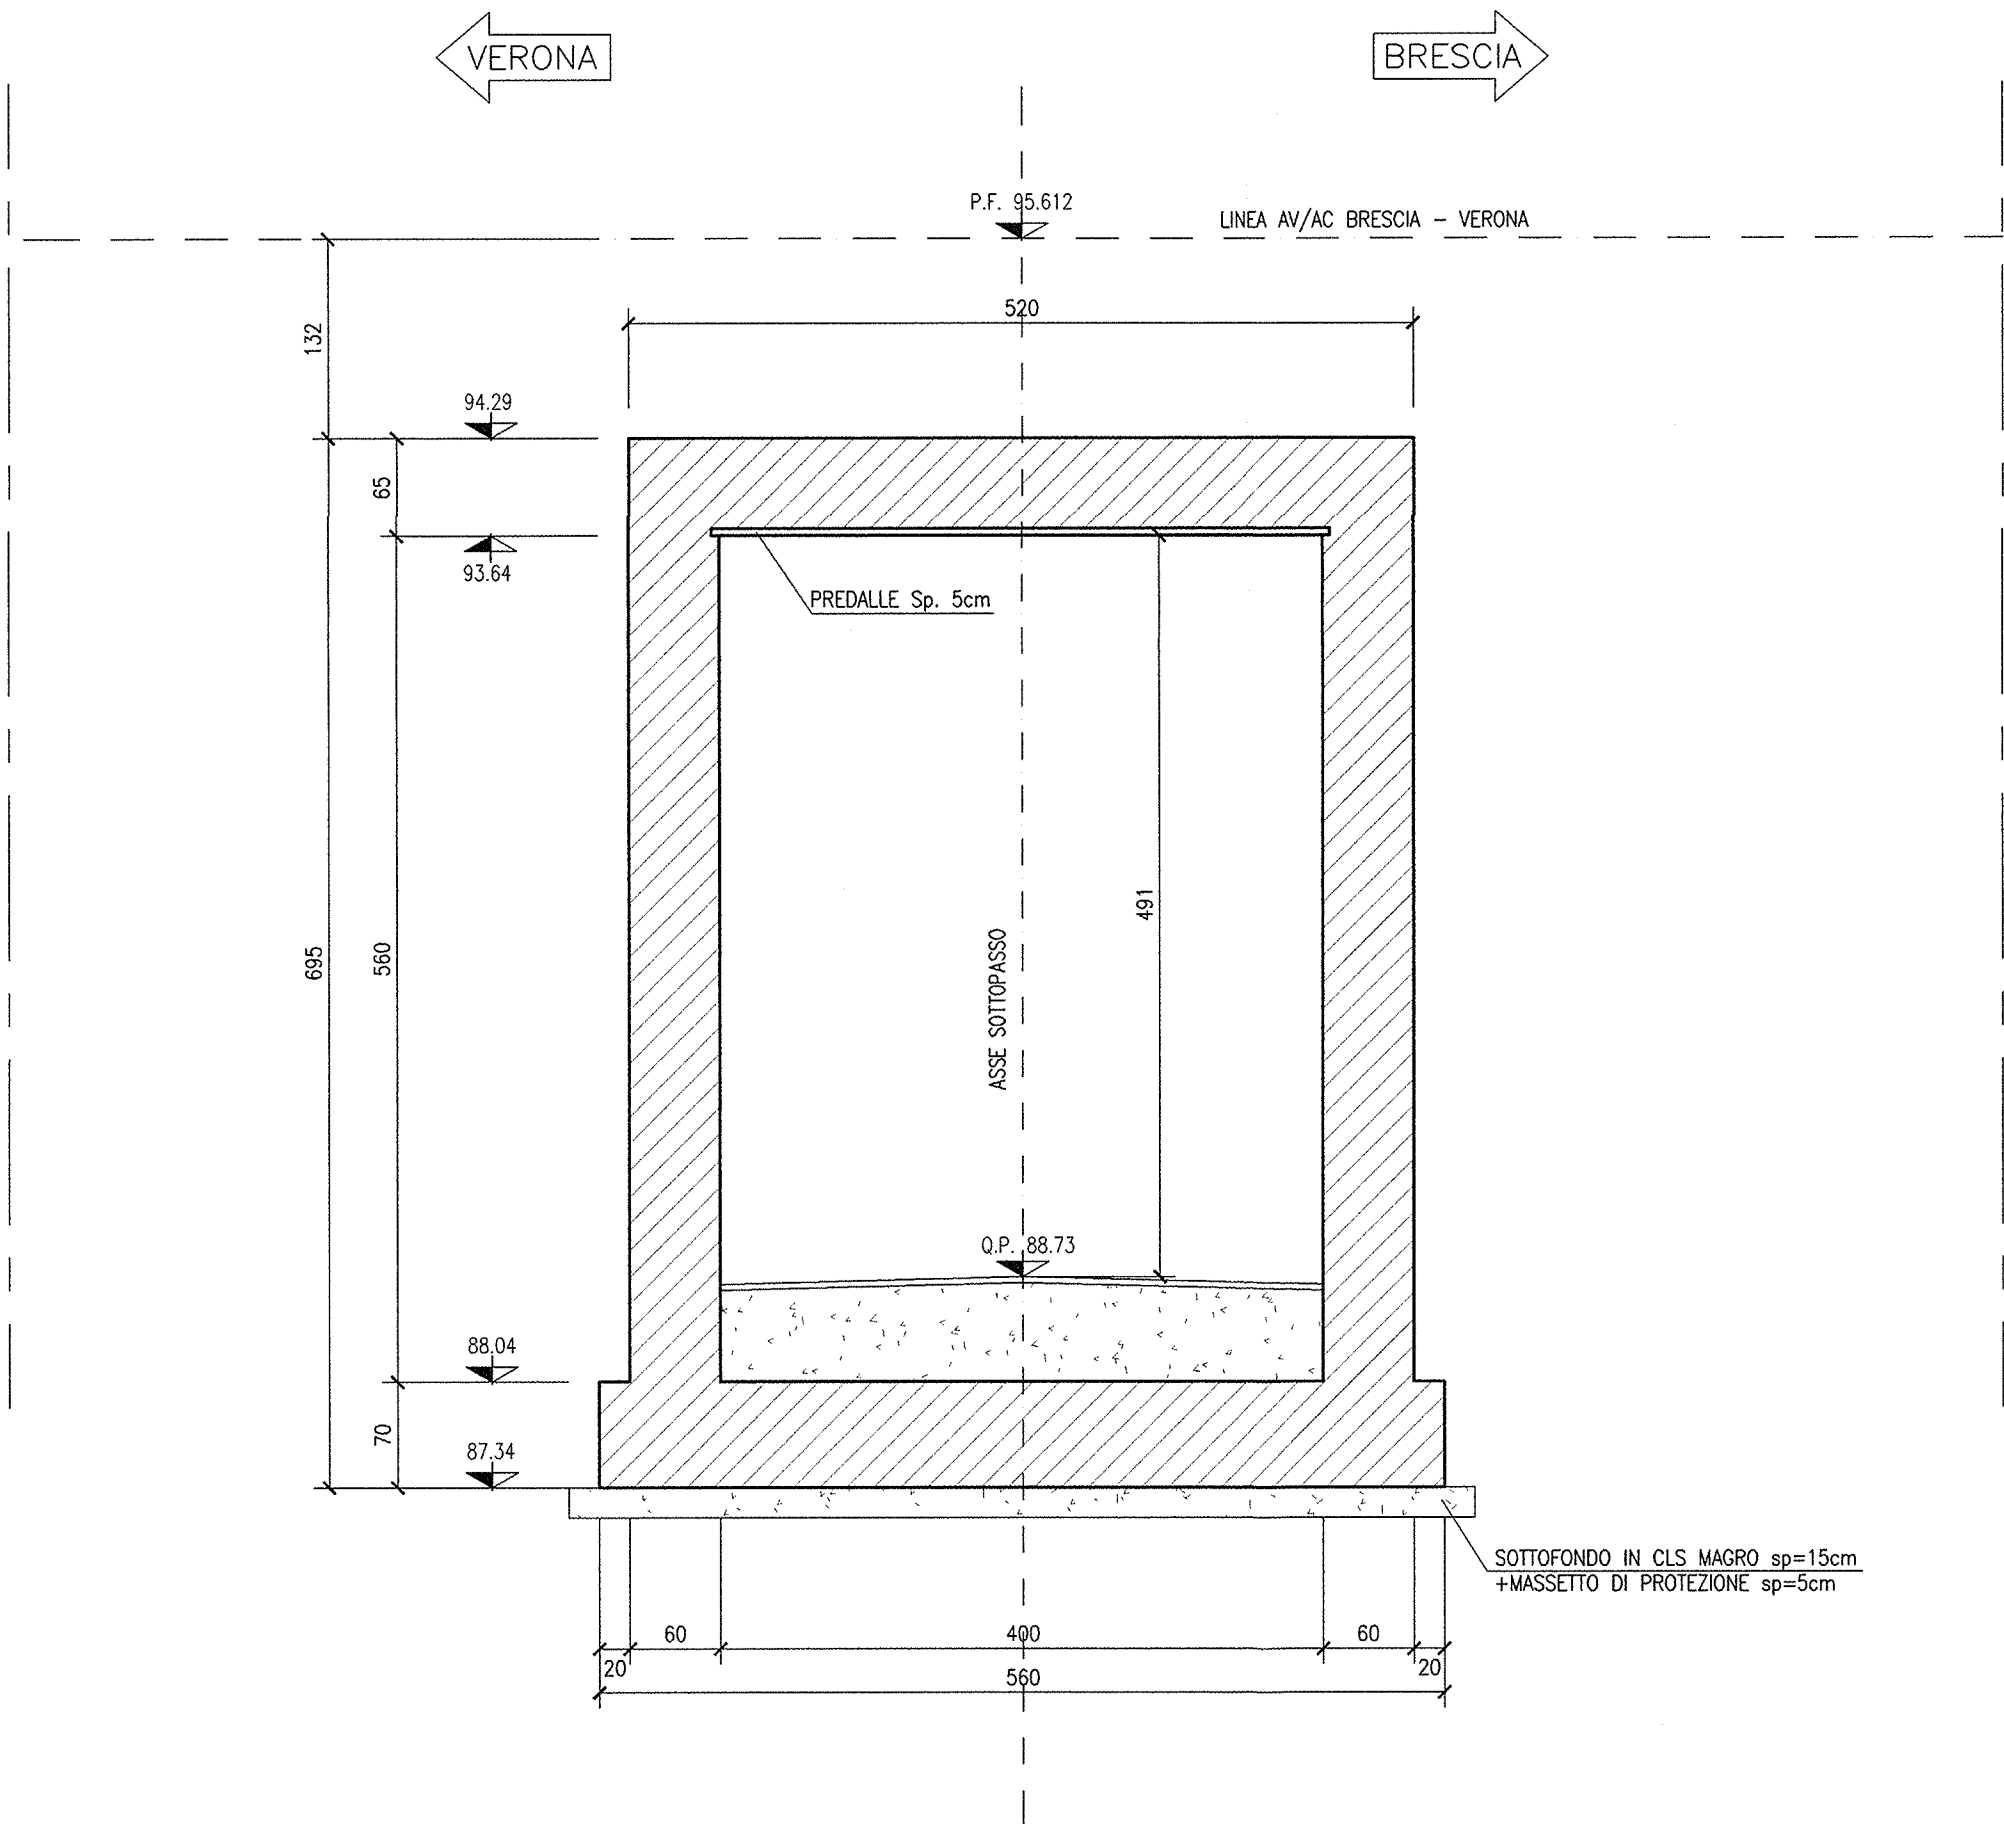

SEZIONE E-E
SCALA 1:50

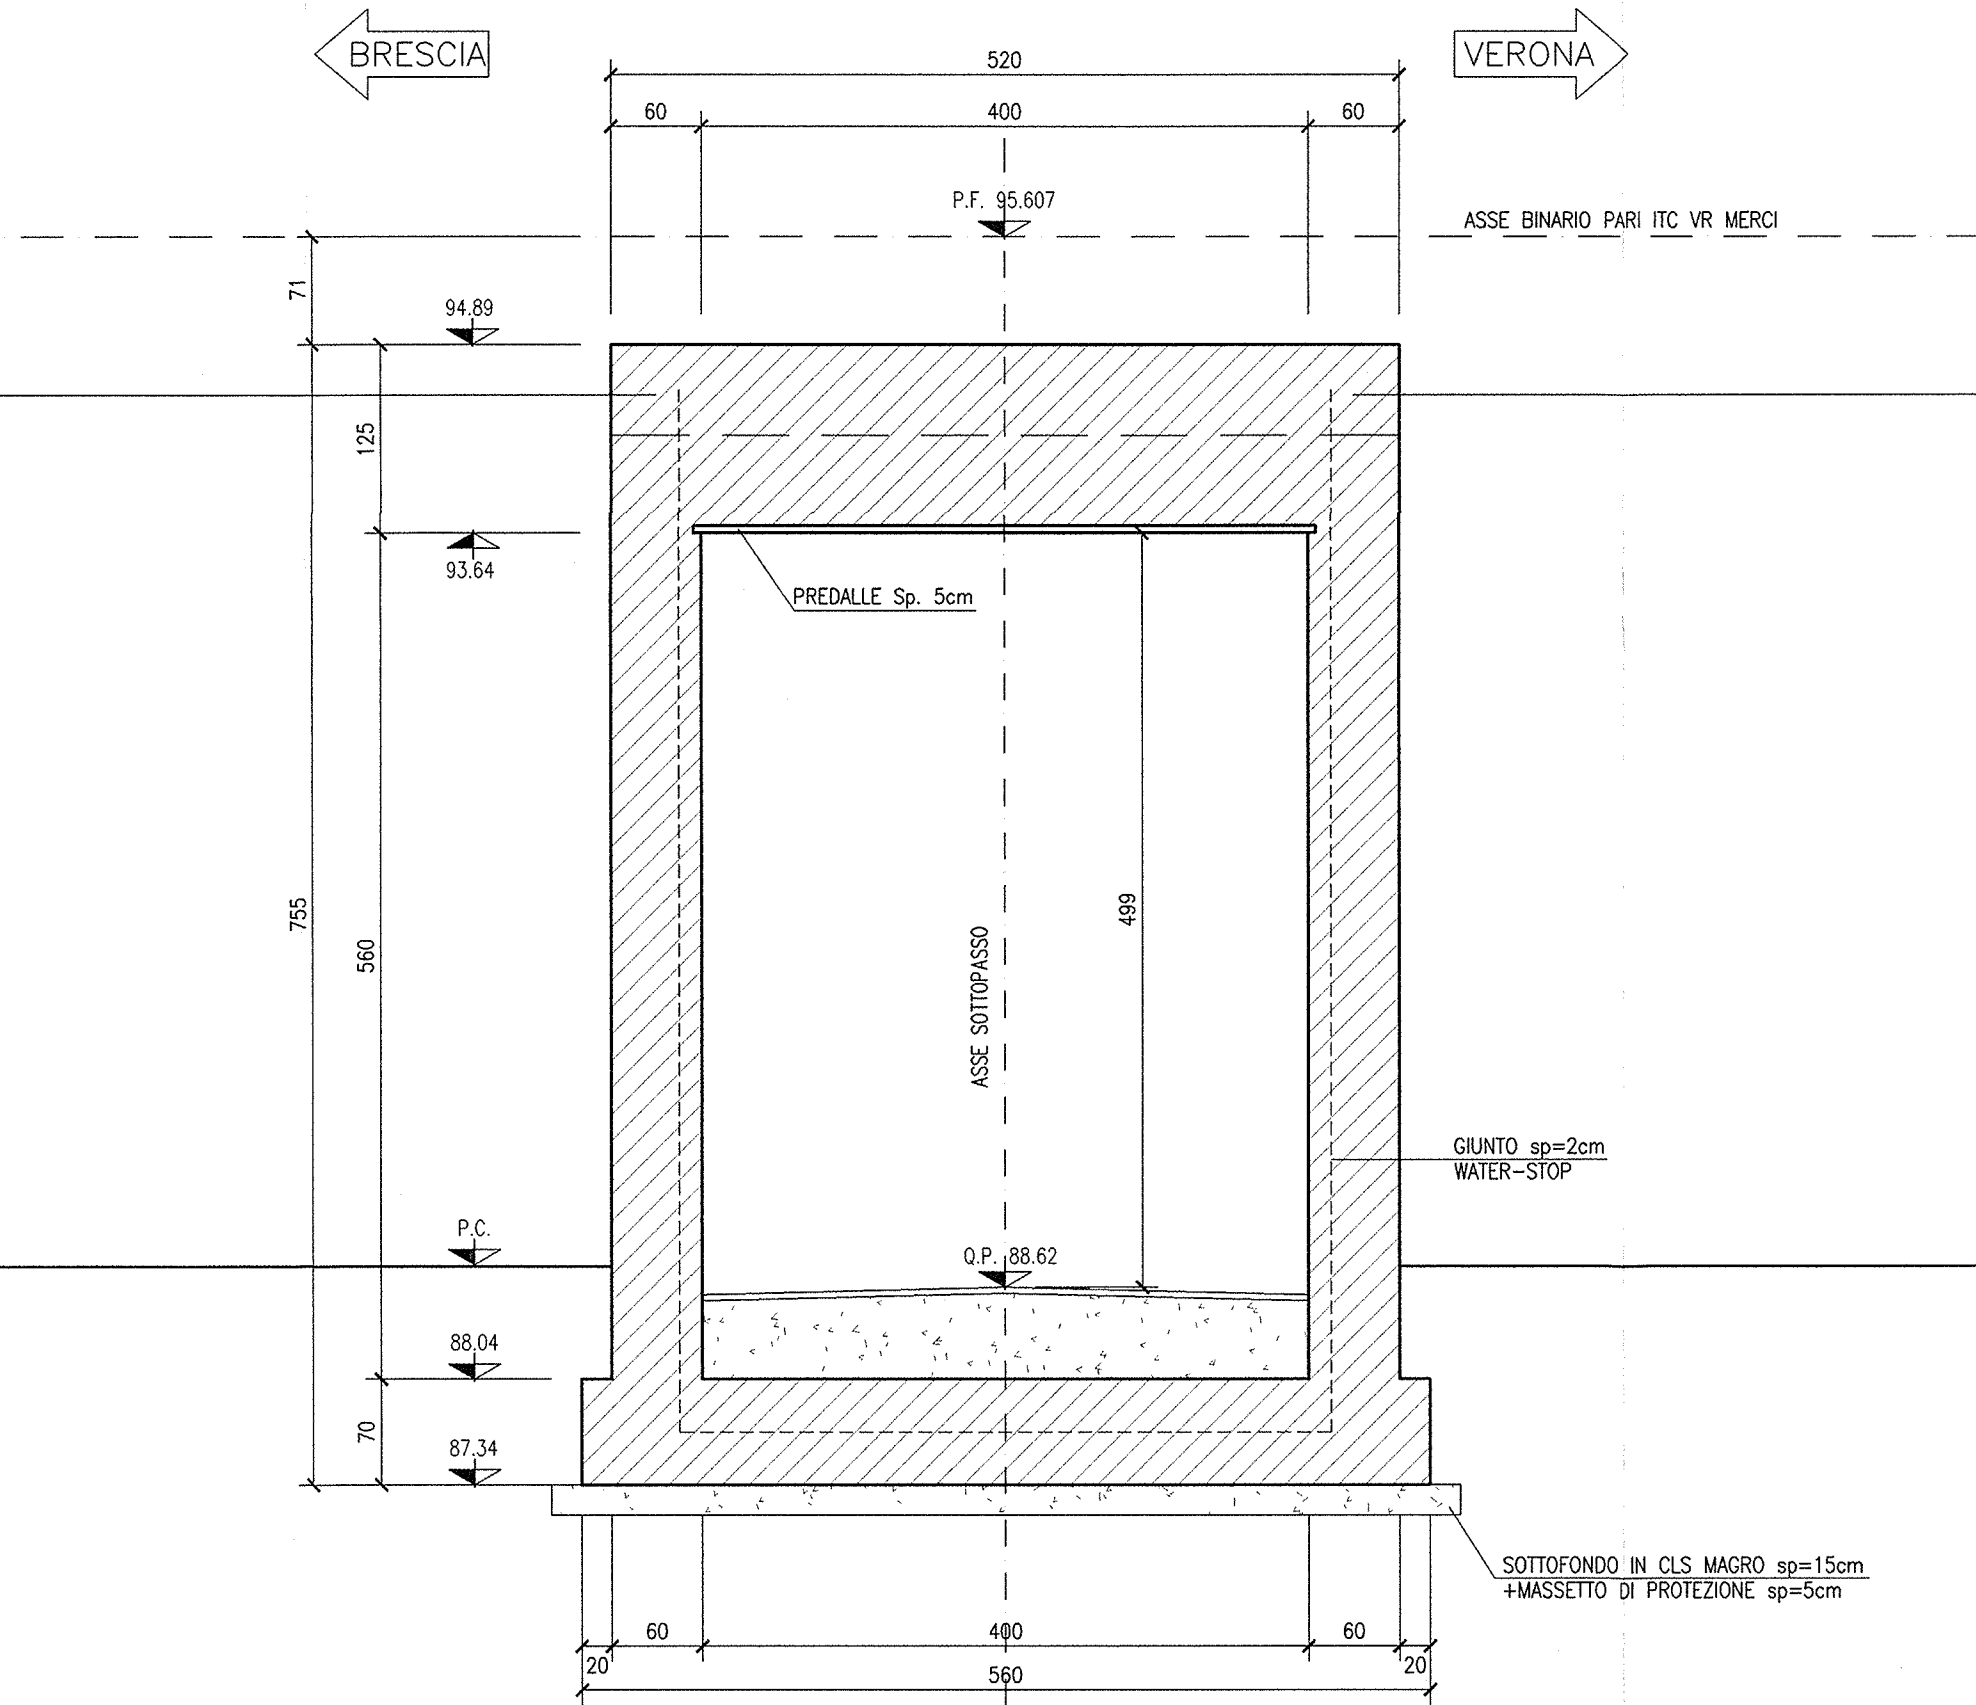

SEZIONE F-F
SCALA 1:50

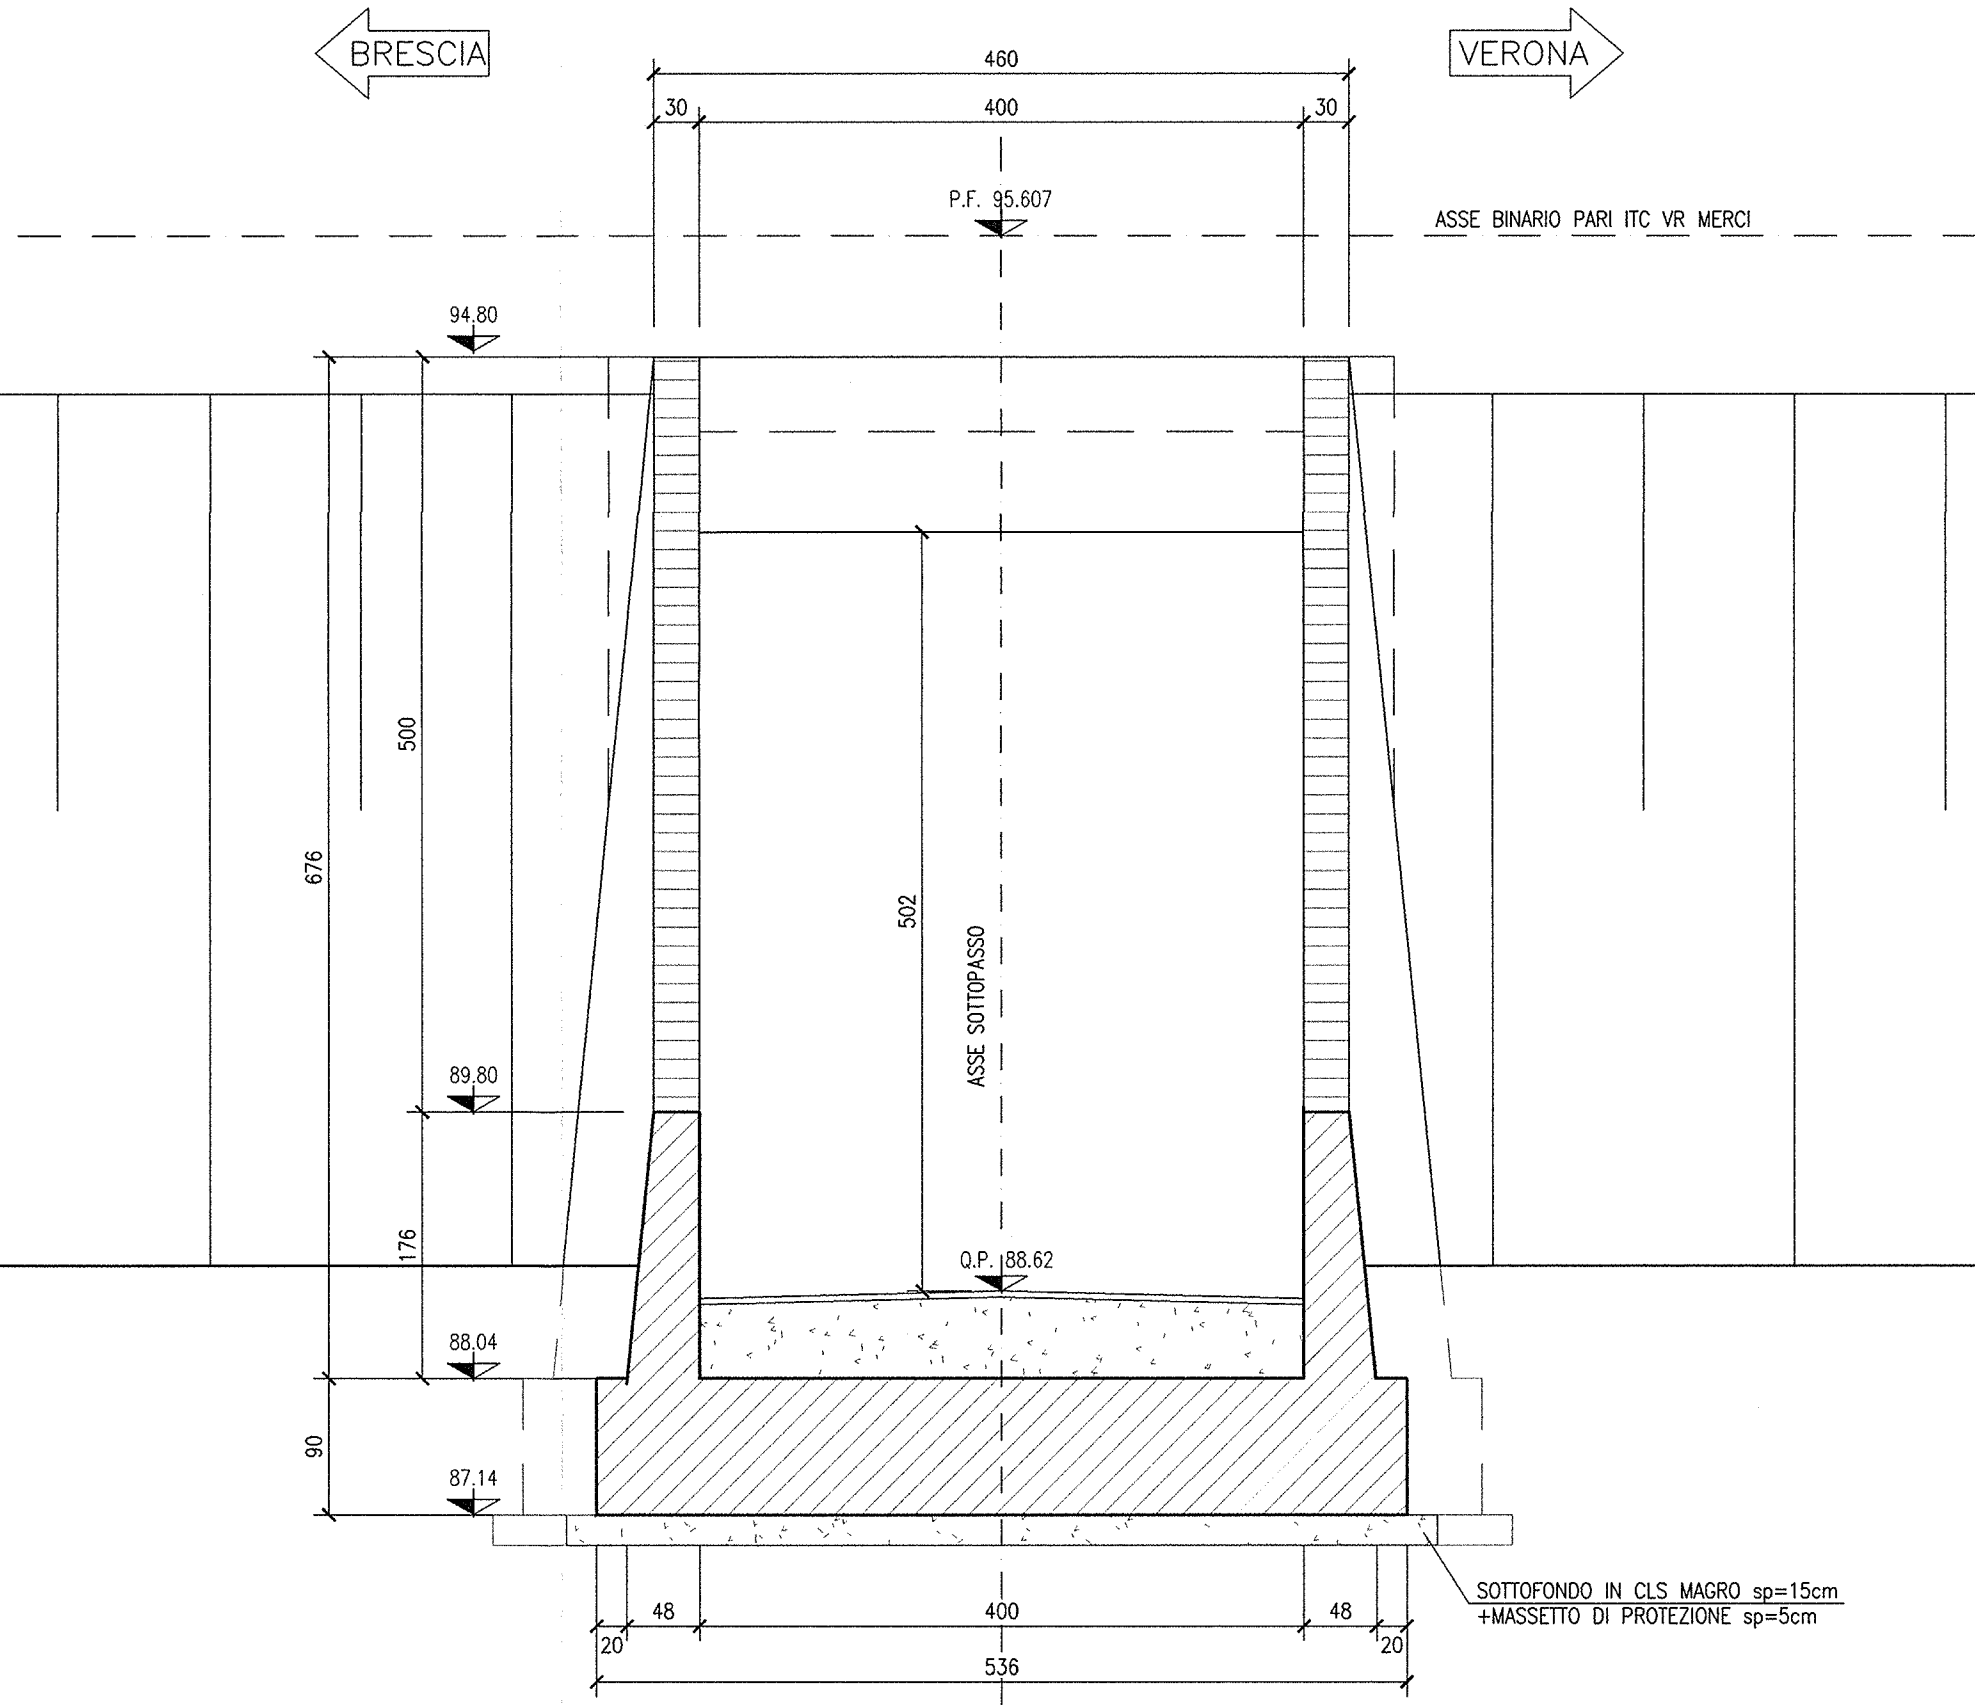

DISEGNI DI RIFERIMENTO

[illegible]

NOTE GENERALI

- TUTTE LE MISURE SONO ESPRESSE IN CENTIMETRI
- TUTTE LE QUOTE ALTIMETRICHE SONO ESPRESSE IN METRI s.l.m.
- TUTTI GLI ANGOLI SONO ESPRESSI IN GRADI DECIMALI
- TUTTE LE PROGRESSIVE SONO ESPRESSE IN CHILOMETRI
- TUTTE LE COORDINATE SONO ESPRESSE IN METRI
- LA QUOTA DELLA FALDA IDRICA DI PROGETTO È ASSUNTA PARI A 73.80 m

- PER I DETTAGLI RELATIVI ALLE IMPERMEABILIZZAZIONI DELLE SUPERFICI CONTRO TERRA DELLO SCATOLARE SOTTO AV E DEI MURI A "U" SI APPLICANO RISPETTIVAMENTE I PARTICOLARI P1 E P2 RIPORTATI NELL'ELABORATO INOR11EE2BZSL0009002
- PER I DETTAGLI RELATIVI AI GIUNTI TRA LE STRUTTURE, SI APPLICANO I PARTICOLARI P12, P13 E P14 RIPORTATI NELL'ELABORATO INOR11EE2BZSL0009002

CARATTERISTICHE DEI MATERIALI

- PER LE CARATTERISTICHE DEI MATERIALI FARE RIFERIMENTO ALL'ELABORATO
INOR11EE24TSL0000001

COMMITTENTE:




ALTA SORVEGUANZA:



GENERAL CONTRACTOR:

Cepav due

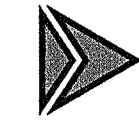

Consorzio ENI per l'Alta Velocità

INFRASTRUTTURE FERROVIARIE STRATEGICHE DEFINITE DALLA
LEGGE OBIETTIVO N. 443/01

LINEA A.V. /A.C. TORINO - VENEZIA Tratta MILANO - VERONA
Lotto funzionale Brescia-Verona
PROGETTO ESECUTIVO

SLF3 - SOTTOPASSO S.C. VIA BETLEMME - PK 148+787,141

CARPENTERIA

SEZIONI TRASVERSALI

GENERAL CONTRACTOR Consorzio Capav due Consorzio Capav due Il Direttore del Consorzio (Ing. F. Tardito)				DIRETTORE LAVORI Valido per Costituzione				SCALA: 1:50	
Data:				Data:					
COMMESSA	LOTTO	FASE	ENTE	TIPO DOC.	OPERA/DISCIPLINA	PROGR.	REV.		
INOR	11	E	E2	BB	SLF300	002	A		
PROGETTAZIONE									
Rav.	Descrizione			Intake	Data	Verifica	Data		
A	EMISSIONE			Riposa <i>10/10</i>	27/06/18	Avalto <i>27/06/18</i>	27/06/18		
B									
C									
D									
CIG. 751447334A				FIDELITY ENGINEERING S.p.A. Via L. il Moro 11 - 00187 Roma (RM) - Tel. 06/47801111 - Fax 06/47801112 E-mail: info@fideli-engineering.it					