



PIANTA PARAPETTO  
SCATOLARE AV/AC  
SCALA 1:50

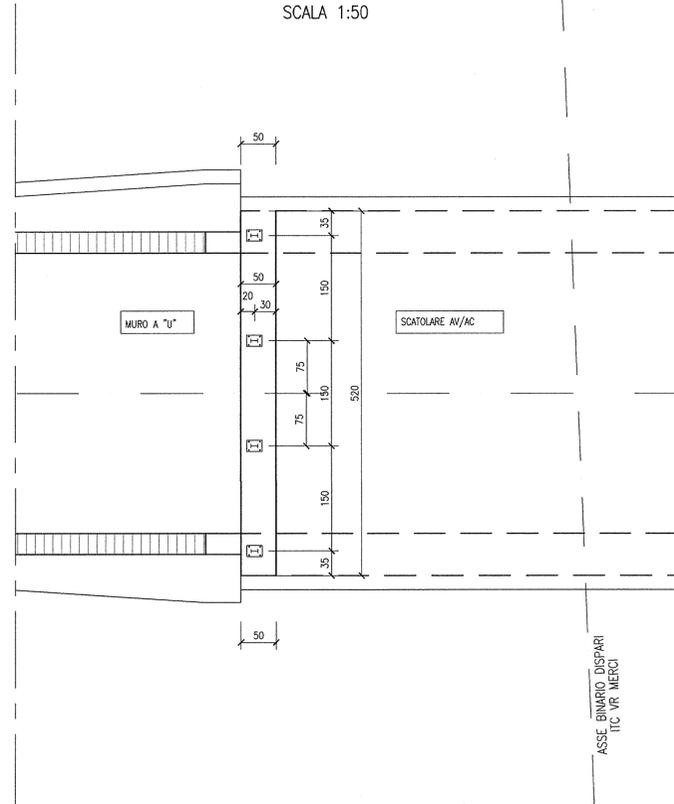


PIANTA PIASTRE BARRIERE ANTIRUMORE  
IMBOCCO SUD  
SCALA 1:50

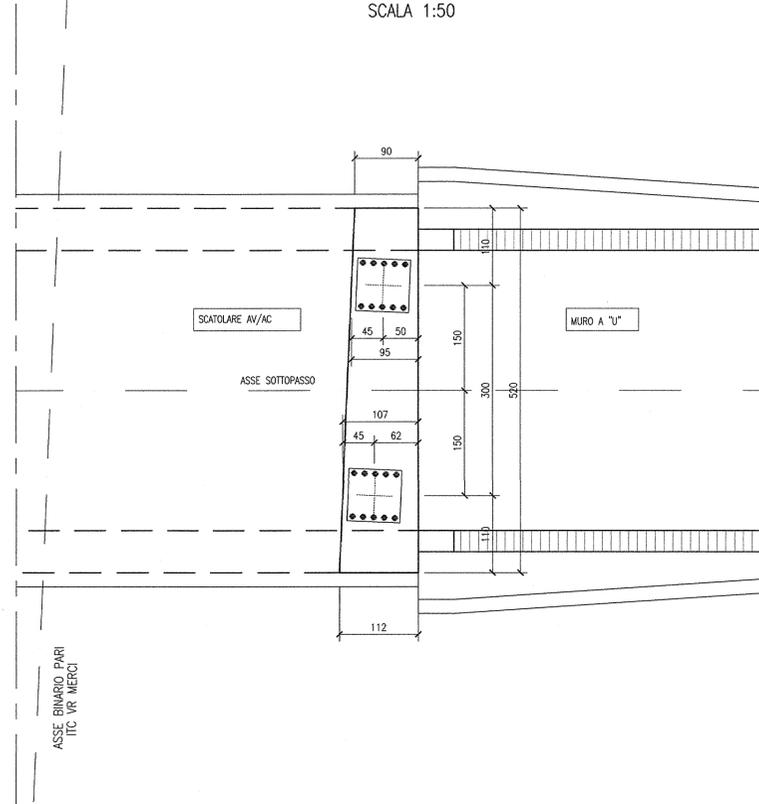


CORDOLO BARRIERA ANTIRUMORE  
SCALA 1:10

SEZIONE CORDOLO B.A. H=6.75m

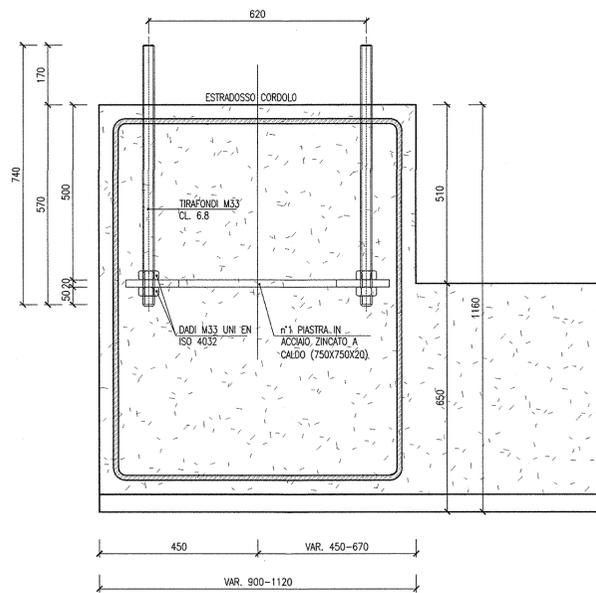

PIANTA PIASTRA  
DI ANCORAGGIO

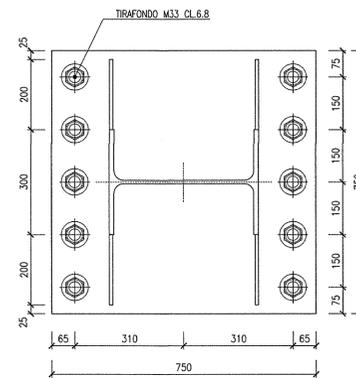

N.B.: IN QUESTO PARTICOLARE LE MISURE SONO ESPRESSE IN mm

DISEGNI DI RIFERIMENTO

DESCRIZIONE	CODICE
- SLF3 - RELAZIONE TECNICA GENERALE	INOR11EE2RSLF300001
- SLF3 - RELAZIONE GEOTECNICA	INOR11EE2BLSLF300001
- SLF3 - PLANIMETRIA STATO DI FATTO	INOR11EE2P7SLF300001
- SLF3 - PLANIMETRIA DI PROGETTO	INOR11EE2BLSLF300001
- SLF3 - SEZIONI TIPO	INOR11EE2W2SLF300001
- SLF3 - CARPENTERIA - PIANTE E SEZIONE LONGITUDINALE	INOR11EE2BLSLF300001
- SLF3 - CARPENTERIA - SEZIONI TRASVERSALI	INOR11EE2BLSLF300002
- SLF3 - SCAMI E OPERE PROVVISORIALI - PIANTE E SEZIONI	INOR11EE2BLSLF301001
- SLF3 - ARMATURA SOTTOVIA AV/AC	INOR11EE2BLSLF3A0001
- SLF3 - ARMATURA MURI AD "U" - CONCI 1-2	INOR11EE2BLSLF3C0001
- SLF3 - RELAZIONE DI CALCOLO SOTTOVIA AV/AC	INOR11EE2CLSLF3A0001
- SLF3 - RELAZIONE DI CALCOLO MURI AD "U"	INOR11EE2CLSLF3C0001
- SLF3 - RELAZIONE DI CALCOLO OPERE PROVVISORIALI	INOR11EE2CLSLF301001
- SLF3 - PIANTE PUNTI LUCE E CAVIDOTTI	INOR11EE2P2SLF309001
- SLF3 - RELAZIONE DIMENSIONAMENTO ILLUMINOTECNICO	INOR11EE2RSLF309001
- SLF3 - RELAZIONE DIMENSIONAMENTO DELLE LINEE E DELLE APPARECCHIATURE ELETTRICHE	INOR11EE2RSLF309002

NOTE GENERALI

- PER I DETTAGLI COSTRUTTIVI RELATIVI AI PARAPETTI SI APPLICA IL PARTICOLARE B1 RIPORTATO NELL'ELABORATO INOR11EE2BZSL0009003
- IL POSIZIONAMENTO DEI MONTANTI DELLE BARRIERE A.R. DOVRÀ ESSERE VERIFICATO CON QUANTO PREVISTO DAL PROGETTO ESECUTIVO DELLE BARRIERE.

COMMITTENTE:



ALTA SORVEGLIANZA:



GENERAL CONTRACTOR:



INFRASTRUTTURE FERROVIARIE STRATEGICHE DEFINITE DALLA LEGGE OBIETTIVO N. 443/01

LINEA A.V. /A.C. TORINO - VENEZIA Tratta MILANO - VERONA  
Lotto funzionale Brescia-Verona  
PROGETTO ESECUTIVO

SLF3 - SOTTOPASSO S.C. VIA BETLEMME - PK 148+787,141  
CARPENTERIA  
PIANTA MONTANTI PARAPETTI E BARRIERE ANTIRUMORE SOTTOVIA

GENERAL CONTRACTOR	DIRETTORE LAVORI	SCALA:
Consorzio <b>Cepav due</b> Consorzio Cepav due Il Direttore del Consorzio (Ing. T. Tarama)	Valido per Costruzione	1:50
Data:	Data:	

COMMESSA	LOTTO	FASE	ENTE	TIPO DOC.	OPERA/DISCIPLINA	PROGR.	REV.
INOR	11	E	E2	BB	SLF309	001	A

PROGETTAZIONE	Rev.	Descrizione	Redatt.	Data	Verificato	Data
A	EMMISSIONE		Ronca	27/08/18	Atiello	27/08/18
B						
C						