MURO A "U" 1

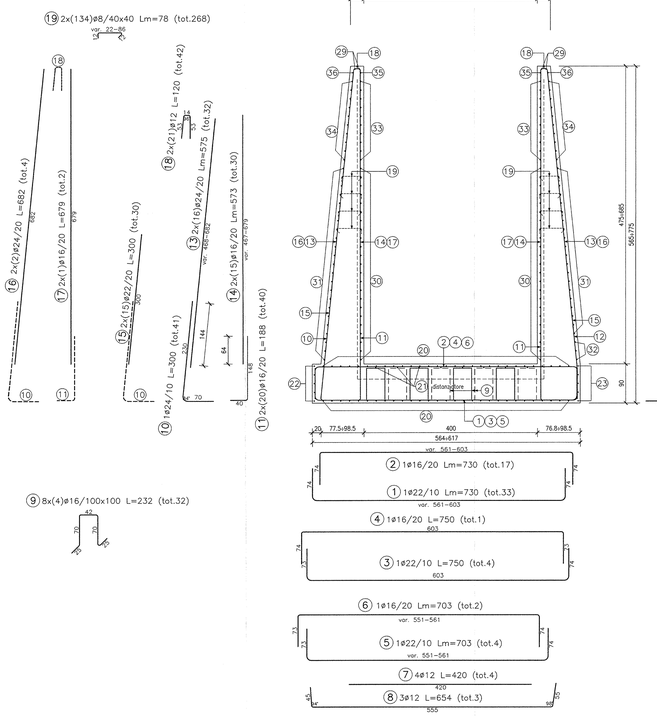

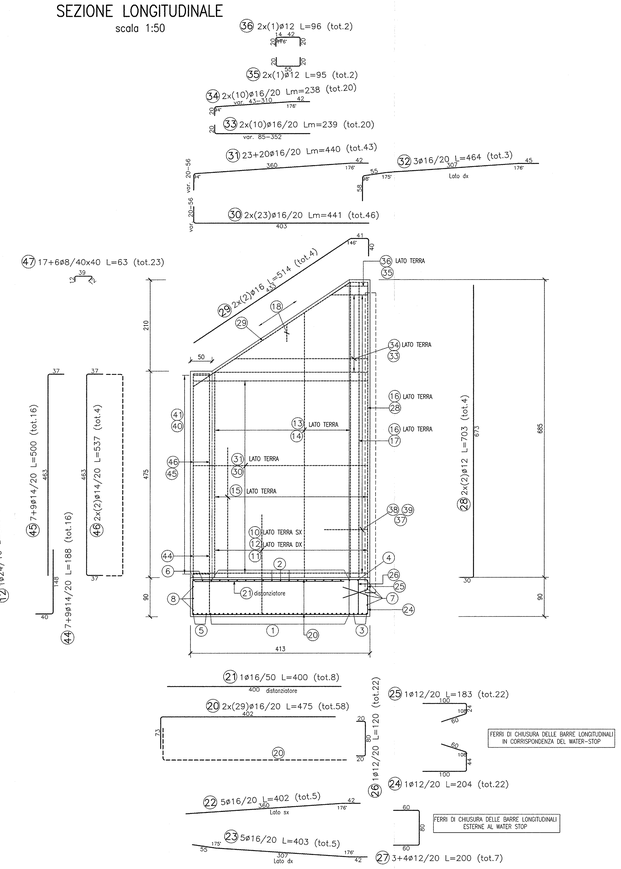

PARTICOLARI MURI DI RISVOLTO

scala 1:50

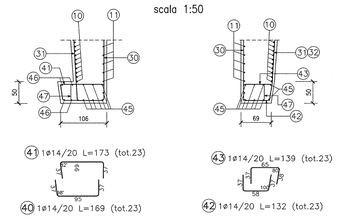

PARTICOLARE WATER-STOP PARETE

scala 1:50

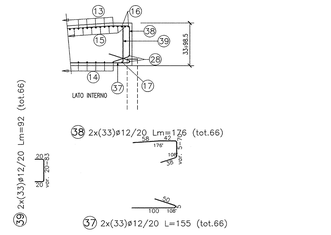

TABELLA DIAMETRI AMMISSIBILI DEI MANDRINI PER LE BARRE PIEGATE

POS. N°	DIAMETRO MINIMO DI PIEGATURA
1 3	16ø
10	17ø

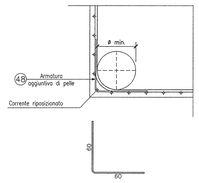

DISEGNI DI RIFERIMENTO

DESCRIZIONE	CODICE
– SLF3 – RELAZIONE TECNICA GENERALE	IN0R11EE2R05LF300001
– SLF3 – RELAZIONE GEOTECNICA	IN0R11EE2R8SLF300001
– SLF3 – PLANIMETRIA STATO DI FATTO	IN0R11EE2P7SLF300001
– SLF3 – PLANIMETRIA DI PROGETTO	IN0R11EE2P8SLF300001
– SLF3 – SEZIONI TIPO	IN0R11EE2W2SLF300001
– SLF3 – CARPENTERIA – PIANTA E SEZIONE LONGITUDINALE	IN0R11EE2B8SLF300001
– SLF3 – CARPENTERIA – SEZIONI TRASVERSALI	IN0R11EE2B8SLF300002
– SLF3 – CARPENTERIA – PIANTA MONTANTI PARAPETTI E BARRIERE ANTIRUMORE SOTTOVIA	IN0R11EE2B8SLF309001
– SLF3 – SCAVI E OPERE PROVVISIONALI – PIANTA E SEZIONI	IN0R11EE2B2SLF301001
– SLF3 – ARMATURA SOTTOVIA AV/AC	IN0R11EE2B2SLF340001
– SLF3 – RELAZIONE DI CALCOLO SOTTOVIA AV/AC	IN0R11EE2CLSLF340001
– SLF3 – RELAZIONE DI CALCOLO MURI AD "U"	IN0R11EE2CLSLF320001
– SLF3 – RELAZIONE DI CALCOLO OPERE PROVVISIONALI	IN0R11EE2CLSLF301001
– SLF3 – PIANTA PUNTI LUCE E CAVIDOTTI	IN0R11EE2P2SLF309001
– SLF3 – RELAZIONE DIMENSIONAMENTO ILLUMINOTECNICO	IN0R11EE24RSLF309001
– SLF3 – RELAZIONE DIMENSIONAMENTO DELLE LINEE E DELLE APPARECCHIATURE ELETTRICHE	IN0R11EE24RSLF309002

NOTE GENERALI

– TUTTE LE MISURE SONO ESPRESSE IN CENTIMETRI
– TUTTI GLI ANGOLI SONO ESPRESSI IN GRADI DECIMALI
– DOVE NON SPECIFICATO, SI PRESCRIVONO I SEGUENTI DIAMETRI MINIMI DI PIEGATURA:

ø BARRA	DIAMETRO MINIMO DI PIEGATURA
>16mm	7ø
≤16mm	4ø

– LE DIMENSIONI INDICATE PER LA SAGOMA DELLE ARMATURE SONO RIFERITE ALL'ASSE BARRA
– LE MISURE DEI SINGOLI TRATTI DI BARRA VANNO INTESE SECONDO LA SEGUENTE TABELLA:

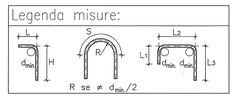

CARATTERISTICHE DEI MATERIALI

– PER LE CARATTERISTICHE DEI MATERIALI FARE RIFERIMENTO ALL'ELABORATO IN0R11EE24TSL0000001

MURO A "U" 2

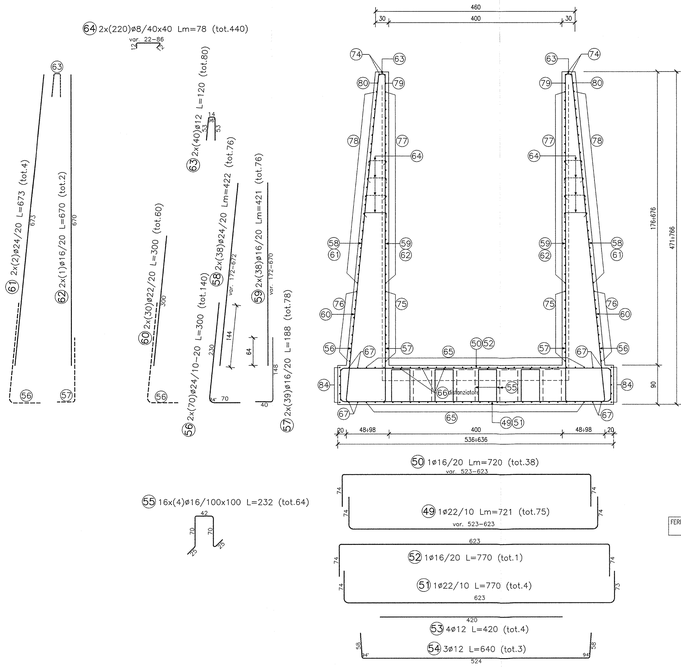

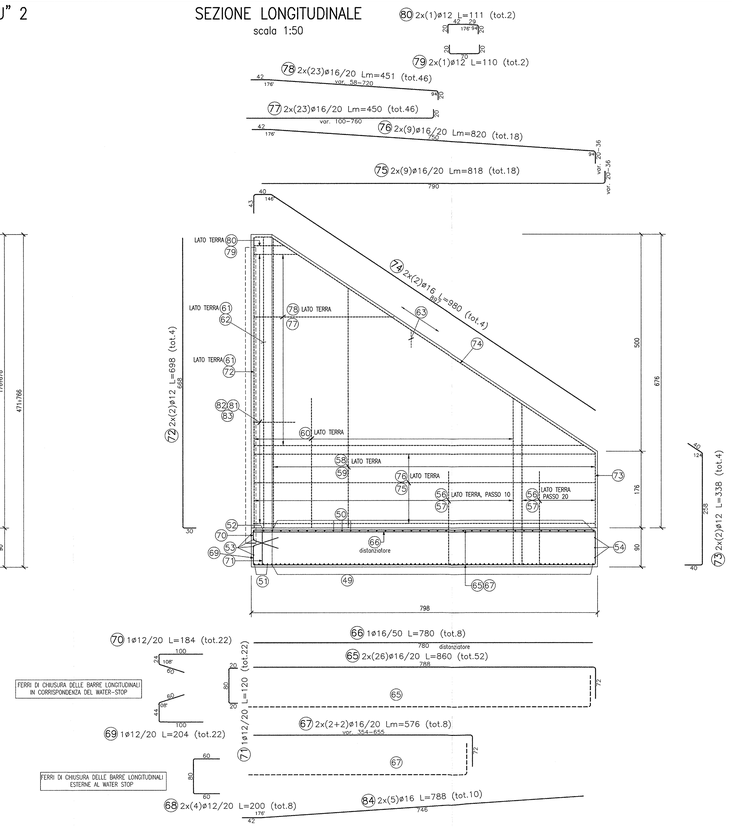

PARTICOLARE WATER-STOP PARETE

scala 1:50

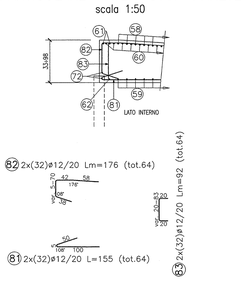

TABELLA DIAMETRI AMMISSIBILI DEI MANDRINI PER LE BARRE PIEGATE

POS. N°	DIAMETRO MINIMO DI PIEGATURA
49 51	16ø
54	17ø

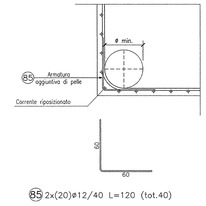

COMMITTENTE:

RFI RETE FERROVIARIA ITALIANA
GRUPPO FERROVIE DELLO STATO

ALTA SORVEGLIANZA:

ITALFERR
GRUPPO FERROVIE DELLO STATO

GENERAL CONTRACTOR:

Cepav due
Consorzio ENI per l' Alta Velocità

INFRASTRUTTURE FERROVIARIE STRATEGICHE DEFINITE DALLA LEGGE OBIETTIVO N. 443/01

LINEA A.V. /A.C. TORINO - VENEZIA Tratta MILANO - VERONA
Lotto funzionale Brescia-Verona
PROGETTO ESECUTIVO

SLF3 - SOTTOPASSO S.C. VIA BETLEMME - PK 148+787,141
ARMATURA MURI AD "U"
CONCI 1-2

GENERAL CONTRACTOR
Consorzio Cepav due
Data:

DIRETTORE LAVORI
Consorzio Cepav due
Il Direttore dei Lavori
(Ing. I. Taranta)
Valido per Costruzione
Data:

SCALA: 1:50

COMMESSA	LOTTO	FASE	ENTE	TIPO DOC.	OPERA/DISCIPLINA	PROGR.	REV.
IN0R	11	E	E2	BB	SLF3C0	001	A

PROGETTAZIONE

Rev.	Descrizione	Redatto	Data	Verificato	Data	Verificato	Data	Progettista Integrato	Data
A	EMISSIONE	F. Lanzi	27/08/18	A. Lizzio	27/08/18	A. Lizzio	27/08/18	A. Lizzio	27/08/18
B									
C									

Direttore Tecnico: Ing. Giovanni TORNAMBENE
Ordine degli Ingegneri della Provincia di Catania n. 3758
Responsabile Integrazione Prestazioni Specialistiche: Ing. Angelo LIZZIO
Ordine degli Ingegneri della Provincia di Catania n. 3758
Responsabile Integrazione Prestazioni Specialistiche: Ing. Antonio MARCHESE
Ordine degli Ingegneri della Provincia di Catania n. 3758
Responsabile del Procedimento: Ing. Domenico ROMEO
Direttore della Progettazione: Ing. Pietro ZUCCARELLO

CIG. 751447334A

CUP. F81H91000000008

IN0R11EE2B8SLF3C0001A_01.dwg

Progetto cofinanziato dalla Unione Europea

Scala di plot: 1: