


DISEGNI DI RIFERIMENTO	N.

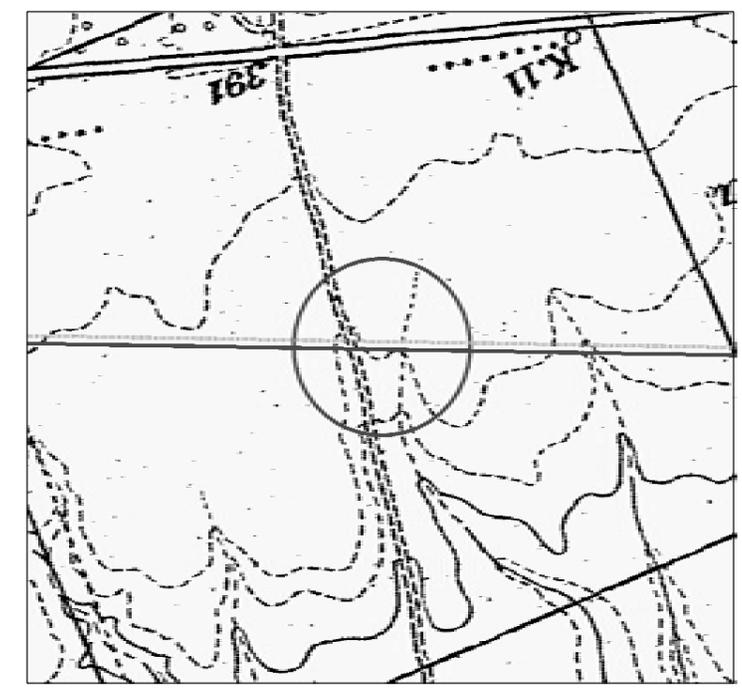

COROGRAFIA 1:10000
F. 187 I.N.E.


MET.: MASSAFRA - BICCARI
DN 1200 (48") IN PROGETTO

LEGENDA



- METANODOTTO IN PROGETTO
- METANODOTTO ESISTENTE

REV.	DATA	DESCRIZIONE	ELABORATO	VERIFICATO	APPROVATO
0	24/06/2004	Emissione	Benni	Casati	Matteucci
		Proprietario			
		Progettista			
		Snam Rete Gas	Snamprogetti		
METANODOTTO MASSAFRA - BICCARI DN 1200 (48") p=75 bar			LC-D-83377 Fg. 1 di 2		
			COMM.	662100	
			INDICE	0	
			SCALA	1:200	
Punto di intercettazione di derivazione importante PIDI n. 17 con connessione sul metanodotto "Potenziamento per Potenza" DN 250 (10") - Loc. Lupara			SOSTITUISCE IL SOSTITUITO DAL		

PROSPETTO A

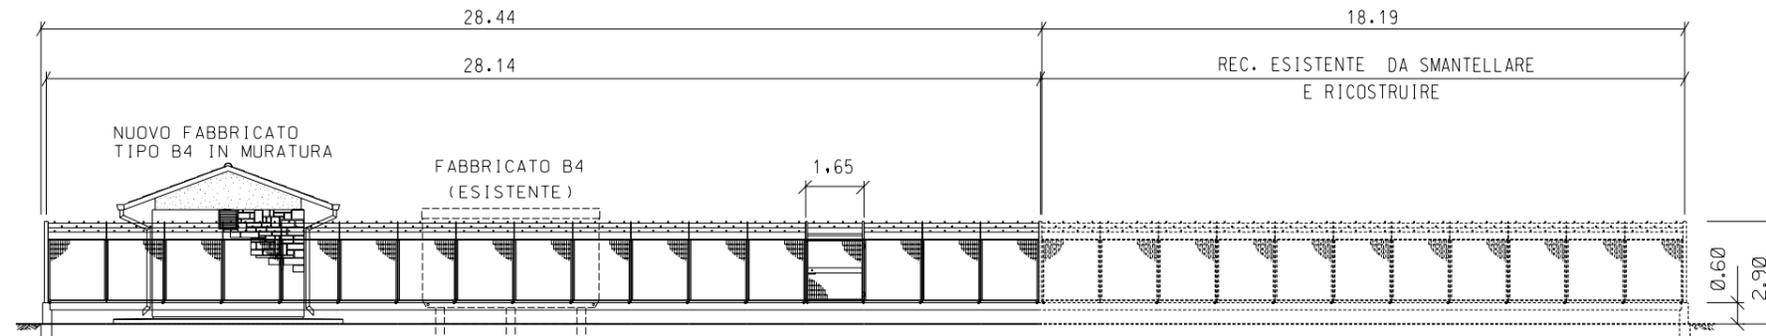

PROSPETTO B

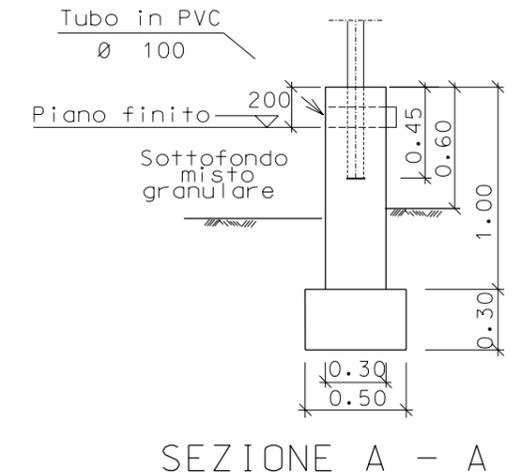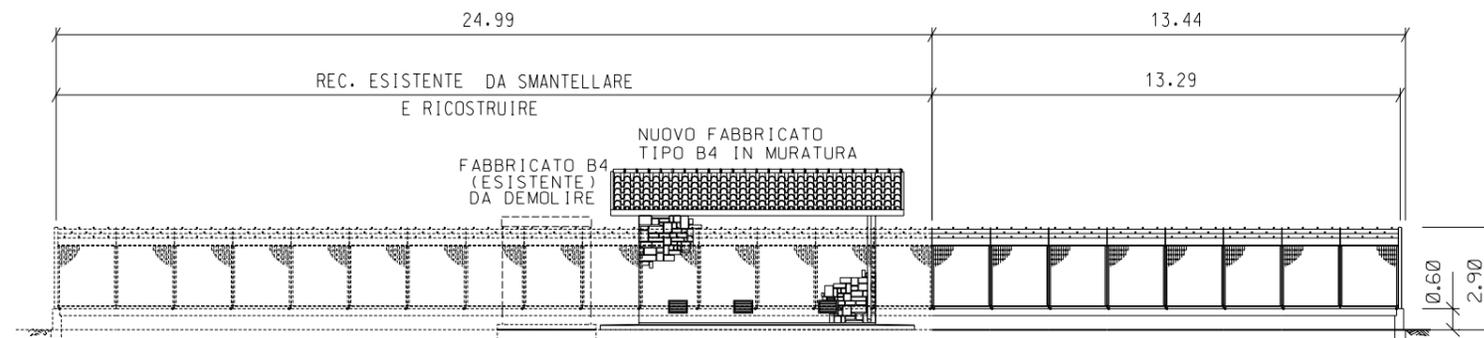

0	24/06/2004	Emissione	Benni	Casati	Matteucci
REV.	DATA	DESCRIZIONE	ELABORATO	VERIFICATO	APPROVATO
		Proprietario	Progettista		
METANODOTTO MASSAFRA – BICCARI DN 1200 (48") P 75 bar			LC-D-83377 Fg. 2 di 2		
Punto di intercettazione di derivazione importante PIDI n. 17 con connessione sul metanodotto "Potenziamento per Potenza" DN 250 (10") - Loc. Lupara			COMM.		
			INDICE		
			SCALA 1:200		
			SOSTITUISCE IL SOSTITUITO DAL		