PIANTA PUNTONI

SCALA 1:100

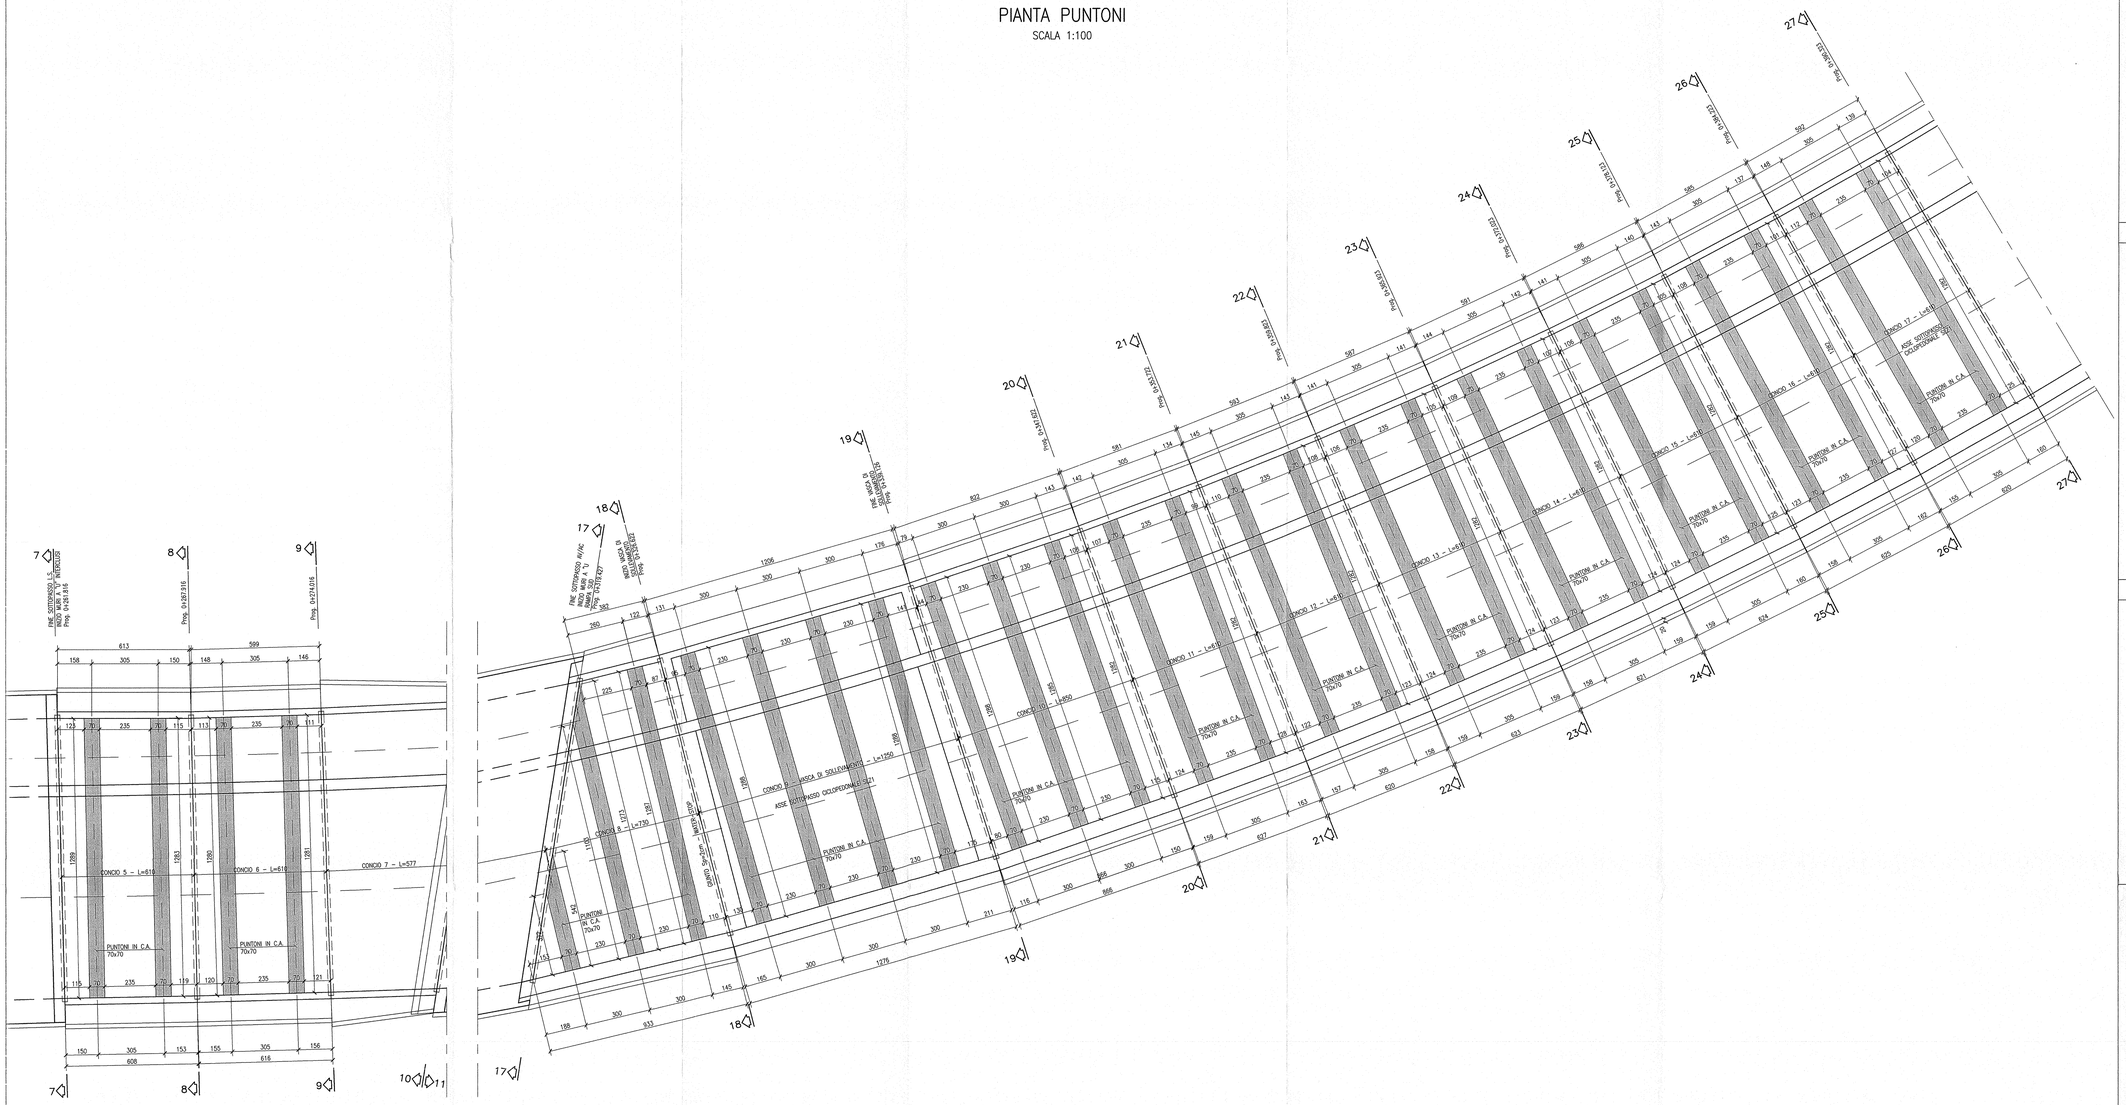

DISEGNI DI RIFERIMENTO

DESCRIZIONE	CODICE
– SLZ1 – PLANIMETRIA DI PROGETTO – TAV. 1	IN0R11EZ2PBSLZ100001
– SLZ1 – PLANIMETRIA DI PROGETTO – TAV. 2	IN0R11EZ2PBSLZ100002
– SLZ1 – CARPENTERIA – PIANTA E SEZIONE LONGITUDINALE – TAV. 1	IN0R11EZ2BASLZ100001
– SLZ1 – CARPENTERIA – PIANTA E SEZIONE LONGITUDINALE – TAV. 2	IN0R11EZ2BASLZ100002
– SLZ1 – CARPENTERIA – PIANTA E SEZIONE LONGITUDINALE – TAV. 3	IN0R11EZ2BASLZ100003
– SLZ1 – CARPENTERIA – PIANTA E SEZIONE LONGITUDINALE – TAV. 4	IN0R11EZ2BASLZ100004
– SLZ1 – CARPENTERIA – SEZIONE LONGITUDINALE CICLIO SINISTRO	IN0R11EZ2BASLZ100005
– SLZ1 – CARPENTERIA – SEZIONE LONGITUDINALE CICLIO DESTRO	IN0R11EZ2BASLZ100006
– SLZ1 – CARPENTERIA – SEZIONI TRASVERSALI – TAV. 2	IN0R11EZ2BBSLZ100002
– SLZ1 – CARPENTERIA – SEZIONI TRASVERSALI – TAV. 3	IN0R11EZ2BBSLZ100003
– SLZ1 – CARPENTERIA – SEZIONI TRASVERSALI – TAV. 4	IN0R11EZ2BBSLZ100004
– SLZ1 – CARPENTERIA – SEZIONI TRASVERSALI – TAV. 5	IN0R11EZ2BBSLZ100005
– SLZ1 – CARPENTERIA – SEZIONI TRASVERSALI – TAV. 6	IN0R11EZ2BBSLZ100006
– SLZ1 – CARPENTERIA – SEZIONI TRASVERSALI – TAV. 7	IN0R11EZ2BBSLZ100007
– SLZ1 – CARPENTERIA – SEZIONI TRASVERSALI – TAV. 8	IN0R11EZ2BBSLZ100008
– SLZ1 – CARPENTERIA – SEZIONI TRASVERSALI – TAV. 9	IN0R11EZ2BBSLZ100009
– SLZ1 – CARPENTERIA – VASCA DI SOLLEVAMENTO ACQUE – TAV. 1	IN0R11EZ2BBSLZ100001
– SLZ1 – CARPENTERIA – VASCA DI SOLLEVAMENTO ACQUE – TAV. 1	IN0R11EZ2BBSLZ100001

NOTE GENERALI

CARATTERISTICHE DEI MATERIALI

– PER LE CARATTERISTICHE DEI MATERIALI FARE RIFERIMENTO ALL'ELABORATO IN0R11EE24TSL0000001

COMMITTENTE:

RFI RETE FERROVIARIA ITALIANA
GRUPPO FERROVIE DELLO STATO

ALTA SORVEGLIANZA:

ITALFERR
GRUPPO FERROVIE DELLO STATO

GENERAL CONTRACTOR:

Cepav due
Consorzio ENI per l' Alta Velocità

INFRASTRUTTURE FERROVIARIE STRATEGICHE DEFINITE DALLA LEGGE OBIETTIVO N. 443/01

LINEA A.V. /A.C. TORINO - VENEZIA Tratta MILANO - VERONA
Lotto funzionale Brescia-Verona
PROGETTO ESECUTIVO

SLZ1 - SOTTOVIA S.C. VIA RAMPA PK 149+888,702

CARPENTERIA

PIANTA PUNTONI

GENERAL CONTRACTOR	DIRETTORE LAVORI	SCALA :
Consorzio Cepav due Consorzio Cepav due Il Direttore del Consorzio (Ing. T. Valente) Data:	Valido per Costruzione Data:	1:100

COMMESSA	LOTTO	FASE	ENTE	TIPO DOC.	OPERA/DISCIPLINA	PROGR.	REV.
IN0R	11	E	E2	BA	SLZ1C0	001	A

PROGETTAZIONE

Rev.	Descrizione	Redatto	Data	Verificato	Data	Validato	Data
A	EMISSIONE	Rancati	30/11/15	Aiello	30/11/15	Tommasi	30/11/15
B							
C							

PROGETTISTA: Dott. Ing. Tommasi Fabio Ordine degli Ingegneri della Provincia di Milano n. 23498 – Dott. Ing. Tarantino Ordine degli Ingegneri della Provincia di Milano n. 23498 – Dott. Geologo Bertolini Ordine dei Geologi della Regione Lombardia n. 1006

CIG. 751447334A

File: IN0R11EE2BASLZ1C0001A_02.dwg

Progetto cofinanziato dalla Unione Europea

CUP: F81H91000000008

Scala di plot: 1: