
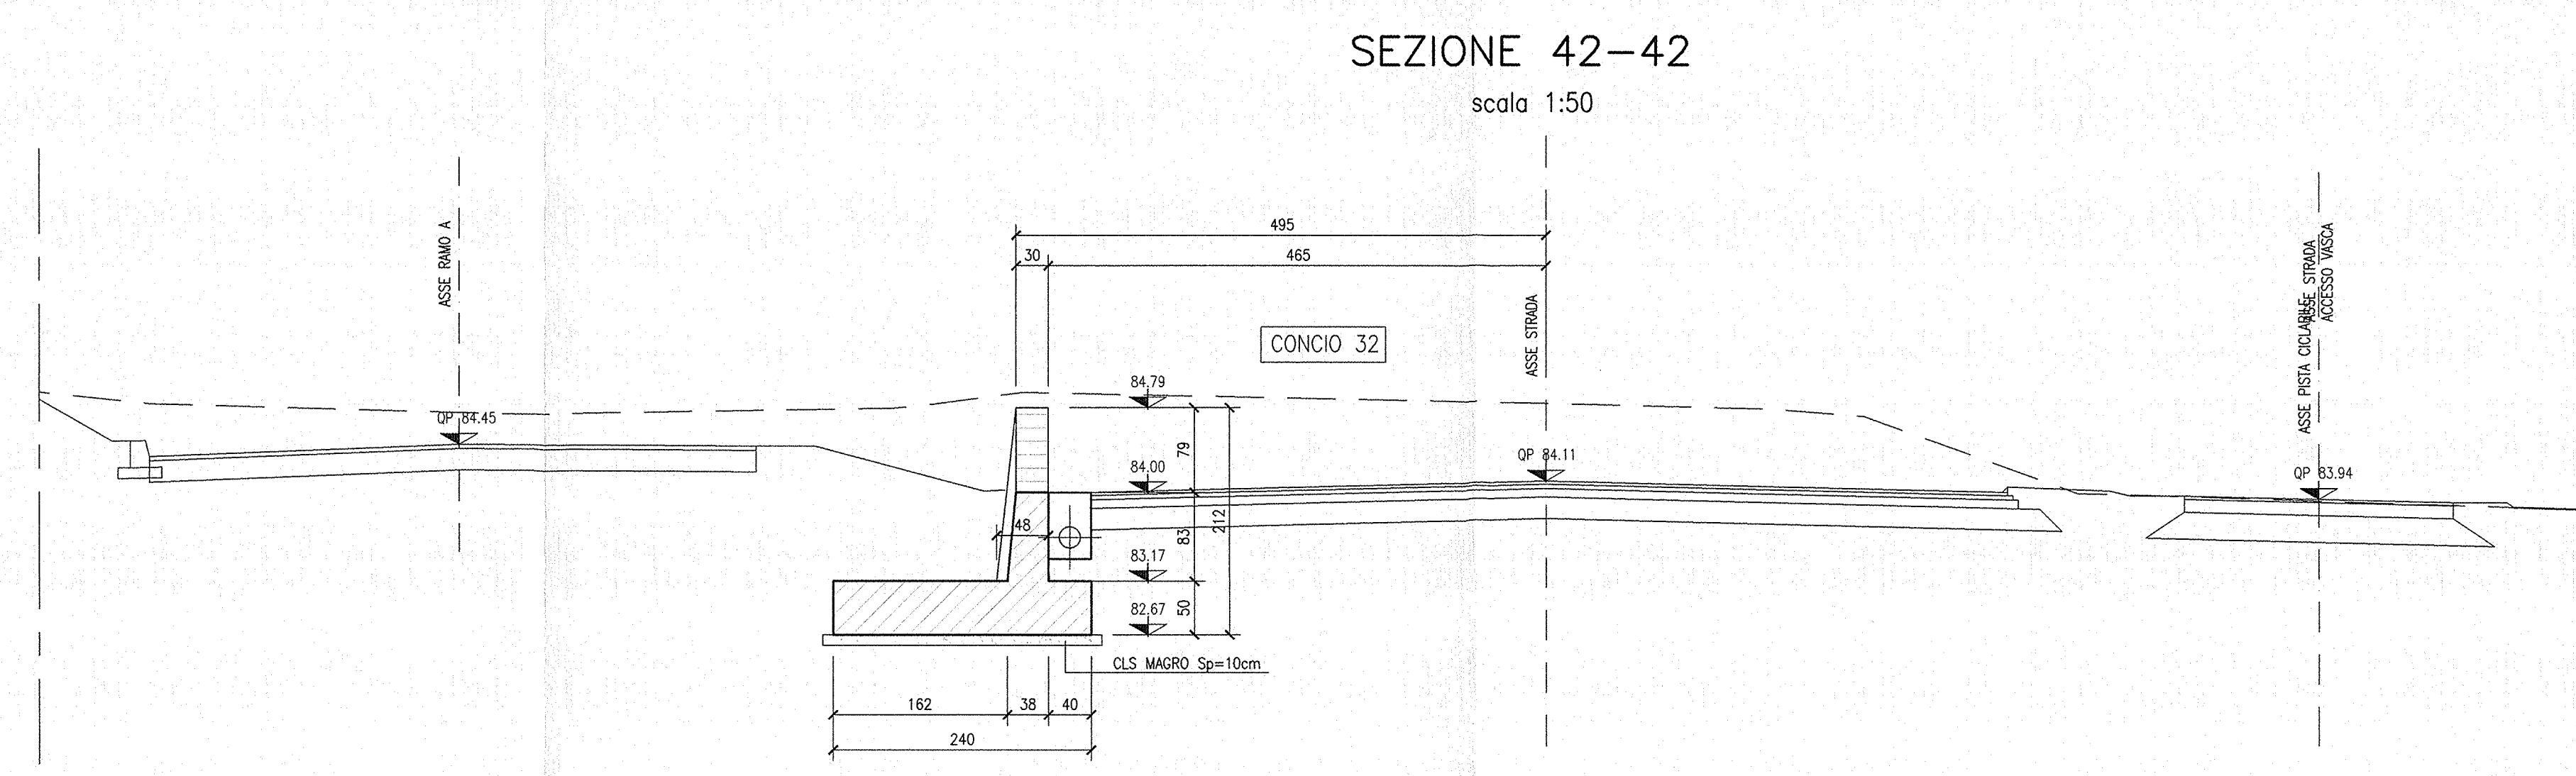
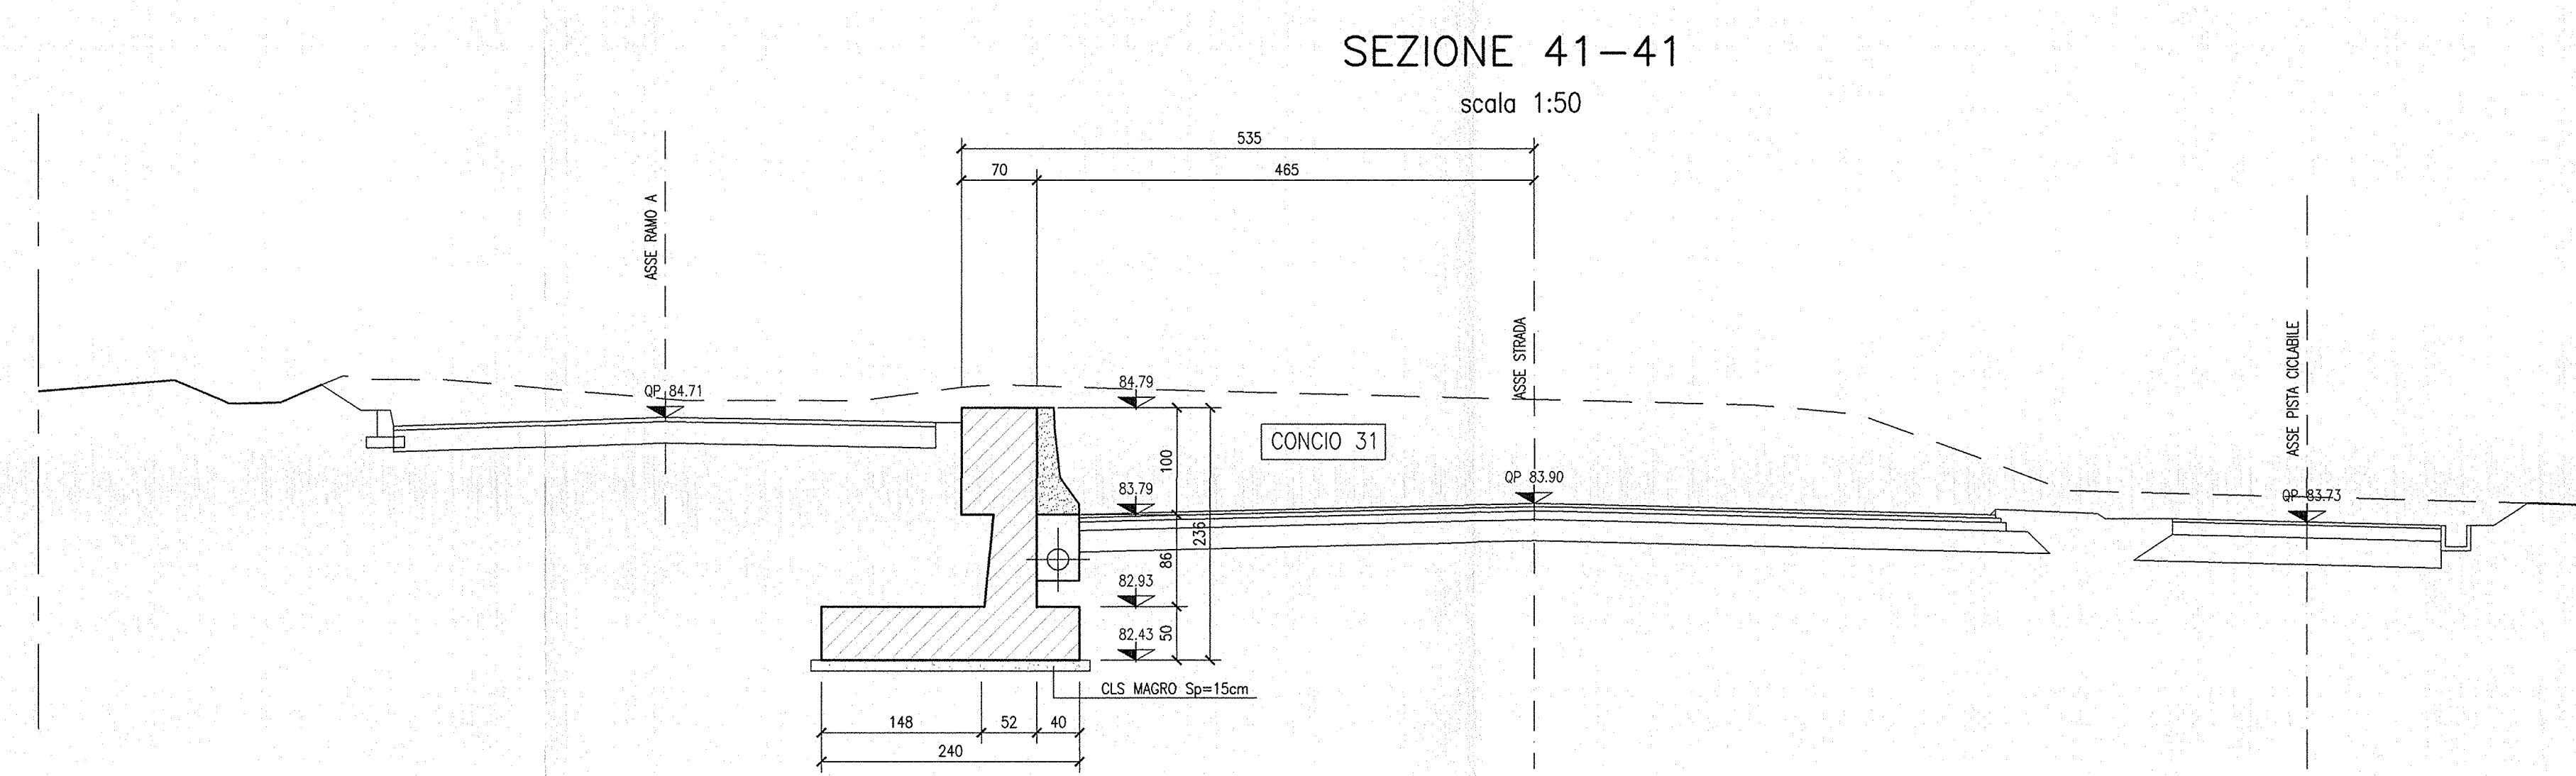
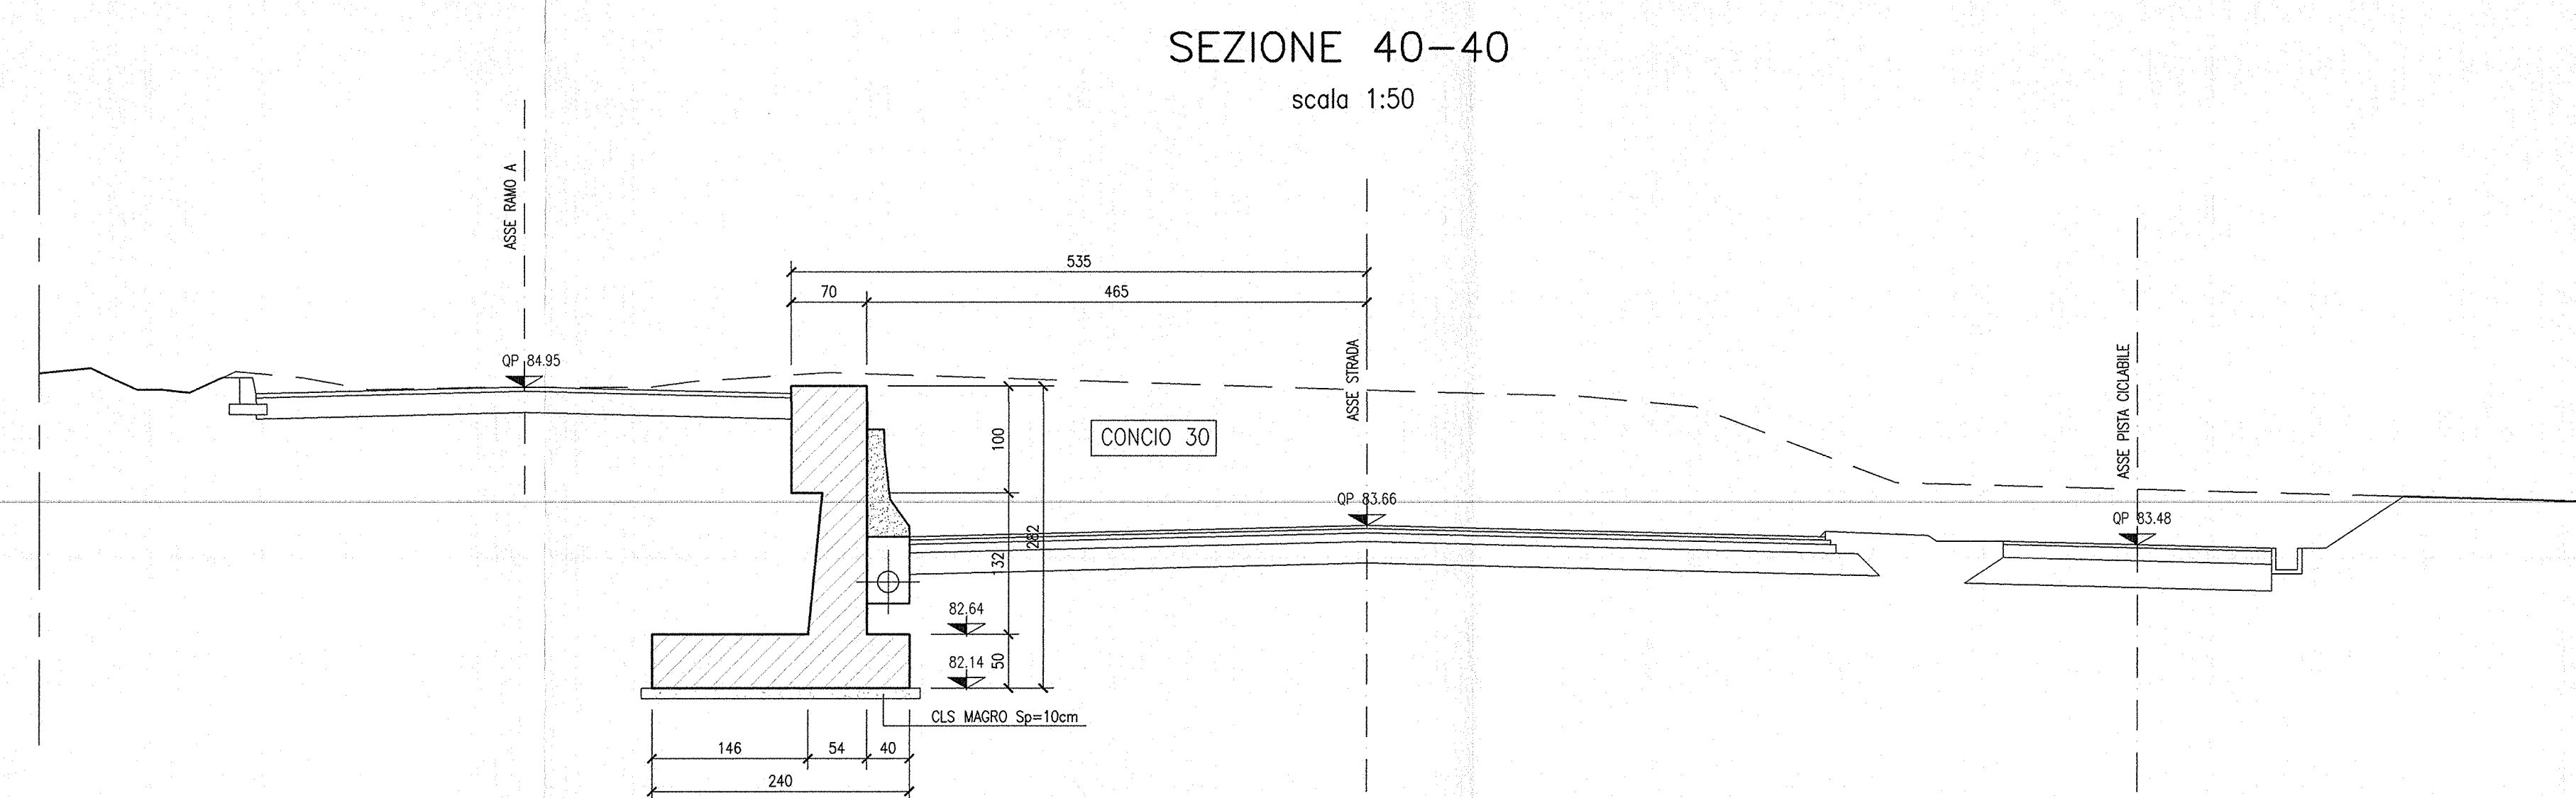
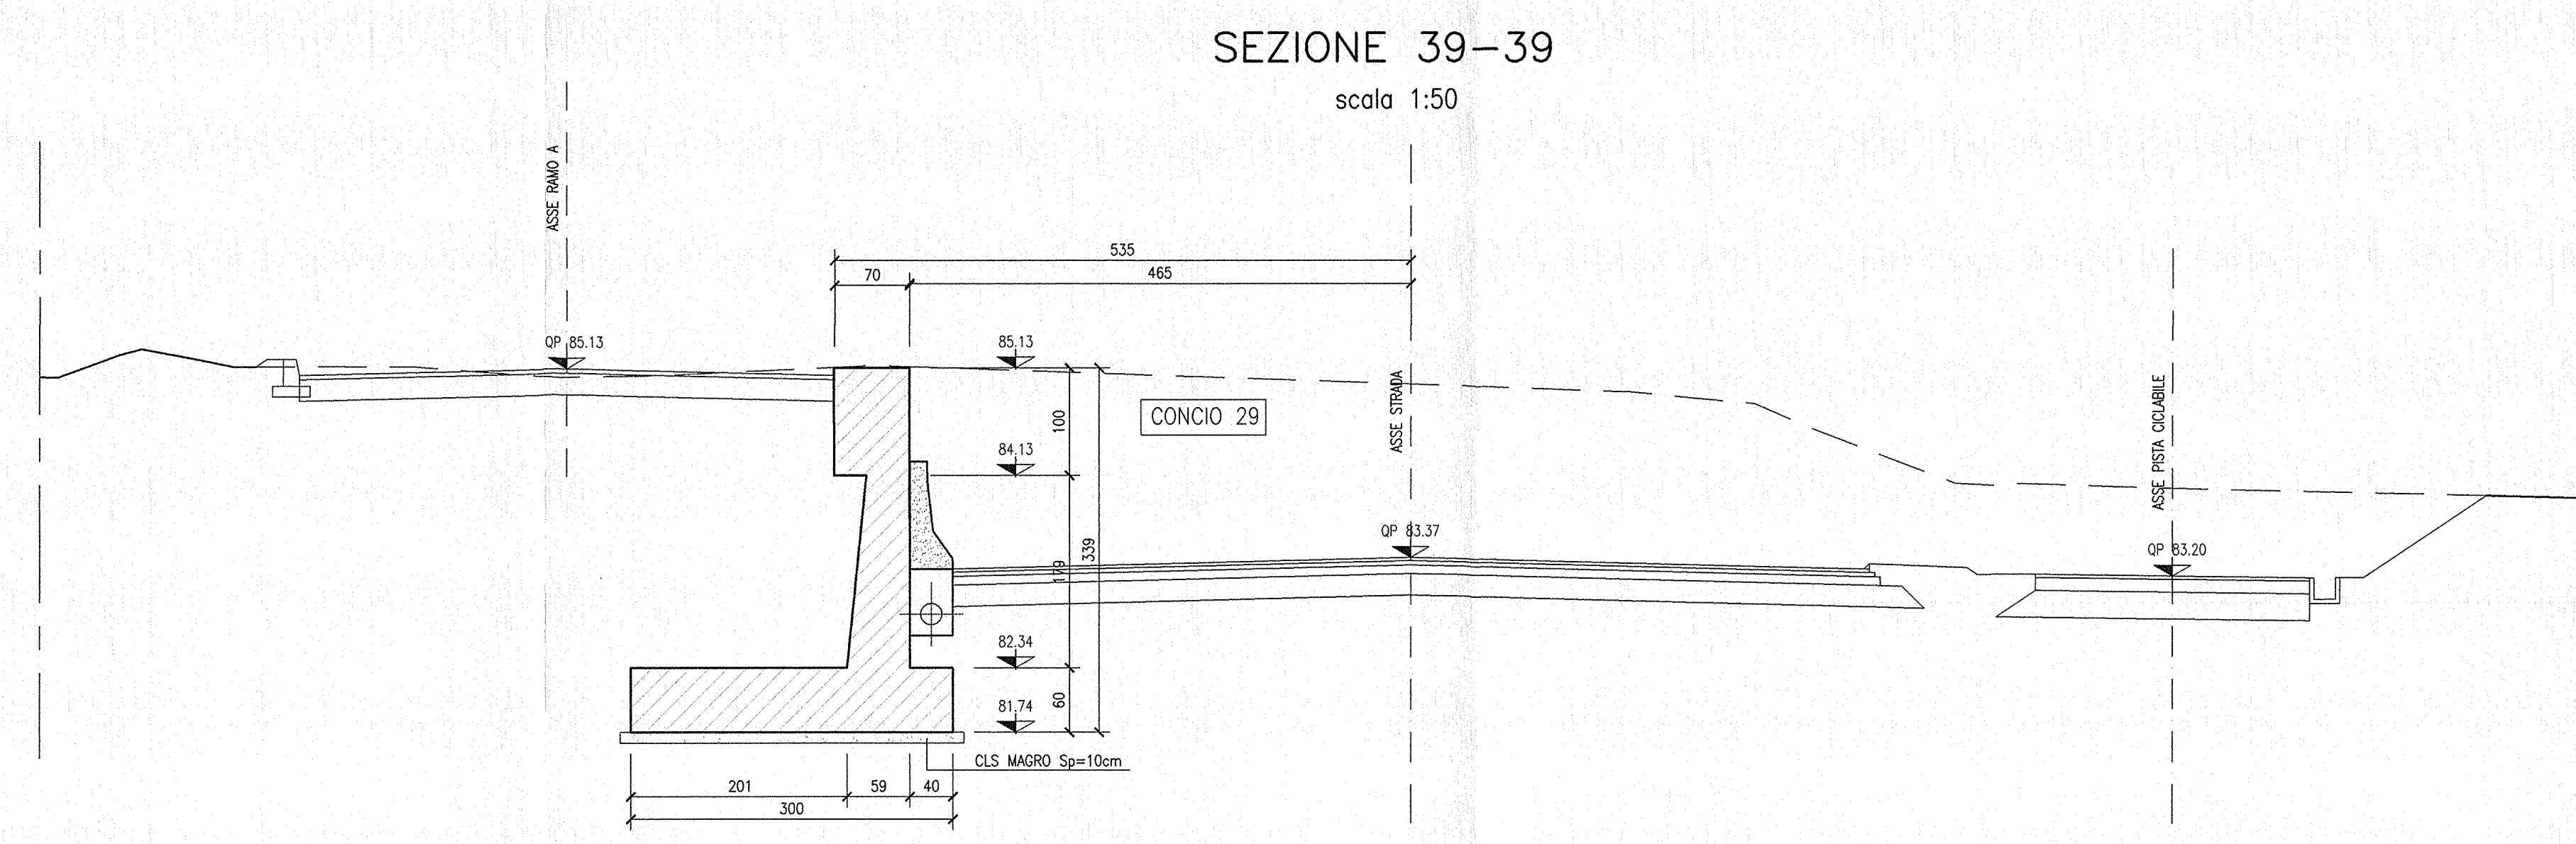
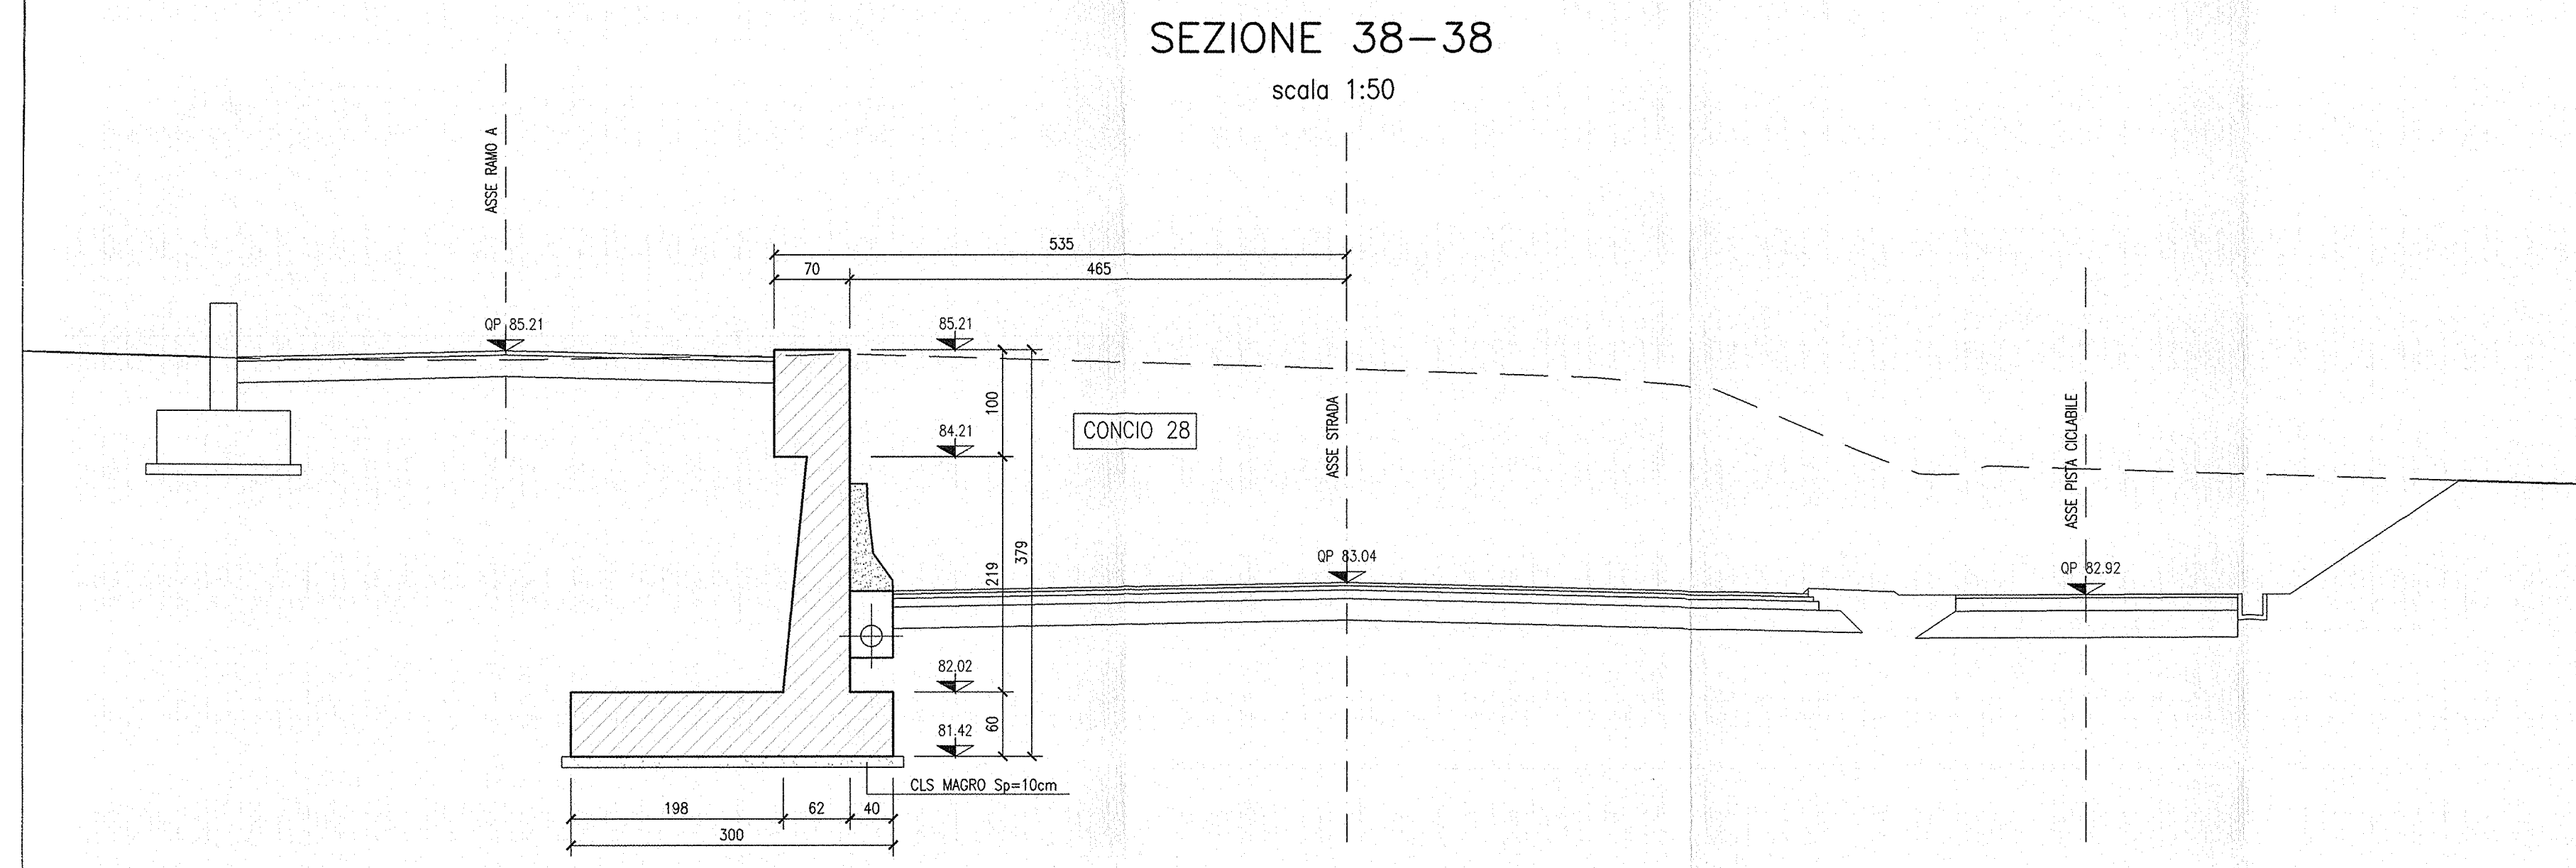
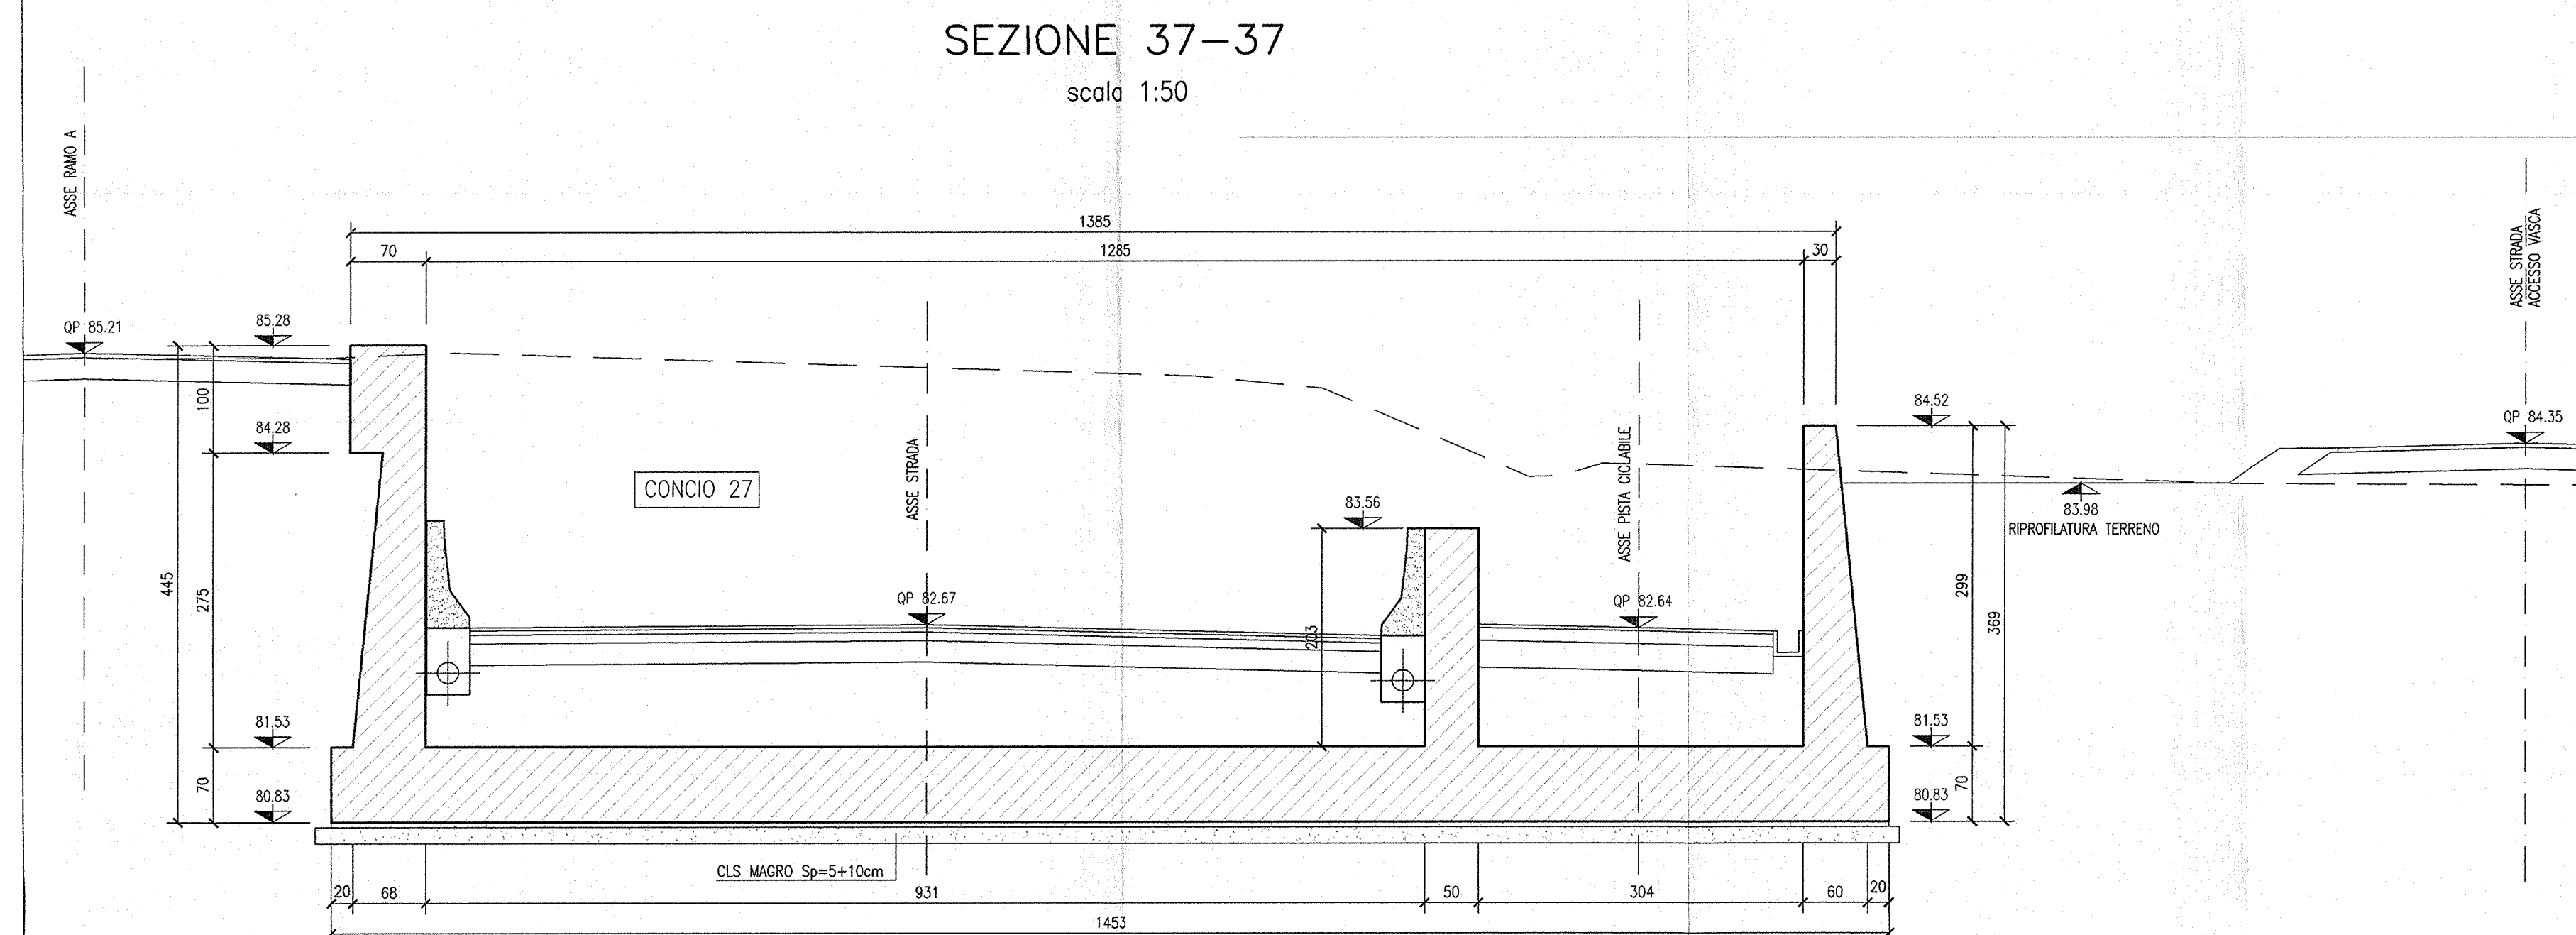


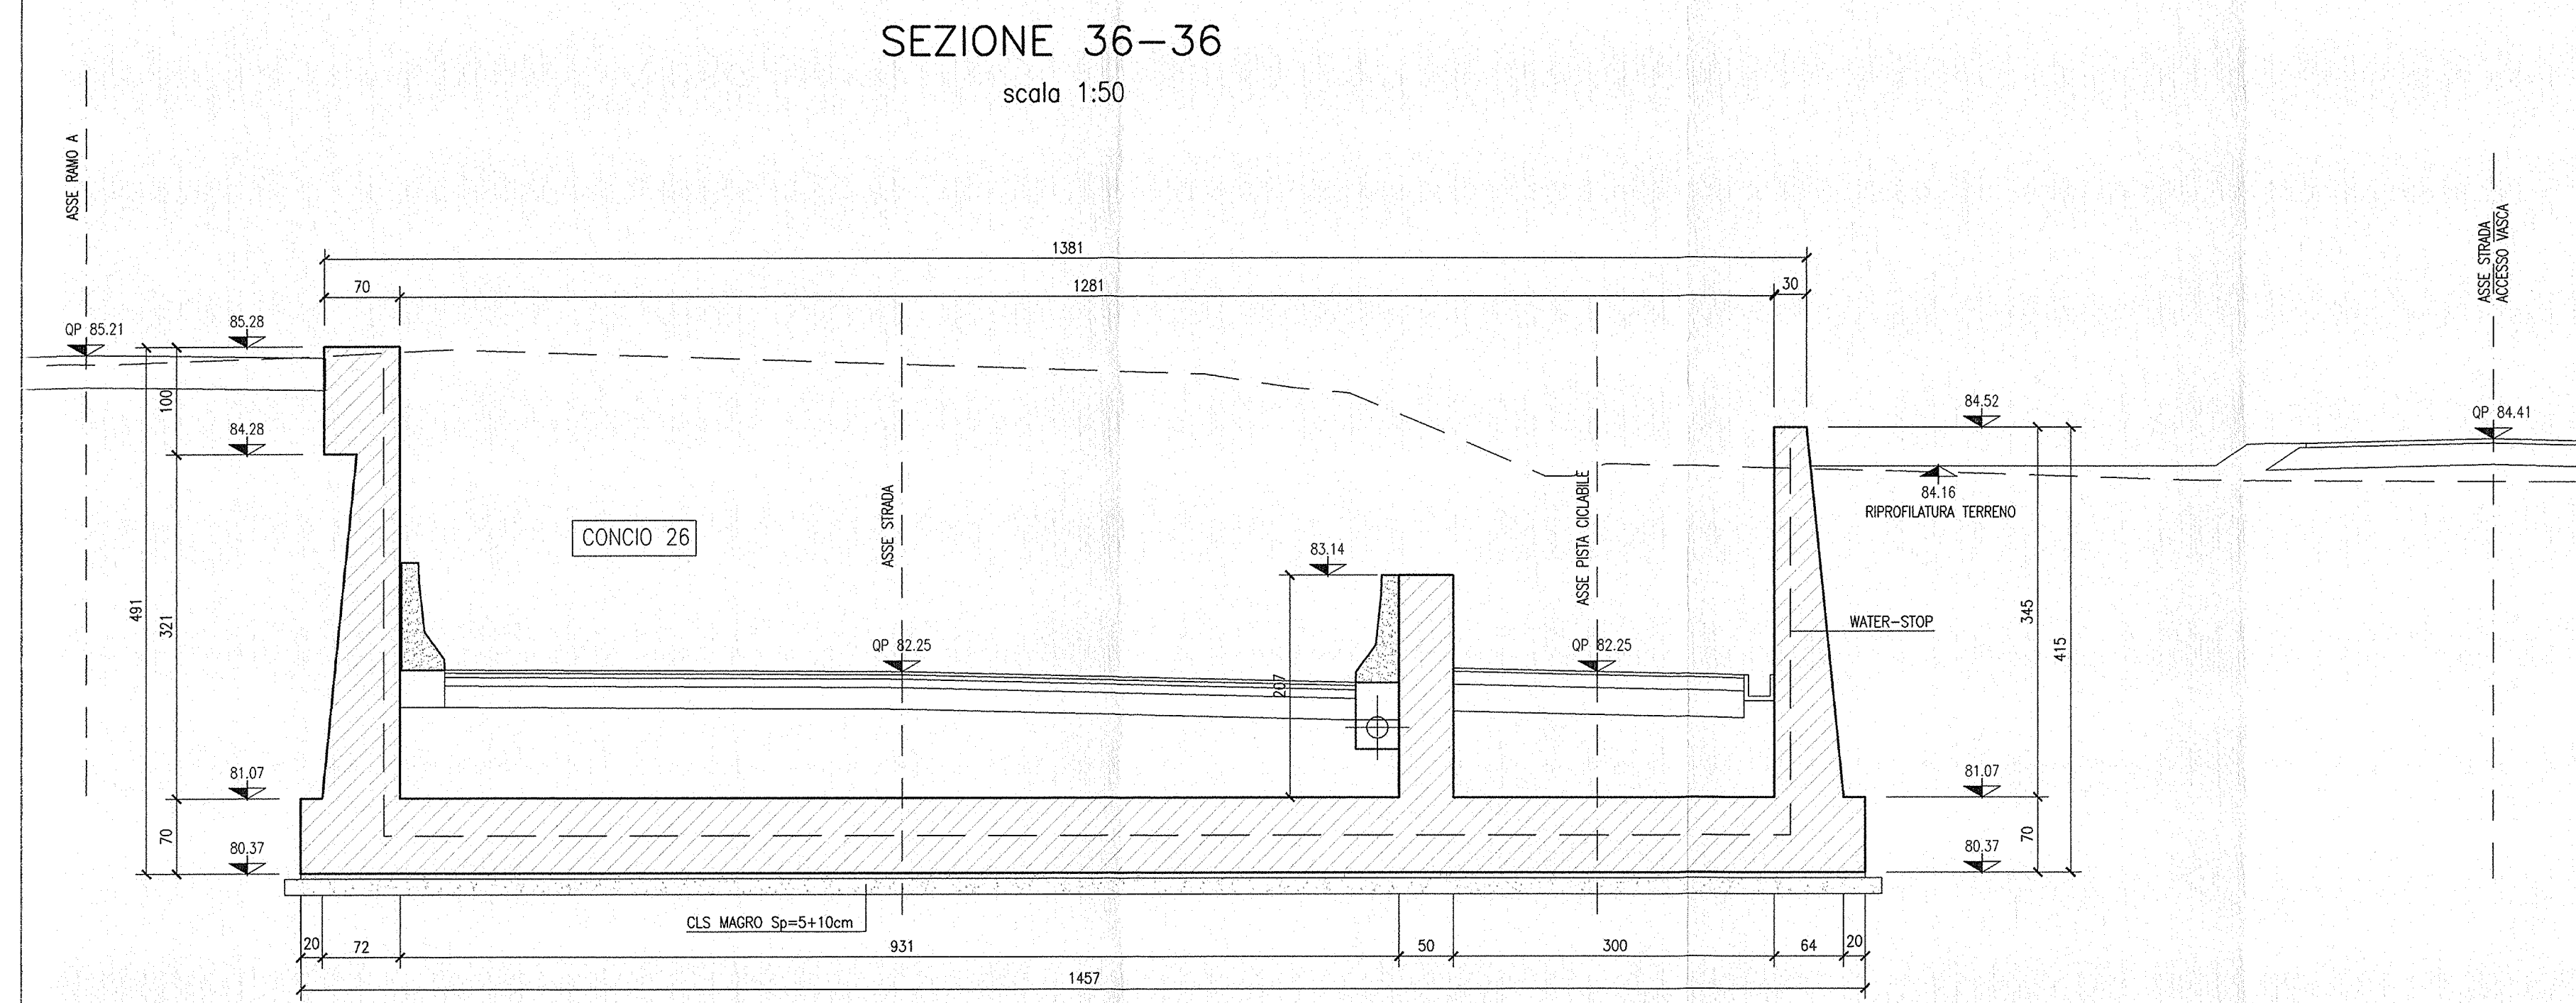

DISEGNI DI RIFERIMENTO	
DESCRIZIONE	CODICE
- S1.1 - RELAZIONE TECNICA GENERALE	INOR11EE2BSL2100001
- S1.2 - PLANIMETRIA DI PROGETTO - TAV. 1	INOR11EE2BSL2100002
- S1.3 - PLANIMETRIA DI TRACCIAMENTO	INOR11EE2BSL2100003
- S1.4 - SEZIONE TIPO STIVAGLIA	INOR11EE2BSL2100004
- S1.5 - SEZIONE TIPO OPERE D'ARTE - TAV. 2	INOR11EE2BSL2100005
- S1.6 - SEZIONE TIPO OPERE D'ARTE - TAV. 2	INOR11EE2BSL2100006
- S1.7 - SEZIONE TIPO OPERE D'ARTE - TAV. 2	INOR11EE2BSL2100007
- S1.8 - CARPENTERIA - PAVI E SEZIONE LONGITUDINALE - TAV. 1	INOR11EE2BSL2100008
- S1.9 - CARPENTERIA - PAVI E SEZIONE LONGITUDINALE - TAV. 1	INOR11EE2BSL2100009
- S1.10 - CARPENTERIA - PAVI E SEZIONE LONGITUDINALE - TAV. 1	INOR11EE2BSL2100010
- S1.11 - CARPENTERIA - PAVI E SEZIONE LONGITUDINALE - TAV. 1	INOR11EE2BSL2100011
- S1.12 - CARPENTERIA - PAVI E SEZIONE LONGITUDINALE - TAV. 1	INOR11EE2BSL2100012
- S1.99 - CARPENTERIA - PAVI E SEZIONE LONGITUDINALE - TAV. 1	INOR11EE2BSL2100099
- S1.100 - CARPENTERIA - PAVI E SEZIONE LONGITUDINALE - TAV. 1	INOR11EE2BSL2100100

NOTE GENERALI

- TUTTE LE MISURE SONO ESPRESSE IN CENTIMETRI
- TUTTE LE QUOTE ALTIMETRICHE SONO ESPRESSE IN METRI s.l.m.
- TUTTI GLI ANGOLI SONO ESPRESI IN GRADI DECIMALI
- TUTTE LE PROGRESSIVE SONO ESPRESSE IN CHILOMETRI
- TUTTE LE COORDINATE SONO ESPRESSE IN METRI
- LA QUOTA DELLA FALDA IDRICA DI PROGETTO È ASSUNTA PARI A 52.11 m

- PER I DETTAGLI RELATIVI ALLE IMPERMEABILIZZAZIONI DELLE SUPERFICI CONTRO TERRA DI SCATOLARE SOTTO AV, MURI A "U", MURI A "L", SI APPLICANO RISPETTIVAMENTE I PARTICOLARI P1, P2-P3, P4, RIPORTATI NELL'ELABORATO INOR11EE2BSL0009001

- PER I DETTAGLI RELATIVI AI GIUNTI TRA SCATOLARE E CONCIO DI MURO A "U", O TRA DUE CONCI DI MURI A "U", SI APPLICANO I PARTICOLARI P6-P7-P8 RIPORTATI NELL'ELABORATO INOR11EE2BSL0009001.

- PER I DETTAGLI RELATIVI AI GIUNTI TRA DUE CONCI DI MURI A "L", O TRA CONCIO DI MURO A "U" E CONCIO DI MURO A "L", SI APPLICA IL PARTICOLARE P9 RIPORTATO NELL'ELABORATO INOR11EE2BSL0009001

CARATTERISTICHE DEI MATERIALI

- PER LE CARATTERISTICHE DEI MATERIALI FARE RIFERIMENTO ALL'ELABORATO INOR11EE24TSL0000001

COMMITTENTE:

ALTA SORVEGLIANZA:

GENERAL CONTRACTOR:

INFRASTRUTTURE FERROVIARIE STRATEGICHE DEFINITE DALLA LEGGE OBIETTIVO N. 443/01

LINEA A.V. /A.C. TORINO - VENEZIA Tratta MILANO - VERONA
Lotto funzionale Brescia-Verona
PROGETTO ESECUTIVO
SLZ1 - SOTTOVIA S.C. VIA RAMPA PK 149+888,702
CARPENTERIA
SEZIONI TRASVERSALI - TAV.9

GENERAL CONTRACTOR: Consorzio Cepav due
DIRETTORE LAVORI: Consorzio Cepav due
Valido per l'Alta Velocità

PROGETTO ESECUTIVO

COMMESSA LOTTO FASE ENTE TIPO DOC. OPERA/DS/OP/UNA PROG. REV.

INOR 11 E E2 BB SLZ100 009 A

PROGETTAZIONE

Rev. Descrizione

A EMISSIONE

B

C

FILE: INOR11EE2BSL210009A_01.dwg

CIP: 751447334A

Progetto cofinanziato dalla Unione Europea

CIP: 751447334A