



CONCIO 28
SEZIONE TRASVERSALE
scala 1:50

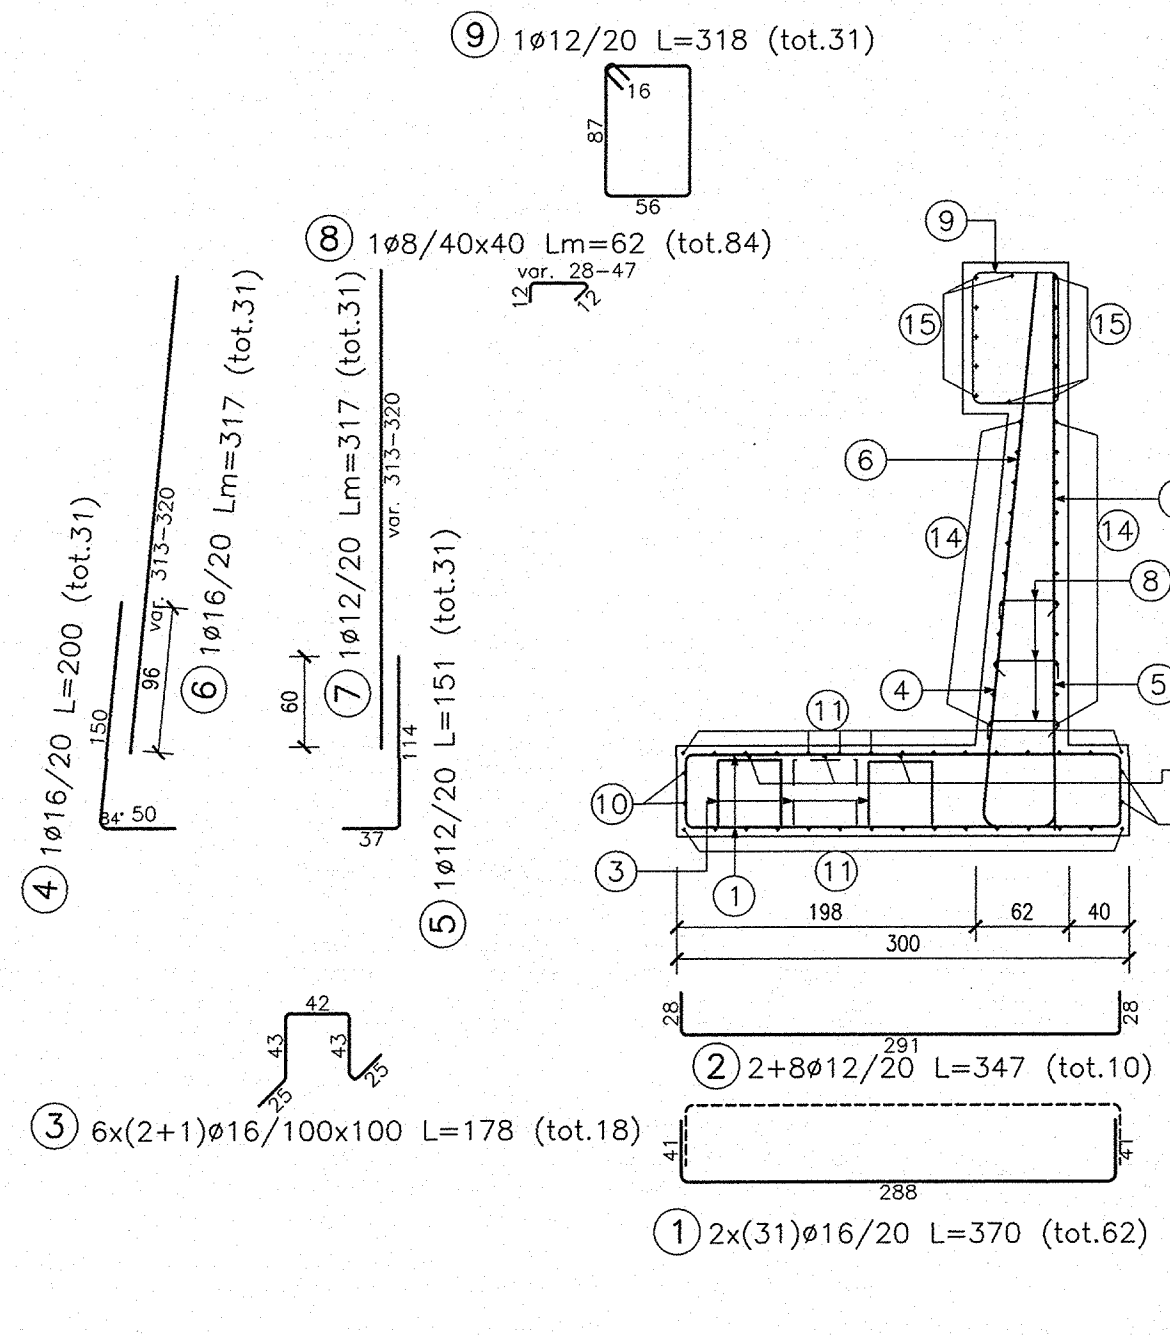

SEZIONE LONGITUDINALE
scala 1:50

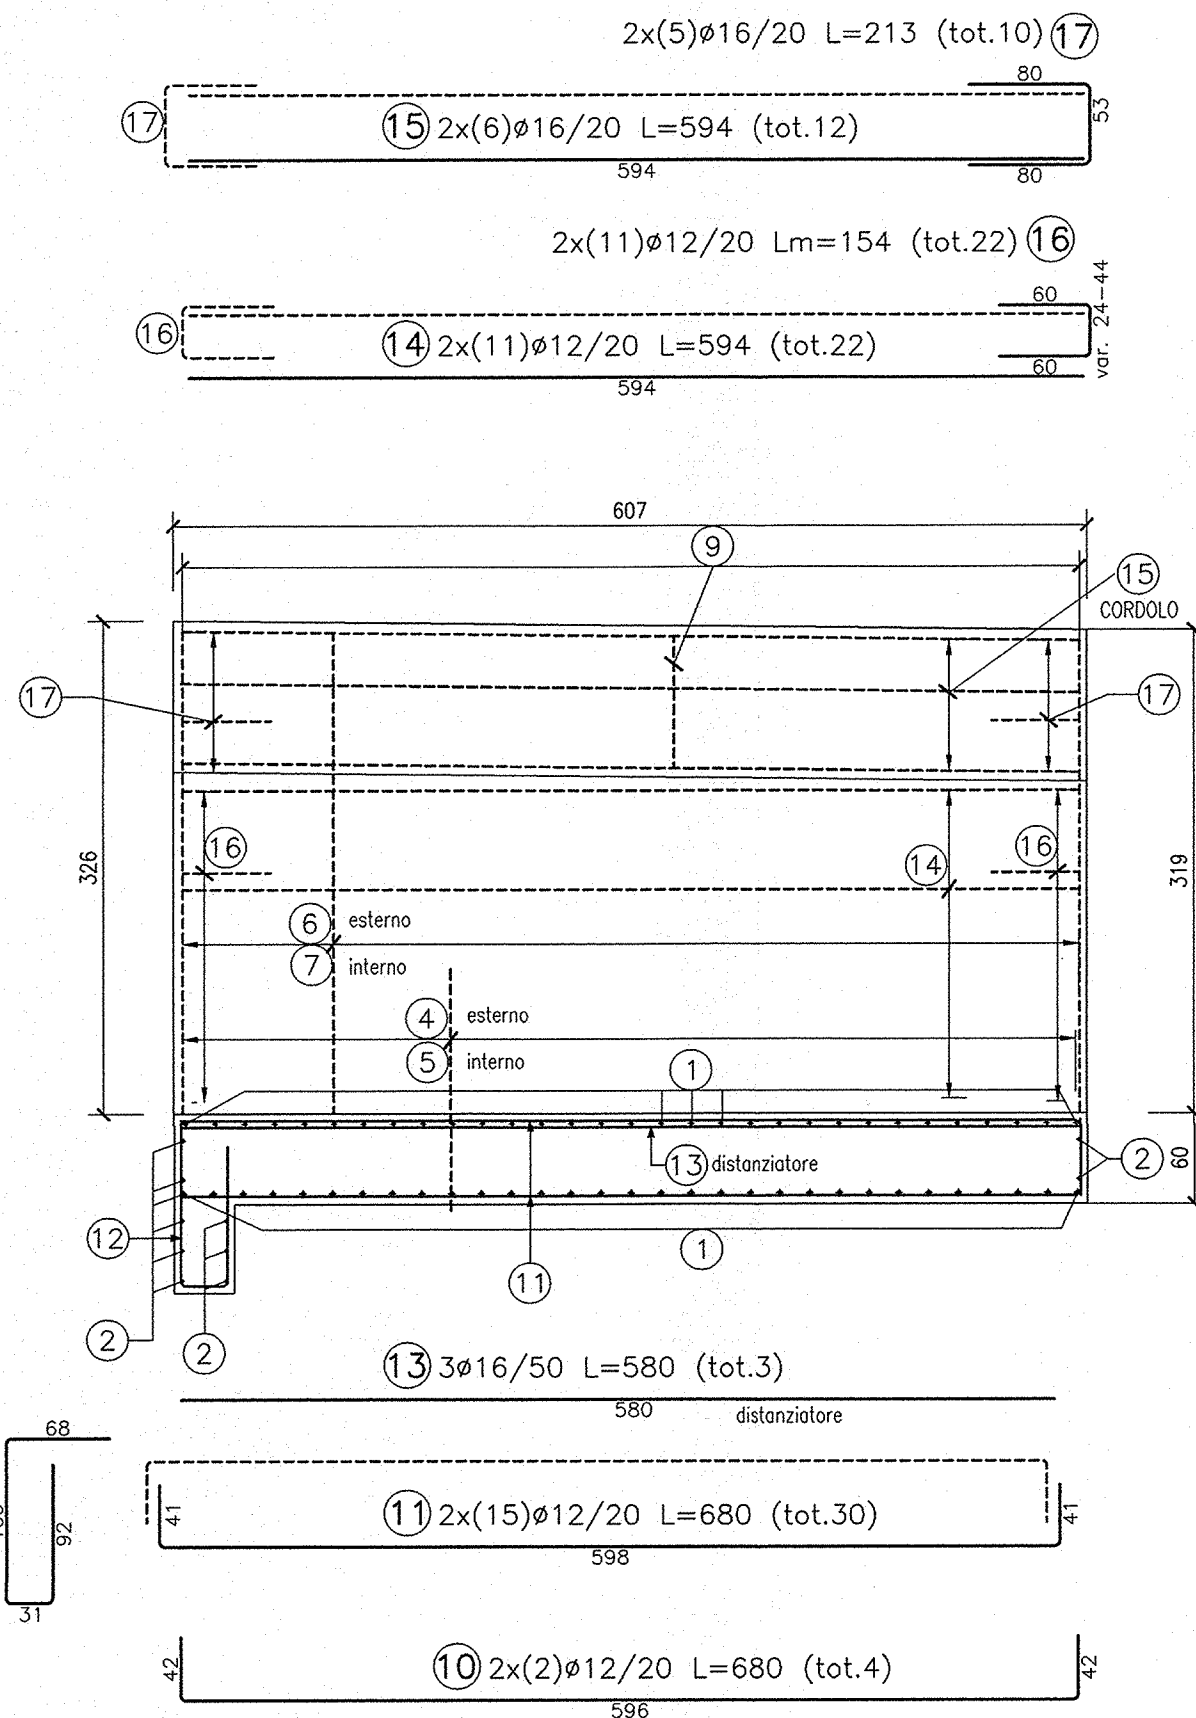


NOTE GENERALI

- TUTTE LE MISURE SONO ESPRESSE IN CENTIMETRI
- TUTTI GLI ANGOLI SONO ESPRESSI IN GRADI DECIMALI
- DOVE NON SPECIFICATO, SI PRESCRIVONO I SEGUENTI DIAMETRI MINIMI DI PIEGATURA:

Ø BARRA	DIAMETRO MINIMO DI PIEGATURA
>16mm	7Ø
≤16mm	4Ø

- LE DIMENSIONI INDICATE PER LA SAGOMA DELLE ARMATURE SONO RIFERITE ALL'ASSE DELLA BARRA
- LE MISURE DEI SINGOLI TRATTI DI BARRA VANNO INTESE SECONDO LA SEGUENTE TABELLA:

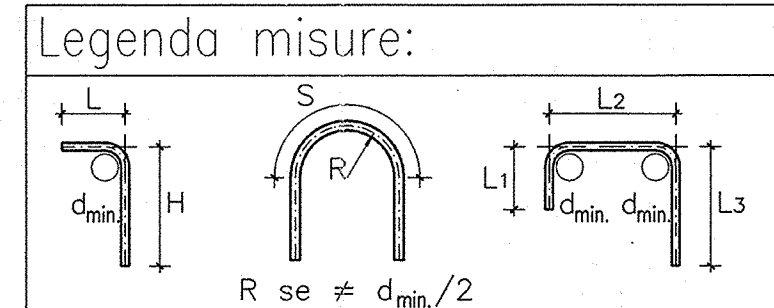


CARATTERISTICHE DEI MATERIALI

- PER LE CARATTERISTICHE DEI MATERIALI FARE RIFERIMENTO ALL'ELABORATO INOR11EE24TSL0000001

DISEGNI DI RIFERIMENTO

DESCRIZIONE	CODICE
SLZ1 - CARPENTERIA - PIANTE E SEZIONE LONGITUDINALE - TAV. 1	NOR11EE2BSLZ100001
SLZ1 - CARPENTERIA - PIANTE E SEZIONE LONGITUDINALE - TAV. 2	NOR11EE2BSLZ100002
SLZ1 - CARPENTERIA - PIANTE E SEZIONE LONGITUDINALE - TAV. 3	NOR11EE2BSLZ100003
SLZ1 - CARPENTERIA - PIANTE E SEZIONE LONGITUDINALE - TAV. 4	NOR11EE2BSLZ100004
SLZ1 - CARPENTERIA - SEZIONE LONGITUDINALE CICLO SINISTRO	NOR11EE2BSLZ100005
SLZ1 - CARPENTERIA - SEZIONE LONGITUDINALE CICLO DESTRO	NOR11EE2BSLZ100006
SLZ1 - CARPENTERIA - SEZIONI TRASVERSALE - TAV. 1	NOR11EE2BSLZ100007
SLZ1 - CARPENTERIA - SEZIONI TRASVERSALE - TAV. 2	NOR11EE2BSLZ100008
SLZ1 - CARPENTERIA - SEZIONI TRASVERSALE - TAV. 3	NOR11EE2BSLZ100009
SLZ1 - CARPENTERIA - SEZIONI TRASVERSALE - TAV. 4	NOR11EE2BSLZ100010
SLZ1 - CARPENTERIA - SEZIONI TRASVERSALE - TAV. 5	NOR11EE2BSLZ100011
SLZ1 - CARPENTERIA - SEZIONI TRASVERSALE - TAV. 6	NOR11EE2BSLZ100012
SLZ1 - CARPENTERIA - SEZIONI TRASVERSALE - TAV. 7	NOR11EE2BSLZ100013
SLZ1 - CARPENTERIA - SEZIONI TRASVERSALE - TAV. 8	NOR11EE2BSLZ100014
SLZ1 - CARPENTERIA - SEZIONI TRASVERSALE - TAV. 9	NOR11EE2BSLZ100015
SLZ1 - CARPENTERIA - VASCA DI SOLLEVAMENTO ACQUE - TAV. 1	NOR11EE2BSLZ100016
SLZ1 - CARPENTERIA - VASCA DI SOLLEVAMENTO ACQUE - TAV. 2	NOR11EE2BSLZ100017
SLZ1 - CARPENTERIA - PARTICOLARE GIUNTI	NOR11EE2BSLZ100018
SLZ1 - CARPENTERIA - PIANTE PUNTONI	NOR11EE2BSLZ100019
SLZ1 - ARMATURA - SOTTOVIA SOTTO LINEA AV/AC - TAV. 1	NOR11EE2BSLZ100020
SLZ1 - ARMATURA - SOTTOVIA SOTTO LINEA AV/AC - TAV. 2	NOR11EE2BSLZ100021
SLZ1 - ARMATURA - SOTTOVIA SOTTO LINEA AV/AC - TAV. 3	NOR11EE2BSLZ100022
SLZ1 - ARMATURA - SCATOLARE SOTTO I.C. B.P.	NOR11EE2BSLZ100023
SLZ1 - ARMATURA - SCATOLARE SOTTO I.C. B.D.	NOR11EE2BSLZ100024
SLZ1 - ARMATURA - SCATOLARE SOTTO LINEA STORICA - TAV. 1	NOR11EE2BSLZ100025
SLZ1 - ARMATURA - SCATOLARE SOTTO LINEA STORICA - TAV. 2	NOR11EE2BSLZ100026
SLZ1 - ARMATURA - MURI AD "L" - TAV. 1	NOR11EE2BSLZ100027
SLZ1 - ARMATURA - MURI AD "L" - TAV. 2	NOR11EE2BSLZ100028
SLZ1 - ARMATURA - MURI AD "U" - TAV. 1	NOR11EE2BSLZ100029
SLZ1 - ARMATURA - MURI AD "U" - TAV. 2	NOR11EE2BSLZ100030
SLZ1 - ARMATURA - MURI AD "U" - TAV. 3	NOR11EE2BSLZ100031
SLZ1 - ARMATURA - MURI AD "U" - TAV. 4	NOR11EE2BSLZ100032
SLZ1 - ARMATURA - MURI AD "U" - TAV. 5	NOR11EE2BSLZ100033
SLZ1 - ARMATURA - MURI AD "U" - TAV. 6	NOR11EE2BSLZ100034
SLZ1 - ARMATURA - MURI AD "U" - TAV. 7	NOR11EE2BSLZ100035
SLZ1 - ARMATURA - MURI AD "U" - TAV. 8	NOR11EE2BSLZ100036
SLZ1 - ARMATURA - MURI AD "U" - TAV. 9	NOR11EE2BSLZ100037
SLZ1 - ARMATURA - MURI AD "U" - TAV. 10	NOR11EE2BSLZ100038
SLZ1 - ARMATURA - MURI AD "U" - TAV. 11	NOR11EE2BSLZ100039
SLZ1 - ARMATURA - MURI AD "U" - TAV. 12	NOR11EE2BSLZ100040
SLZ1 - ARMATURA - MURI AD "U" - TAV. 13	NOR11EE2BSLZ100041
SLZ1 - ARMATURA - MURI AD "U" - TAV. 14	NOR11EE2BSLZ100042
SLZ1 - ARMATURA - MURI AD "U" - TAV. 15	NOR11EE2BSLZ100043
SLZ1 - ARMATURA - MURI AD "U" - TAV. 16	NOR11EE2BSLZ100044
SLZ1 - ARMATURA - MURI AD "U" - TAV. 17	NOR11EE2BSLZ100045
SLZ1 - ARMATURA - MURI AD "U" - TAV. 18	NOR11EE2BSLZ100046
SLZ1 - ARMATURA - MURI AD "U" - TAV. 19	NOR11EE2BSLZ100047
SLZ1 - ARMATURA - MURI AD "U" - TAV. 20	NOR11EE2BSLZ100048
SLZ1 - ARMATURA - VASCA DI SOLLEVAMENTO - TAV. 1	NOR11EE2BSLZ100049
SLZ1 - ARMATURA - VASCA DI SOLLEVAMENTO - TAV. 2	NOR11EE2BSLZ100050
SLZ1 - ARMATURA - VASCA DI SOLLEVAMENTO - TAV. 3	NOR11EE2BSLZ100051
SLZ1 - ARMATURA - VASCA DI SOLLEVAMENTO - TAV. 4	NOR11EE2BSLZ100052
SLZ1 - RELAZIONE DI CALCOLO SCATOLARI IC VERONA, MERCI E LINEA STORICA	NOR11EE2BSLZ100053
SLZ1 - ALLEGATO ALLA RELAZIONE DI CALCOLO SCATOLARI IC VR, MERCI E L.S. - TABULATI DI CALCOLO	NOR11EE2BSLZ100054
SLZ1 - RELAZIONE DI CALCOLO MURI - TABULATI DI CALCOLO	NOR11EE2BSLZ100055
SLZ1 - RELAZIONE DI CALCOLO VASCA DI SOLLEVAMENTO	NOR11EE2BSLZ100056

CONCIO 29
SEZIONE TRASVERSALE
scala 1:50

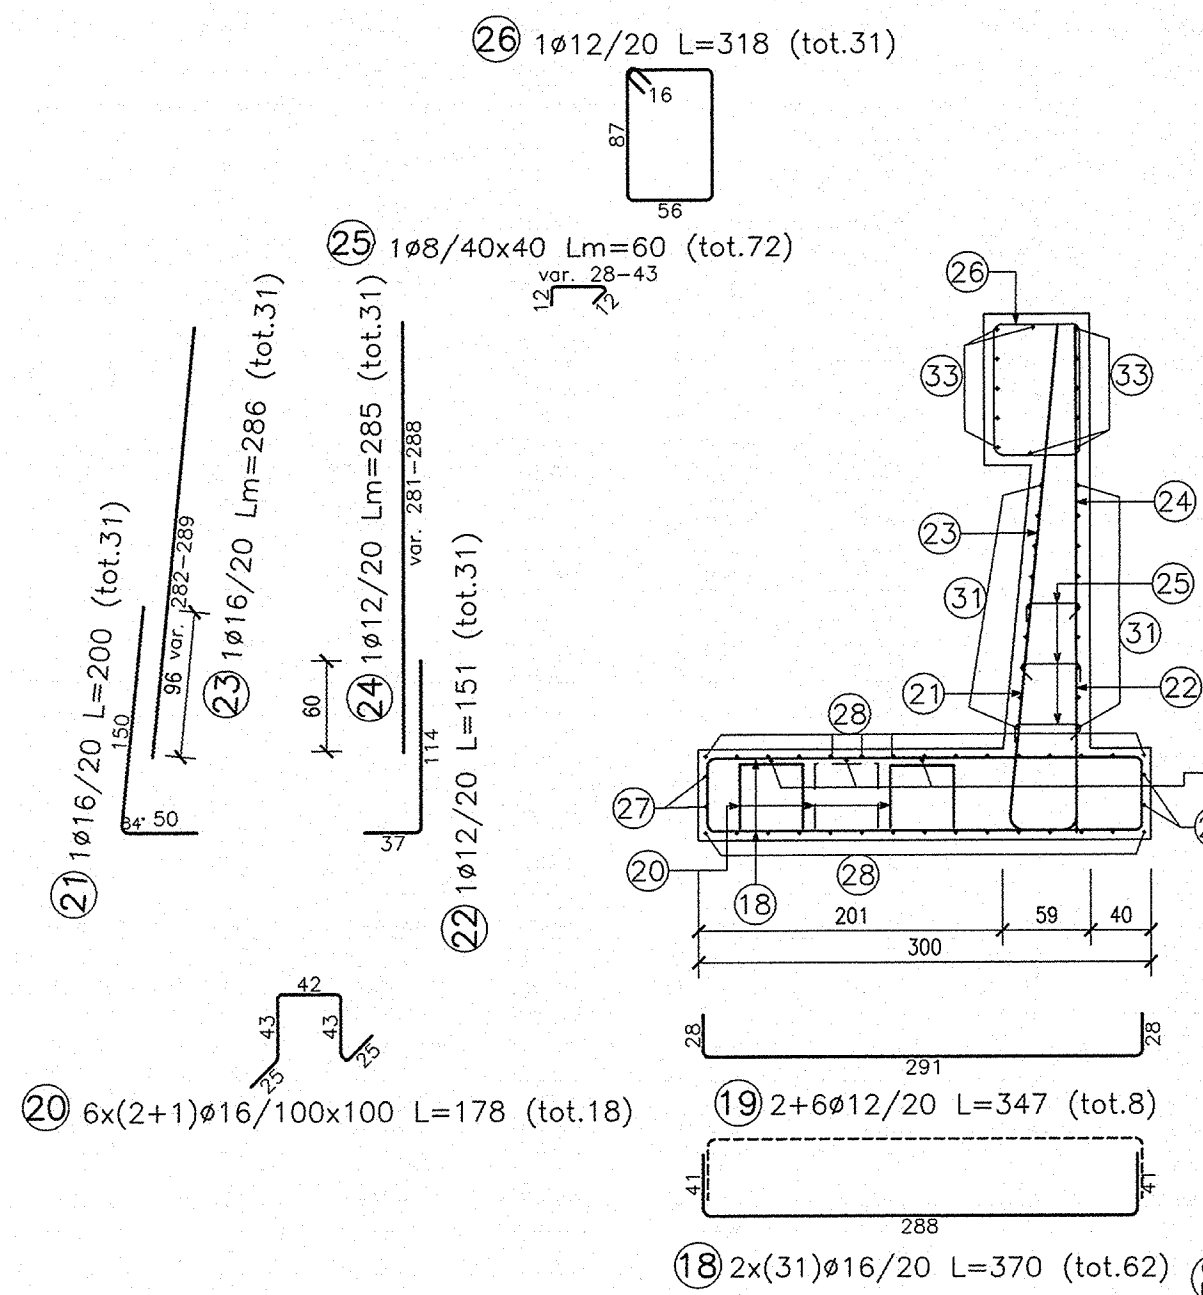

SEZIONE LONGITUDINALE
scala 1:50

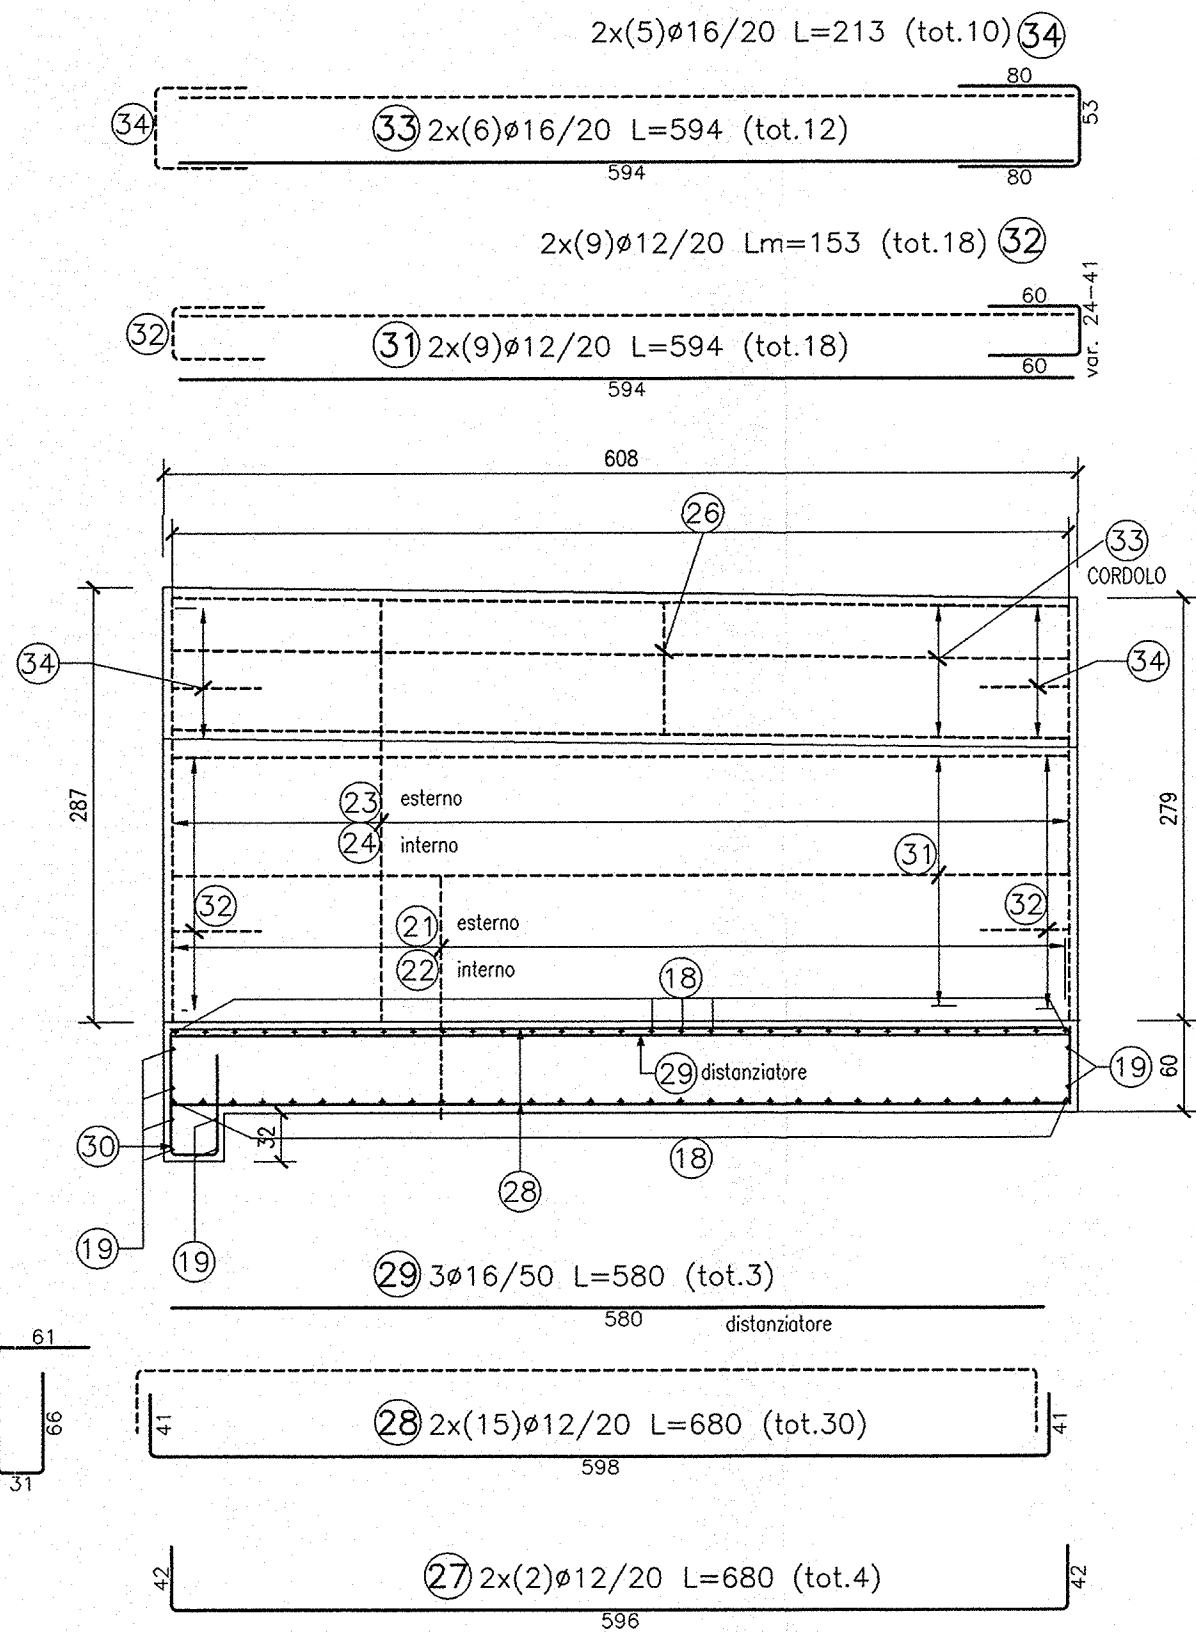


TABELLA DIAMETRI AMMISSIBILI DEI MANDRINI
PER LE BARRE PIEGATE

POS. N°	DIAMETRO MINIMO DI PIEGATURA
4) 2) 3) 38	17Ø
38) 53) 68	17Ø

COMMITTENTE:

ALTA SORVEGLIANZA:

GENERAL CONTRACTOR:

INFRASTRUTTURE FERROVIARIE STRATEGICHE DEFINITE DALLA LEGGE OBIETTIVO N. 443/01

LINEA A.V. /A.C. TORINO - VENEZIA Tratta MILANO - VERONA
Lotto funzionale Brescia-Verona
PROGETTO ESECUTIVO

SLZ1 - SOTTOVIA S.C. VIA RAMPÀ PK 149+888,702
ARMATURA
MURI AD "L" - TAV.1

GENERAL CONTRACTOR: Consorzio Cepav due
Consorzio Cepav due
Il Direttore del Consorzio (Ing. T. Toranzo)

DIRETTORE LAVORI: Valido per Costruzione

SCALA: 1:50

COMMESSA LOTTO FASE ENTE TIPO DOC. OPERA/DISCIPLINA PROGR. REV.

INOR 11 E E2 BB SLZ1C0 003 A

PROGETTAZIONE

Rev. Descrizione Redatto Data Verificato Data

A EMISSIONE 30/11/18 30/11/18

B

C

PROGETTO: INOR11EE2BSLZ1C0003A_02.dwg

Progetto cofinanziato dalla Unione Europea

CUP: F81H91000000008