

CONCIO 4

SEZIONE TRASVERSALE

scala 1:50

SEZIONE LONGITUDINALE

scala 1:50

DESEGNI DI RIFERIMENTO

DESCRIZIONE

CODICE

- SLZ1 - CARPENTERIA - PAVIA E SEZIONE LONGITUDINALE - TAV. 1
- SLZ1 - CARPENTERIA - PAVIA E SEZIONE LONGITUDINALE - TAV. 2
- SLZ1 - CARPENTERIA - PAVIA E SEZIONE LONGITUDINALE - TAV. 3
- SLZ1 - CARPENTERIA - PAVIA E SEZIONE LONGITUDINALE - TAV. 4
- SLZ1 - CARPENTERIA - SEZIONE LONGITUDINALE COLLO SINISTRO
- SLZ1 - CARPENTERIA - SEZIONE LONGITUDINALE COLLO DESTRO
- SLZ1 - CARPENTERIA - SEZIONE TRASVERSALE - TAV. 1
- SLZ1 - CARPENTERIA - SEZIONE TRASVERSALE - TAV. 2
- SLZ1 - CARPENTERIA - SEZIONE TRASVERSALE - TAV. 3
- SLZ1 - CARPENTERIA - SEZIONE TRASVERSALE - TAV. 4
- SLZ1 - CARPENTERIA - SEZIONE TRASVERSALE - TAV. 5
- SLZ1 - CARPENTERIA - SEZIONE TRASVERSALE - TAV. 6
- SLZ1 - CARPENTERIA - SEZIONE TRASVERSALE - TAV. 7
- SLZ1 - CARPENTERIA - SEZIONE TRASVERSALE - TAV. 8
- SLZ1 - CARPENTERIA - SEZIONE TRASVERSALE - TAV. 9
- SLZ1 - CARPENTERIA - VASCA DI SOALLEVAMENTO ACQUE - TAV. 1
- SLZ1 - CARPENTERIA - VASCA DI SOALLEVAMENTO ACQUE - TAV. 2
- SLZ1 - CARPENTERIA - PARTICOLARE GIUNTI
- SLZ1 - CARPENTERIA - PAVIA FONDI
- SLZ1 - ARMATURA - SOTTOFONDAZIONE LINEA A/VAC - TAV. 1
- SLZ1 - ARMATURA - SOTTOFONDAZIONE LINEA A/VAC - TAV. 2
TABELLE DI CALCOLO

NOTE GENERALI

- TUTTE LE MISURE SONO ESPRESSE IN CENTIMETRI
- TUTTI GLI ANGOLI SONO ESPRESI IN GRADI DECIMALI
- DOVE NON SPECIFICATO, SI PRESCRIVONO I SEGUENTI DIAMETRI MINIMI DI PIEGATURA:

Ø BARRA	DIAMETRO MINIMO DI PIEGATURA
>16mm	7Ø
≤16mm	4Ø

- LE DIMENSIONI INDICATE PER LA SAGOMA DELLE ARMATURE SONO RIFERITE ALL'ASSE DELLA BARRA
- LE MISURE DEI SINGOLI TRATTI DI BARRA VANNO INTESI SECONDO LA SEGUENTE TABELLA:

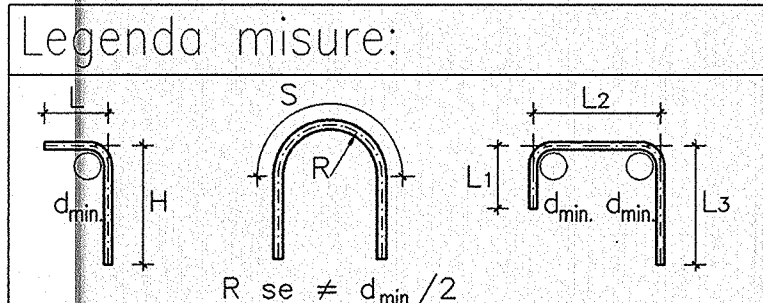

CARATTERISTICHE DEI MATERIALI

- PER LE CARATTERISTICHE DEI MATERIALI FARE RIFERIMENTO ALL'ELABORATO INORI1EE24TSL0000001

COMMITENTE:

RFI
RETE FERROVIARIA ITALIANA
GRUPPO FERROVIE DELLO STATO

ALTA SOREVEGUANZA:

ITALFERR
GRUPPO FERROVIE DELLO STATO

GENERAL CONTRACTOR:

Cepav due
Consorzio ENI per l'Alta Velocità

INFRASTRUTTURE FERROVIARIE STRATEGICHE DEFINITE DALLA LEGGE OBIETTIVO N. 443/01

LINEA A.V. I/A.C. TORINO - VENEZIA Tratta MILANO - VERONA
Lotto funzionale Brescia-Verona
PROGETTO ESECUTIVO

SLZ1 - SOTTOVIA S.C. VIA RAMP A PK 149+888,702

ARMATURA

MURI AD "U" - TAV.3

GENERAL CONTRACTOR	DIRETTORE LAVORI	SCALA:
Consorzio Cepav due Direttore del Consorzio Ing. F. Zambelli	Valida per Costruzione Data:	1:50

COMMESSA	LOTTO	FASE	ENTE	TIPO DOC.	OPERA/DISCIPLINA	PROGR.	REV.
INOR	11	E	E2	BB	SLZ1C0	009	A

PROGETTAZIONE	Rev.	Descrizione	Aut.	Data	Interv.	Data	Interv.	Data	Interv.
A	EMISSIONE			30/11/18		30/11/18		30/11/18	
B									
C									

CIG: 751447334A
Progetto cofinanziato dalla Unione Europea
CUP: F81H910000008

PROSPETTO MURO DX

scala 1:50

PARTICOLARE WATER-STOP MURO

Scala 1:50

TABELLA DIAMETRI AMMISSIBILI DEI MANDRINI PER LE BARRE PIEGATE

POS. N°	DIAMETRO MINIMO DI PIEGATURA
(1)(1)	23ø
(1)(2)	20ø
(3)(3)	17ø

