




SEZIONE PUNTEONE
scala 1:50

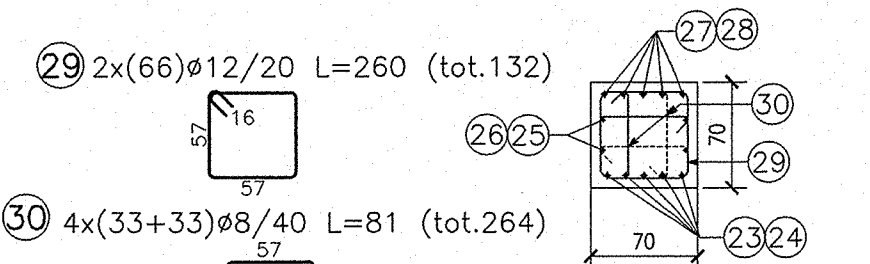


SEZIONE TRASVERSALE
scala 1:50

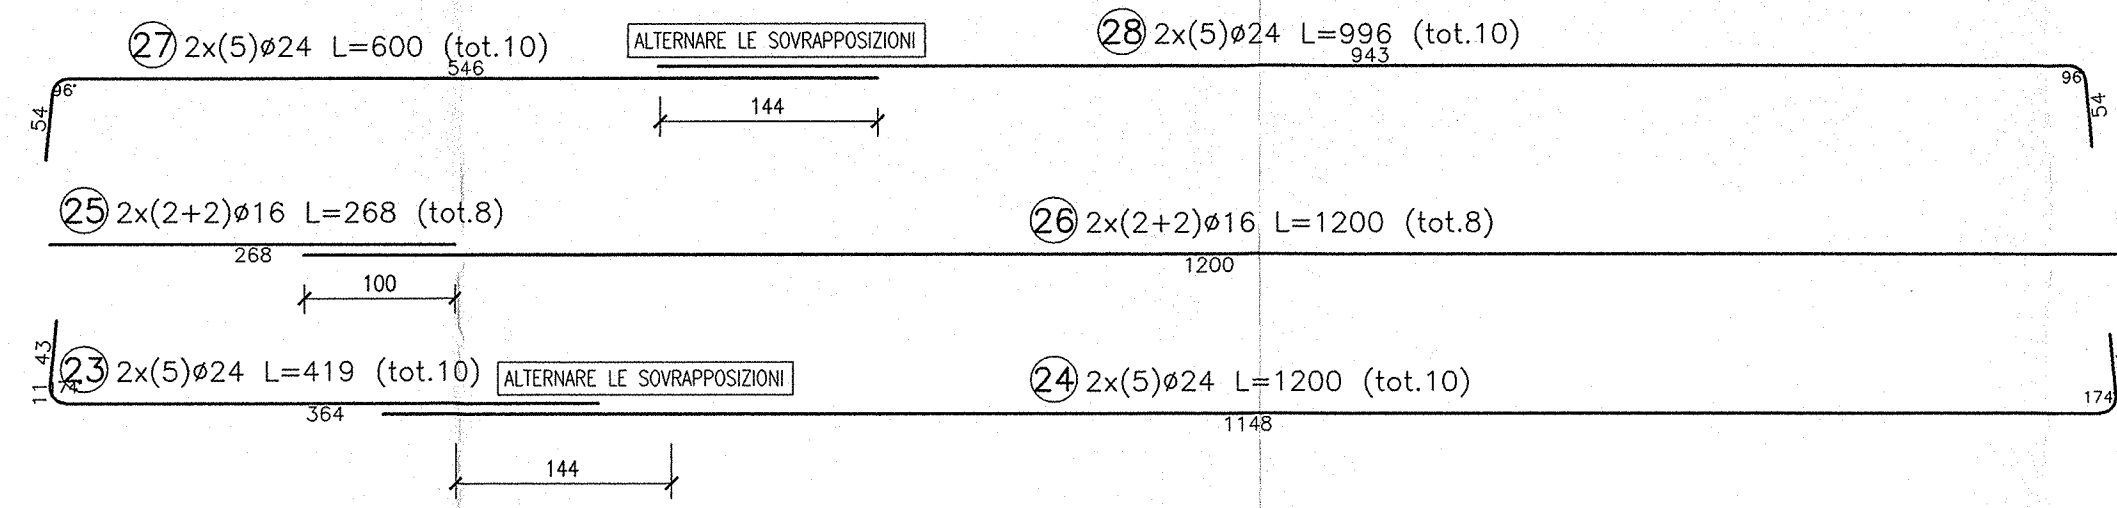

CONCIO 6

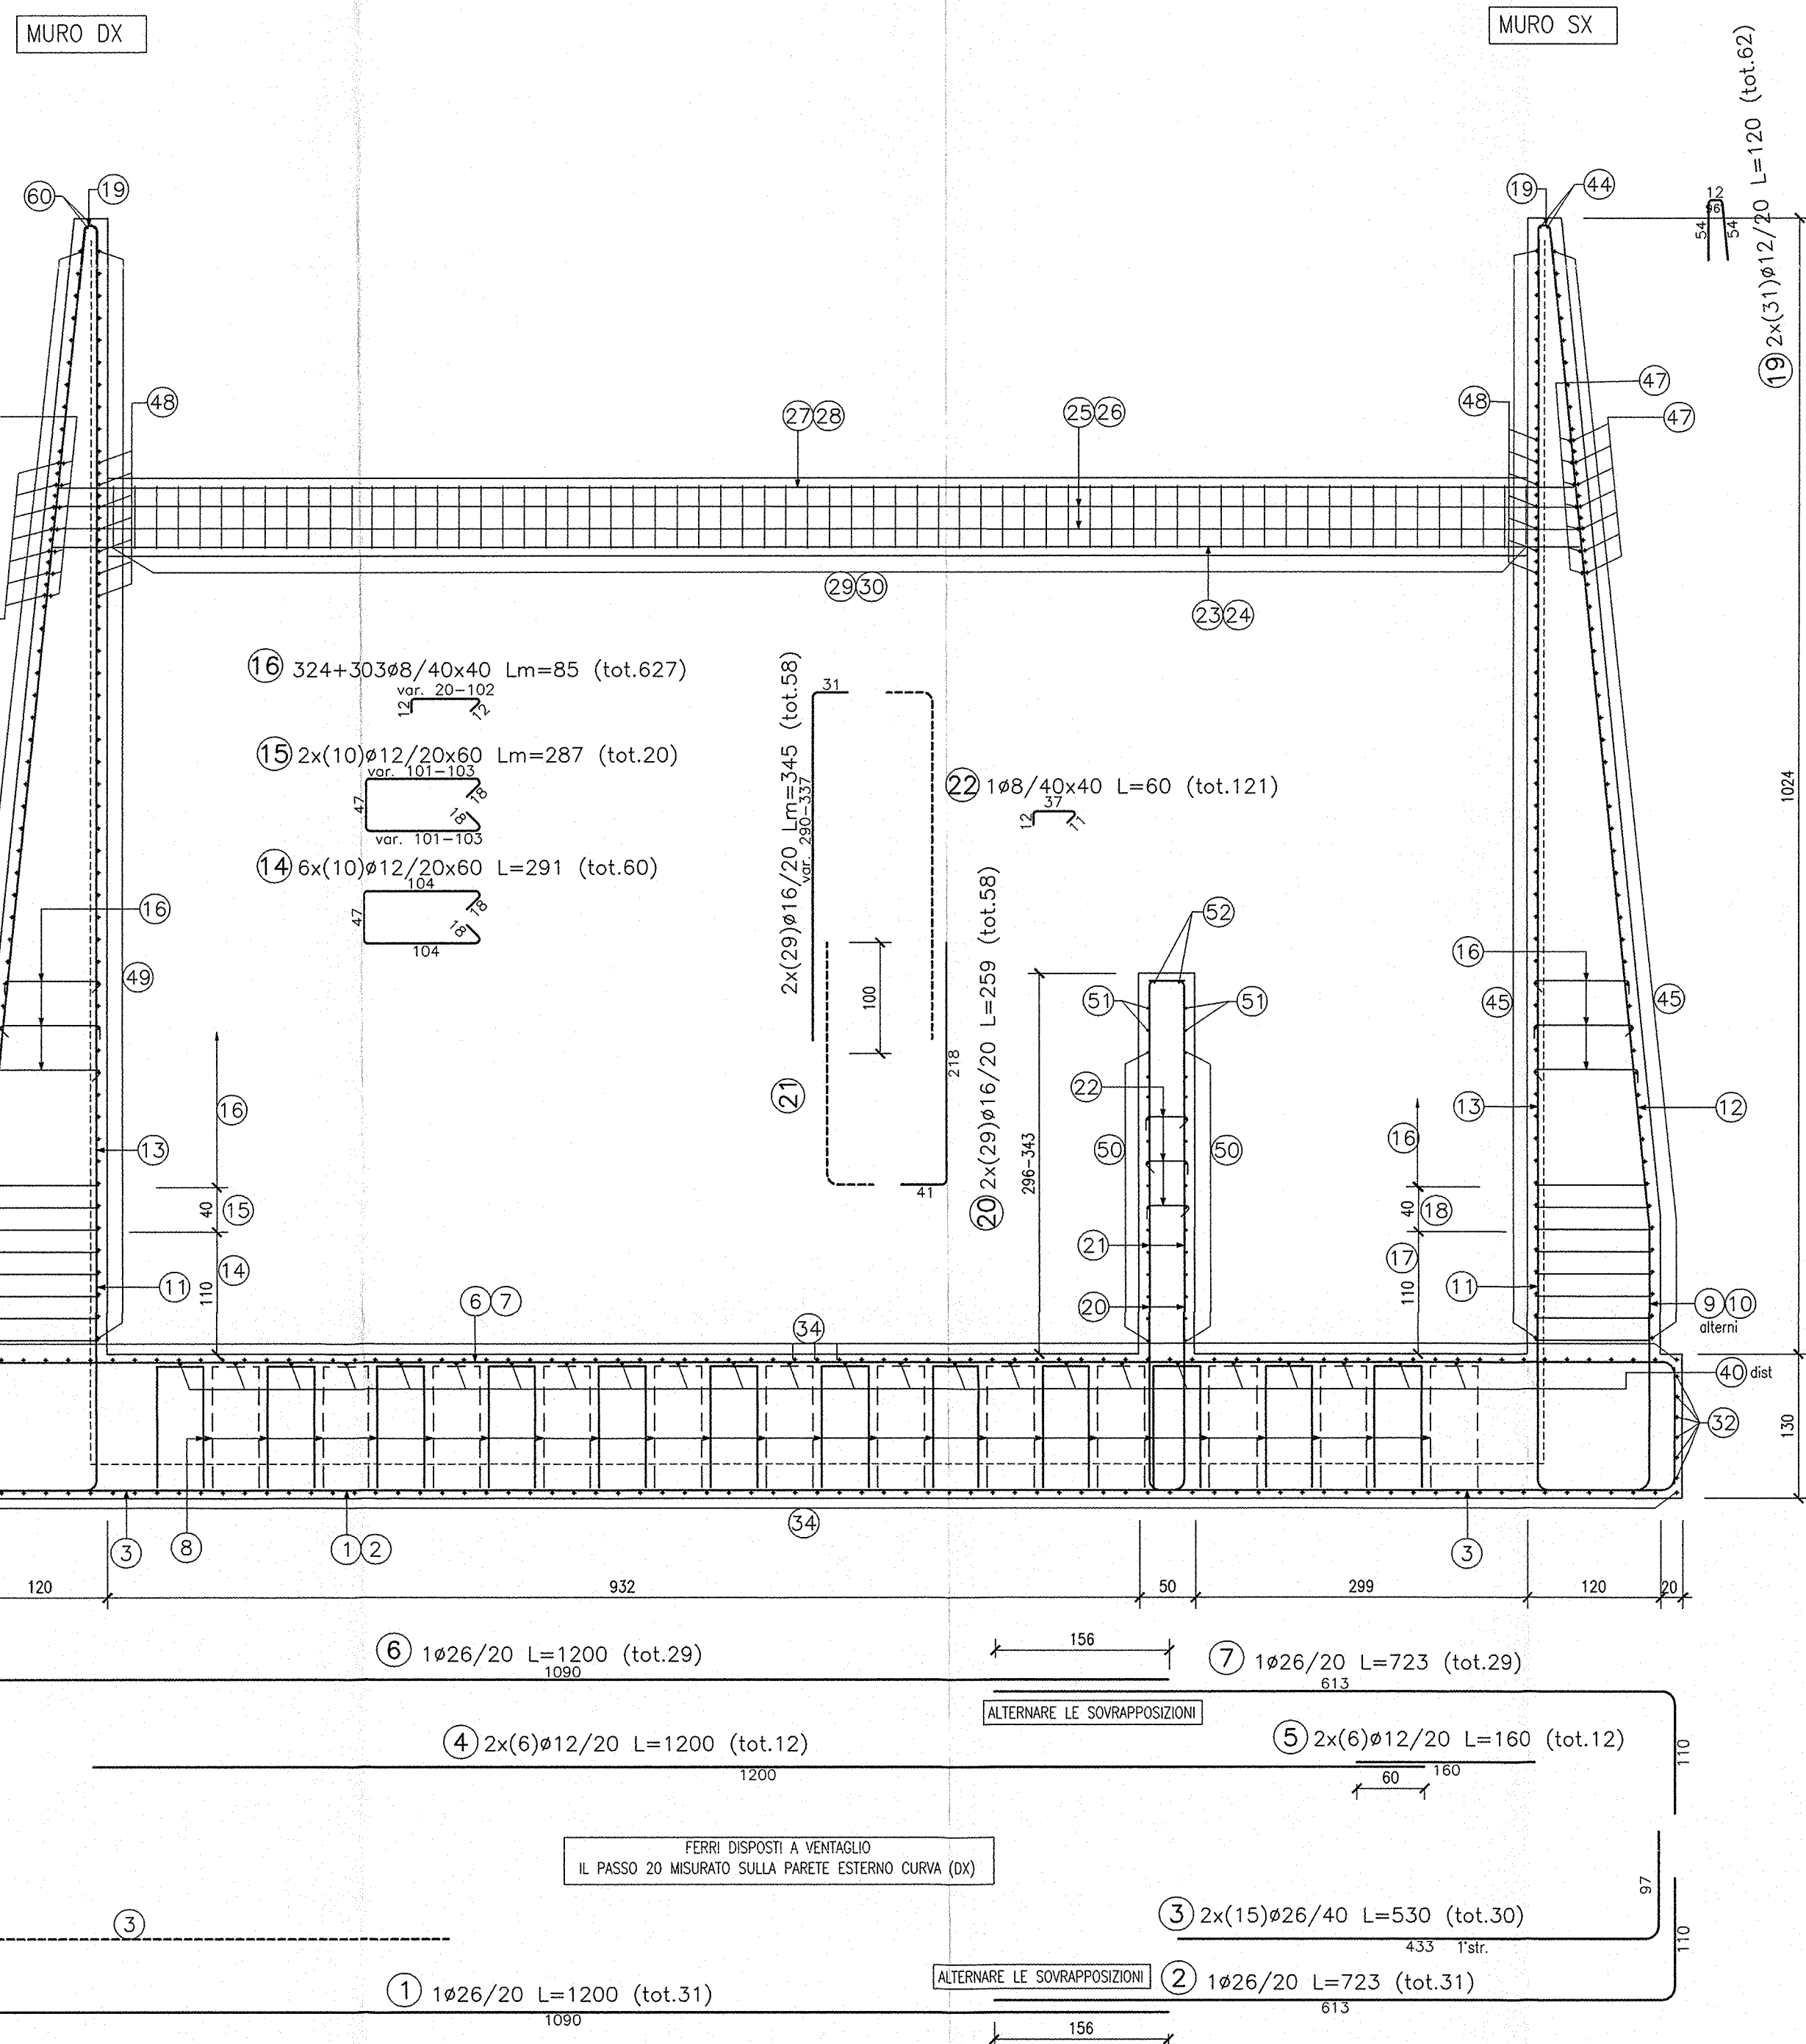

SEZIONE LONGITUDINALE
scala 1:50

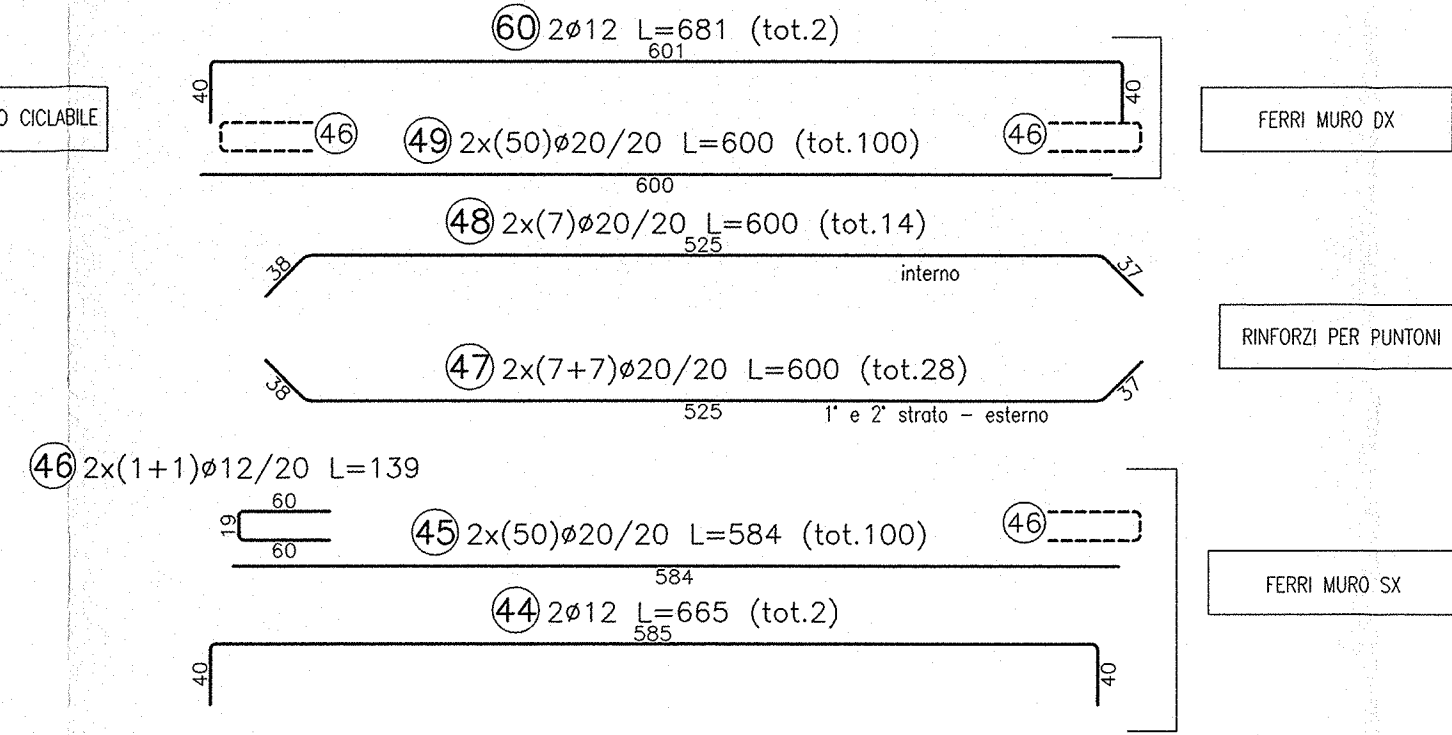

PARTICOLARE WATER-STOP MURO


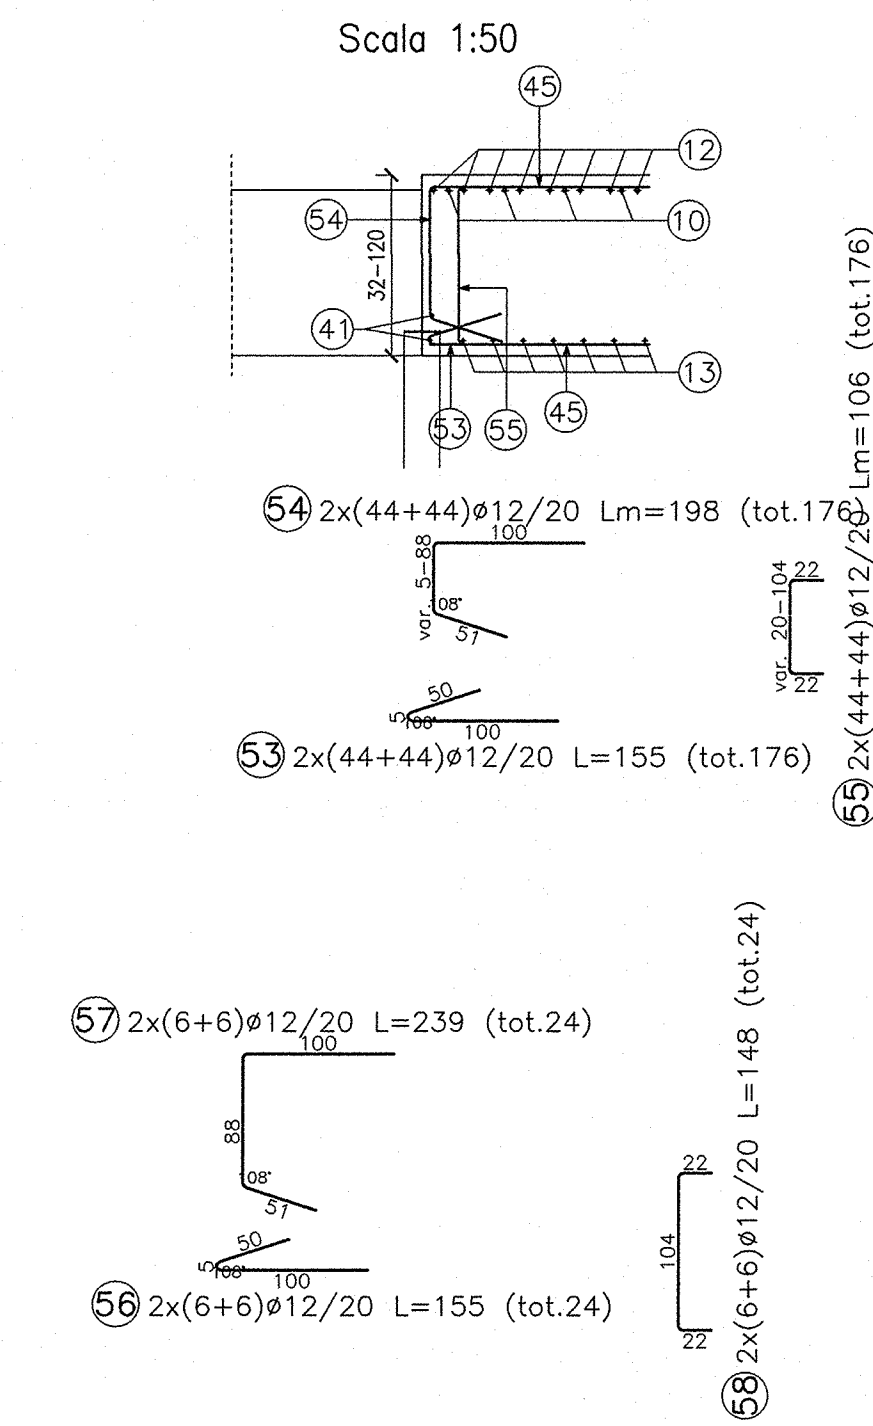


TABELLA DIAMETRI AMMISSIBILI DEI MANDRINI
PER LE BARRE PIEGATE

POS. N°	DIAMETRO MINIMO DI PIEGATURA
1 2 3 9 10	23ø
20	17ø

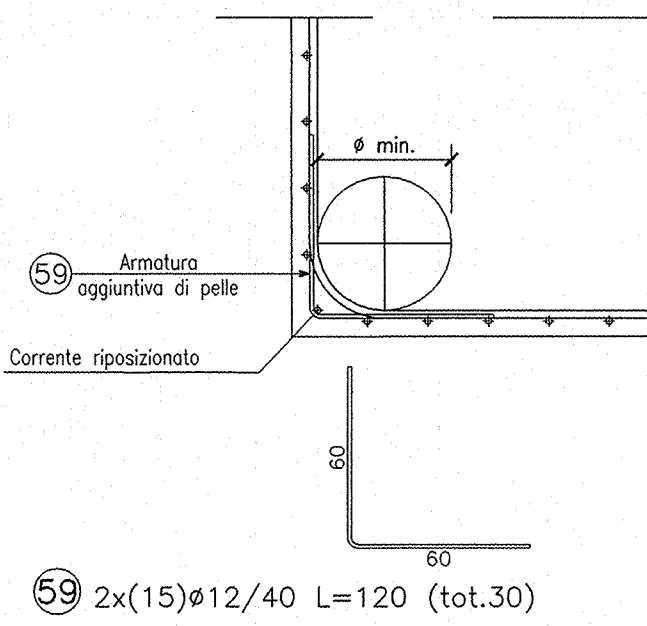

DISEGNI DI RIFERIMENTO


DESCRIZIONE	CODICE
SL1 - CARPENTERIA - PAVI E SEZIONE LONGITUDINALE - TAV. 1	INR1EE2B8A3.10001
SL1 - CARPENTERIA - PAVI E SEZIONE LONGITUDINALE - TAV. 2	INR1EE2B8A3.10002
SL1 - CARPENTERIA - PAVI E SEZIONE LONGITUDINALE - TAV. 3	INR1EE2B8A3.10003
SL1 - CARPENTERIA - PAVI E SEZIONE LONGITUDINALE - TAV. 4	INR1EE2B8A3.10004
SL1 - CARPENTERIA - SEZIONE LONGITUDINALE CILIO SINISTRO	INR1EE2B8A3.10005
SL1 - CARPENTERIA - SEZIONE LONGITUDINALE CILIO DESTRO	INR1EE2B8A3.10006
SL1 - CARPENTERIA - SEZIONE TRASVERSALE - TAV. 1	INR1EE2B8B1.10001
SL1 - CARPENTERIA - SEZIONE TRASVERSALE - TAV. 2	INR1EE2B8B1.10002
SL1 - CARPENTERIA - SEZIONE TRASVERSALE - TAV. 3	INR1EE2B8B1.10003
SL1 - CARPENTERIA - SEZIONE TRASVERSALE - TAV. 4	INR1EE2B8B1.10004
SL1 - CARPENTERIA - SEZIONE TRASVERSALE - TAV. 5	INR1EE2B8B1.10005
SL1 - CARPENTERIA - SEZIONE TRASVERSALE - TAV. 6	INR1EE2B8B1.10006
SL1 - CARPENTERIA - SEZIONE TRASVERSALE - TAV. 7	INR1EE2B8B1.10007
SL1 - CARPENTERIA - SEZIONE TRASVERSALE - TAV. 8	INR1EE2B8B1.10008
SL1 - CARPENTERIA - SEZIONE TRASVERSALE - TAV. 9	INR1EE2B8B1.10009
SL1 - CARPENTERIA - VASCA DI SOLEGGIAMENTO ACQUE - TAV. 1	INR1EE2B8B2.10001
SL1 - CARPENTERIA - VASCA DI SOLEGGIAMENTO ACQUE - TAV. 2	INR1EE2B8B2.10002
SL1 - CARPENTERIA - PARTICOLARE QUADRI	INR1EE2B8C2.10001
SL1 - CARPENTERIA - PAVI FINITI	INR1EE2B8C2.10001
SL1 - ARMATURA - SOTTOVITA SOTTO LINEA A/VAC - TAV. 1	INR1EE2B8S2.10001
SL1 - ARMATURA - SOTTOVITA SOTTO LINEA A/VAC - TAV. 2	INR1EE2B8S2.10002
SL1 - ARMATURA - SOTTOVITA SOTTO LINEA A/VAC - TAV. 3	INR1EE2B8S2.10003
SL1 - ARMATURA - SOTTOVITA SOTTO LINEA A/VAC - TAV. 100	INR1EE2B8S2.10100

NOTE GENERALI

- TUTTE LE MISURE SONO ESPRESSE IN CENTIMETRI
- TUTTI GLI ANGOLI SONO ESPRESSI IN GRADI DECIMALI
- DOVE NON SPECIFICATO, SI PRESCRIVONO I SEGUENTI DIAMETRI MINIMI DI PIEGATURA:

Ø BARRA	DIAMETRO MINIMO DI PIEGATURA
>16mm	7ø
≤16mm	4ø

- LE DIMENSIONI INDICATE PER LA SACOMA DELLE ARMATURE SONO RIFERITE ALL'ASSE DELLA BARRA
- LE MISURE DEI SINGOLI TRATTI DI BARRA VANNO INTSE SECONDO LA SEGUENTE TABELLA:

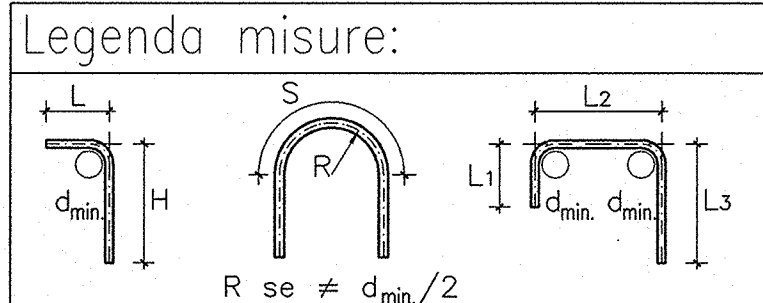

CARATTERISTICHE DEI MATERIALI

- PER LE CARATTERISTICHE DEI MATERIALI FARE RIFERIMENTO ALL'ELABORATO INR01EE241SL0000001

COMMITTENTE:



ALTA SORVEGLIANZA:



GENERAL CONTRACTOR:



INFRASTRUTTURE FERROVIARIE STRATEGICHE DEFINITE DALLA LEGGE OBIETTIVO N. 443/01

LINEA A.V. I.A.C. TORINO - VENEZIA Tratta MILANO - VERONA
Lotto funzionale Brescia-Verona
PROGETTO ESECUTIVO

SLZ1 - SOTTOVITA S.C. VIA RAMPA PK 149+888,702

ARMATURA

MURI AD "U" - TAV.5

GENERAL CONTRACTOR	DIRETTORE LAVORI	SCALA:
Consortio Cepav due Il Direttore del Consorzio <i>Ing. V. Parnar</i>	Valido per Costruzione Data:	1:50
COMMESSA LOTTO FASE ENTE TIPO DOC. OPERA/DISCIPLINA PROG. REV.		
INOR 11 E E2 BB SLZ1C0 011 A		
PROGETTAZIONE		
Rev. Descrizione	Aut. Data	Aut. Data
A EMISSIONE	F. 10/11/18	A. 10/11/18
B		
C		
CIG: 751447334A		
Progetto collaborato dalla Unione Europea		
CUP: B91H9100000008		