PARATIA PALI 1N–2N–3N

SCALA 1:100

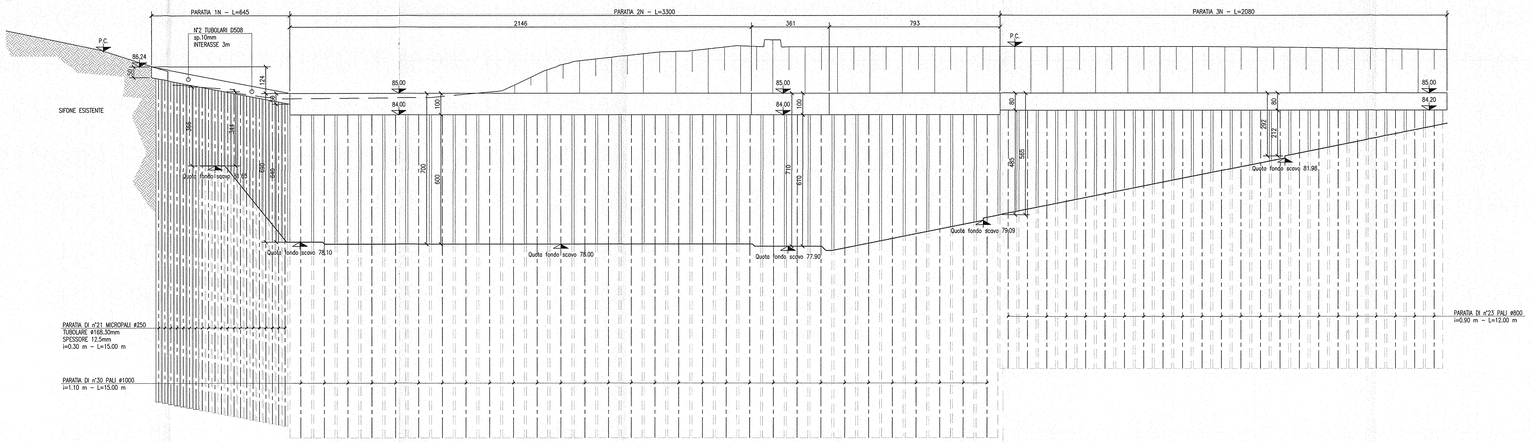

PARATIA PALI 7N

SCALA 1:100

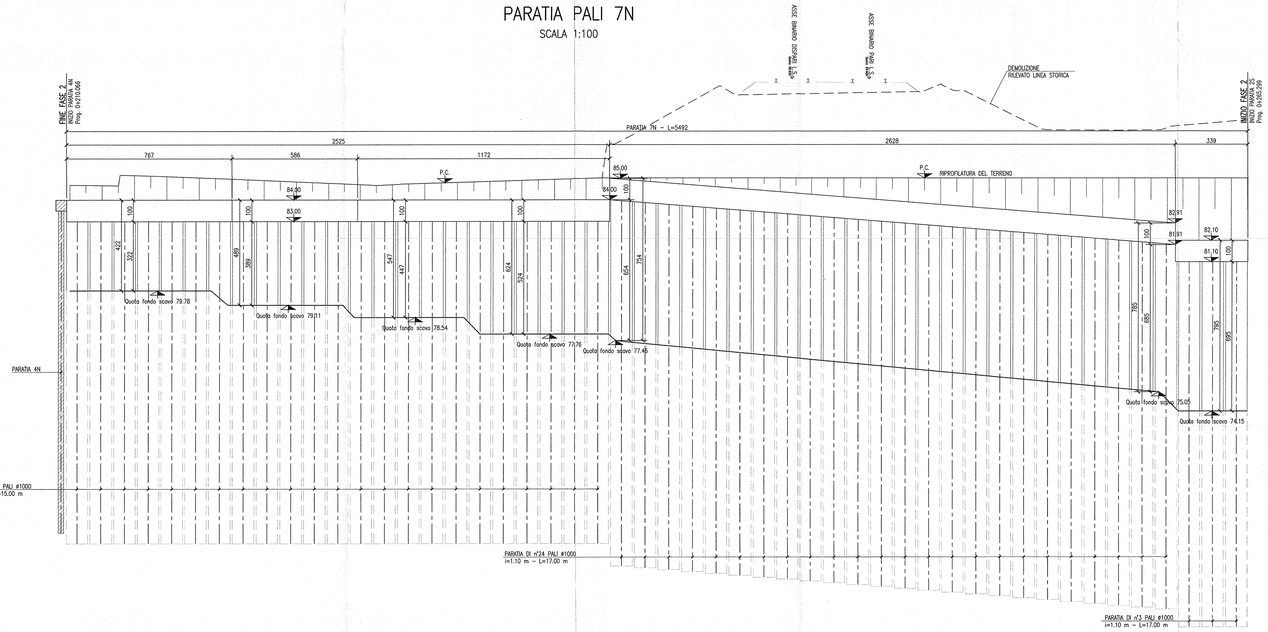

PARATIA PALI 4N

SCALA 1:100

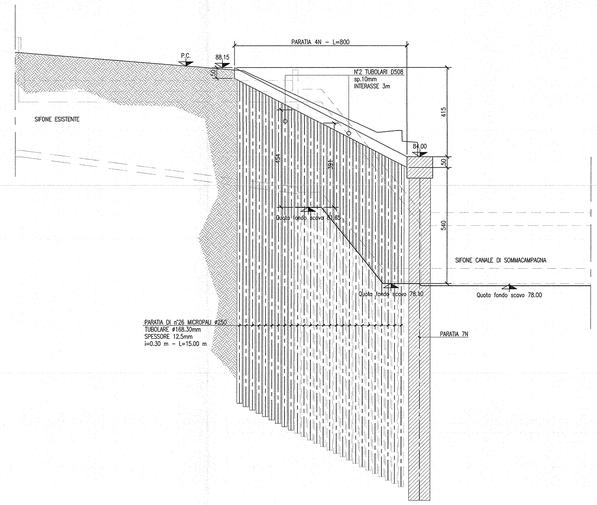

PARATIA PALI 8N

SCALA 1:100

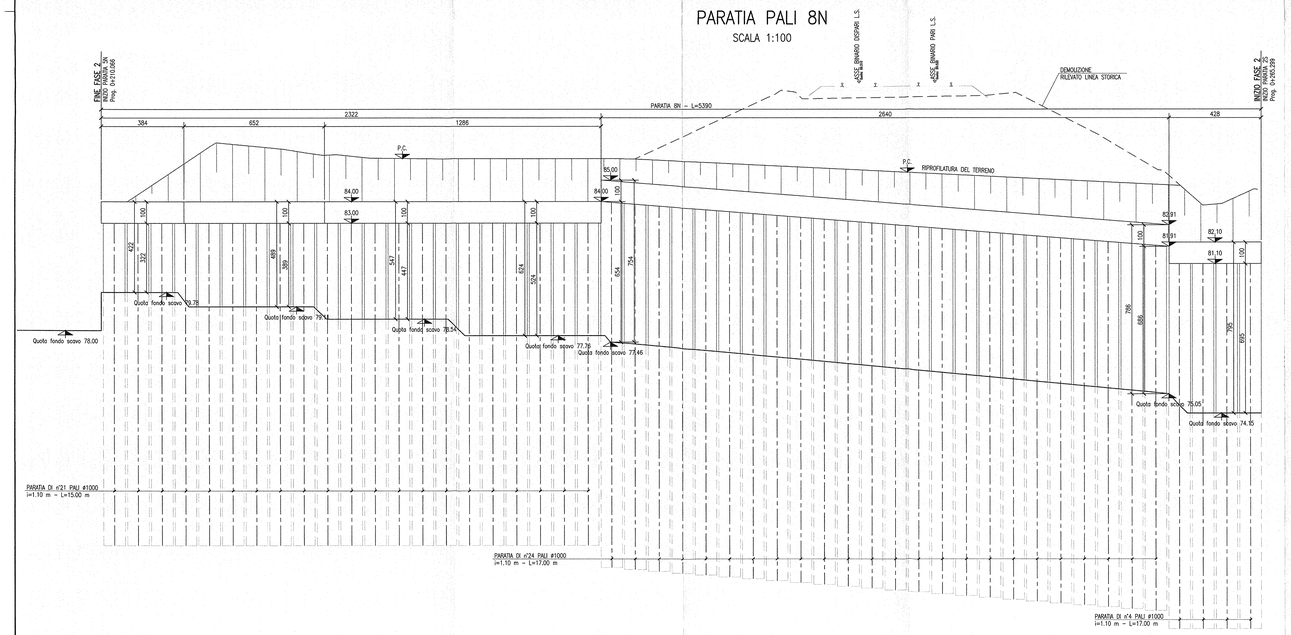

PARATIA PALI 5N–6N

SCALA 1:100

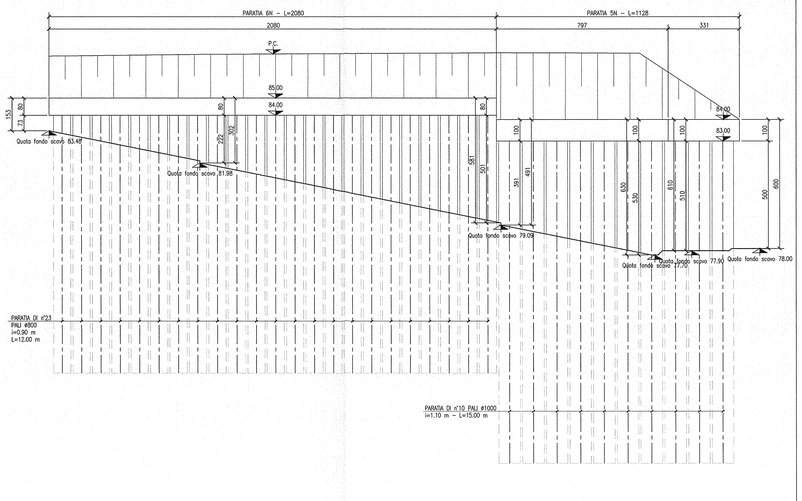

DISEGNI DI RIFERIMENTO

DESCRIZIONE	CODICE
– SLZ1 – RELAZIONE TECNICA GENERALE	INOR11EE29RGSLZ1000001
– SLZ1 – PLANIMETRIA DI PROGETTO – TAV. 1	INOR11EE29B2SLZ1000001
– SLZ1 – PLANIMETRIA DI PROGETTO – TAV. 2	INOR11EE29B2SLZ1000002
– SLZ1 – PLANIMETRIA DI TRACCIAMENTO	INOR11EE29T2SLZ1000002
– SLZ1 – PROFILO LONGITUDINALE ASSE PRINCIPALE E PISTA CICLOPEDONALE	INOR11EE27SLZ1000001
– SLZ1 – SEZIONI TIPO STRADALI	INOR11EE27WZSLZ1000001
– SLZ1 – SEZIONI TIPO OPERE D'ARTE – TAV.1	INOR11EE27WZSLZ1000002
– SLZ1 – SEZIONI TIPO OPERE D'ARTE – TAV.2	INOR11EE29WISLZ1000001
– SLZ1 – CARPENTERIA – PIANTA E SEZIONE LONGITUDINALE – TAV. 1	INOR11EE29AGLZ1000001
– SLZ1 – CARPENTERIA – PIANTA E SEZIONE LONGITUDINALE – TAV. 2	INOR11EE29AGLZ1000002
– SLZ1 – CARPENTERIA – PIANTA E SEZIONE LONGITUDINALE – TAV. 3	INOR11EE29AGLZ1000003
– SLZ1 – CARPENTERIA – PIANTA E SEZIONE LONGITUDINALE – TAV. 4	INOR11EE29AGLZ1000004
– SLZ1 – CARPENTERIA – SEZIONE LONGITUDINALE CICLO SINISTRO	INOR11EE29AGLZ1000005
– SLZ1 – CARPENTERIA – SEZIONE LONGITUDINALE CICLO DESTRO	INOR11EE29AGLZ1000006
– SLZ1 – CARPENTERIA – SEZIONI TRASVERSALI – TAV. 1	INOR11EE29BSLZ1000001
– SLZ1 – CARPENTERIA – SEZIONI TRASVERSALI – TAV. 2	INOR11EE29BSLZ1000002
– SLZ1 – CARPENTERIA – SEZIONI TRASVERSALI – TAV. 3	INOR11EE29BSLZ1000003
– SLZ1 – CARPENTERIA – SEZIONI TRASVERSALI – TAV. 4	INOR11EE29BSLZ1000004
– SLZ1 – CARPENTERIA – SEZIONI TRASVERSALI – TAV. 5	INOR11EE29BSLZ1000005
– SLZ1 – CARPENTERIA – SEZIONI TRASVERSALI – TAV. 6	INOR11EE29BSLZ1000006
– SLZ1 – CARPENTERIA – SEZIONI TRASVERSALI – TAV. 7	INOR11EE29BSLZ1000007
– SLZ1 – CARPENTERIA – SEZIONI TRASVERSALI – TAV. 8	INOR11EE29BSLZ1000008
– SLZ1 – CARPENTERIA – SEZIONI TRASVERSALI – TAV. 9	INOR11EE29BSLZ1000009
– SLZ1 – CARPENTERIA – VASCA DI SOLLEVAMENTO ACQUE – TAV. 1	INOR11EE29BSLZ1000001
– SLZ1 – CARPENTERIA – VASCA DI SOLLEVAMENTO ACQUE – TAV. 2	INOR11EE29BSLZ1000002
– SLZ1 – CARPENTERIA – PARTICOLARE GIUNTI	INOR11EE29CSLZ1000001
– SLZ1 – CARPENTERIA – PIANTA PUNTONI	INOR11EE29AGLZ1000001
– SLZ1 – CARPENTERIA – SIFONE CANALE DI SOMMACAMPAGNA – PIANTA E SEZIONE LONGITUDINALE	INOR11EE29AGLZ1R0001
– SLZ1 – CARPENTERIA – SIFONE CANALE DI SOMMACAMPAGNA – SEZIONI TRASVERSALI	INOR11EE29BSLZ1F0001
– SLZ1 – SCAVI E OPERE PROVVISIONALI – PIANTA FASE 1	INOR11EE29PSLZ1010001
– SLZ1 – SCAVI E OPERE PROVVISIONALI – PIANTA FASE 2	INOR11EE29PSLZ1010002
– SLZ1 – SCAVI E OPERE PROVVISIONALI – PROSPETTI – TAV. 1	INOR11EE29ASLZ1010001
– SLZ1 – SCAVI E OPERE PROVVISIONALI – PROSPETTI – TAV. 2	INOR11EE29ASLZ1010002
– SLZ1 – SCAVI E OPERE PROVVISIONALI – PROSPETTI – TAV. 3	INOR11EE29ASLZ1010003
– SLZ1 – SCAVI E OPERE PROVVISIONALI – SEZIONI TRASVERSALI – TAV.1	INOR11EE27WXSLZ1010001
– SLZ1 – SCAVI E OPERE PROVVISIONALI – SEZIONI TRASVERSALI – TAV.2	INOR11EE27WXSLZ1010002
– SLZ1 – RELAZIONE DI CALCOLO OPERE PROVVISIONALI	INOR11EE23CLSLZ1010001

NOTE GENERALI

- TUTTE LE MISURE SONO ESPRESSE IN CENTIMETRI
- TUTTE LE QUOTE ALTIMETRICHE SONO ESPRESSE IN METRI s.l.m.
- TUTTI GLI ANGOLI SONO ESPRESSI IN GRADI DECIMALI
- TUTTE LE PROGRESSIVE SONO ESPRESSE IN CHILOMETRI
- TUTTE LE COORDINATE SONO ESPRESSE IN METRI
- LA QUOTA DELLA FALDA IDRICA DI PROGETTO È ASSUNTA PARI A 52.11 m
- LA QUOTA DELLA FALDA IDRICA PROVVISIONALE È ASSUNTA PARI A 51.11 m

CARATTERISTICHE DEI MATERIALI

- PER LE CARATTERISTICHE DEI MATERIALI FARE RIFERIMENTO ALL'ELABORATO INOR11EE24TSL0000001

COMMITTENTE: RFI RETE FERROVIARIA ITALIANA – GRUPPO FERROVIE DELLO STATO

ALTA SORVEGLIANZA: ITALFERR – GRUPPO FERROVIE DELLO STATO

GENERAL CONTRACTOR: Cepav due – Consorzio ENI per l' Alta Velocità

INFRASTRUTTURE FERROVIARIE STRATEGICHE DEFINITE DALLA LEGGE OBIETTIVO N. 443/01

LINEA A.V. /A.C. TORINO - VENEZIA Tratta MILANO - VERONA
Lotto funzionale Brescia-Verona
PROGETTO ESECUTIVO

SLZ1 - SOTTOVIA S.C. VIA RAMPA PK 149+808,702

SCAVI E OPERE PROVVISIONALI

PROSPETTI - TAV.4

GENERAL CONTRACTOR	DIRETTORE LAVORI	SCALA:
Consorzio Cepav due – Il Direttore del Consorzio (Ing. T. Taranta) – Data:	Validò per Costruzione – Data:	1:100

COMMESSA	LOTTO	FASE	ENTE	TIPO DOC.	OPERA/DISCIPLINA	PROGR.	REV.
INOR	11	E	E2	PA	SLZ101	004	A

PROGETTAZIONE

Rev.	Descrizione	Redatto	Data	Verificato	Data	Validato	Data
A	EMISSIONE	Rapicà Avi	30/11/18	Aiello	30/11/18	T. Taranta	30/11/18
B							
C							

PROGETTISTA INTEGRATORE: Ing. Tommaso Taranta – Ordine degli Ingegneri della Provincia di Milano – Sezione A – n. A 23.255 – Settore: Civile e Ambientale

CIG. 751447334A – File: INOR11EE2PASLZ101004A_01.dwg

Progetto cofinanziato dalla Unione Europea – CUP. F81H91000000008

Scala di plot: 1: