

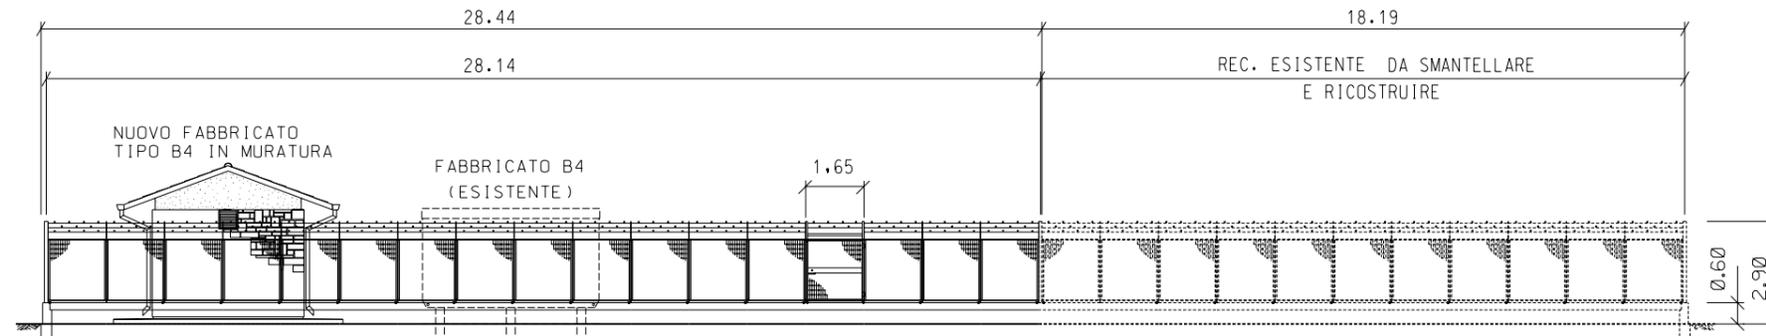


PROSPETTO A

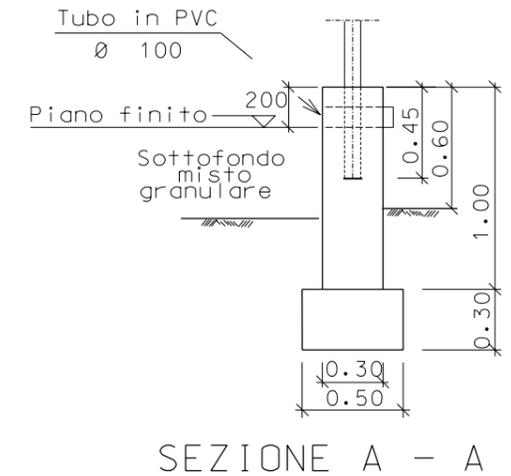

PROSPETTO B

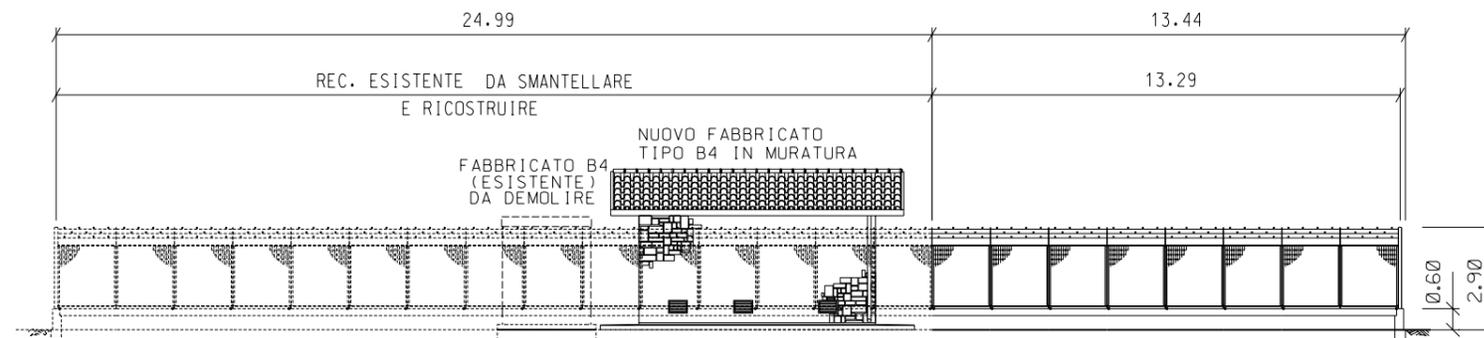

0	24/06/2004	Emissione		Benni	Casati	Matteucci
REV.	DATA	DESCRIZIONE		ELABORATO	VERIFICATO	APPROVATO
		Proprietario	Progettista			
METANODOTTO MASSAFRA – BICCARI DN 1200 (48") P 75 bar				COMM.		
				INDICE	0	
Punto di intercettazione di derivazione importante PIDI n. 17 con connessione sul metanodotto "Potenziamento per Potenza" DN 250 (10") - Loc. Lupara				SCALA 1:200		
				SOSTITUISCE IL SOSTITUITO DAL		