
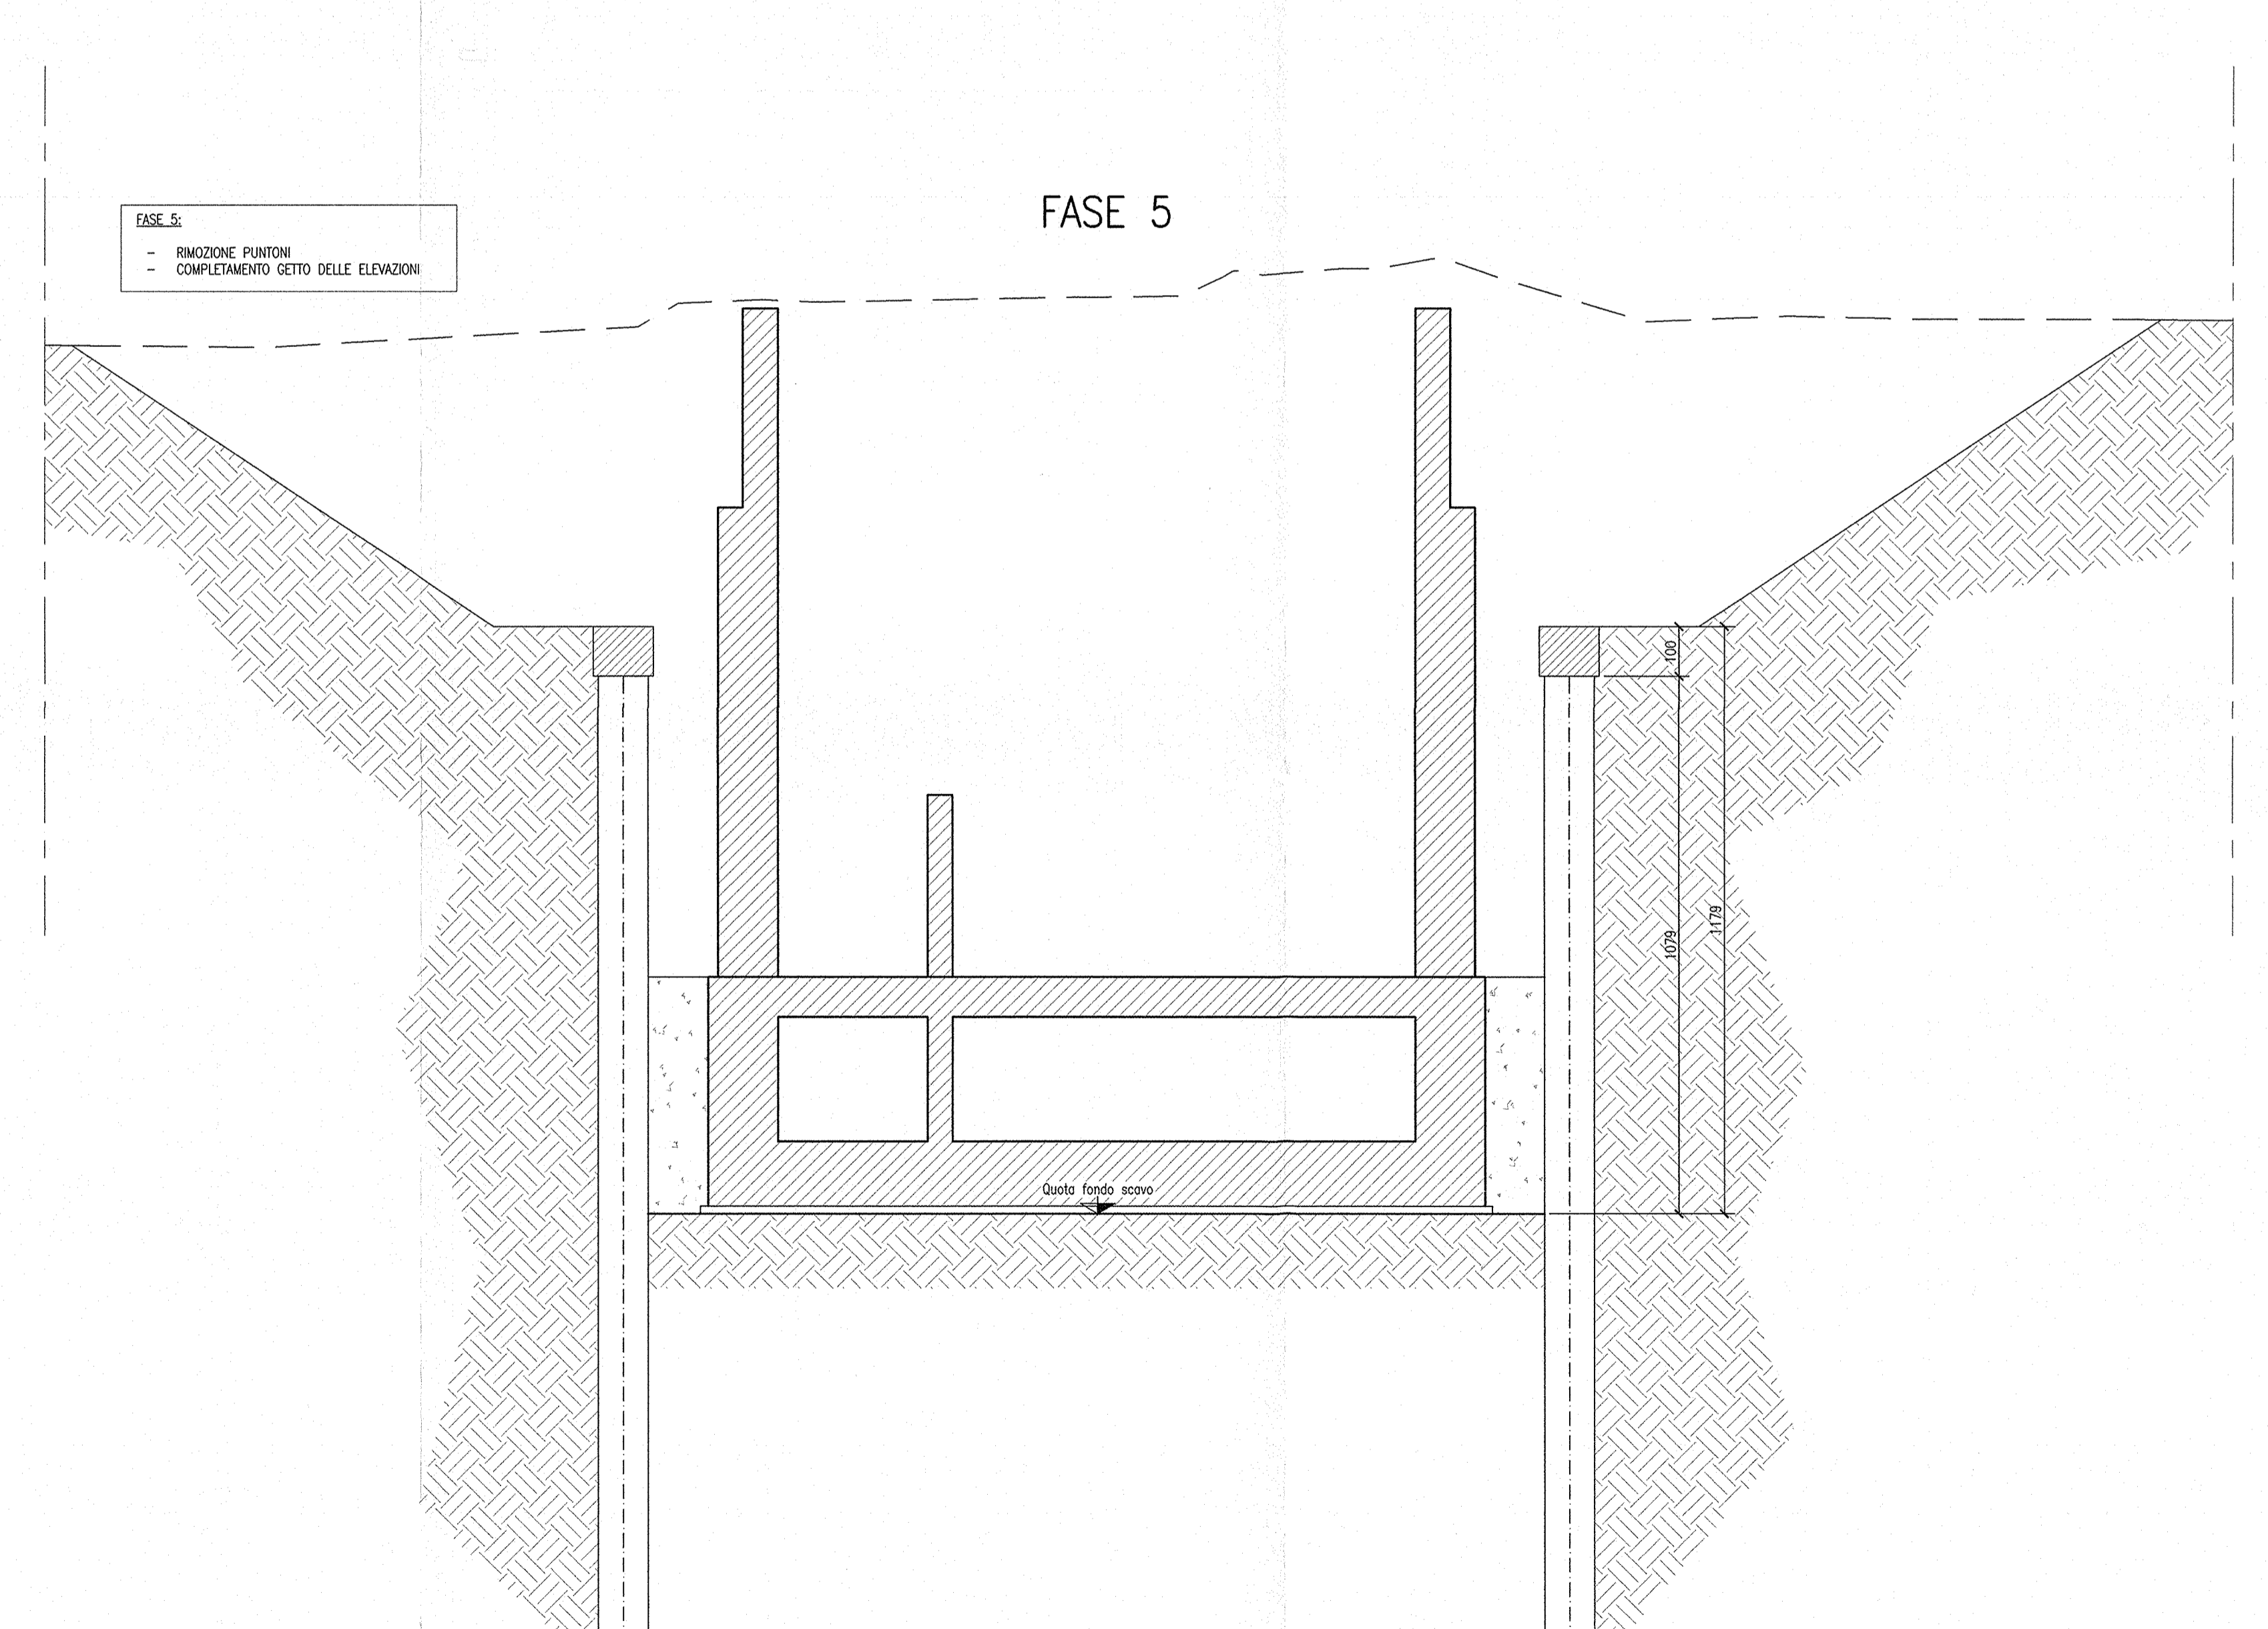
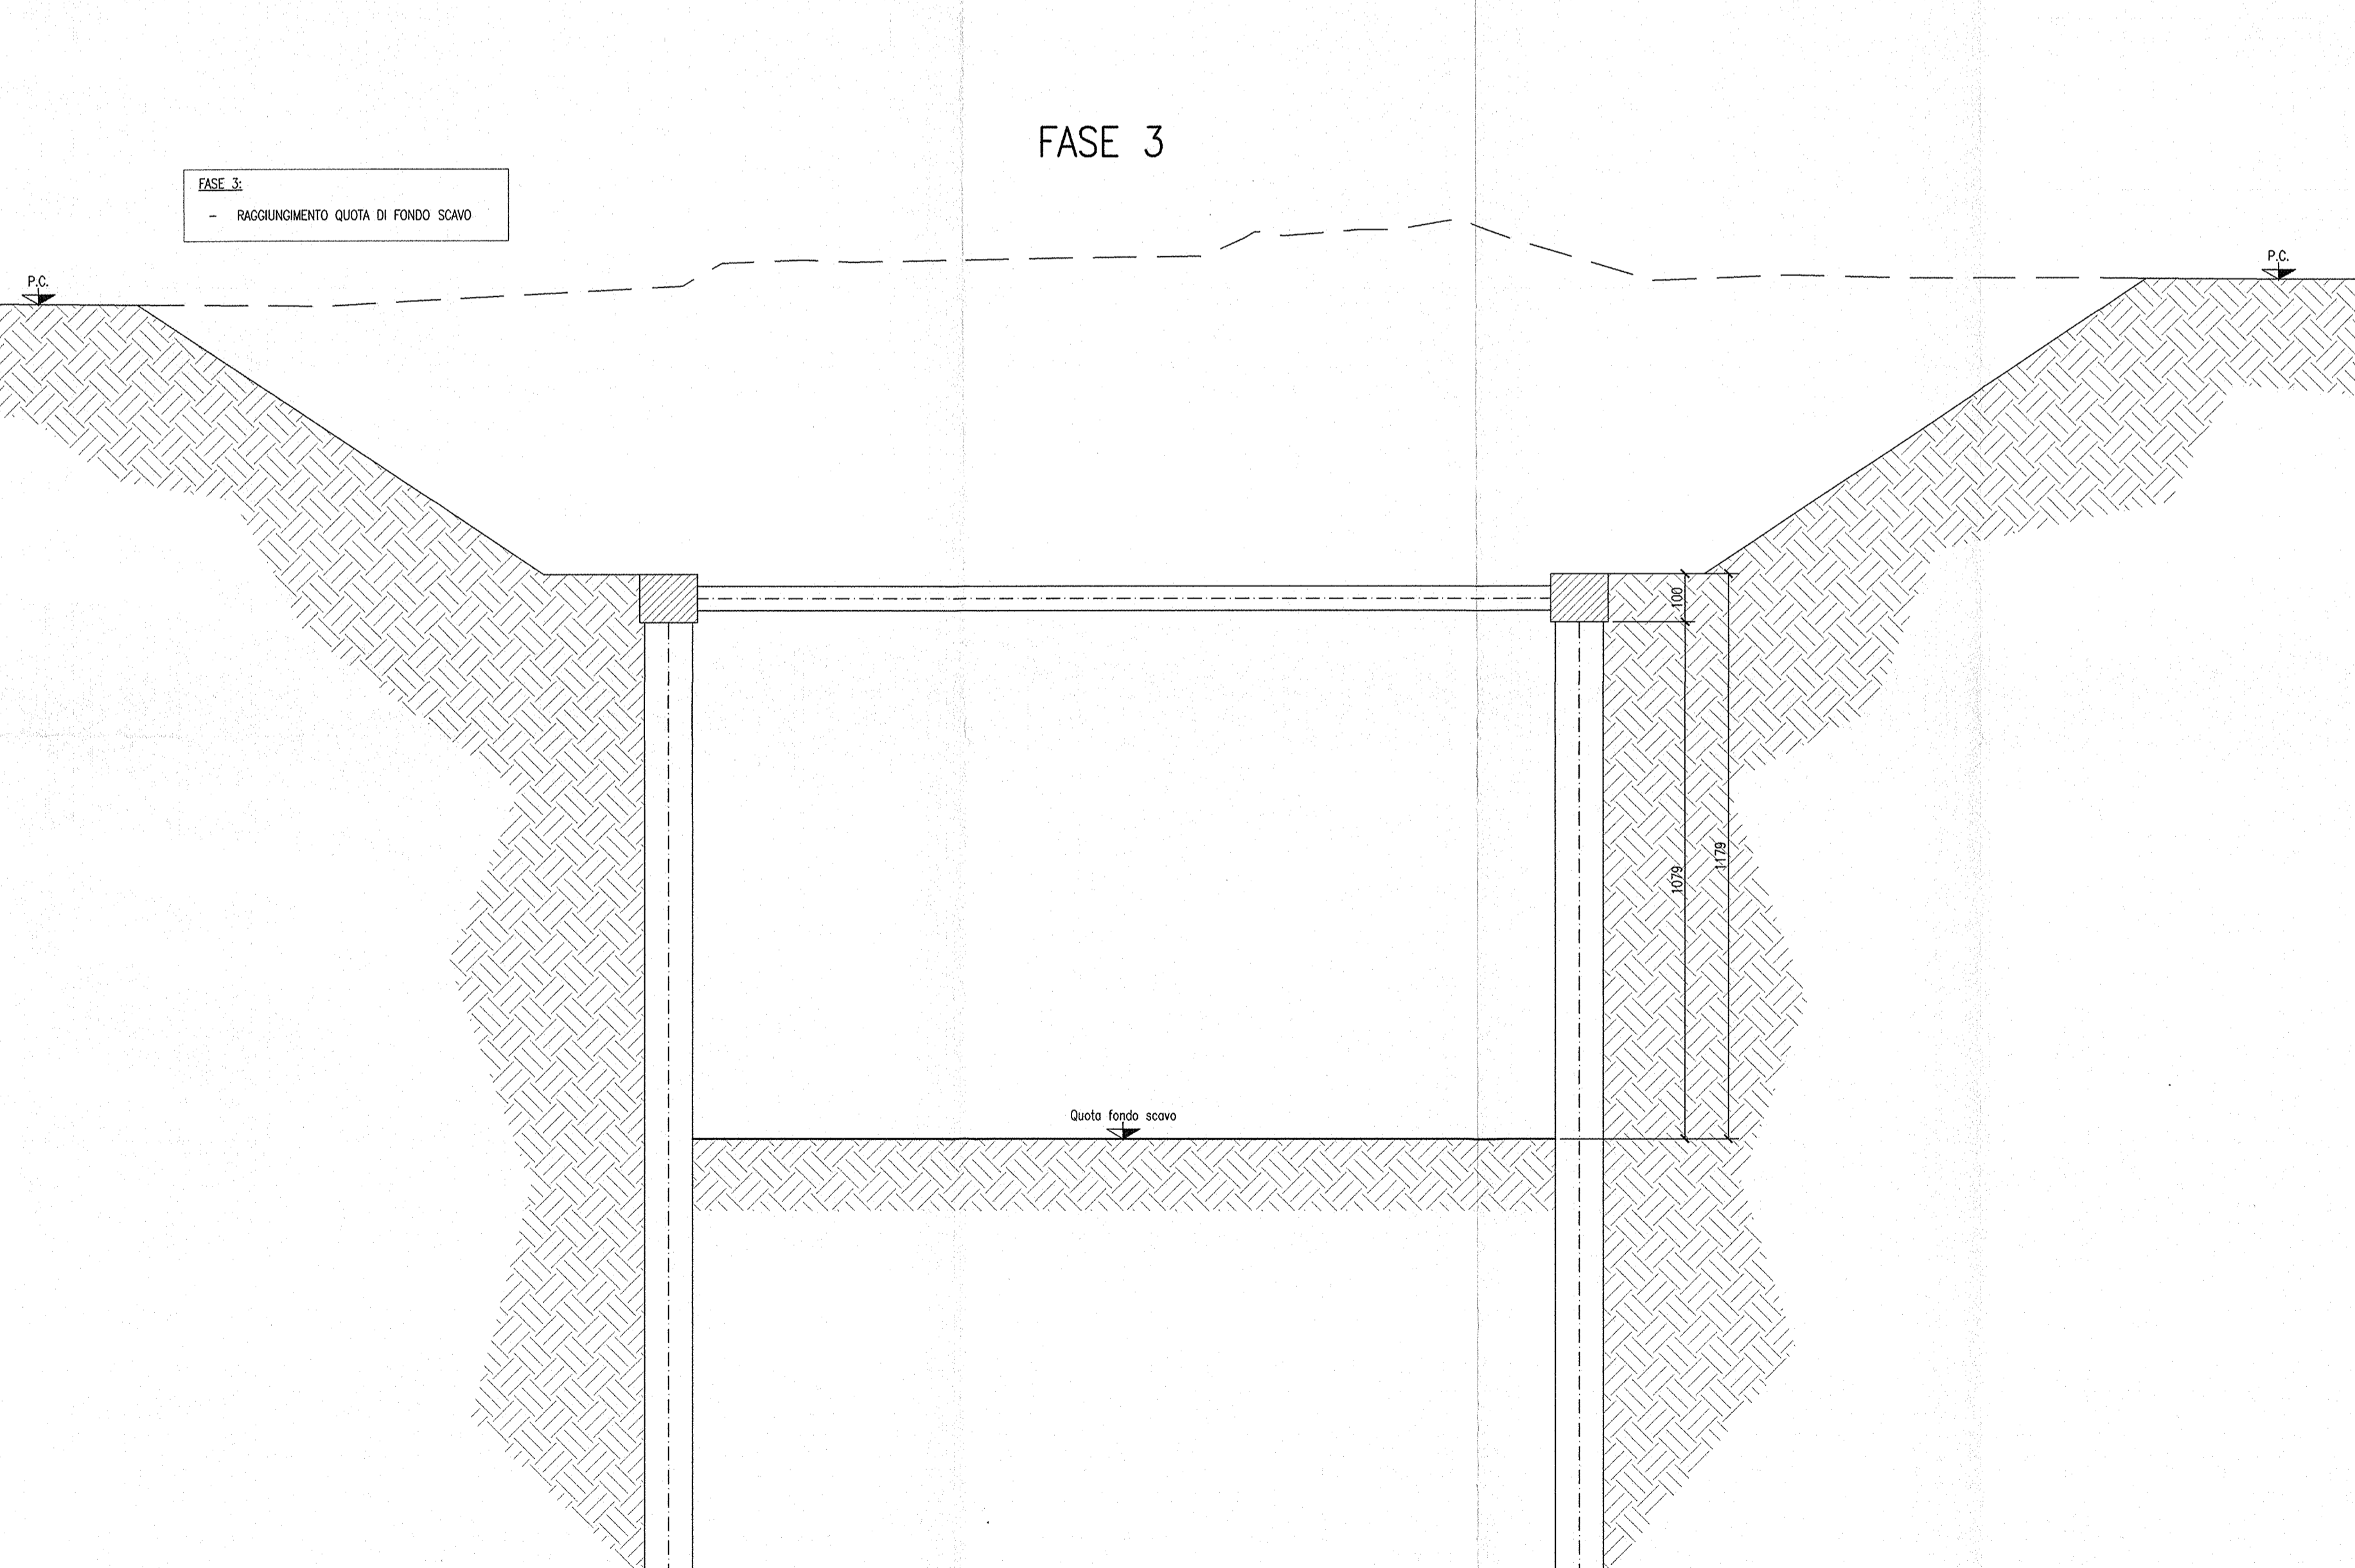
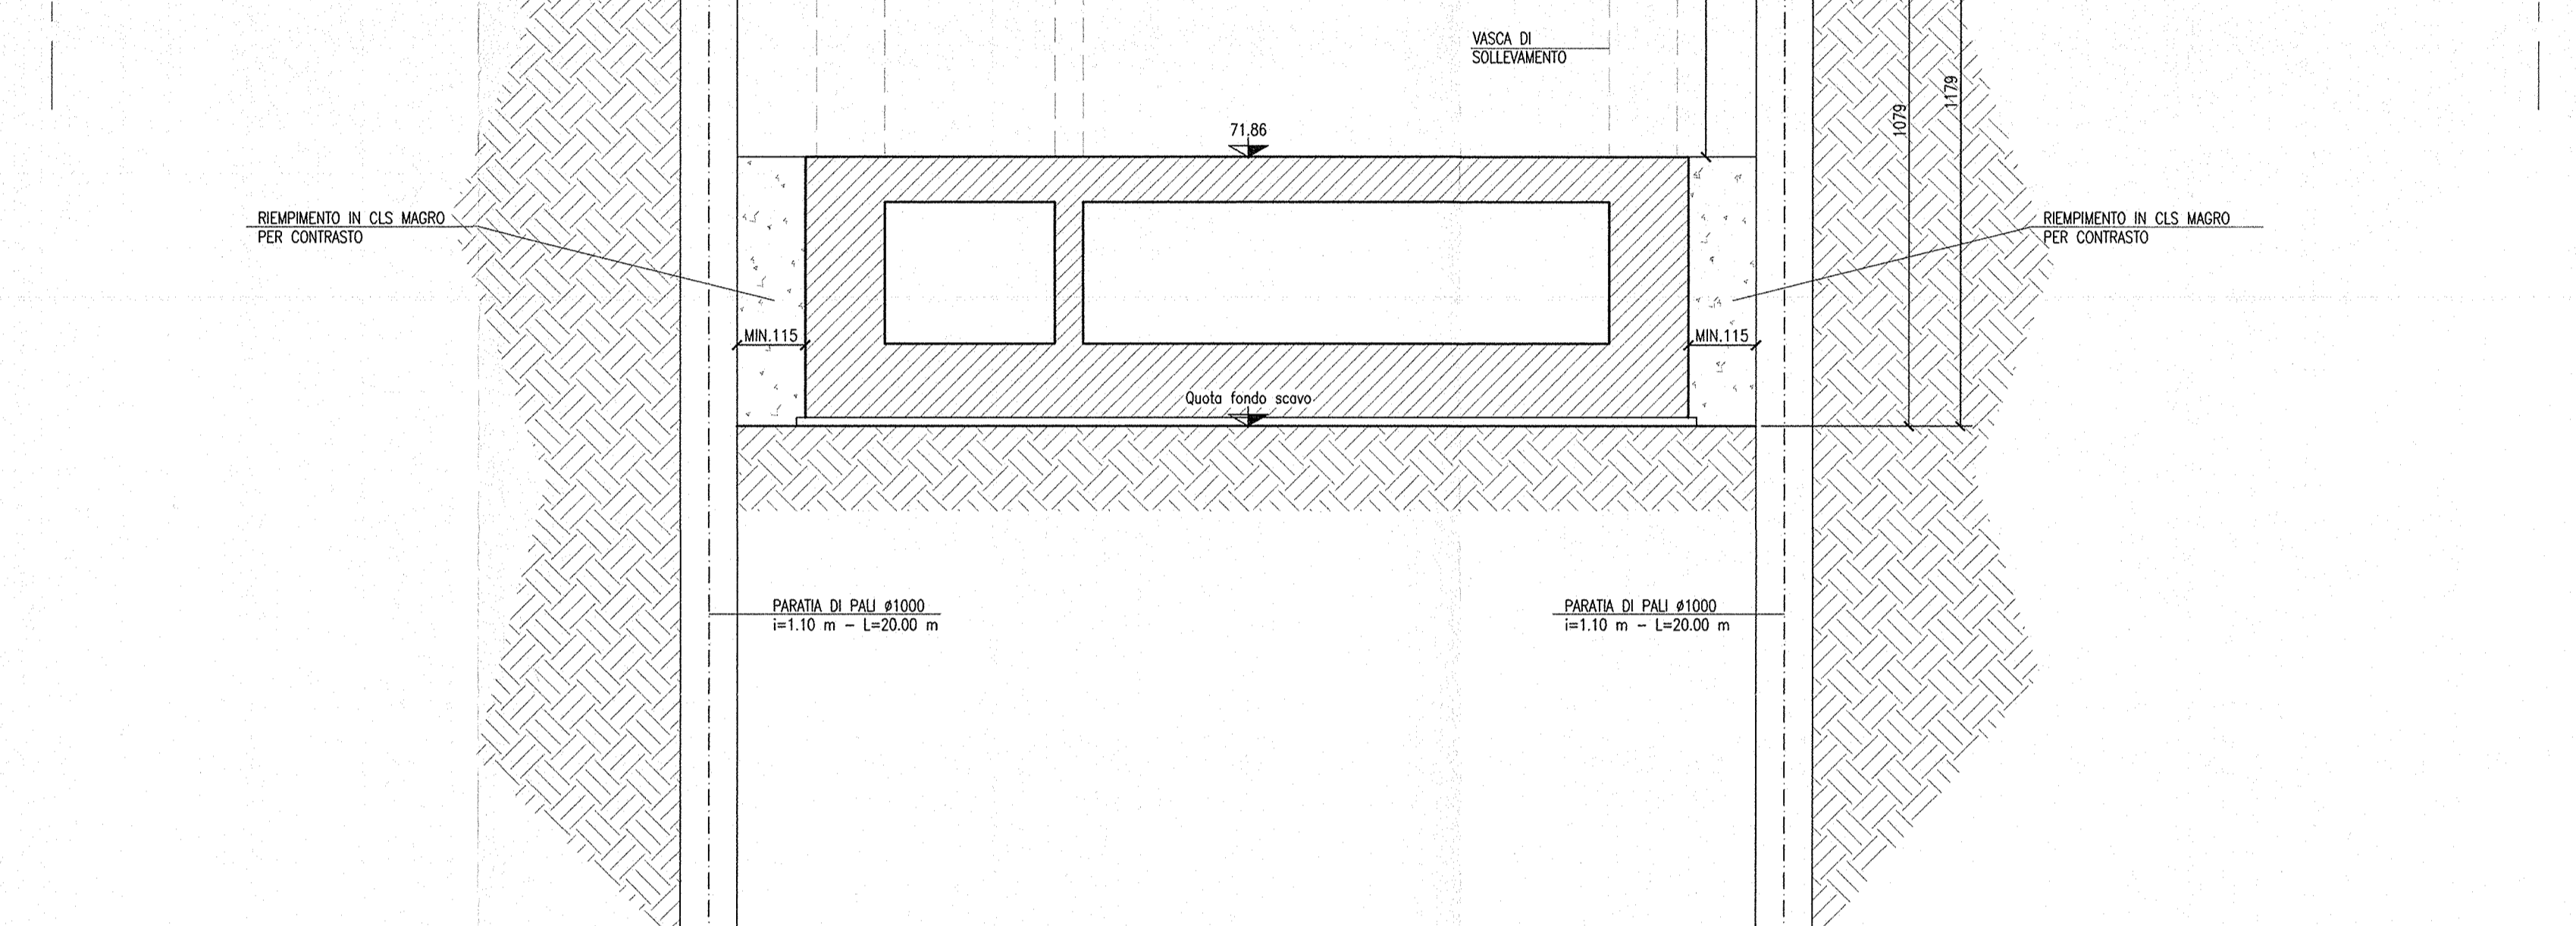
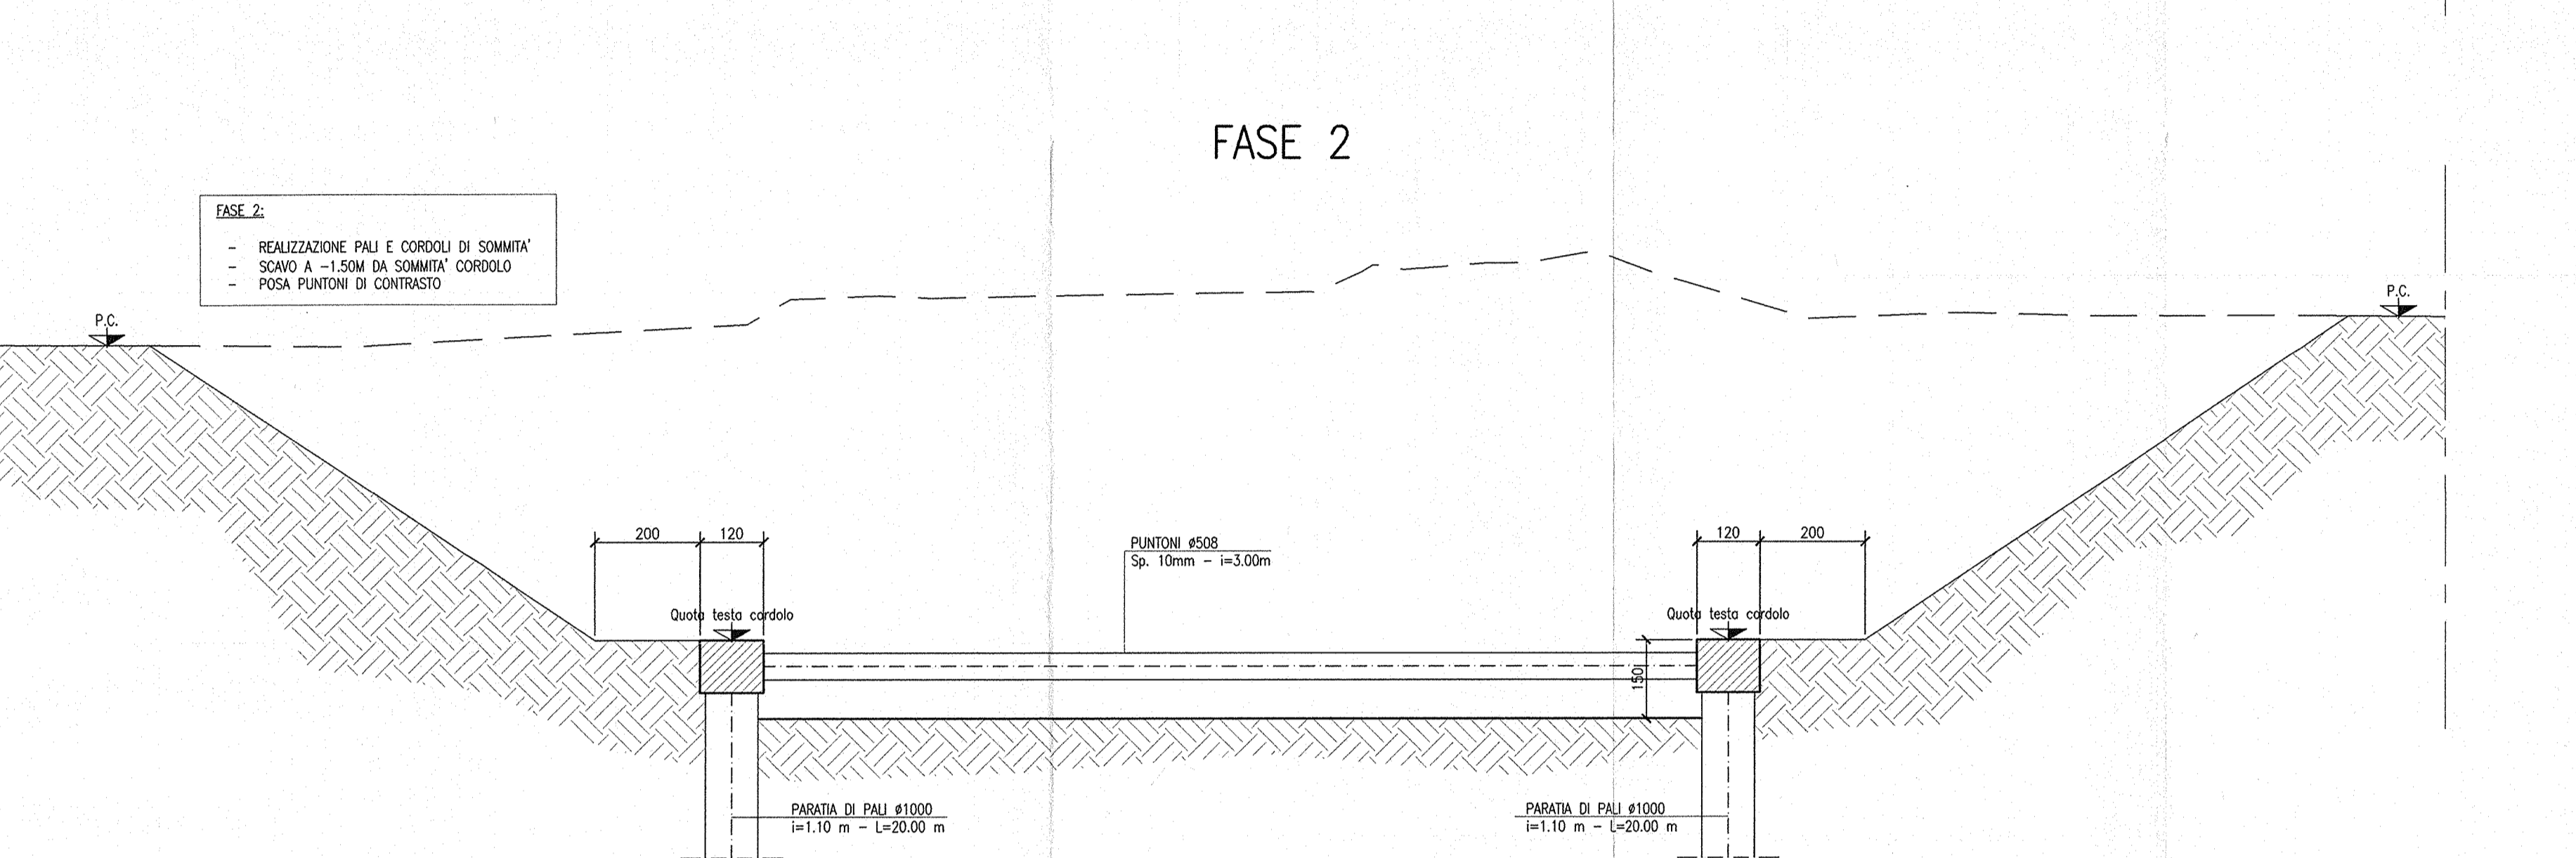
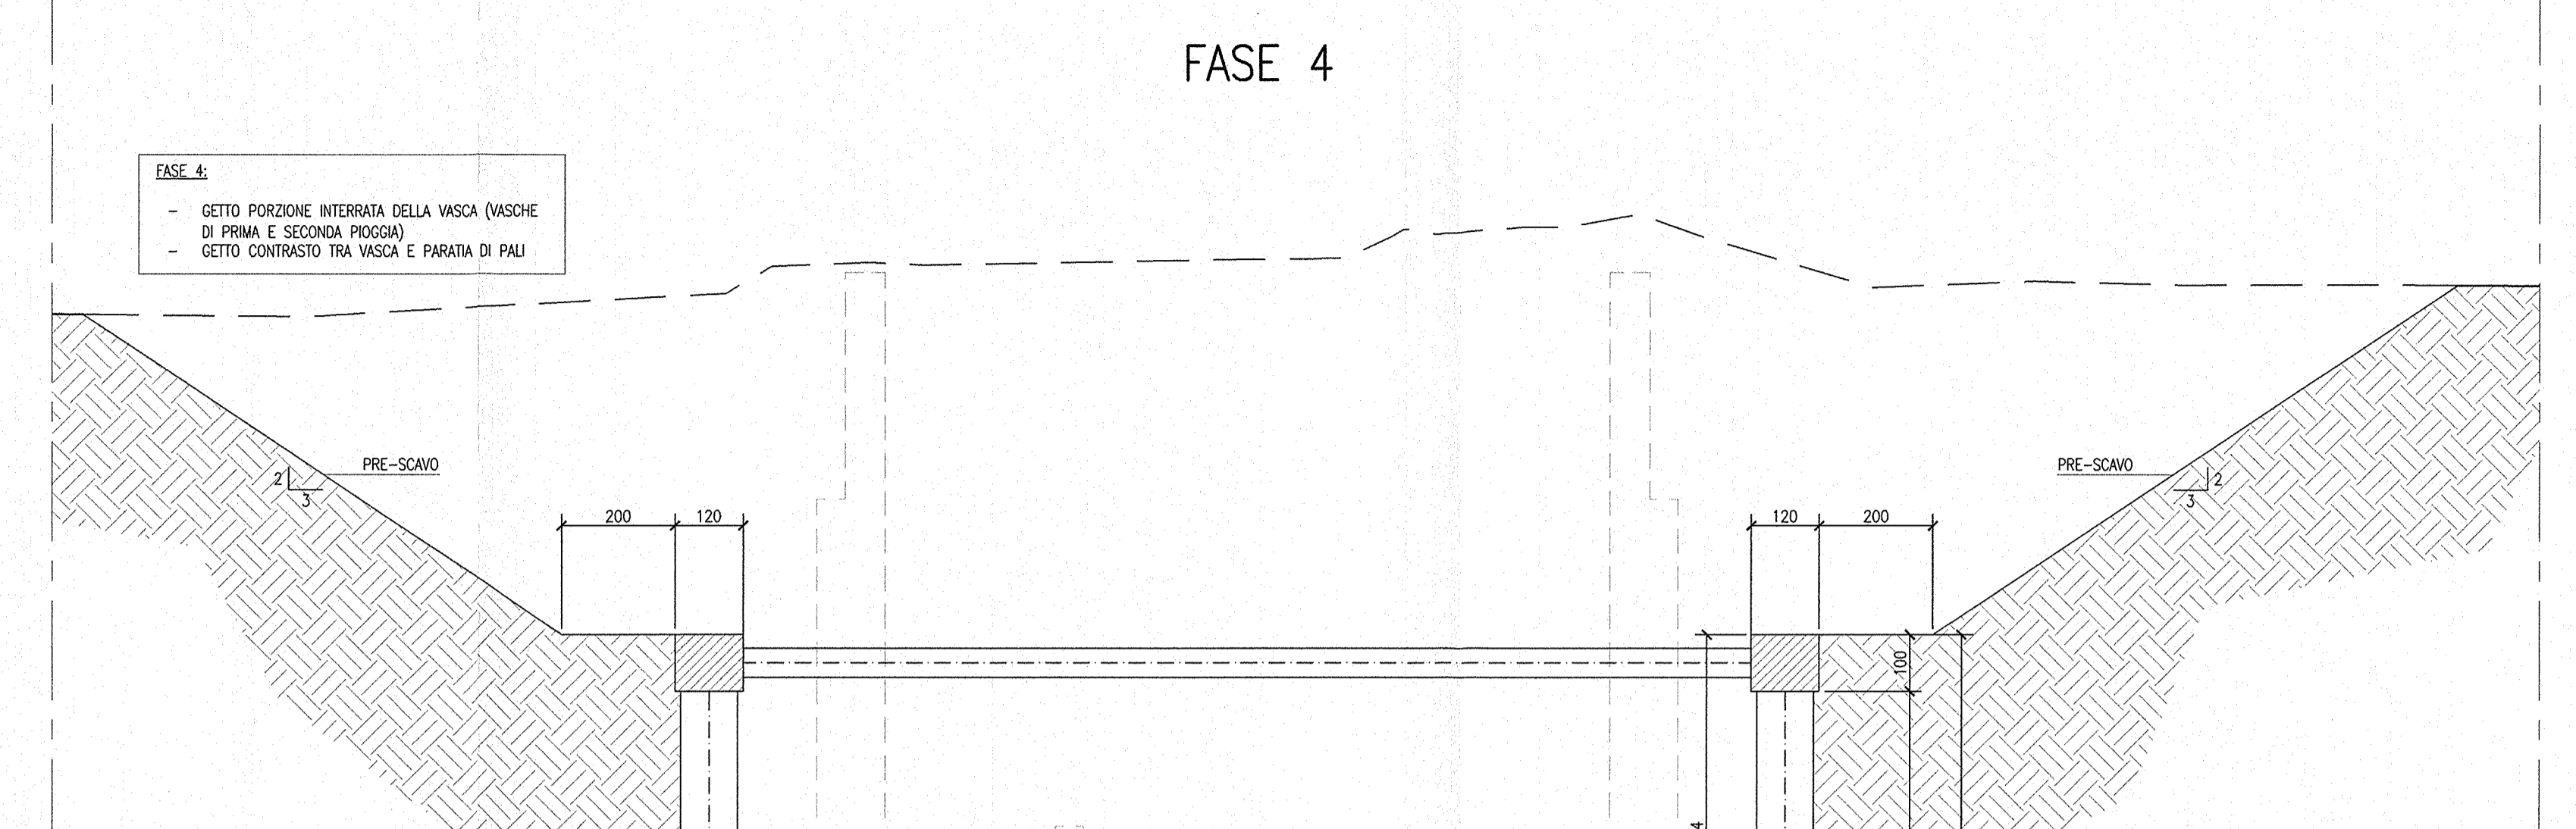


SEZIONE TIPO 1
DA PK 0+326.622 A PK 0+339.126 (CONCIO 9-VASCA)
SCALA 1:100

DISEGNI DI RIFERIMENTO

DESCRIZIONE	CODICE
- SLZ1 - RELAZIONE TECNICA GENERALE	INOR11E24TSLO00001
- SLZ1 - PLANIMETRIA DI PROGETTO - TAV. 1	INOR11E24TSLO00001
- SLZ1 - PLANIMETRIA DI PROGETTO - TAV. 2	INOR11E24TSLO00002
- SLZ1 - PLANIMETRIA DI PROGETTO - TAV. 3	INOR11E24TSLO00002
- SLZ1 - PROFILO LONGITUDINALE AZEE PRINCIPALE E PISTA COLLOPERAZIONE	INOR11E24TSLO00001
- SLZ1 - SEZIONI TIPO SPERIMENTALI	INOR11E24TSLO00001
- SLZ1 - SEZIONI TIPO OPERE SCAVI - TAV. 1	INOR11E24TSLO00001
- SLZ1 - SEZIONI TIPO OPERE SCAVI - TAV. 2	INOR11E24TSLO00001
- SLZ1 - CARPENTERIA - PAVIA E SEZIONE CONDIZIONALE - TAV. 1	INOR11E24TSLO00001
- SLZ1 - CARPENTERIA - PAVIA E SEZIONE CONDIZIONALE - TAV. 2	INOR11E24TSLO00002
- SLZ1 - CARPENTERIA - PAVIA E SEZIONE CONDIZIONALE - TAV. 3	INOR11E24TSLO00003
- SLZ1 - CARPENTERIA - PAVIA E SEZIONE CONDIZIONALE - TAV. 4	INOR11E24TSLO00004
- SLZ1 - CARPENTERIA - SEZIONE LONGITUDINALE COLLO DESTRO	INOR11E24TSLO00005
- SLZ1 - CARPENTERIA - SEZIONE LONGITUDINALE COLLO SINISTRO	INOR11E24TSLO00006
- SLZ1 - CARPENTERIA - SEZIONE TRASVERSALI - TAV. 1	INOR11E24TSLO00001
- SLZ1 - CARPENTERIA - SEZIONE TRASVERSALI - TAV. 2	INOR11E24TSLO00002
- SLZ1 - CARPENTERIA - SEZIONE TRASVERSALI - TAV. 3	INOR11E24TSLO00003
- SLZ1 - CARPENTERIA - SEZIONE TRASVERSALI - TAV. 4	INOR11E24TSLO00004
- SLZ1 - CARPENTERIA - SEZIONE TRASVERSALI - TAV. 5	INOR11E24TSLO00005
- SLZ1 - CARPENTERIA - SEZIONE TRASVERSALI - TAV. 6	INOR11E24TSLO00006
- SLZ1 - CARPENTERIA - SEZIONE TRASVERSALI - TAV. 7	INOR11E24TSLO00007
- SLZ1 - CARPENTERIA - SEZIONE TRASVERSALI - TAV. 8	INOR11E24TSLO00008
- SLZ1 - CARPENTERIA - SEZIONE TRASVERSALI - TAV. 9	INOR11E24TSLO00009
- SLZ1 - CARPENTERIA - VASCA DI SOLLEVAMENTO ACQUE - TAV. 1	INOR11E24TSLO00001
- SLZ1 - CARPENTERIA - VASCA DI SOLLEVAMENTO ACQUE - TAV. 2	INOR11E24TSLO00002
- SLZ1 - CARPENTERIA - PARTICOLARE GAVI	INOR11E24TSLO00001
- SLZ1 - CARPENTERIA - PAVIA PANTONE	INOR11E24TSLO00001
- SLZ1 - CARPENTERIA - SIFONE CANALE DI SOMMANCAMPANA - PAVIA E SEZIONE LONGITUDINALE	INOR11E24TSLO00001
- SLZ1 - SCAVI E OPERE PROVVISORIE - PAVIA FASE 1	INOR11E24TSLO00001
- SLZ1 - SCAVI E OPERE PROVVISORIE - PAVIA FASE 2	INOR11E24TSLO00002
- SLZ1 - SCAVI E OPERE PROVVISORIE - PROSPETTI - TAV. 1	INOR11E24TSLO00001
- SLZ1 - SCAVI E OPERE PROVVISORIE - PROSPETTI - TAV. 2	INOR11E24TSLO00002
- SLZ1 - SCAVI E OPERE PROVVISORIE - PROSPETTI - TAV. 3	INOR11E24TSLO00003
- SLZ1 - SCAVI E OPERE PROVVISORIE - PROSPETTI - TAV. 4	INOR11E24TSLO00004
- SLZ1 - SCAVI E OPERE PROVVISORIE - SEZIONI TRASVERSALI - TAV. 1	INOR11E24TSLO00001
- SLZ1 - RELAZIONE DI CALCOLO OPERE PROVVISORIE	INOR11E24TSLO00001

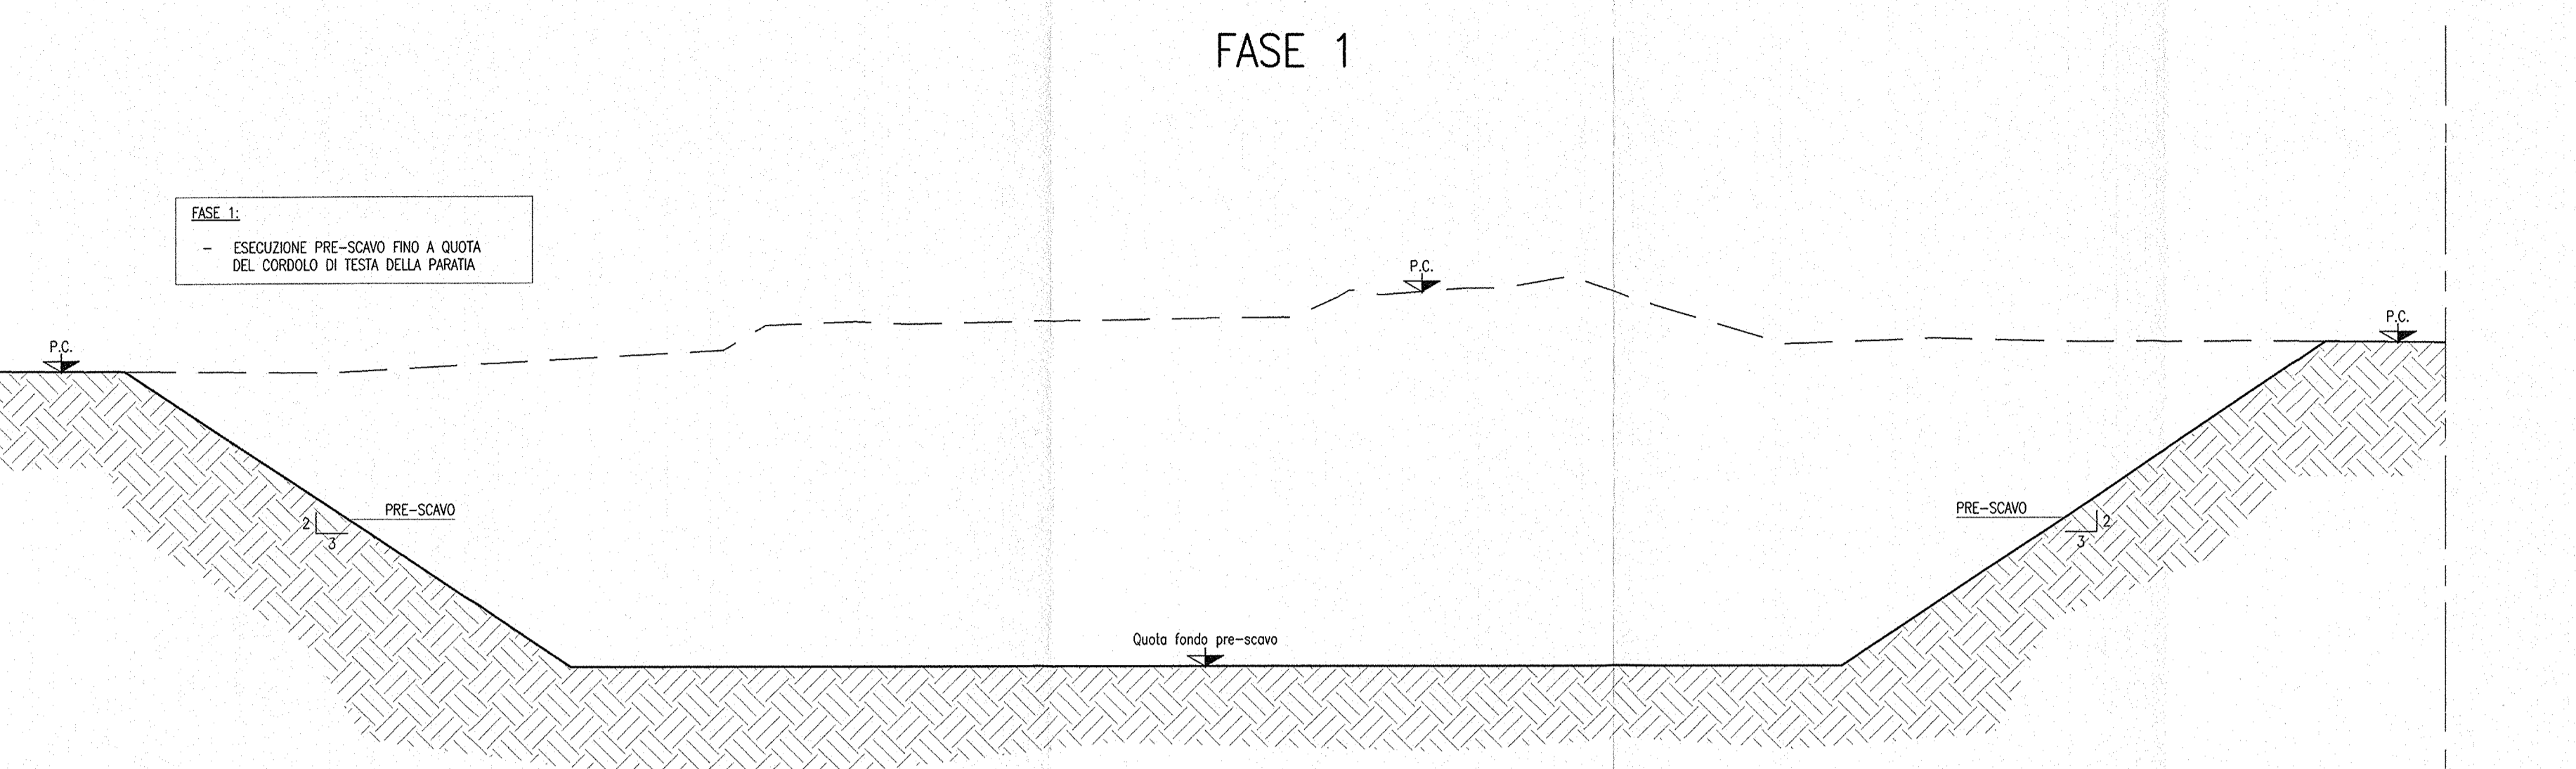

NOTE GENERALI

- TUTTE LE MISURE SONO ESPRESSE IN CENTIMETRI
- TUTTE LE QUOTE ALTIMETRICHE SONO ESPRESSE IN METRI s.l.m.
- TUTTI GLI ANGOLI SONO ESPRESSE IN GRADI DECIMALI
- TUTTE LE PROGRESSIVE SONO ESPRESSE IN CHILOMETRI
- TUTTE LE COORDINATE SONO ESPRESSE IN METRI
- LA QUOTA DELLA FALDA IDRICA DI PROGETTO È ASSUNTA PARI A 52.11 m
- LA QUOTA DELLA FALDA IDRICA PROVVISORIALE È ASSUNTA PARI A 51.11 m

CARATTERISTICHE DEI MATERIALI

- PER LE CARATTERISTICHE DEI MATERIALI FARE RIFERIMENTO ALL'ELABORATO INOR11E24TSLO00001

COMMITTENTE:
RFI
RETE FERROVIARIA ITALIANA
GRUPPO FERROVIE DELLO STATO

ALTA SORVEGLIANZA:
ITALFERR
GRUPPO FERROVIE DELLO STATO

GENERAL CONTRACTOR:
Cepav due
Consorzio ENI per l'Alta Velocità

INFRASTRUTTURE FERROVIARIE STRATEGICHE DEFINITE DALLA LEGGE OBIETTIVO N. 443/01
LINEA A.V. J.A.C. TORINO - VENEZIA Tratta MILANO - VERONA
Lotto funzionale Brescia-Verona
PROGETTO ESECUTIVO
SLZ1 - SOTTOVIA S.C. VIA RAMPÀ PK 149+808,702
SCAVI E OPERE PROVVISORIALI
SEZIONI TRASVERSALI - TAV.1

GENERAL CONTRACTOR: **Cepav due**
Consorzio ENI per l'Alta Velocità
Il Direttore del Laboratorio (Ing. T. Forattini)

DIRETTORE LAVORI:
Vice per Costruzione

SCALA: 1:100

COMMESSA	LOTTO	FASE	ENTE	TIPO DOC.	OPERA/DISCIPLINA	PROGR.	REV.
INOR	11	E	E2	WA	SLZ101	001	A

PROGETTAZIONE

Rev.	Descrizione	Autore	Data	Verifica	Data
A	EMMISSIONE	Forattini	30/11/16	Amadio	30/11/16
B					
C					