PIANTA CHIAVE

PIANTA
SCALA 1:100

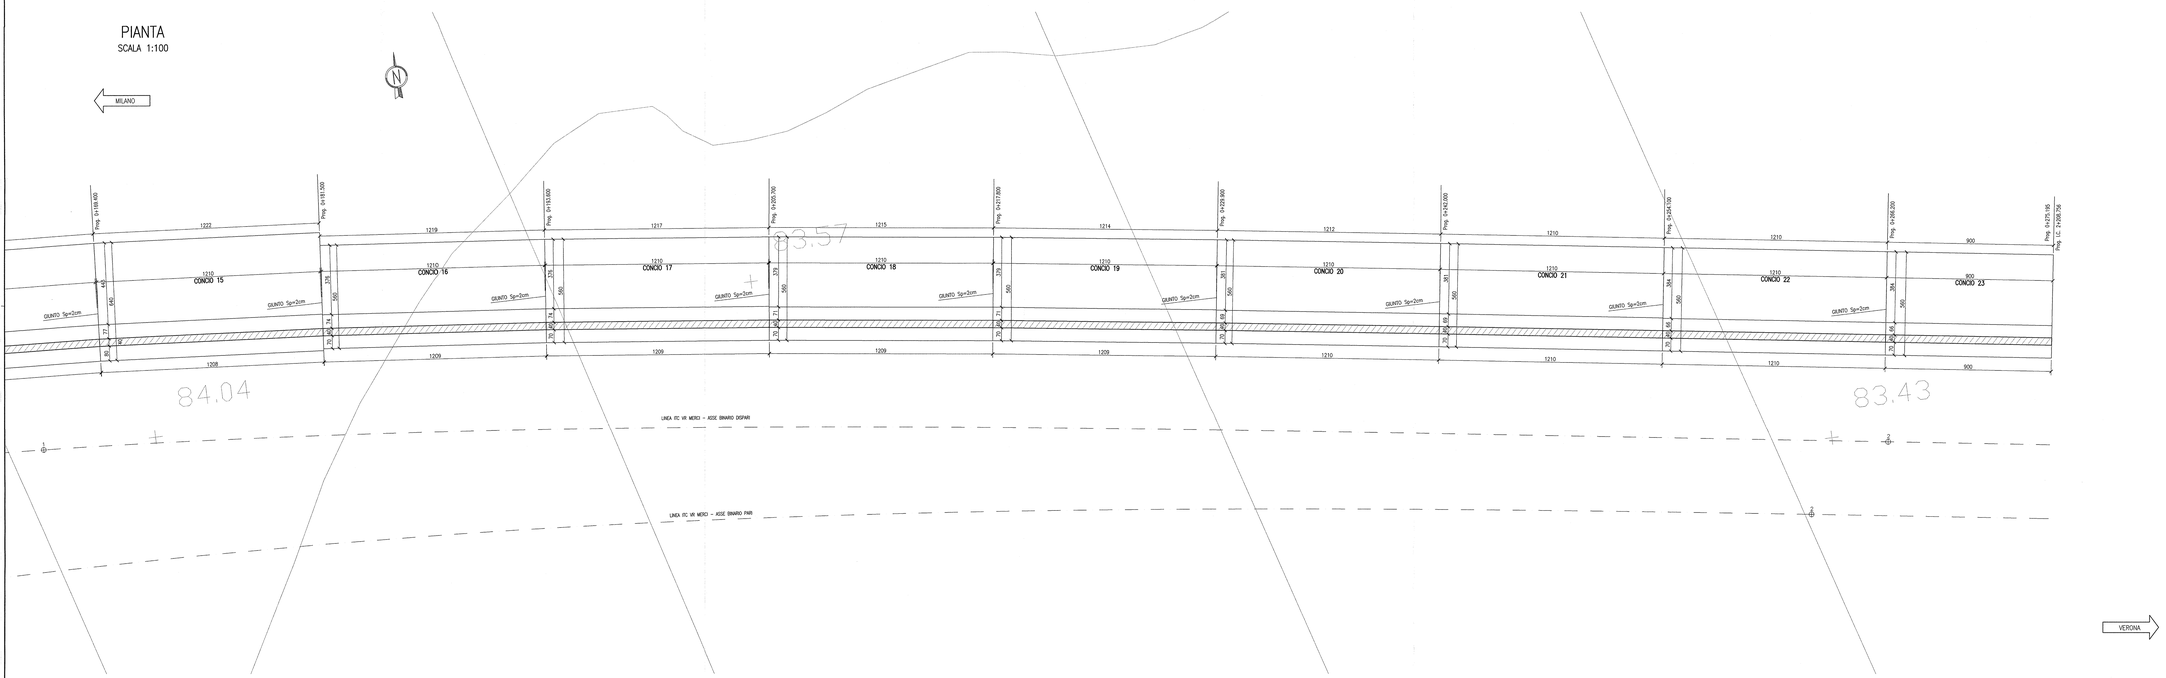

SEZIONE LONGITUDINALE
SCALA 1:100

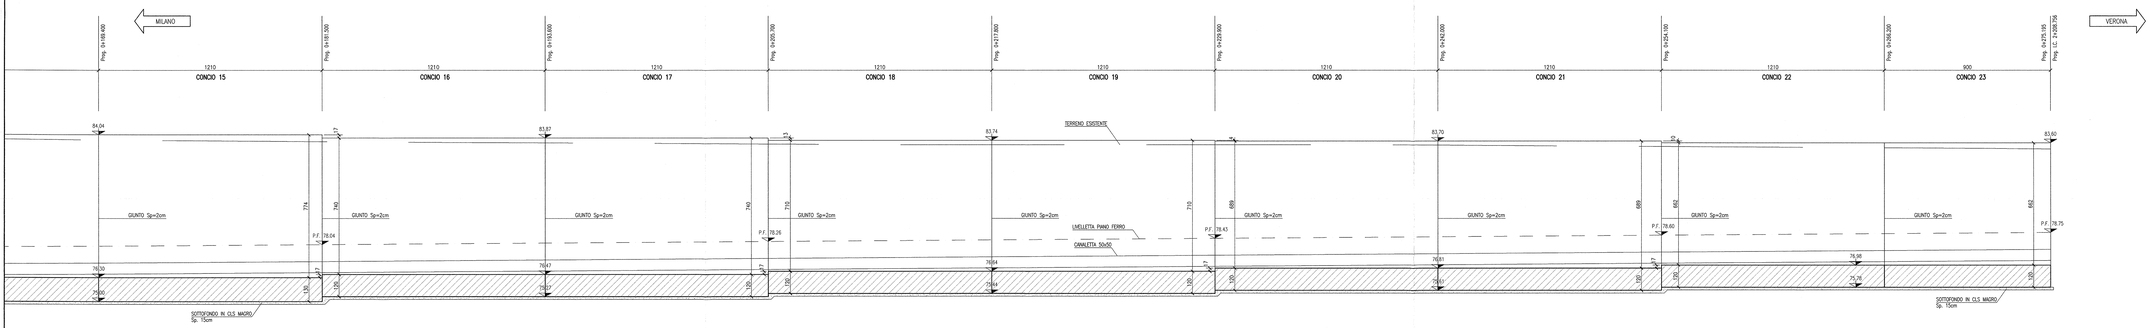

DISEGNI DI RIFERIMENTO

DESCRIZIONE	
– TR27 – RELAZIONE GEOTECNICA	IN0R11E2ZRRTR2700001
– TR27 – PROFILO GEOTECNICO	IN0R11E2ZRGT0000001
– TR27 – RELAZIONE IDROLOGICA E IDRAULICA GENERALE	IN0R11E2ZRIG0000001
– TR27 – RELAZIONE IDRAULICA	IN0R11E2ZRIG0IN0001
– TR27 – PLANIMETRIA STATO DI FATTO	IN0R11E2ZPTR2700001
– TR27 – PLANIMETRIA DI PROGETTO	IN0R11E2ZPTR2700001
– TR27 – PROFILI LONGITUDINALI BINARIO PARI E DSPARI	IN0R11E2ZPTR2700002
– TR27 – SEZIONI TRASVERSALI BINARIO PARI – TAV. 1	IN0R11E2WSTR2700001
– TR27 – SEZIONI TRASVERSALI BINARIO PARI – TAV. 2	IN0R11E2WSTR2700002
– TR27 – SEZIONI TRASVERSALI BINARIO PARI – TAV. 3	IN0R11E2WSTR2700003
– TR27 – SEZIONI TRASVERSALI BINARIO DSPARI – TAV. 1	IN0R11E2WSTR2700004
– TR27 – SEZIONI TRASVERSALI BINARIO DSPARI – TAV. 2	IN0R11E2WSTR2700005
– TR27 – IN00039 – MURO DI SOST. IN DX – CARPENTERIA – PIANTA, SEZ. LONG. E SEZ. TIPO	IN0R11E2BSTR2702001
– TR27 – IN00039 – MURO DI SOST. IN DX – ARMATURA	IN0R11E2BRTR2702001
– TR27 – IN00039 – IN00040 – MUR DI SOST. IN DX E SX – RELAZIONE DI CALCOLO	IN0R11E2CLTR2702001
– TR27 – IN00040 – MURO DI SOST. IN SX – CARPENTERIA – PIANTA E SEZ. LONG. – TAV.1	IN0R11E2BSTR2702002
– TR27 – IN00040 – MURO DI SOST. IN SX – CARPENTERIA – PIANTA E SEZ. LONG. – TAV.2	IN0R11E2BSTR2702003
– TR27 – IN00040 – MURO DI SOST. IN SX – SEZIONI TIPO – TAV.1	IN0R11E2BSTR2702006
– TR27 – IN00040 – MURO DI SOST. IN SX – SEZIONI TIPO – TAV.2	IN0R11E2BSTR2702007
– TR27 – IN00040 – MURO DI SOST. IN SX – CARPENTERIA – PIANTA TRONCONMENTO	IN0R11E2BSTR2702001
– TR27 – IN00040 – MURO DI SOST. IN SX – ARMATURA – TAV.1	IN0R11E2BRTR2702002
– TR27 – IN00040 – MURO DI SOST. IN SX – ARMATURA – TAV.2	IN0R11E2BRTR2702003
– TR27 – IN00040 – MURO DI SOST. IN SX – ARMATURA – TAV.3	IN0R11E2BRTR2702004
– TR27 – IN00040 – MURO DI SOST. IN SX – ARMATURA – TAV.4	IN0R11E2BRTR2702005
– TR27 – SCAVI E OPERE PROVVISIONALI – PIANTA, PROSPETTI E SEZIONI	IN0R11E2ZRTR2701001

NOTE GENERALI

- TUTTE LE MISURE SONO ESPRESSE IN CENTIMETRI
- TUTTE LE QUOTE ALTIMETRICHE SONO ESPRESSE IN METRI s.l.m.
- TUTTI GLI ANGOLI SONO ESPRESSI IN GRADI DECIMALI
- TUTTE LE PROGRESSIVE SONO ESPRESSE IN CHILOMETRI
- TUTTE LE COORDINATE SONO ESPRESSE IN METRI
- LA QUOTA DELLA FALDA IDRICA DI PROGETTO È ASSUNTA PARI A 51,61 m

COMMITTENTE:

RFI RETE FERROVIARIA ITALIANA
GRUPPO FERROVIE DELLO STATO

ALTA SORVEGLIANZA:

ITALFERR
GRUPPO FERROVIE DELLO STATO

GENERAL CONTRACTOR:

Cepav due
Consorzio ENI per l' Alta Velocità

INFRASTRUTTURE FERROVIARIE STRATEGICHE DEFINITE DALLA LEGGE OBIETTIVO N. 443/01

LINEA A.V. /A.C. TORINO - VENEZIA Tratta MILANO - VERONA
Lotto funzionale Brescia-Verona
PROGETTO ESECUTIVO

TR27 - TRINCEA I.C. VERONA MERCI DA PK 1+943,93 A PK 2+212,83

IN50040 - MURO DI SOSTEGNO IN SX

CARPENTERIA

PIANTA E SEZIONE LONGITUDINALE - TAV.3

GENERAL CONTRACTOR	DIRETTORE LAVORI	SCALA:
Consorzio Cepav due Consorzio Cepav due Il Direttore del Consorzio Ing. S. Fontana Data:	Veloci per Costruzione Data:	1:100

COMMESSA	LOTTO	FASE	ENTE	TIPO DOC.	OPERA/DISCIPLINA	PROGR.	REV.
IN0R	11	E	E2	BA	TR2702	004	A

PROGETTAZIONE

Rev.	Descrizione	Redatto	Data	Verificato	Data	Validato	Data
A	EMISSIONE	Rapca	03/12/18	Aiello	03/12/18	Fiorini	03/12/18
B							
C							

CIG. 7514473340

CUP: F81H91000000008

Progetto cofinanziato dalla Unione Europea

CODICE FILE: IN0R11E2BSTR2702004A_01.dwg

Scala di plot: 1