MURI A "L" CONCI 20-21

SEZIONE TRASVERSALE
scala 1:50

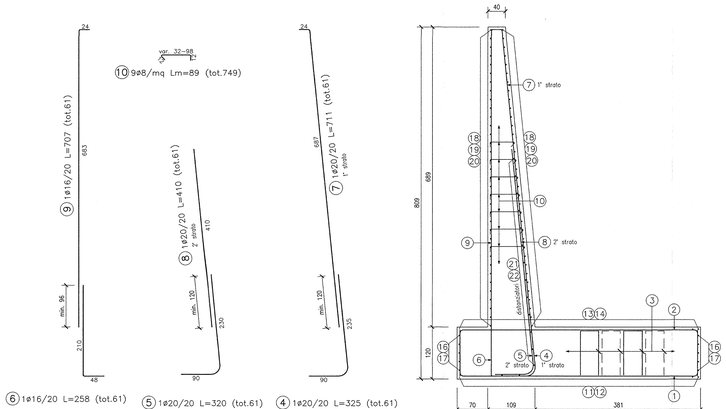

SEZIONE LONGITUDINALE
scala 1:50

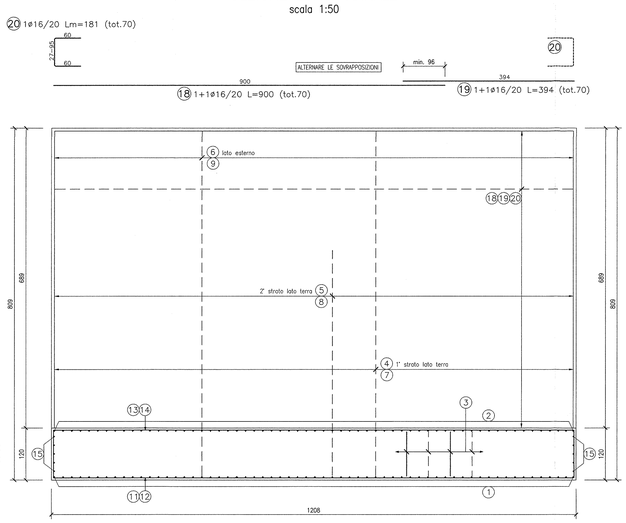

TABELLA DIAMETRI AMMISSIBILI DEI MANDRINI PER LE BARRE PIEGATE

POS. N°	DIAMETRO MINIMO DI PIEGATURA
④ ⑤	20ø

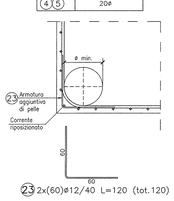

MURO A "L" CONCIO 22

SEZIONE TRASVERSALE
scala 1:50

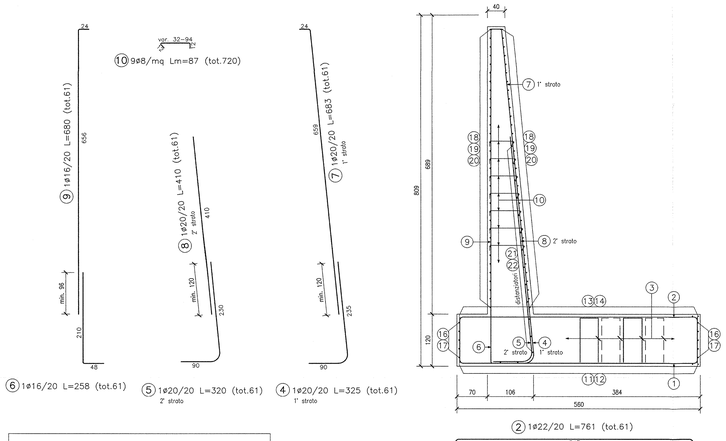

SEZIONE LONGITUDINALE
scala 1:50

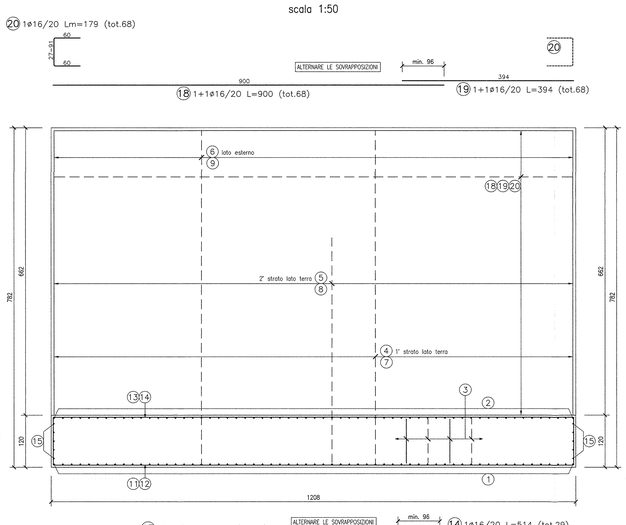

TABELLA DIAMETRI AMMISSIBILI DEI MANDRINI PER LE BARRE PIEGATE

POS. N°	DIAMETRO MINIMO DI PIEGATURA
④ ⑤	20ø

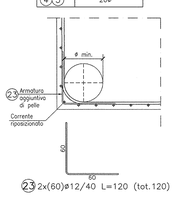

MURO A "L" CONCIO 23

SEZIONE TRASVERSALE
scala 1:50

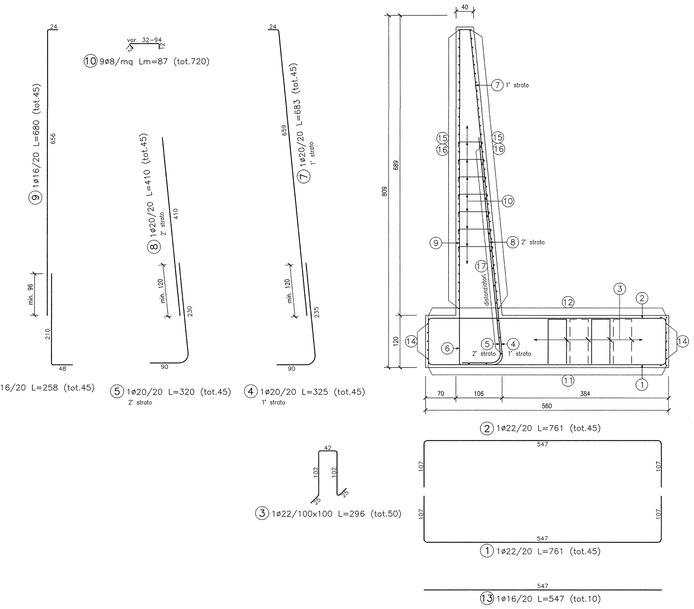

SEZIONE LONGITUDINALE
scala 1:50

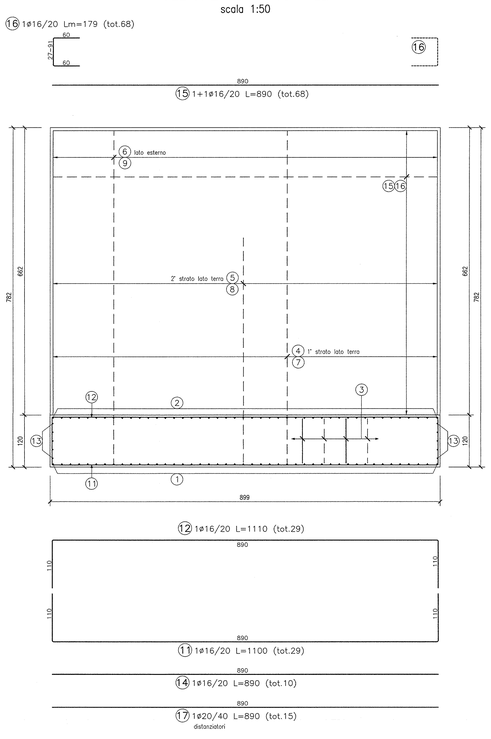

TABELLA DIAMETRI AMMISSIBILI DEI MANDRINI PER LE BARRE PIEGATE

POS. N°	DIAMETRO MINIMO DI PIEGATURA
④ ⑤	20ø

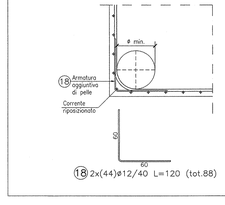

DISEGNI DI RIFERIMENTO

DESCRIZIONE	
– TR27 – RELAZIONE GEOTECNICA	INOR11EE2RBTR2700001
– TR27 – PROFILO GEOTECNICO	INOR11EE2FTR2700001
– TR27 – RELAZIONE TECNICA GENERALE	INOR11EE2RGTR2700001
– TR27 – RELAZIONE IDRAULICA	INOR11EE2RITR2704001
– TR27 – PLANIMETRIA STATO DI FATTO	INOR11EE2P7TR2700001
– TR27 – PLANIMETRIA DI PROGETTO	INOR11EE2P8TR2700001
– TR27 – PROFILI LONGITUDINALI BINARIO PARI E DISPARI	INOR11EE2F7TR2700002
– TR27 – SEZIONI TRASVERSALI BINARIO PARI – TAV. 1	INOR11EE2W9TR2700001
– TR27 – SEZIONI TRASVERSALI BINARIO PARI – TAV. 2	INOR11EE2W9TR2700002
– TR27 – SEZIONI TRASVERSALI BINARIO PARI – TAV. 3	INOR11EE2W9TR2700003
– TR27 – SEZIONI TRASVERSALI BINARIO DISPARI – TAV. 1	INOR11EE2W9TR2700004
– TR27 – SEZIONI TRASVERSALI BINARIO DISPARI – TAV. 2	INOR11EE2W9TR2700005
– TR27 – IN50039 – MURO DI SOST. IN DX – CARPENTERIA – PIANTA, SEZ. LONG. E SEZ. TIPO	INOR11EE2BZTR2702001
– TR27 – IN50039 – MURO DI SOST. IN DX – ARMATURA	INOR11EE2BRTR2702001
– TR27 – IN50039 – IN50040 – MURI DI SOST. IN DX E SX – RELAZIONE DI CALCOLO	INOR11EE2CLTR2702001
– TR27 – IN50040 – MURO DI SOST. IN SX – CARPENTERIA – PIANTA E SEZ. LONG. – TAV.1	INOR11EE2BATR2702002
– TR27 – IN50040 – MURO DI SOST. IN SX – CARPENTERIA – PIANTA E SEZ. LONG. – TAV.2	INOR11EE2BATR2702003
– TR27 – IN50040 – MURO DI SOST. IN SX – CARPENTERIA – PIANTA E SEZ. LONG. – TAV.3	INOR11EE2BATR2702004
– TR27 – IN50040 – MURO DI SOST. IN SX – SEZIONI TIPO – TAV.1	INOR11EE2BBTR2702006
– TR27 – IN50040 – MURO DI SOST. IN SX – SEZIONI TIPO – TAV.2	INOR11EE2BBTR2702007
– TR27 – IN50040 – MURO DI SOST. IN SX – CARPENTERIA – PIANTA TRACCIAMENTO	INOR11EE2B9TR2702001
– TR27 – IN50040 – MURO DI SOST. IN SX – ARMATURA – TAV.1	INOR11EE2BRTR2702002
– TR27 – IN50040 – MURO DI SOST. IN SX – ARMATURA – TAV.2	INOR11EE2BRTR2702003
– TR27 – IN50040 – MURO DI SOST. IN SX – ARMATURA – TAV.3	INOR11EE2BRTR2702004
– TR27 – SCAVI E OPERE PROVVISIONALI – PIANTA, PROSPETTI E SEZIONI	INOR11EE2P7TR2701001

NOTE GENERALI

– TUTTE LE MISURE SONO ESPRESSE IN CENTIMETRI
– TUTTI GLI ANGOLI SONO ESPRESSI IN GRADI DECIMALI
– DOVE NON SPECIFICATO, SI PRESCRIVONO I SEGUENTI DIAMETRI MINIMI DI PIEGATURA:

ø BARRA	DIAMETRO MINIMO DI PIEGATURA
>16mm	7ø
≤16mm	4ø

– LE DIMENSIONI INDICATE PER LA SAGOMA DELLE ARMATURE SONO RIFERITE ALL'ASSE DELLA BARRA
– LE MISURE DEI SINGOLI TRATTI DI BARRA VANNO INTESE SECONDO LA SEGUENTE TABELLA:

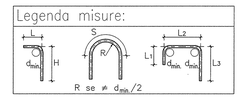

COMMITTENTE:
RFI RETE FERROVIARIA ITALIANA
GRUPPO FERROVIE DELLO STATO

ALTA SORVEGLIANZA:
ITALFERR
GRUPPO FERROVIE DELLO STATO

GENERAL CONTRACTOR:
Cepav due
Consorzio ENI per l' Alta Velocità

INFRASTRUTTURE FERROVIARIE STRATEGICHE DEFINITE DALLA LEGGE OBIETTIVO N. 443/01

LINEA A.V. /A.C. TORINO - VENEZIA Tratta MILANO - VERONA
Lotto funzionale Brescia-Verona
PROGETTO ESECUTIVO

TR27 - TRINCEA I.C. VERONA MERCI DA PK 1+943,93 A PK 2+212,83
IN50040 - MURO DI SOSTEGNO IN SX
ARMATURA
TAV.4

GENERAL CONTRACTOR	DIRETTORE LAVORI	SCALA:
Consorzio Cepav due Data:	Consorzio Cepav due Il Direttore dei Lavori (Ing. V. Fidanzati) Visto per Costruzione Data:	1:50

COMMESSA	LOTTO	FASE	ENTE	TIPO DOC.	OPERA/DISCIPLINA	PROGR.	REV.
INOR	11	E	E2	BB	TR2702	005	A

PROGETTAZIONE

Rev.	Descrizione	Redatto	Data	Verificato	Data	Validato	Data
A	EMISSIONE	Fiscale Nome	03/12/18	Aiello Nome	03/12/18	Pandolfi Nome	03/12/18
B							
C							

CIG. 751447334A
File: INOR11EE2BBTR2702005A_01.dwg

Progetto cofinanziato dalla Unione Europea

CUP: F81H91000000008