

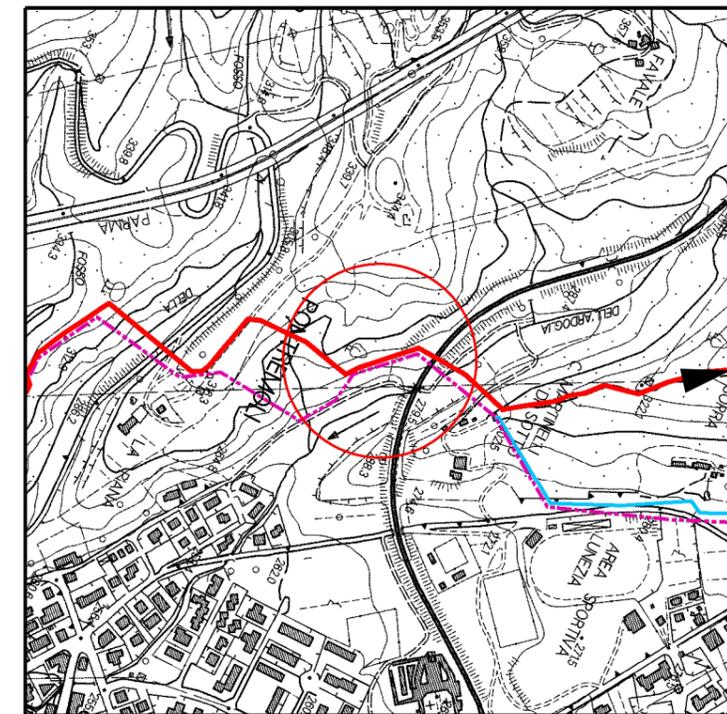


COMUNE DI PONTREMOLI F.158 - F.159 - F.160
PLANIMETRIA 1:2000

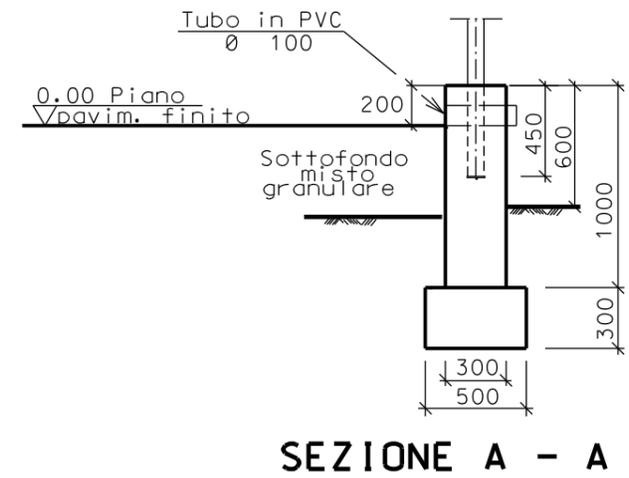


COROGRAFIA 1:10000
CTR 233030


2	10/05/11	AGGIORNAMENTO GENERALE	SERAFINI	SABBATINI	SCIOSCI
1	07/12/09	INSERITA PLANIMETRIA CATASTALE	PONTINI	ONORI	SCIOSCI
0	DIC. 2008	EMISSIONE	PONTINI	ONORI	SCIOSCI
Rev.	DATA	DESCRIZIONE	ELABORATO	VERIFICATO	APPROVATO
 Proprietario 		 Progettista 		NR. PROGETTO NR/	
METANODOTTO PONTREMOLI - CORTEMAGGIORE DN 900 (36") , P 75 bar			COMMESSA 669900 UNITA' 000		
PUNTO DI INTERCETTAZIONE DI LINEA (PIL) n.1 Loc. La Piana			DISEGNO LC-D-83361		
			REVISIONE 2		
			FG 1 DI 3		
			SCALA		

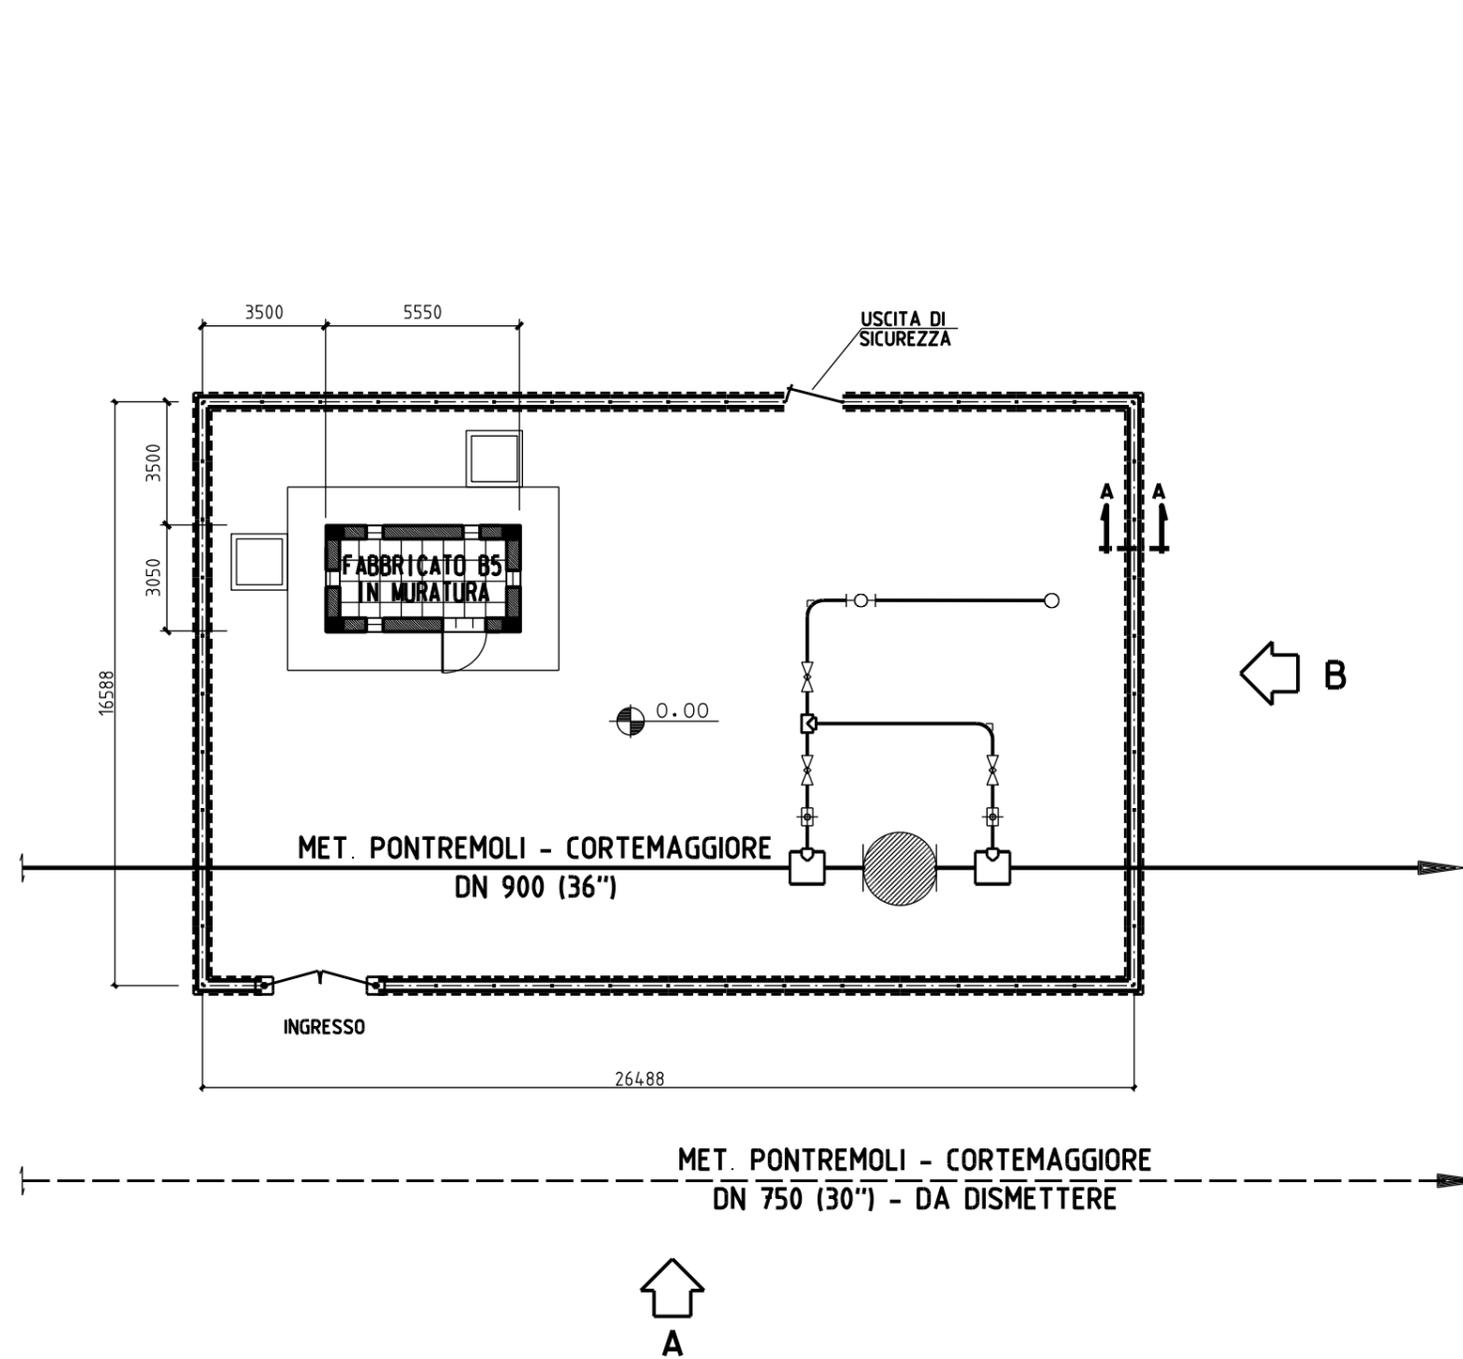

SCALA 1:200

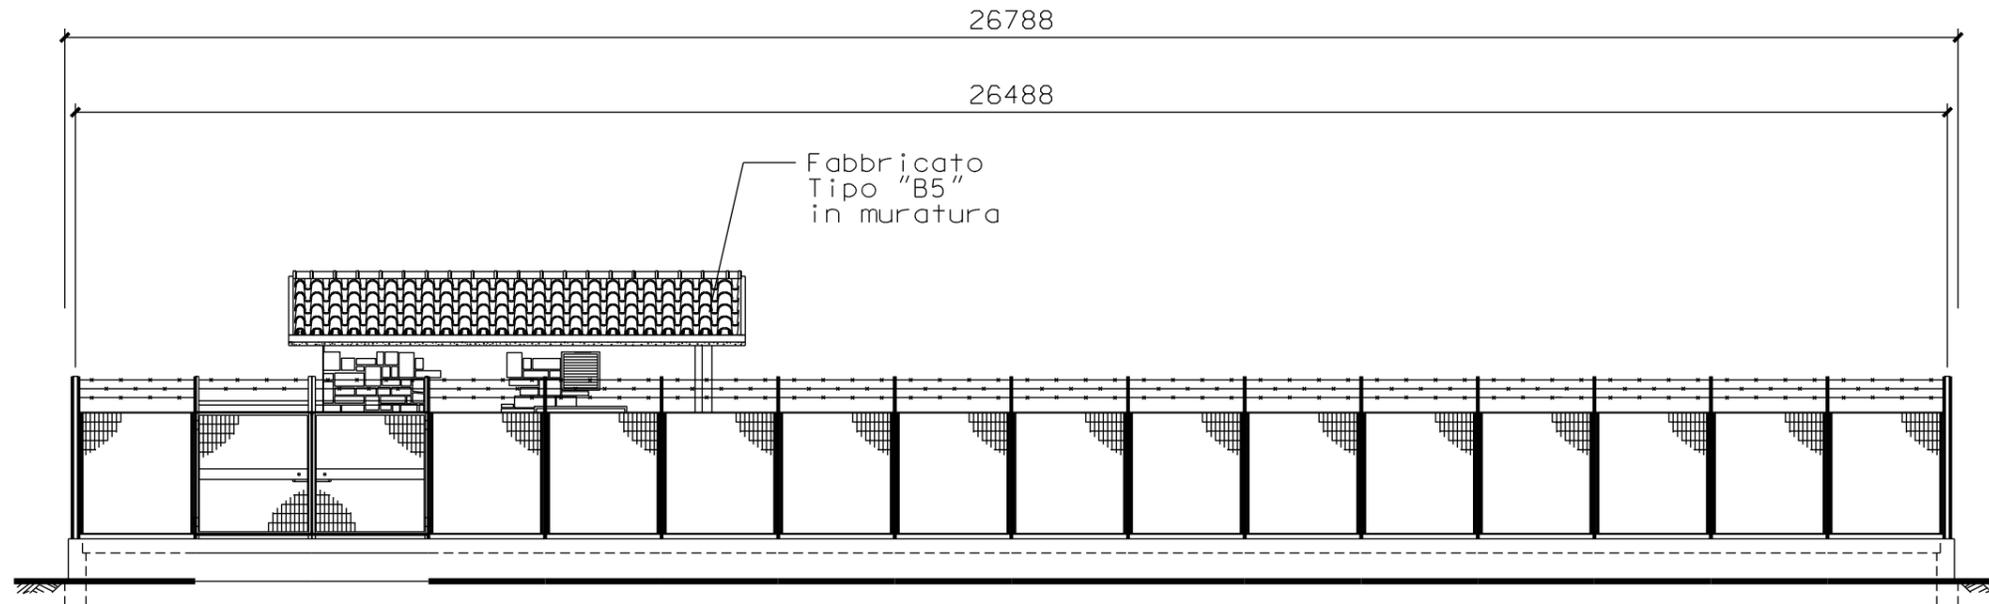

PROSPETTO A

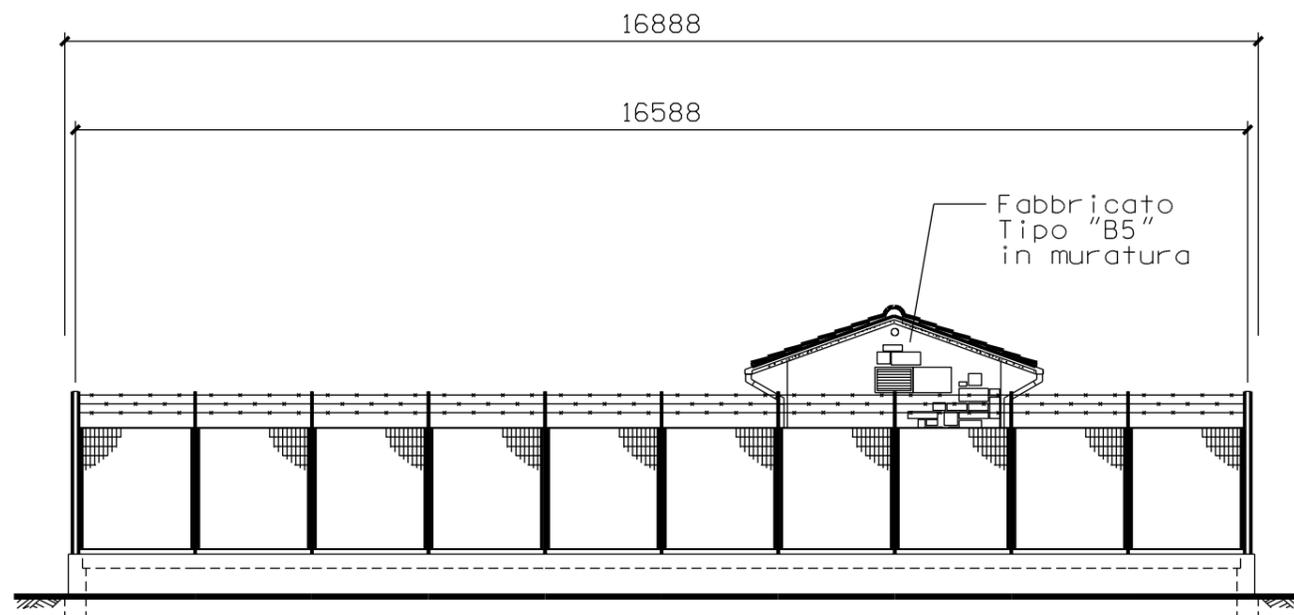

PROSPETTO B

SCALA 1 : 100