




PIANTA  
SCALA 1:100

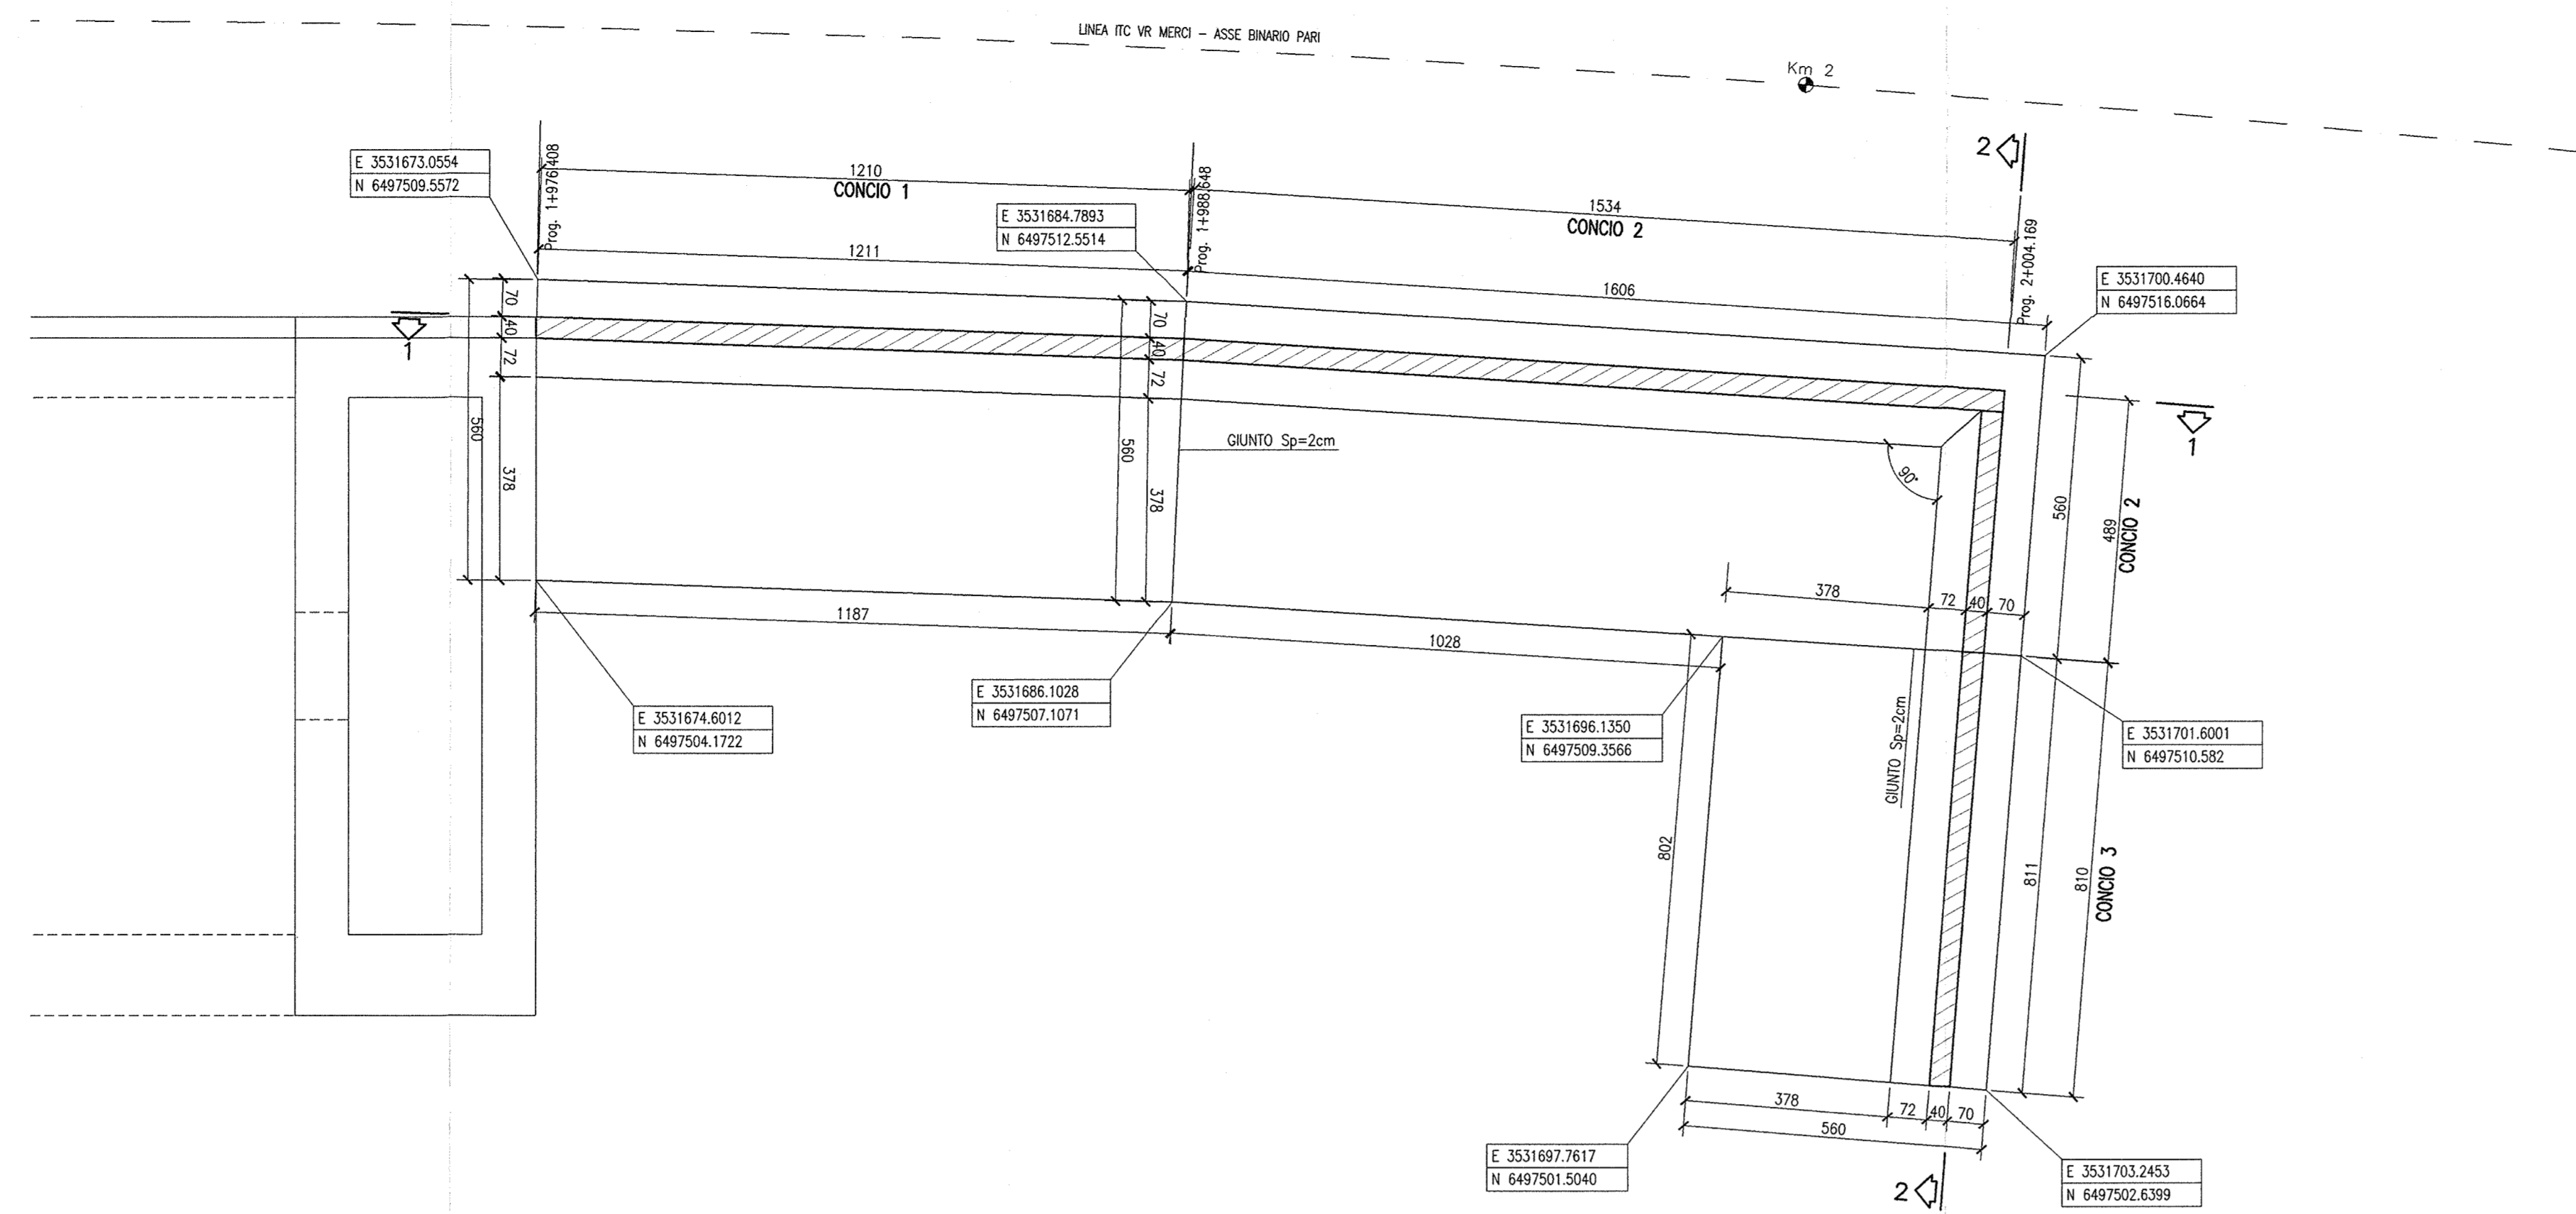


SEZIONE LONGITUDINALE 1-1  
SCALA 1:100

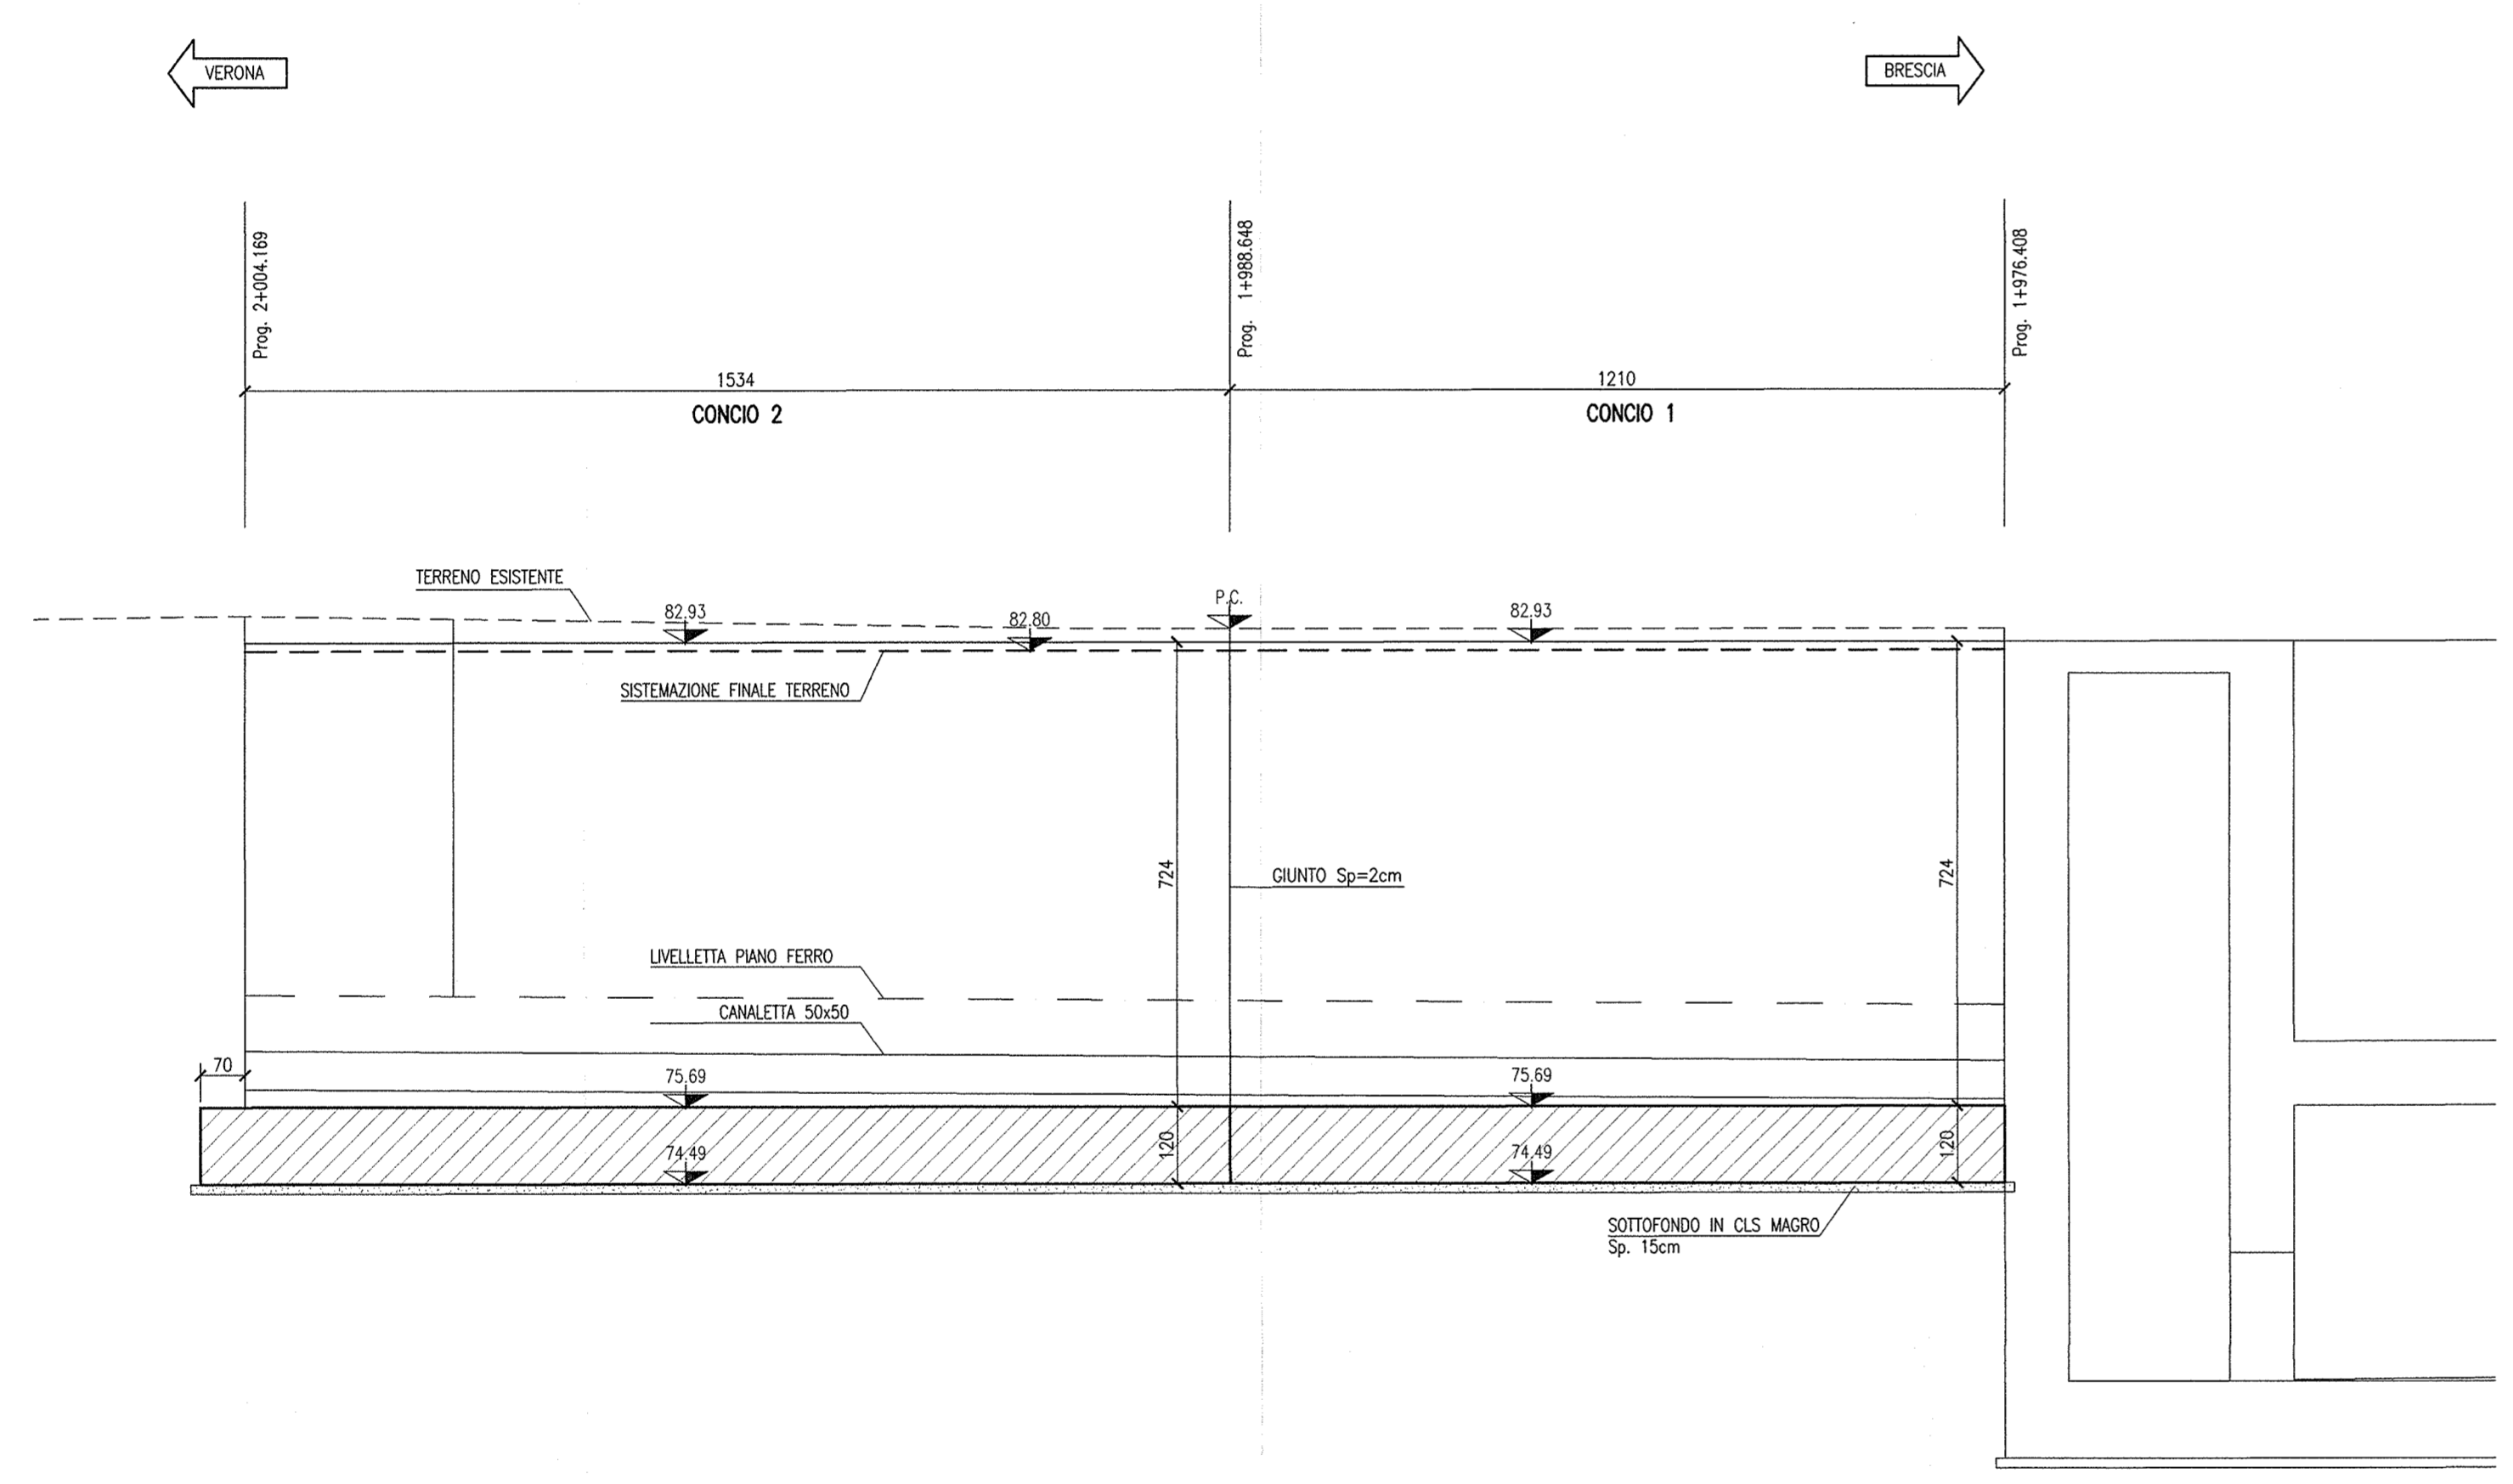


SEZIONE LONGITUDINALE 2-2  
SCALA 1:100

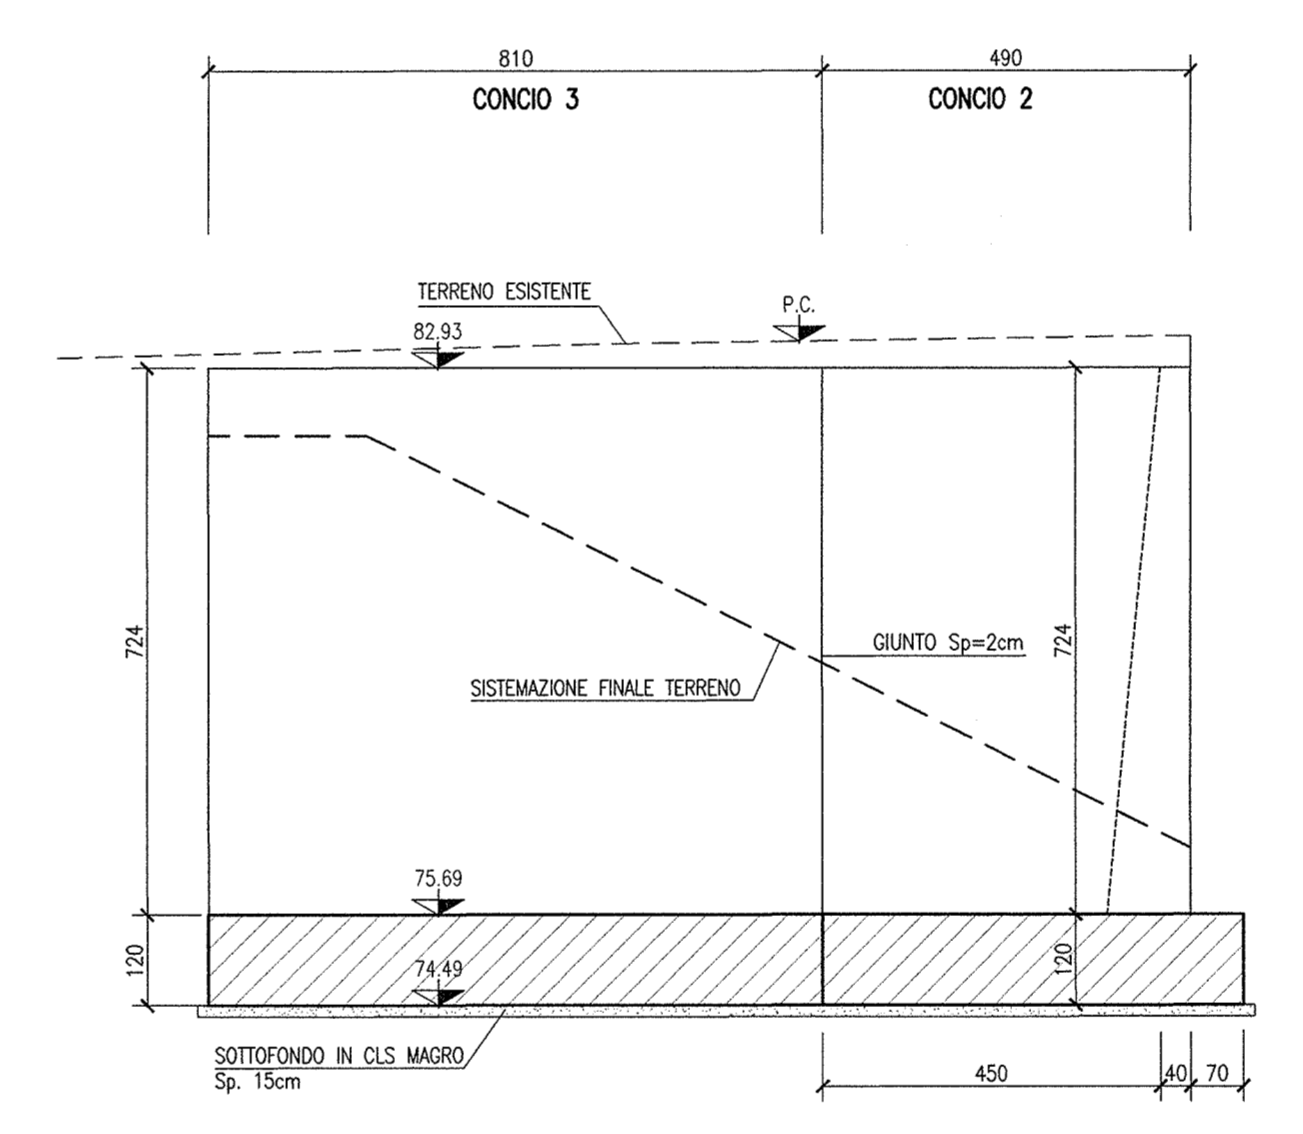

SEZIONE TIPO CONCI 1 - 2  
SCALA 1:50

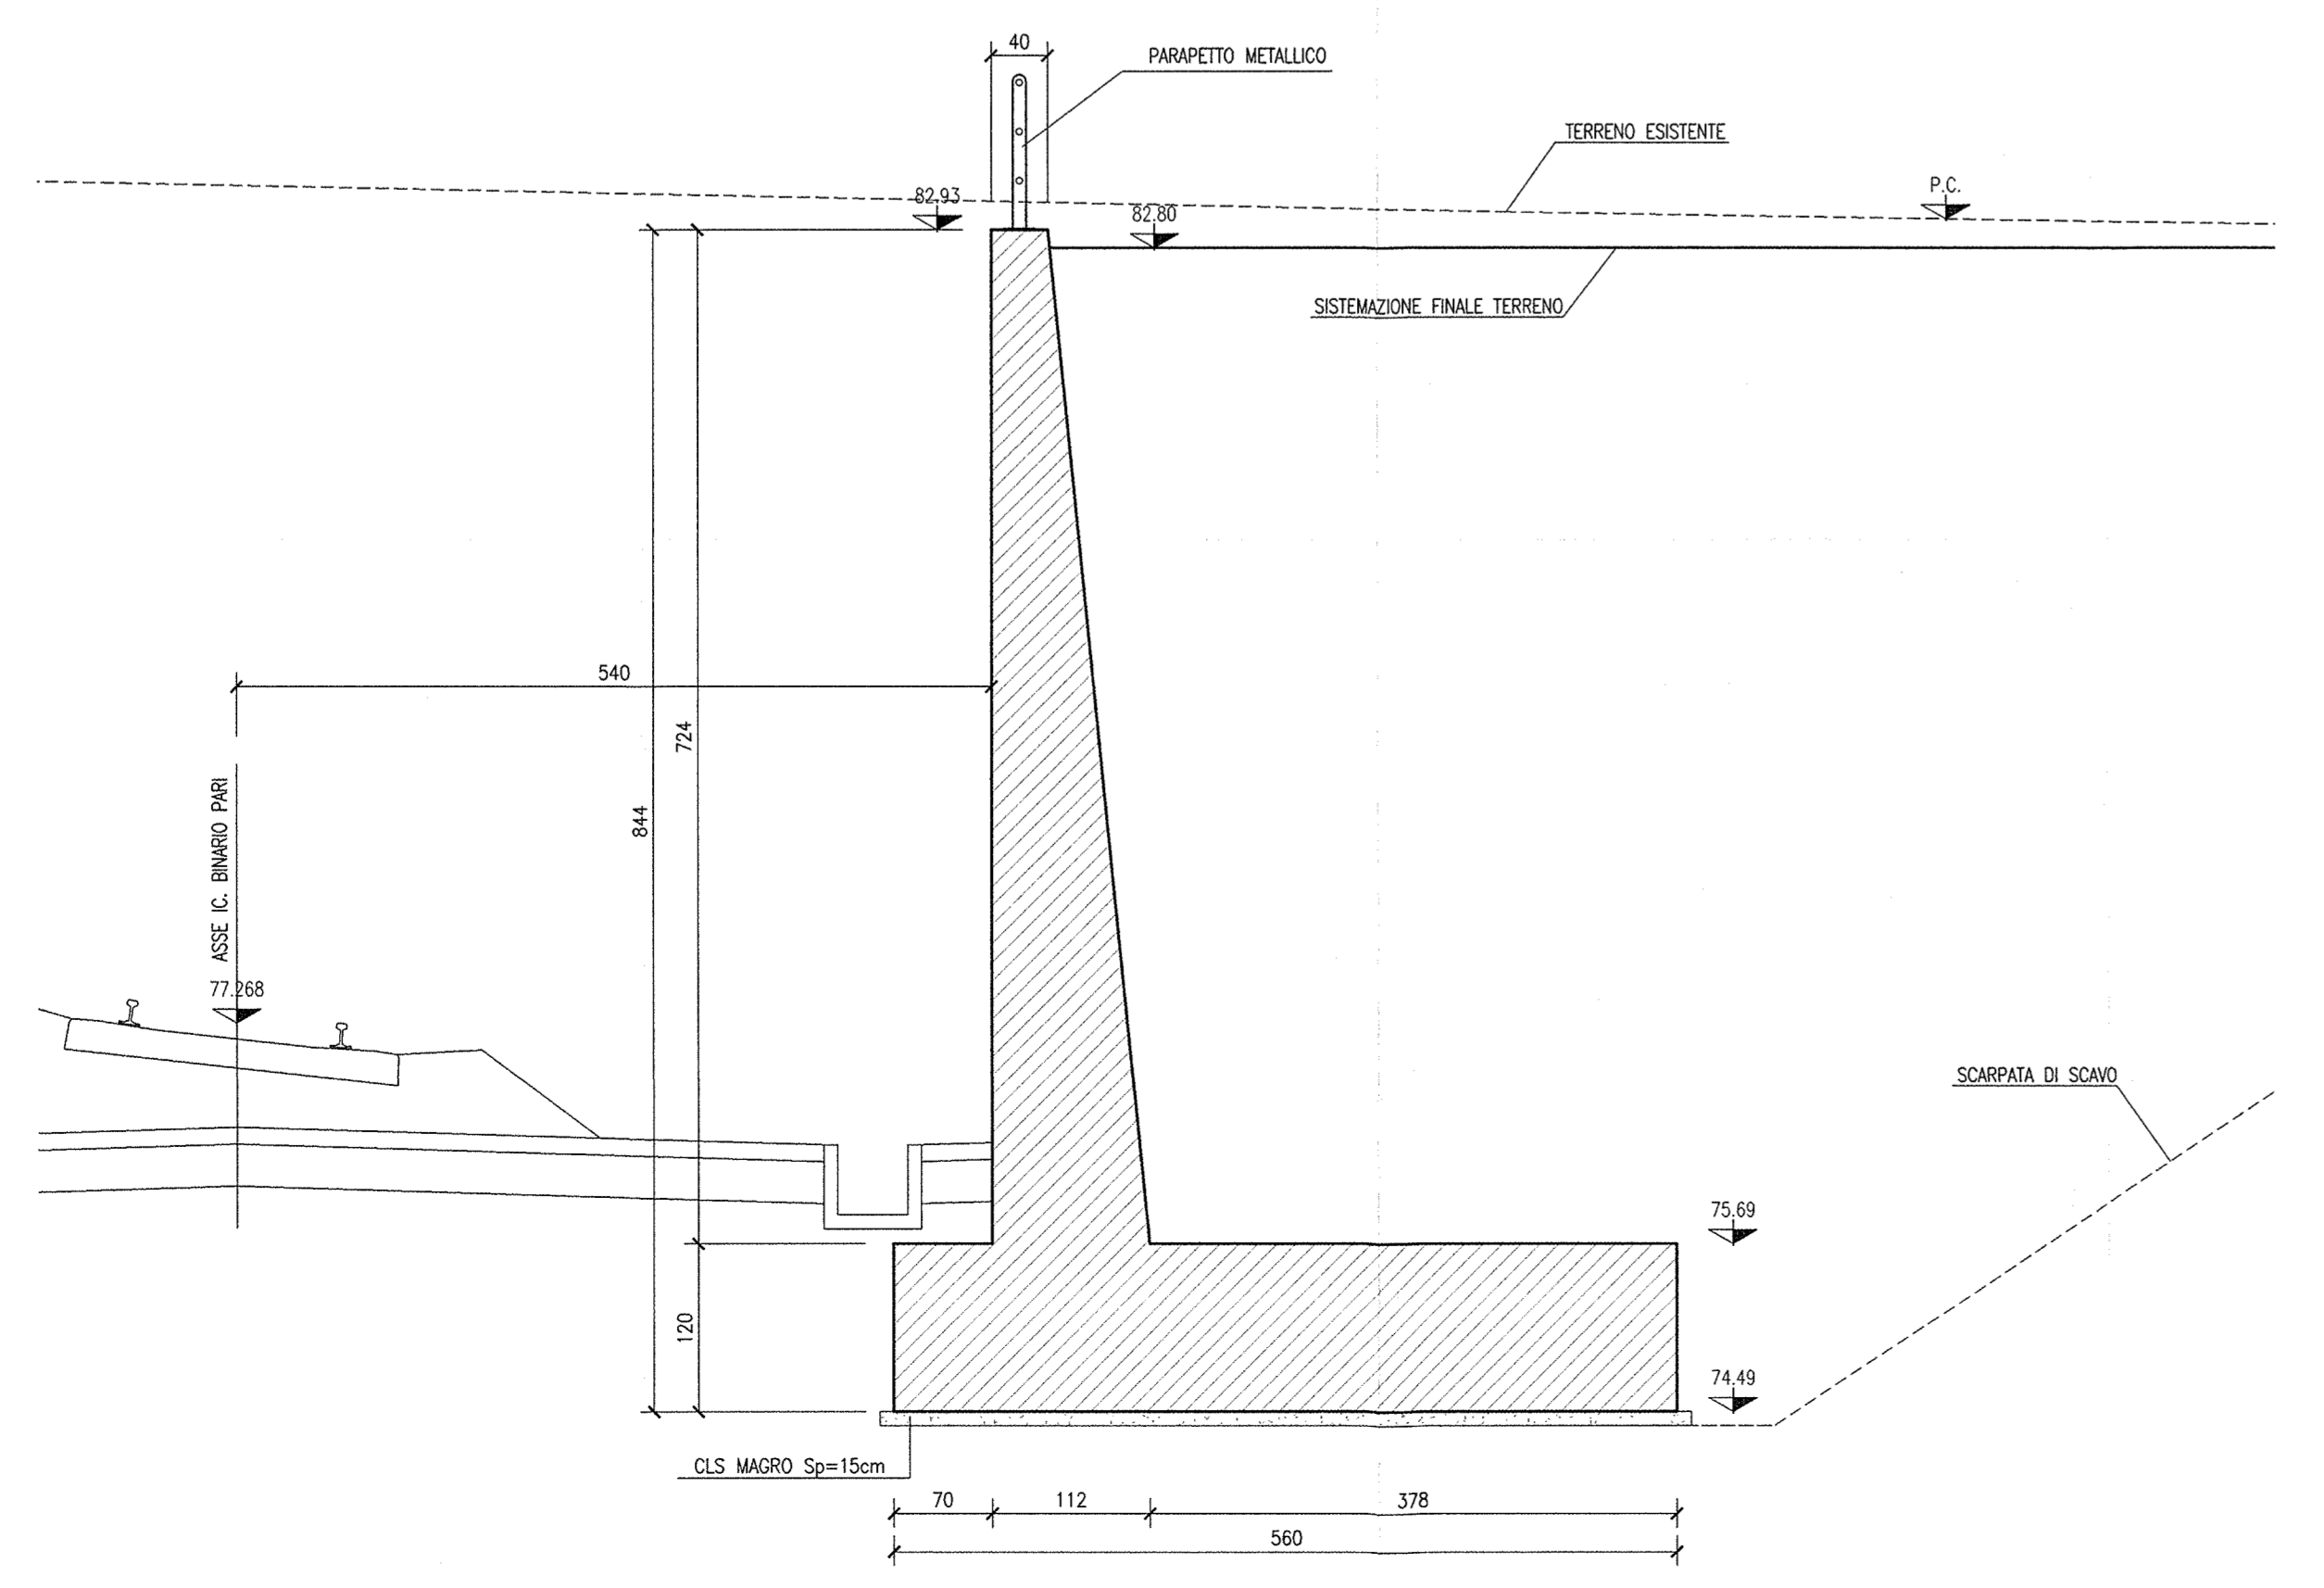

SEZIONE TIPO CONCIO 3  
SCALA 1:50

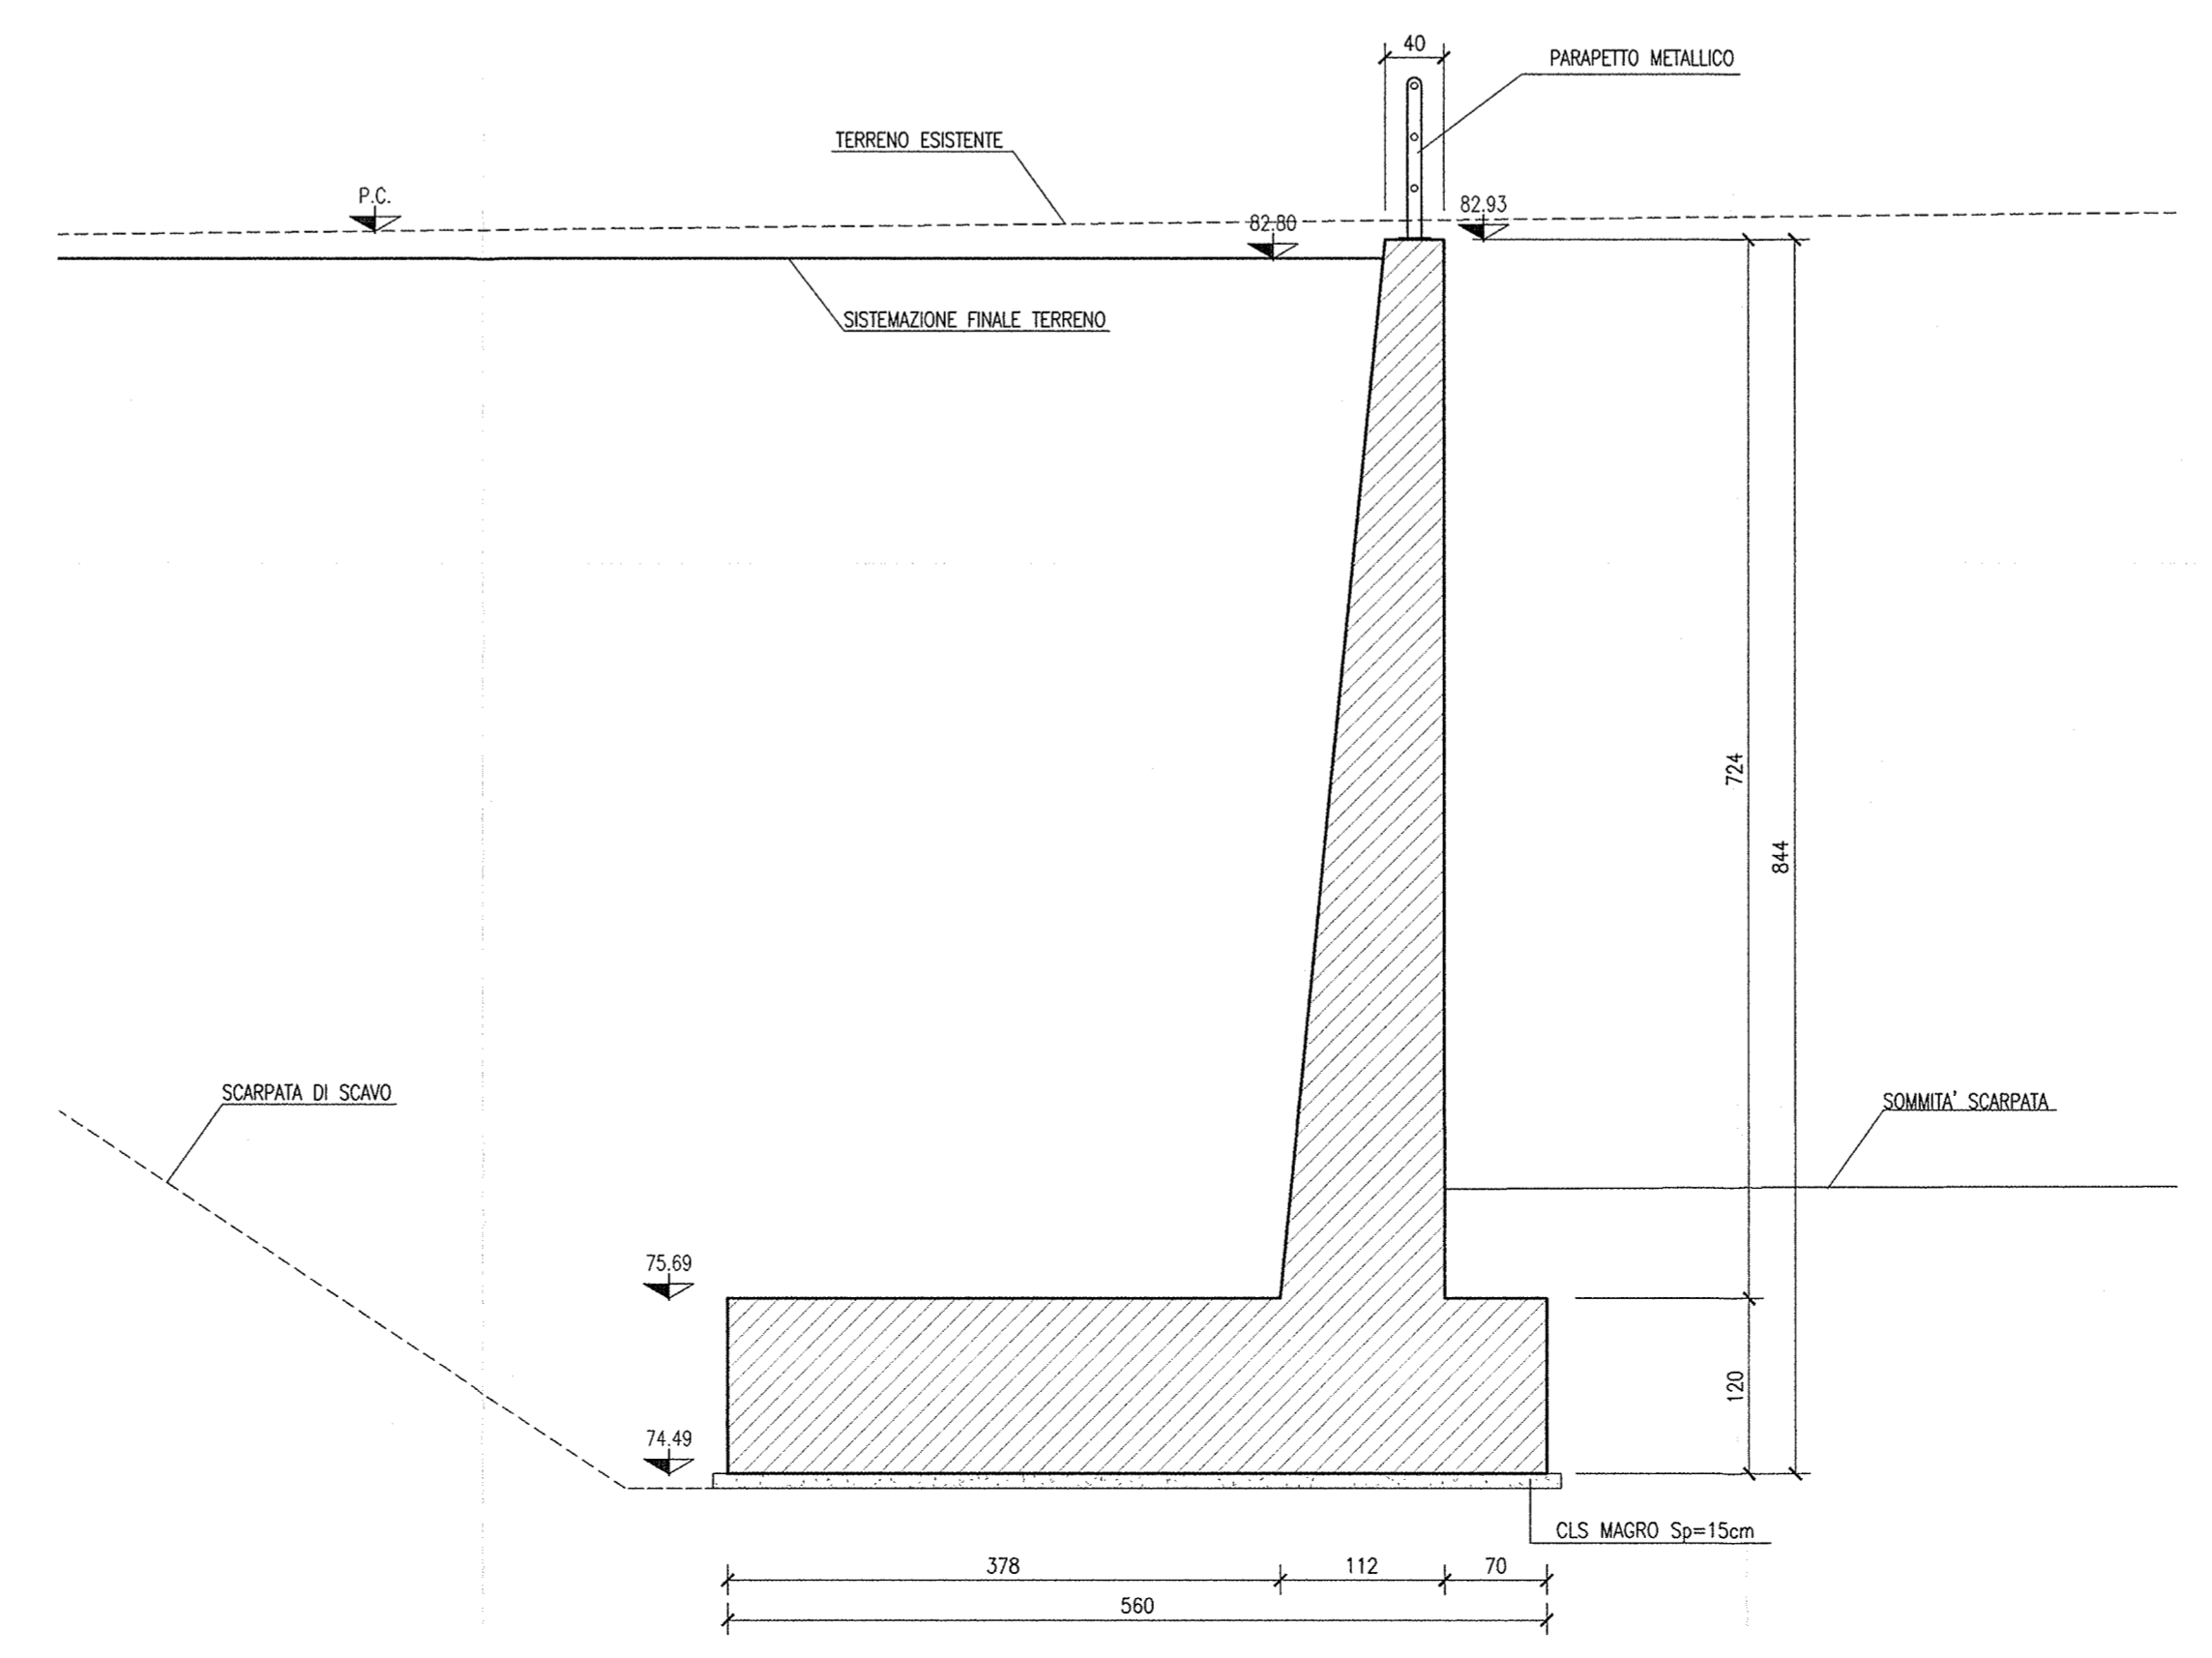

DESEI NI DI RIFERIMENTO

DESCRIZIONE	
- RELAZIONE GENERALE	NR11E28BTR270001
- PROFILO ESISTENTE	NR11E28BTR270001
- RELAZIONE TECNICA GENERALE	NR11E28BTR270001
- RELAZIONE GRAFICA	NR11E28BTR270001
- PLANIMETRIA STATO DI FATTO	NR11E28BTR270001
- PROFILO LONGITUDINALE BINARIO PARALLELO	NR11E28BTR270001
- SEZIONI TRASVERSALI BINARIO PARALLELO - TAV. 1	NR11E28BTR270001
- SEZIONI TRASVERSALI BINARIO PARALLELO - TAV. 2	NR11E28BTR270001
NOTE GENERALI

- TUTTE LE MISURE SONO ESPRESSE IN CENTIMETRI
- TUTTE LE QUOTE ALTIMETRICHE SONO ESPRESSE IN METRI s.l.m.
- TUTTI GLI ANGOLI SONO ESPRESSE IN GRADI DECIMALI
- TUTTE LE PROGRESSIVE SONO ESPRESSE IN CHILOMETRI
- TUTTE LE COORDINATE SONO ESPRESSE IN METRI
- LA QUOTA DELLA FALDA IDRICA DI PROGETTO È ASSUNTA PARI A 51,61 m

COMMITTENTE: **RFI** RETE FERROVIARIA ITALIANA GRUPPO FERROVIE DELLO STATO

ALTA SORVEGLIANZA: **ITALFERR** GRUPPO FERROVIE DELLO STATO

GENERAL CONTRACTOR: **Cepaw due** Consorzio ENI per l'Alta Velocità

INFRASTRUTTURE FERROVIARIE STRATEGICHE DEFINITE DALLA LEGGE OBIETTIVO N. 443/01

LINEA A.V. /A.C. TORINO - VENEZIA Tratta MILANO - VERONA  
Lotto funzionale Brescia-Verona  
PROGETTO ESECUTIVO

TR27 - TRINCEA I.C. VERONA MERCI DA PK 1+943,93 A PK 2+212,83  
IN50039 - MURO DI SOSTEGNO IN DX  
CARPENTERIA  
PIANTA, SEZIONE LONGITUDINALE E SEZIONI TIPO

GENERAL CONTRACTOR: **Cepaw due** Consorzio ENI per l'Alta Velocità  
Direttore dei Lavori: **Il Direttore del Progetto (Ing. L. Formica)**

SCALA: **VARIE**

COMMESSA	LOTTO	FASE	ENTE	TIPO DOC.	OPERA/DISCIPLINA	PROGR.	REV.
INOR	11	E	E2	B2	TR27/02	001	A

PROGETTAZIONE

Rev.	Descrizione	Aut.	Data	Verifica	Data
A	EMMISSIONE	Spacc.	03/12/18	Assist.	03/12/18
B					
C					

CIG: 751447334A

Progetto cofinanziato dalla Unione Europea

CLP: FB149100000008