

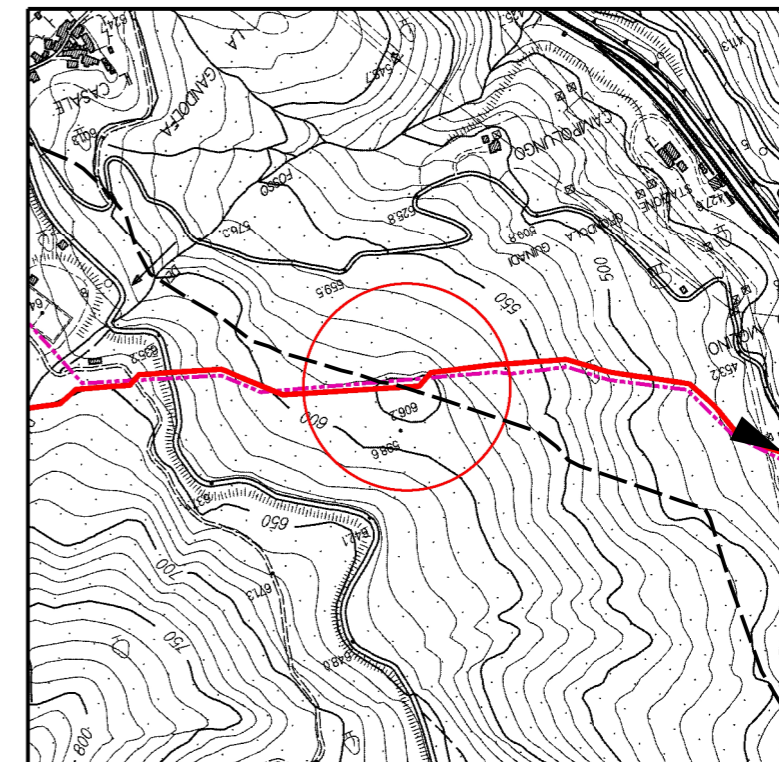


STRALCIO PLANIMETRICO 1:2000  
COMUNE DI PONTREMOLI F.52 (MS)

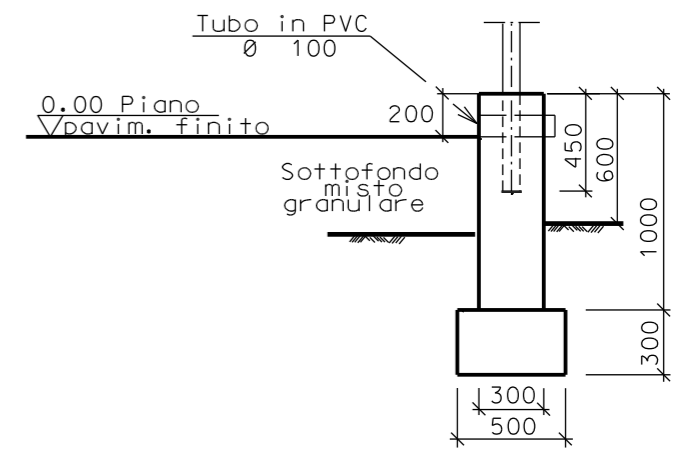


COROGRAFIA 1:10000  
CTR 216150

2	10/05/11	AGGIORNAMENTO GENERALE	SERAFINI	SABBATINI	SCIOSCI
1	07/12/09	INSERITA PLANIMETRIA CATASTALE	PONTINI	ONORI	SCIOSCI
0	DIC. 2008	EMISSIONE	PONTINI	ONORI	SCIOSCI
Rev.	DATA	DESCRIZIONE	ELABORATO	VERIFICATO	APPROVATO
		Proprietario	Progettista		
		<b>Snam</b> Rete Gas	<b>Snamprogetti</b>		
			NR. PROGETTO		
			NR/		
			COMMESSA	UNITA'	
			669900	000	
METANODOTTO PONTREMOLI - CORTEMAGGIORE DN 900 (36"), P 75 bar			DISEGNO		
			LC-D-83363		
			REVISIONE		
			2		
			FG	1	DI 3
PUNTO DI INTERCETTAZIONE DI LINEA (PIL) n.3 Loc. Ca' del Sarto			SCALA		

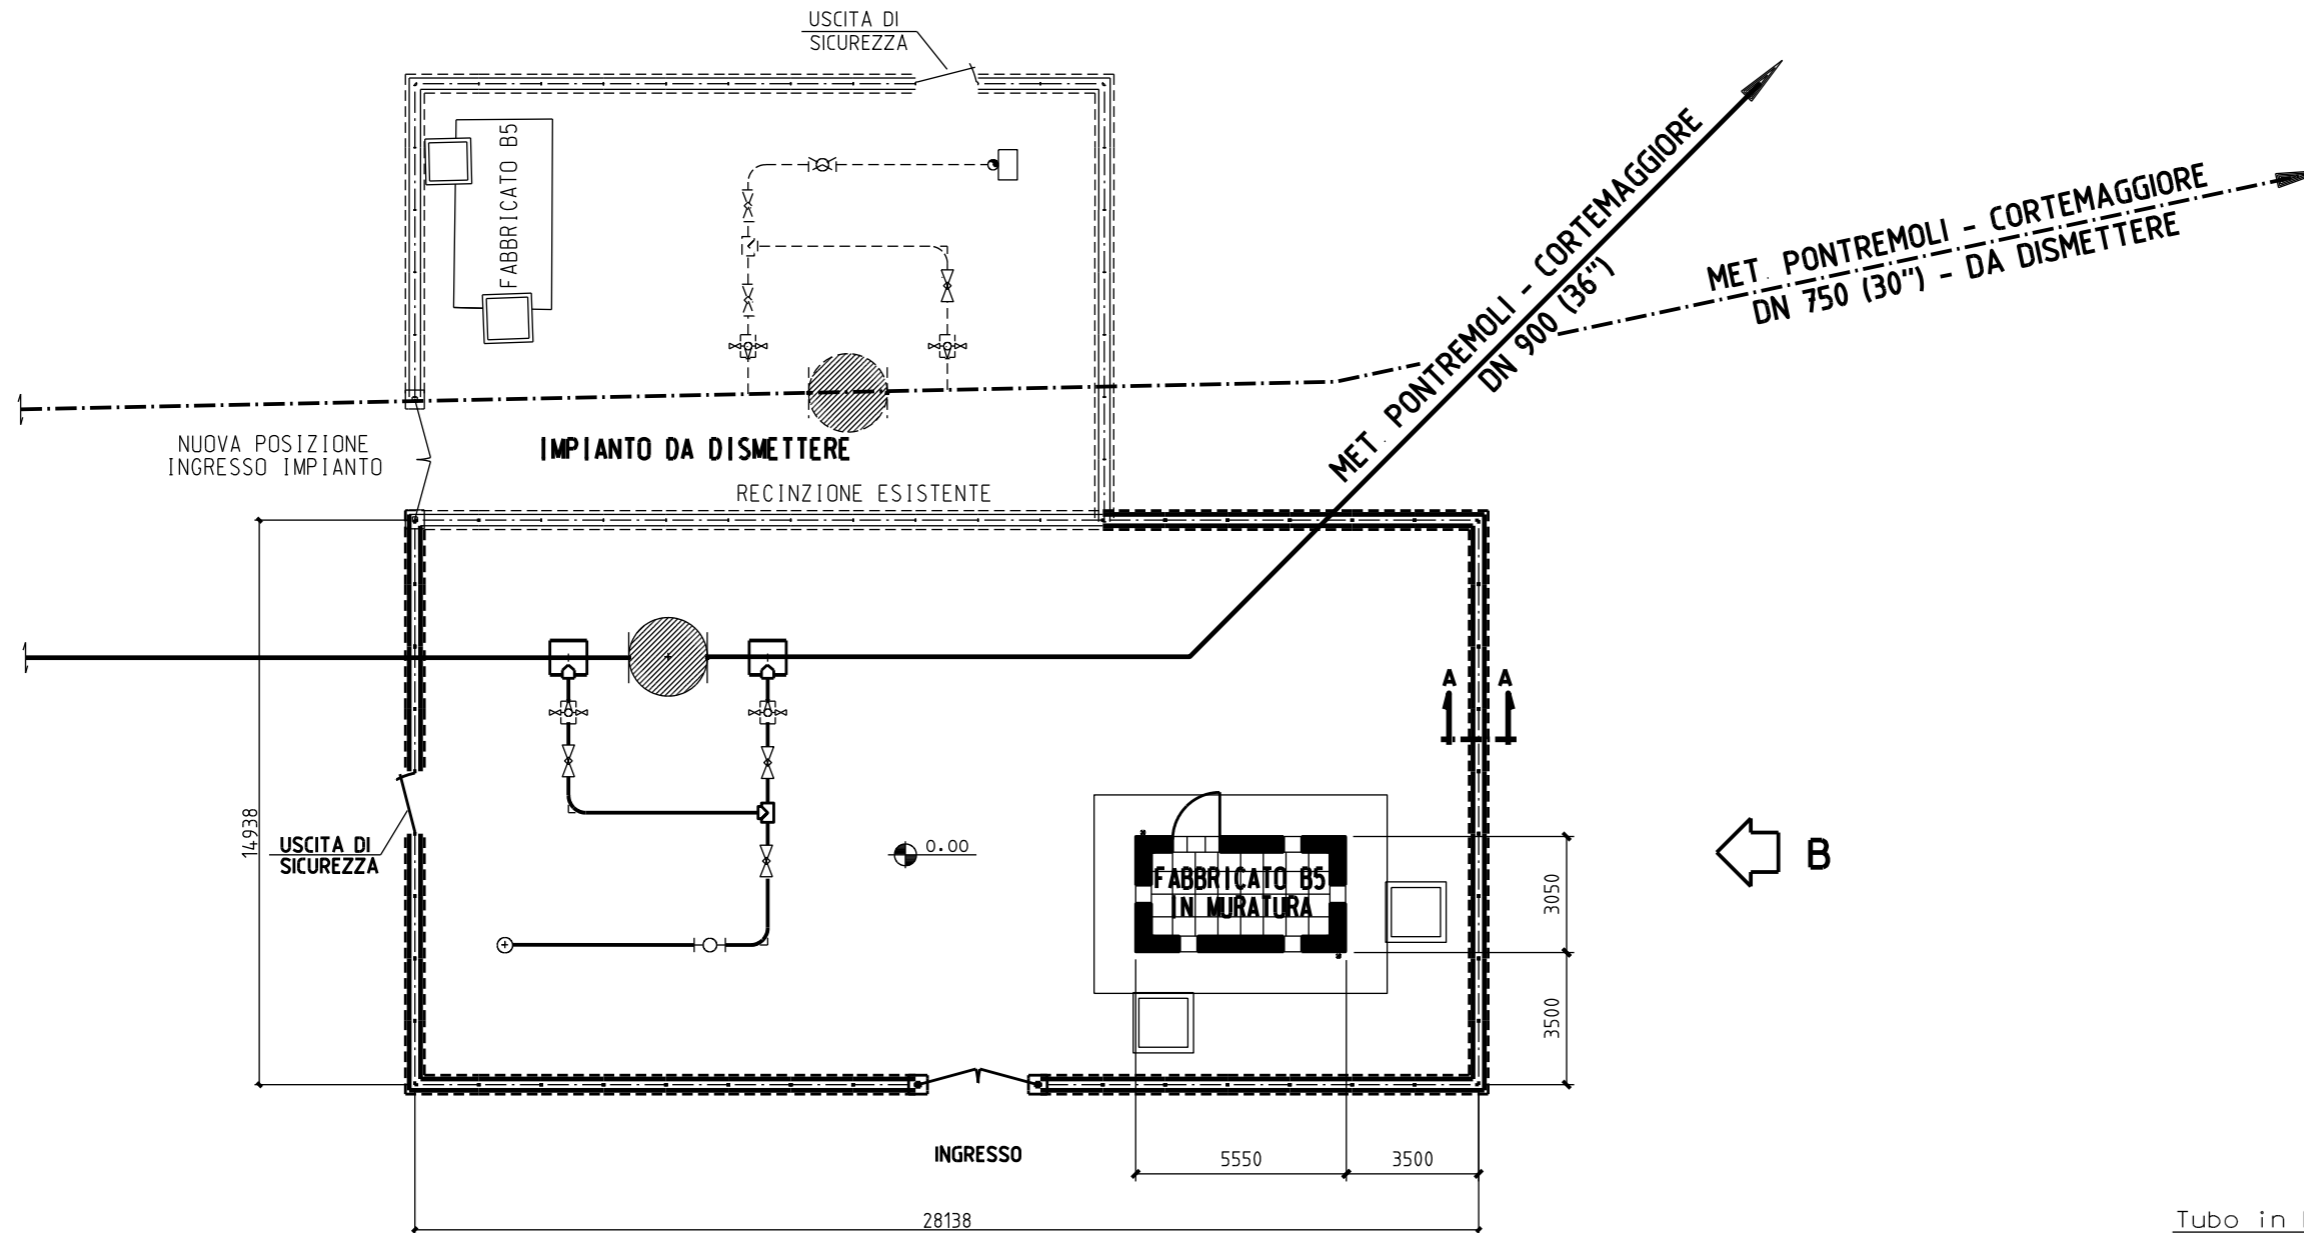


SEZIONE A - A

SCALA 1:200

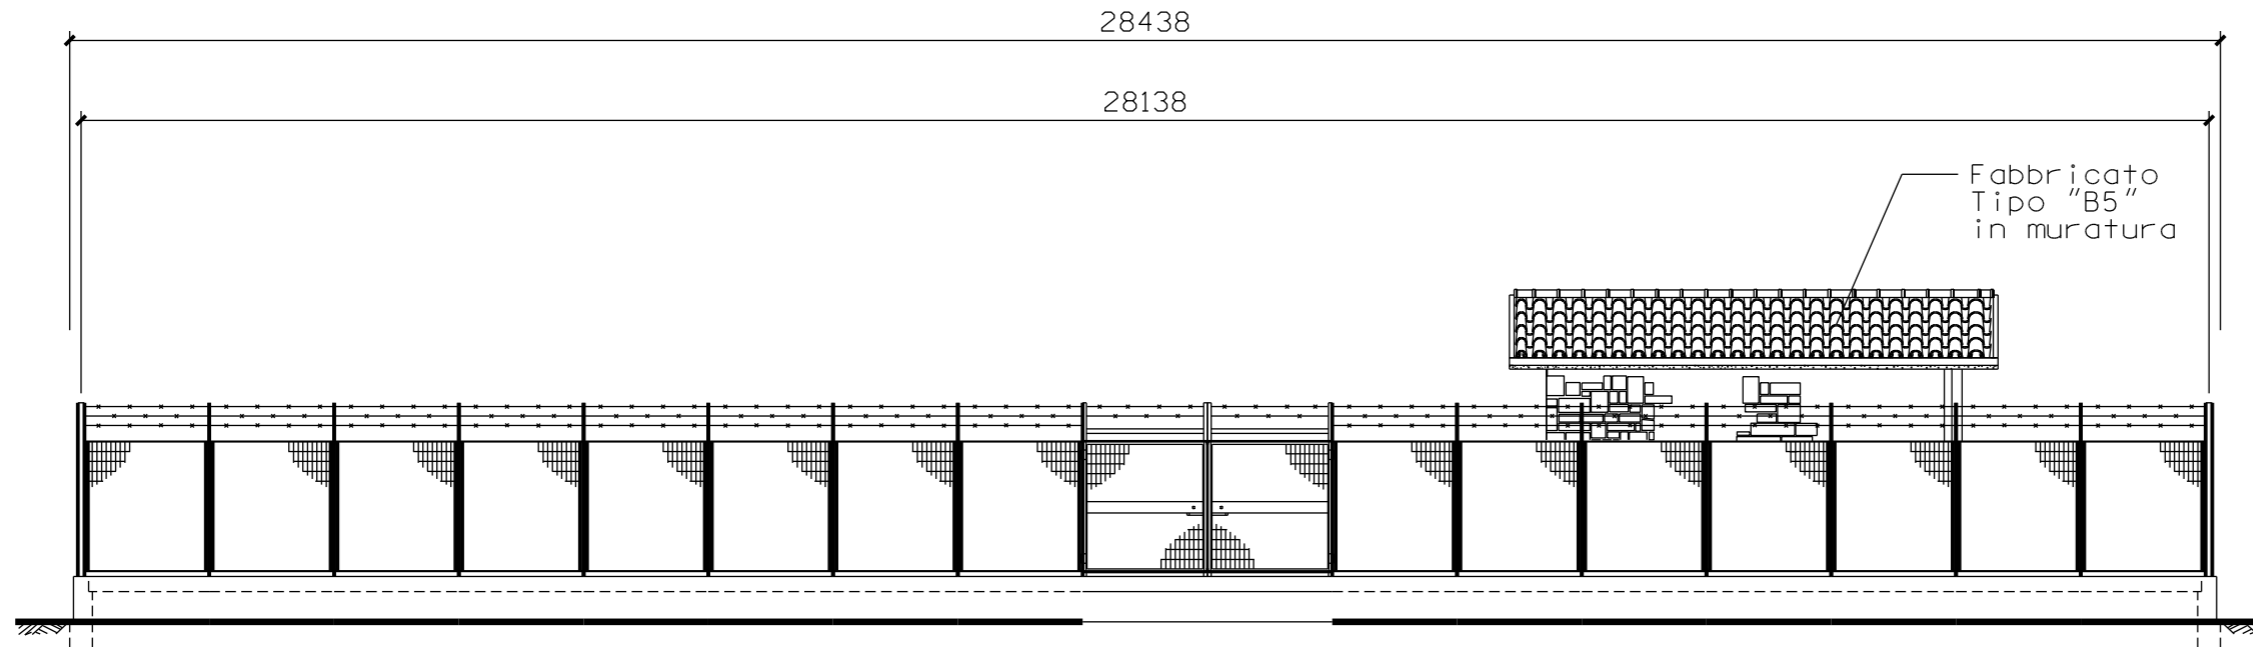

PROSPETTO A

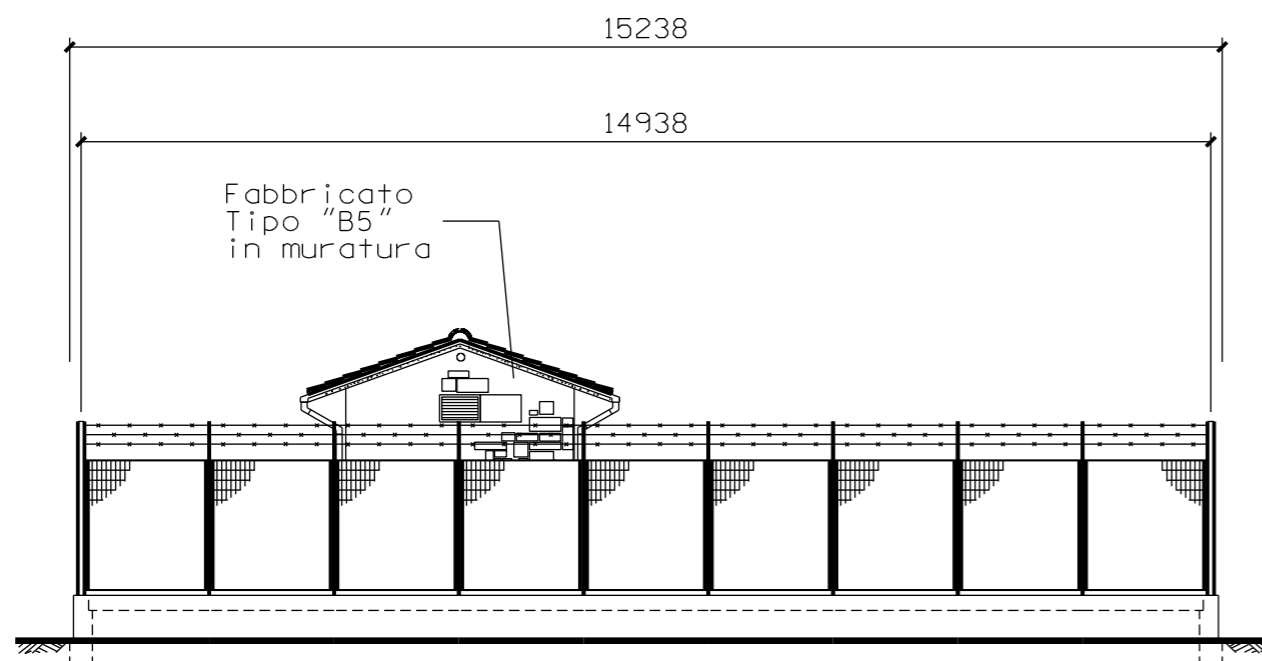

PROSPETTO B

SCALA 1 : 100