


LEGENDA

- Elementi Antropici Puntuali
- Elementi Antropici - Viste Panoramiche
- Filari alberati
- Macchia Vegetazione
- Reticolo Agricolo
- Corsi d'acqua
- Interferenze Ferroviarie
- Interferenze stradali
- Galleria edizione 2010
- Galleria e asse stradali edizione 2017

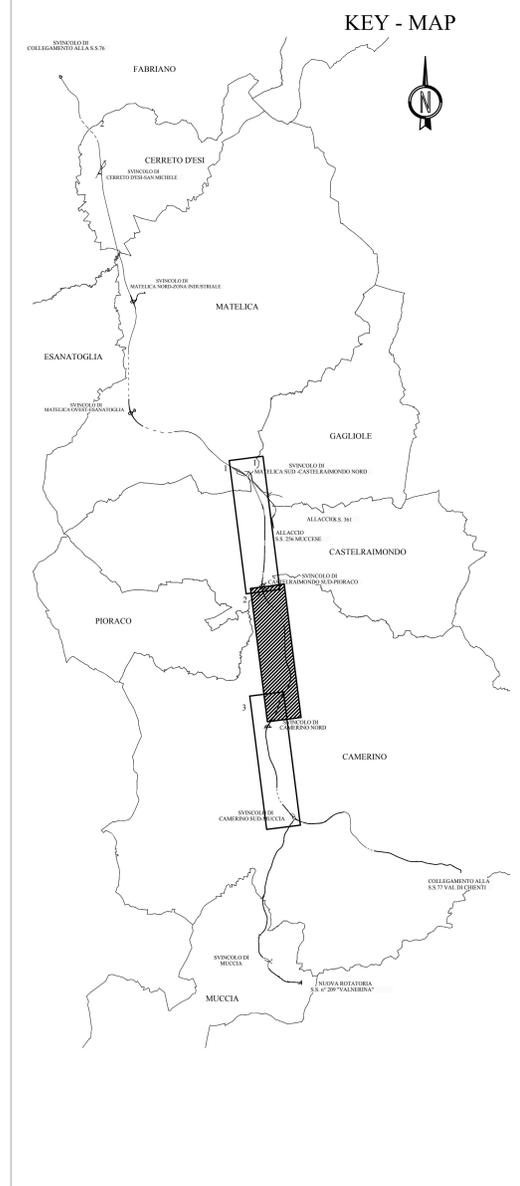

QUADRILATERO
Marche Umbria S.p.A.

**ASSE VIARIO MARCHE-UMBRIA
E QUADRILATERO DI PENETRAZIONE INTERNA
MAXI LOTTO 2**

LAVORI DI COMPLETAMENTO DELLA DIRETRICE PERUGIA ANCONA:
SS. 318 DI "VALFABBRICA", TRATTO PIANELLO - VALFABBRICA
SS. 76 "VAL PESINO", TRATTI FOSSATO VICO - CANCELLI E ALBACINA - SERRA SAN QUIRICO
"PEDEMONTANA DELLE MARCHE", TRATTO FABRIANO-MUCCIA-SFERCIA.

PROGETTO DEFINITIVO

CONTRAENTE GENERALE: DIRPA 2 S.c.a.r.l.	Il responsabile del Contratto Generale: Ing. Federico Montanari	Il responsabile Integratori delle Prestazioni Specialistiche: Ing. Salvatore Lieto
---	---	--

PROGETTAZIONE: Associazione Temporanea di Imprese

Mandatario: PROGIN	Mandatari: LOMBARDI SA (INGEGNERI - GEOMETRI)	LOMBARDI-REICO (INGEGNERIA S.r.l.)	SGAI S.p.A. (Società di Ingegneria e Geologia Applicata)
---------------------------	--	---	---

RESPONSABILE DELLA PROGETTAZIONE PER C.A.T.I. Prof. Ing. Antonio Grimaldi GEOLOGO Dott. Geol. Fabrizio Pontoni COORDINATORE DELLA SICUREZZA IN FASE DI PROGETTAZIONE Ing. Michele Cirtale	 ANTONIO GRIMALDI INGEGNERE N. 1479 "Sec. A" - 20085	 FABRIZIO PONTONI GEOLOGO SPECIALISTA N. 1218 ALBO SEZIONE A	 MICHELE CIRTALE INGEGNERE N. 1479 "Sec. A" - 20085
---	---	--	--

IL RESPONSABILE DEL PROCEDIMENTO
Ing. Giulio Petrizelli

2.1.3 - PEDEMONTANA DELLE MARCHE
3° stralcio funzionale: Castelraimondo nord - Castelraimondo sud
4° stralcio funzionale: Castelraimondo sud - innesto S.S.77 a Muccia
INTEGRAZIONE SPONTANEA
Carta del Paesaggio e della vegetazione interferita
Tavola 2/3

SCALA: 1:4000
DATA: November 2018

Codice Unico di Progetto (CUP): F12C0300050021

Codice elaborato: [0][7][0][3][2][7][3][E][2][4][T][5][0][0][0][2][1][E][0][2][1][A]

REV.	DATA	DESCRIZIONE	Redatto	Controllato	Approvato
A	NOV 2018	Emissione per approvazione progetto	PROGIN	S. Scoppetti	R. Piccirilli
B					A. Grimaldi
C					