



COMUNE DI BORGO VAL DI TARO F. 111 (PR)

COMUNE DI BORGO VAL DI TARO F.111
PLANIMETRIA 1:2000

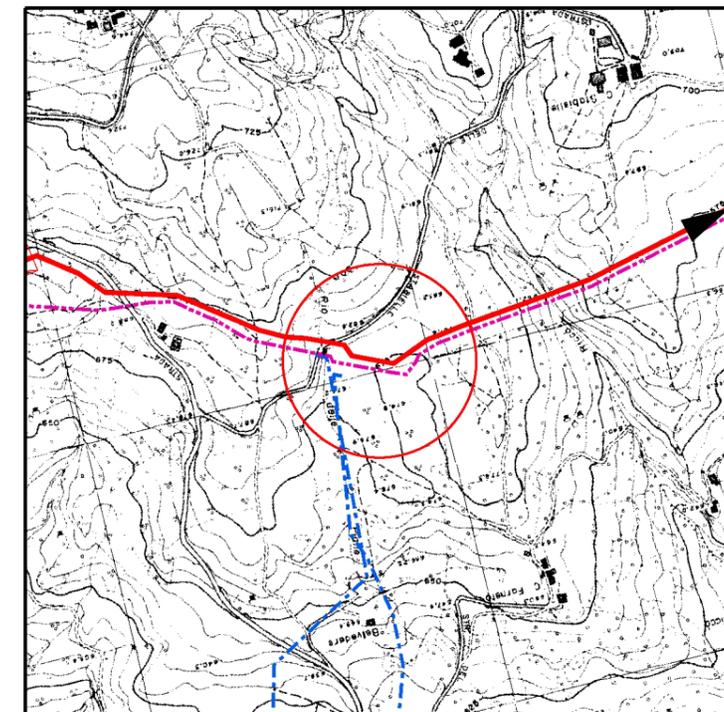

COROGRAFIA 1:10000
CTR 216100

2	10/05/11	AGGIORNAMENTO GENERALE	SERAFINI	SABBATINI	SCIOSCI
1	07/12/09	INSERITA PLANIMETRIA CATASTALE	PONTINI	ONORI	SCIOSCI
0	DIC. 2008	EMISSIONE	PONTINI	ONORI	SCIOSCI
Rev.	DATA	DESCRIZIONE	ELABORATO	VERIFICATO	APPROVATO
		Proprietario	Progettista		
		Snam Rete Gas	Snamprogetti		
			NR. PROGETTO		
			NR/		
			COMMESSA	UNITA'	
			669900	000	
METANODOTTO PONTREMOLI - CORTEMAGGIORE DN 900 (36") , P 75 bar			DISEGNO		
			LC-D-83364		
			REVISIONE		
			2		
PUNTO DI INTERCETTAZIONE DI DERIVAZIONE IMPORTANTE DI LINEA (PIDI) n.4 Loc. BORGO VAL DI TARO			FG		
			1 DI 2		
			SCALA		

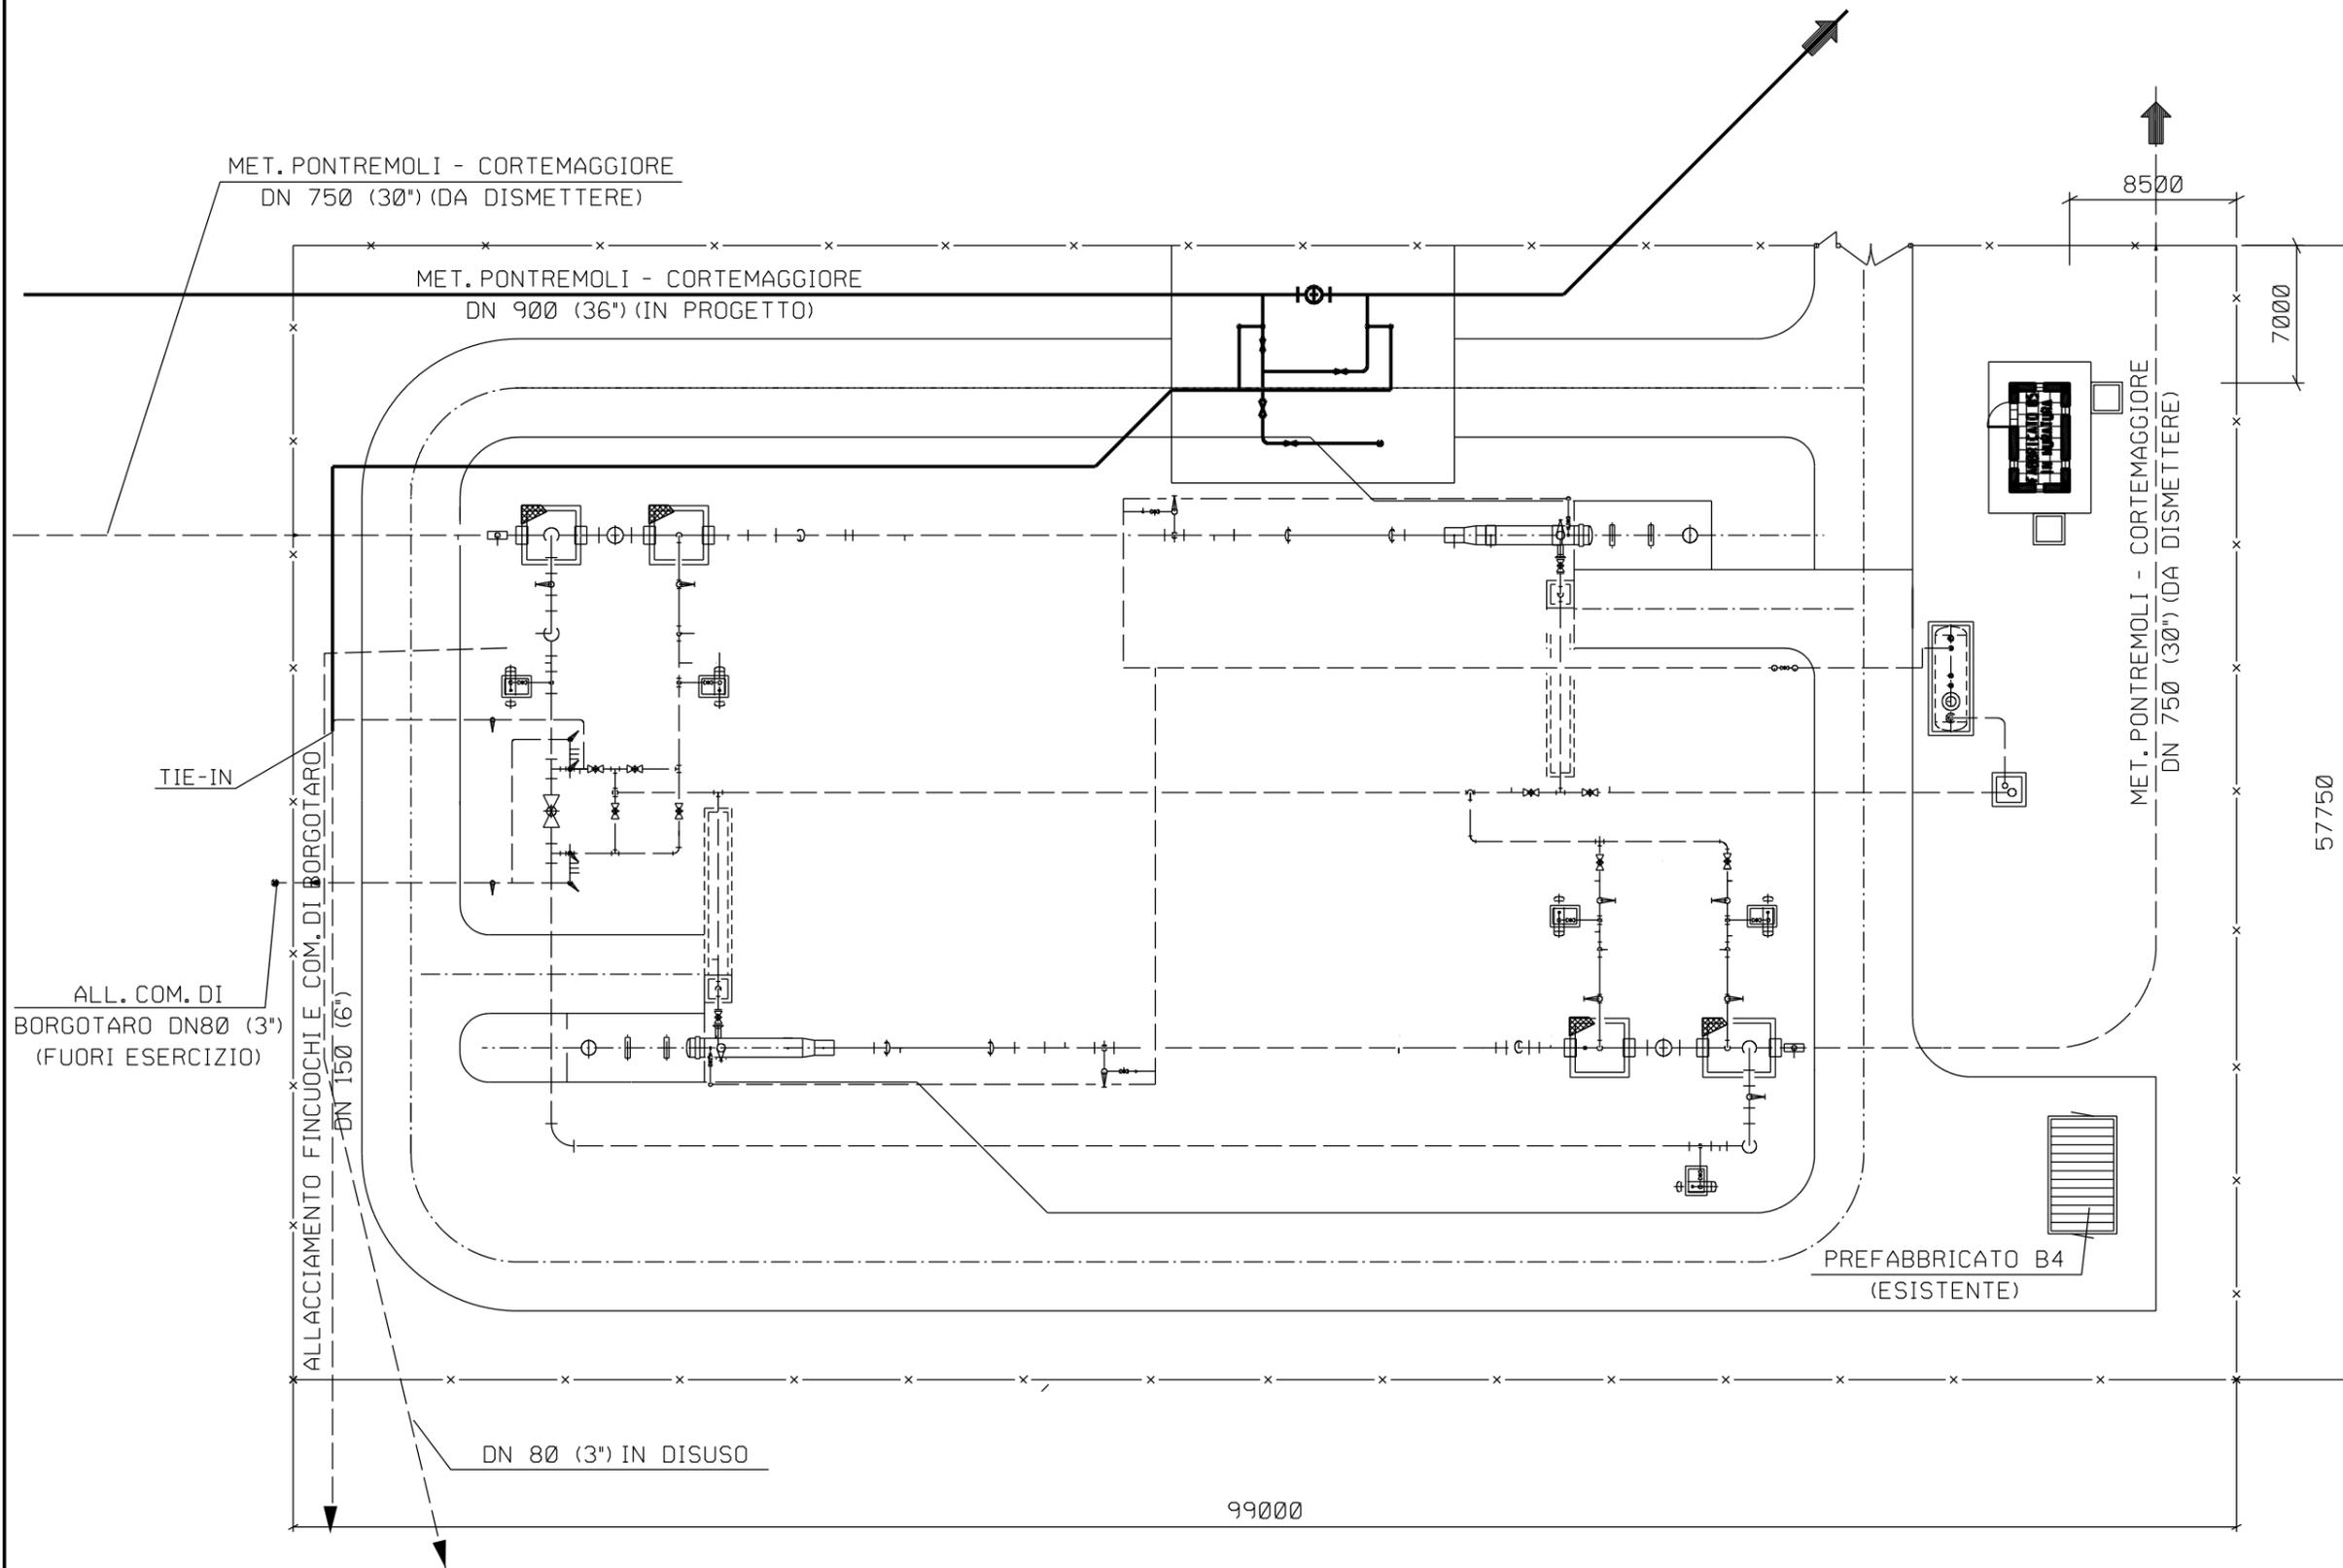

FUORI SCALA