



STRALCIO PLANIMETRICO 1:2000  
COMUNE DI ALBARETO F. 21 (PR)

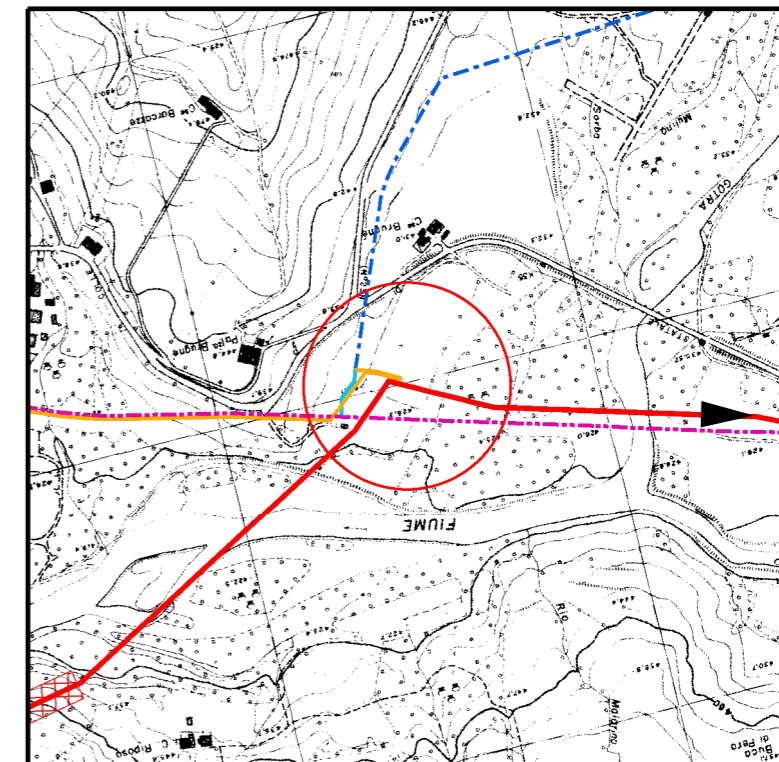


COROGRAFIA 1:10000  
CTR 216090


2	10/05/11	AGGIORNAMENTO GENERALE	SERAFINI	SABBATINI	SCIOSCI
1	07/12/09	INSERITA PLANIMETRIA CATASTALE	PONTINI	ONORI	SCIOSCI
0	DIC. 2008	EMISSIONE	PONTINI	ONORI	SCIOSCI
Rev.	DATA	DESCRIZIONE	ELABORATO	VERIFICATO	APPROVATO
		Proprietario	Progettista		
		Snam Rete Gas	Snamprogetti		
			NR. PROGETTO		
			NR/		
			COMMESSA	UNITA'	
			669900	000	
METANODOTTO PONTREMOLI - CORTEMAGGIORE DN 900 (36'') , P 75 bar			DISEGNO		
			LC-D-83365		
			REVISIONE		
			2		
PUNTO DI INTERCETTAZIONE DI DERIVAZIONE IMPORTANTE (PIDI) n.5 Loc. Case Brugne			FG		
			1 DI 3		
			SCALA		

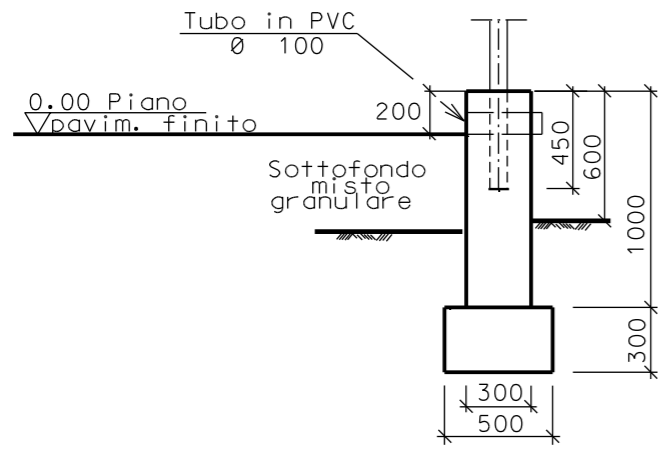


SEZIONE A - A

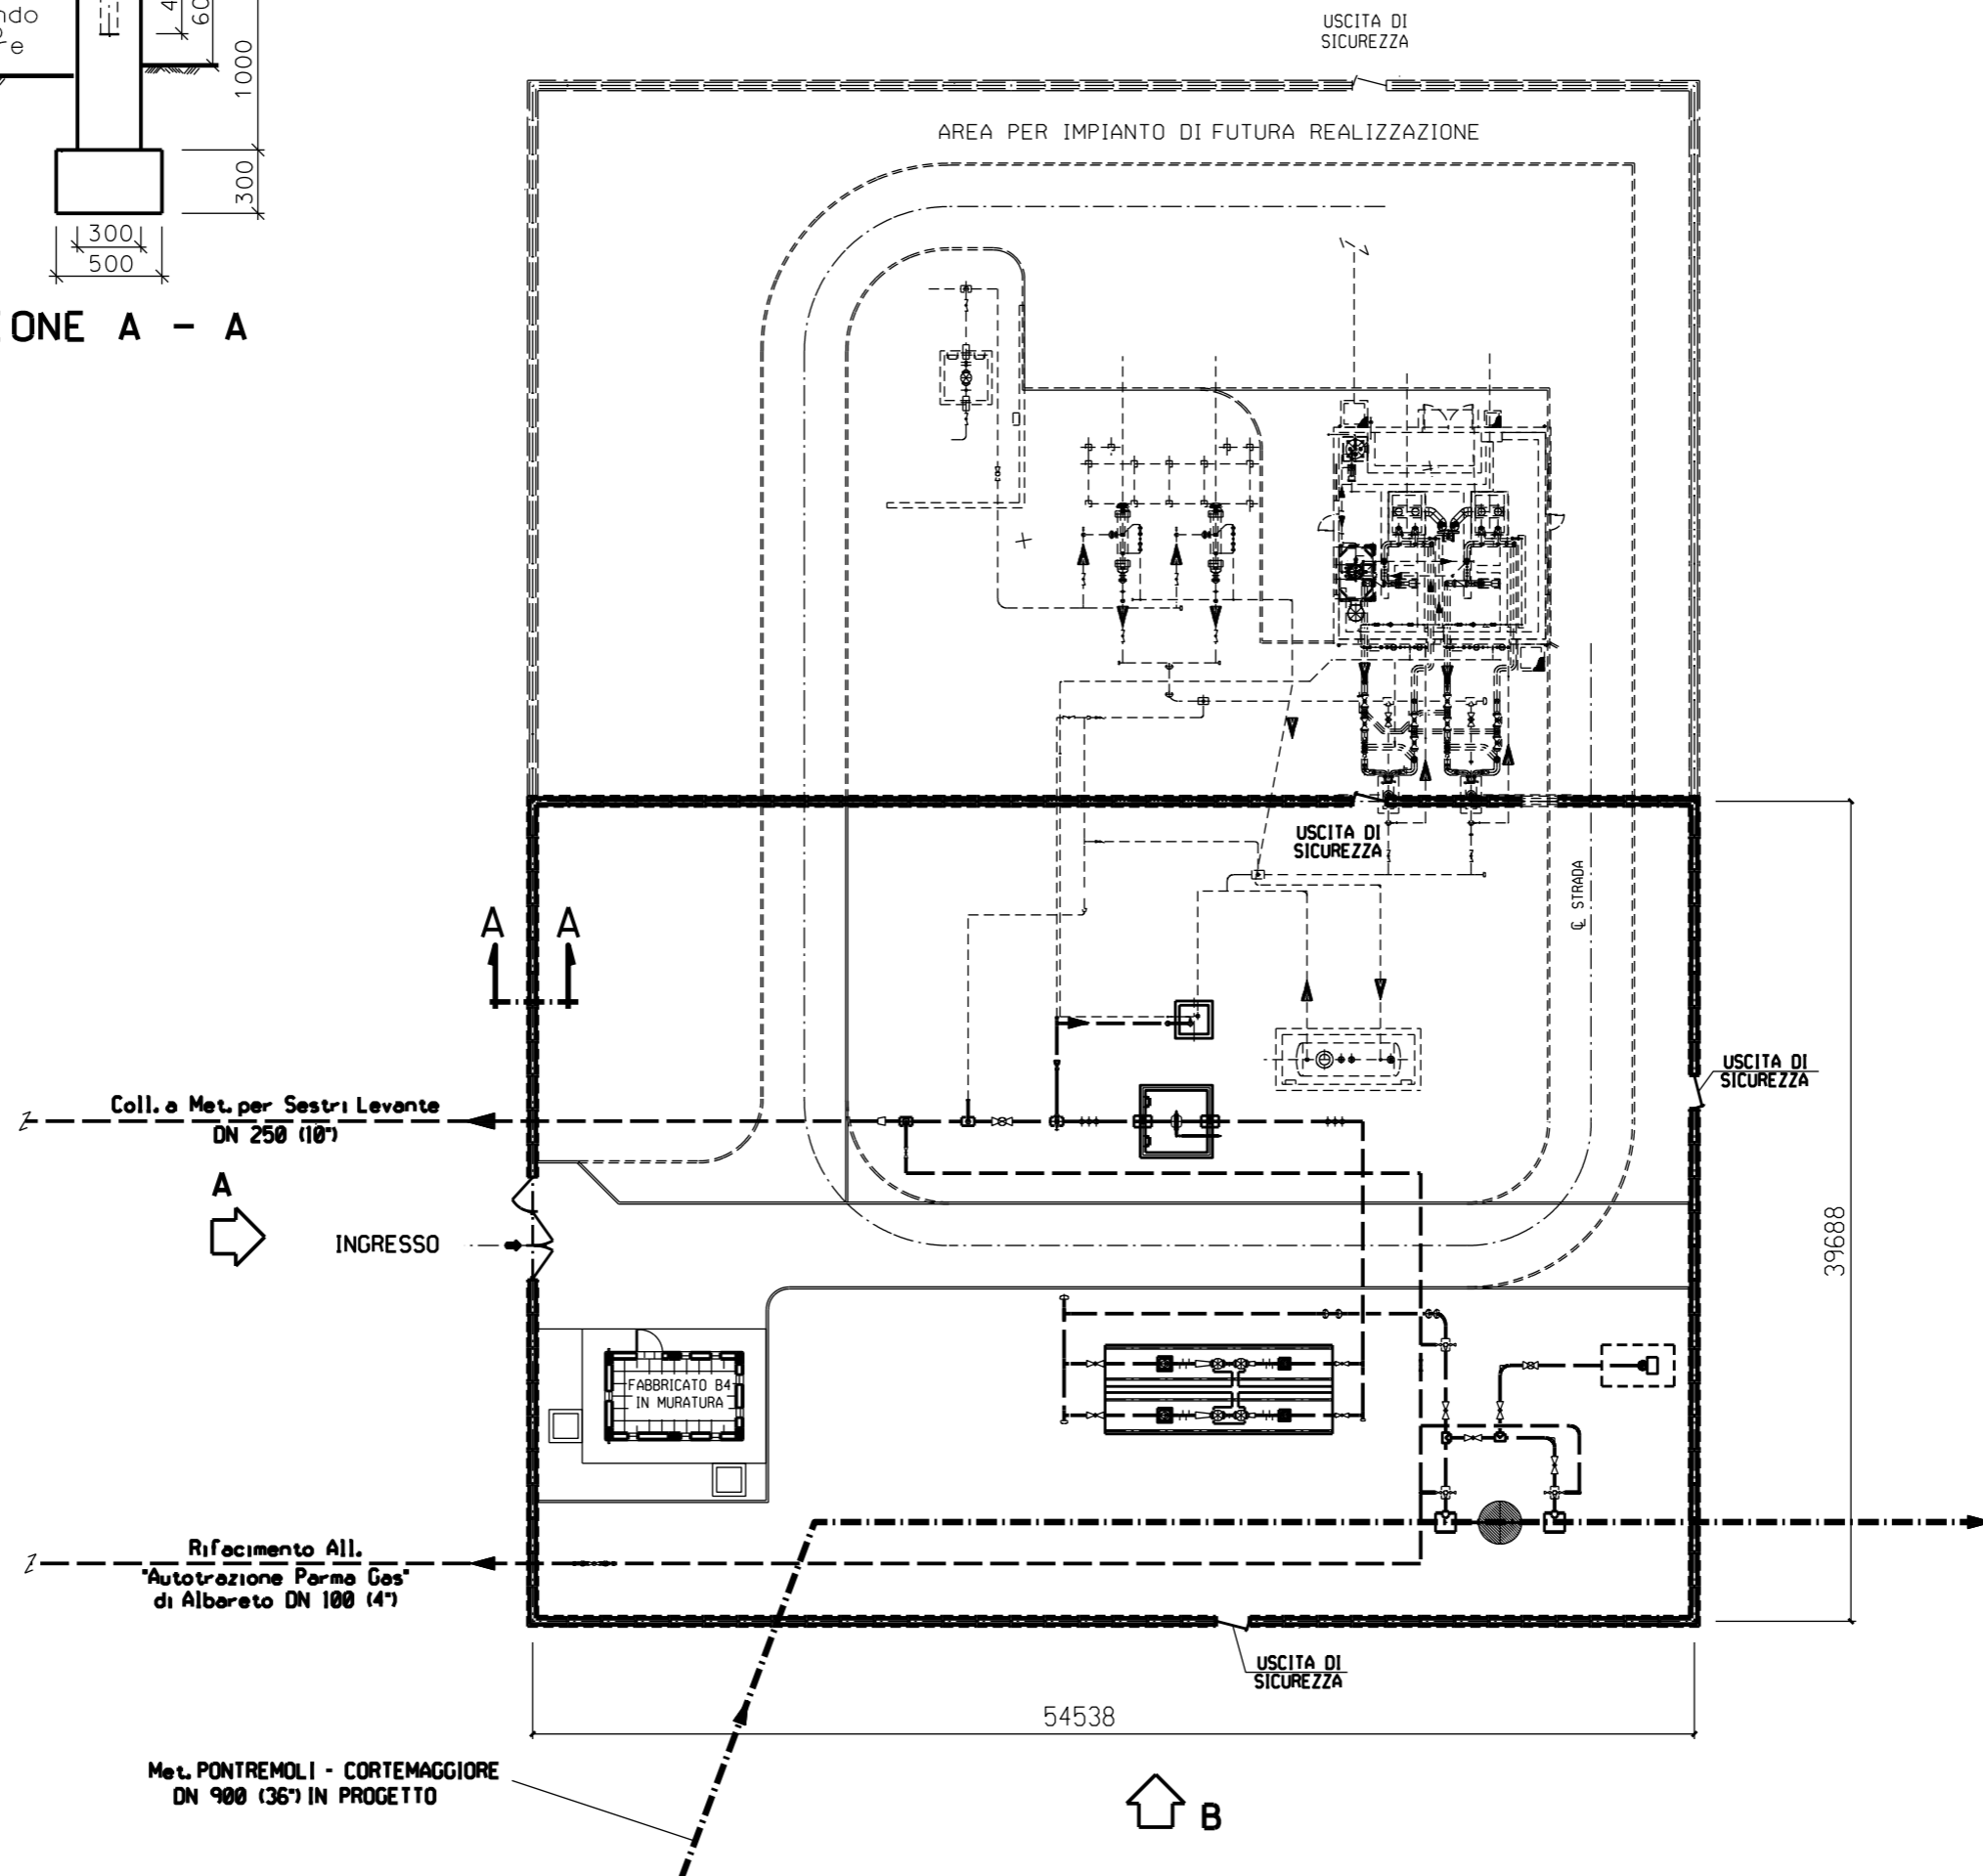

FUORI SCALA

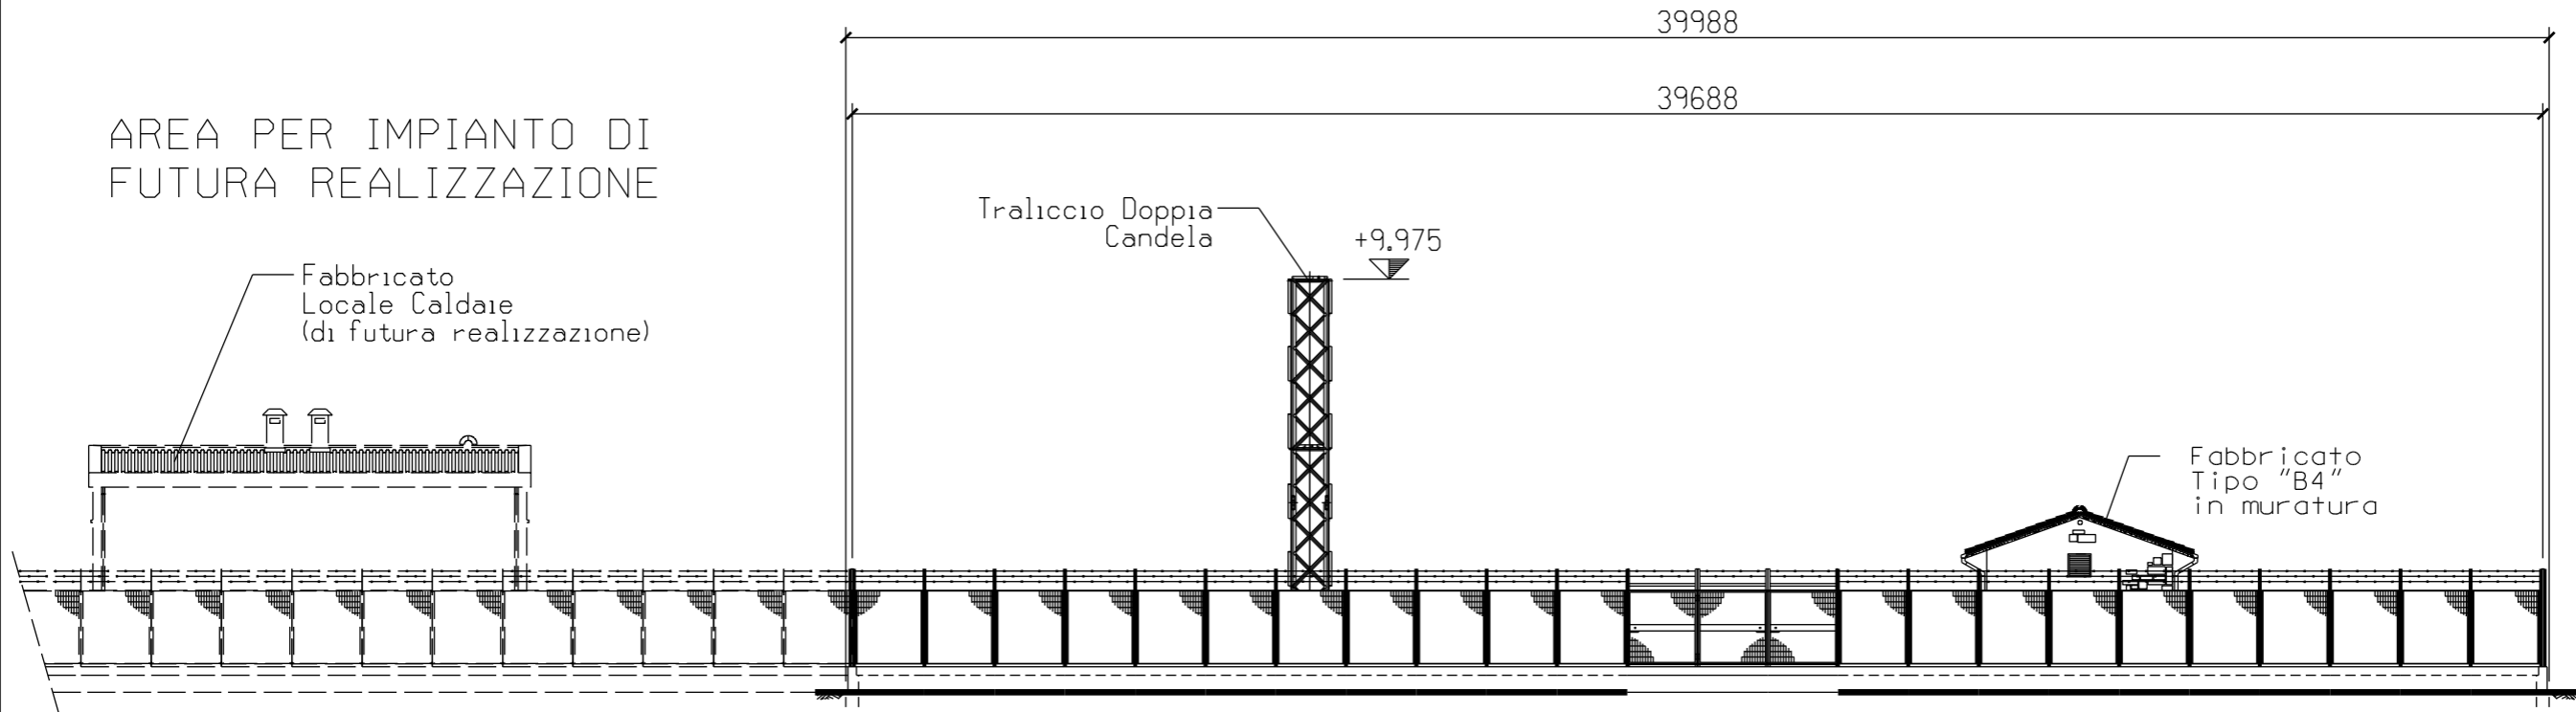

PROSPETTO A

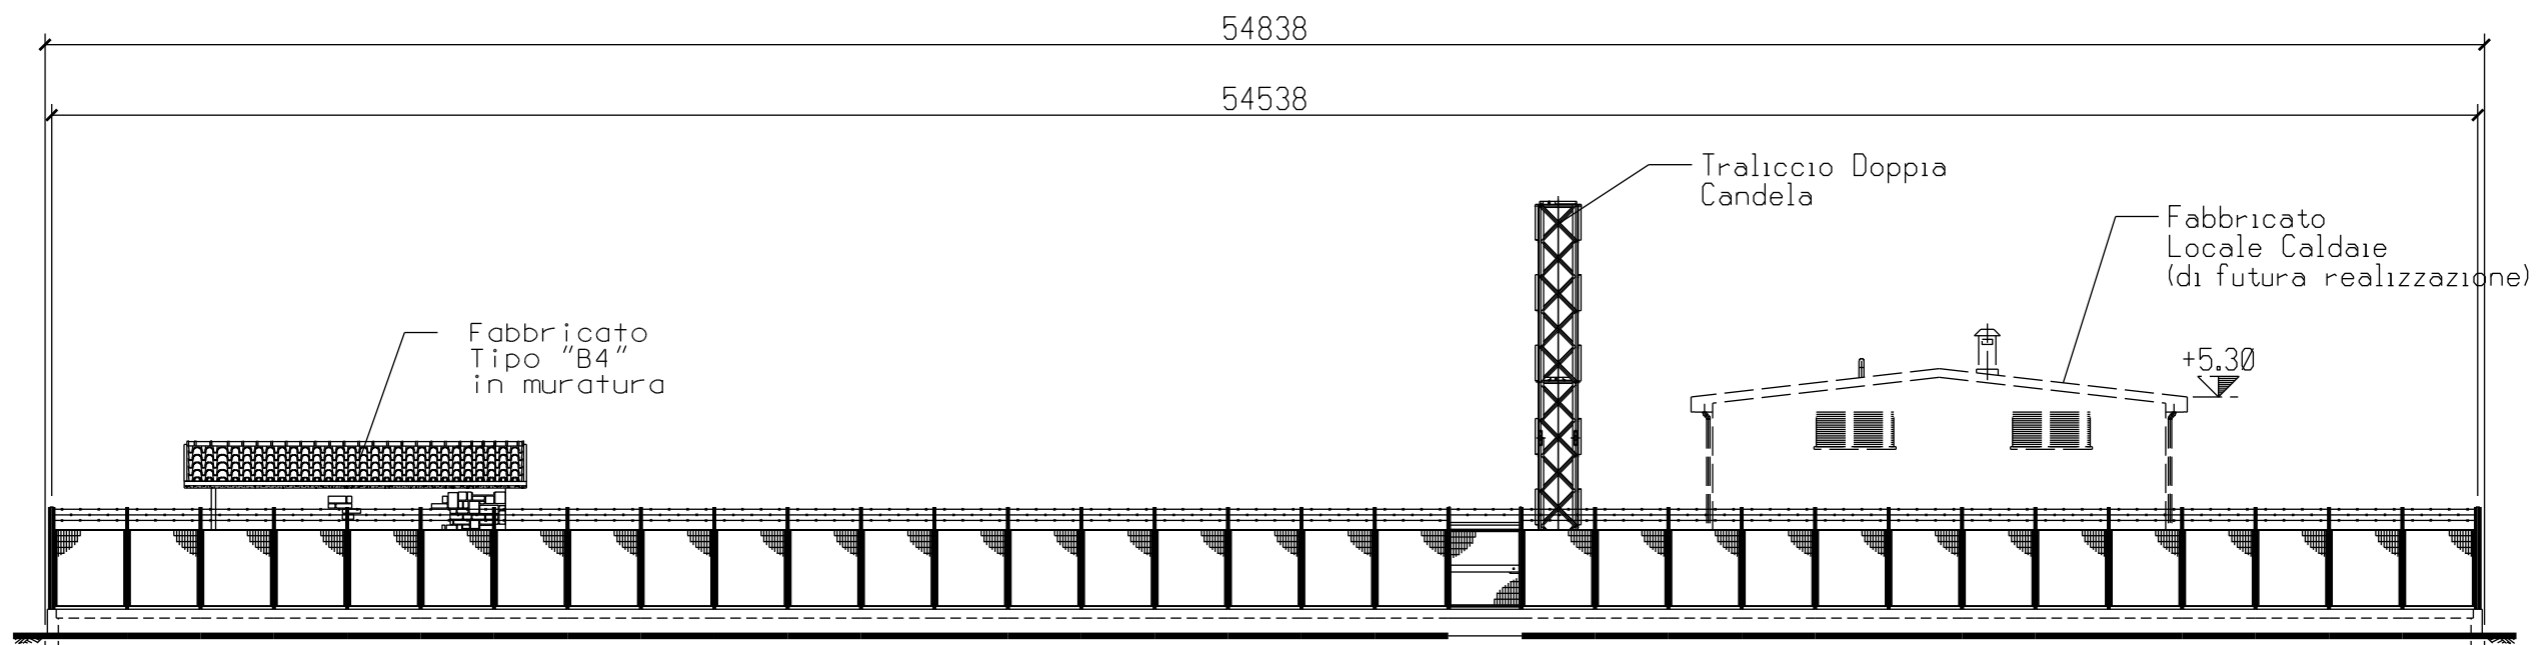

PROSPETTO B

FUORI SCALA